

a-b断面図 1:2

a-a断面図 1:200

凡例 *...計画道路勾配
#...側溝底勾配

住宅建設予定地

(±0)

側溝蓋天を示す

側溝底を示す

48,160

★既設蓋RCt1
→建設省規格
400×1

既設:横断側溝
(コンクリート蓋板)

米子市道
米川両三柳3号線

敷地境界線































②部分平面図 1:50

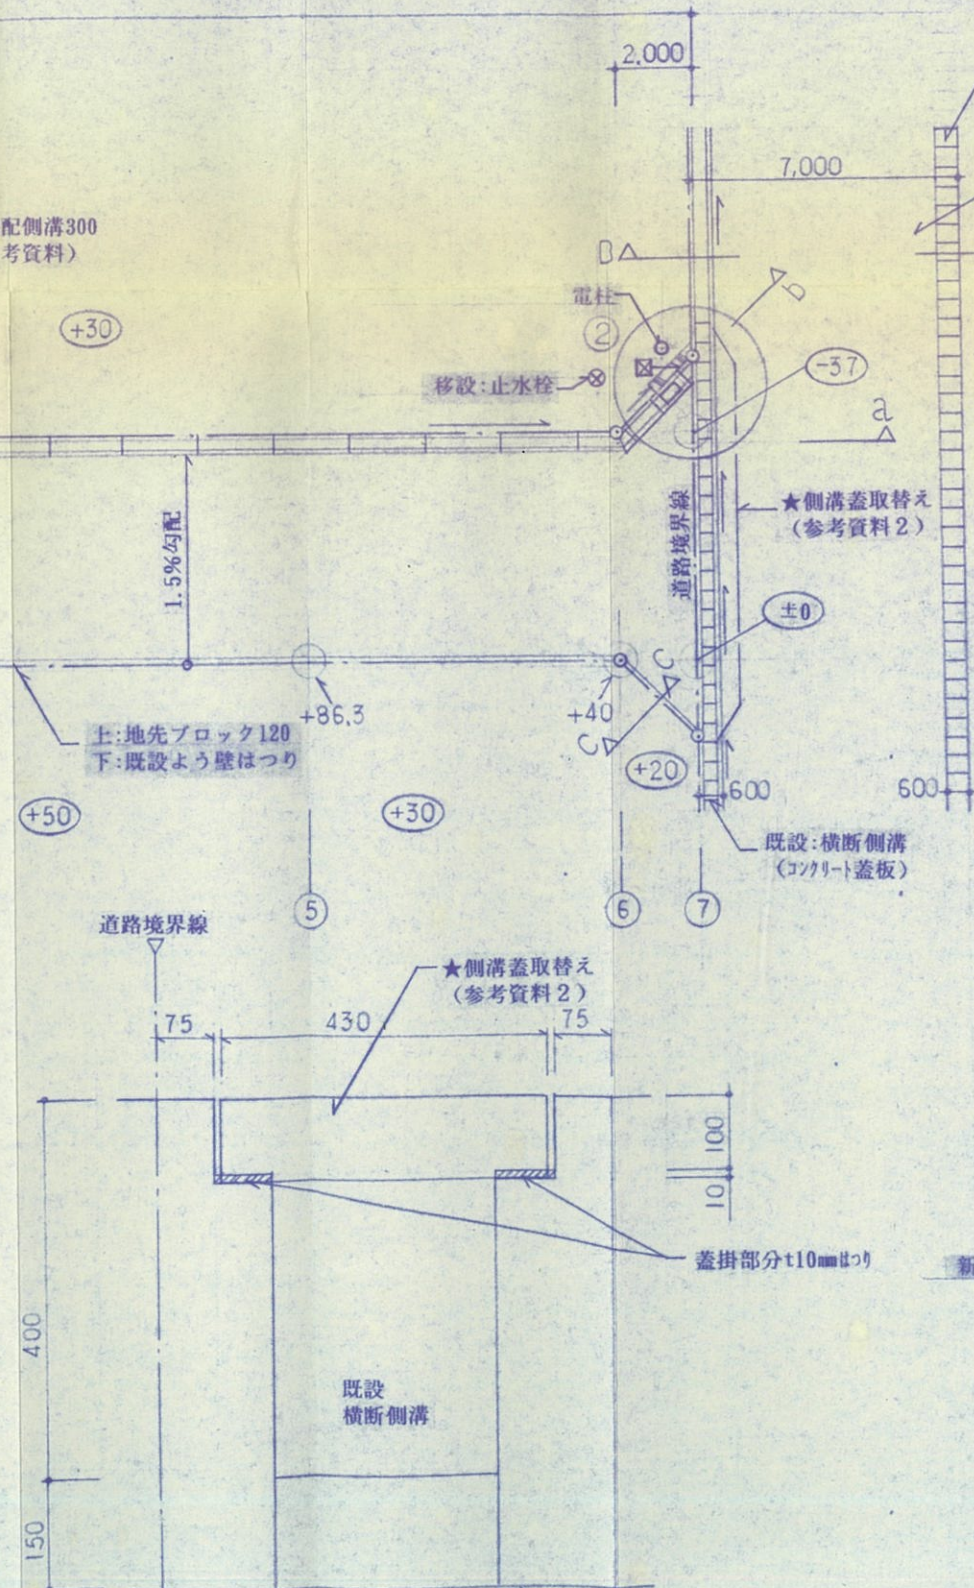
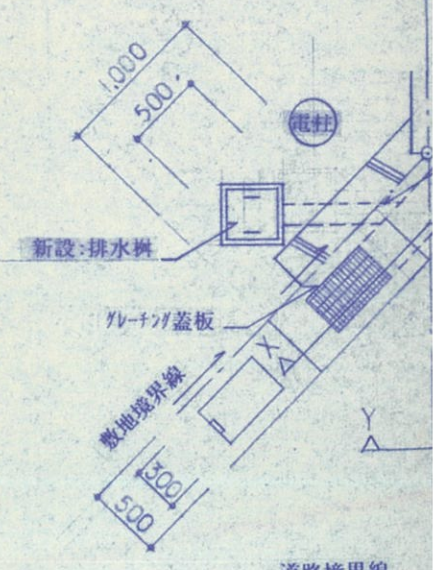


B-B断面図 1:30

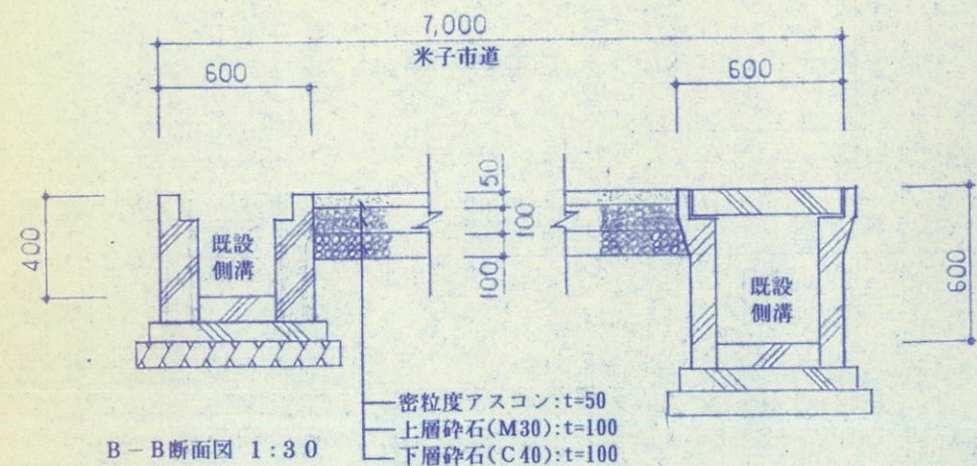

密度度アスコン:t=50
上層砕石(M30):t=100
下層砕石(C40):t=100

1:50

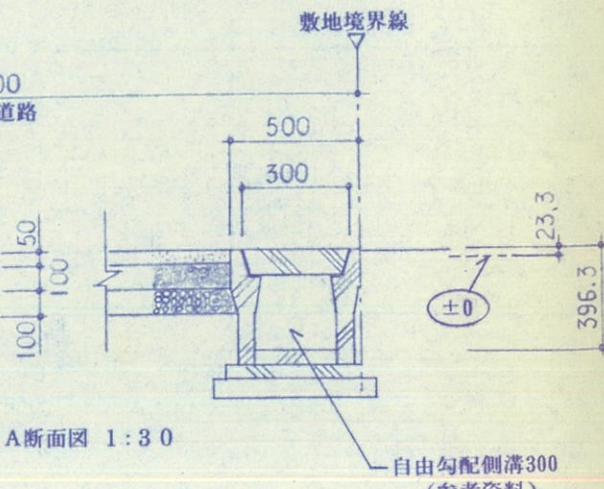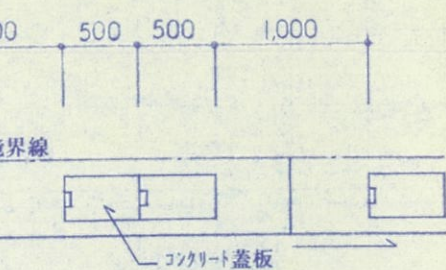

A-A断面図 1:30

