


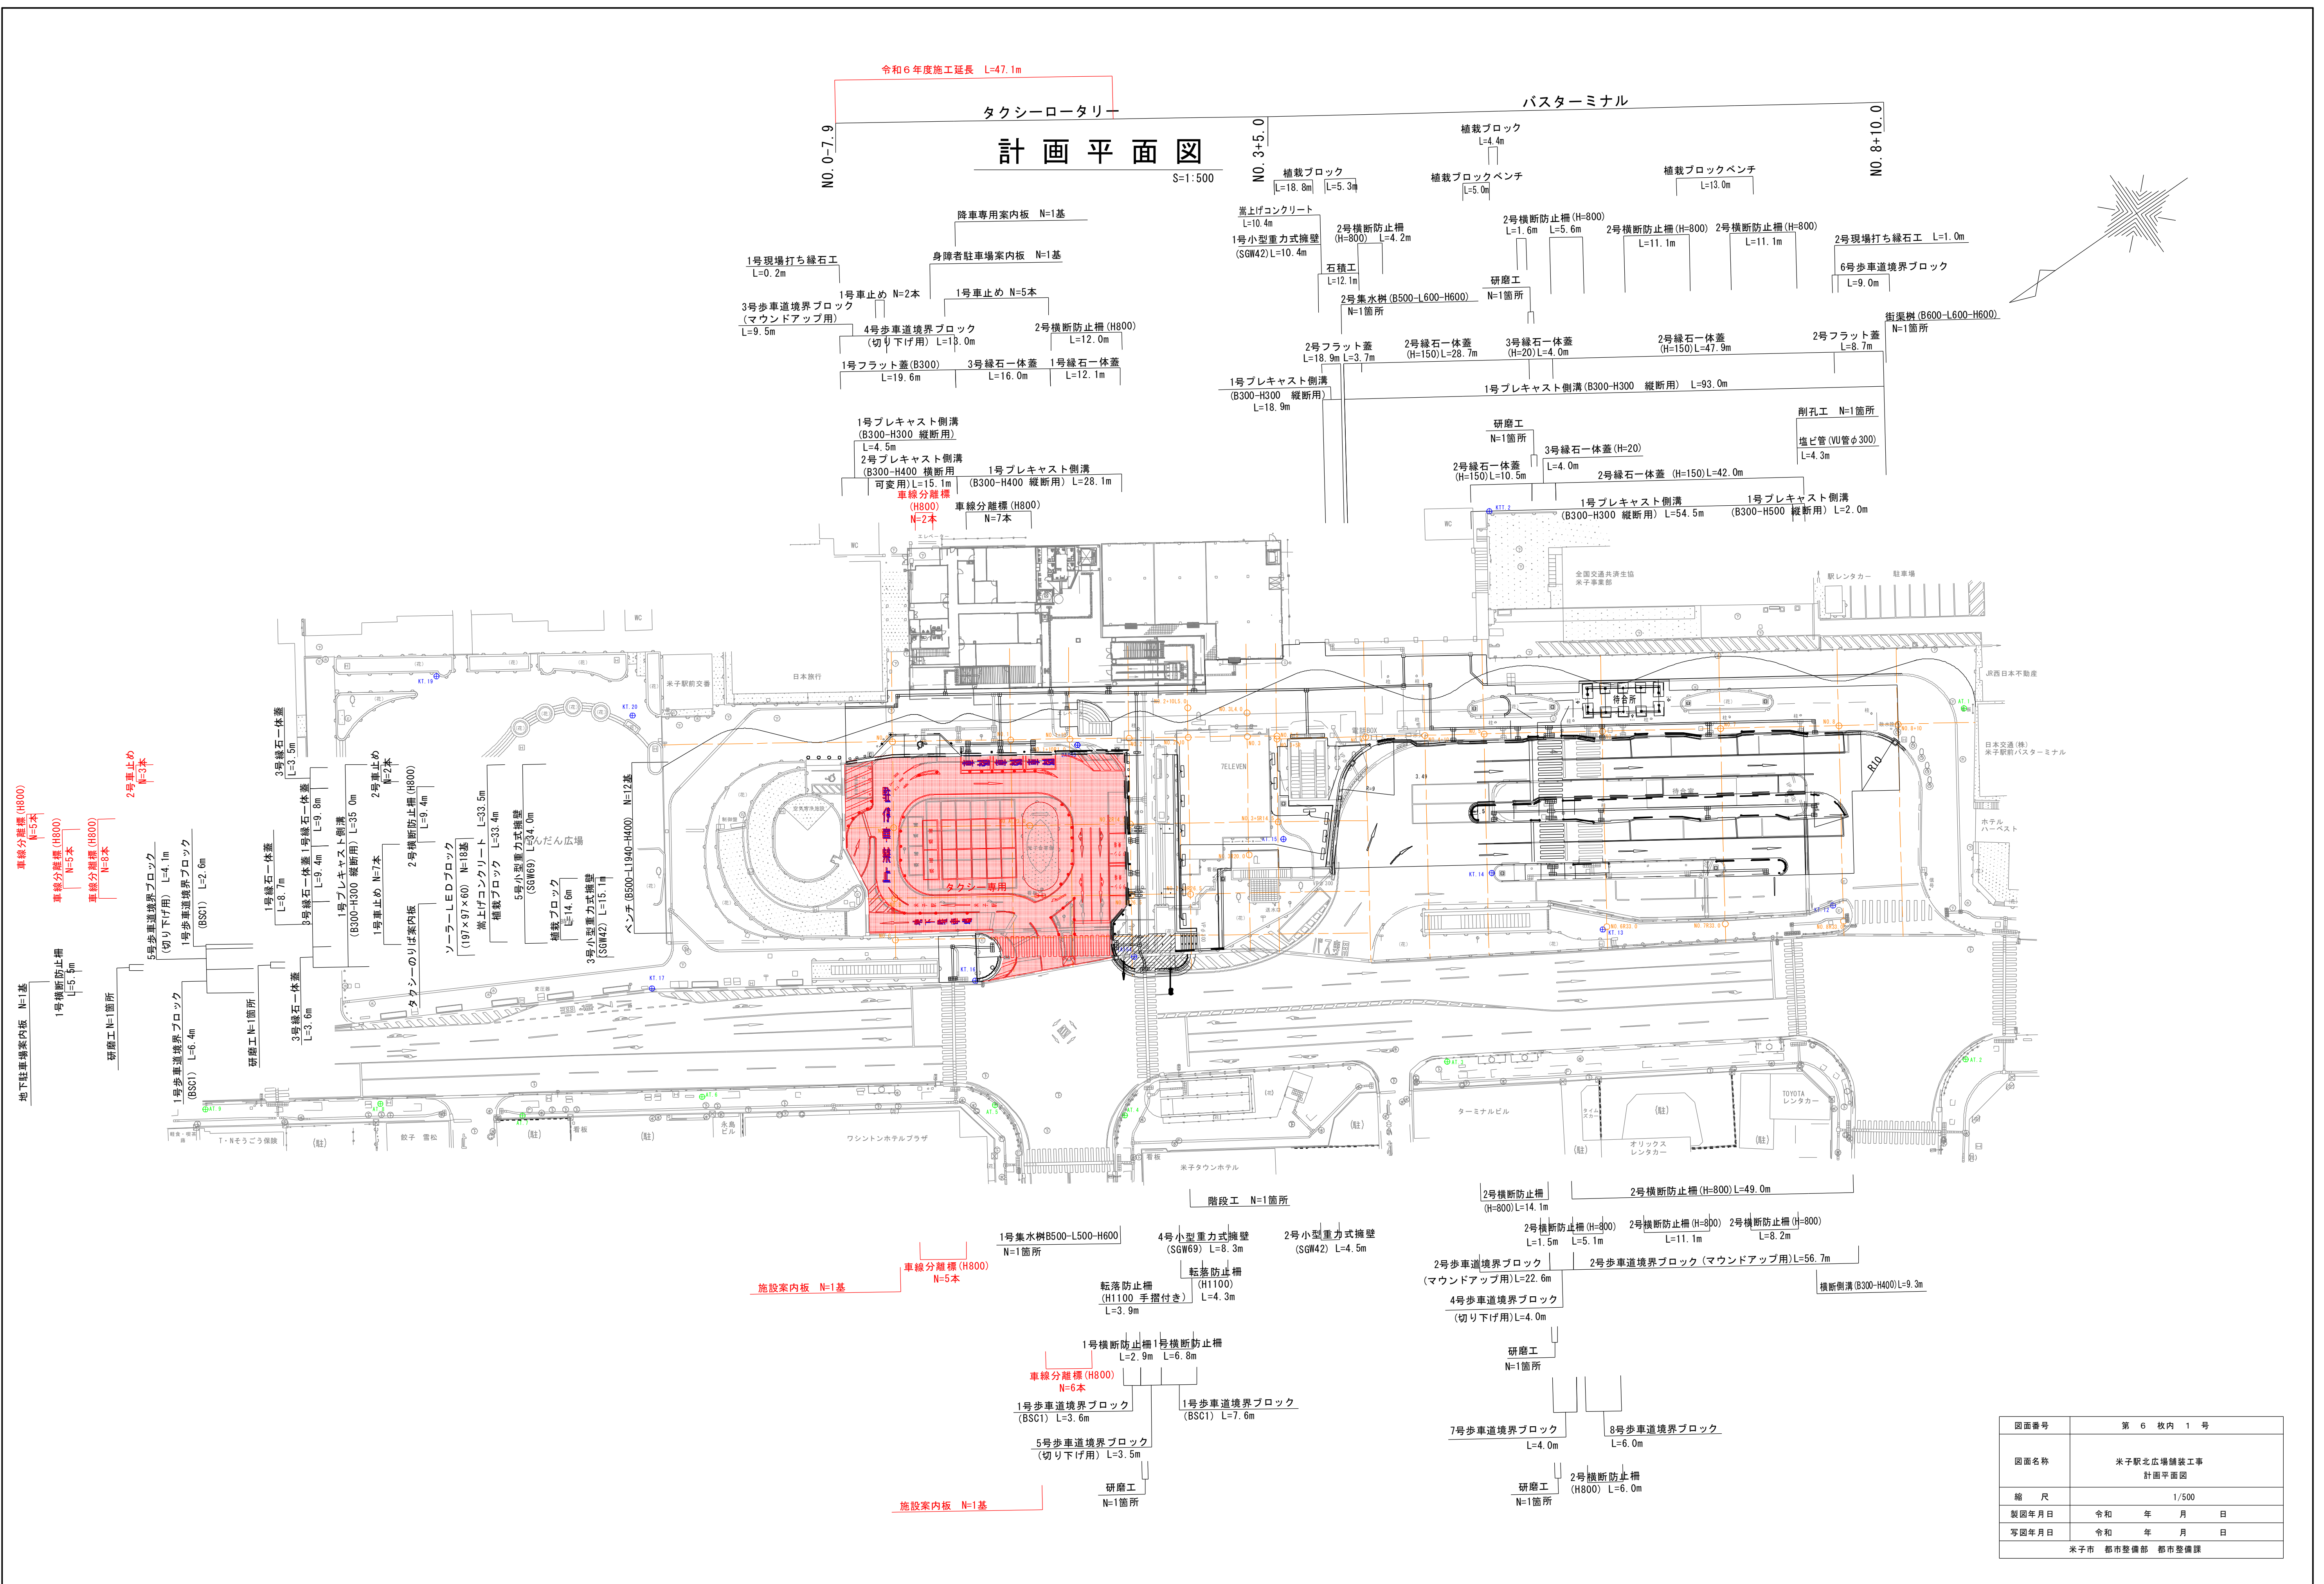


標準断面図 S=1:100

N0. 6付近
バスターミナル







N0. 1付近
タクシーロータリー

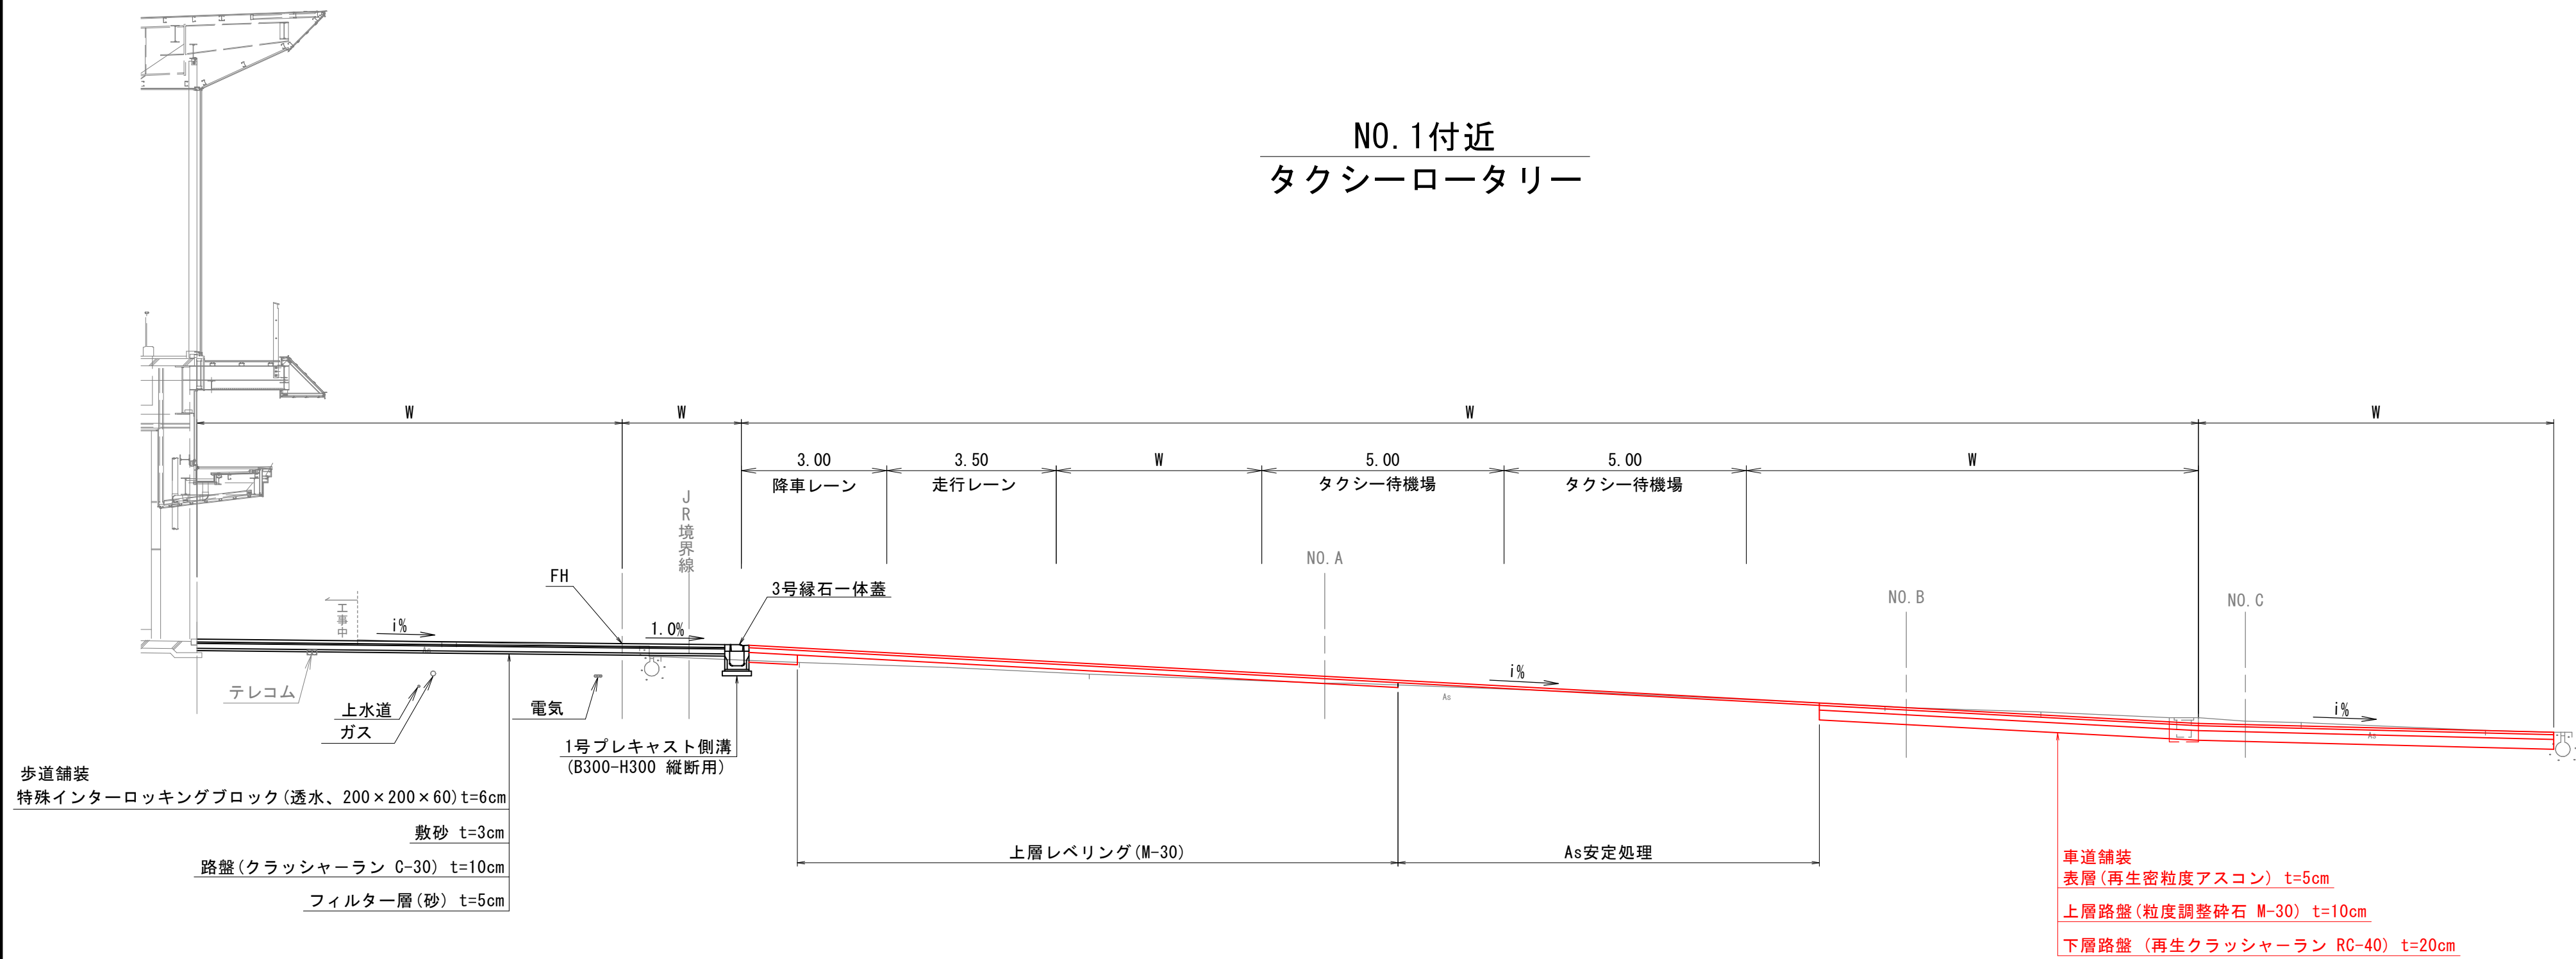


施工時の留意事項
・地下埋設の位置は推定であるため付近を掘削する際は各施設管理者立会いの下施工を行う事。
・駅舎周辺の地形は工事のため推定である。中心線から駅舎の区間で勾配を調整する事。


舗装構成 S=1:10

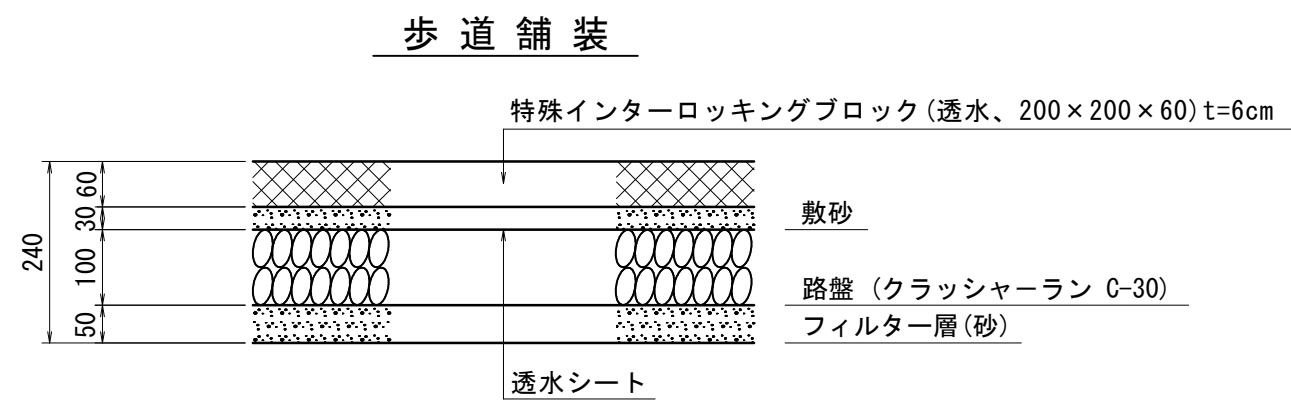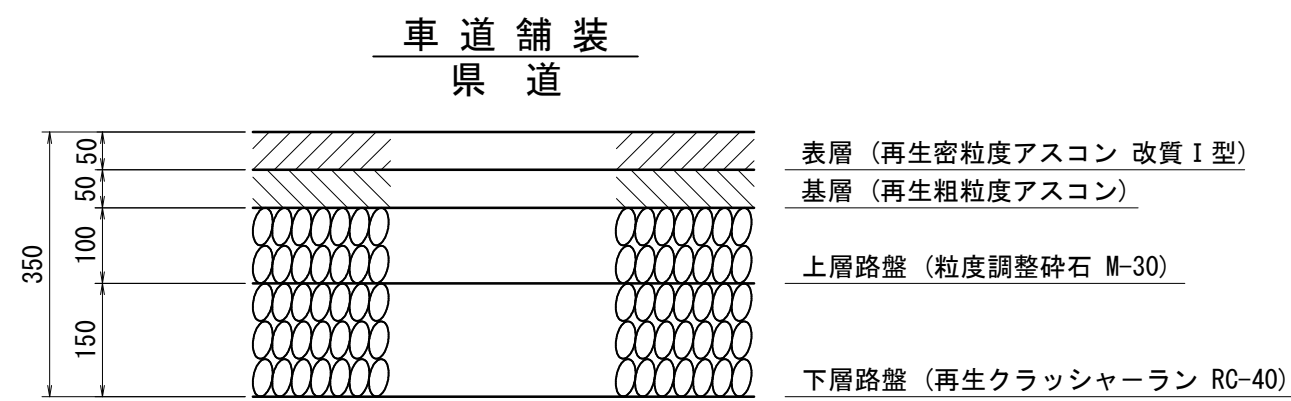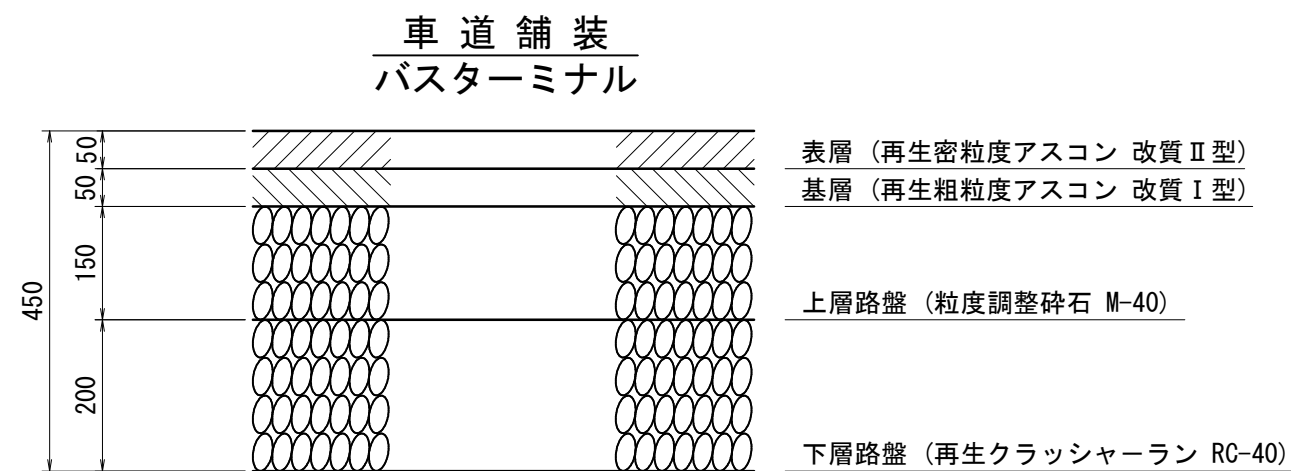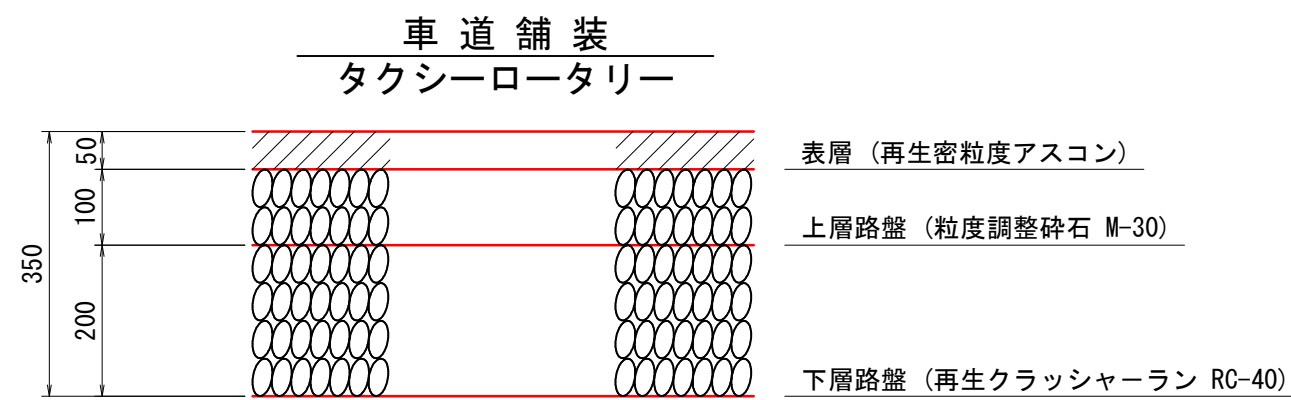




舗装すりつけ標準図 S=1:20

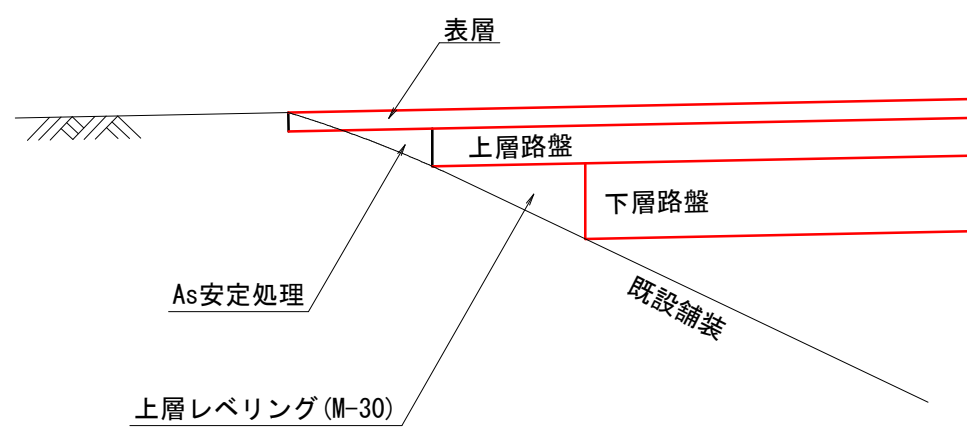

図面番号	第 6 枚内 2 号
図面名称	米子駅北広場舗装工事 標準断面図
縮 尺	図示
製図年月日	令和 年 月 日
写図年月日	令和 年 月 日
米子市 都市整備部 都市整備課	

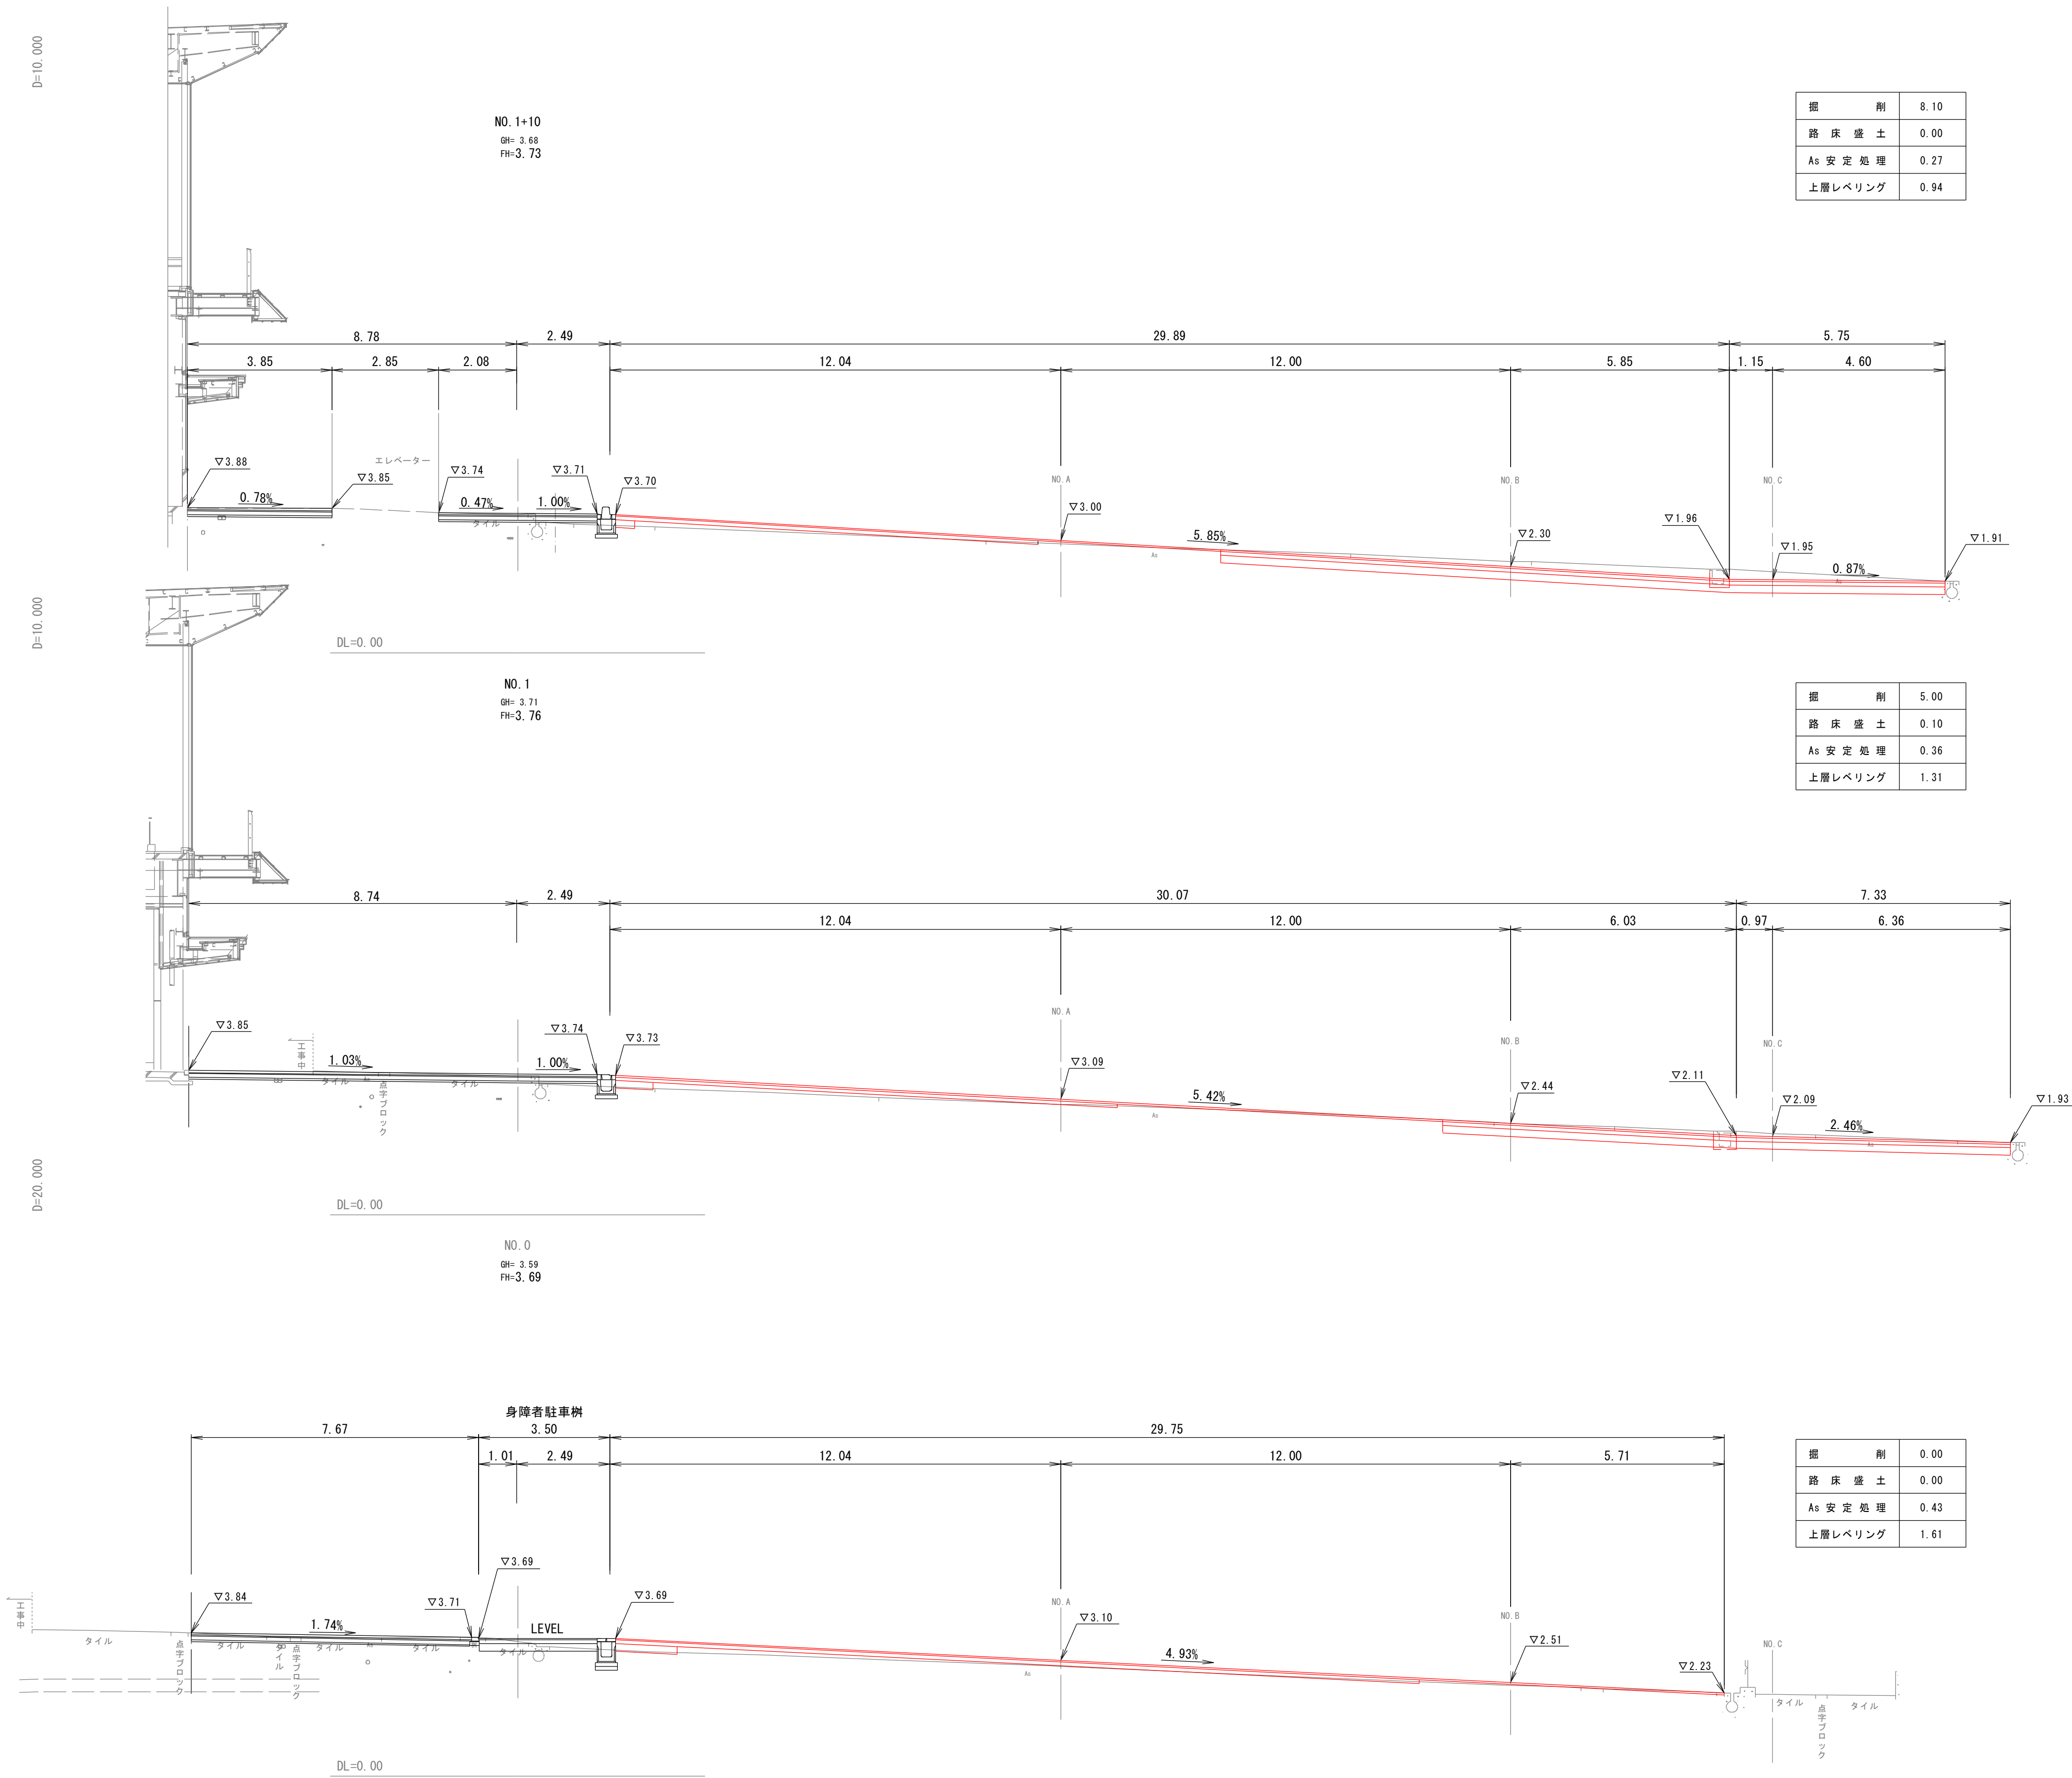


図面番号	第 6 枚内 3 号
図面名称	米子駅北広場舗装工事 横断 図(1)
縮 尺	1/100
製図年月日	令和 年 月 日
写図年月日	令和 年 月 日
米子市 都市整備部 都市整備課	

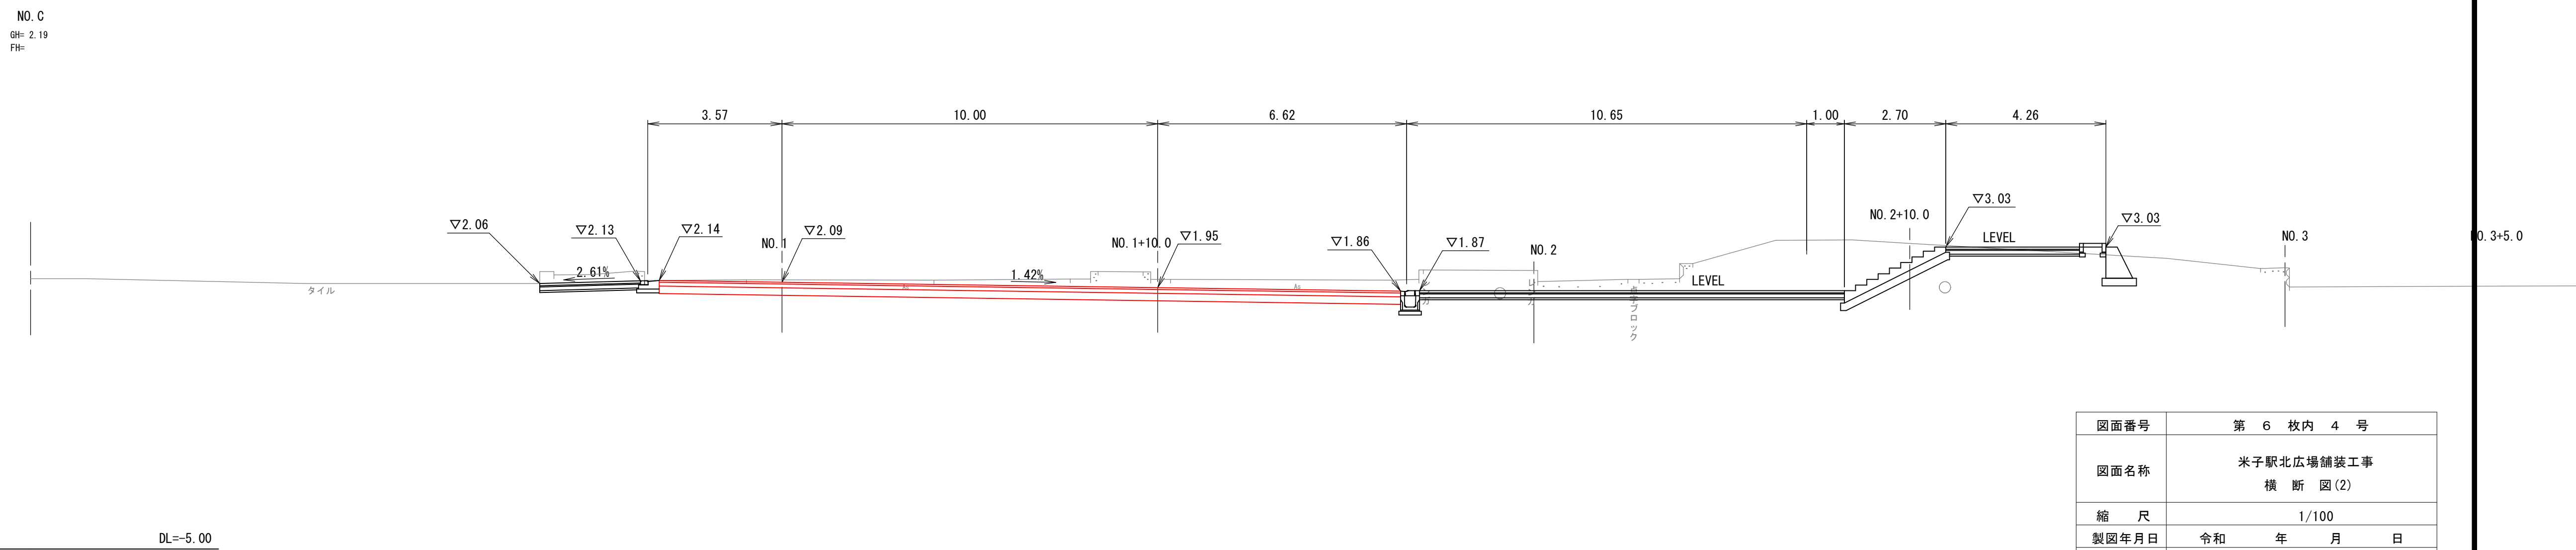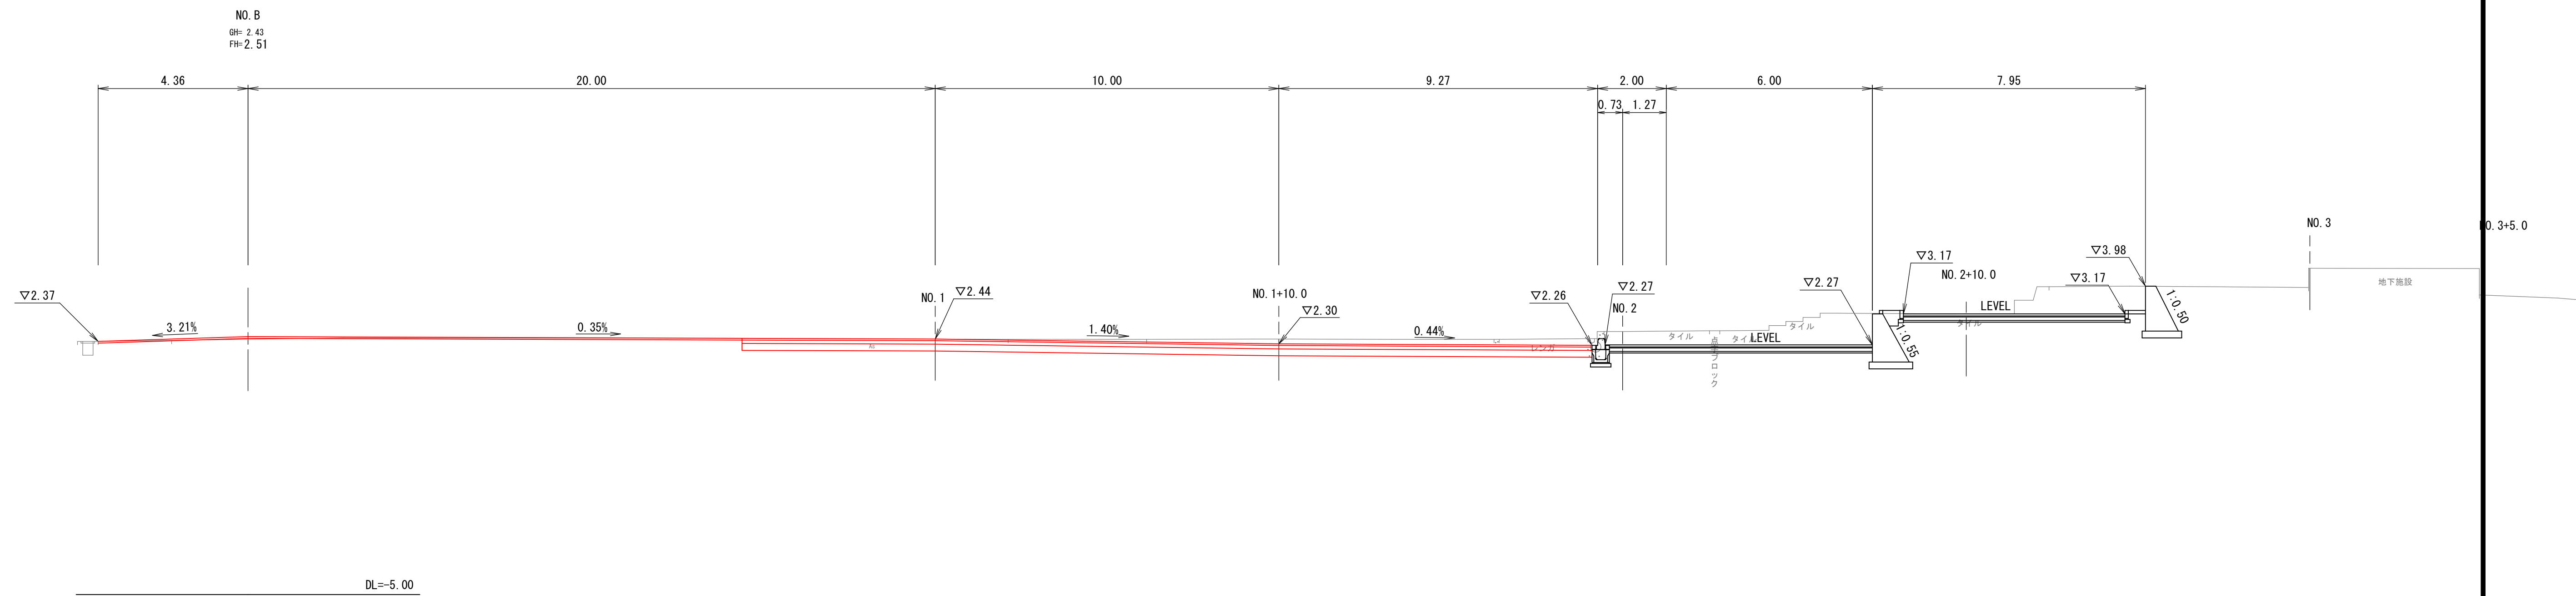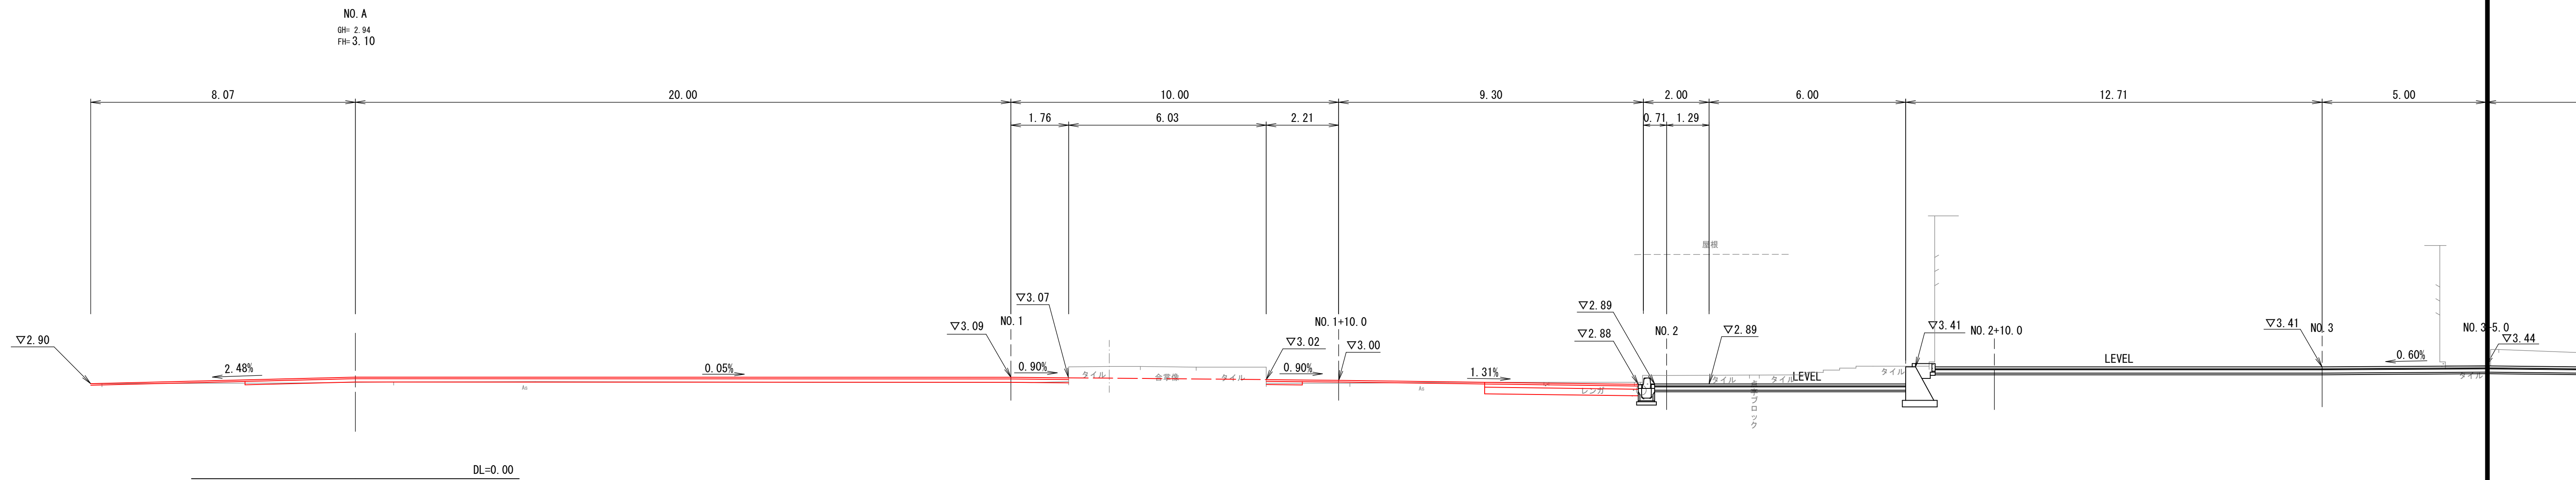

図面番号	第 6 枚内 4 号			
図面名称	米子駅北広場舗装工事 横断図(2)			
縮 尺	1/100			
製図年月日	令和	年	月	日
写図年月日	令和	年	月	日
米子市 都市整備部 都市整備課				

構造図 (1)

2号車止め S=1:10
(H=850)

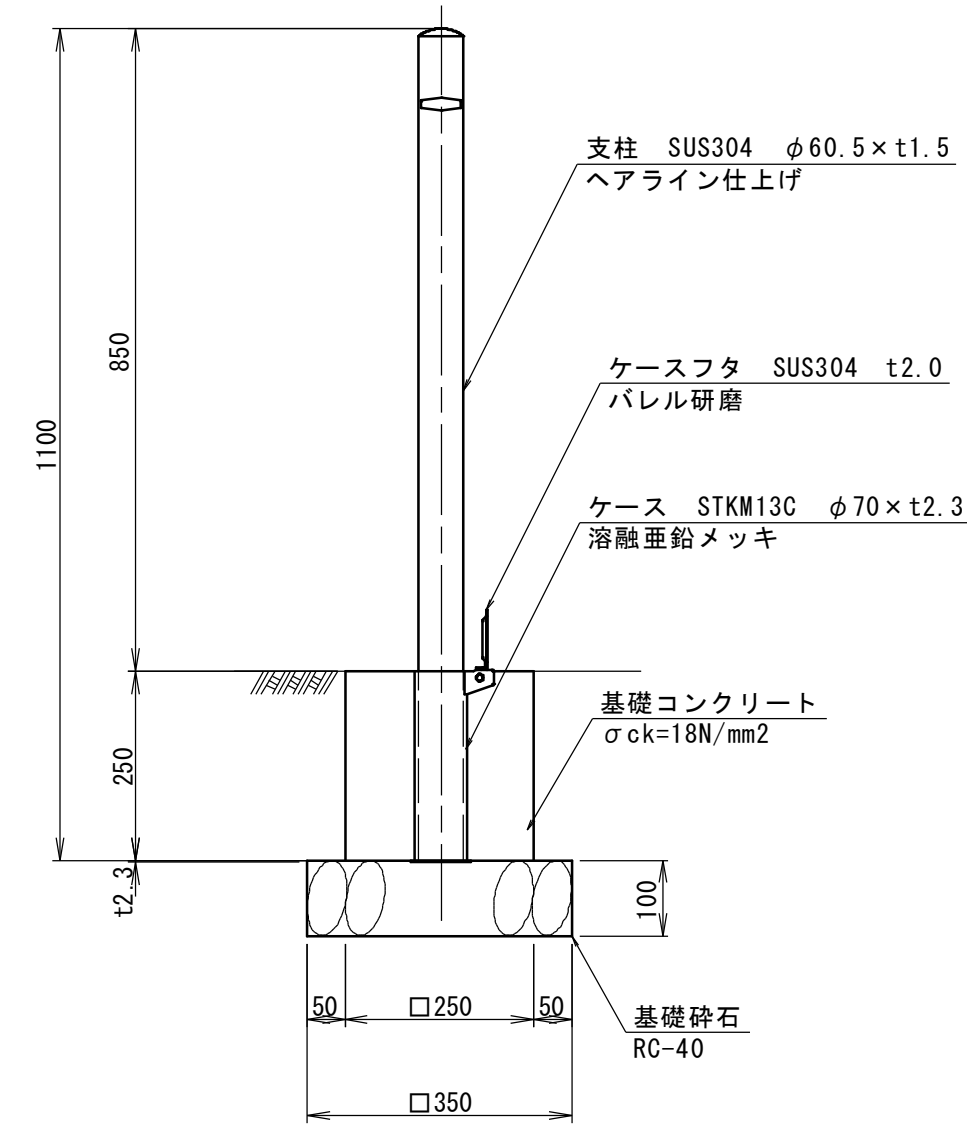

2号車止め (H=850)			1本当り
名 称	規 格	単位	数 量
車止め	H=1100 脱式・ふた付き	本	1
基礎コンクリート	$\sigma_{ck}=18\text{N/mm}^2$	m ³	0.02
型 枠		m ²	0.3
基礎碎石	R ₀ -40 t=10cm	m ²	0.1

図面番号	第 6 枚内 5 号
図面名称	米子駅北広場舗装工事 構造図 (1)
縮 尺	図示
製図年月日	令和 年 月 日
写図年月日	令和 年 月 日
	米子市 都市整備部 都市整備課


構造図（2）

施設案内板 詳細図

施設案内板		1基当り	
名 称	規 格	単 位	数 量
案内標識	案内板 2200×1200 H=2,21	基	1.0
基礎コンクリート	σ _{ck} =18N/mm ²	m ³	0.45
型 枠		m ²	3.6
基礎砕石	RC-40 t=15cm	m ²	0.7

品番	品 名	数量	材 質 寸 法	備 考
1	支柱	2	STKR400 □100×50×t2.3	静電粉体塗装
2	梁材	3	STKR400 □60×30×t1.6	静電粉体塗装
3	パネル受板	3	SS400 PLt3.2 垂鉛めっき鋼板	静電粉体塗装
4	表示パネル	2	アルミ A5052P t2.0	アクリル塗装
5	パネル補強材	14	アルミ A6063S-T5 L30×t2.0	-
6	サイドバー	2	アルミ A6063S-T5 L2200	アクリル塗装
7	押さえ金具	4	SS400 PLt3.2 垂鉛めっき鋼板	静電粉体塗装
8	クッションゴム	18	ネオプレンスポンジ φ20×7	黒
9	パネル受ピン	12	SUS M8	-
10	取付ボルト	6	SUS M8×20 六角B, W, SW	-
11	側面ビス	6	SUS M5×30 皿ビス	-
12	金具取付ビス	8	SUS M5×15 皿ビス	-

表示面呼寸	枠体外寸法	表示有効寸法
2212	H2200×W1230	H2200×W1200

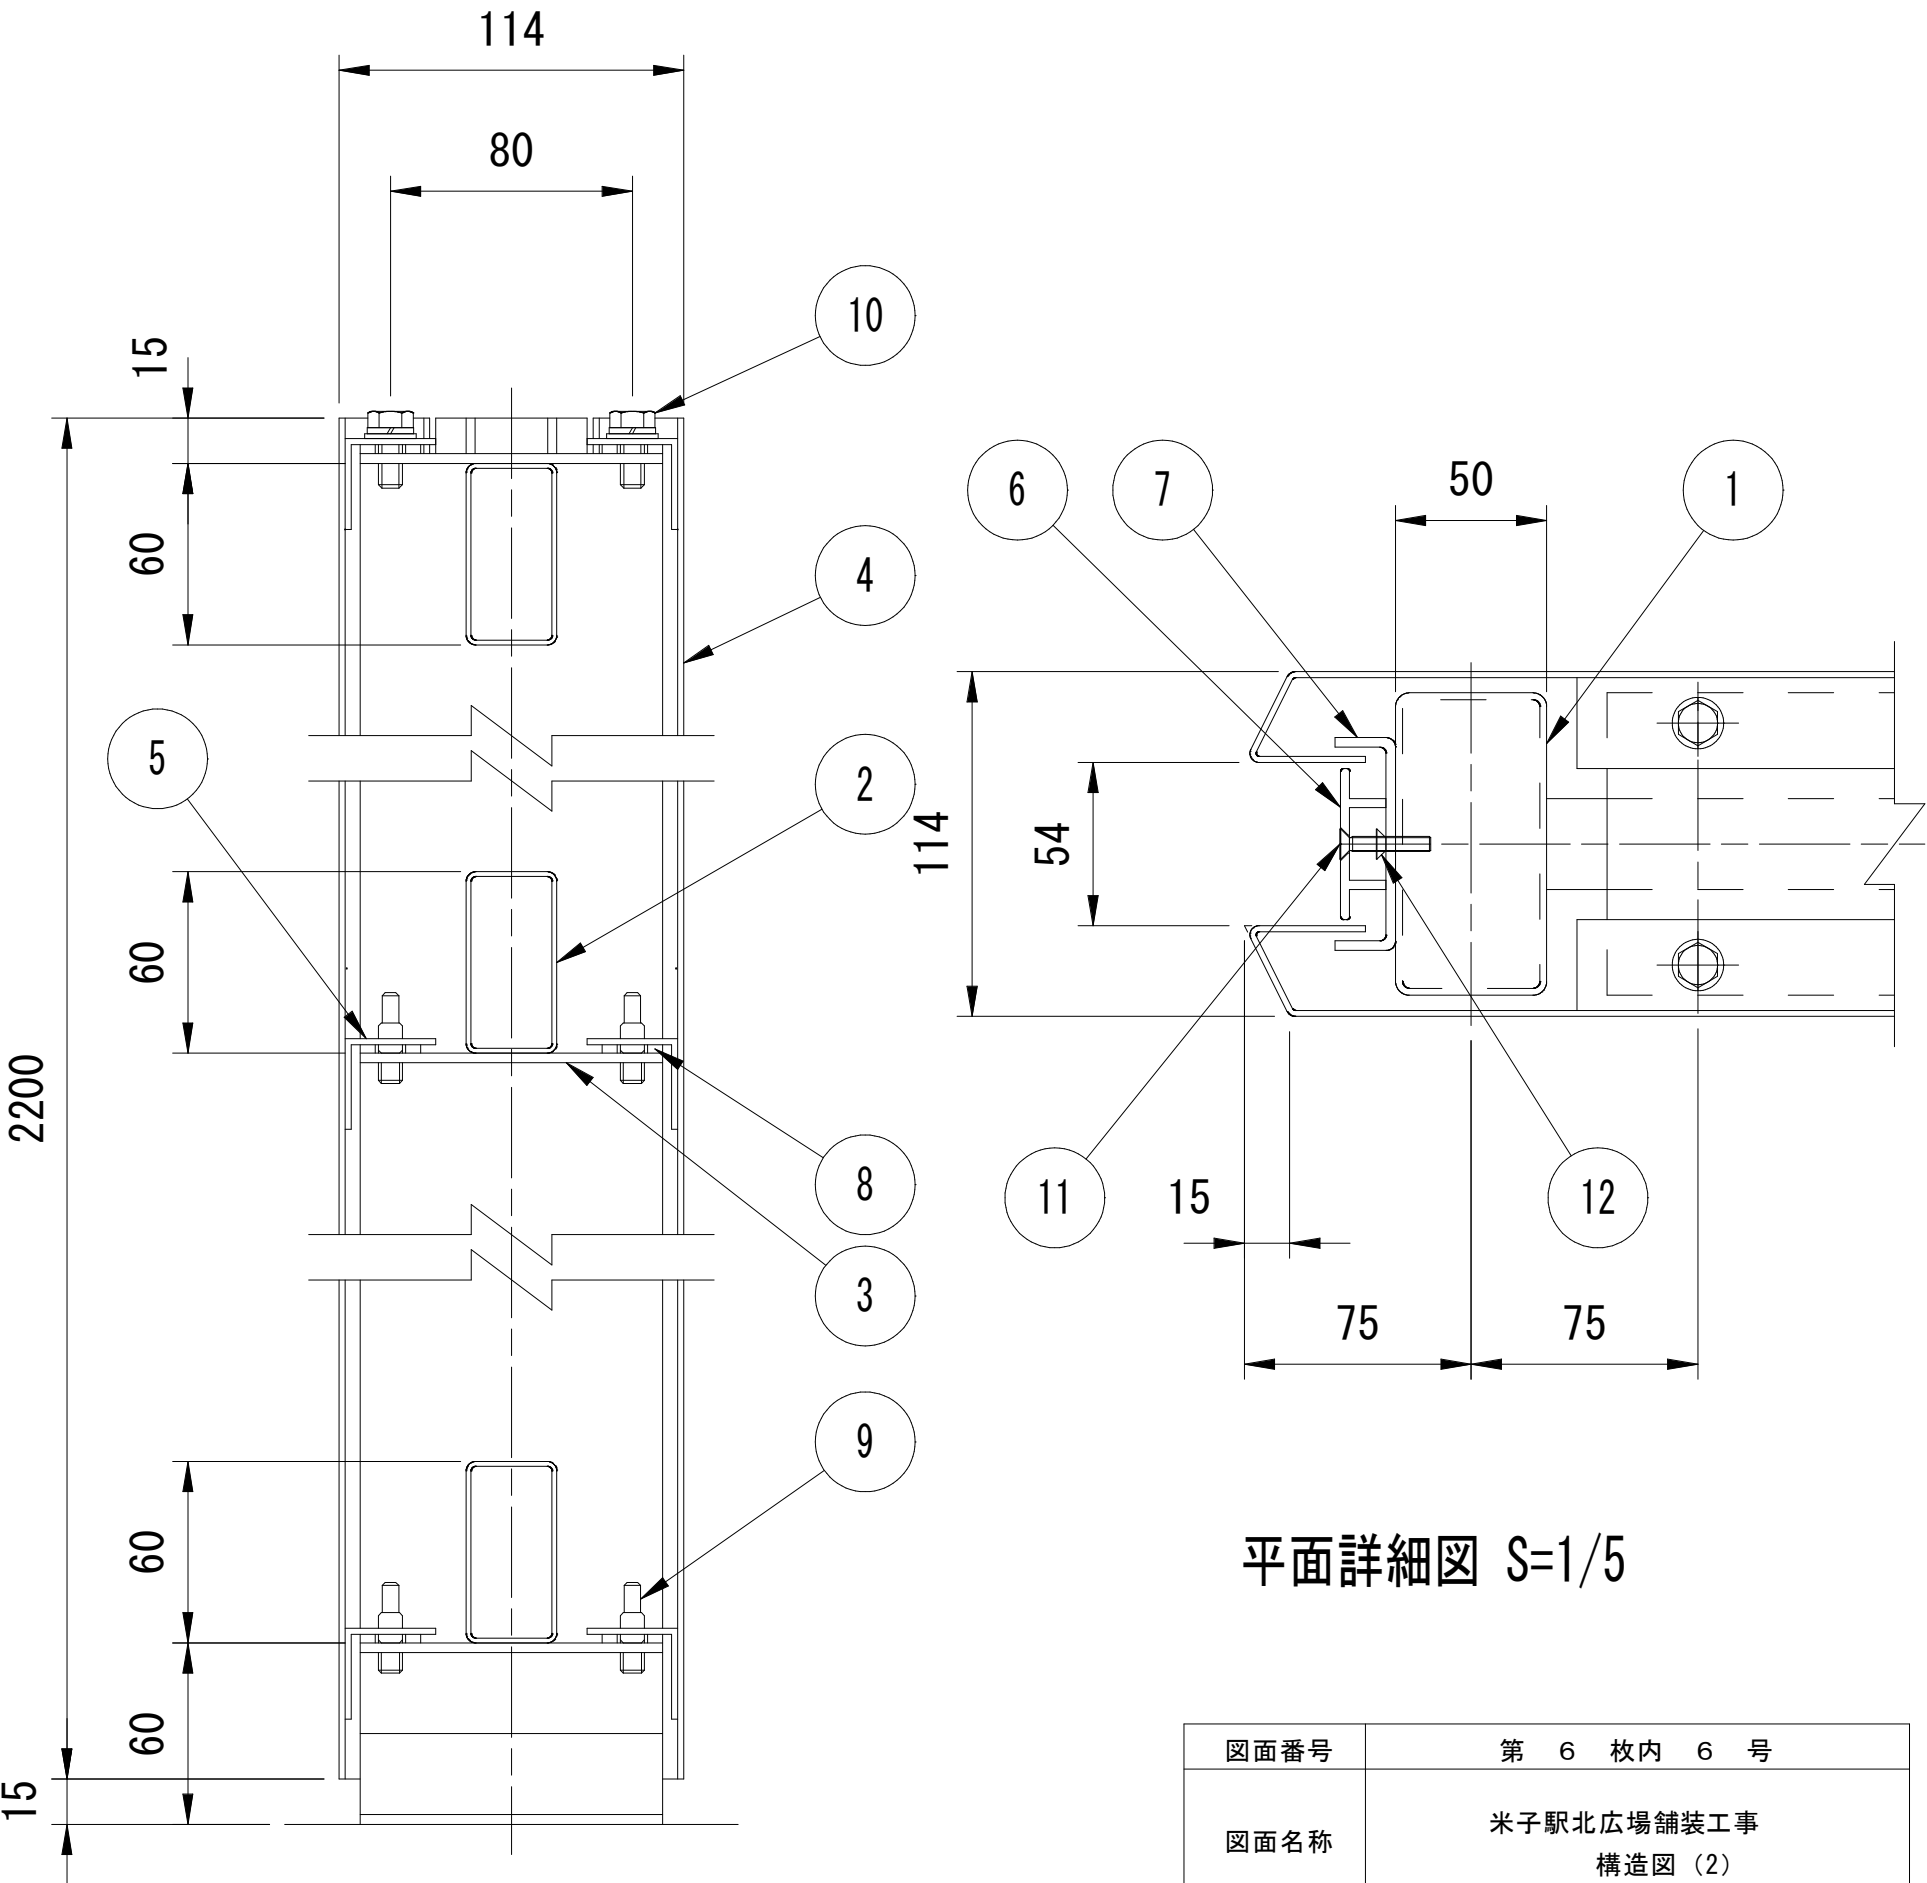

平面詳細図 S=1/5

縦断面詳細図 S=1/5

図面番号	第 6 枚 内 6 号
図面名称	米子駅北広場舗装工事 構造図（2）
縮 尺	図示
製図年月日	令和 年 月 日
写図年月日	令和 年 月 日
米子市 都市整備部 都市整備課	