




団地間回遊路
標準断面図 縮尺 1:50

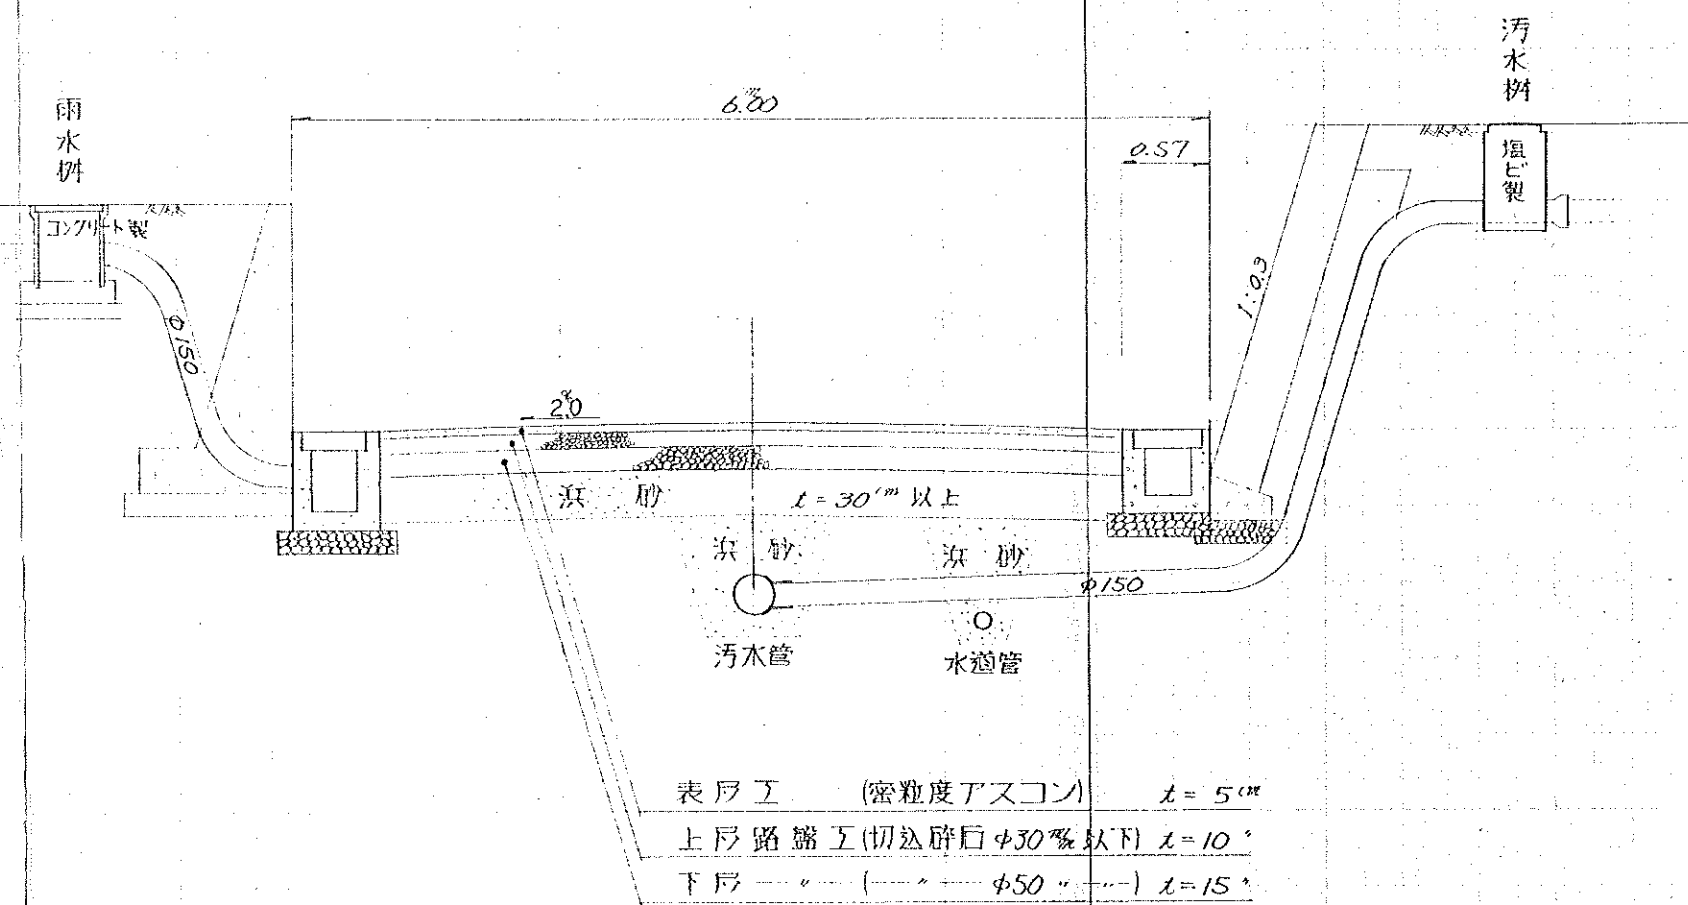


車道用側溝

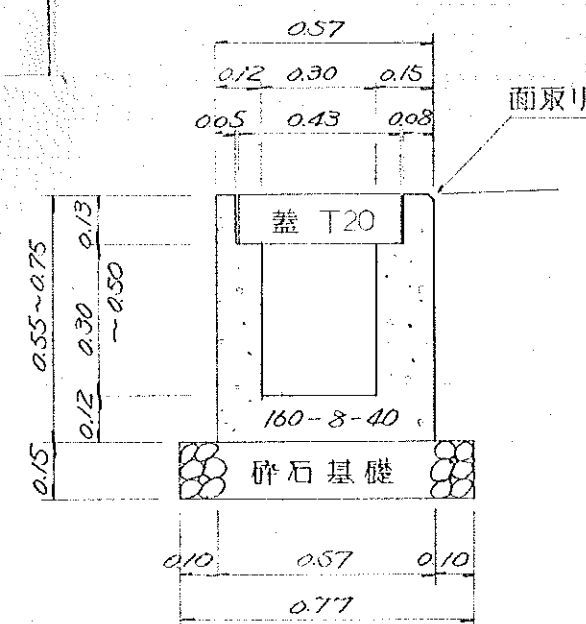


側溝蓋 T20

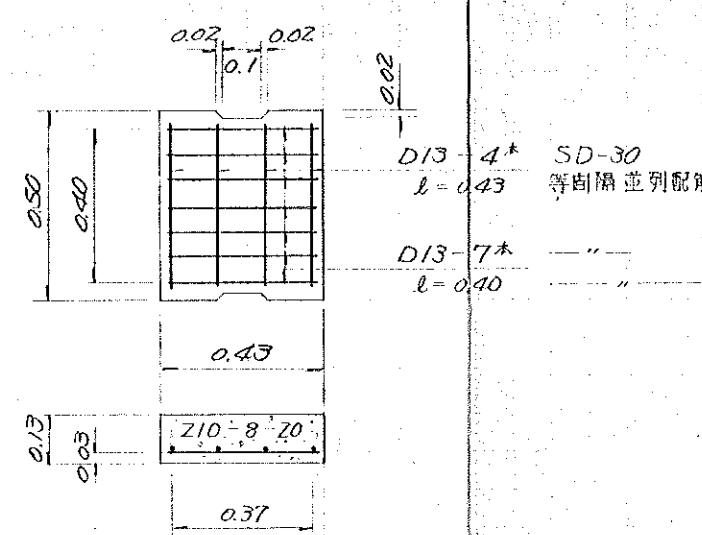


横断側溝

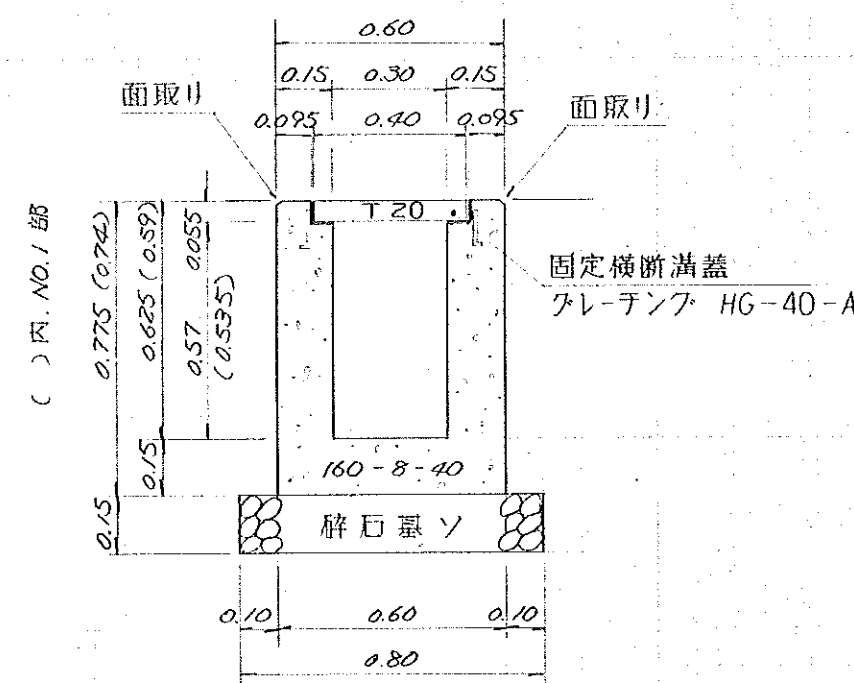

雨水枡

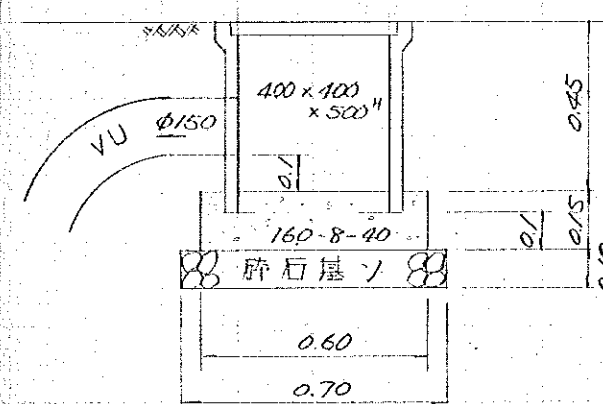


ブロック壁及基礎Ⅰ型

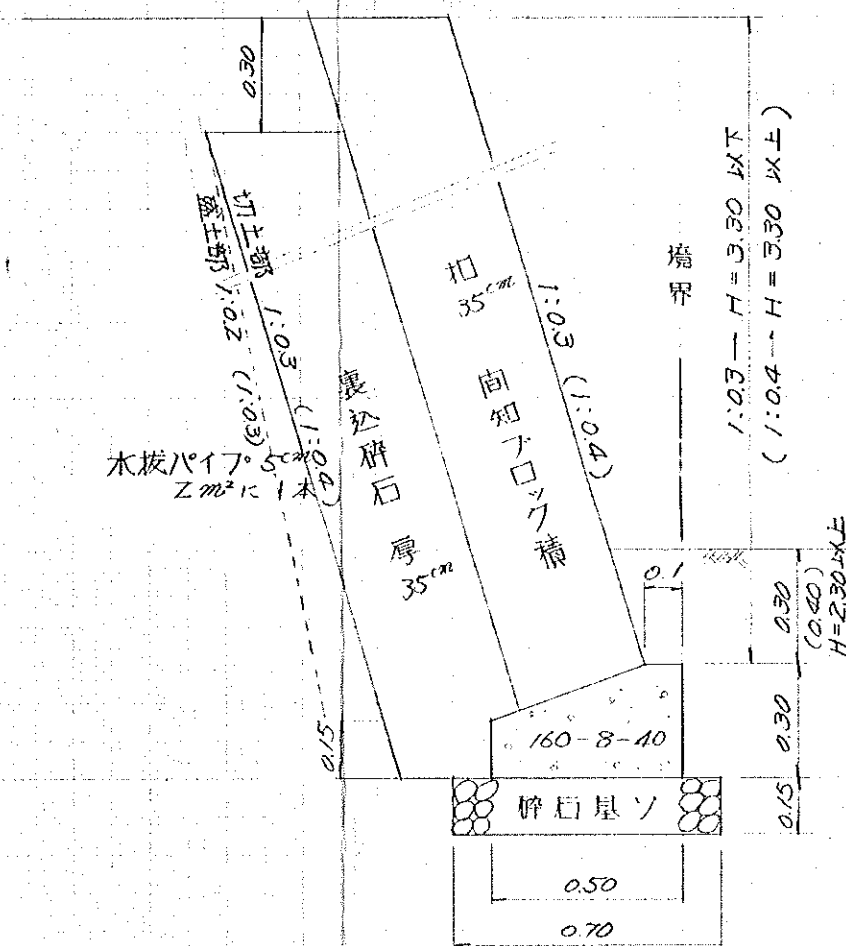


- ◎ 注記
- 勾配について H=3.30 以上は 1:0.4
 - 根入について H=2.30 以上は 0.40
 - 表込砕石について
切土部は 0.35 の等厚
盛土部は 前面勾配 -1 分


直高 2.0m 以下
基礎Ⅱ型
基礎前面削溝

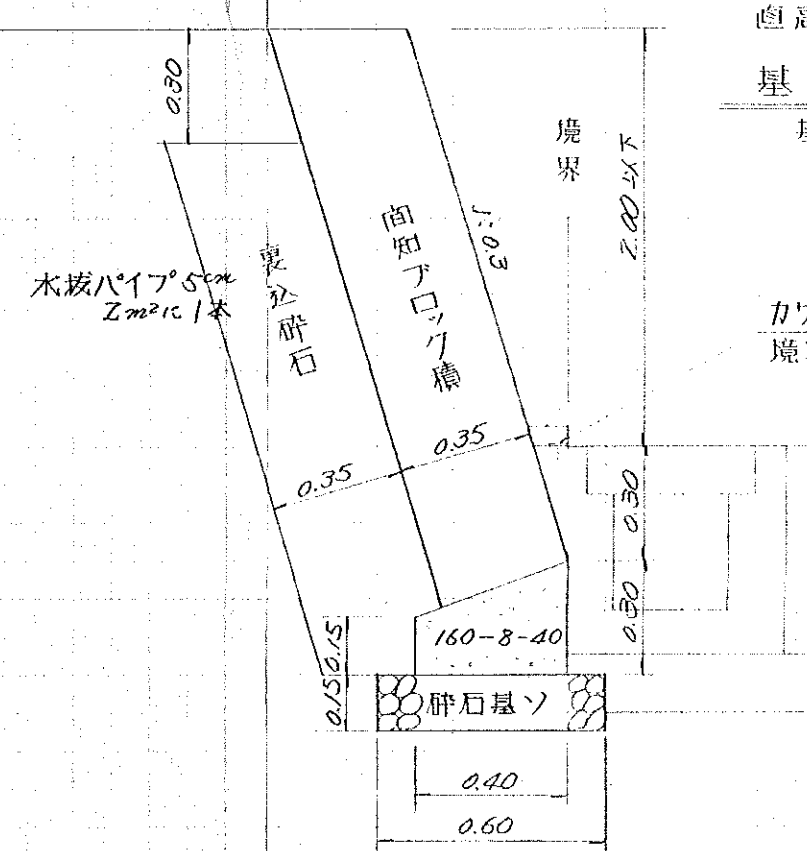


直高 2.0m 以上
基礎Ⅰ型

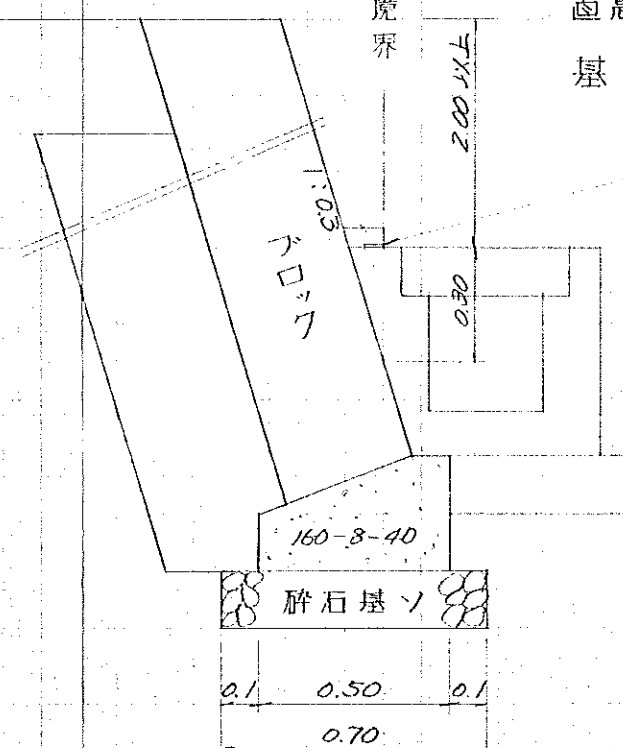


1号

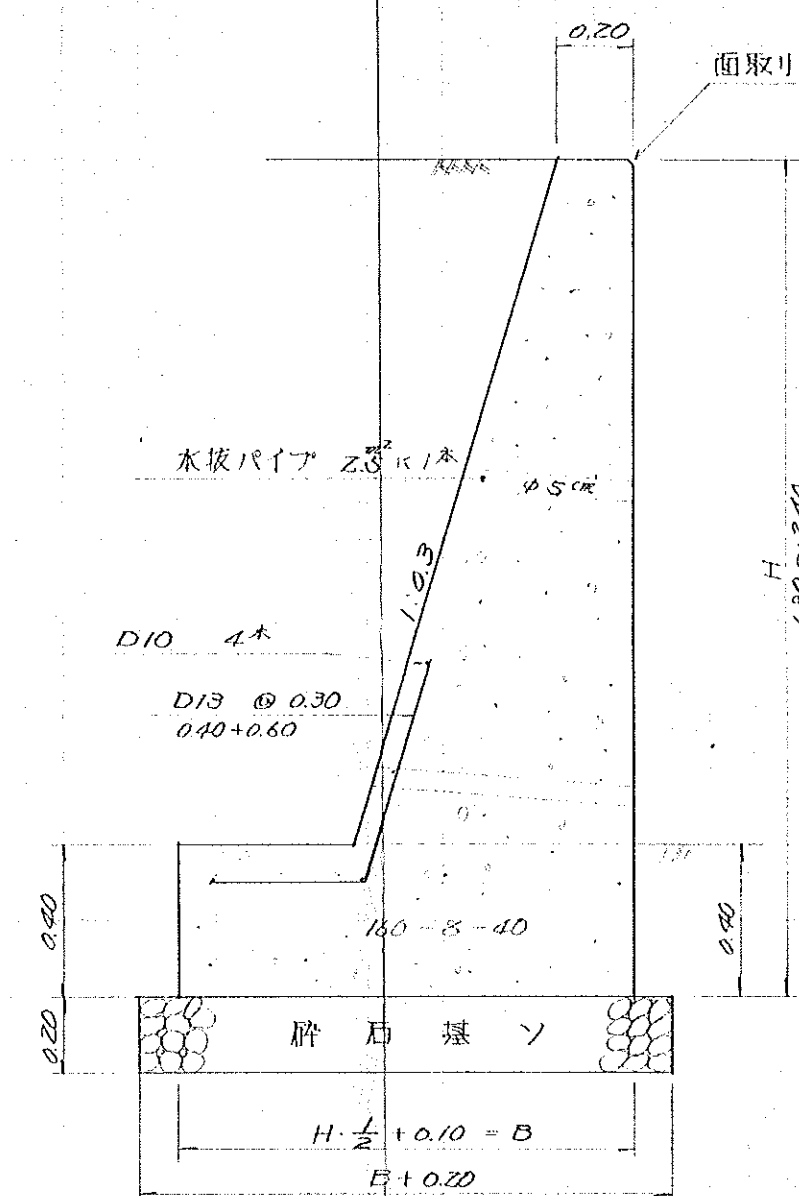


2号

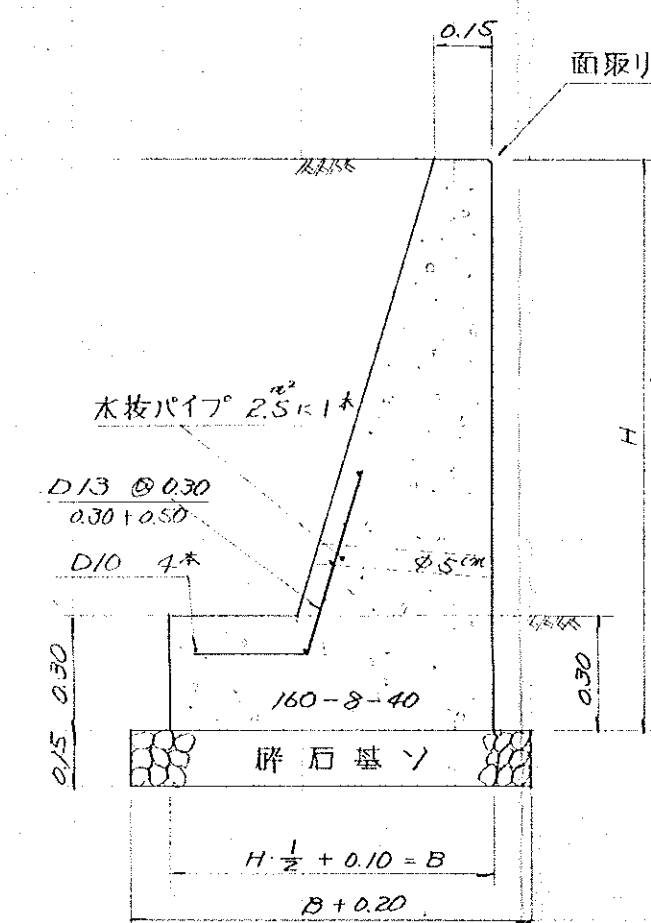

3号

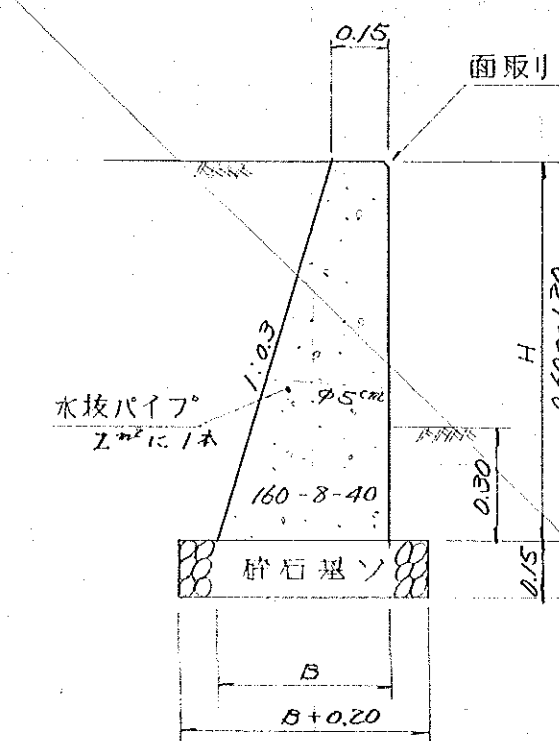

4号

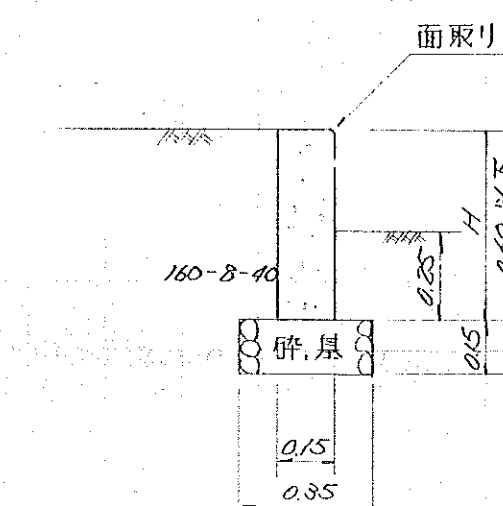

変更

変更前
変更後

路線名	
位置	米子市石井 地内
工事名	成実団地宅地造成工事
図名	道路標準断面図 構造図
単位	M
縮尺	1:50 1:20
昭和58年度施行 NKT興産株式会社	
葉 中 27	