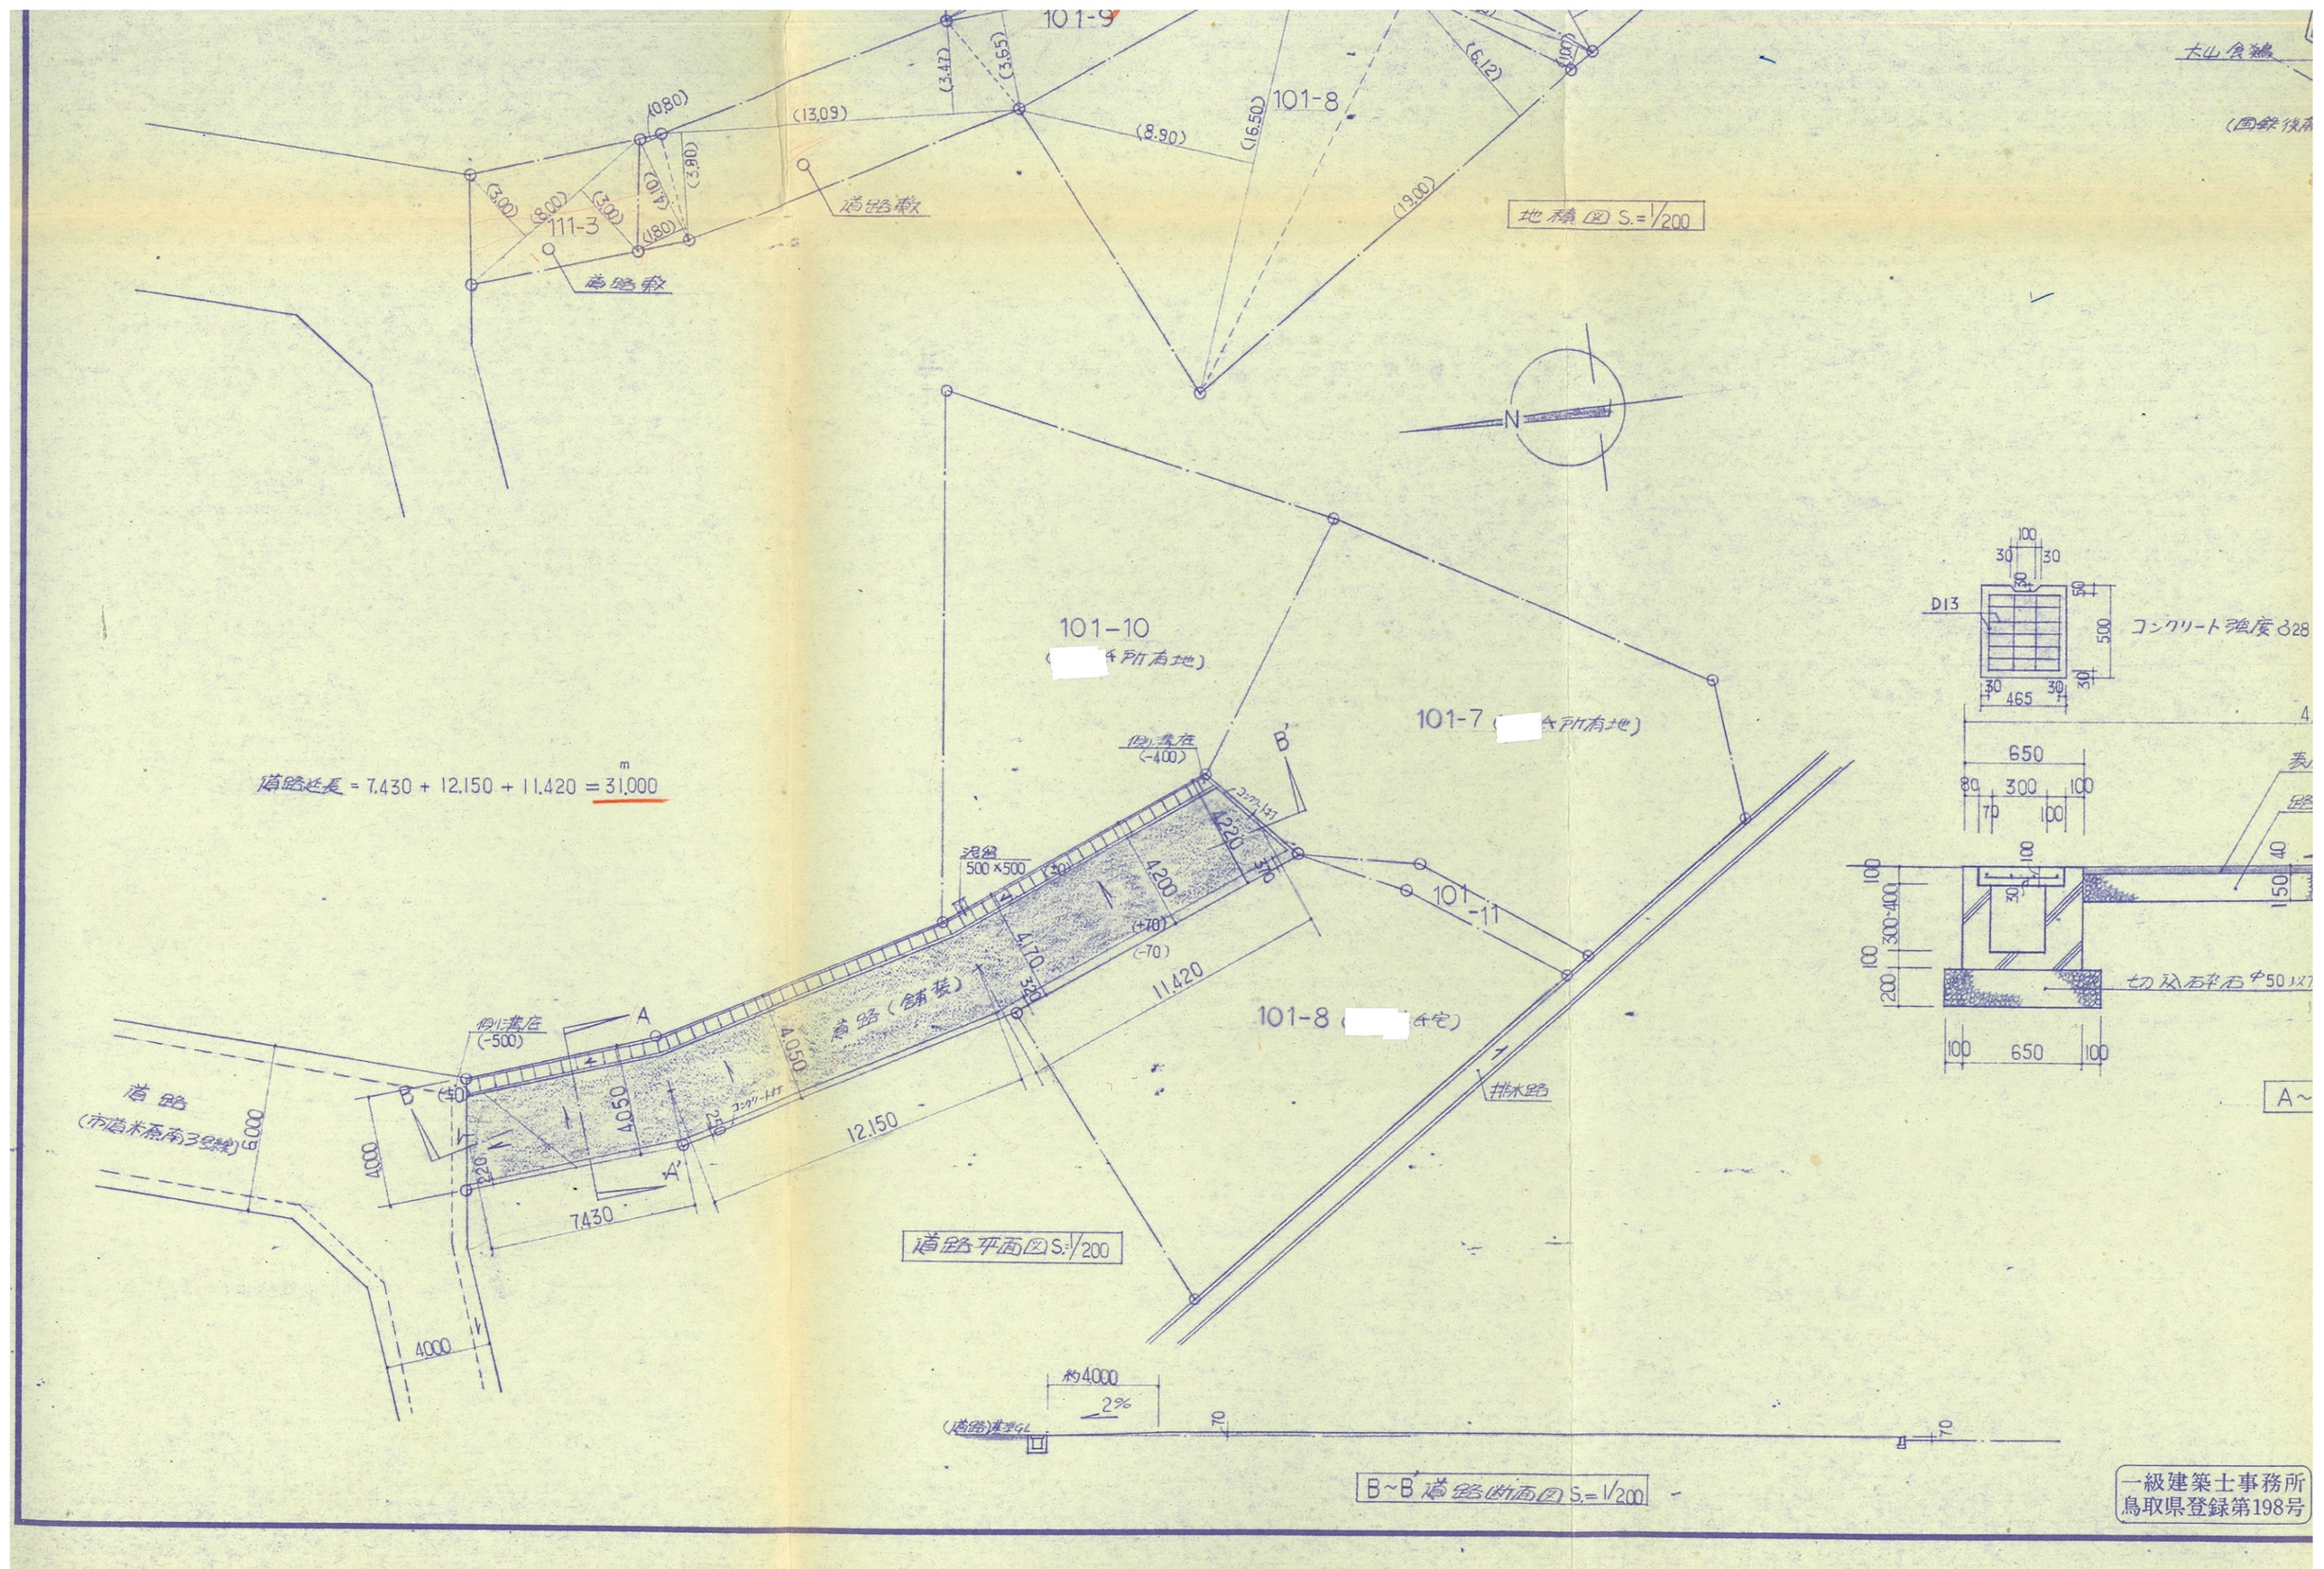

一級建築士事務所
鳥取県登録第198号