


Y-Y' 断面図 S=1/300

土地利用計画図 S=1/300

X-X' 断面図 S=1/300

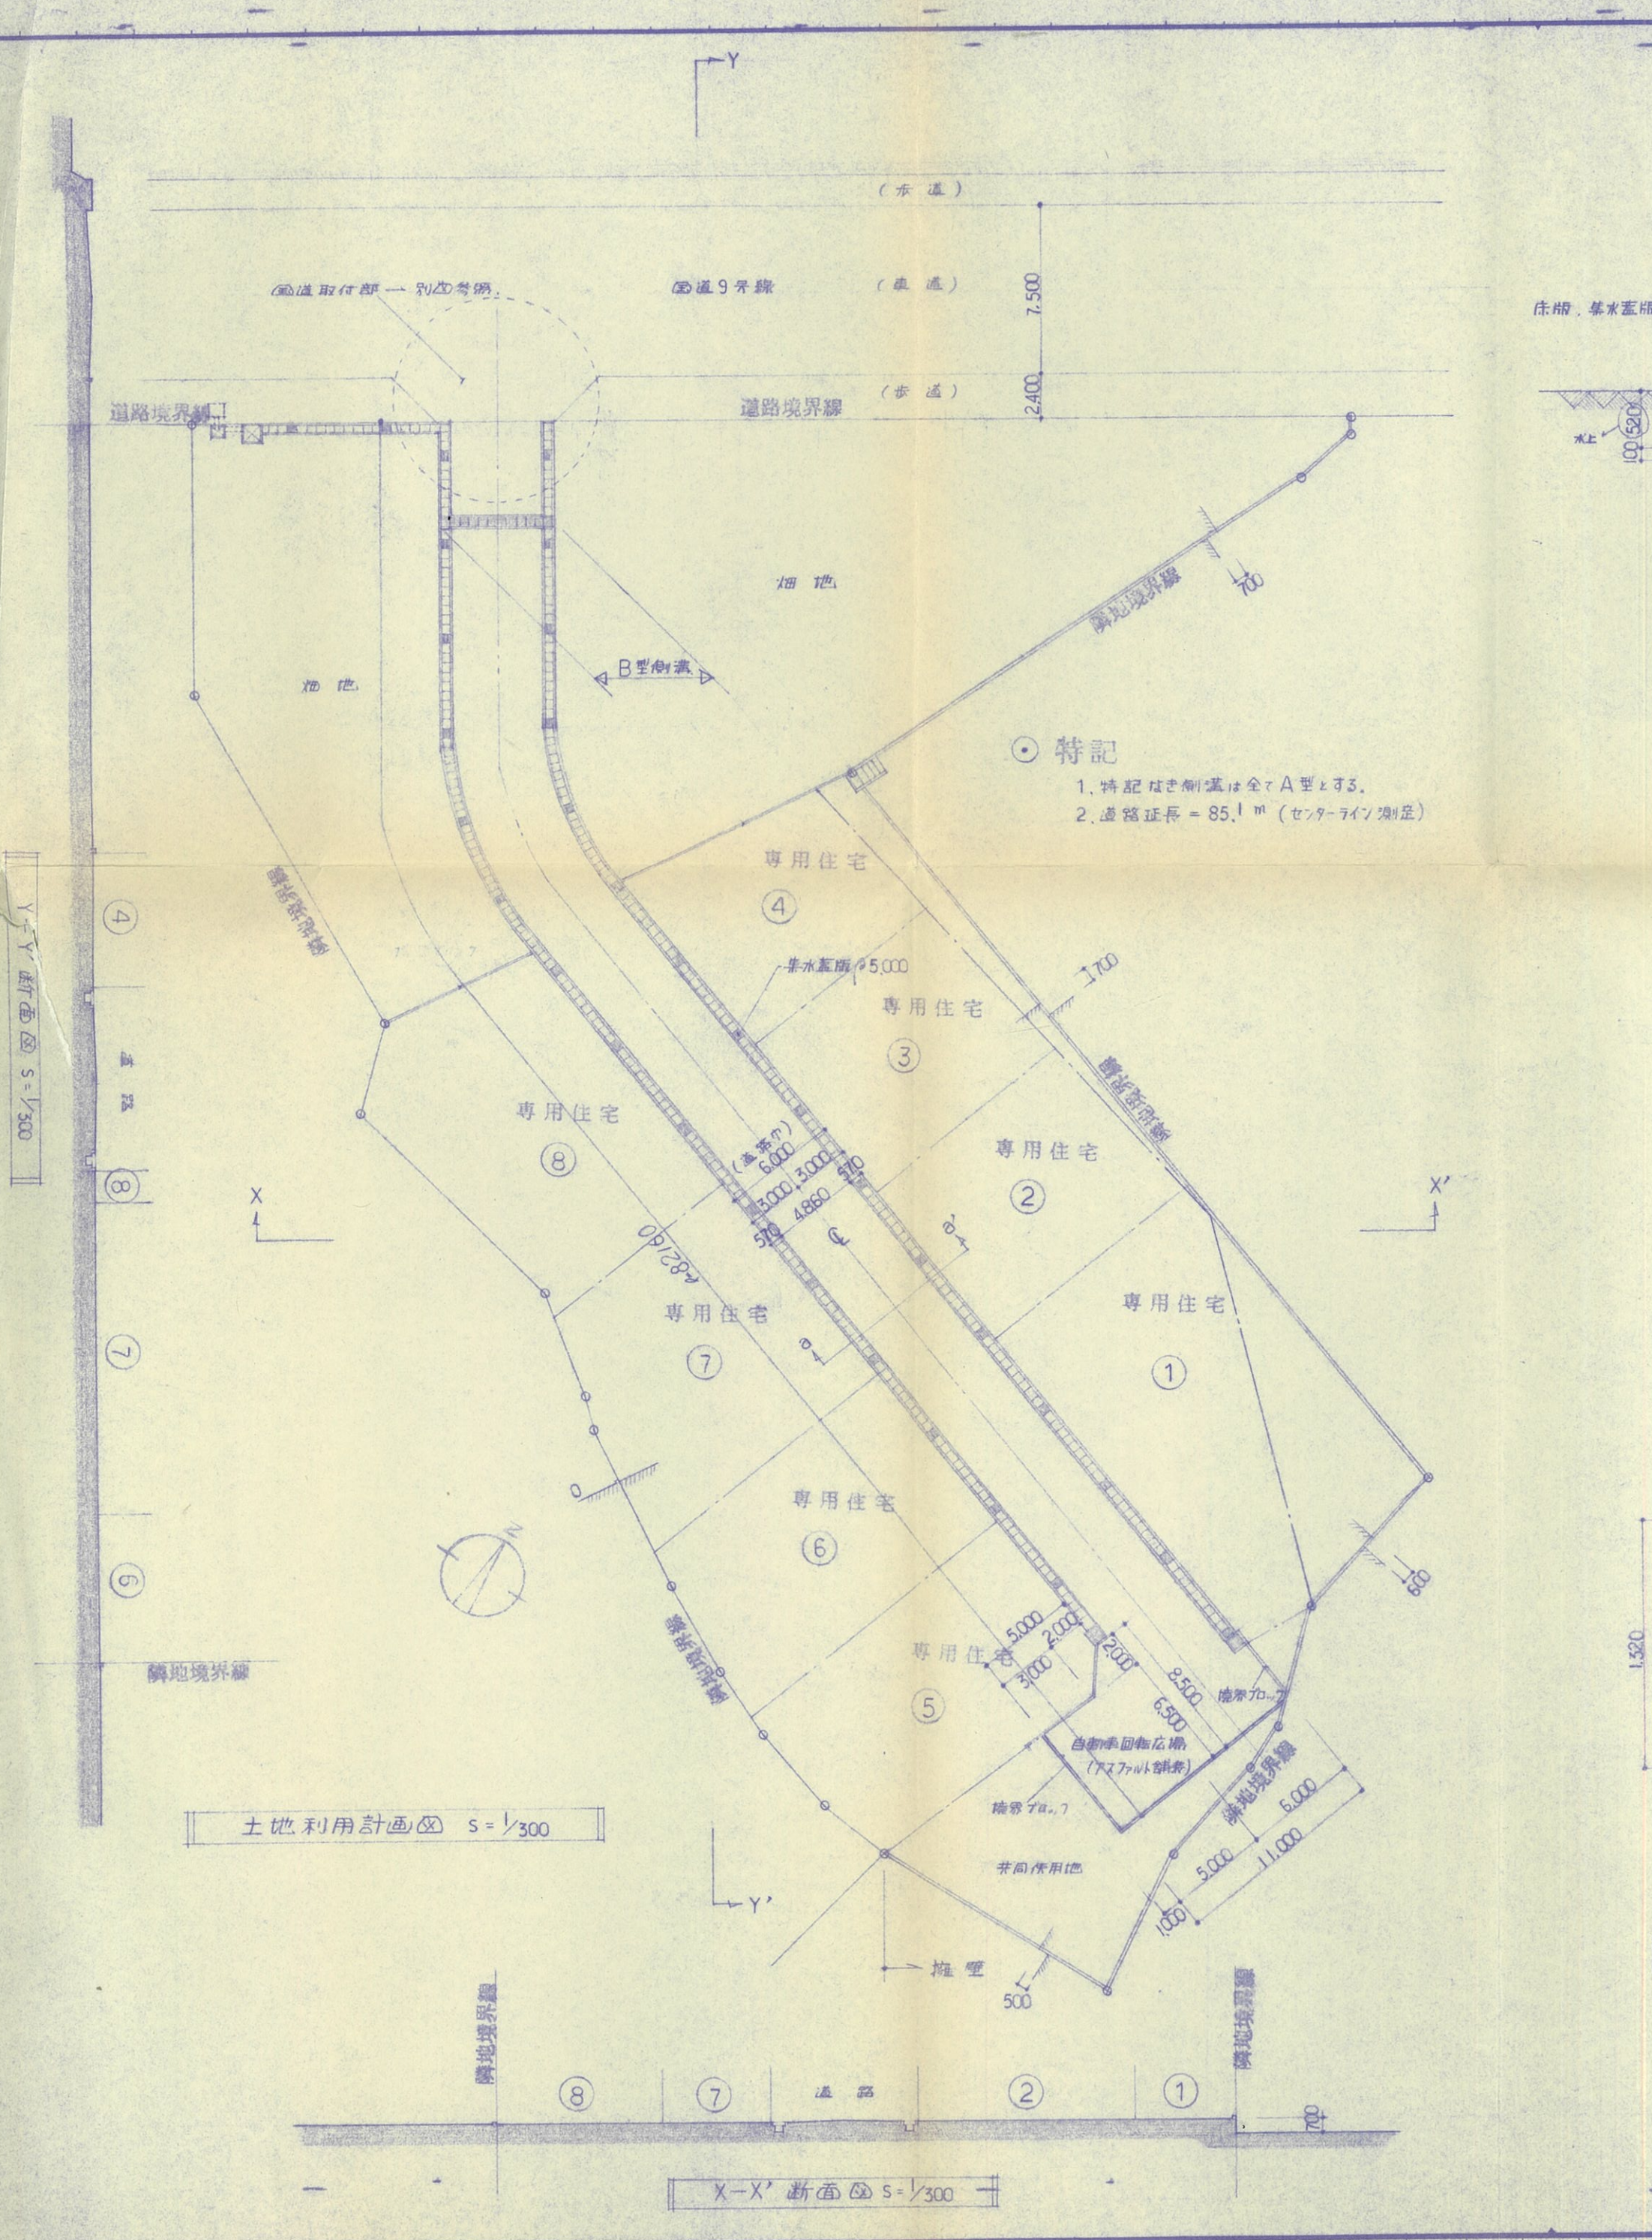

床版、集水蓋版

