



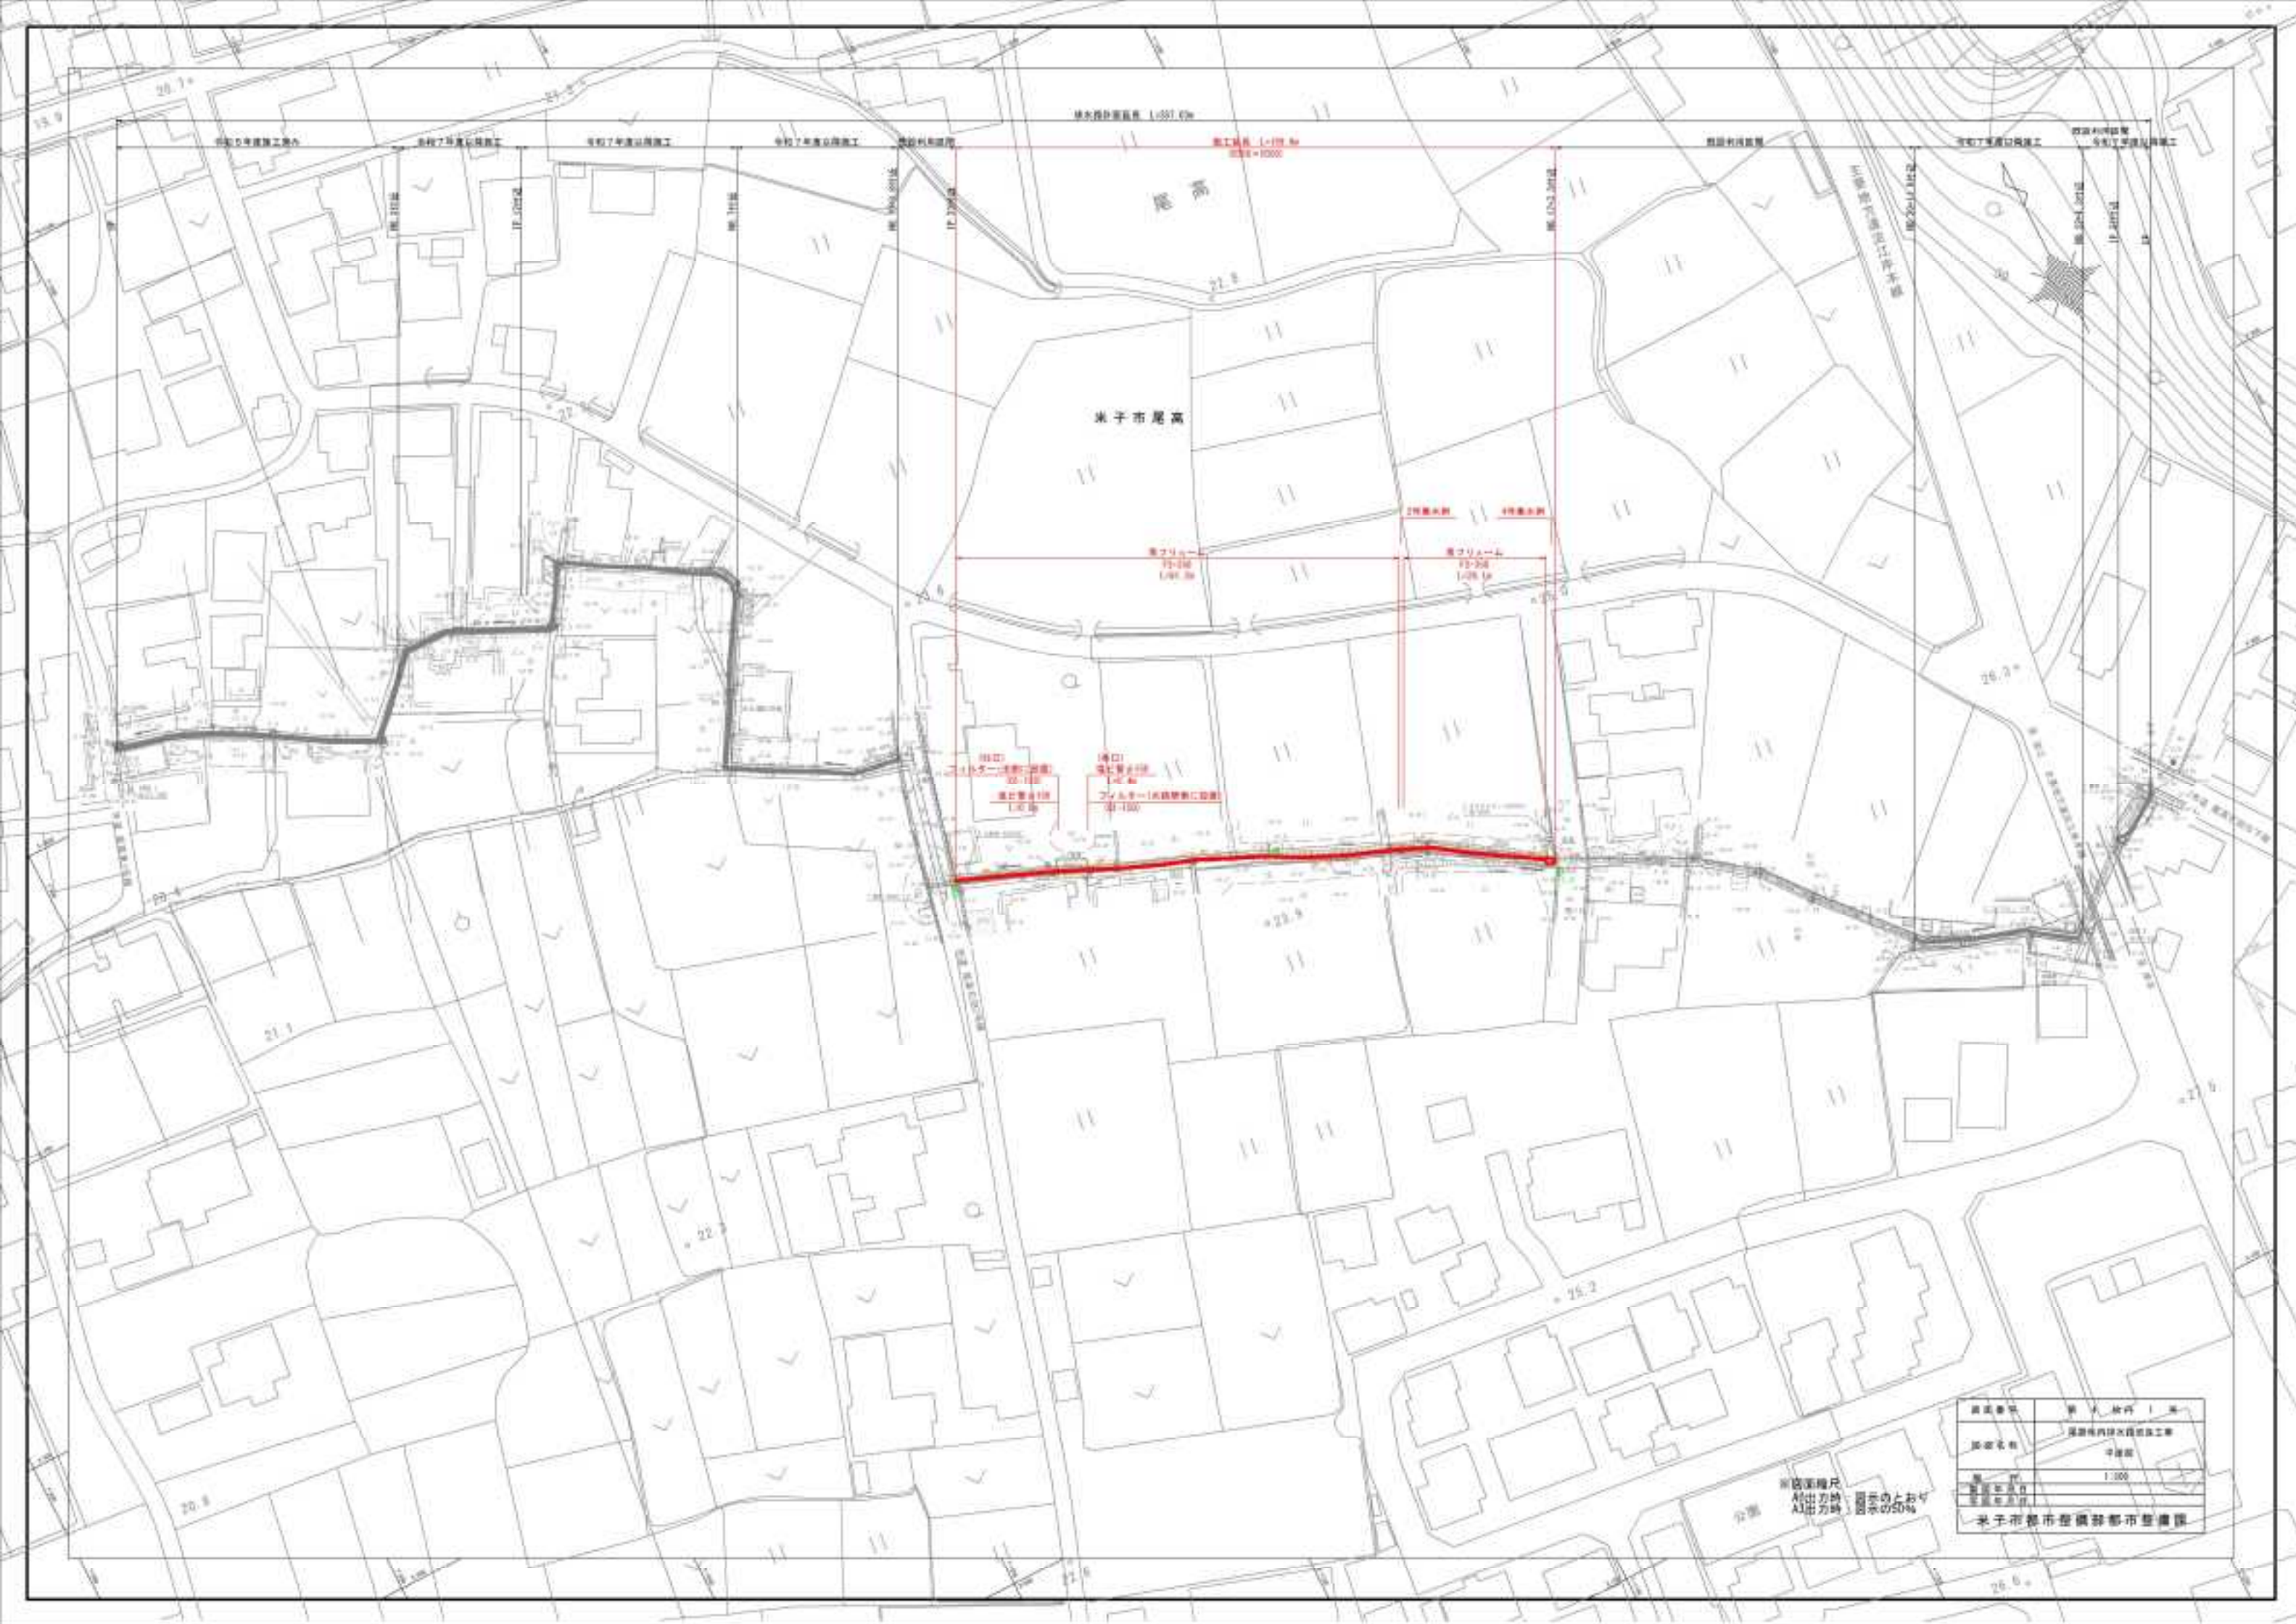

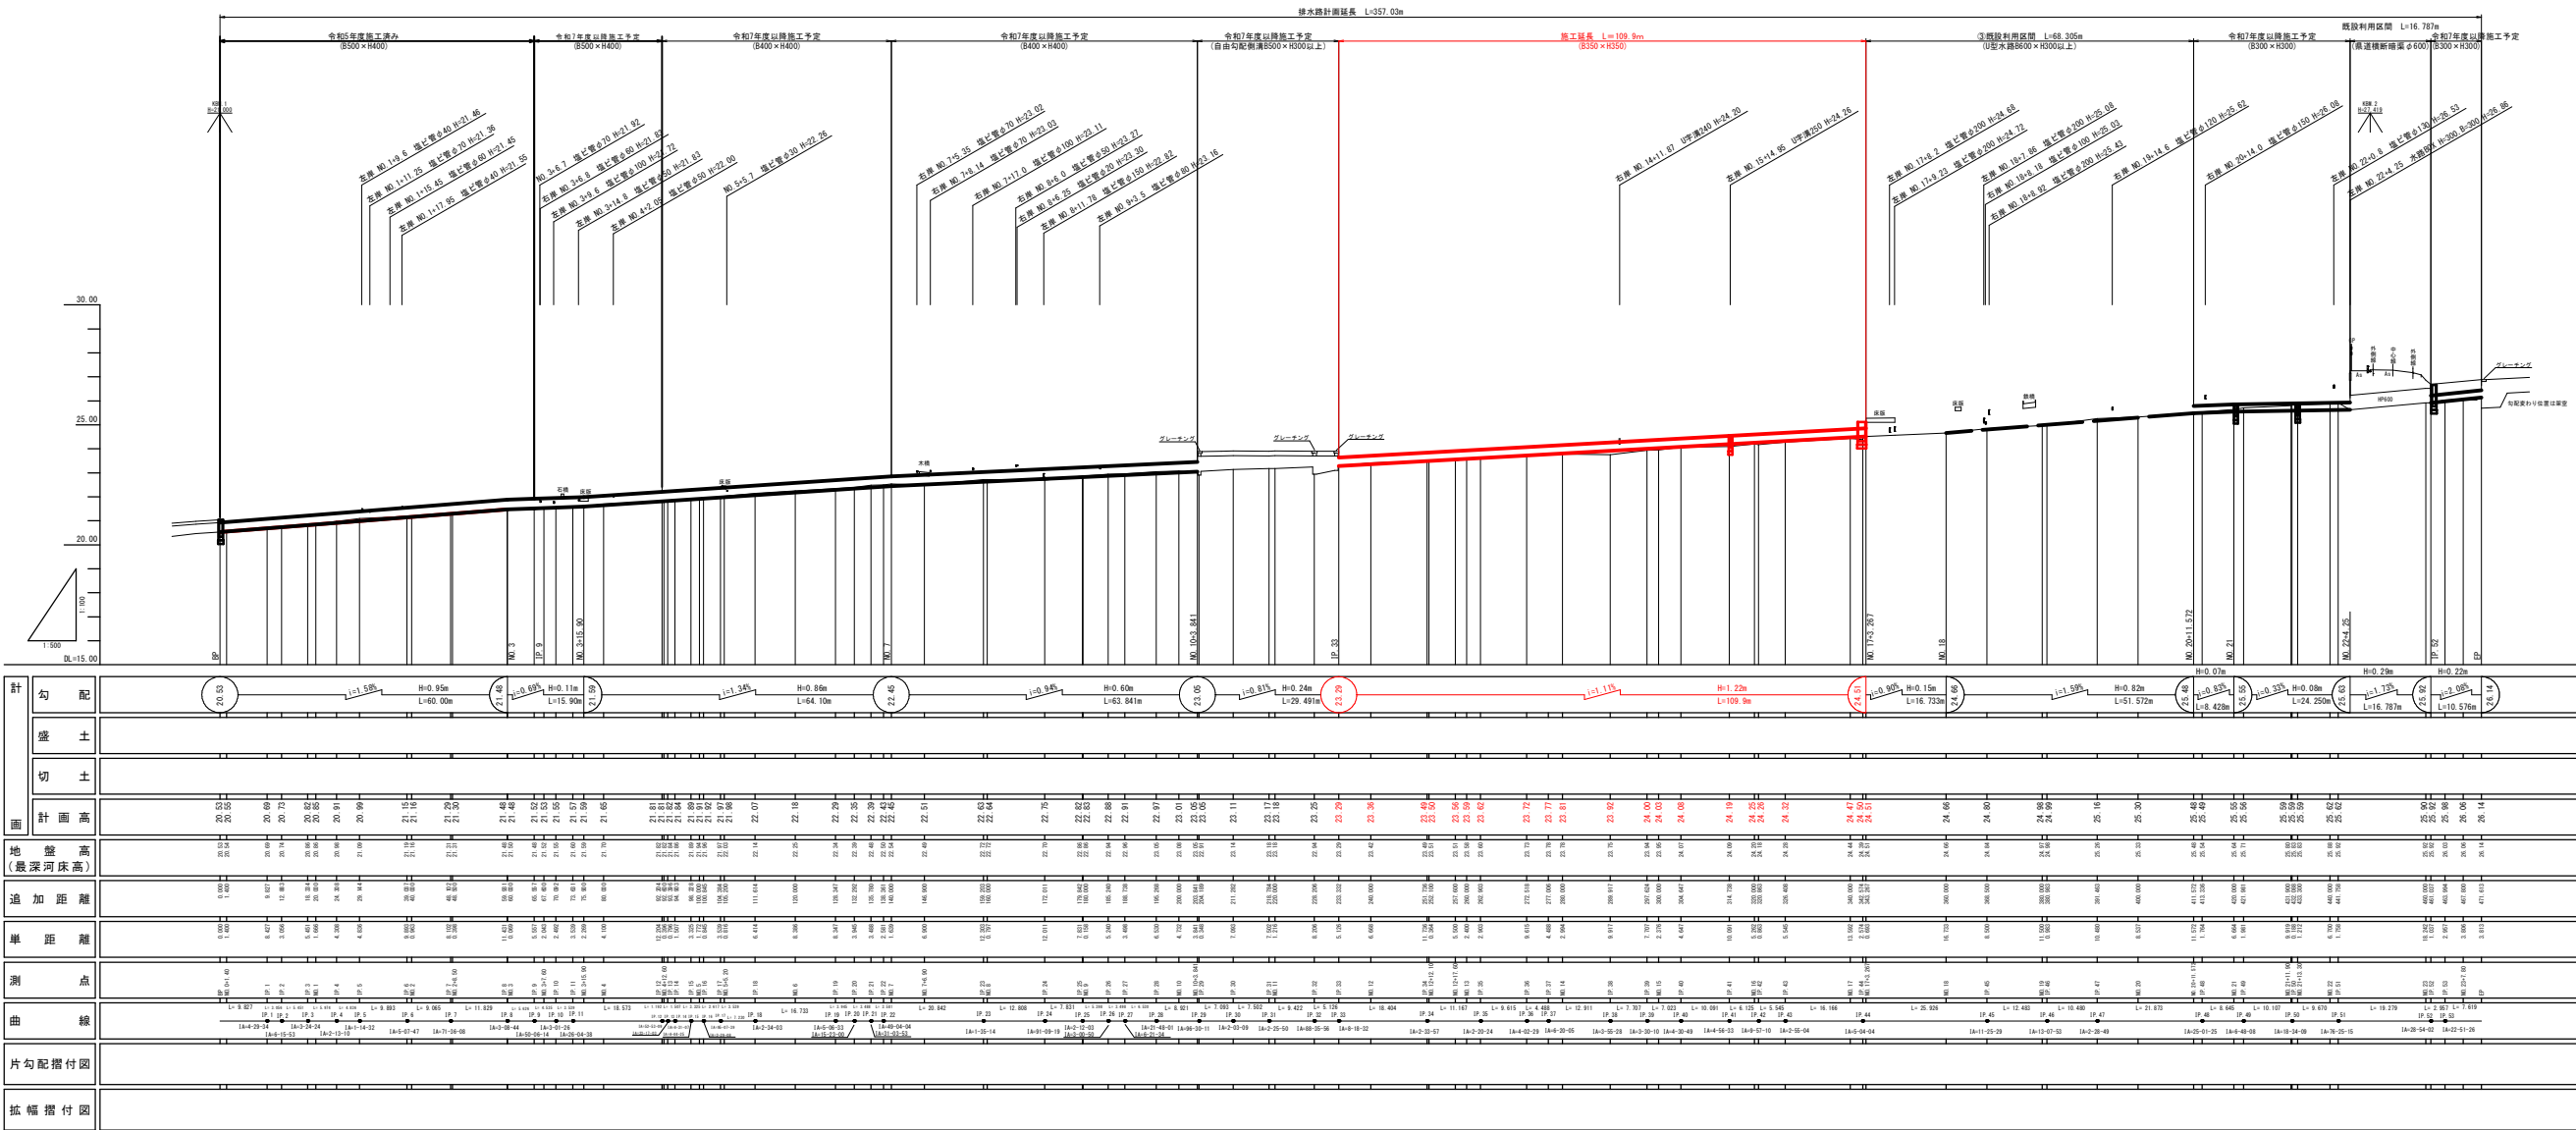

※図面縮尺
A1出力時：図示の50%
A3出力時：図示の50%


図面番号	第 4 枚内 2 号
図面名称	尾高地区内排水路改良工事
縮尺	図示
製図年月日	
承認年月日	
米子市都市整備部都市整備課	

横断面図

S=1 : 100

IP. 33 (NO. 11+13. 332)

GH=23. 29
FH=23. 29

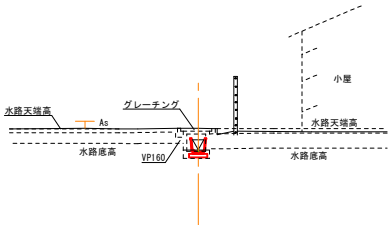


NO. 12+17. 60

GH=23. 51
FH=23. 56

NO. 12+17. 60

	数量
床掘	0. 1 m2
埋戻	0. 3 m2
Co取壊し	- m2
石積取壊し	- m

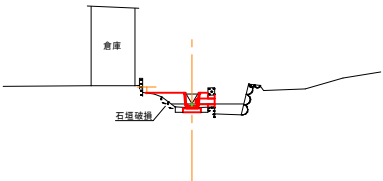


NO. 14

GH=23. 78
FH=23. 81

NO. 14

	数量
床掘	0. 1 m2
埋戻	0. 5 m2
Co取壊し	- m2
石積取壊し	0. 3 m

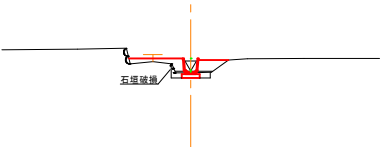


NO. 17

GH=24. 44
FH=24. 47

NO. 17

	数量
床掘	0. 2 m2
埋戻	0. 4 m2
Co取壊し	- m2
石積取壊し	- m

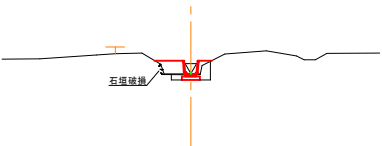


DL=15. 00

NO. 12

GH=23. 42
FH=23. 36

NO. 12

	数量
床掘	0. 2 m2
埋戻	0. 3 m2
Co取壊し	- m2
石積取壊し	- m

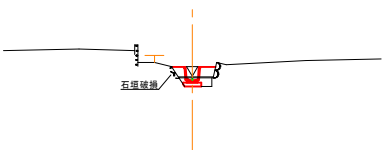


NO. 13

GH=23. 59
FH=23. 59

NO. 13

	数量
床掘	0. 1 m2
埋戻	0. 3 m2
Co取壊し	- m2
石積取壊し	- m

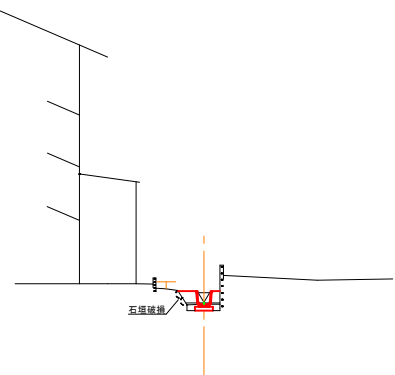


NO. 15

GH=23. 95
FH=24. 03


NO. 15

	数量
床掘	0. 1 m2
埋戻	0. 4 m2
Co取壊し	- m2
石積取壊し	- m

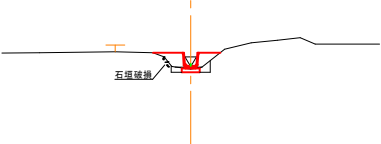

NO. 17+3. 267

GH=24. 51
FH=24. 51

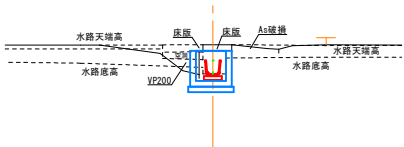

DL=15. 00

DL=20. 00


DL=20. 00

NO. 12+12. 10

GH=23. 51
FH=23. 50

NO. 12+12. 10

	数量
床掘	0. 1 m2
埋戻	0. 3 m2
Co取壊し	- m2
石積取壊し	0. 5 m

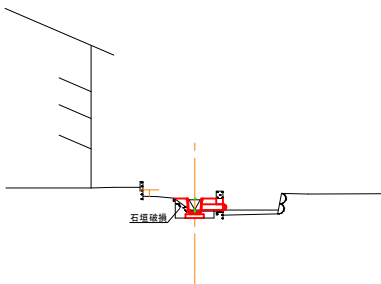


IP. 35 (NO. 13+2. 903)

GH=23. 63
FH=23. 62

IP. 35 (NO. 13+2. 903)

	数量
床掘	0. 1 m2
埋戻	0. 3 m2
Co取壊し	- m2
石積取壊し	0. 2 m

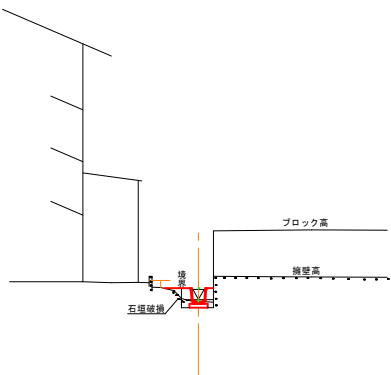


NO. 16

GH=24. 21
FH=24. 25

NO. 16


	数量
床掘	0. 1 m2
埋戻	0. 4 m2
Co取壊し	- m2
石積取壊し	0. 3 m

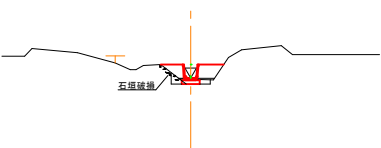

標準断面図

S=1 : 20

NO. 17付近

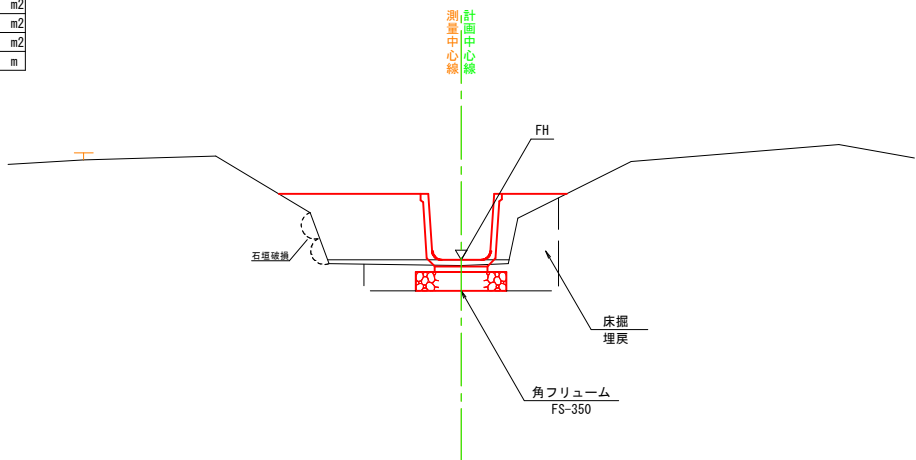

DL=20. 00

DL=20. 00

DL=20. 00


※図面縮尺
A1出力時：図示のとおり
A3出力時：図示の50%

図面番号	第 4 枚 内 3 号
図面名称	尾高地内排水路改良工事 横断面図
縮 尺	図 示
製 図 年 月 日	
写 図 年 月 日	
米子市都市整備部都市整備課	

角フリューム

FS-350

S=1:20

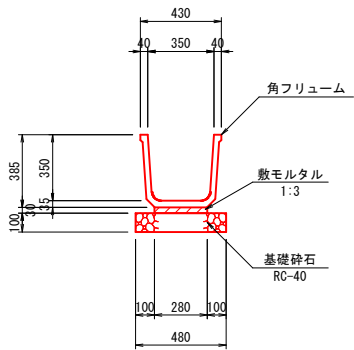

数量表


10m当り

名 称	規 格	算 式	単位	数 量
角フリューム	FS-350 L=2000	小構造物標準設計図集より	個	5.000
敷モルタル	1:3	小構造物標準設計図集より	m ³	0.084
基礎砕石	RC-40 t=100	小構造物標準設計図集より	m ²	4.800

2号集水樹

(B500-L500-H500)

S=1:20

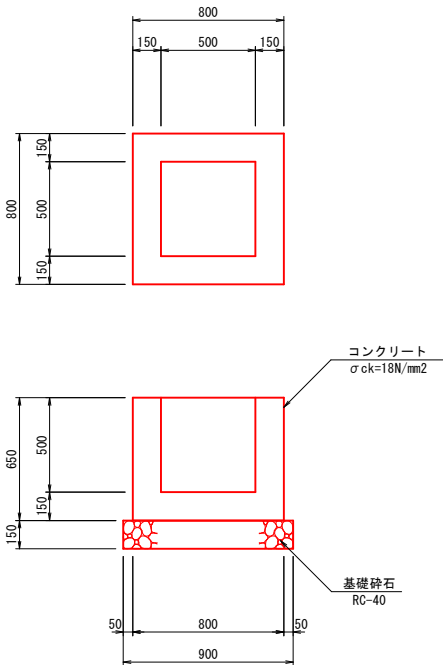

数量表


1箇所当り

名 称	規 格	算 式	単位	数 量
コンクリート	σck=18N/mm2	0.80×0.80×0.65-0.50×0.50×0.50	m ³	0.291
型 枠		(0.80+0.50)×0.65×4	m ²	3.380
基礎砕石	RC-40 t=150	0.90×0.90	m ²	0.810

4号集水樹

(B800-L1500-H800)



S=1:20

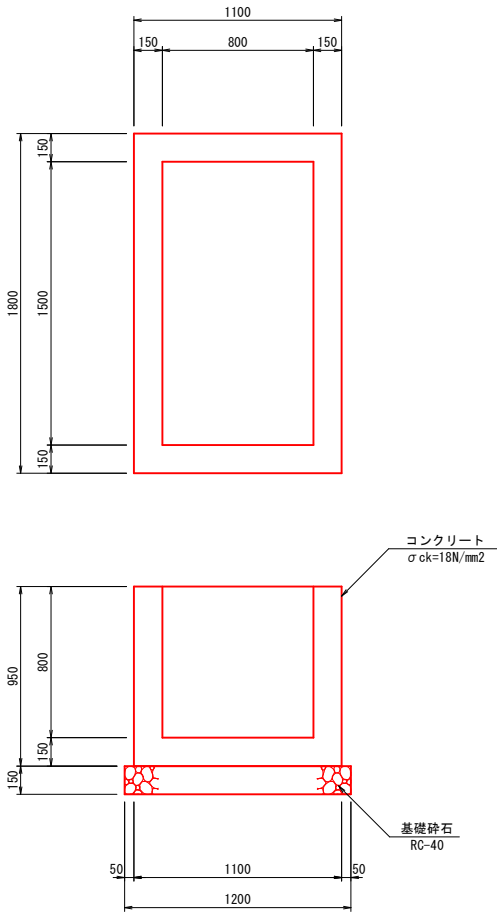

数量表


1箇所当り

名 称	規 格	算 式	単位	数 量
コンクリート	σck=18N/mm2	1.10×1.80×0.95-0.80×1.50×0.80	m ³	0.921
型 枠		(1.10+0.80+1.80+1.50)×0.95×2	m ²	9.880
基礎砕石	RC-40 t=150	1.20×1.90	m ²	2.280

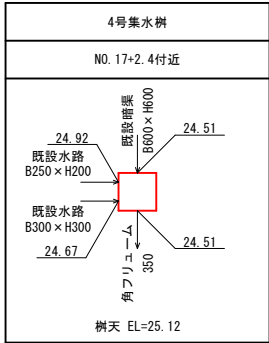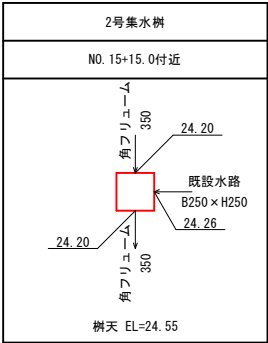

※図面縮尺
A1出力時：図示のとおり
A3出力時：図示の50%

図面番号	第 4 枚 内 4 号
図面名称	尾高地内排水路改良工事 構造図
縮 尺	図示
製 図 年 月 日	
写 図 年 月 日	
米子市都市整備部都市整備課	

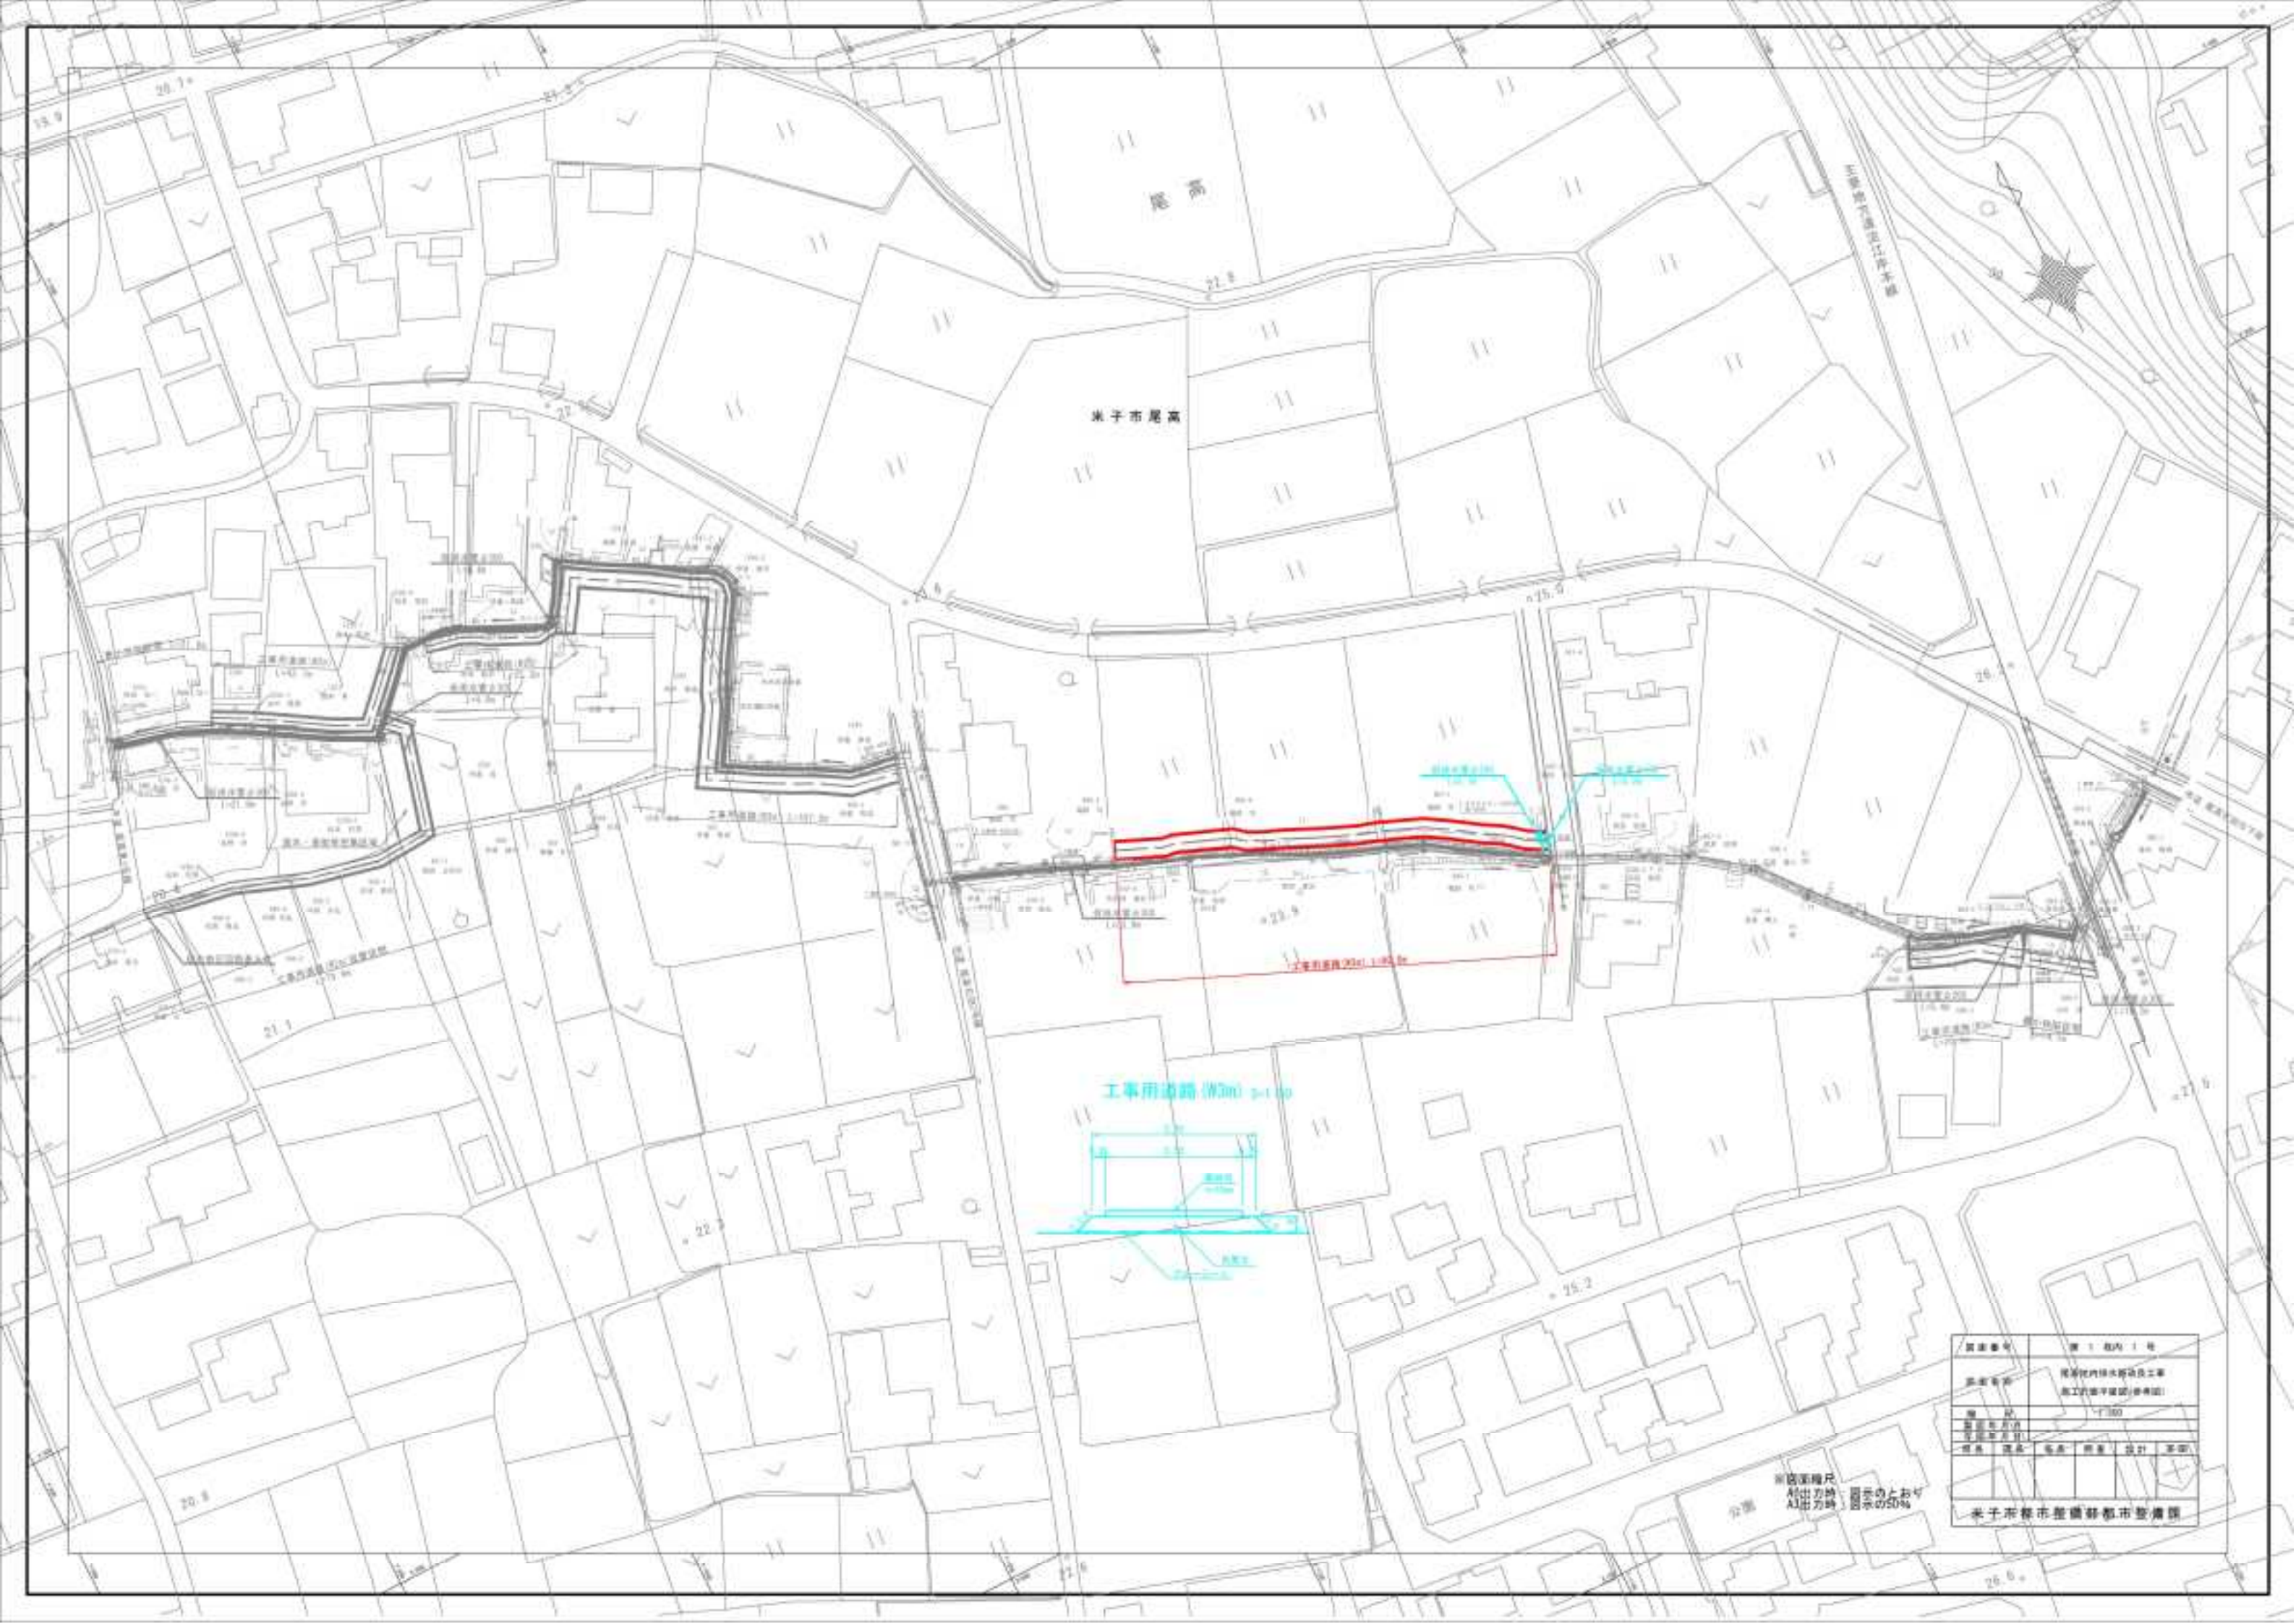

図面番号	第 1 図内 1 号
図面名称	尾高地区雨水排水工事 雨水排水計画図(参考図)
縮尺	1/300
作成者	
校核者	
承認者	
設計	
監理	

米子市都市整備部都市整備課

縮尺
A1出力時 図面の1/50
A3出力時 図面の1/100