


地 番

道路配置略図

地 積 測 量 図

土地の所在

米子市上福原 名神住宅団地

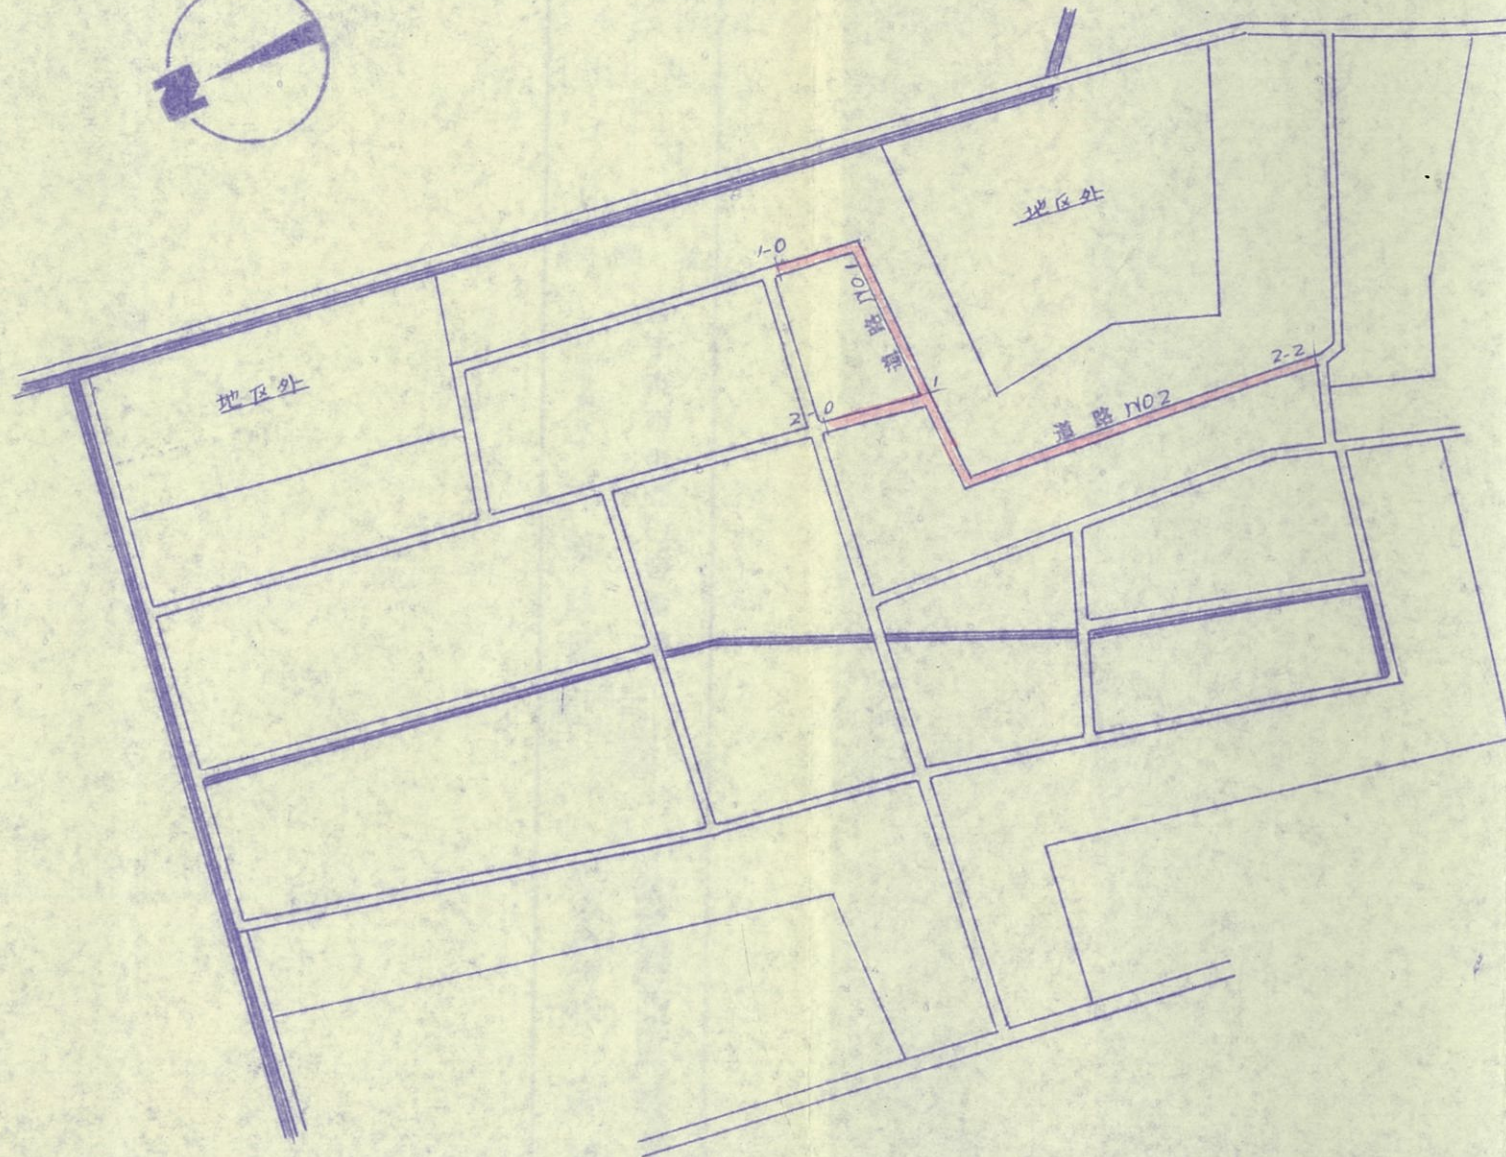

縮 尺

1/

(鳥取県土地家屋調査士会用紙)

作 製 年 月 日
昭和 50 年 1 月 5 日

作 製 者

米子市西町 〇〇番地
土地家屋調査士 三原政雄

申 請 人

名神観光開発株式会社

凡 例

申請道路



道路




水路



地番道路縦断図

地積測量図

土地の所在 米子市上福原 名神住宅団地

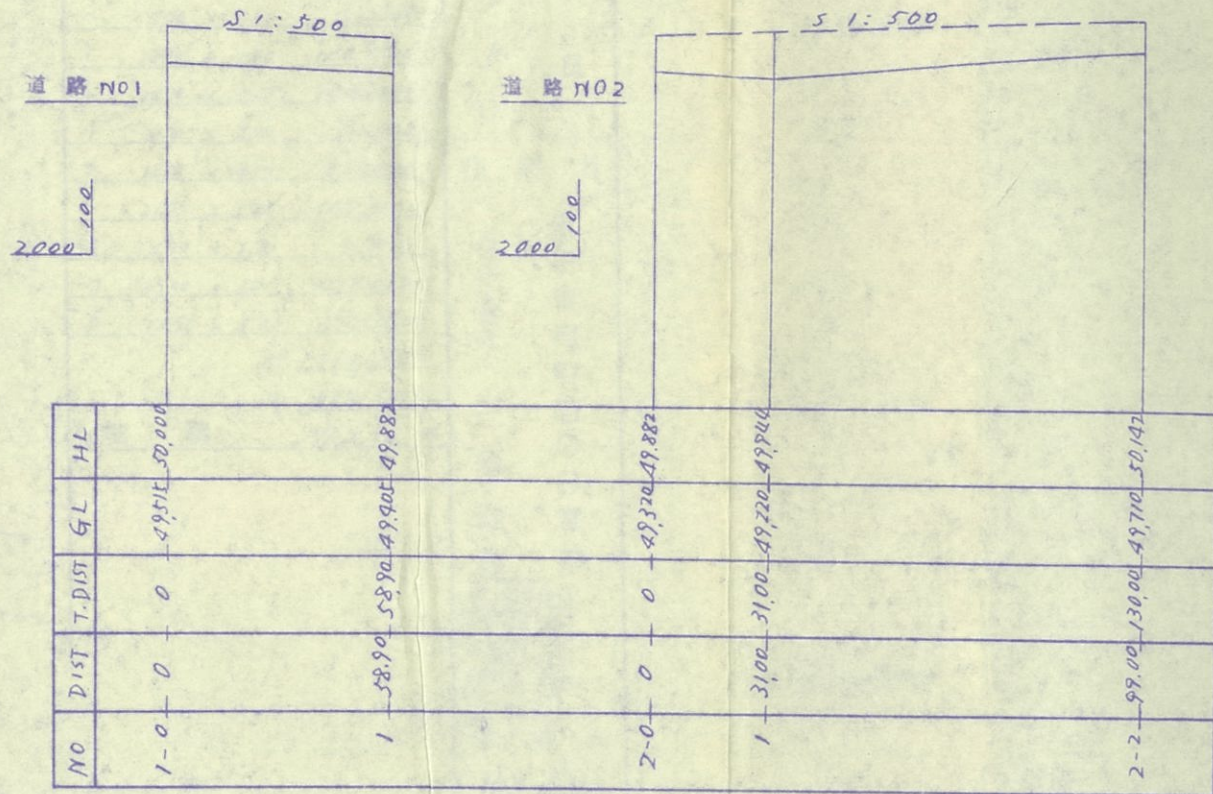

縮尺 1/

(鳥取県土地家屋調査士会用紙)

昭和50年1月5日

作製年月日


作製者

米子市西町巻〇〇番地
土地家屋調査士 三原政雄


申請人

名神観光開発株式会社

地 番

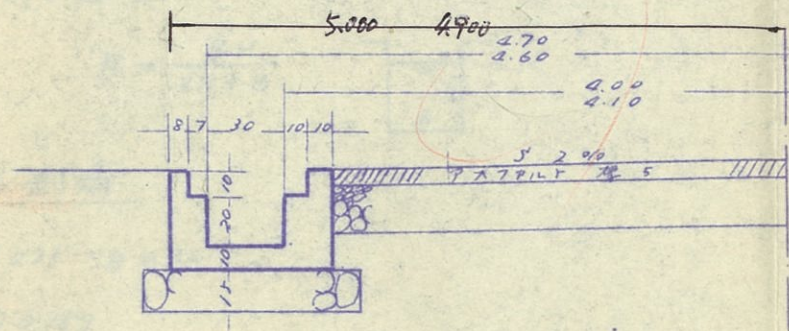
道路定規図 $S 1:30$ 

ス：切図 $S 1:200$

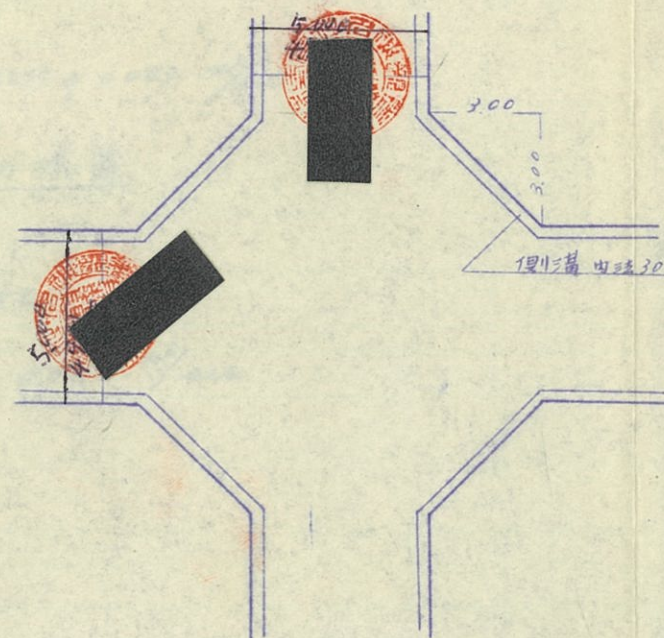


側溝 7 夕 \$ 1:20

断面

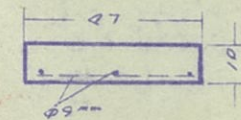

平面

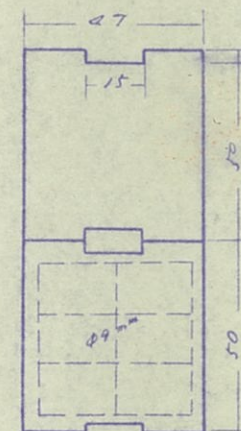

名神觀光開發株式會社

縮尺

(鳥取県土地家屋調査士会用紙)