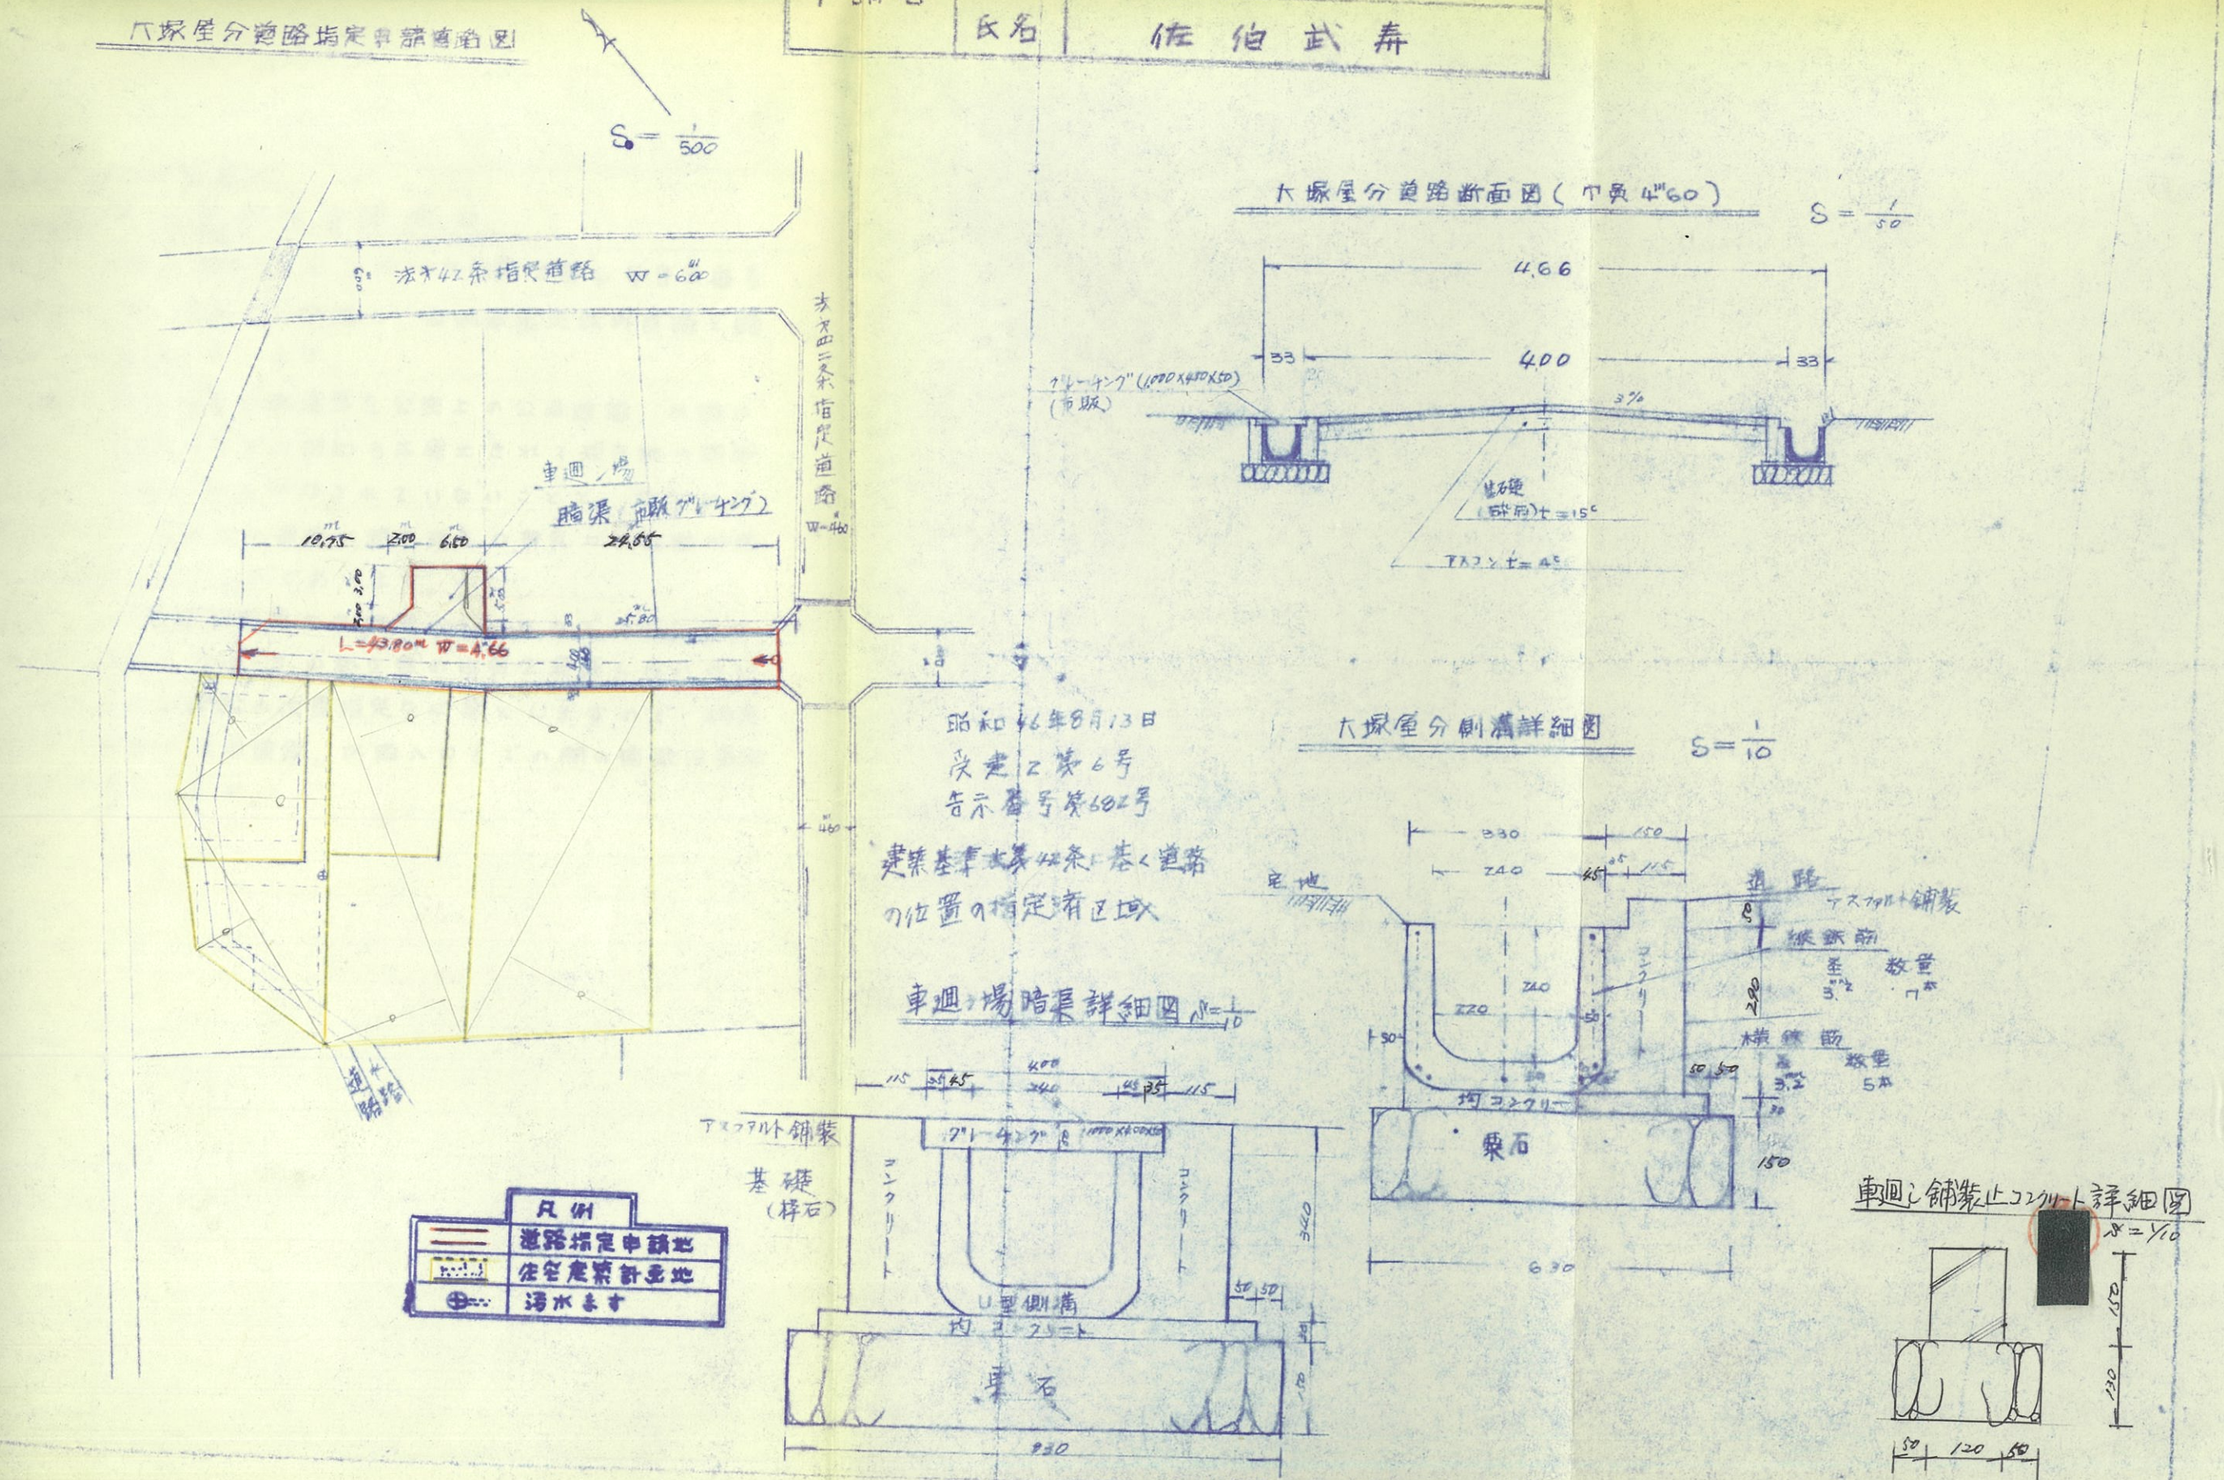建築基準法第42条に基く道路位置指定申請 道路 道路断面図		
申請者	住所	米子市上福原1507番地
	氏名	佐伯武寿