


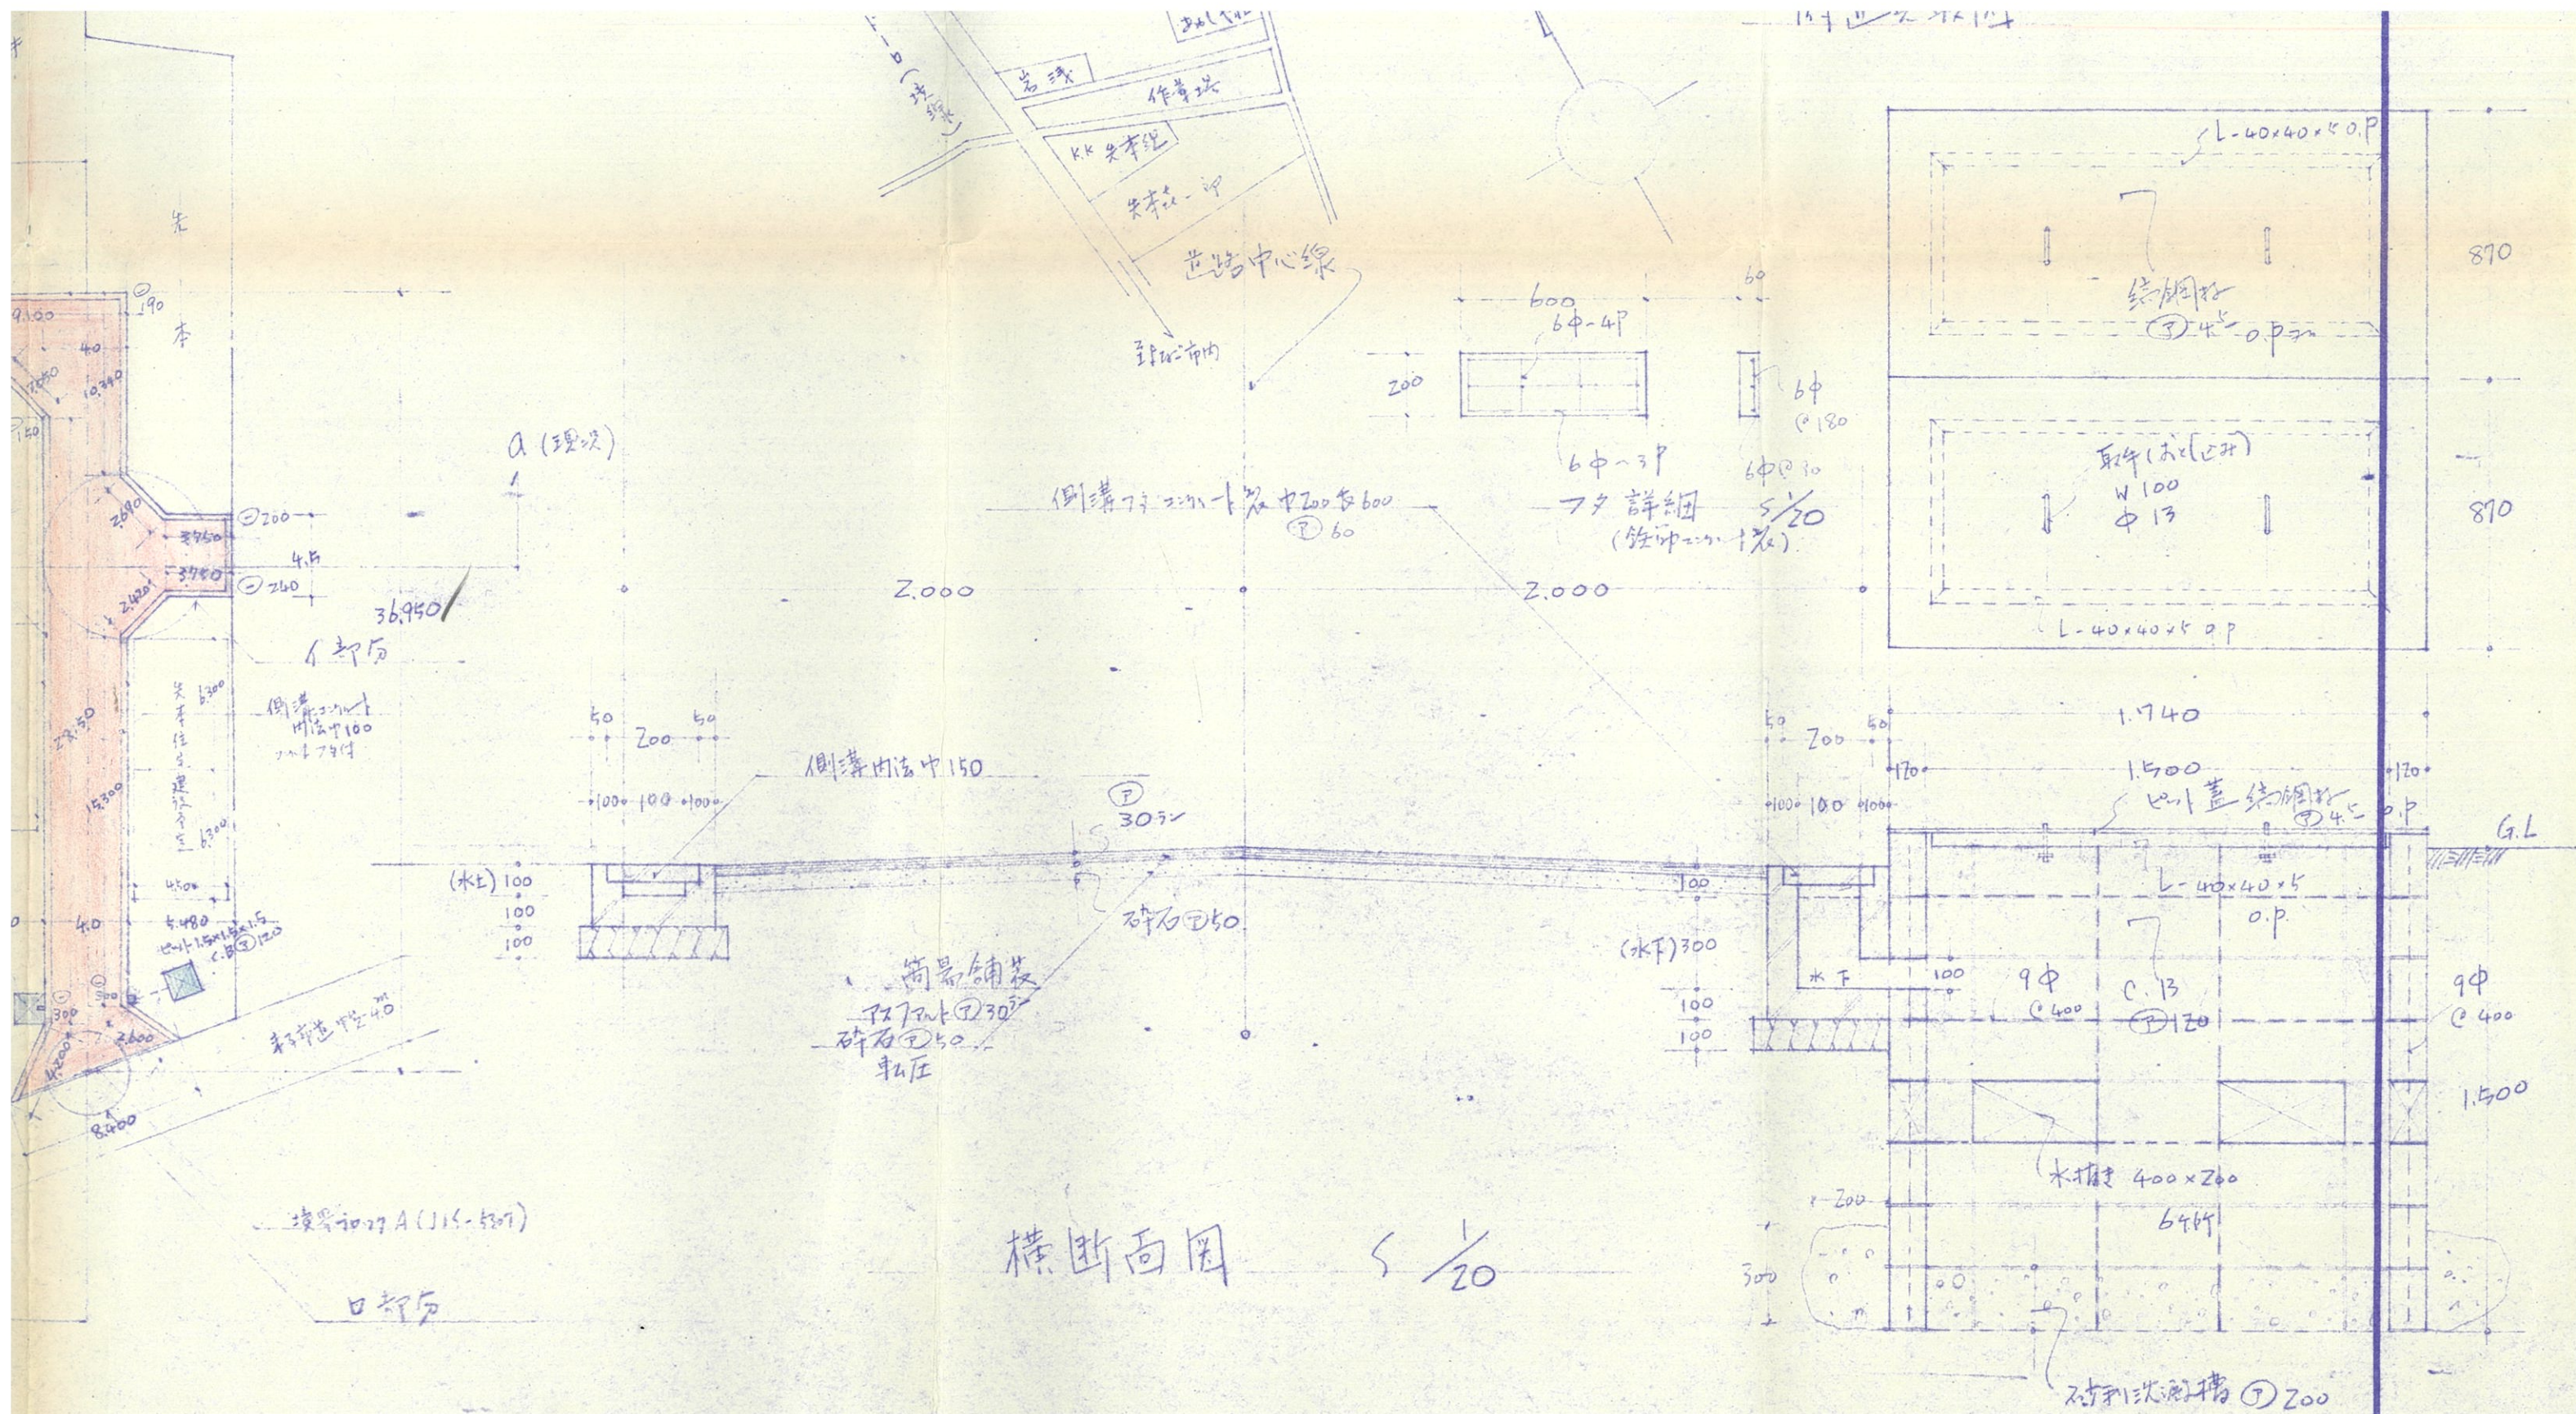

株式会社 先本組

検印

製図

44年4月13日

工事名

道路計画指導願

図名

矢本永井道路指定申請図

TEL (23) 9391

名
維新面及び詳細図



TEL. (22) 9391