




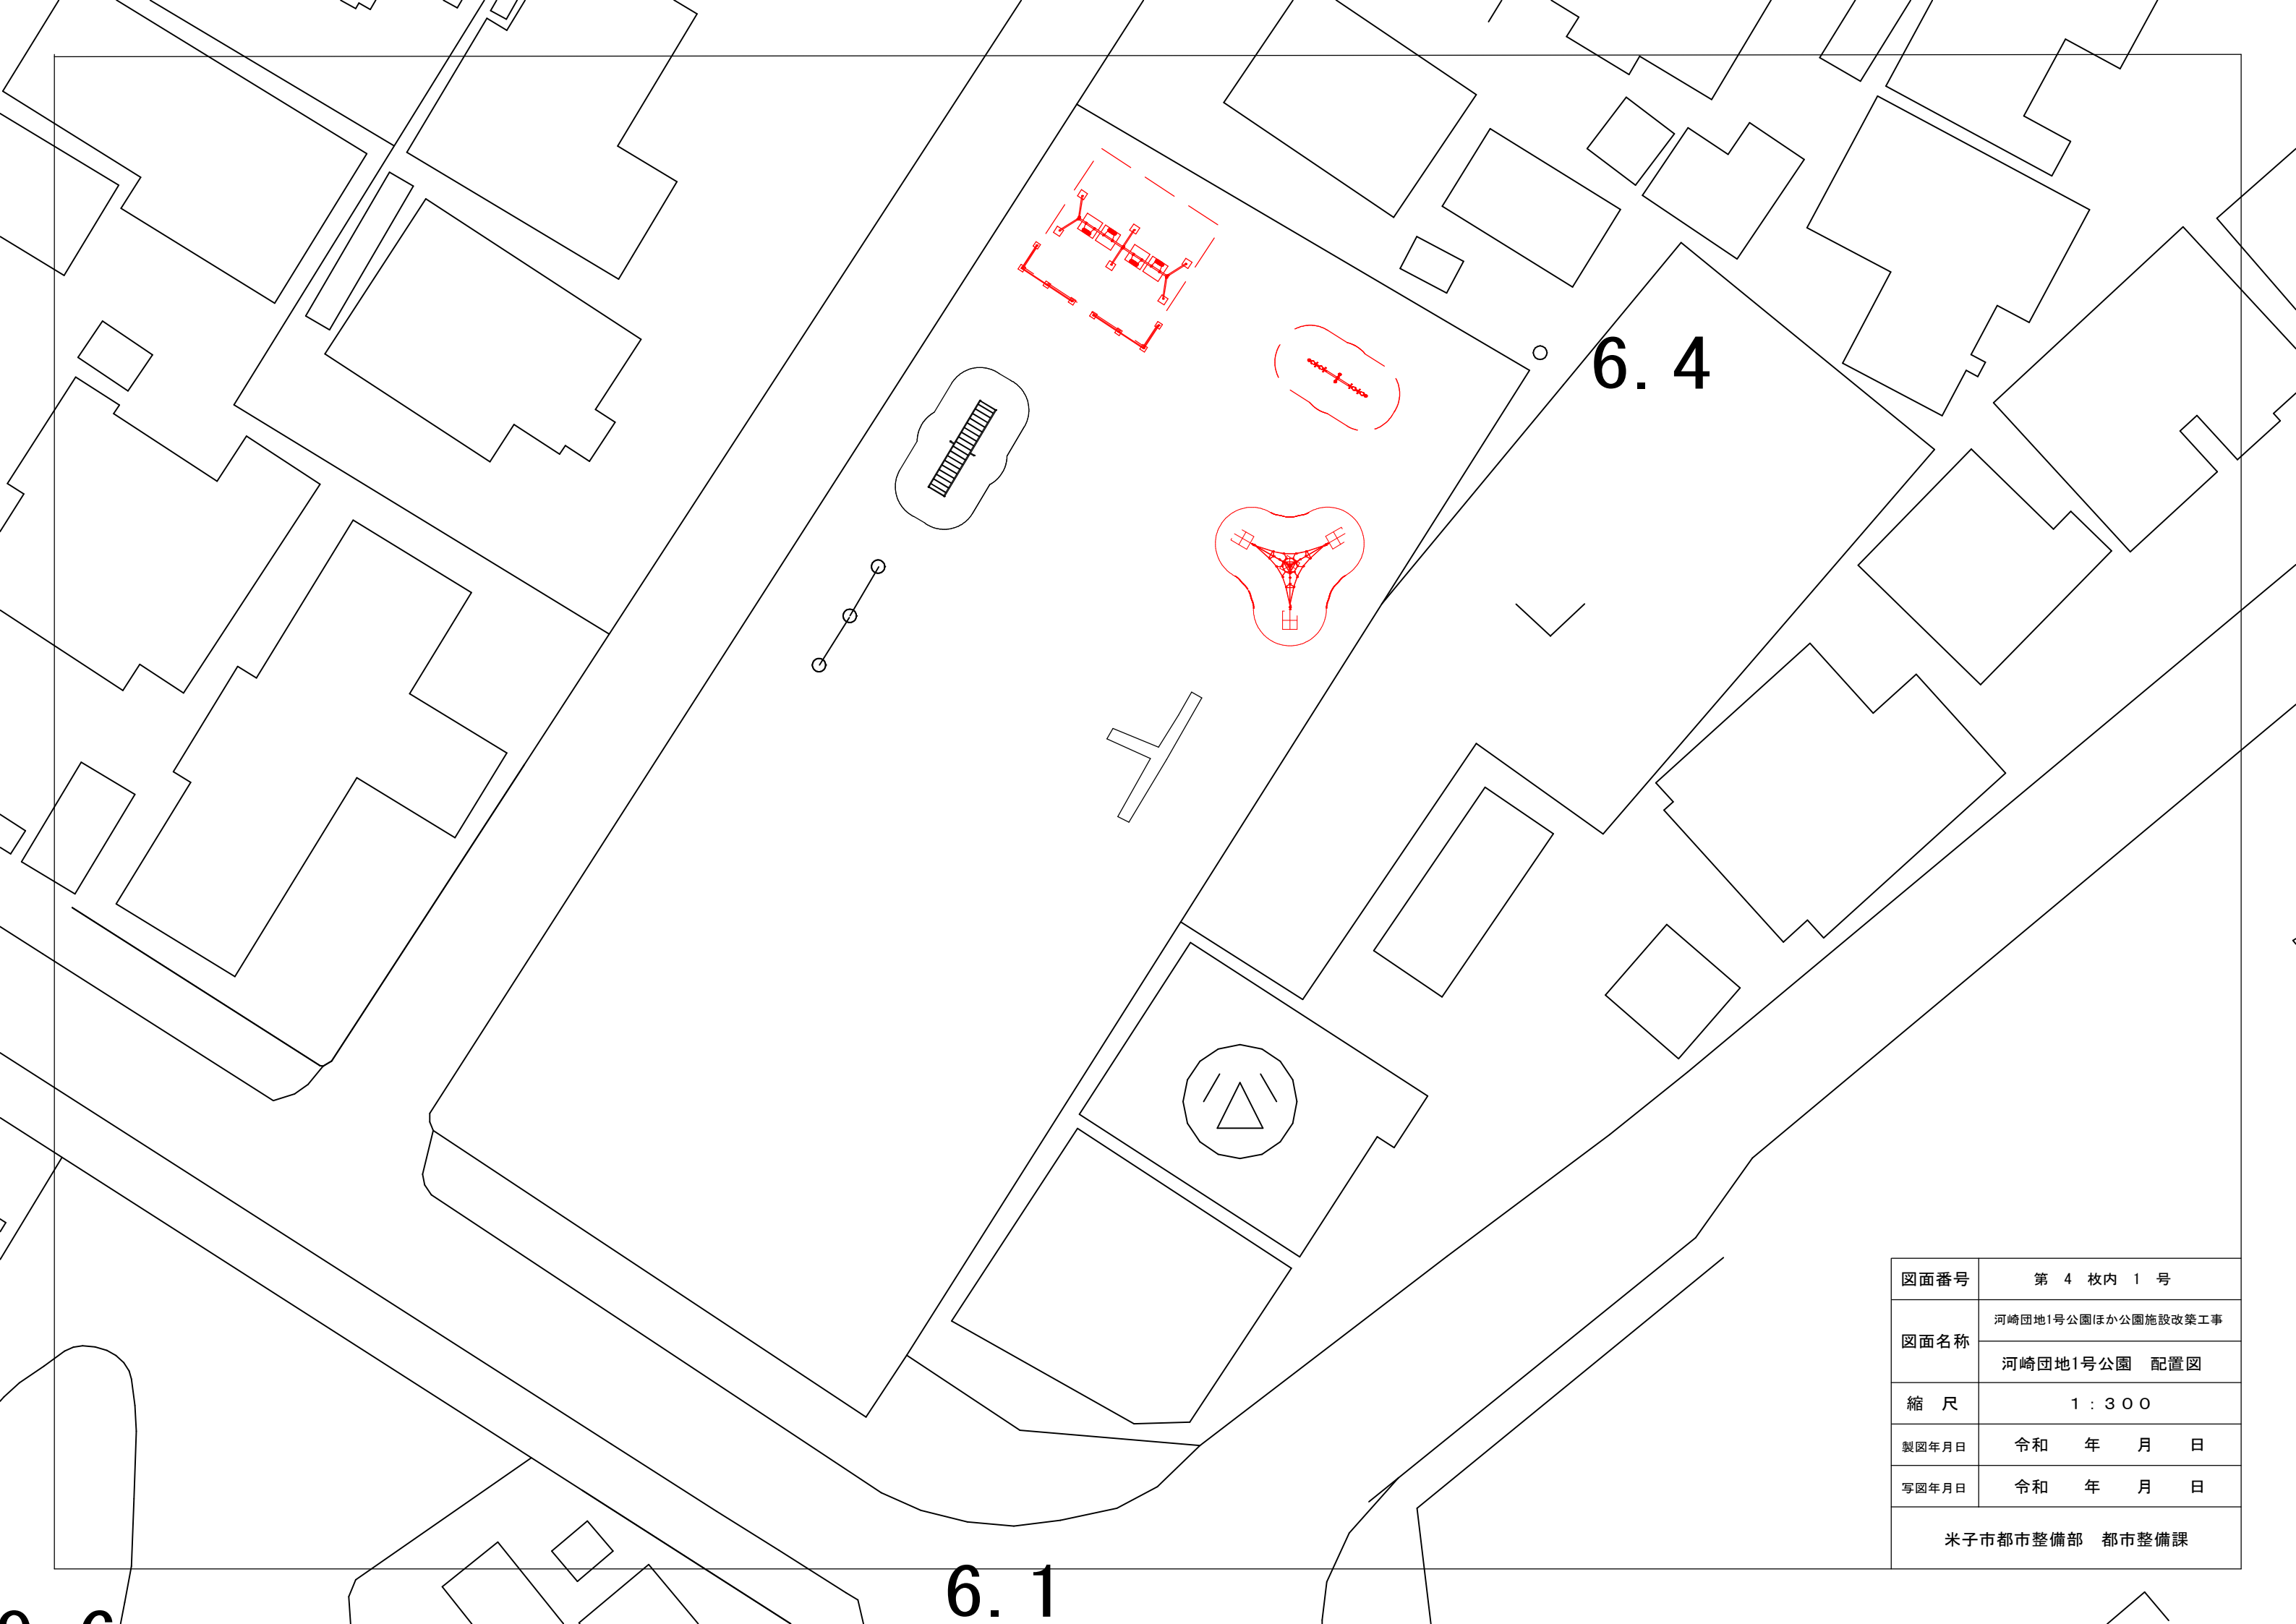


図面番号	第 4 枚内 1 号
図面名称	河崎団地1号公園ほか公園施設改築工事
	河崎団地1号公園 配置図
縮 尺	1 : 3 0 0
製図年月日	令和 年 月 日
写図年月日	令和 年 月 日
米子市都市整備部 都市整備課	

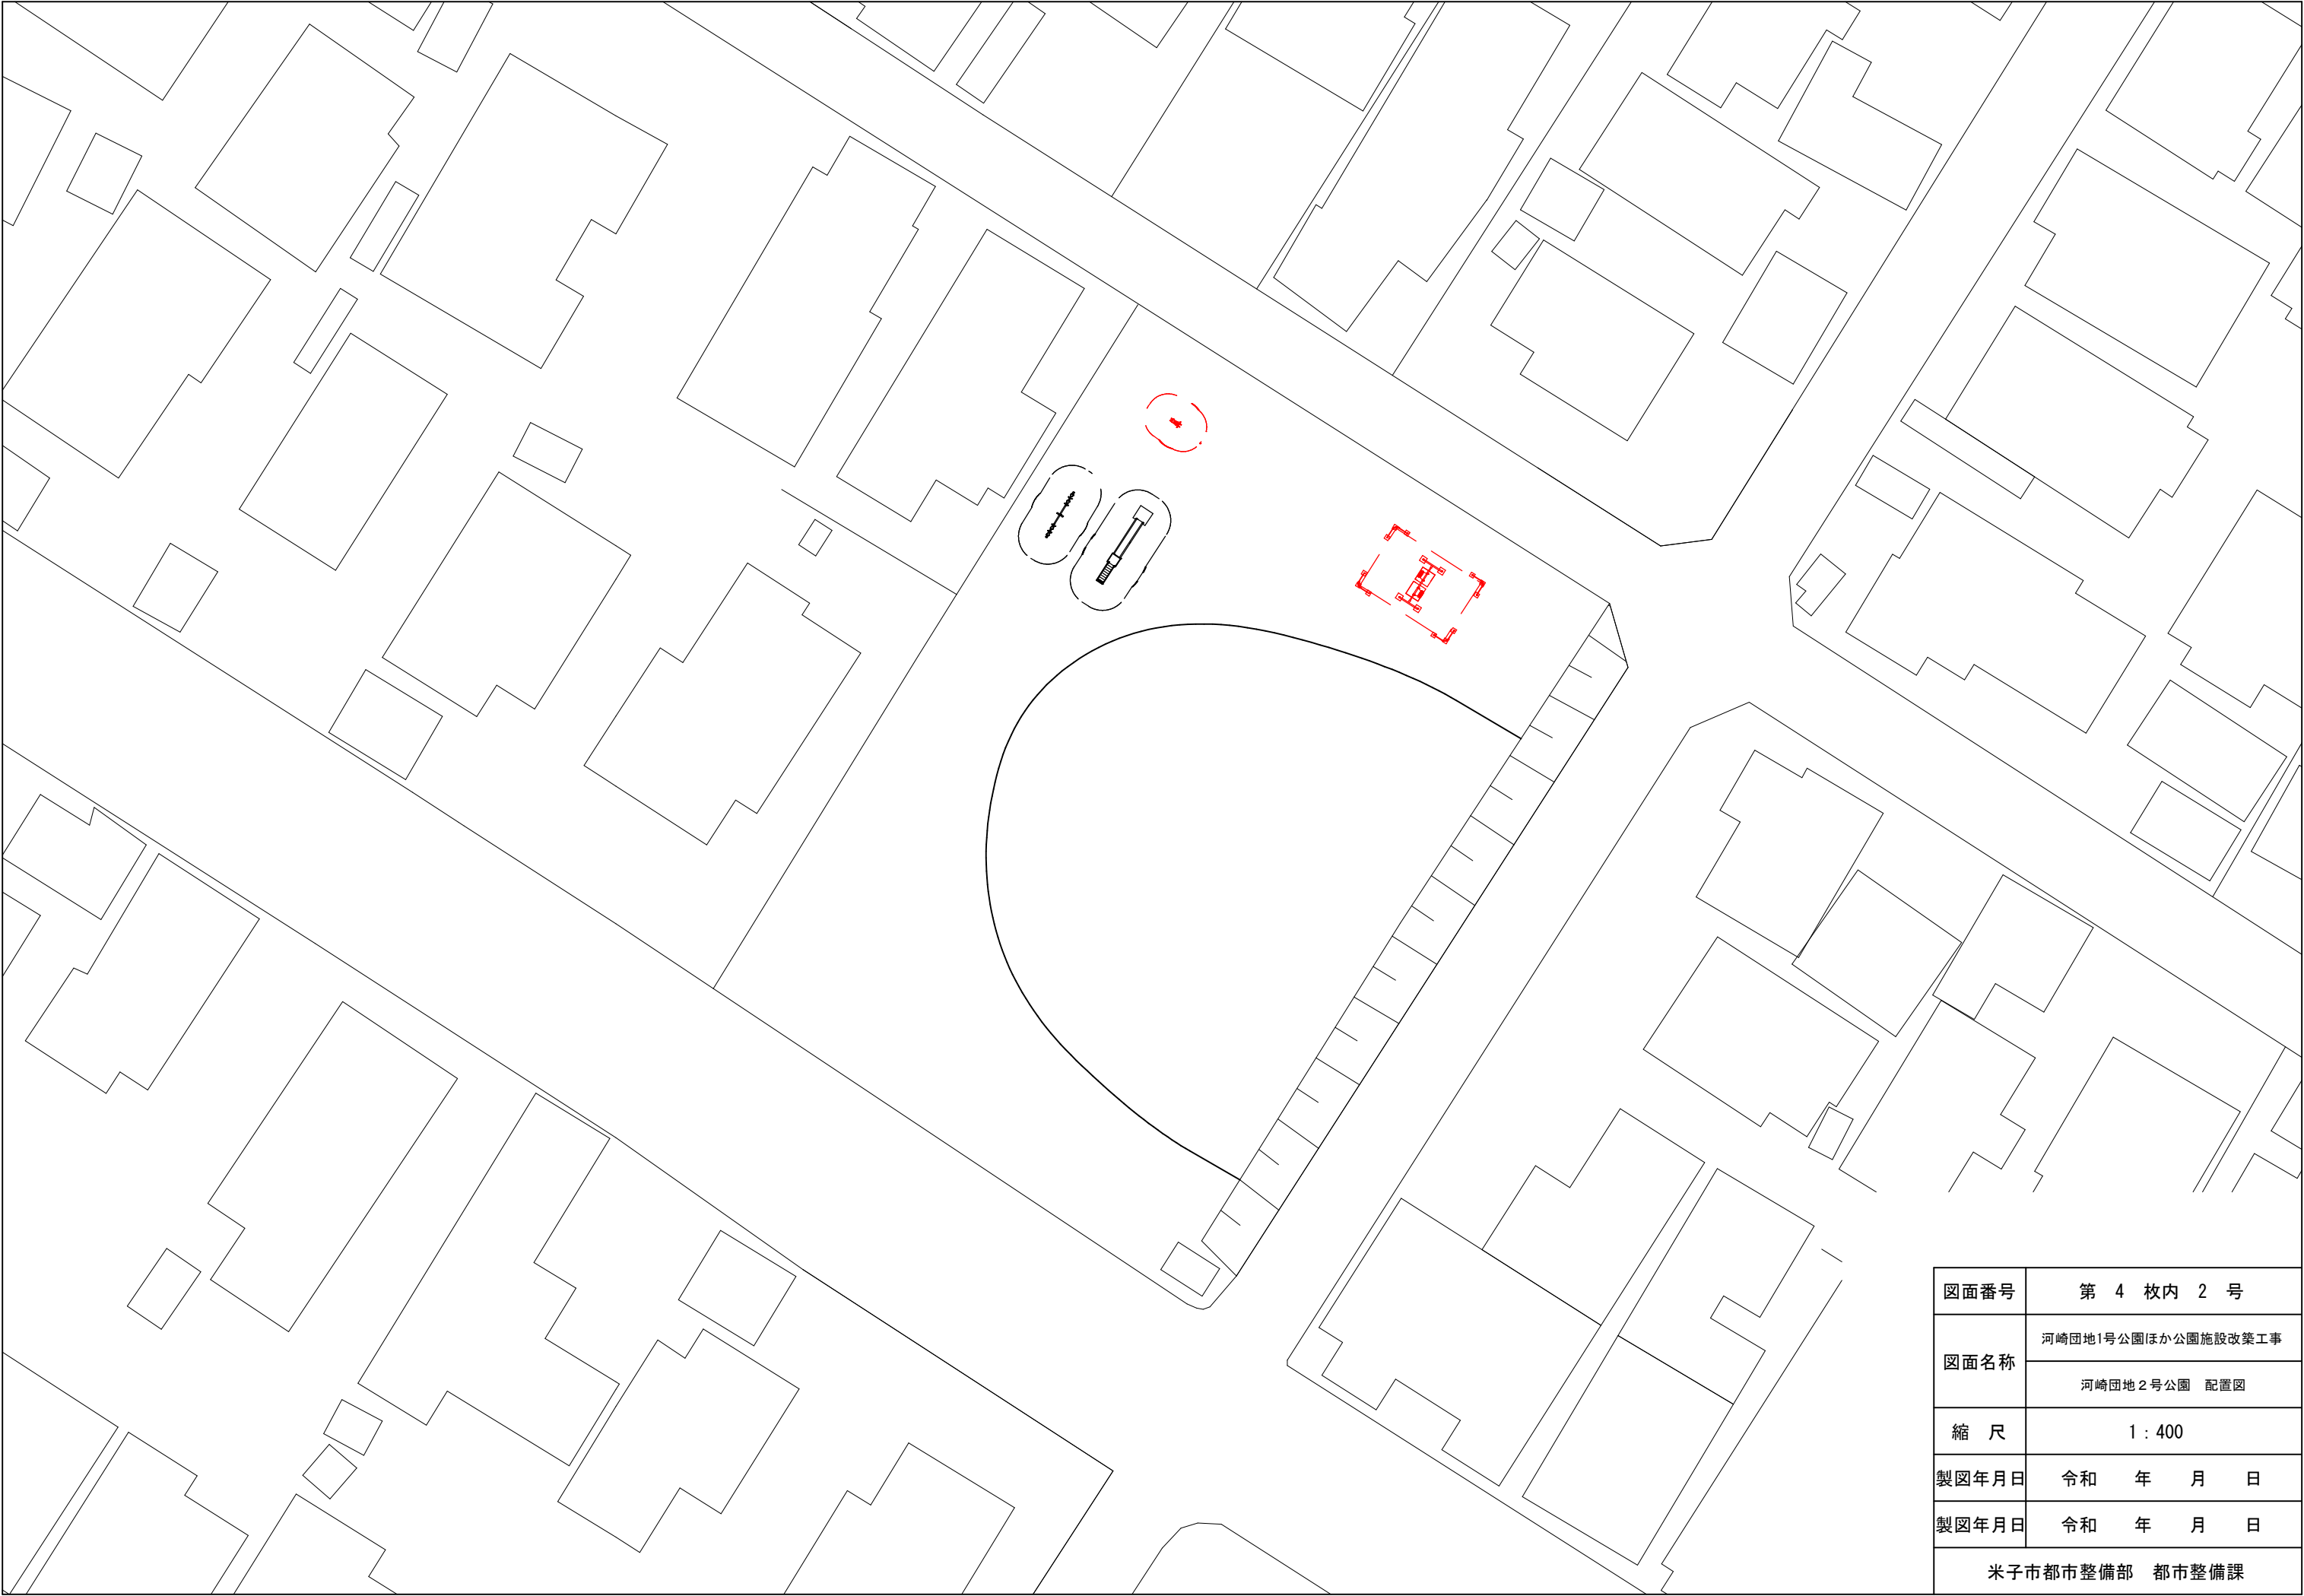




図面番号	第 4 枚内 2 号			
図面名称	河崎団地1号公園ほか公園施設改築工事			
	河崎団地2号公園 配置図			
縮 尺	1 : 400			
製図年月日	令和	年	月	日
製図年月日	令和	年	月	日
米子市都市整備部 都市整備課				

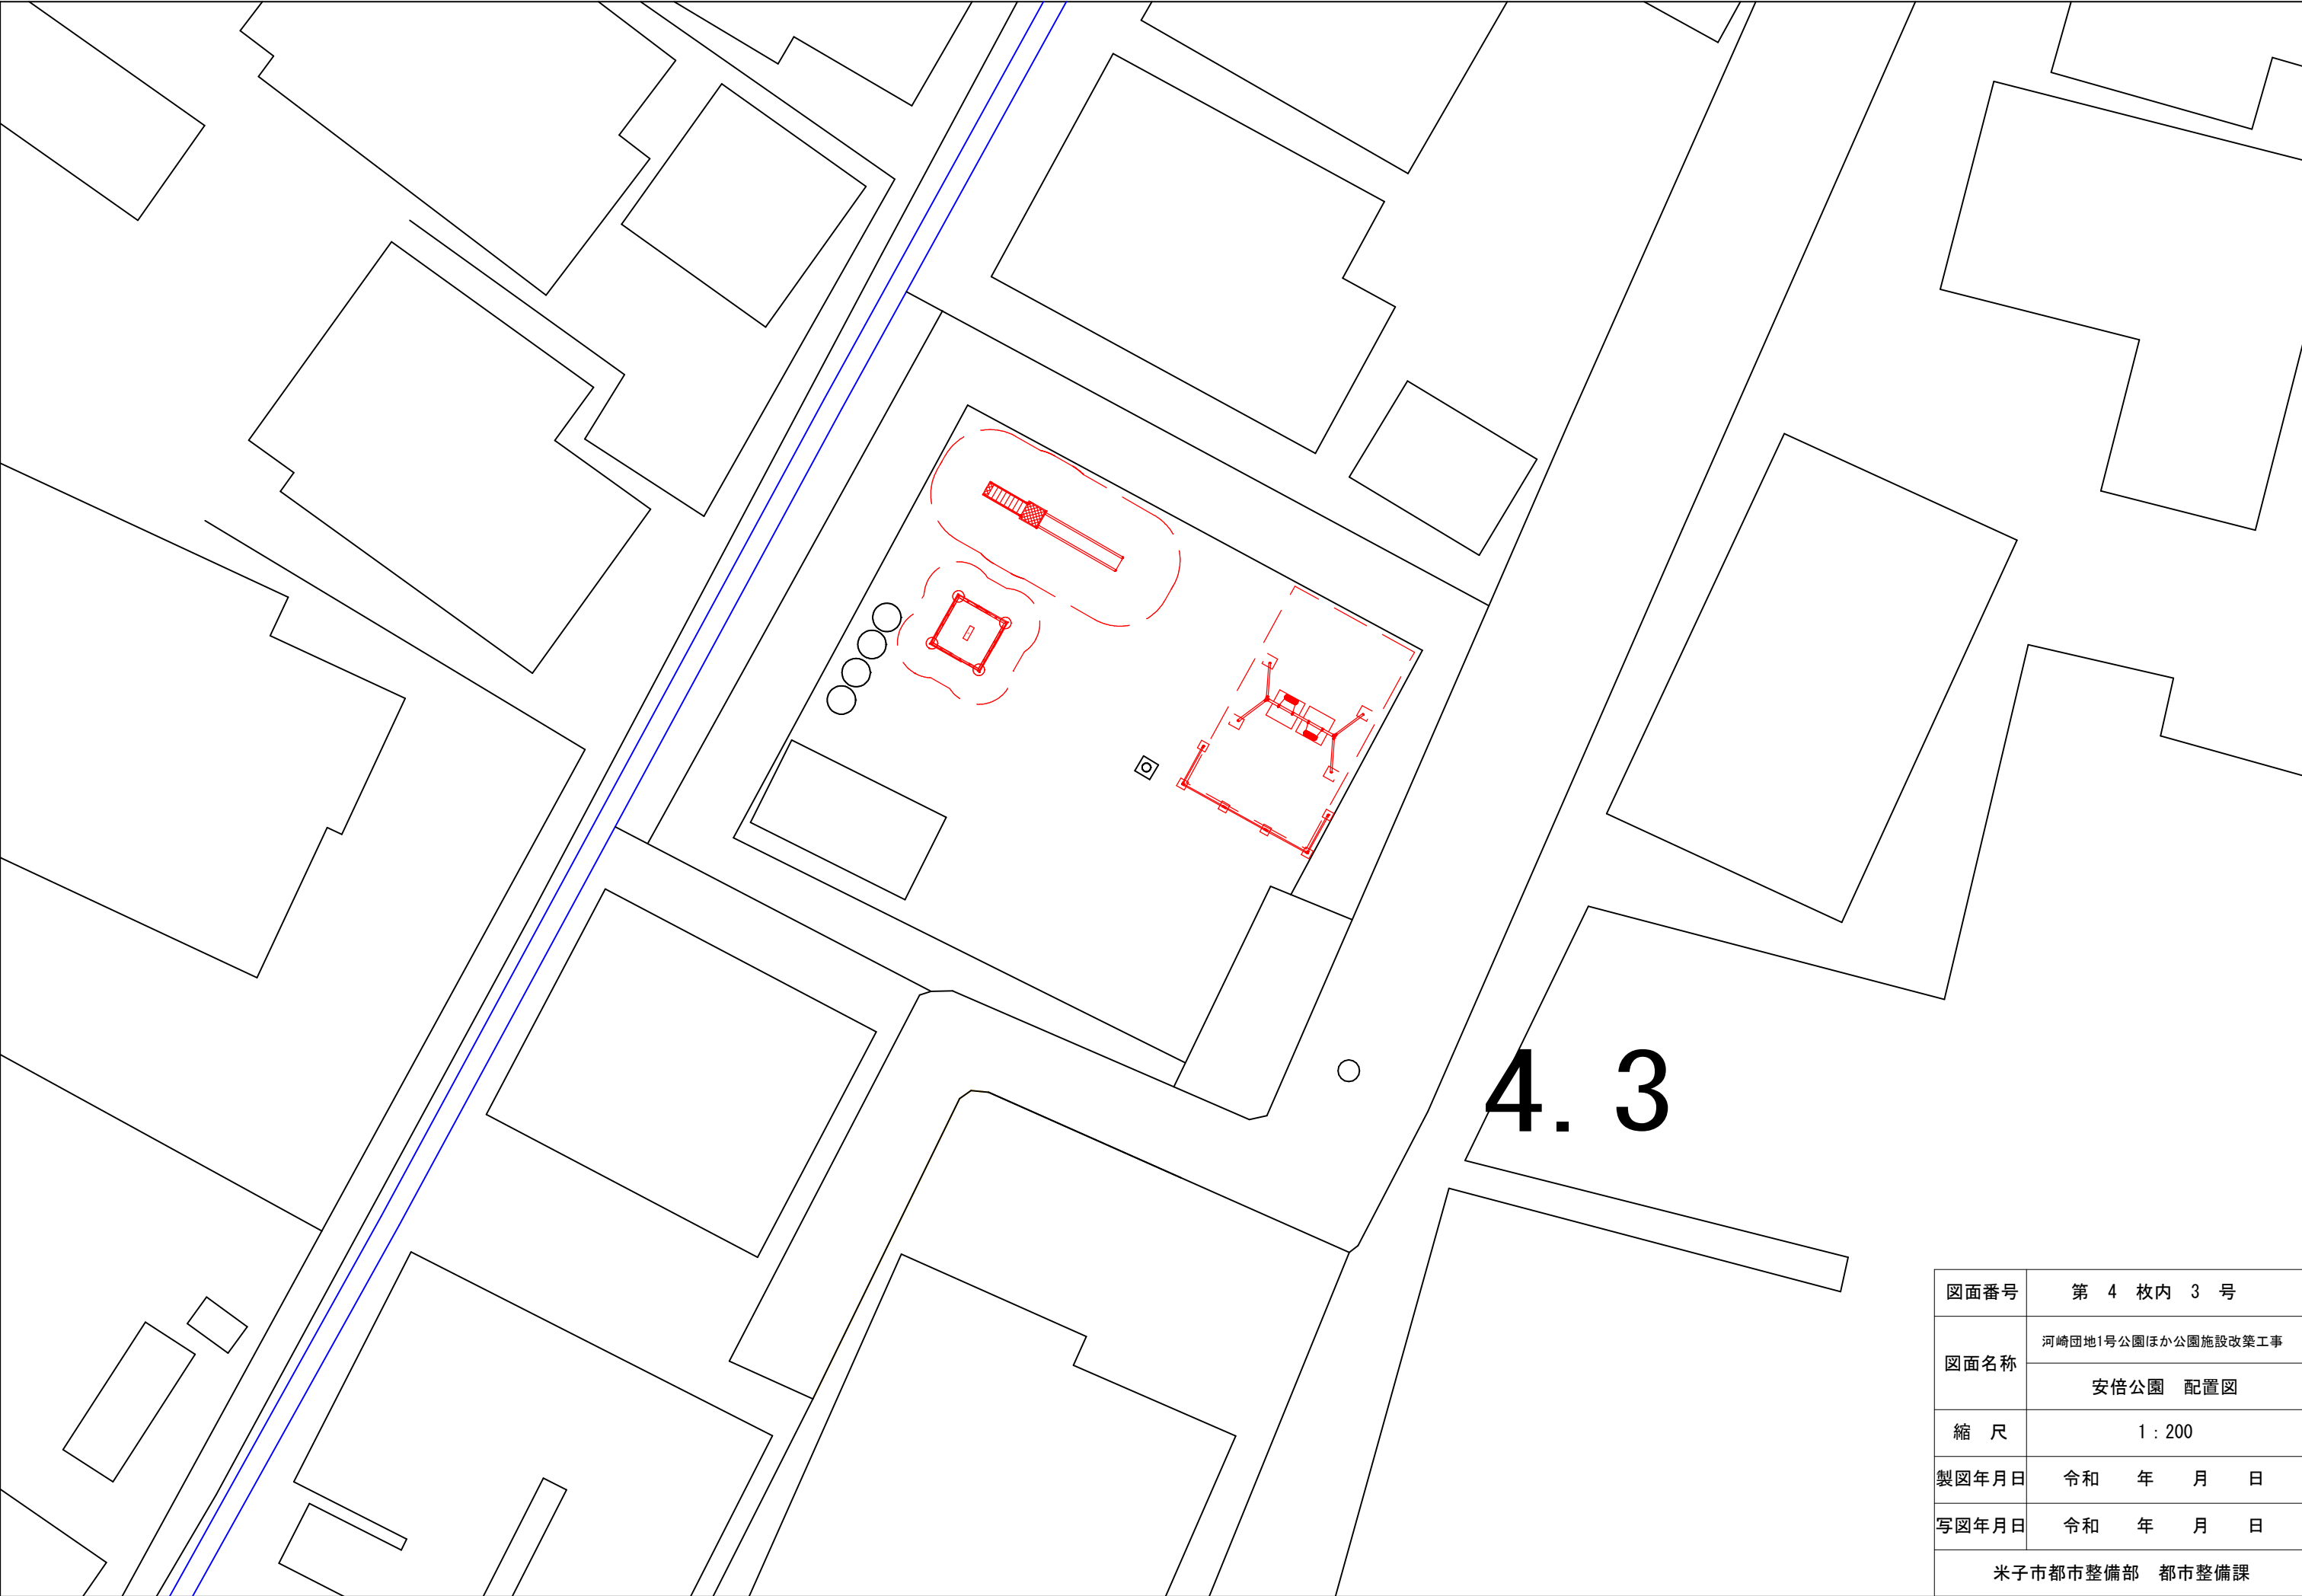

図面番号	第 4 枚内 3 号			
図面名称	河崎団地1号公園ほか公園施設改築工事			
	安倍公園 配置図			
縮 尺	1 : 200			
製図年月日	令和	年	月	日
写図年月日	令和	年	月	日
米子市都市整備部 都市整備課				

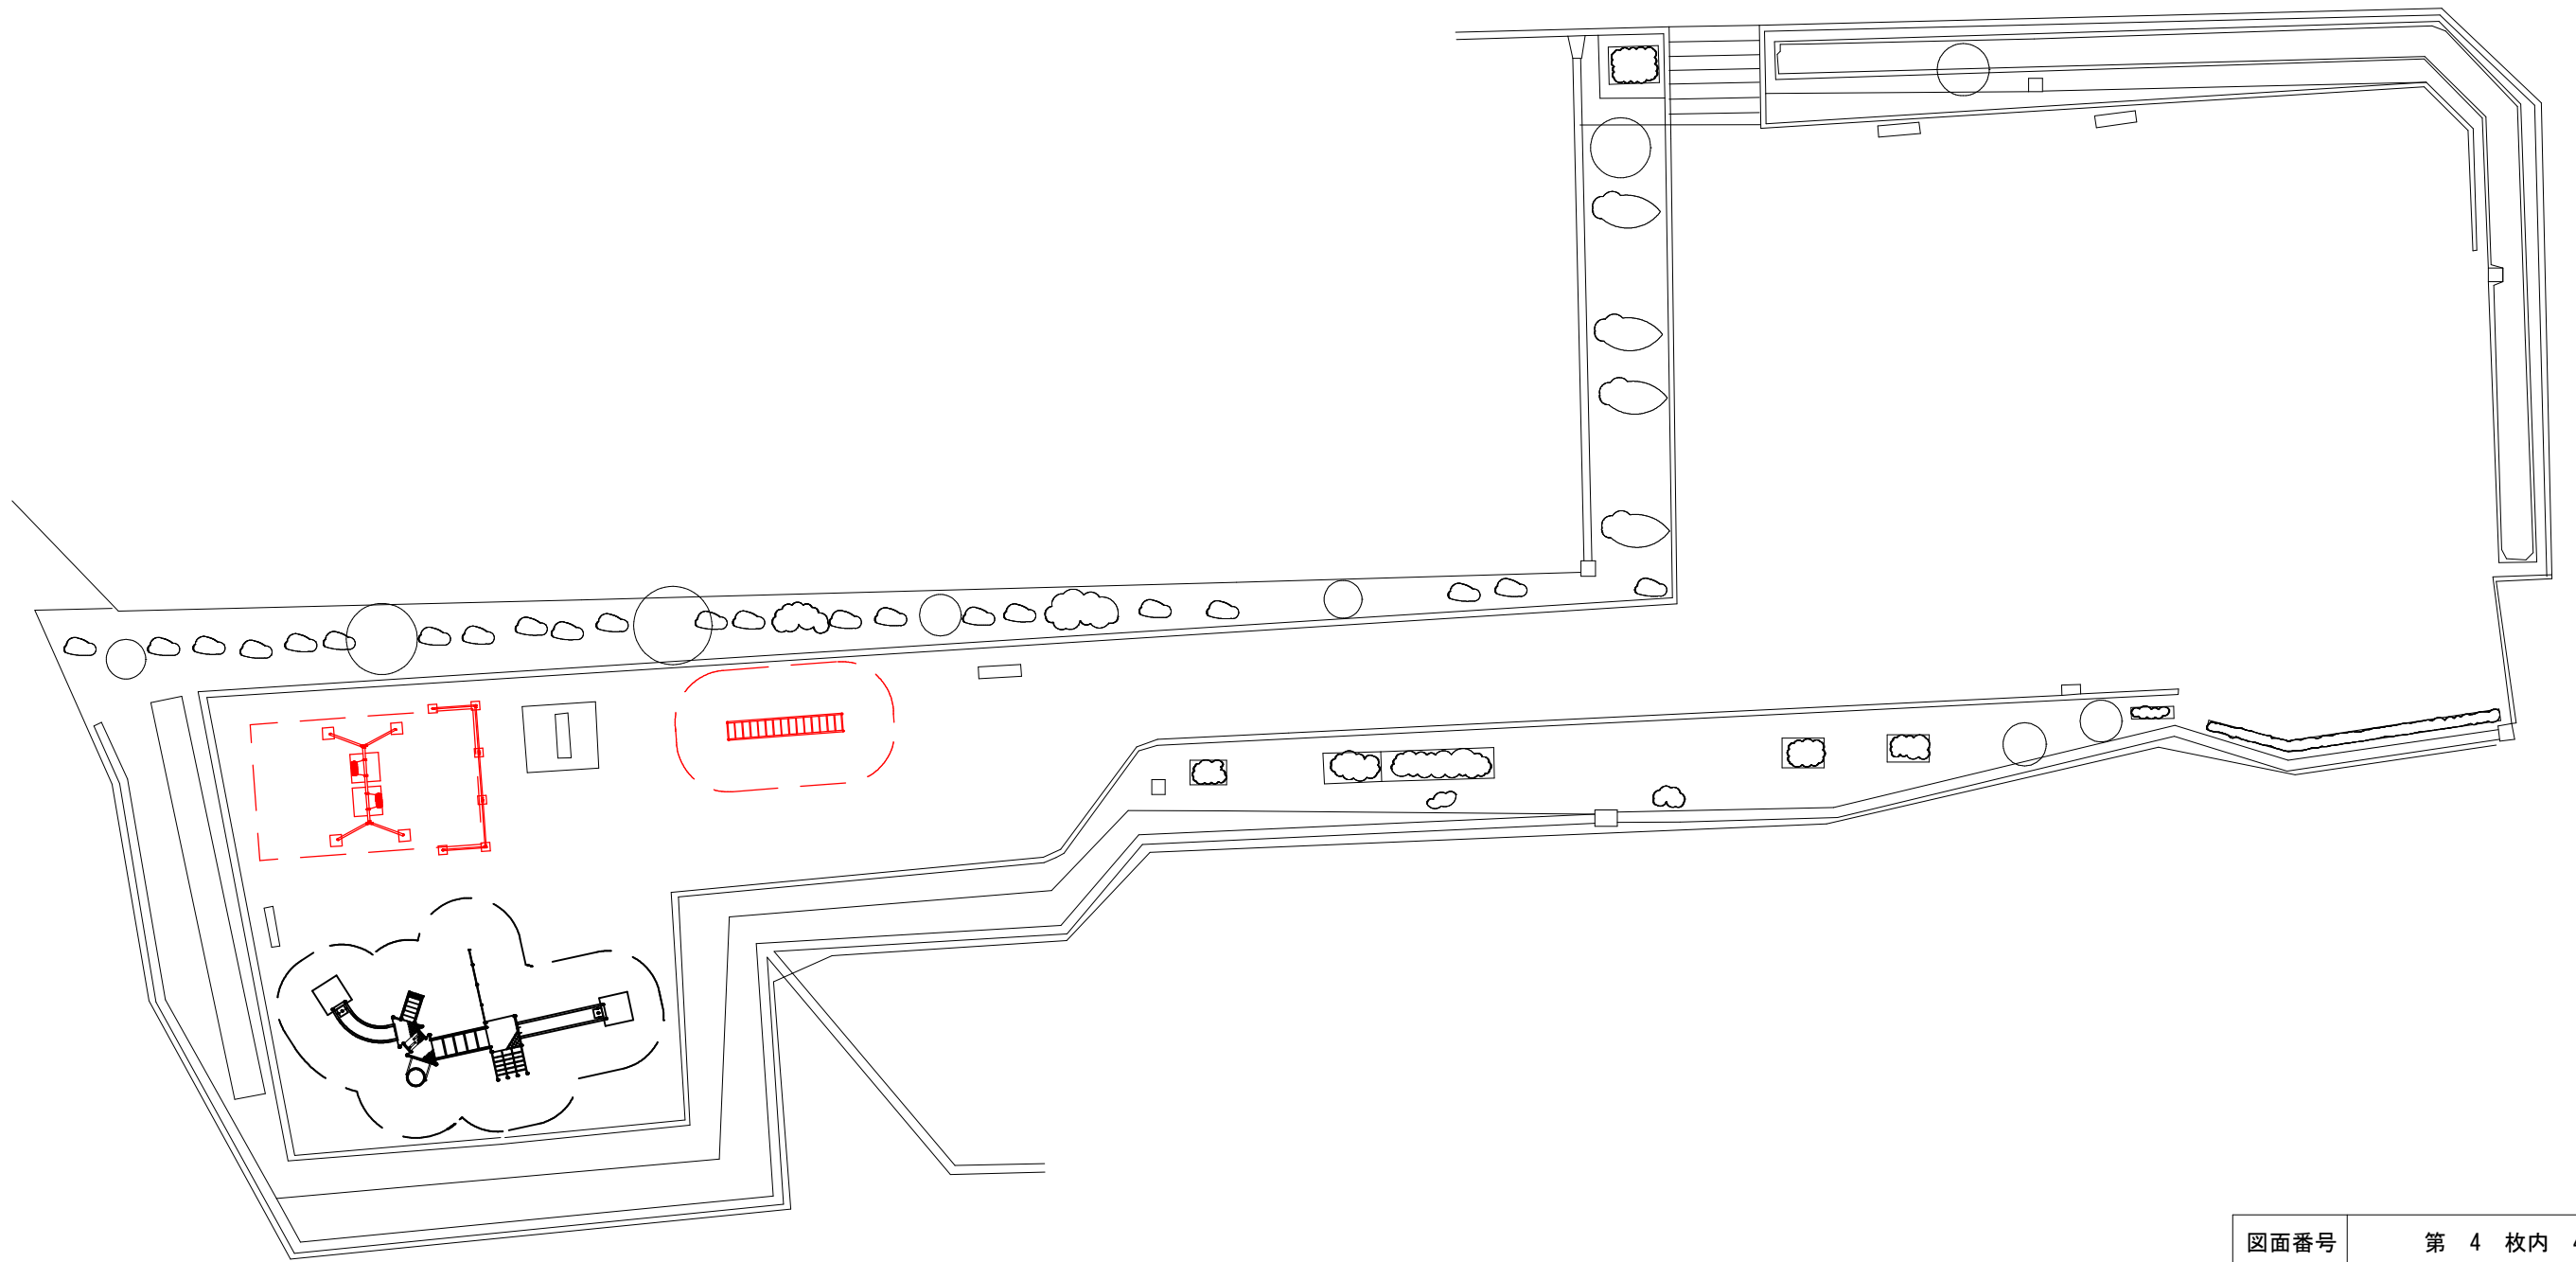


図面番号	第 4 枚内 4 号			
図面名称	河崎団地1号公園ほか公園施設改築工事			
	宗像団地公園 配置図			
縮 尺	1 : 250			
製図年月日	令和	年	月	日
写図年月日	令和	年	月	日
米子市都市整備部 都市整備課				

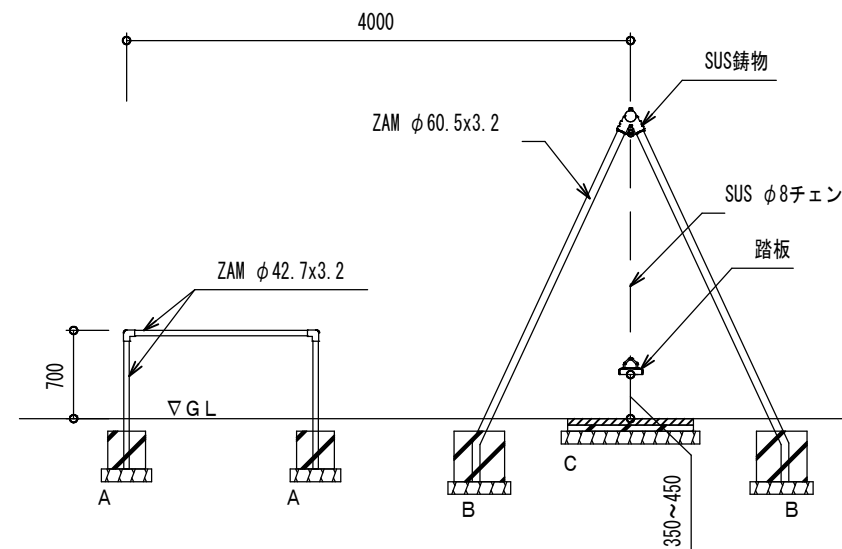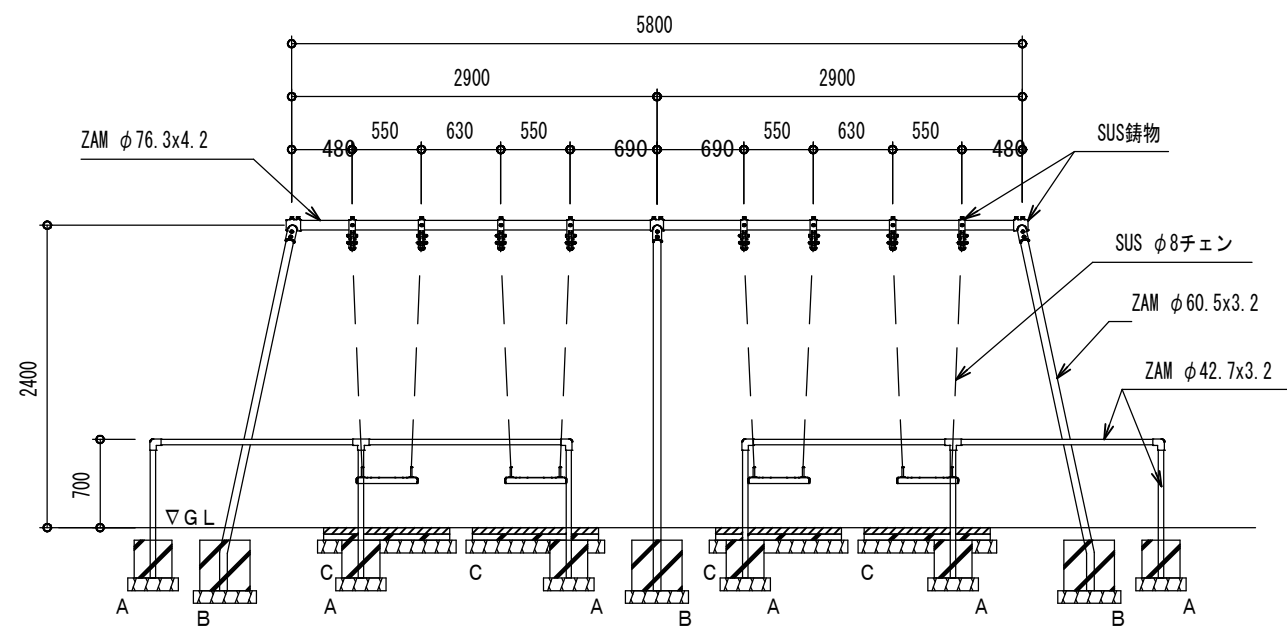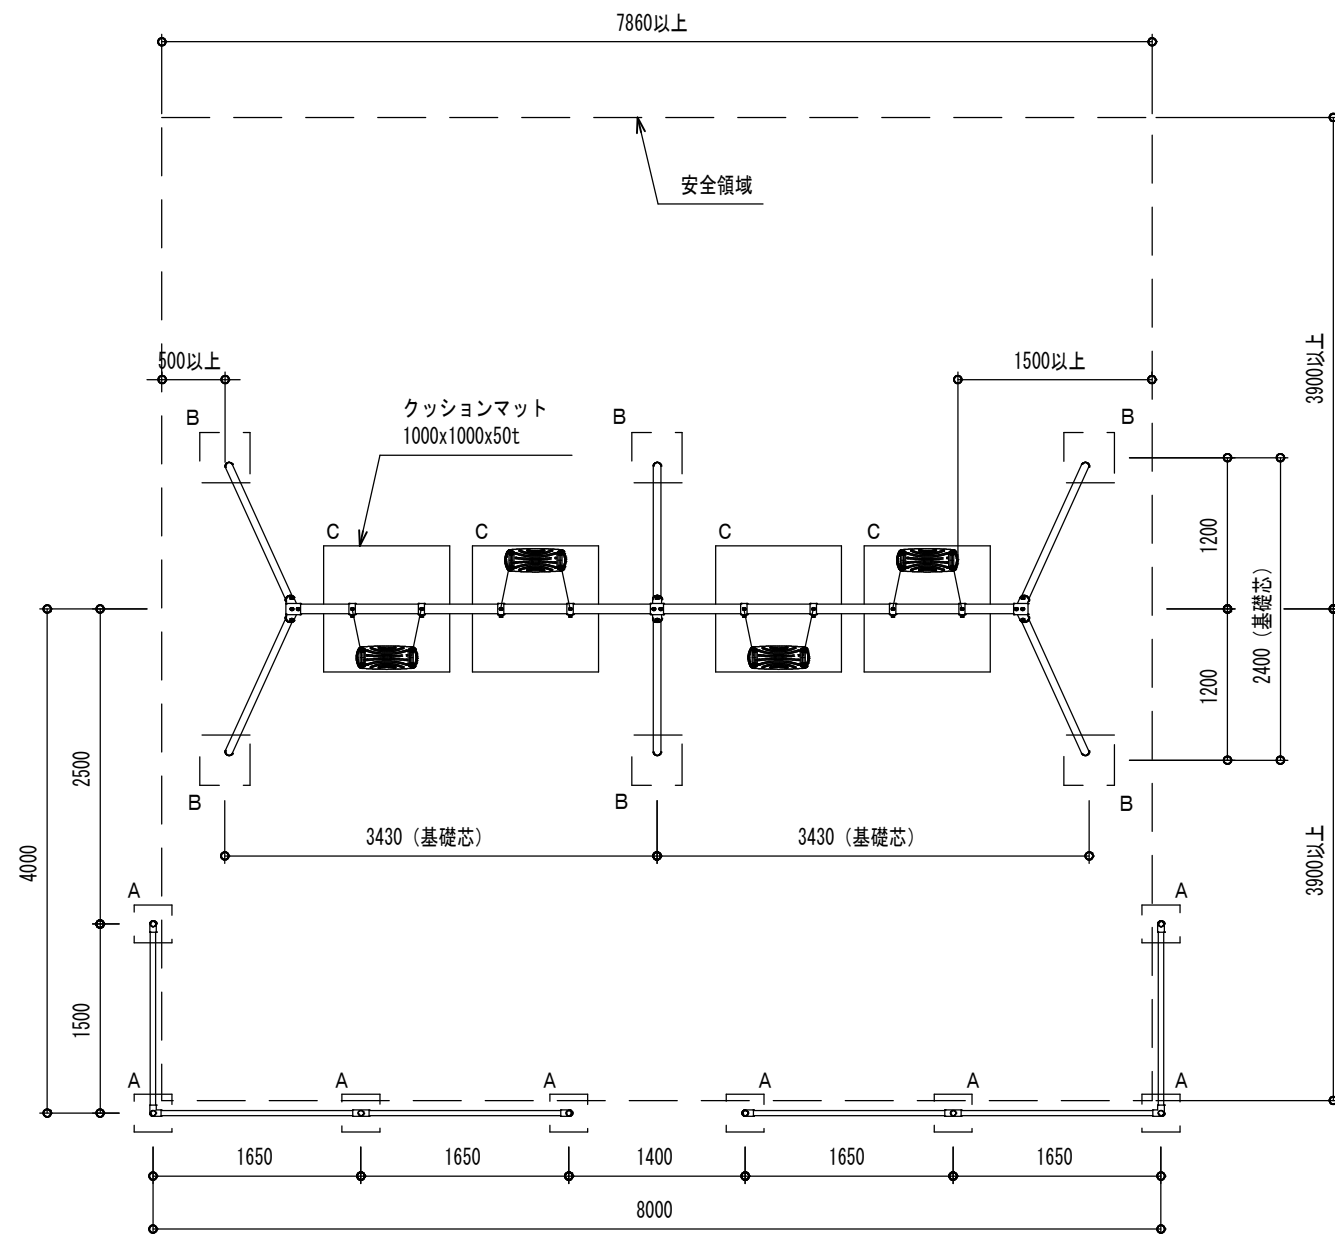


ブランコ回転部詳細図

1 : 20

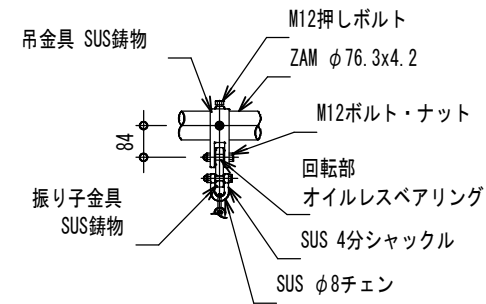


ブランコ踏板詳細図

1 : 20

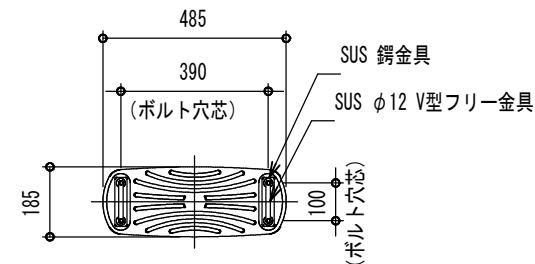


基礎一覽表

種類	サイズ (WxDxH)	数量	ボイド径
A	300x300x300	8	φ 150
B	400x400x400	6	φ 200
C	1000x1000x50	4	-

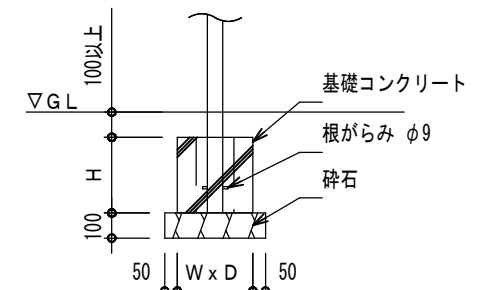

A、B詳細図

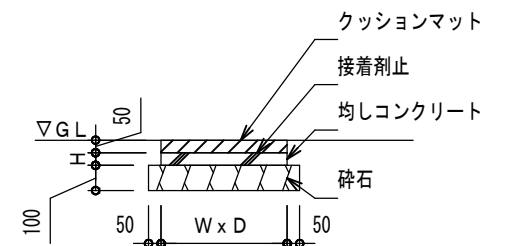

C 詳細図


共通仕様

- ・(一社)日本公園施設業協会発行の「遊具の安全に関する規程 JPFA-SP-S:2024」に準拠する。
- ・ZAMIは高耐食溶融メッキ鋼材とする。
- ・塗装は粉体樹脂焼付塗装とする。
- ・ISO9001認証取得工場の製品とする。
- ・(一社)日本公園施設業協会の生産物賠償責任保険付とする。
- ・利用対象年齢は、6～12歳とする。



(参考図)

図面番号	第 9 枚内 1 号
図面名称	河崎団地1号公園ほか公園施設改築工事
	4人用ブランコ
縮 尺	図示
米子市都市整備部 都市整備課	





- 共通仕様
- ・(一社)日本公園施設業協会発行の「遊具の安全に関する規準 JPFA-SP-S:2024」に準拠する。
 - ・ZAMは高耐食溶融メッキ鋼材とする。
 - ・塗装は粉体樹脂焼付塗装とする。
 - ・ISO9001認証取得工場の製品とする。
 - ・(一社)日本公園施設業協会の生産物賠償責任保険付とする。
 - ・利用対象年齢は、6～12歳とする。

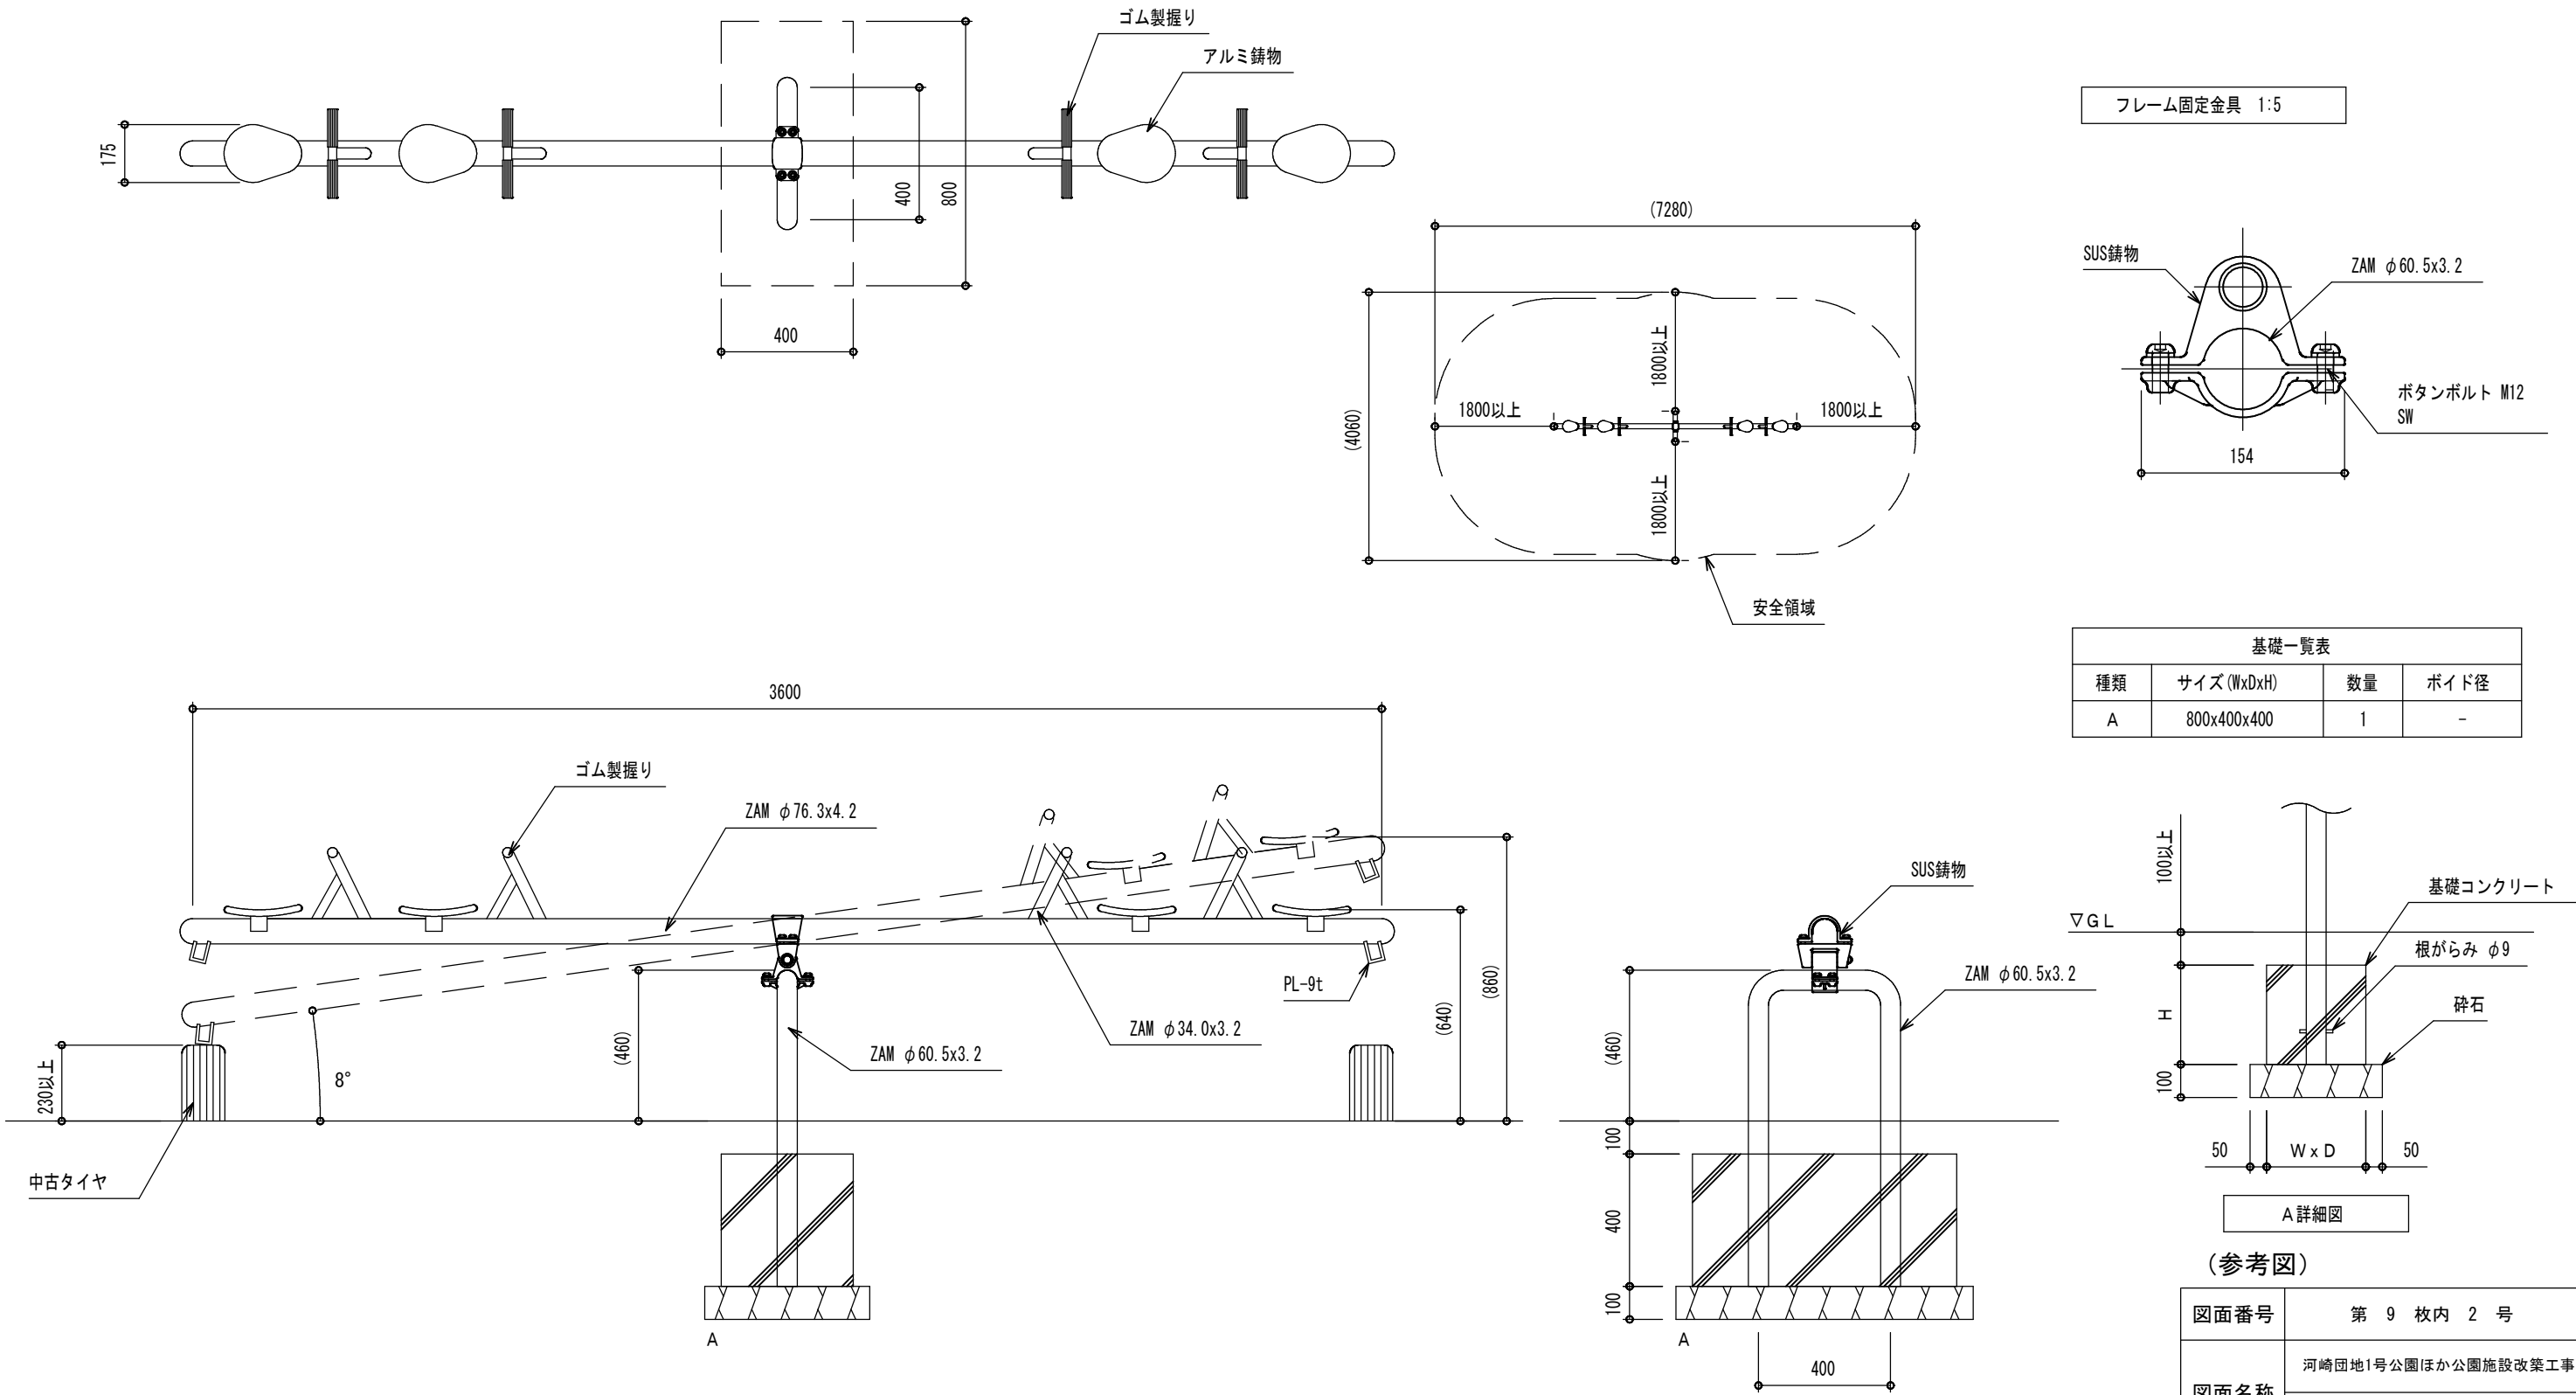




図面番号	第 9 枚内 2 号
図面名称	河崎団地1号公園ほか公園施設改築工事 1連シーソー
縮 尺	図示
米子市都市整備部 都市整備課	

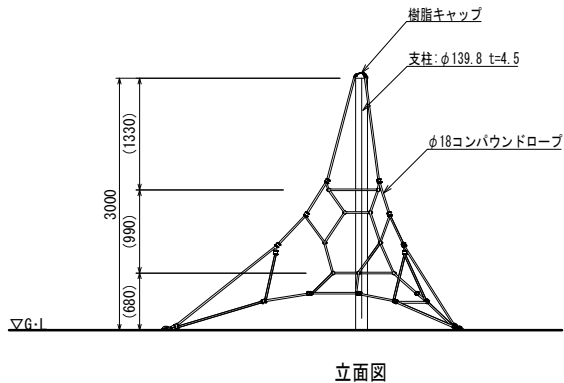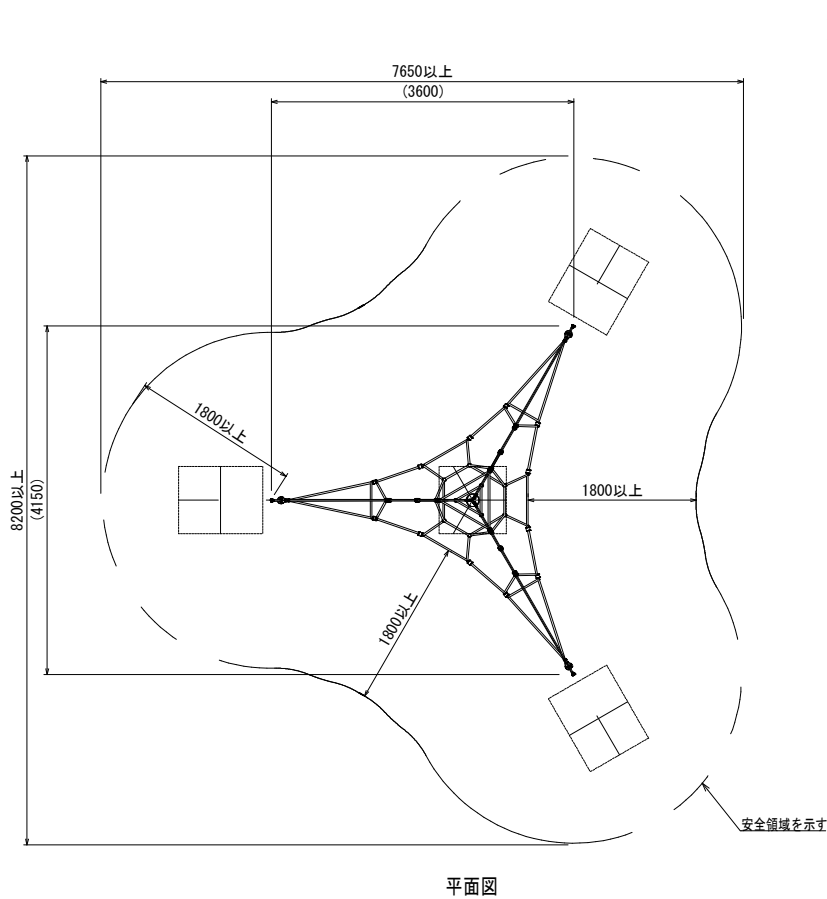


- 色は、カタログ標準色(メーカー指定色)とする。
- 安全領域内の設置面は、砂(H=300)を敷設すること。
- 支柱(埋設金物含む)は溶融亜鉛メッキ処理とする。
- 積雪について、本製品は一般地域(積雪1m未満)を基準とする。
- 設置する上で、安全領域を確保する事とする。
- 遊具の対象年齢は、6~12才とする。
- ISO 9001:2015認証取得企業の製品とする。
- 遊具の安全に関する規程JFPA-SP-S:2024に適合した製品とする。
- (一社)日本公園施設業協会 SPマーク表示認定企業の製品とする。
- (一社)日本公園施設業協会 団体賠償責任保険に加入した製品とする。

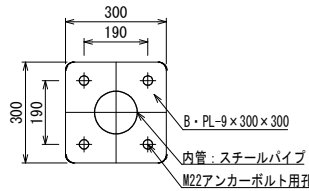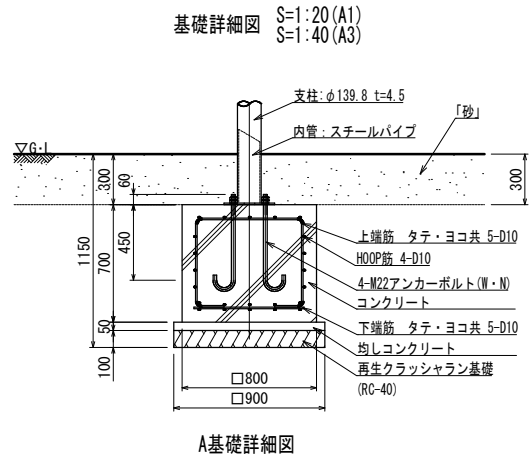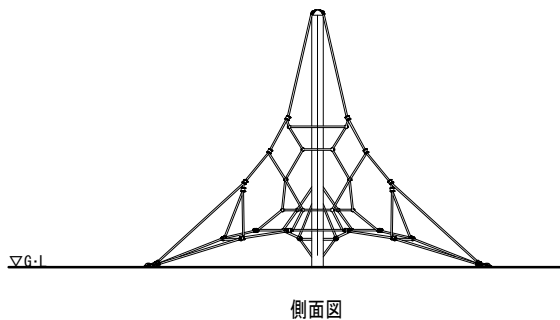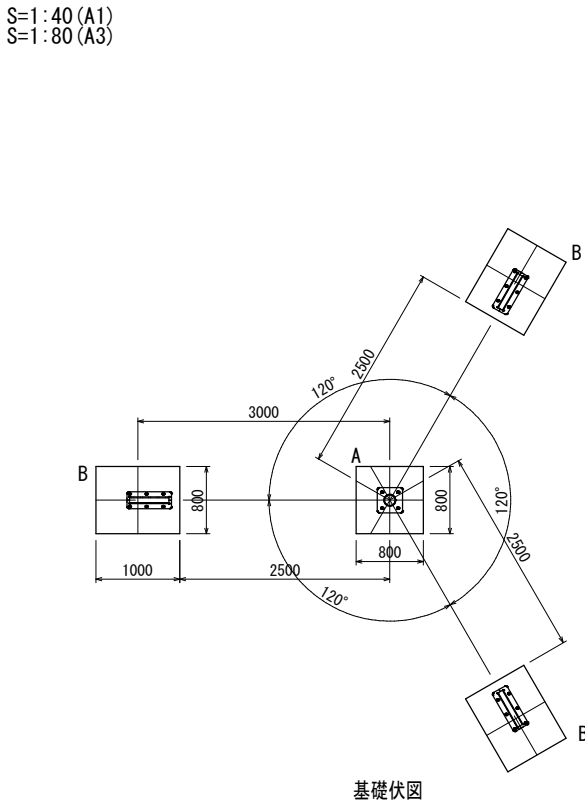

A基礎ベースプレート詳細図 S=1:10 (A1)
S=1:20 (A3)

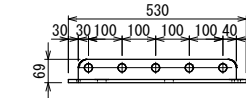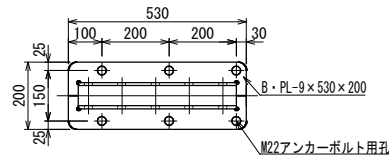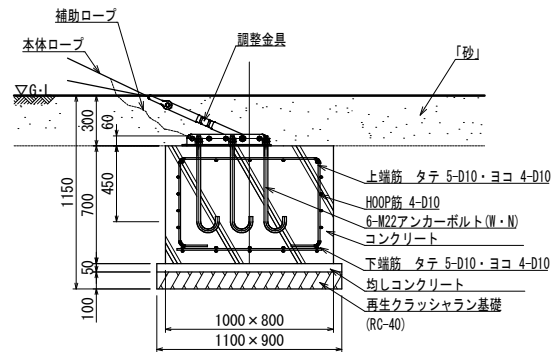


B基礎ベースプレート詳細図 S=1:10 (A1)
S=1:20 (A3)

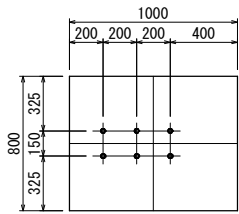


(参考図)

図面番号	第 9 枚内 3 号
図面名称	河崎団地1号公園ほか公園施設改築工事
	ロープクライミング遊具
縮 尺	図示


米子市都市整備部 都市整備課

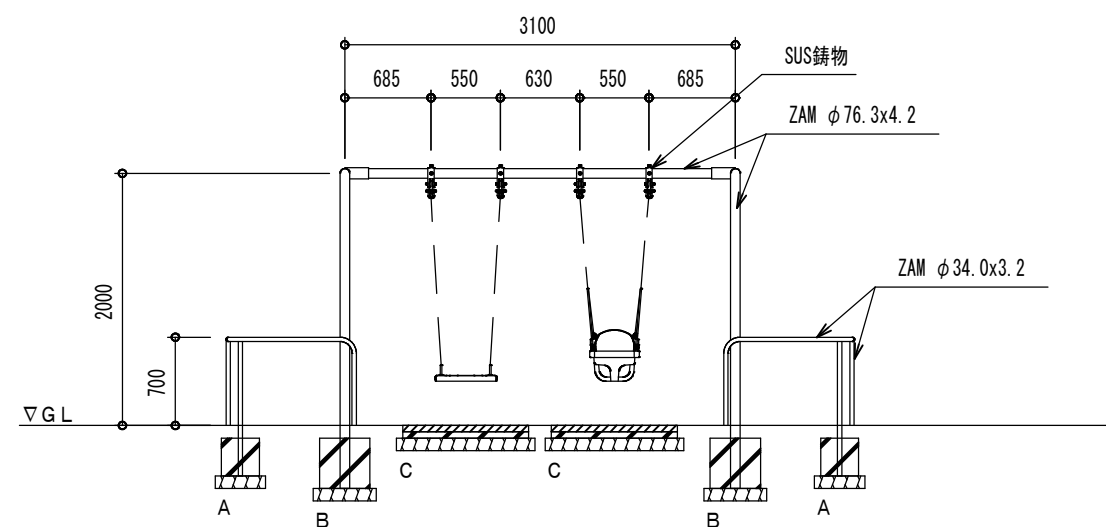

1 : 20

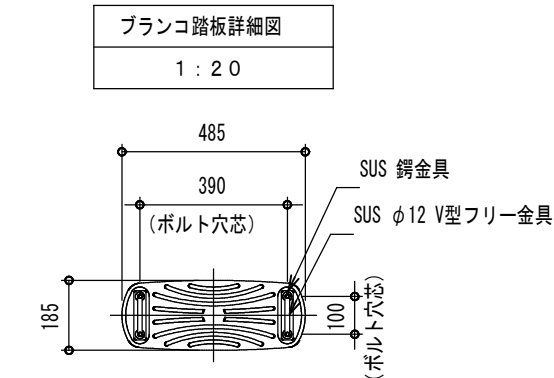

1 : 20

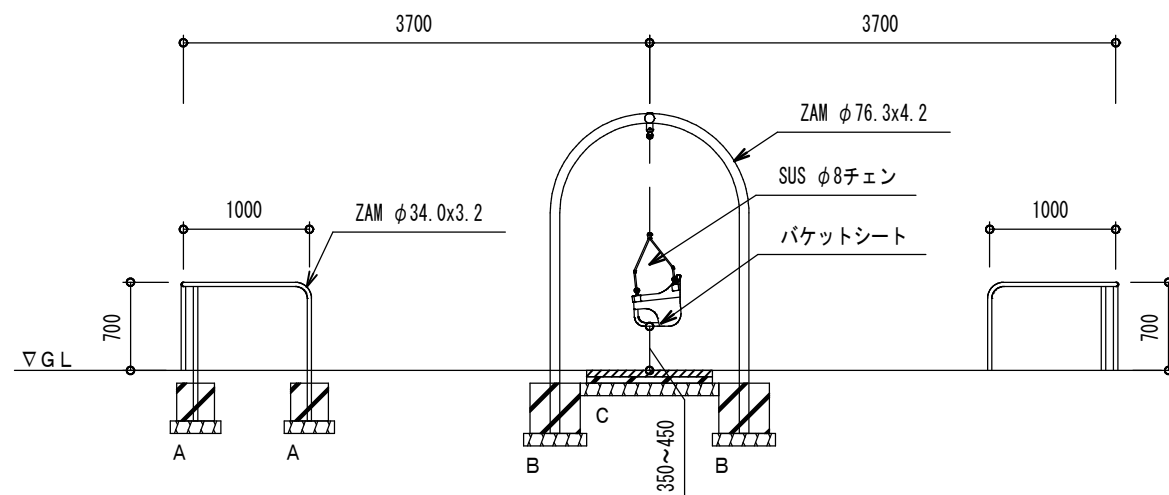

- ・（一社）日本公園施設業協会発行の「遊具の安全に関する規程 JPFA-SP-S-2024」に準拠する。
- ・特記なきスチール部はジंकロメートメッキ処理とする。
- ・ZAMIは高耐食溶融メッキ鋼材とする。
- ・塗装は粉体樹脂焼付塗装とする。
- ・ISO9001認証取得工場の製品とする。
- ・（一社）日本公園施設業協会の生産物賠償責任保険付とする。
- ・利用対象年齢は、3～6歳とする。

種類	サイズ (WxDxH)	数量	ボイド径
A	300x300x300	12	φ 150
B	400x400x400	4	φ 200
C	1000x1000x50	2	-




図面番号	第 9 枚内 4 号
図面名称	河崎団地1号公園ほか公園施設改築工事
	2人用ブランコ
縮 尺	図示

米子市都市整備部 都市整備課



- 共通仕様
- ・(一社)日本公園施設業協会発行の「遊具の安全に関する規準 JPFA-SP-S:2024」に準拠する。
 - ・ZAMは高耐食溶融メッキ鋼材とする。
 - ・特記なきスチール部はメッキ処理とする。
 - ・塗装は粉体樹脂焼付塗装とする。
 - ・支柱はステンレスとする。
 - ・HDPE樹脂パネルは高密度ポリエチレンの自由加工素材。
 - ・ISO9001認証取得工場の製品とする。
 - ・(一社)日本公園施設業協会の生産物賠償責任保険付とする。
 - ・利用対象年齢は、3～6歳とする。

安全領域図 1:40

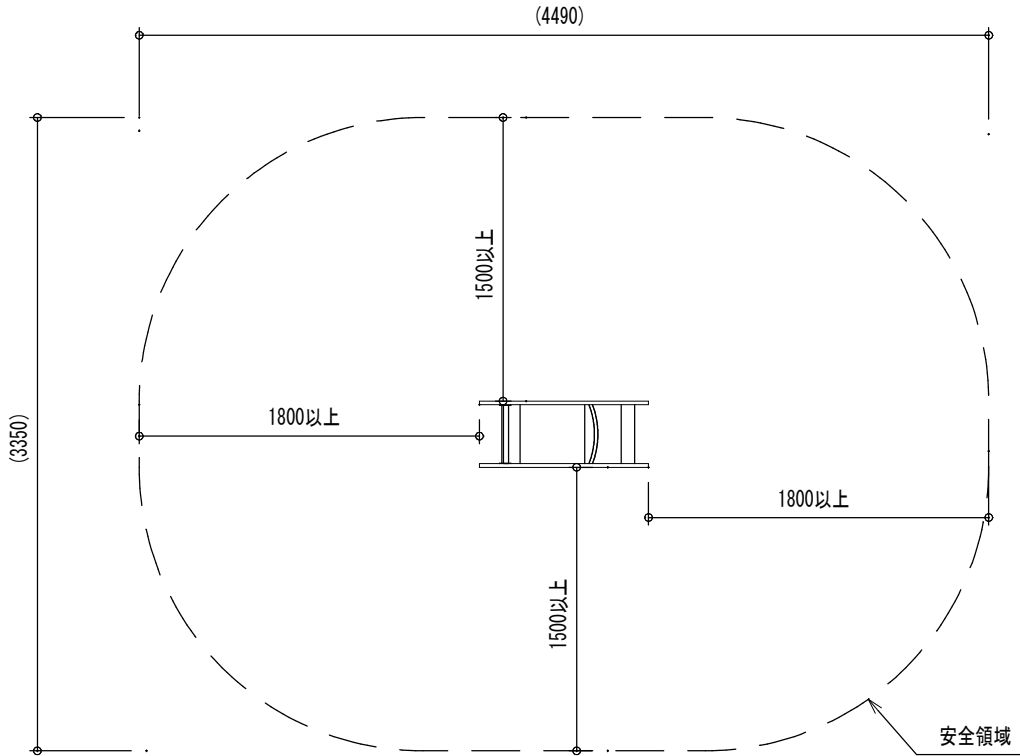

基礎一覧表		
種類	サイズ (WxDxH)	数量
A	400x600x400	1


アンカー位置図

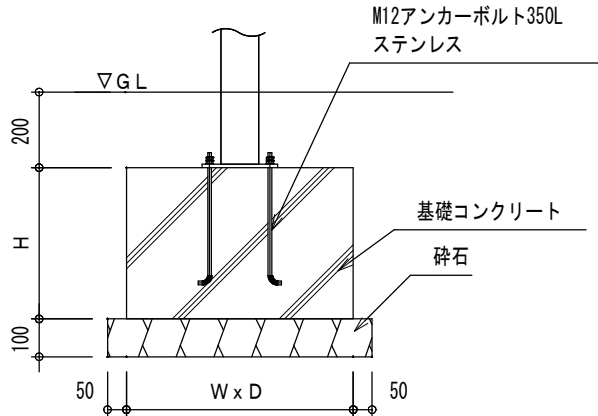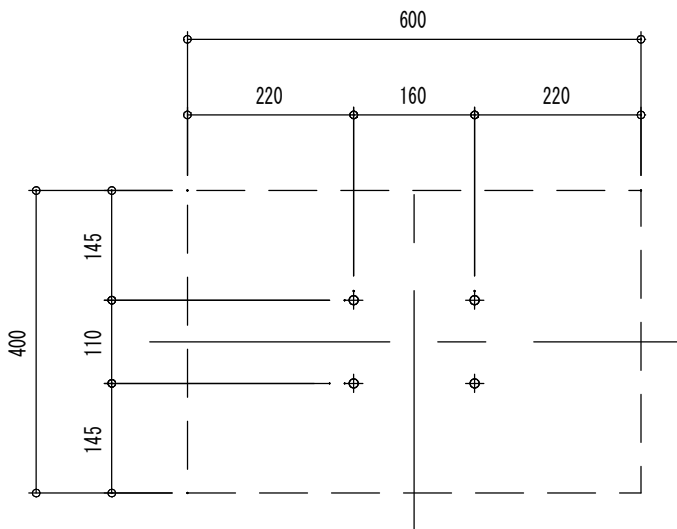


A 詳細図

(参考図)


図面番号	第 9 枚内 5 号
図面名称	河崎団地1号公園ほか公園施設改築工事
	スウィング遊具
縮 尺	図示
米子市都市整備部 都市整備課	

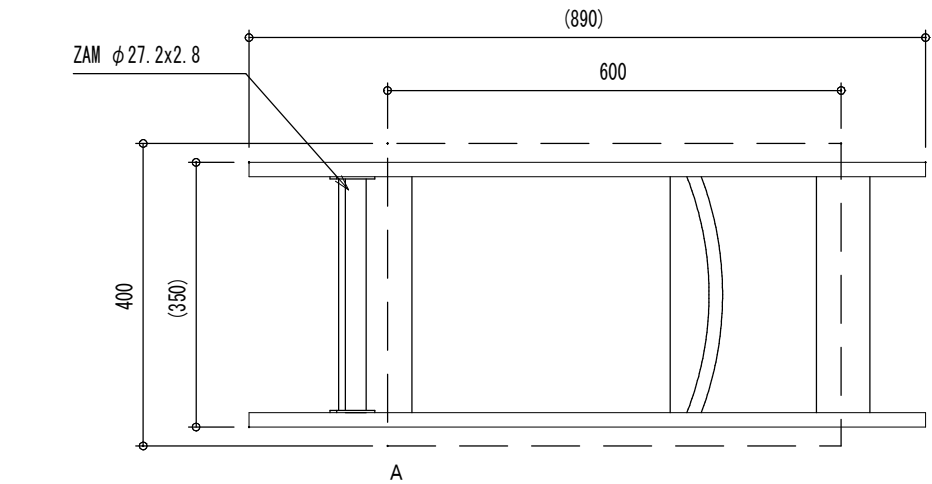


A

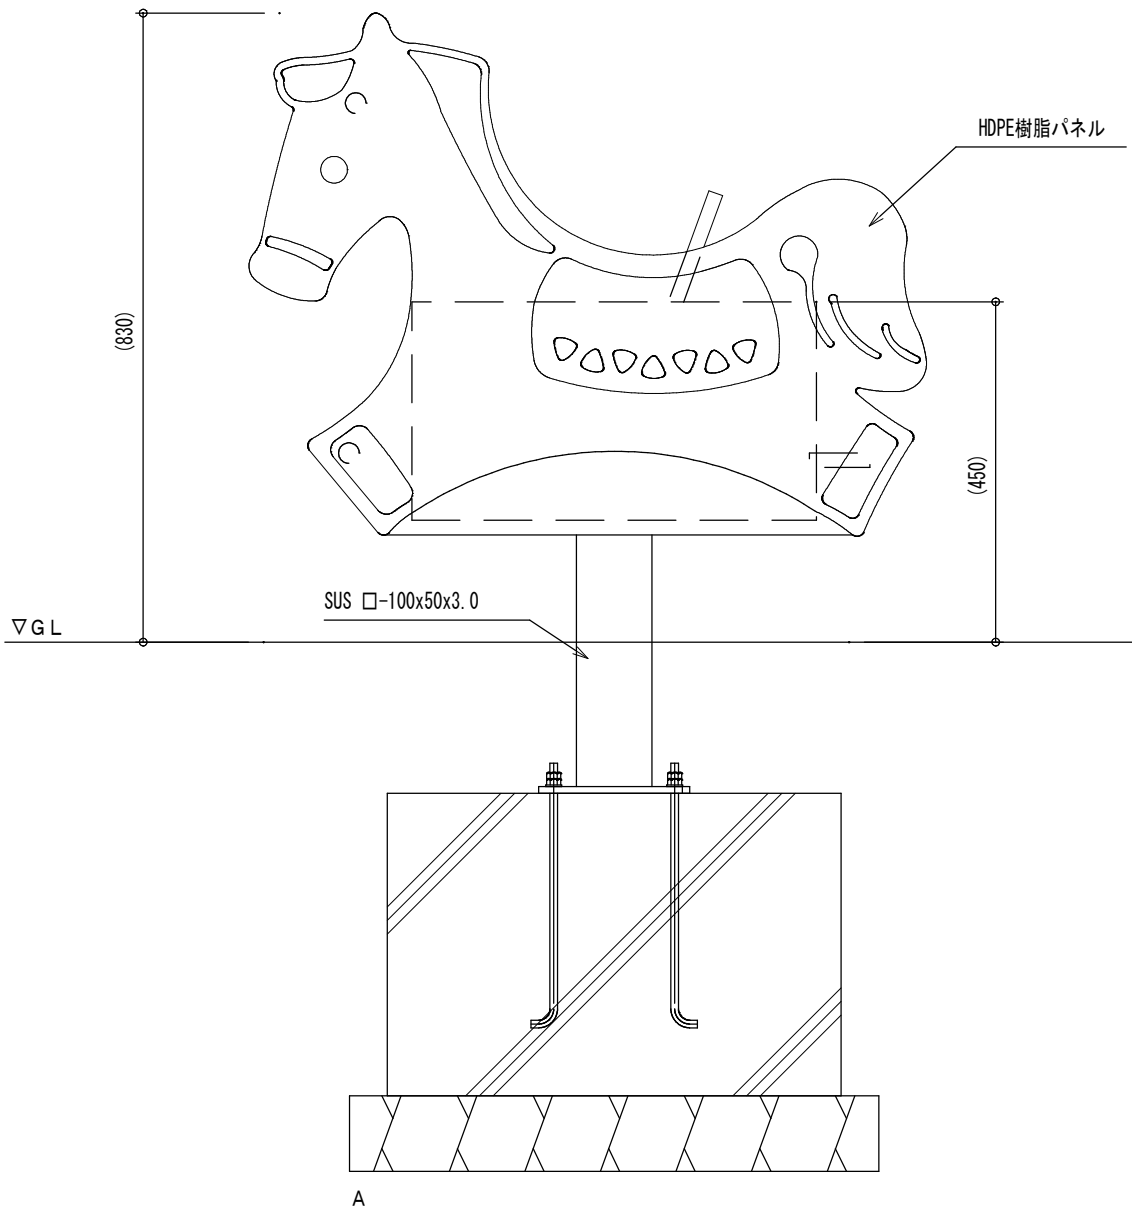


A

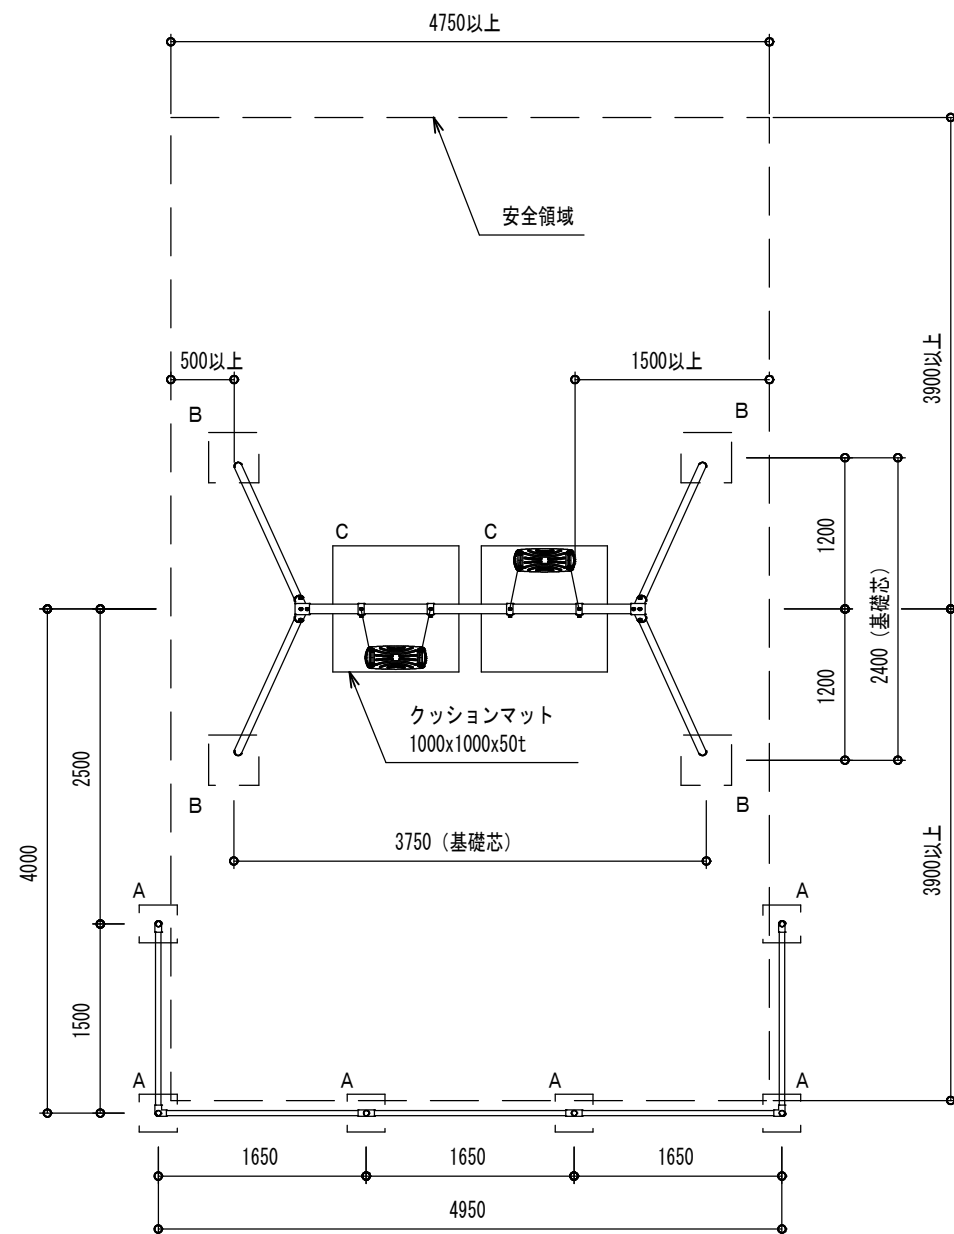

ブランコ回転部詳細図
1 : 2 0




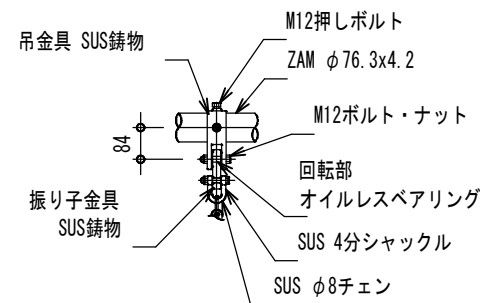


ブランコ踏板詳細図
1 : 2 0

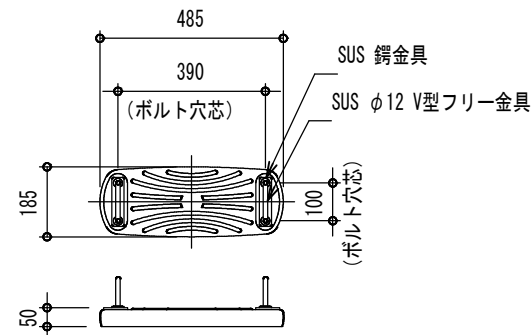


- 共通仕様
- ・(一社)日本公園施設業協会発行の「遊具の安全に関する規程 JPFA-SP-S:2024」に準拠する。
 - ・ZAMは高耐食溶融メッキ鋼材とする。
 - ・塗装は粉体樹脂焼付塗装とする。
 - ・ISO9001認証取得工場の製品とする。
 - ・(一社)日本公園施設業協会の生産物賠償責任保険付とする。
 - ・利用対象年齢は、6～12歳とする。

基礎一覧表			
種類	サイズ (WxDxH)	数量	ボイド径
A	300x300x300	12	φ150
B	400x400x400	4	φ200
C	1000x1000x50	2	-

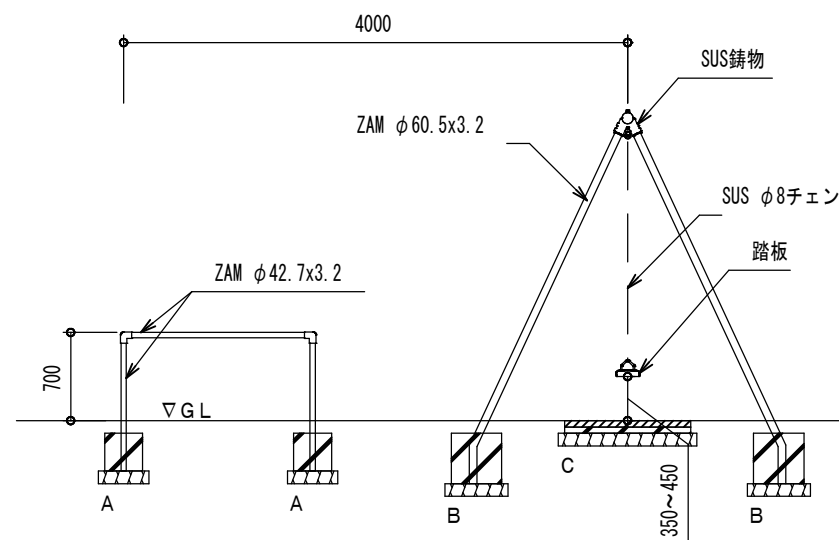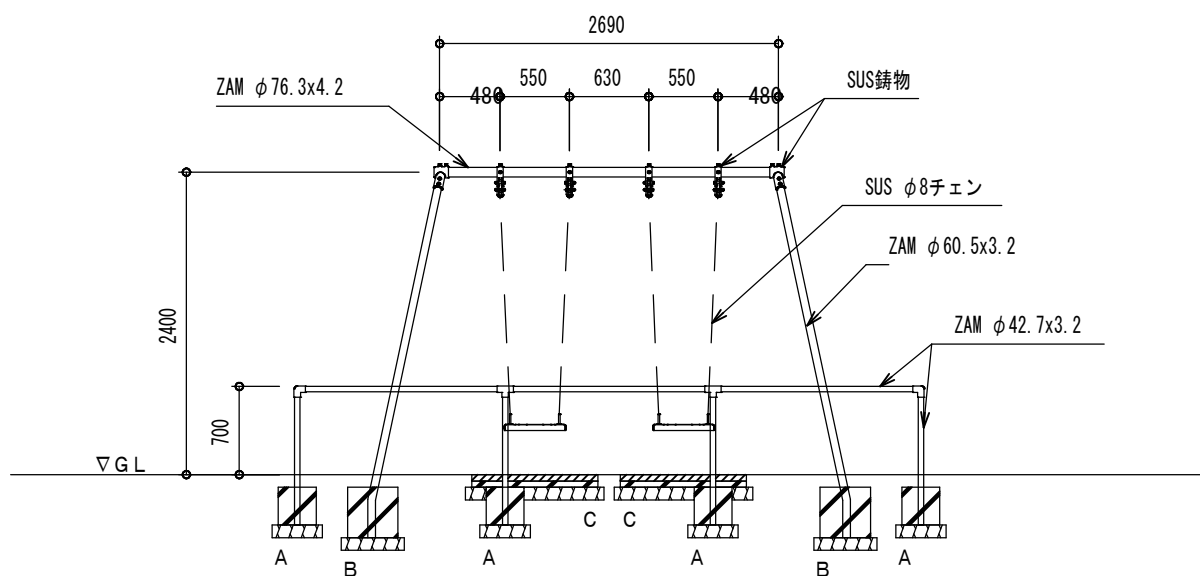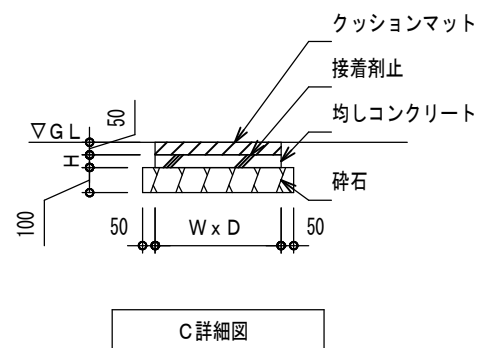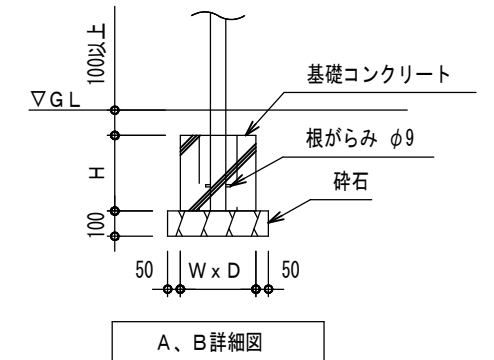

(参考図)

図面番号	第 9 枚内 6 号
図面名称	河崎団地1号公園ほか公園施設改築工事
	2人用ブランコ
縮 尺	図示
米子市都市整備部 都市整備課	

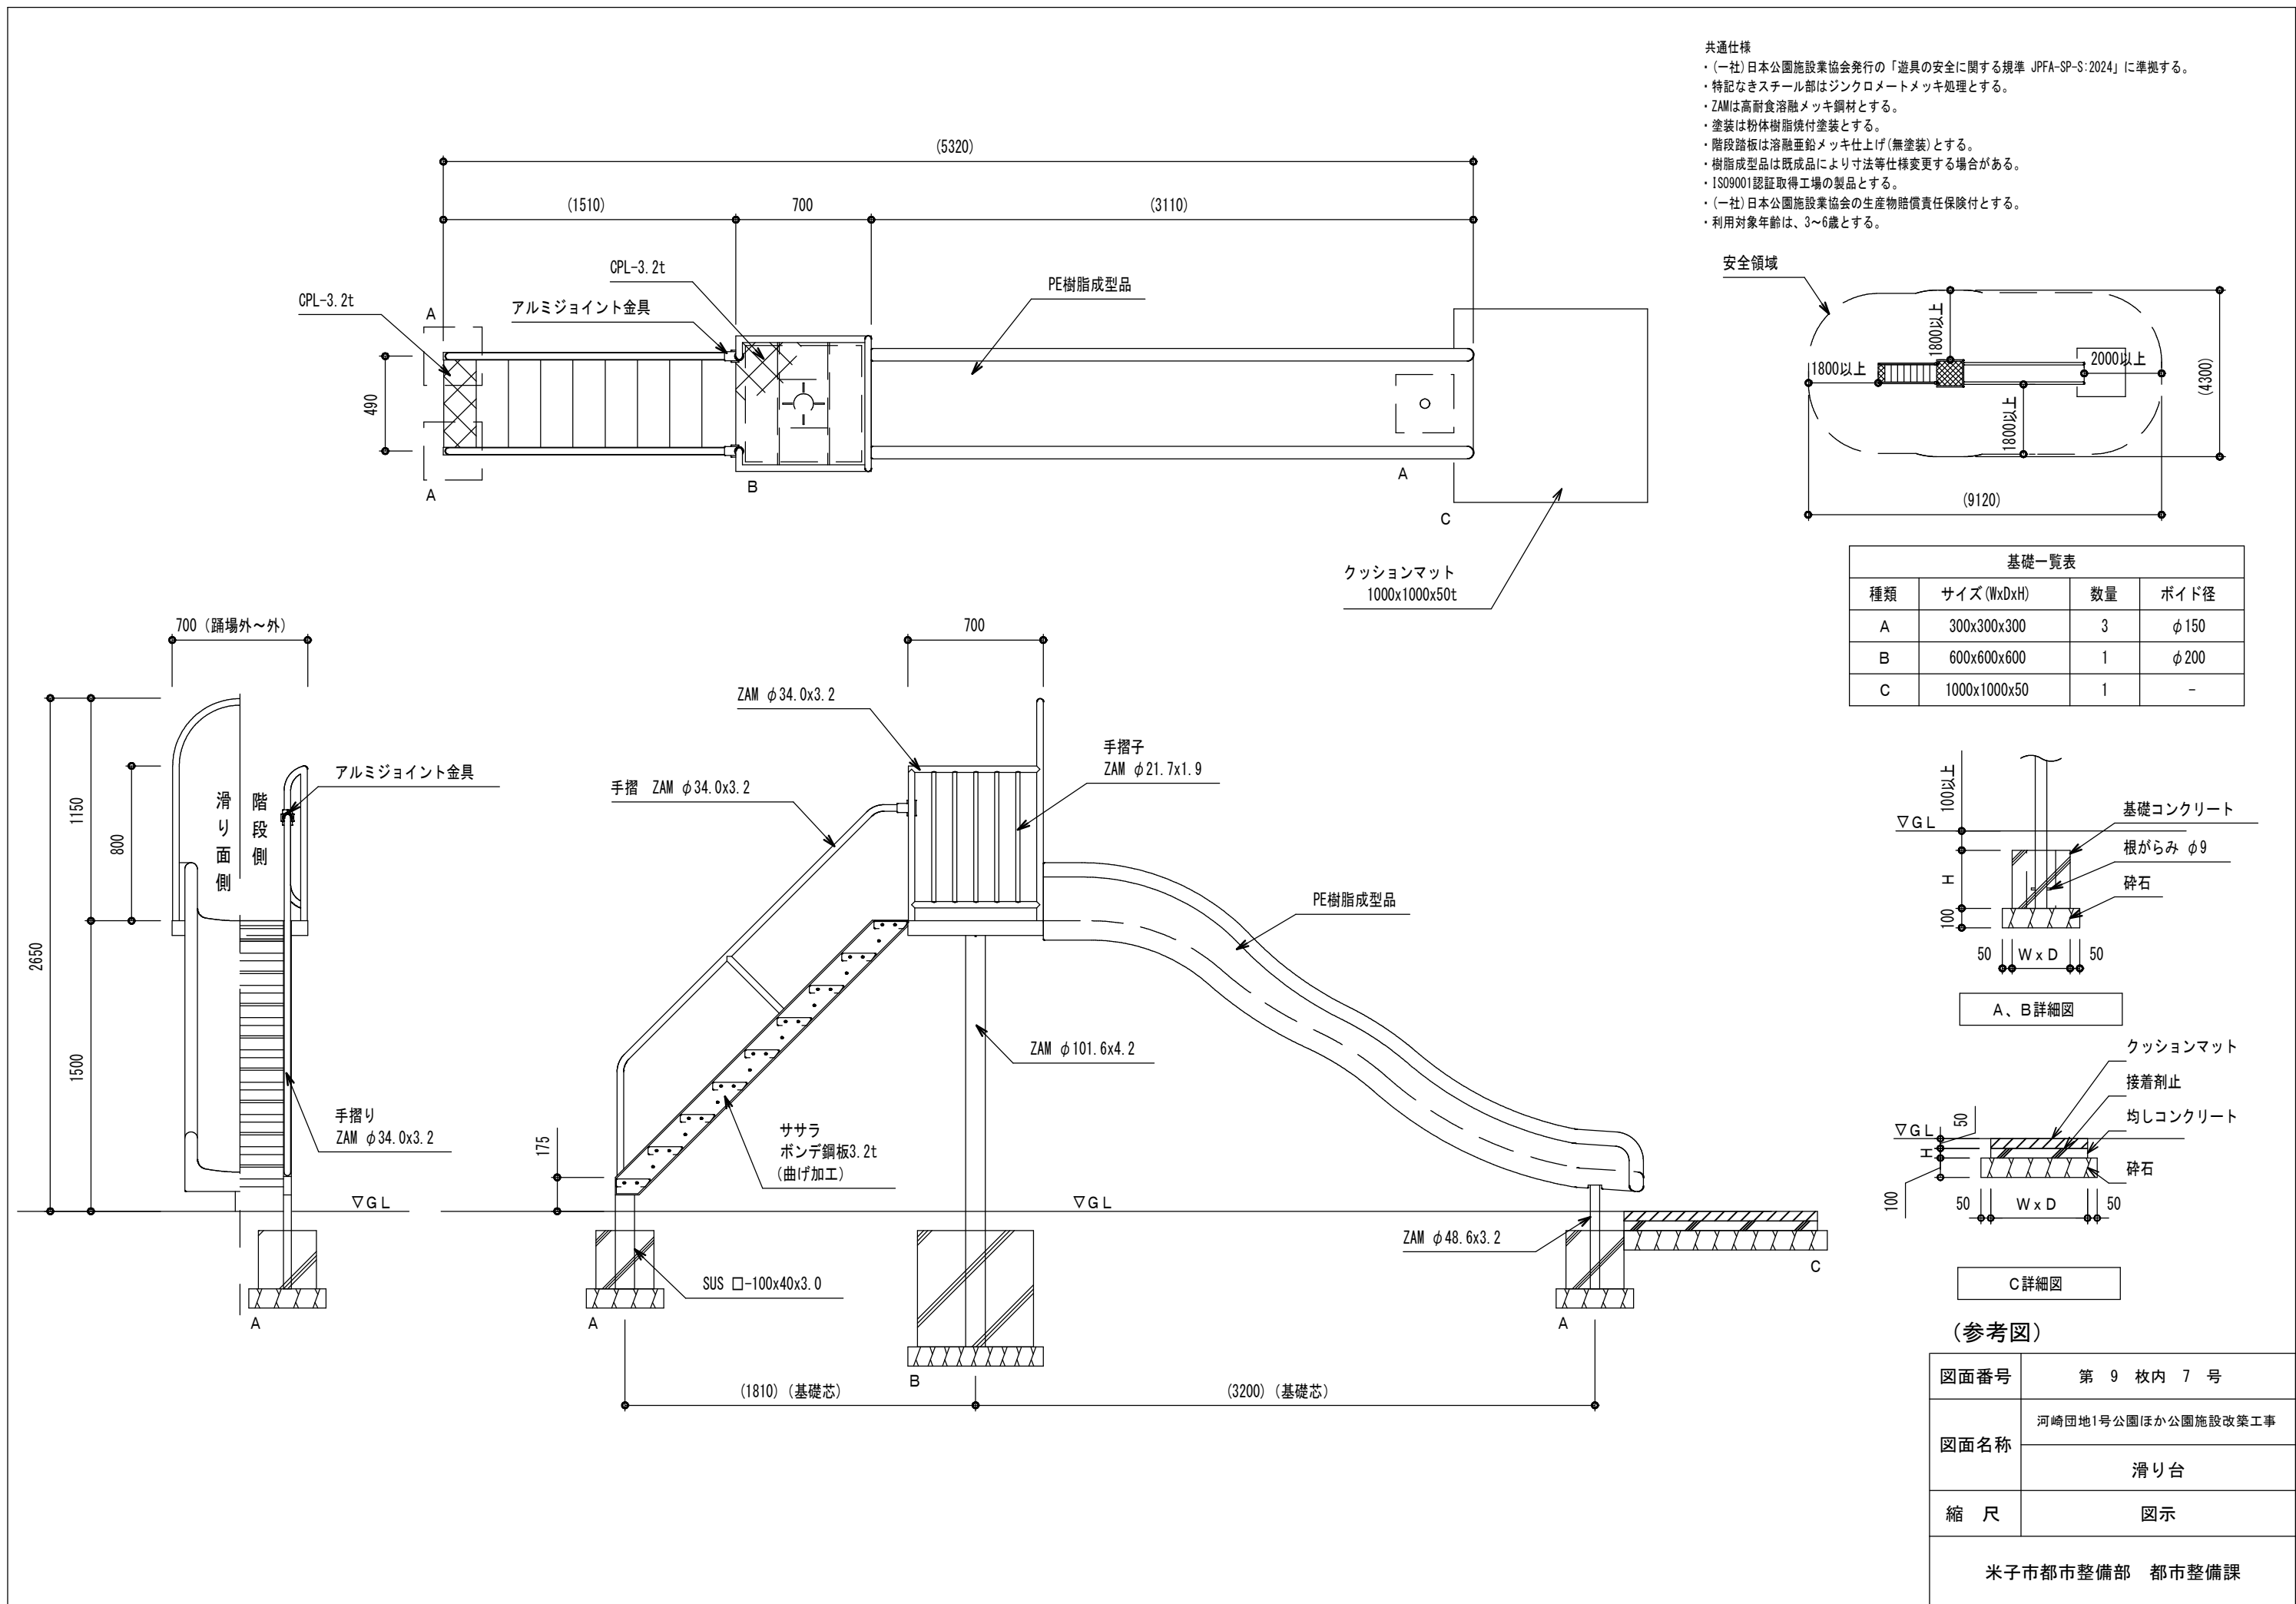

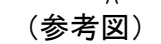
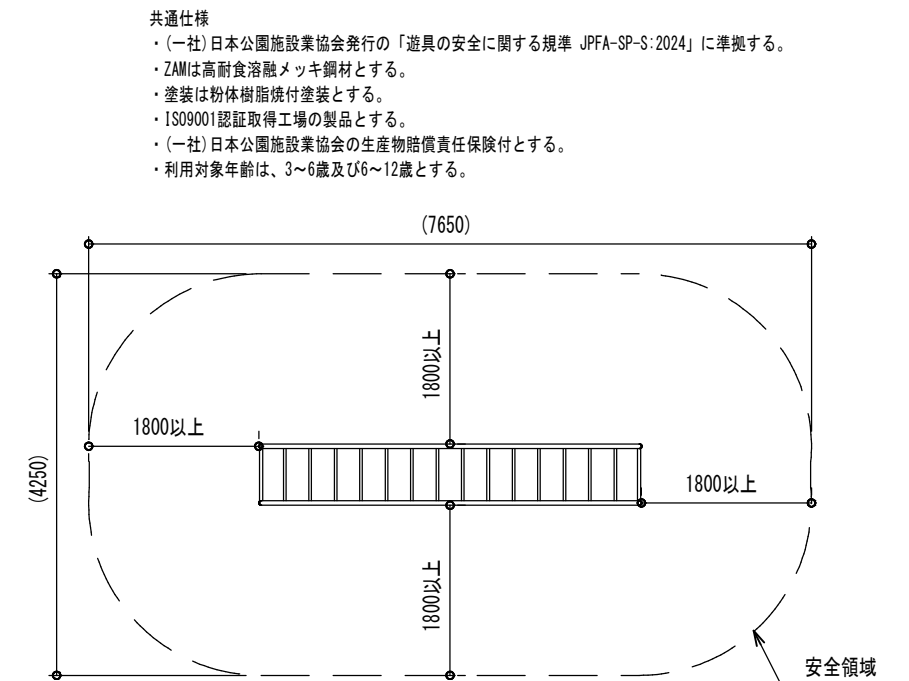


Figure 1: Detailed cross-section of the foundation (A). The diagram shows a square foundation with side length $W \times D$. The foundation is composed of concrete (基礎コンクリート) and is surrounded by gravel (砕石). The foundation is embedded in the ground by a height H . The top of the foundation is at an elevation of 100, and the ground level ($\nabla G.L.$) is at an elevation of 100以上. The foundation is reinforced with 9mm diameter bars (根がらみ $\phi 9$). The diagram is labeled "A 詳細図".

図面番号	第 9 枚内 9 号
図面名称	河崎団地1号公園ほか公園施設改築工事
	うんてい
縮 尺	図示
米子市都市整備部 都市整備課	