




図面番号	第 4 枚内 1 号
図面名称	青木谷公園ほか公園施設改築工事
	青木谷公園 配置図
縮 尺	1 : 2 0 0
製図年月日	令和 年 月 日
写図年月日	令和 年 月 日
米子市都市整備部 都市整備課	

21.7

永江北公園


図面番号	第 4 枚内 2 号
図面名称	青木谷公園ほか公園施設改築工事
	永江北公園 配置図
縮 尺	1 : 3 0 0
製図年月日	令和 年 月 日
写図年月日	令和 年 月 日
米子市都市整備部 都市整備課	

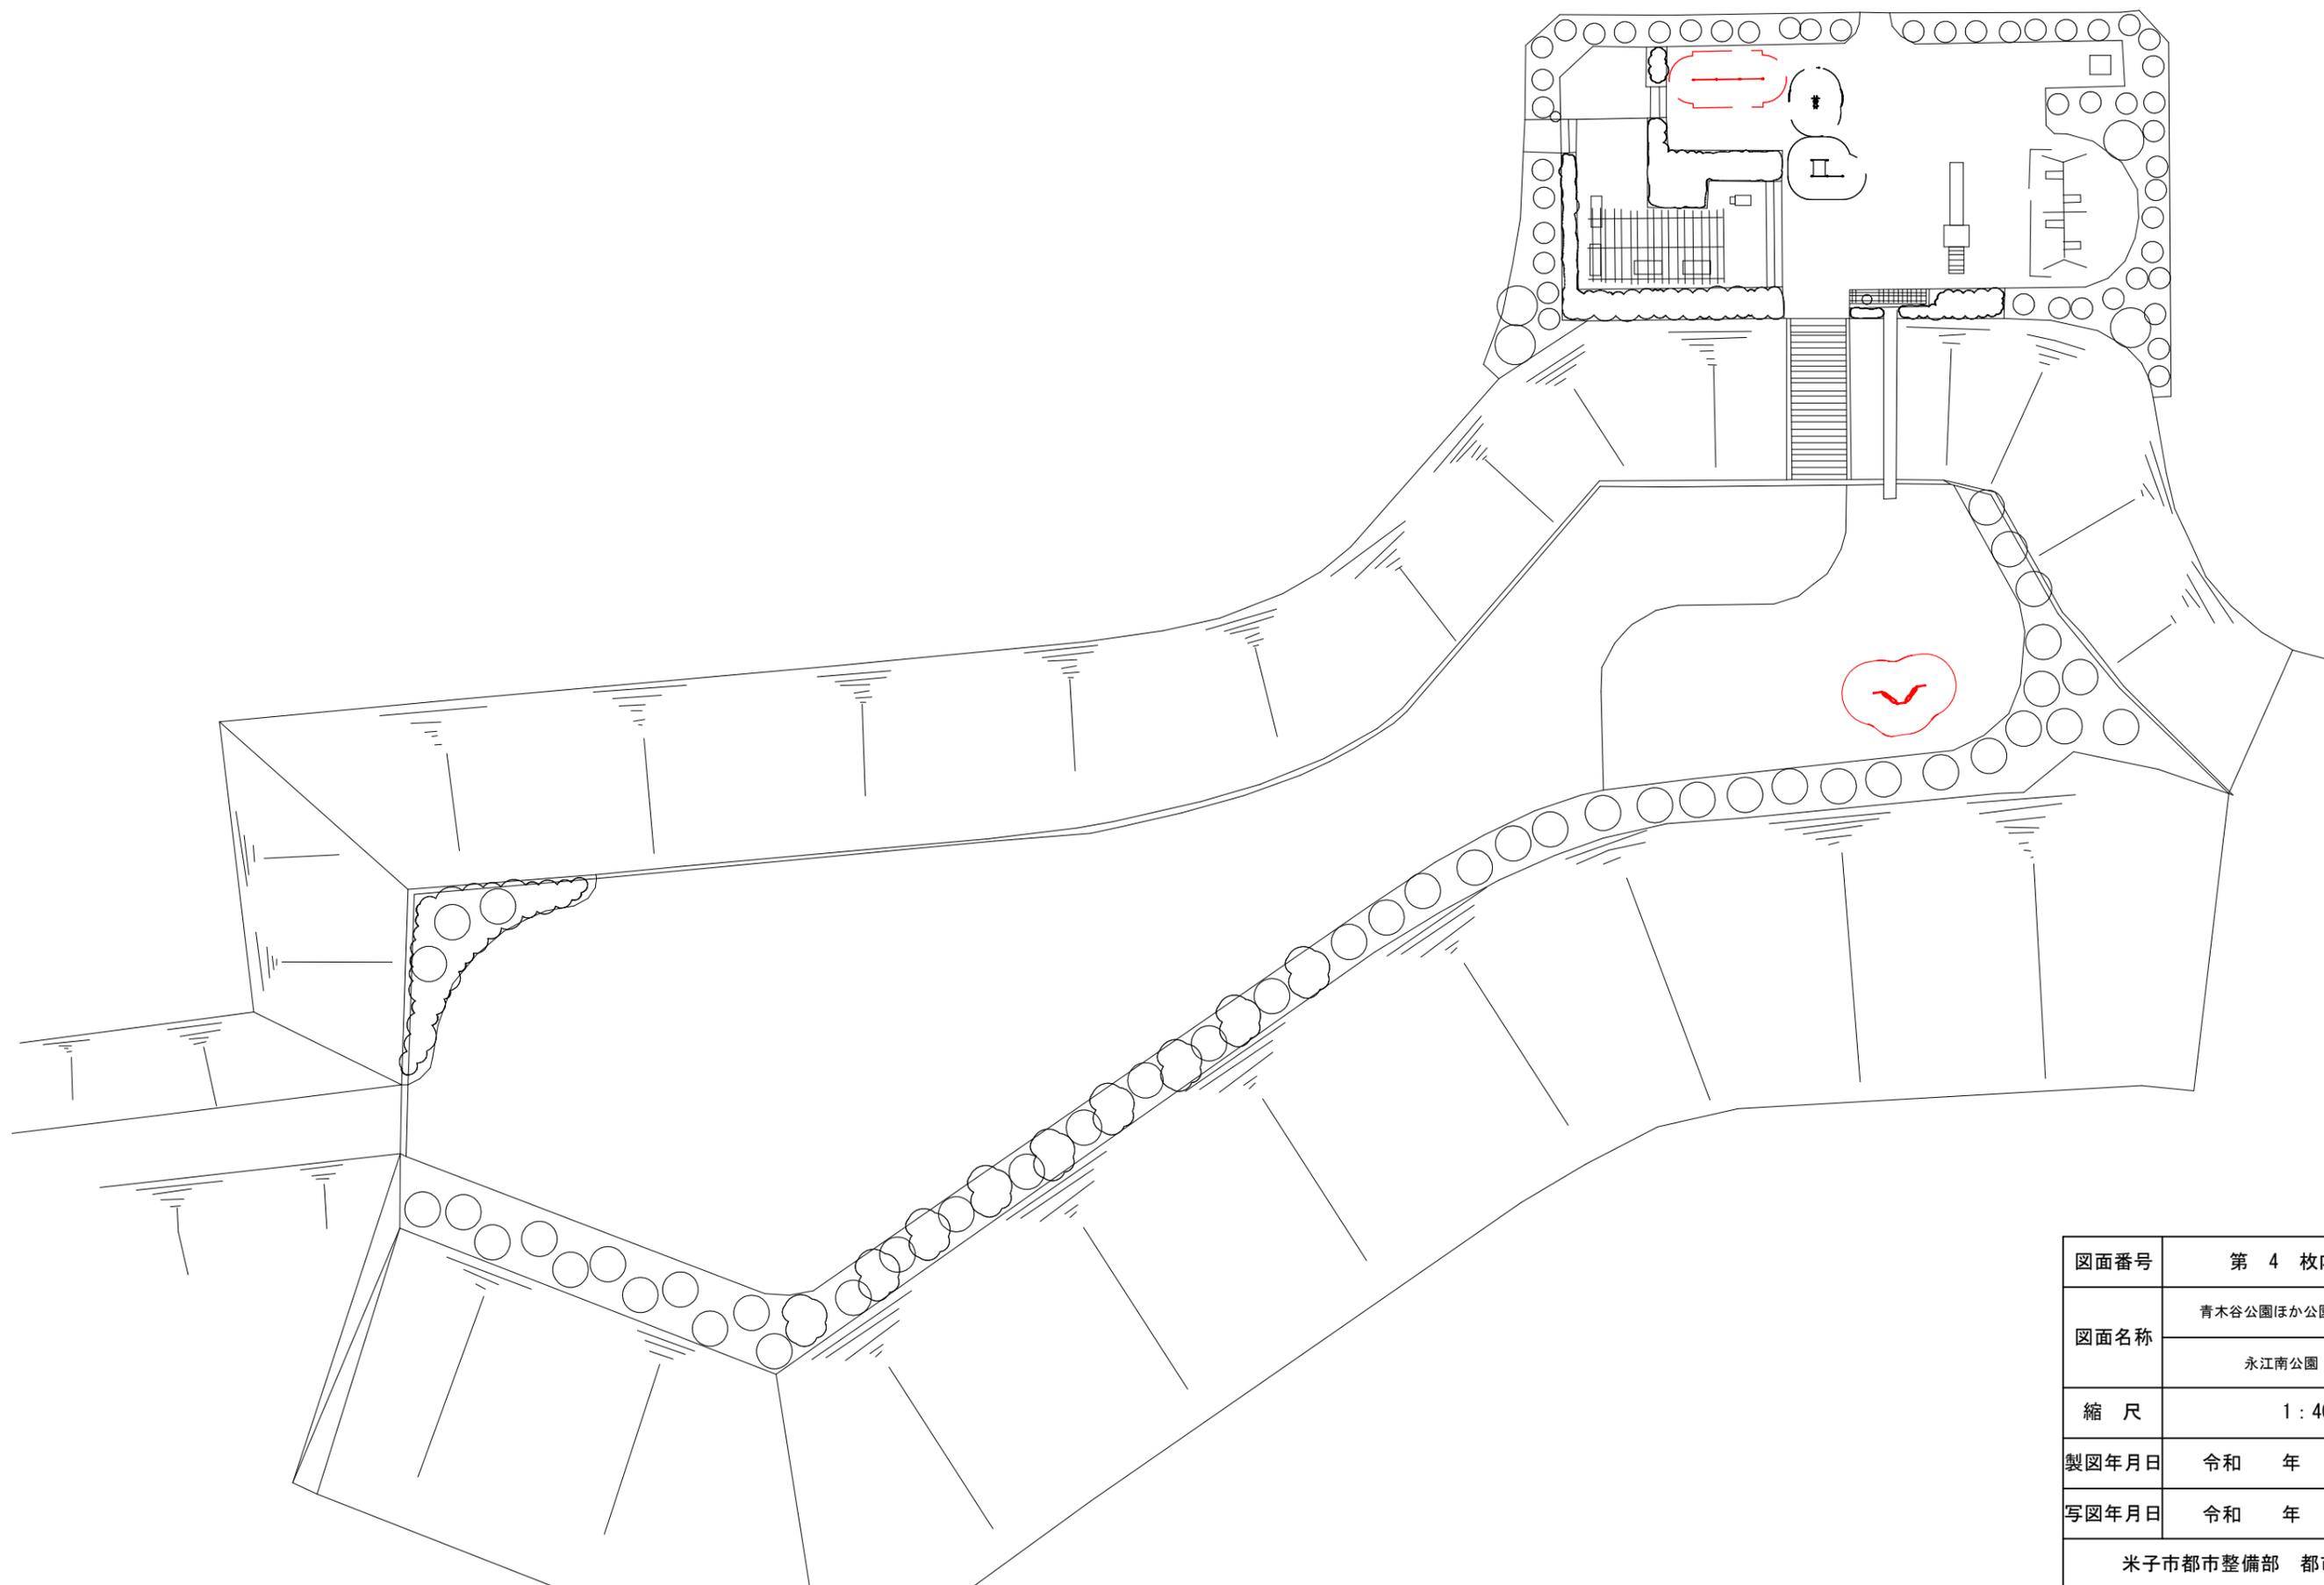

図面番号	第 4 枚内 3 号
図面名称	青木谷公園ほか公園施設改築工事
	永江南公園 配置図
縮 尺	1 : 400
製図年月日	令和 年 月 日
写図年月日	令和 年 月 日
米子市都市整備部 都市整備課	

博 勞 町 公 園




博勞町2丁目

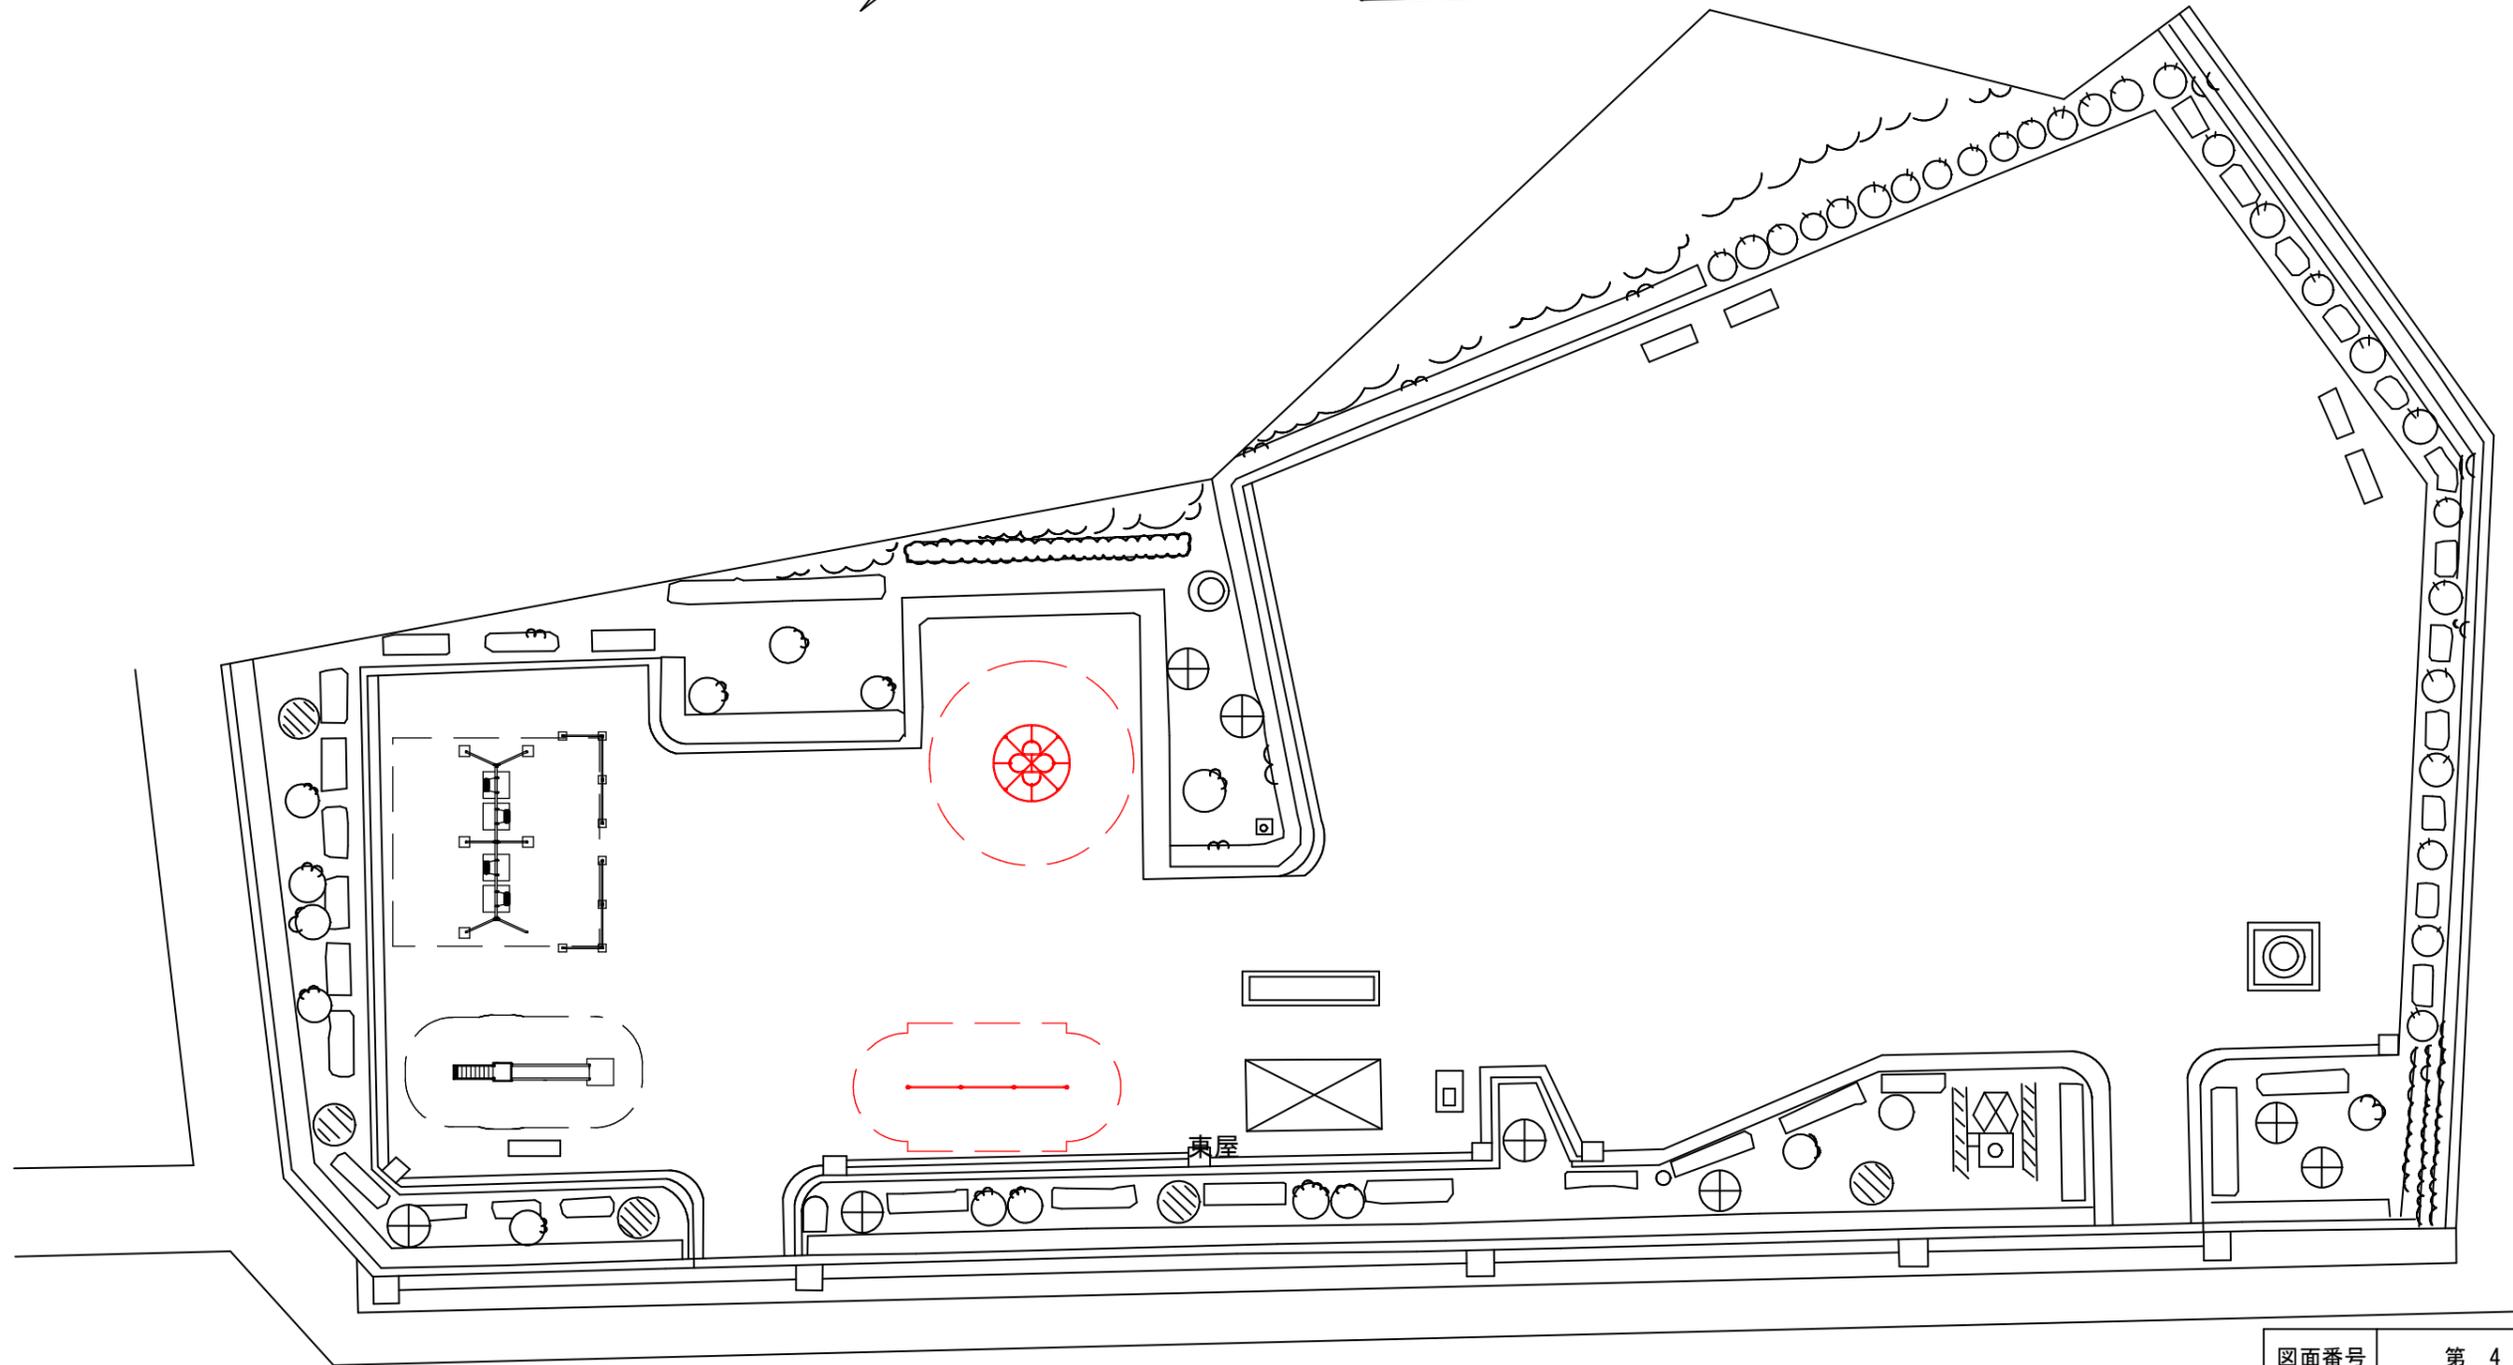






博勞町2丁目1号線

図面番号	第 4 枚内 4 号
図面名称	青木谷公園ほか公園施設改築工事
	博勞町公園 配置図
縮 尺	1 : 200
製図年月日	令和 年 月 日
写図年月日	令和 年 月 日
米子市都市整備部 都市整備課	

- 共通仕様
- ・(一社)日本公園施設業協会発行の「遊具の安全に関する規準 JPFA-SP-S-2024」に準拠する。
 - ・ZAMは高耐食溶融メッキ鋼材とする。
 - ・塗装は粉体樹脂焼付塗装とする。
 - ・ISO9001認証取得工場の製品とする。
 - ・(一社)日本公園施設業協会の生産物賠償責任保険付とする。
 - ・利用対象年齢は、3~6歳及び6~12歳とする。

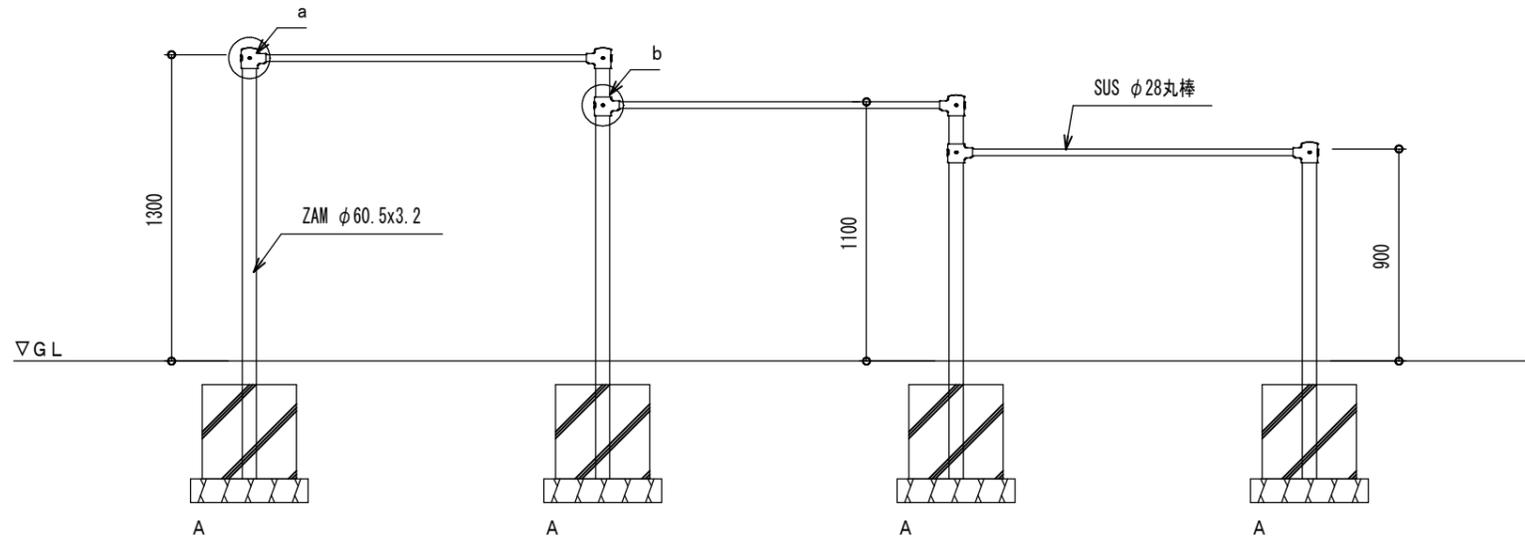
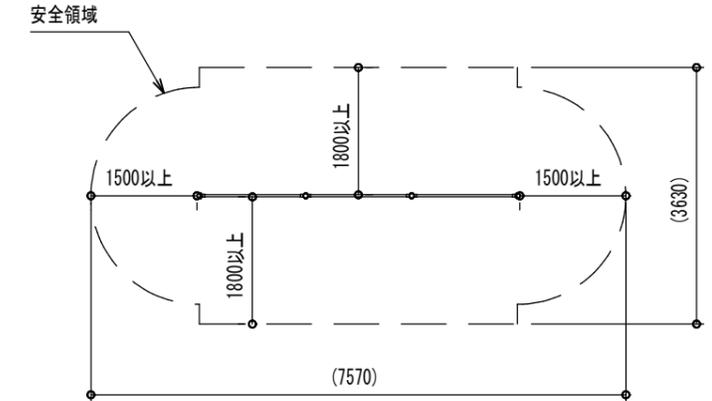
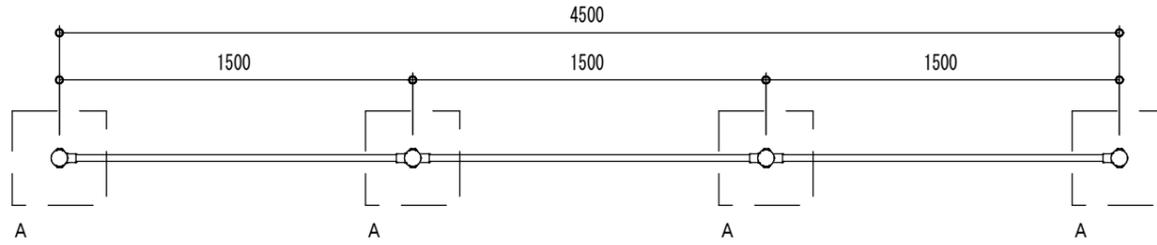


基礎一覧表			
種類	サイズ(WxDxH)	数量	ポイド径
A	400x400x400	4	φ200

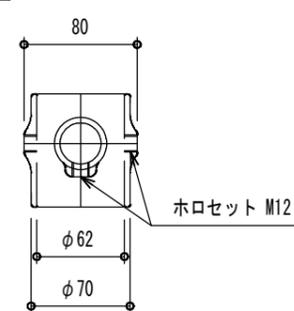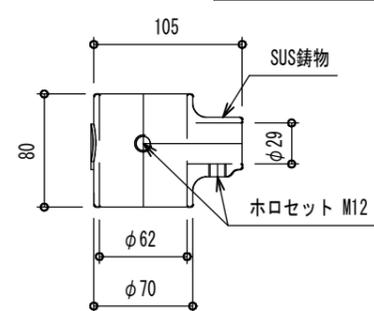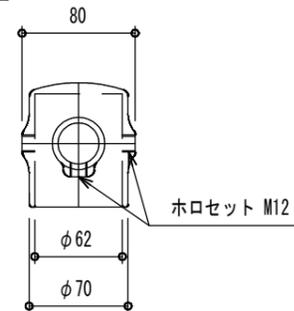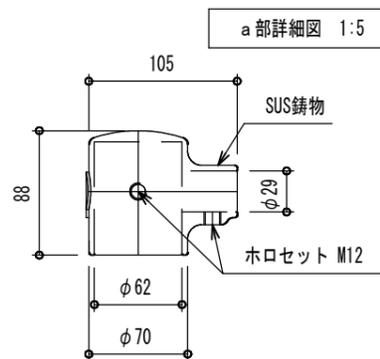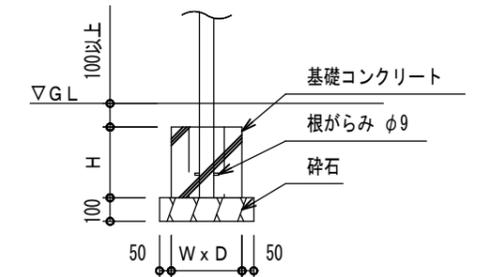


(参考図)


図面番号	第 6 枚内 1 号
図面名称	青木谷公園ほか公園施設改築工事 3連鉄棒
縮尺	図示
米子市都市整備部 都市整備課	

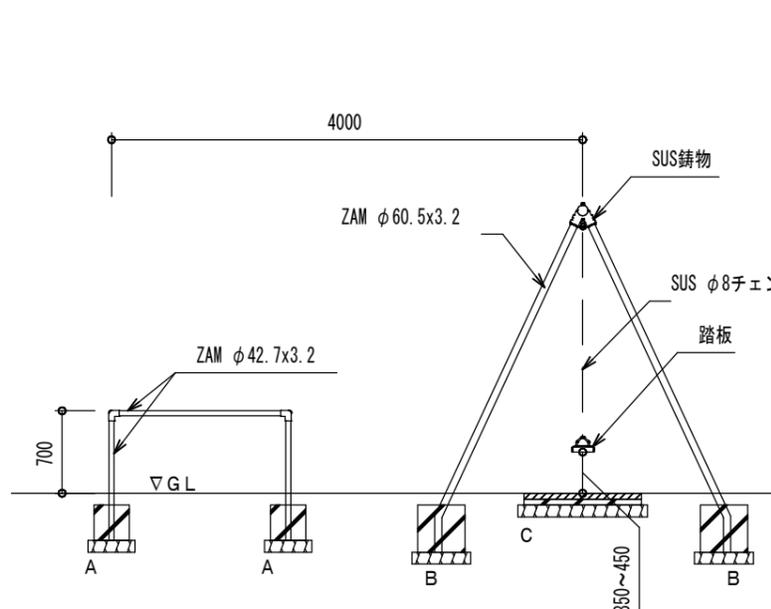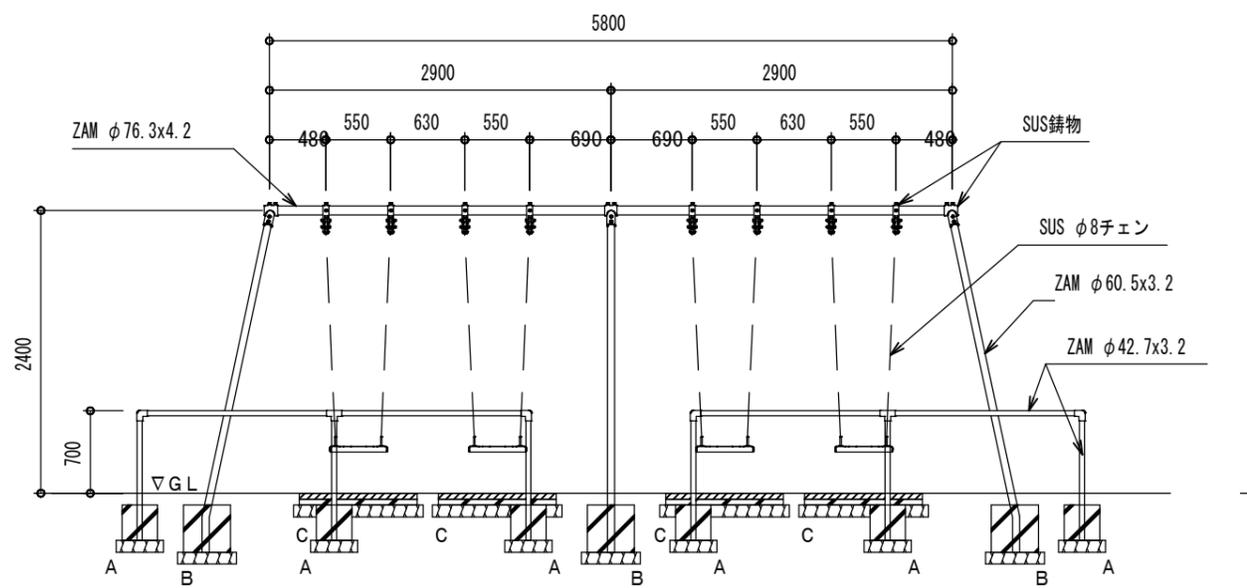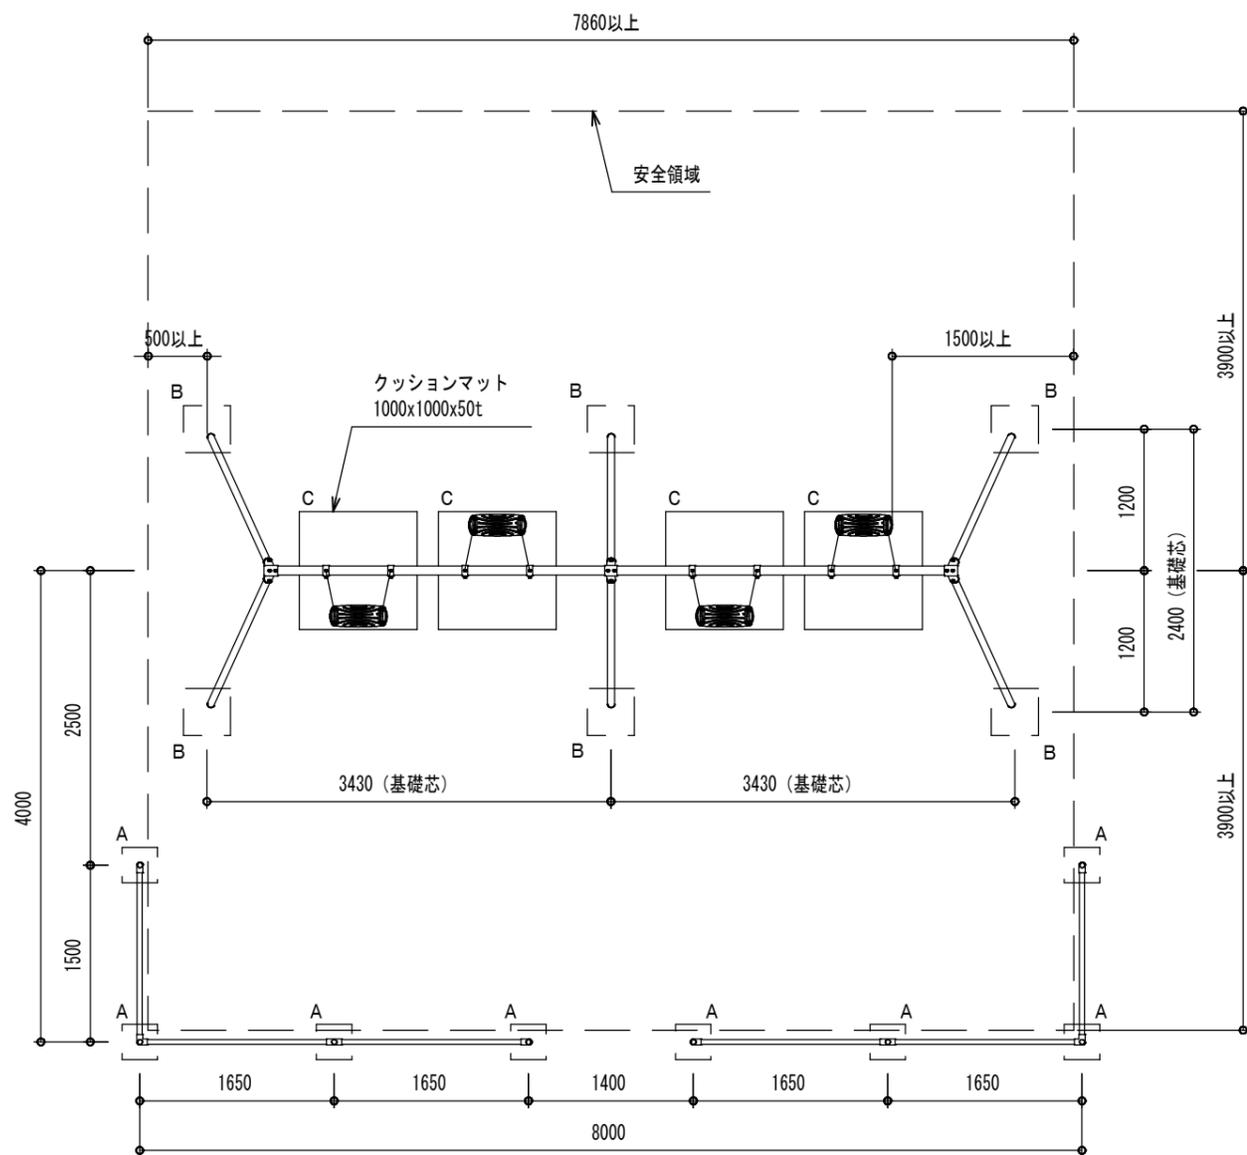

ブランコ回転部詳細図
1:20

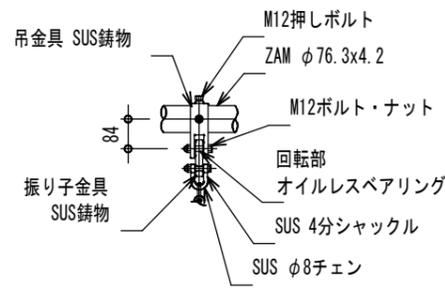


ブランコ踏板詳細図
1:20

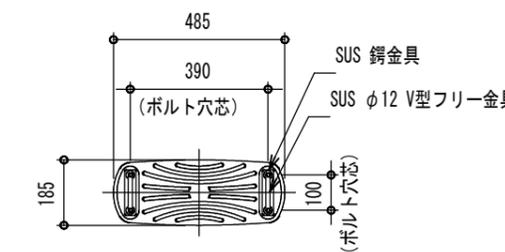


- 共通仕様
- ・(一社)日本公園施設業協会発行の「遊具の安全に関する規程 JPFA-SP-S-2024」に準拠する。
 - ・ZAMは高耐食溶融メッキ鋼材とする。
 - ・塗装は粉体樹脂焼付塗装とする。
 - ・ISO9001認証取得工場の製品とする。
 - ・(一社)日本公園施設業協会の生産物賠償責任保険付とする。
 - ・利用対象年齢は、6~12歳とする。

種類	サイズ(WxDxH)	数量	ボイド径
A	300x300x300	8	φ150
B	400x400x400	6	φ200
C	1000x1000x50	4	-

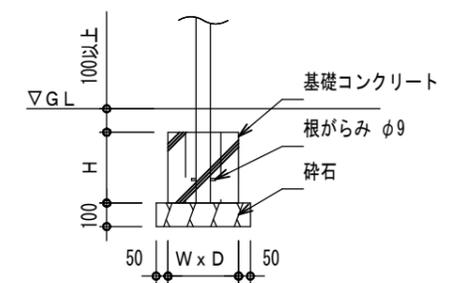






A、B詳細図

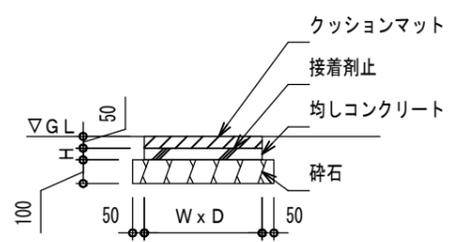



C詳細図

(参考図)





図面番号	第 6 枚内 3 号
図面名称	青木谷公園ほか公園施設改築工事 4人用ブランコ
縮尺	図示
米子市都市整備部 都市整備課	

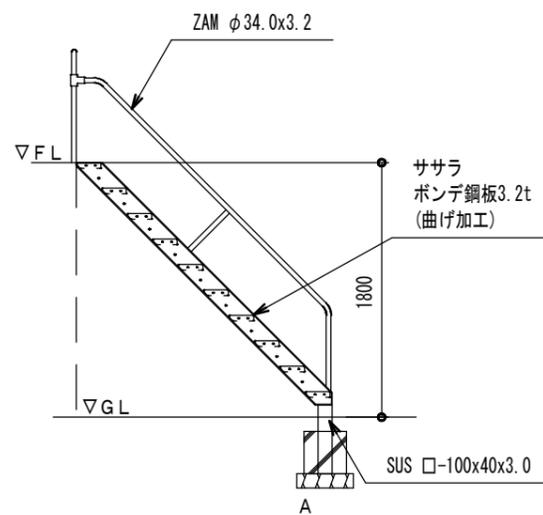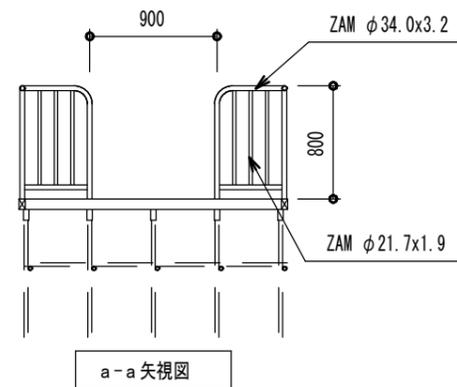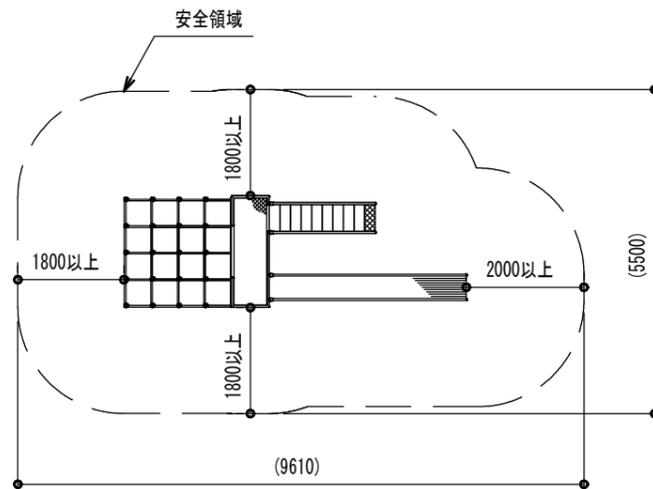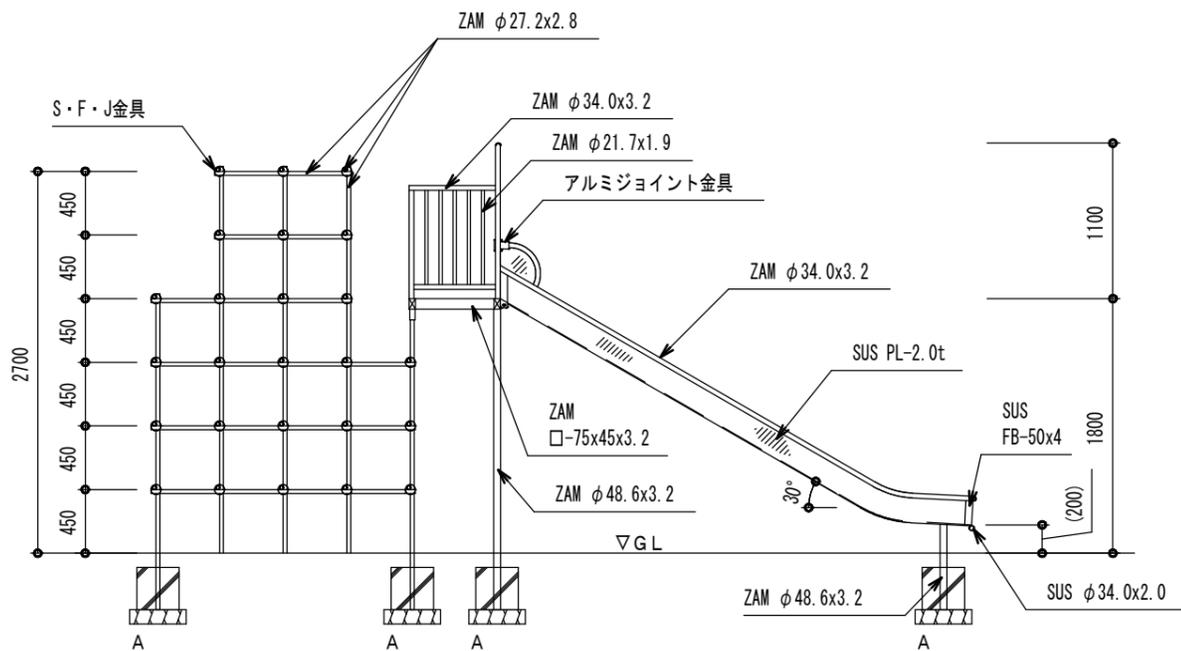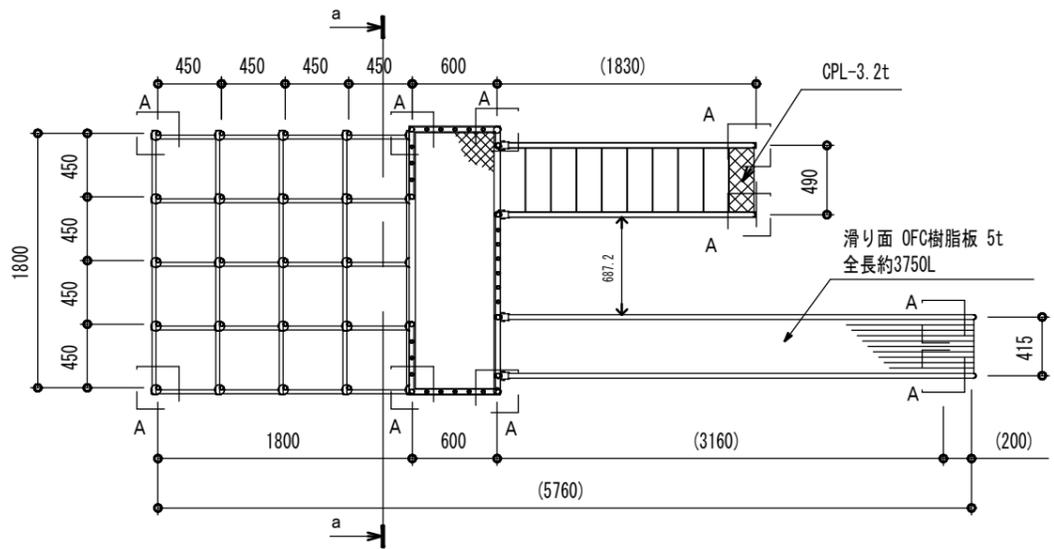


- 共通仕様
- ・(一社)日本公園施設業協会発行の「遊具の安全に関する規程 JPFA-SP-S:2024」に準拠する。
 - ・特記なきスチール部はジंकロメートメッキ処理とする。
 - ・ZAMは高耐食溶融メッキ鋼材とする。
 - ・塗装は粉末樹脂焼付塗装とする。
 - ・階段踏板は溶融亜鉛メッキ仕上げ(無塗装)とする。
 - ・ISO9001認証取得工場の製品とする。
 - ・(一社)日本公園施設業協会の生産物賠償責任保険とする。
 - ・利用対象年齢は、3~6歳及び6~12歳とする。

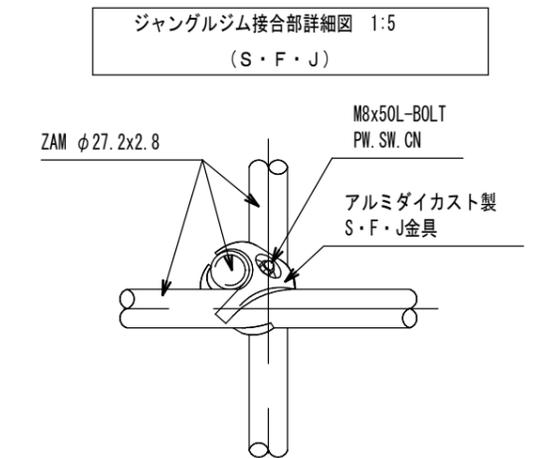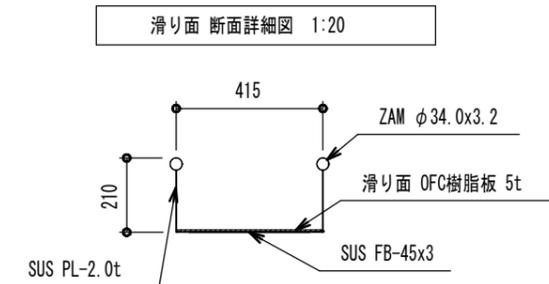

各段平面図

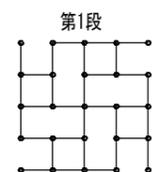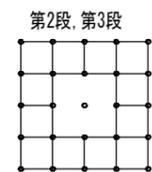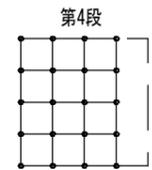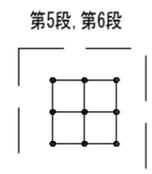



基礎一覧表			
種類	サイズ(WxDxH)	数量	ボイド径
A	300x300x300	10	φ150

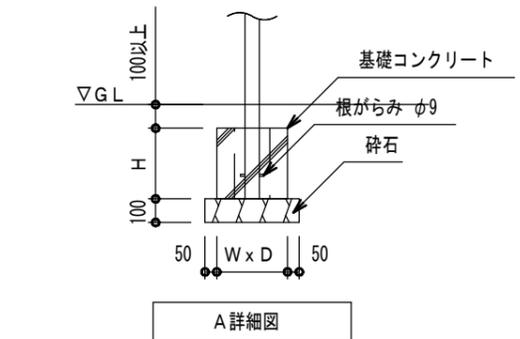

(参考図)



図面番号	第 6 枚内 4 号
図面名称	青木谷公園ほか公園施設改築工事 ジャングルジム
縮尺	図示
米子市都市整備部 都市整備課	

S=1:30 (A1)
S=1:60 (A3)

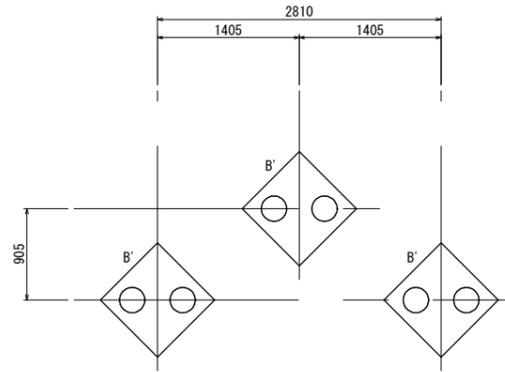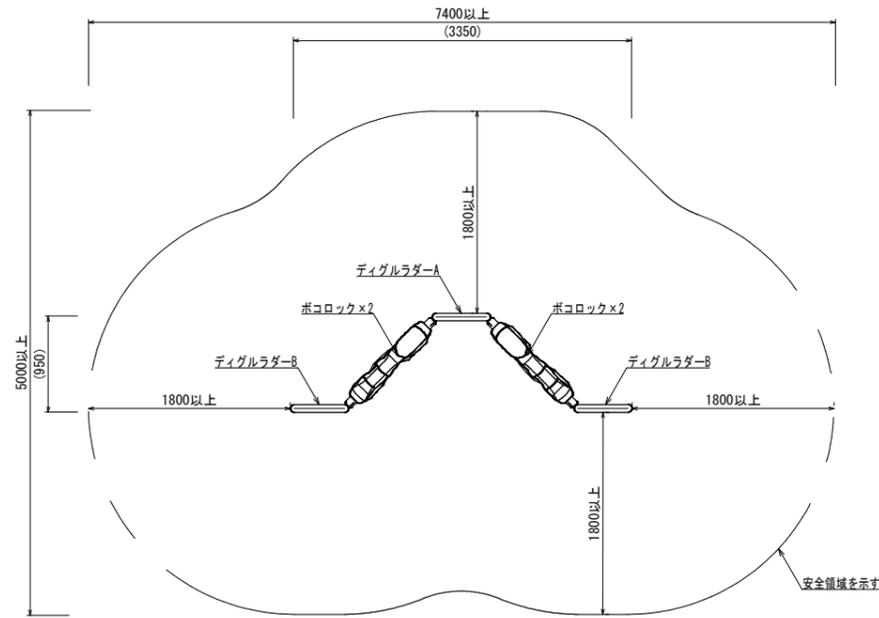




*基礎位置はポリエチレン製品の膨張収縮の為、
多少の誤差が発生する事があります。(±5%程度)

- 色は、カタログ標準色(メーカー指定色)とする。
- 支柱及び遊具アイテムのフレーム部は、スチール加工品とし、溶融亜鉛メッキの上、ウレタン樹脂塗装仕上げとする。(メーカー指定色)
- ロック部は、ポリエチレン樹脂成形品とする。(メーカー指定色)
- 設置する上で、安全領域を確保する事とする。
- 遊具の対象年齢は、6~12才とする。
- 積雪について、本製品は一般地域(積雪1m未満)を基準とする。1m以上積雪する場合は、除雪または雪囲い等を施して下さい。
- ISO 9001:2015認証取得企業の製品とする。
- 遊具の安全に関する規程JFPA-SP-S:2024に適合した製品とする。
- (一社)日本公園施設業協会 SPマーク表示認定企業の製品とする。
- (一社)日本公園施設業協会 団体賠償責任保険に加入した製品とする。

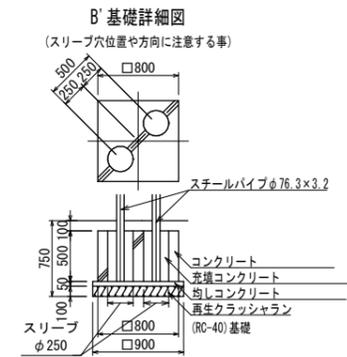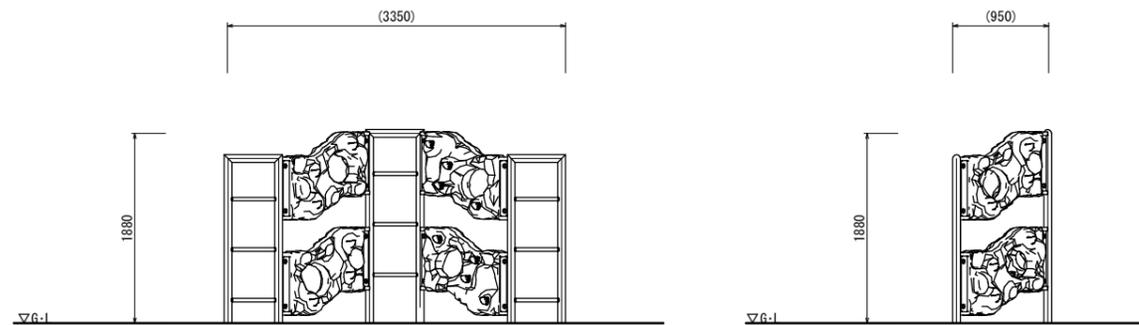


(参考図)

図面番号	第 6 枚内 5 号
図面名称	青木谷公園ほか公園施設改築工事
	クライミング遊具
縮 尺	図示
米子市都市整備部 都市整備課	

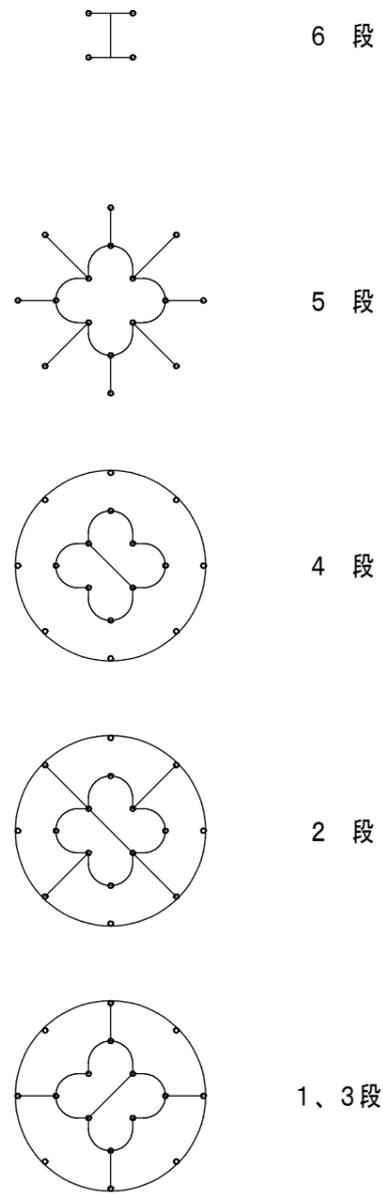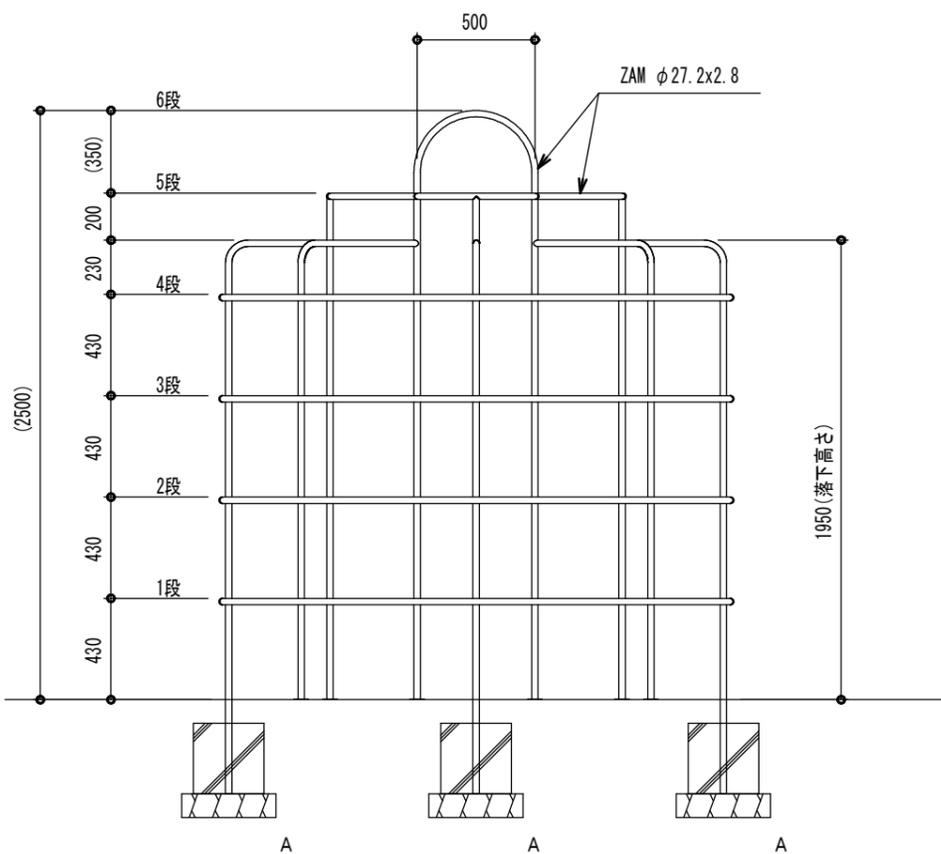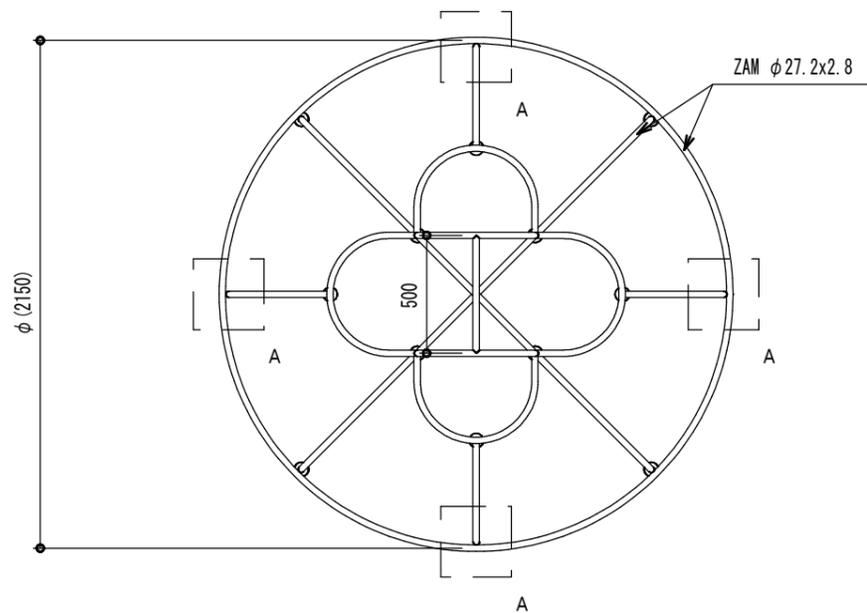


各段平面図

- 共通仕様
- ・(一社)日本公園施設業協会発行の「遊具の安全に関する規準 JPFA-SP-S:2024」に準拠する。
 - ・ZAMは高耐食溶融メッキ鋼材とする。
 - ・塗装は粉体樹脂焼付塗装とする。
 - ・ISO9001認証取得工場の製品とする。
 - ・(一社)日本公園施設業協会の生産物賠償責任保険付とする。
 - ・利用対象年齢は、6~12歳とする。

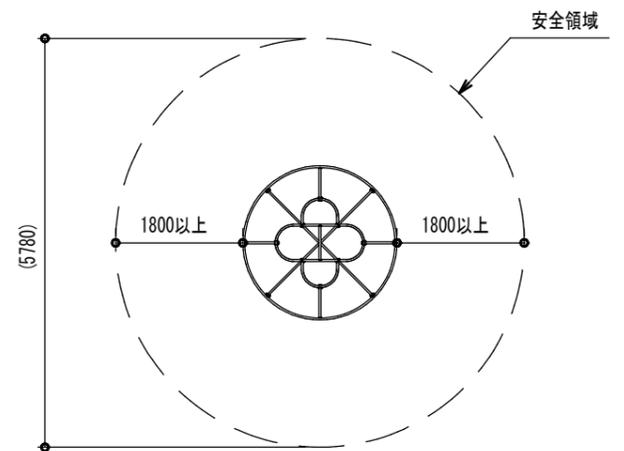

種類	サイズ(WxDxH)	数量	ポイド径
A	300x300x300	4	φ150

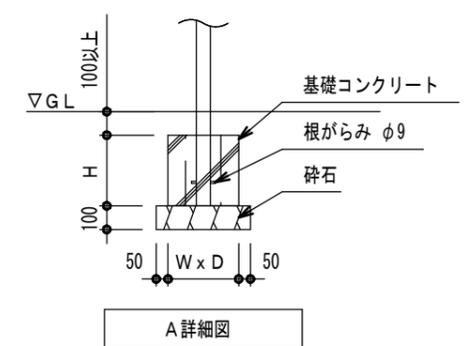

(参考図)

図面番号	第 6 枚内 6 号
図面名称	青木谷公園ほか公園施設改築工事 ジャングルジム
縮尺	図示
米子市都市整備部 都市整備課	