

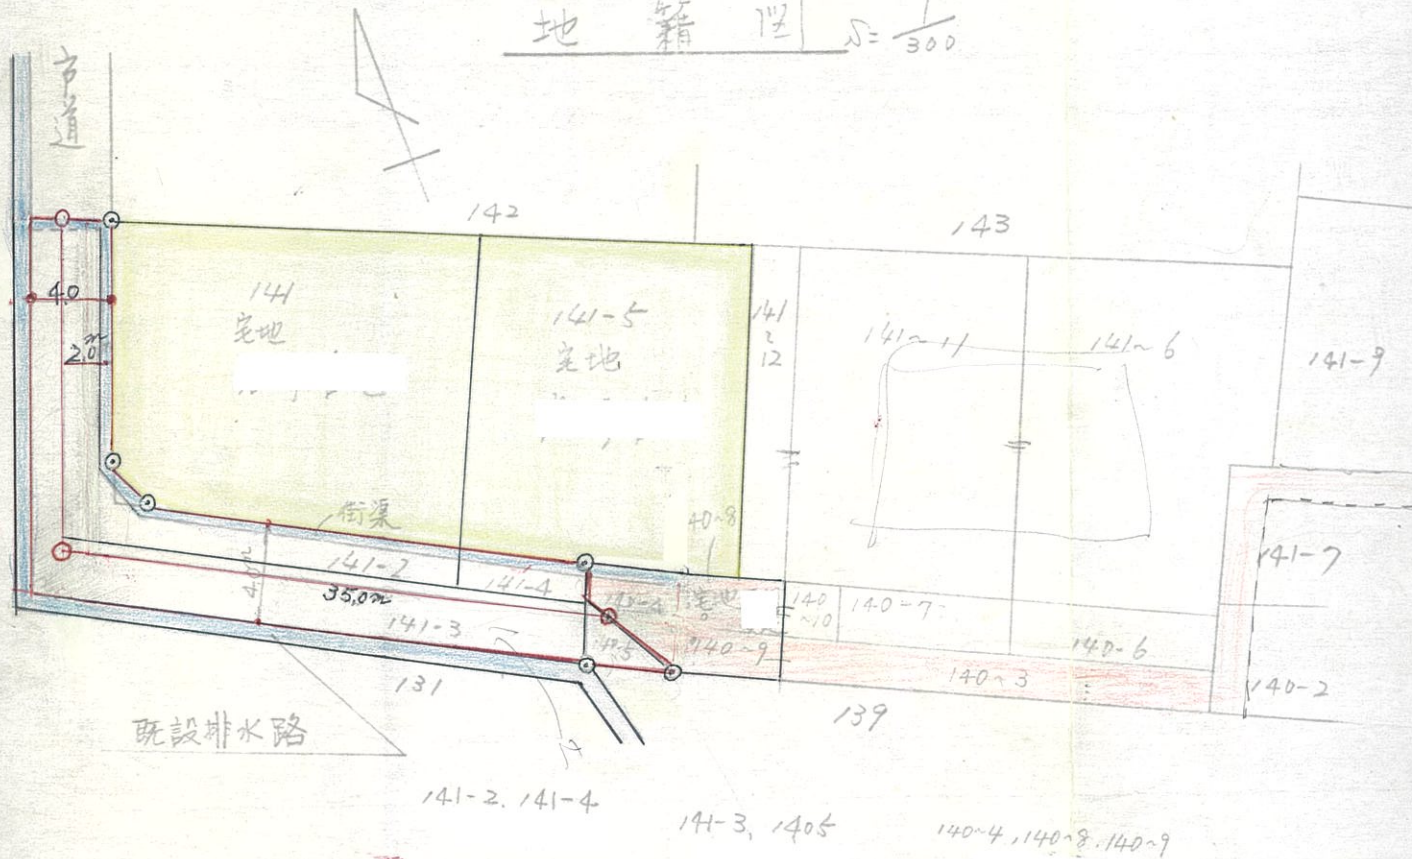
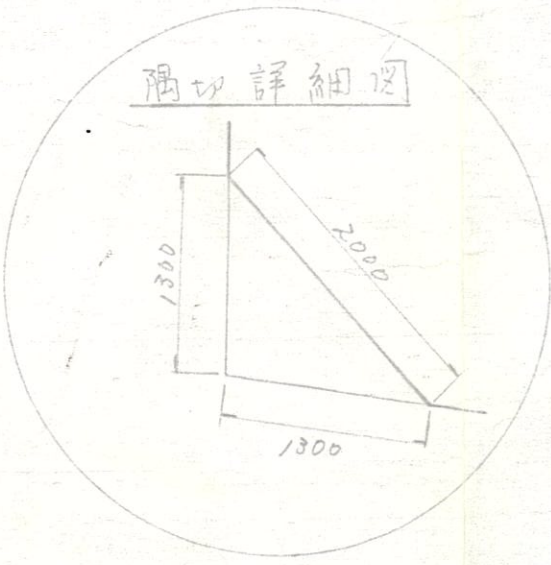


指導者

地籍図 $N = \frac{1}{300}$

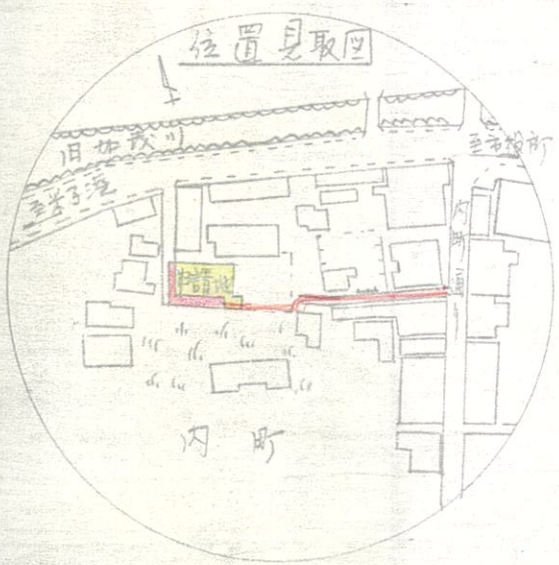

道路標準断面図 $N = \frac{1}{50}$

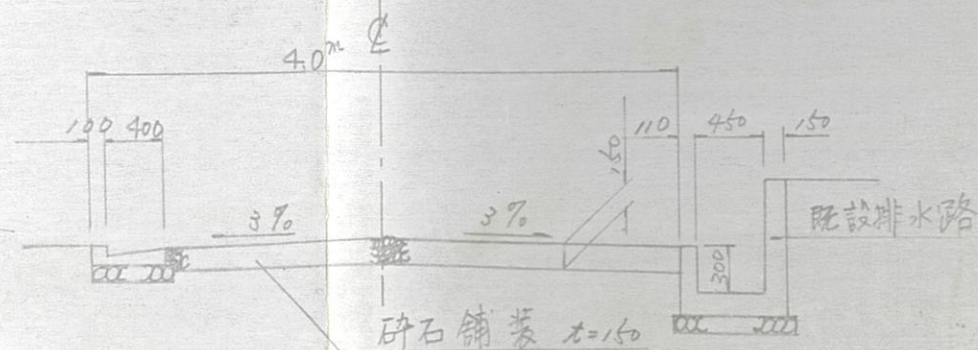

道路位置標識

7ヶ所
7=711+製 100mm角長60cm

建築基準法	4条に基づき道路。位置指定申請図
申請者住所	西伯郡日吉津村大字日吉津 362-1
氏名	TEL
作成者住所	TEL