


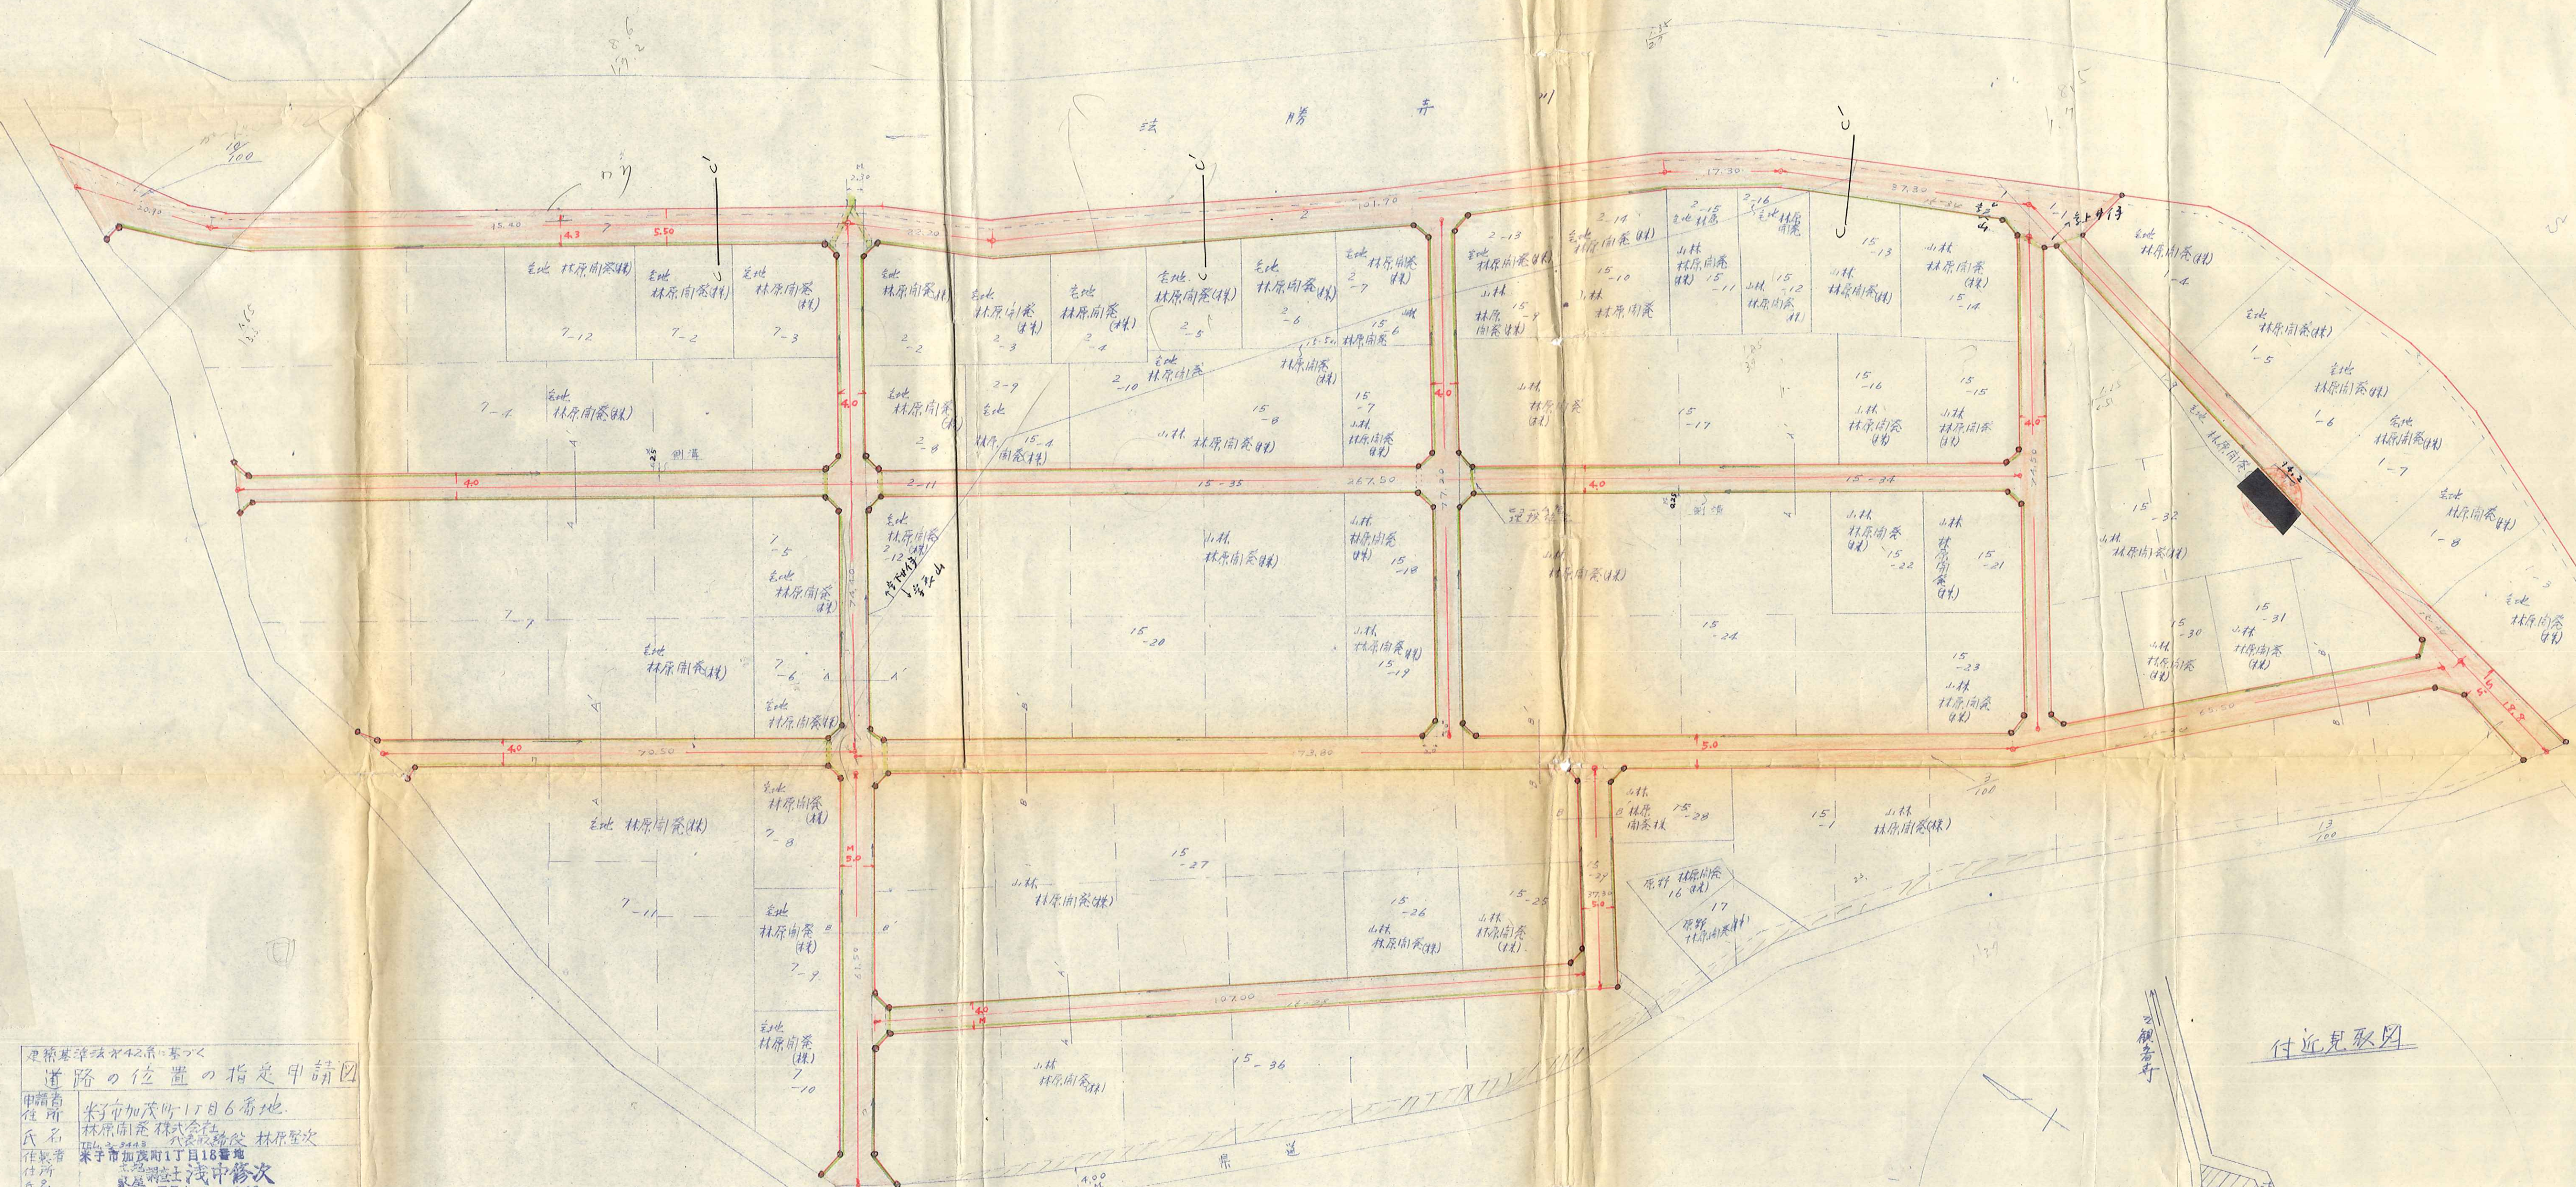

500

500

建設基準法第42条に基づき
道路の位置の指定申請図

申請者
住居氏名
住居番地
住居名称

米子市加茂町1丁目6番地
林原南彦 株式会社
米子市加茂町1丁目18番地
林原南彦 株式会社
米子市加茂町1丁目18番地
林原南彦 株式会社

凡 例 記号

- 申請地
- 申請地境界線
- 標識位置
- 既存道路
- 地籍境界線
- 水路延長
- 水路位置
- 水路延長

