




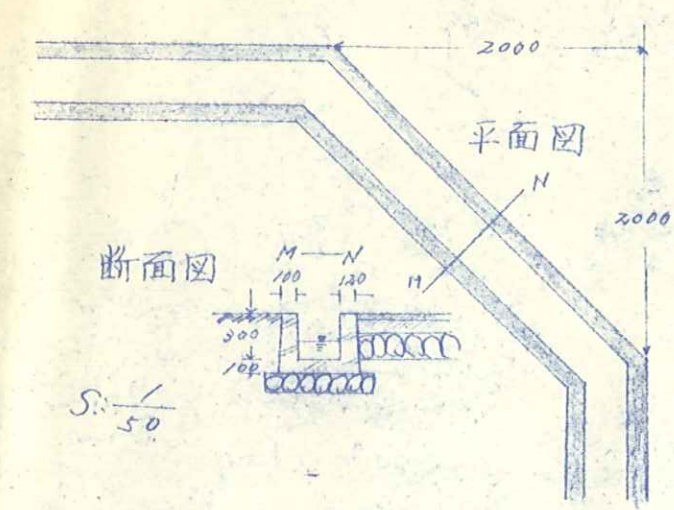




隅切詳細図

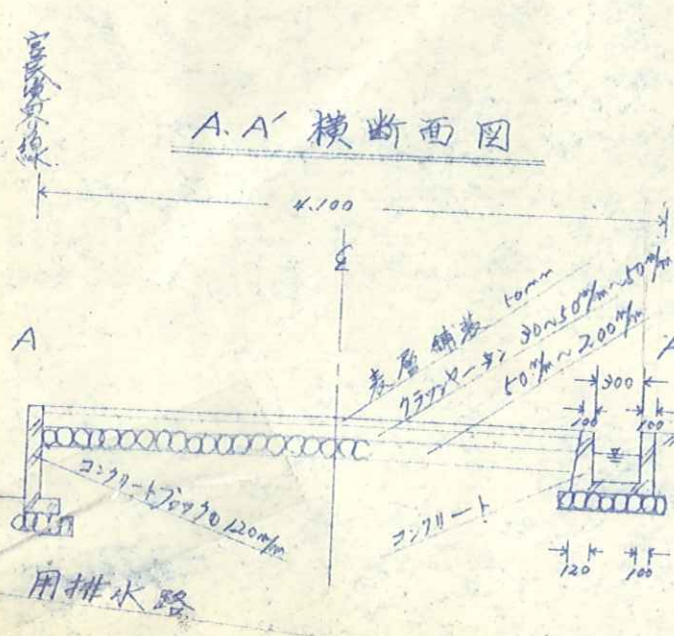


用排水路

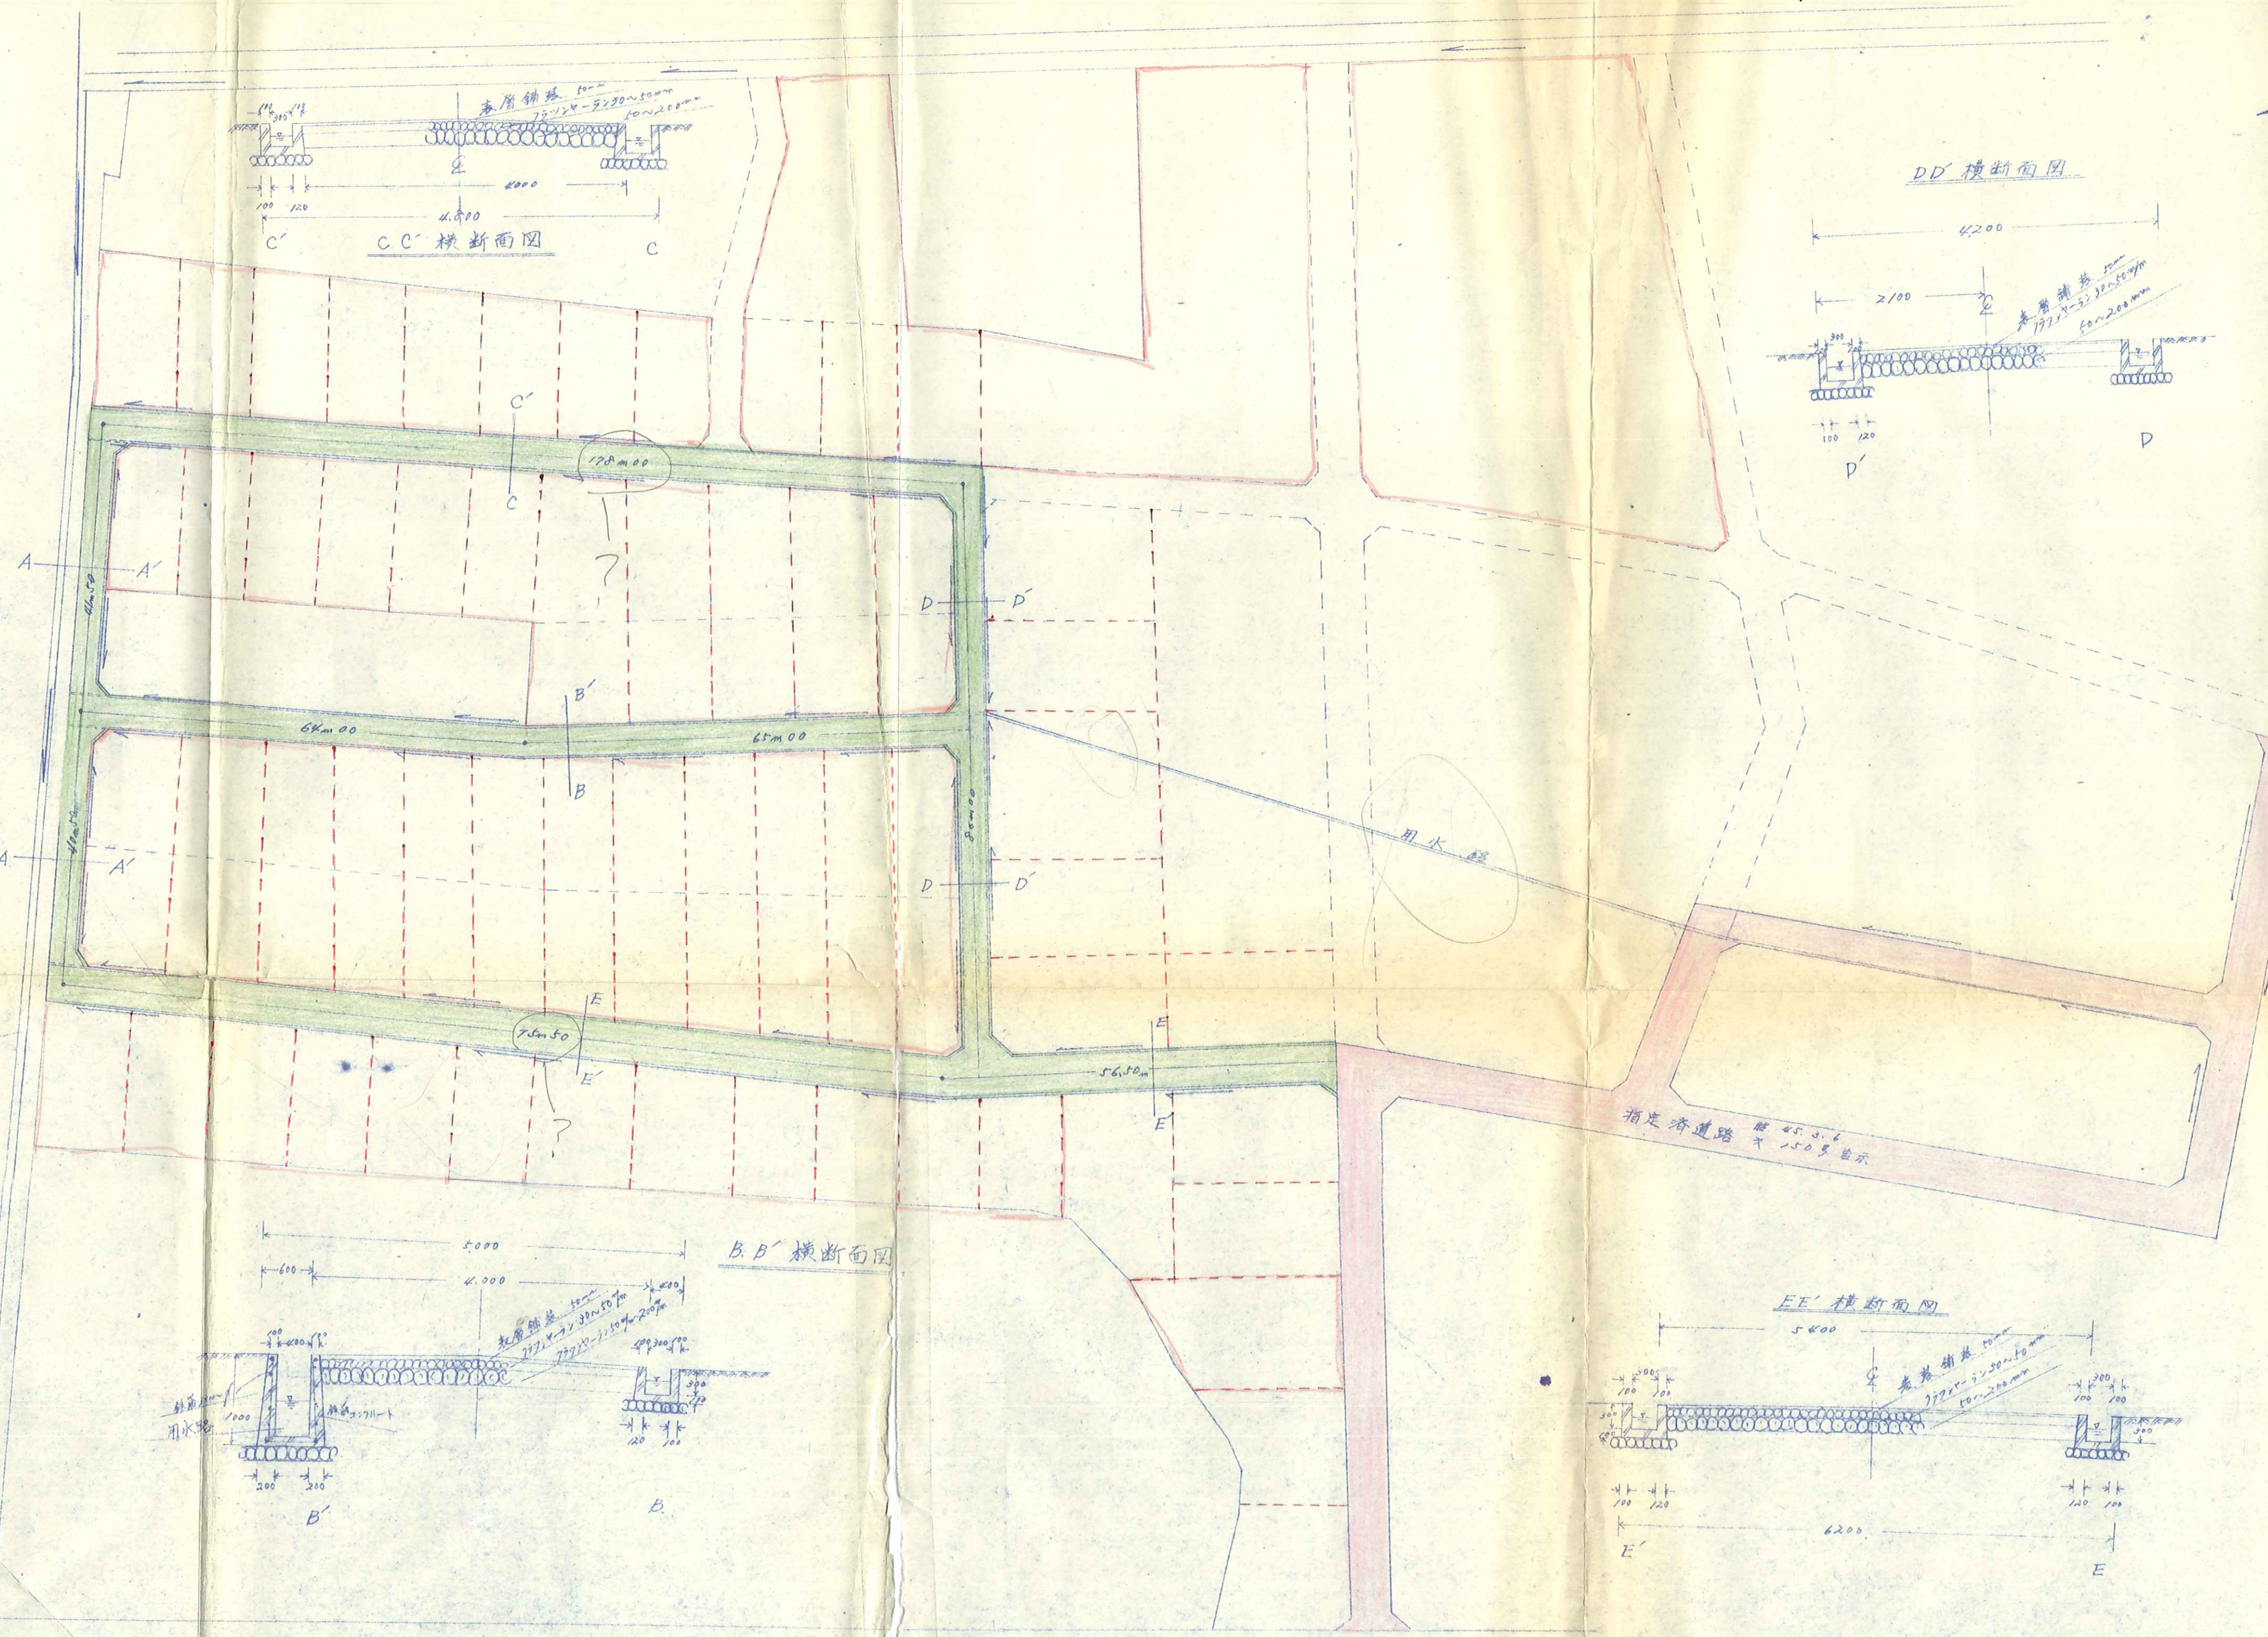

5: 1: 600

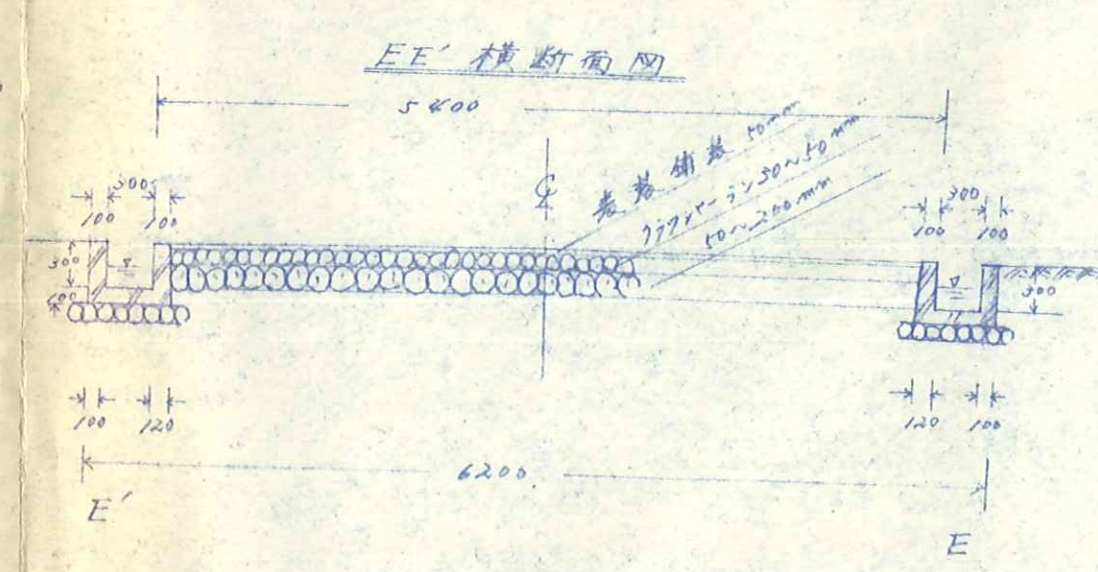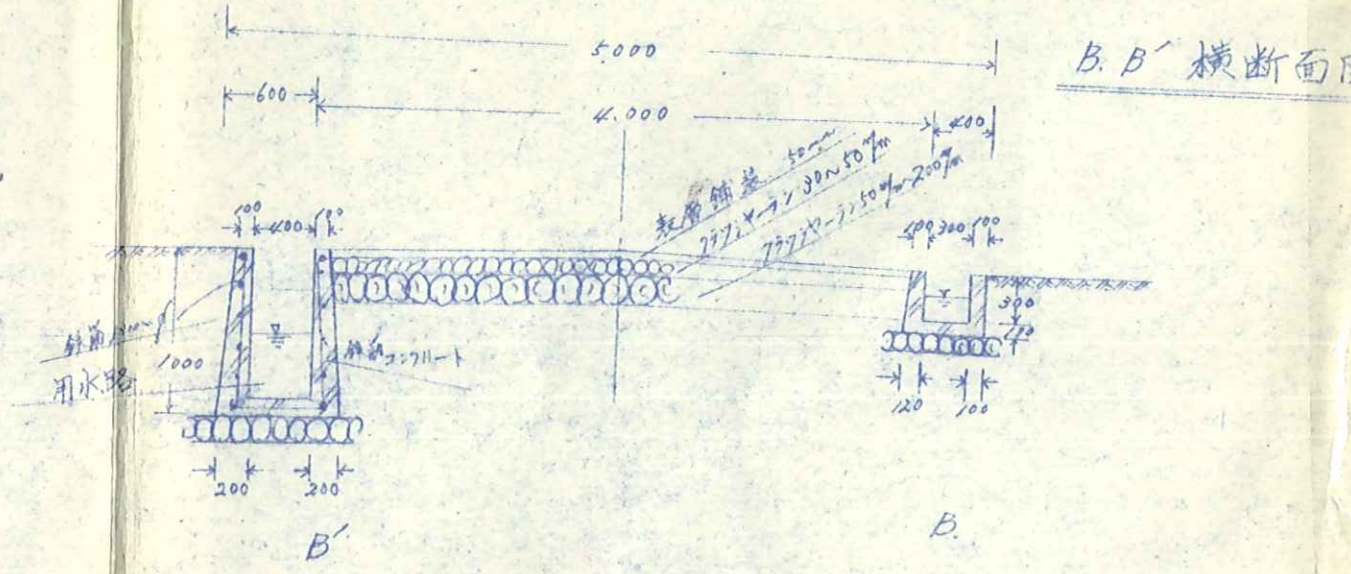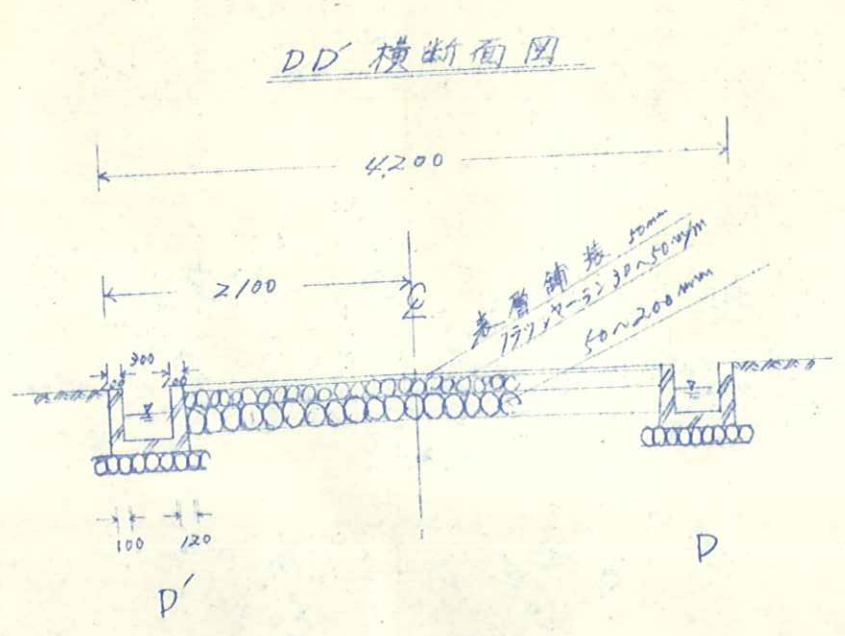

見取図

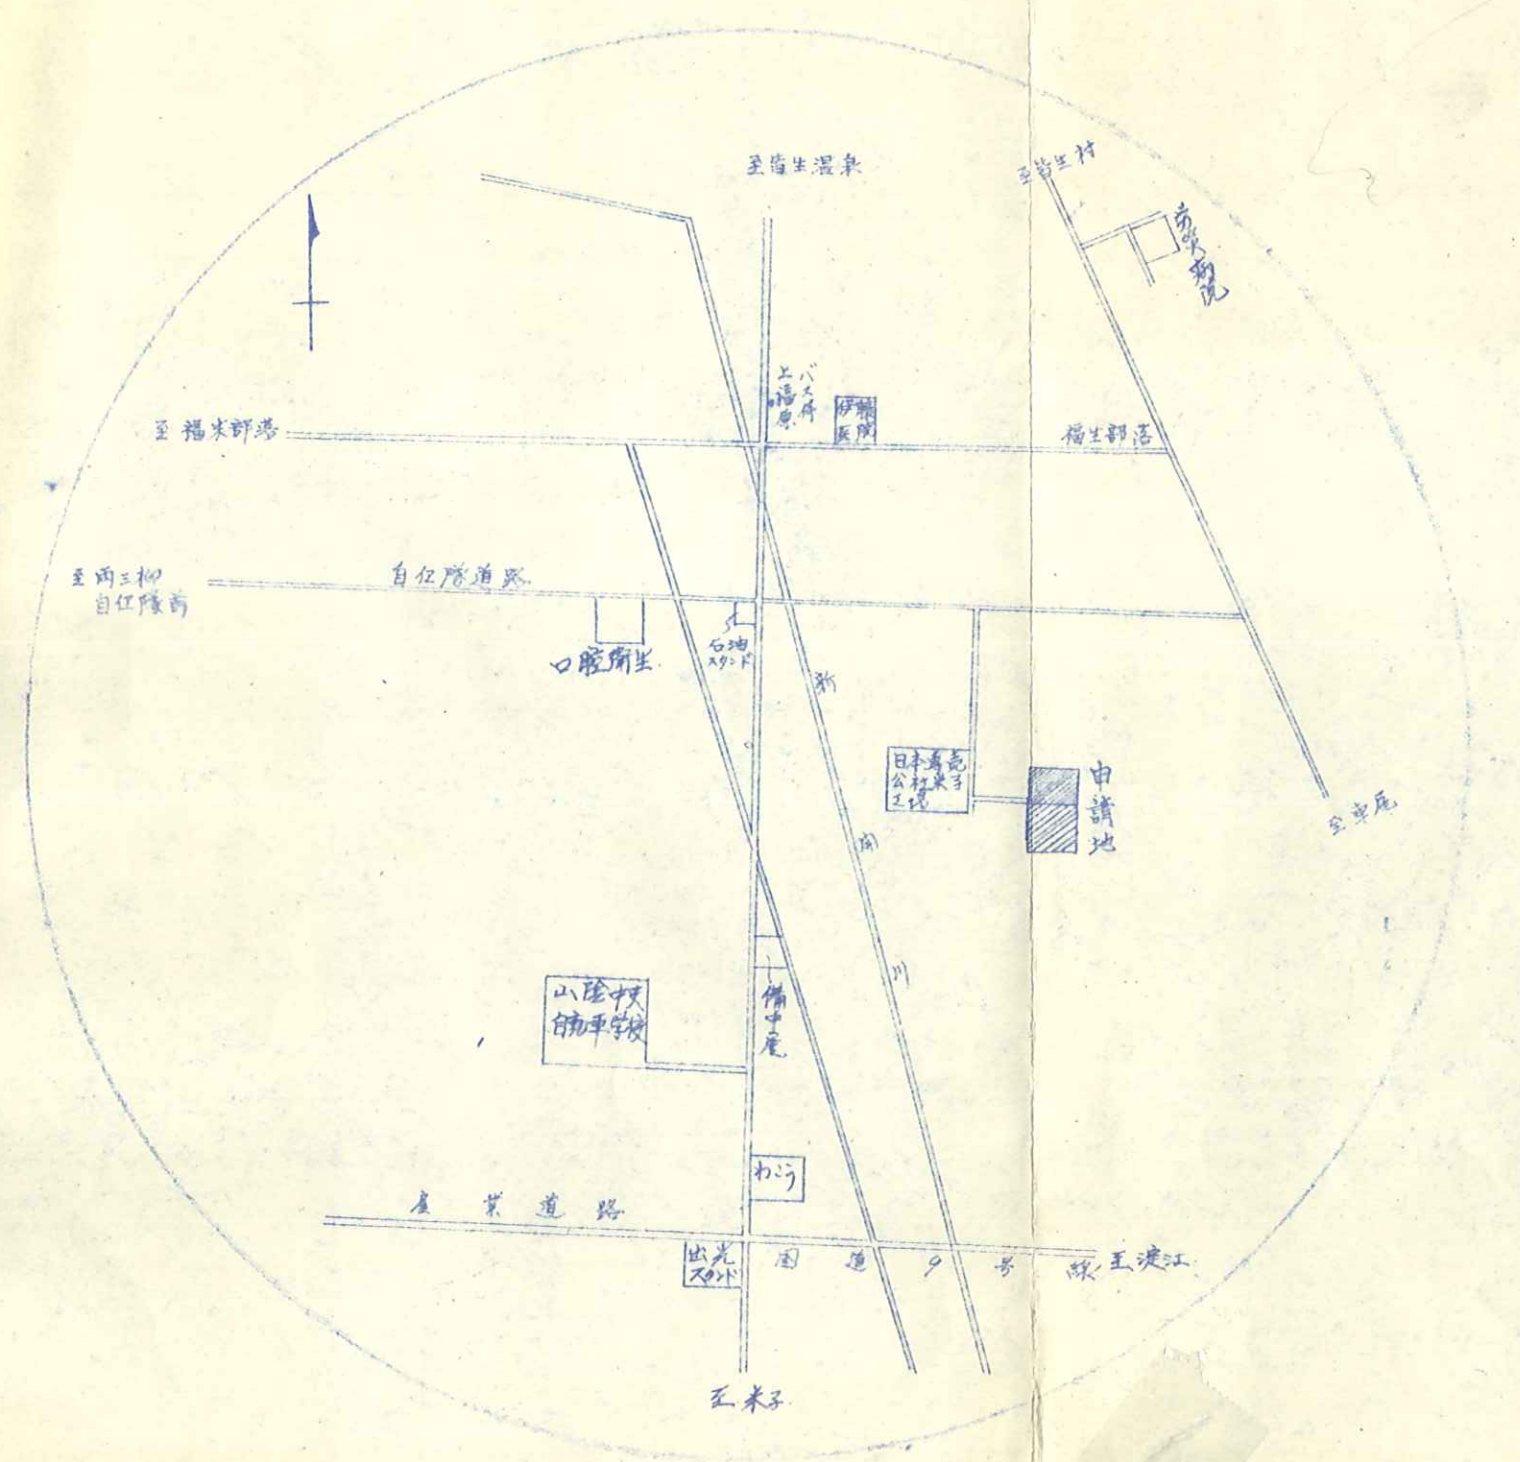

凡例	例
指定済道路	指定済道路
申請道路	申請道路
水路	水路
流水方向	流水方向

建築基準法に基づく、道路の位置の指定申請図	
申請者住所 米市町並町丁目30番地	
氏名 名神観光開発株式会社	小調士
作成者 土地家屋調査士	
工事	SCALE
土木部建築課	課長 副課長 係長 技 計