



地籍圖

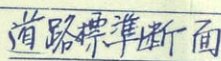

建築基準法42条に基く	道路の位置の指定申請図
申請者住所	米子市上後藤 69
氏名	[REDACTED]
作成者住所氏名	米子市榎ヶ崎 [REDACTED]


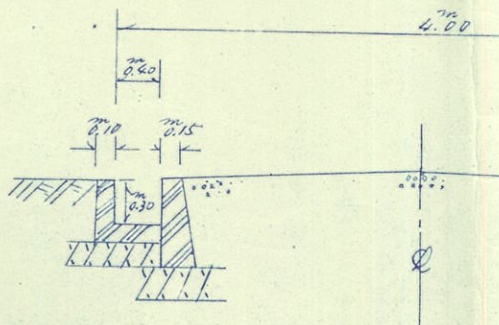


道路位置標識


20ヶ所 2711ヶ所 10m角長 1.00

地籍図

5 1/300

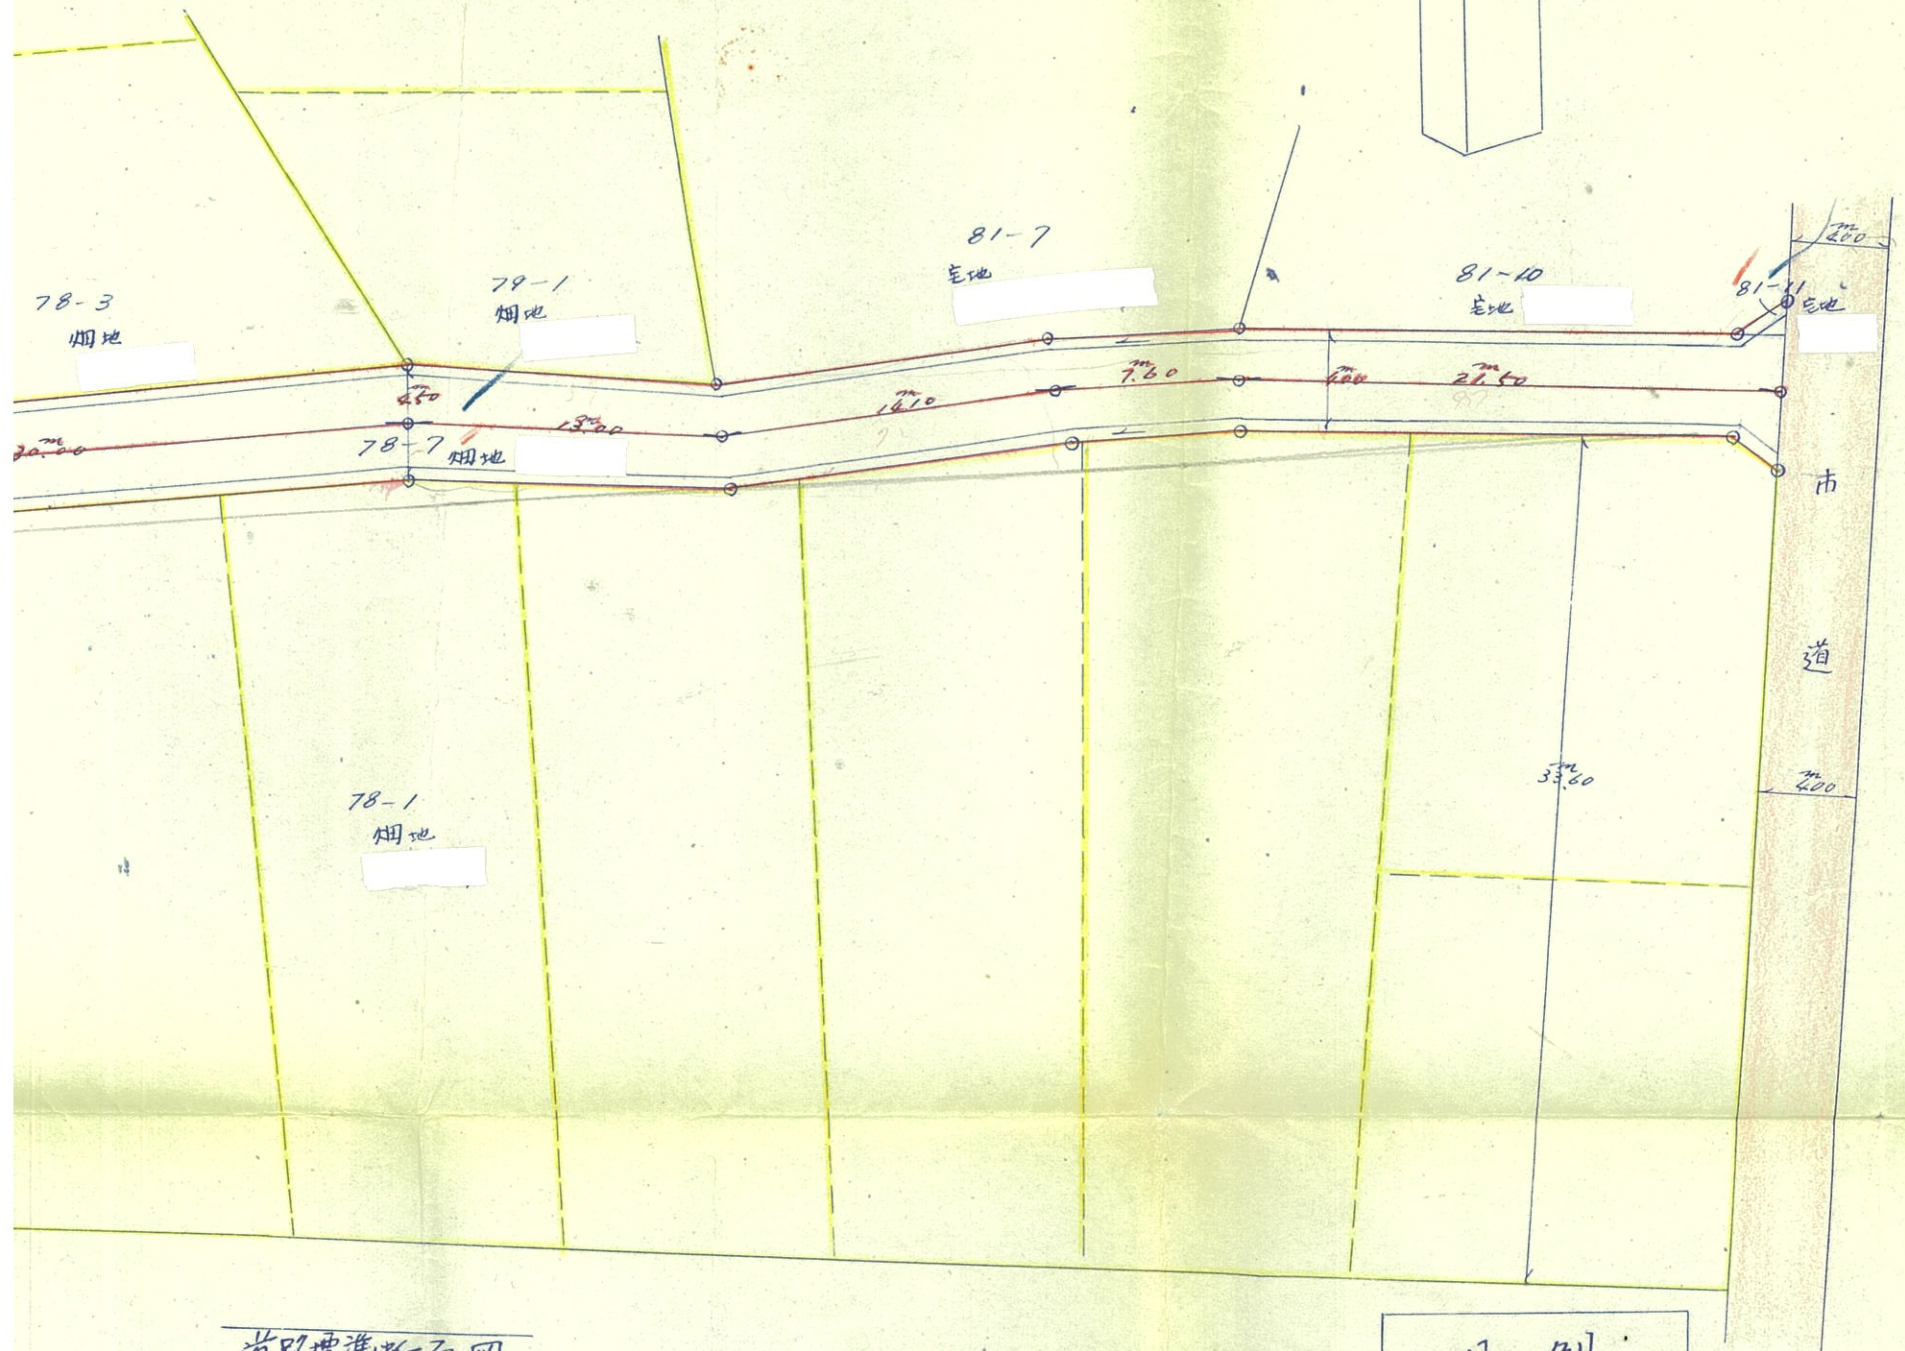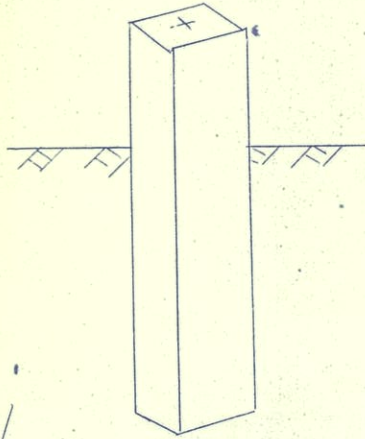

道路標準断面図

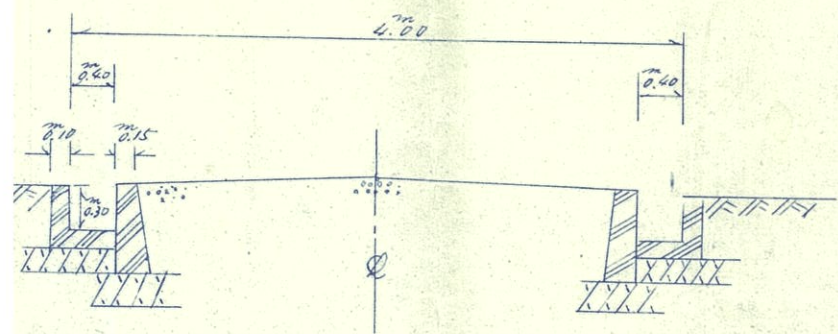

凡例

- 申請道路位置
- 標識の位置
- 宅地割
- 既存道路
- 地番境界線
- 道路延長
- 水路