

測量図

縮尺 1:500

米子市上福原専売公社前

名神宅地造成計画図



凡例	
側溝	—
申請地	
境界線	—



関係土地の地名及地番

米子市上福原字西孫兵衛池
中江

- (1373番1、1373番9) 1329番4
1329番9、1329番12、1329番16
1329番17、1329番23、1329番24の一部
1329番37、1329番42

道路横断面図

1:50

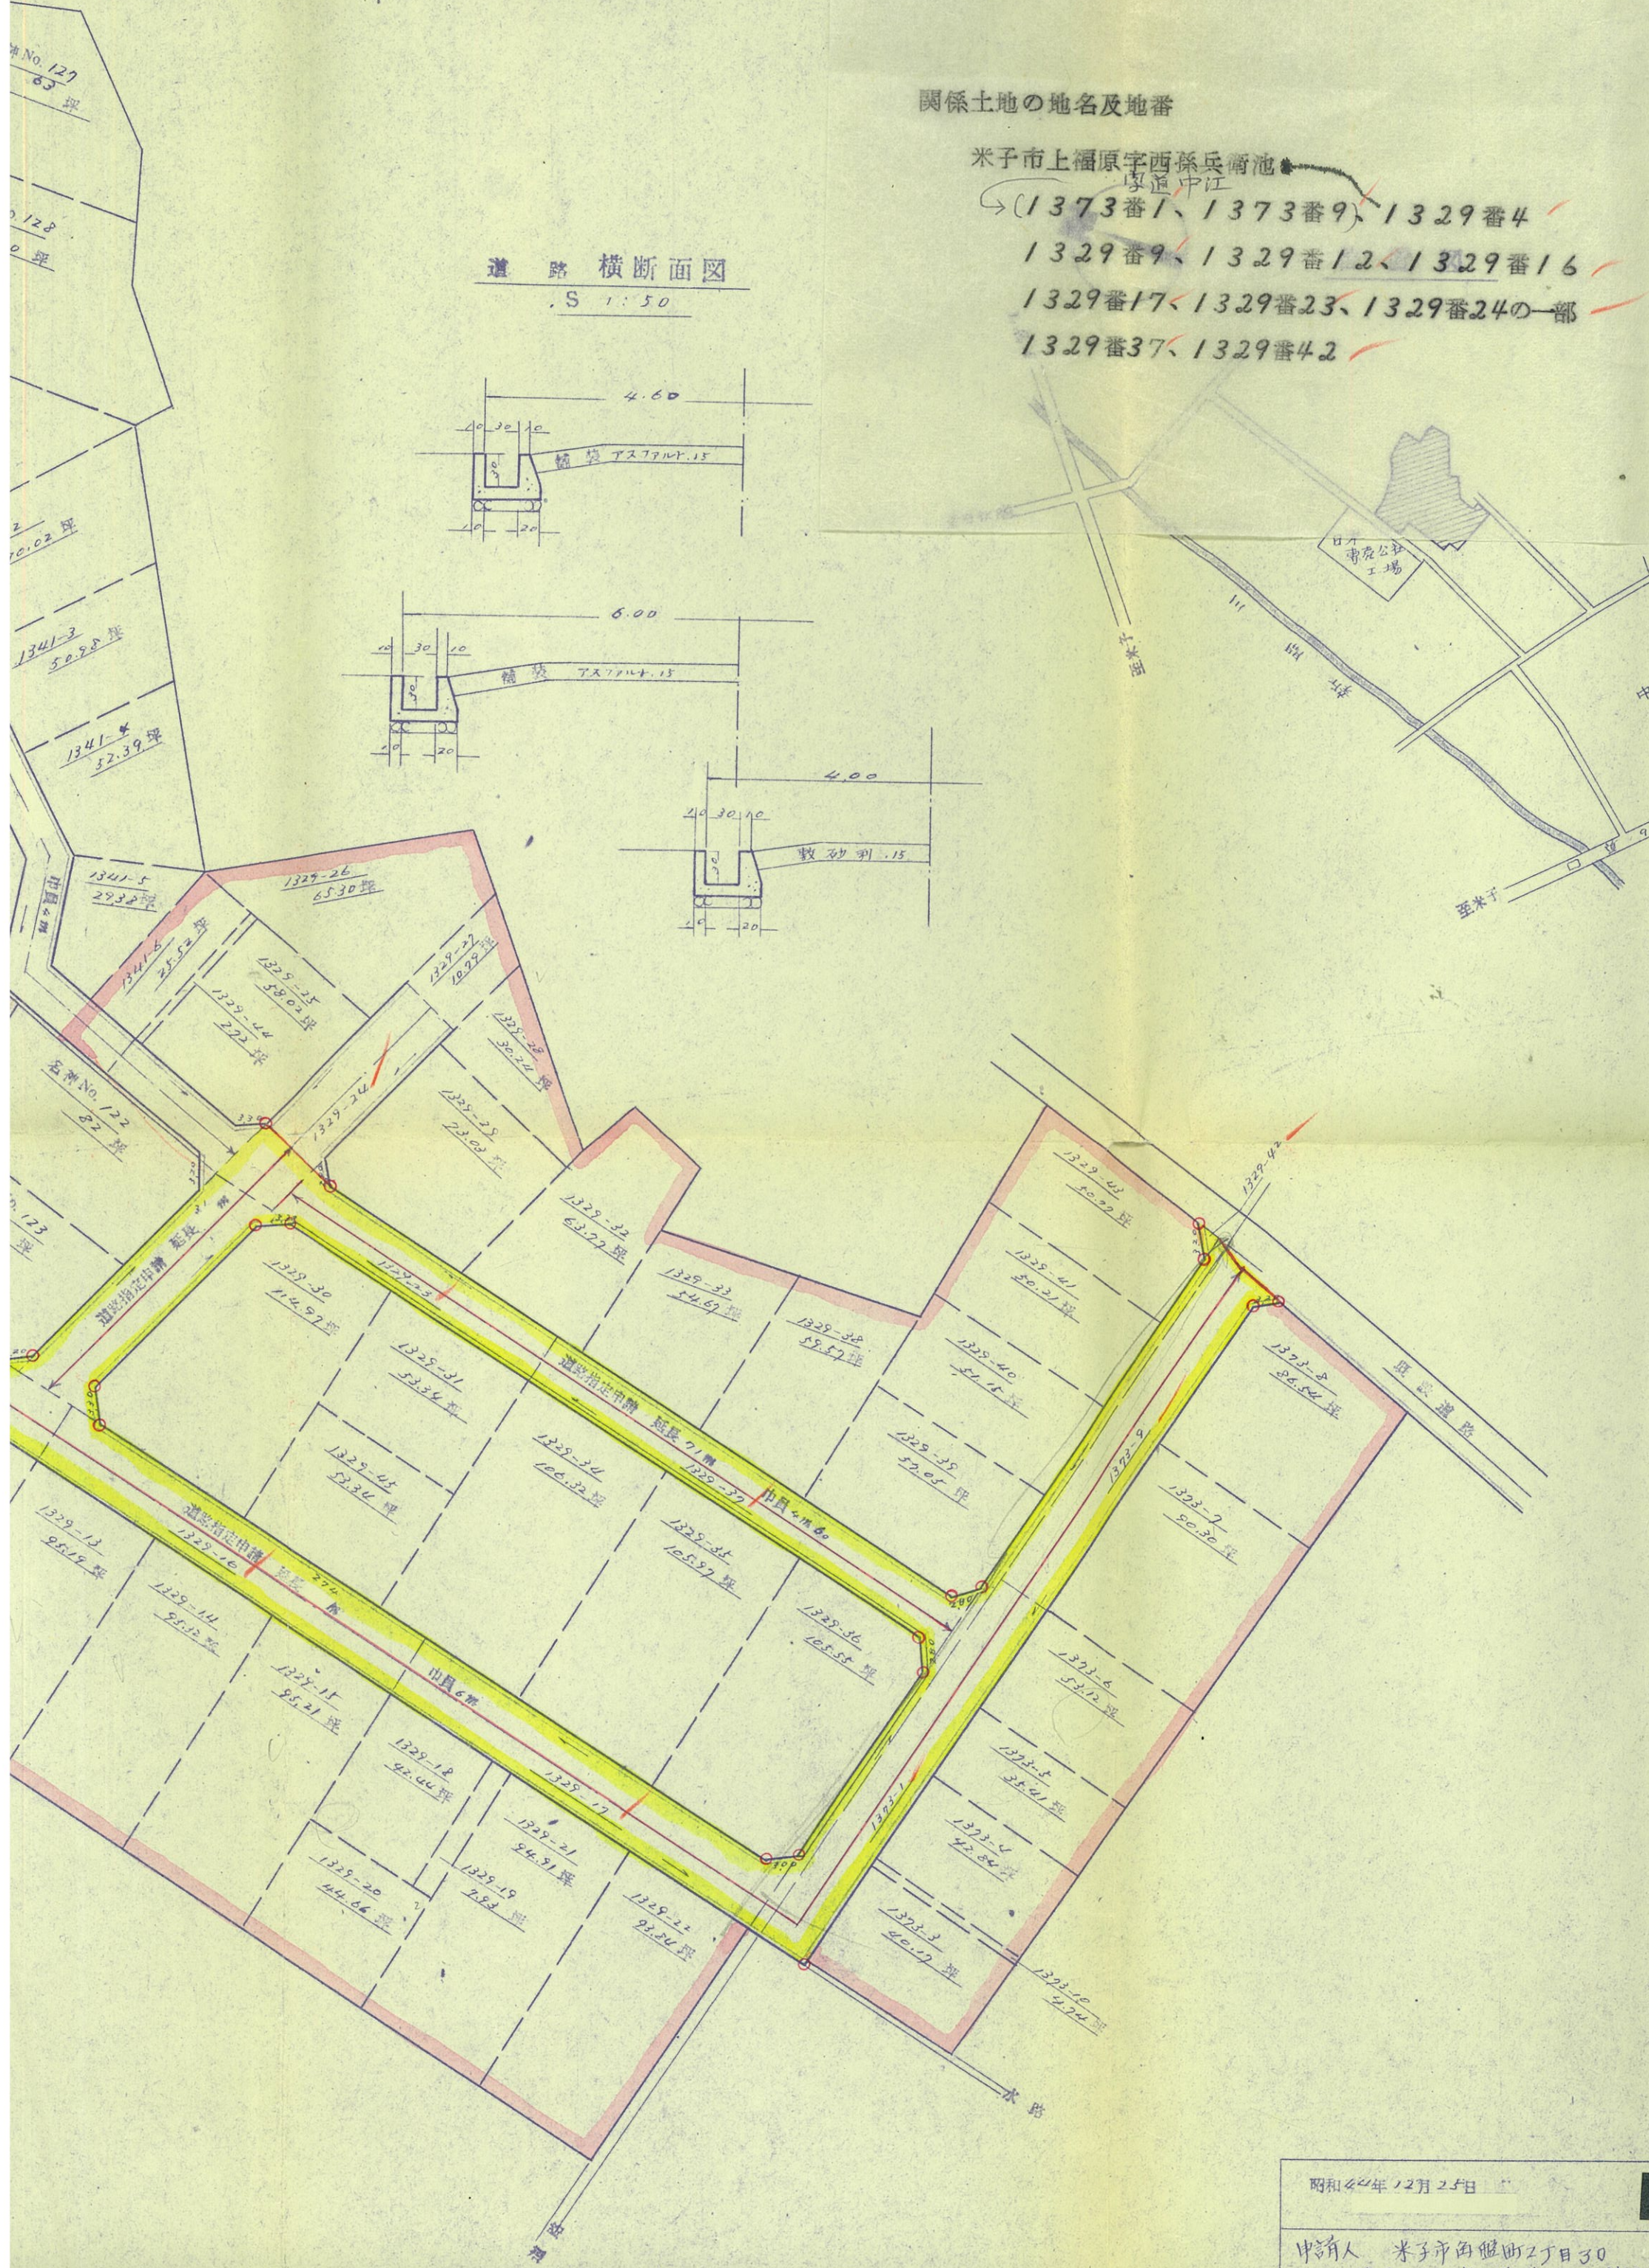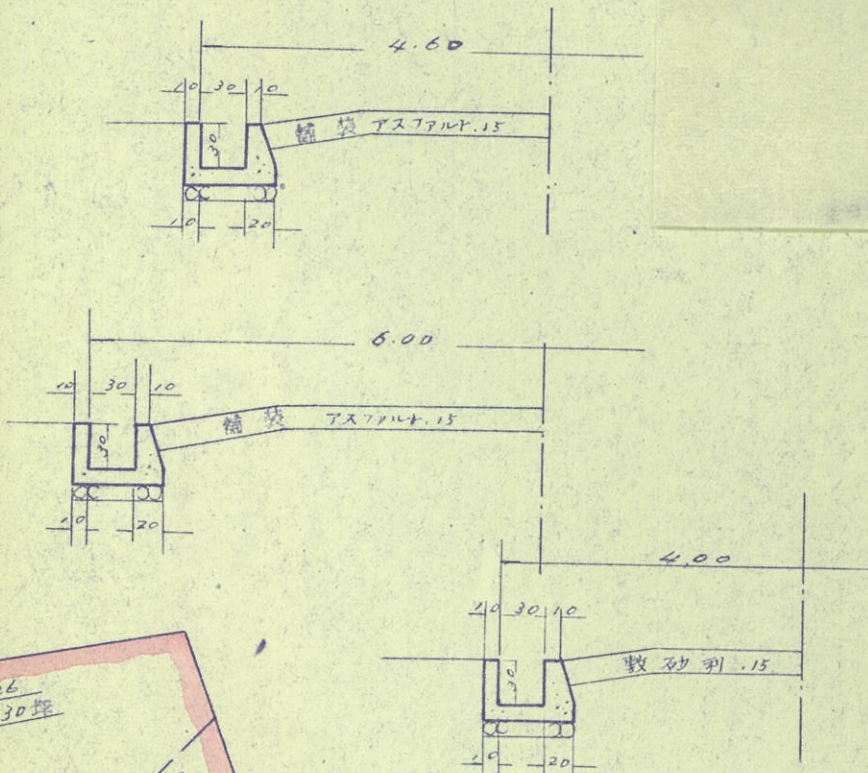

昭和44年12月25日

申請人 米子市角館町2丁目30
名神観光開発株式会社