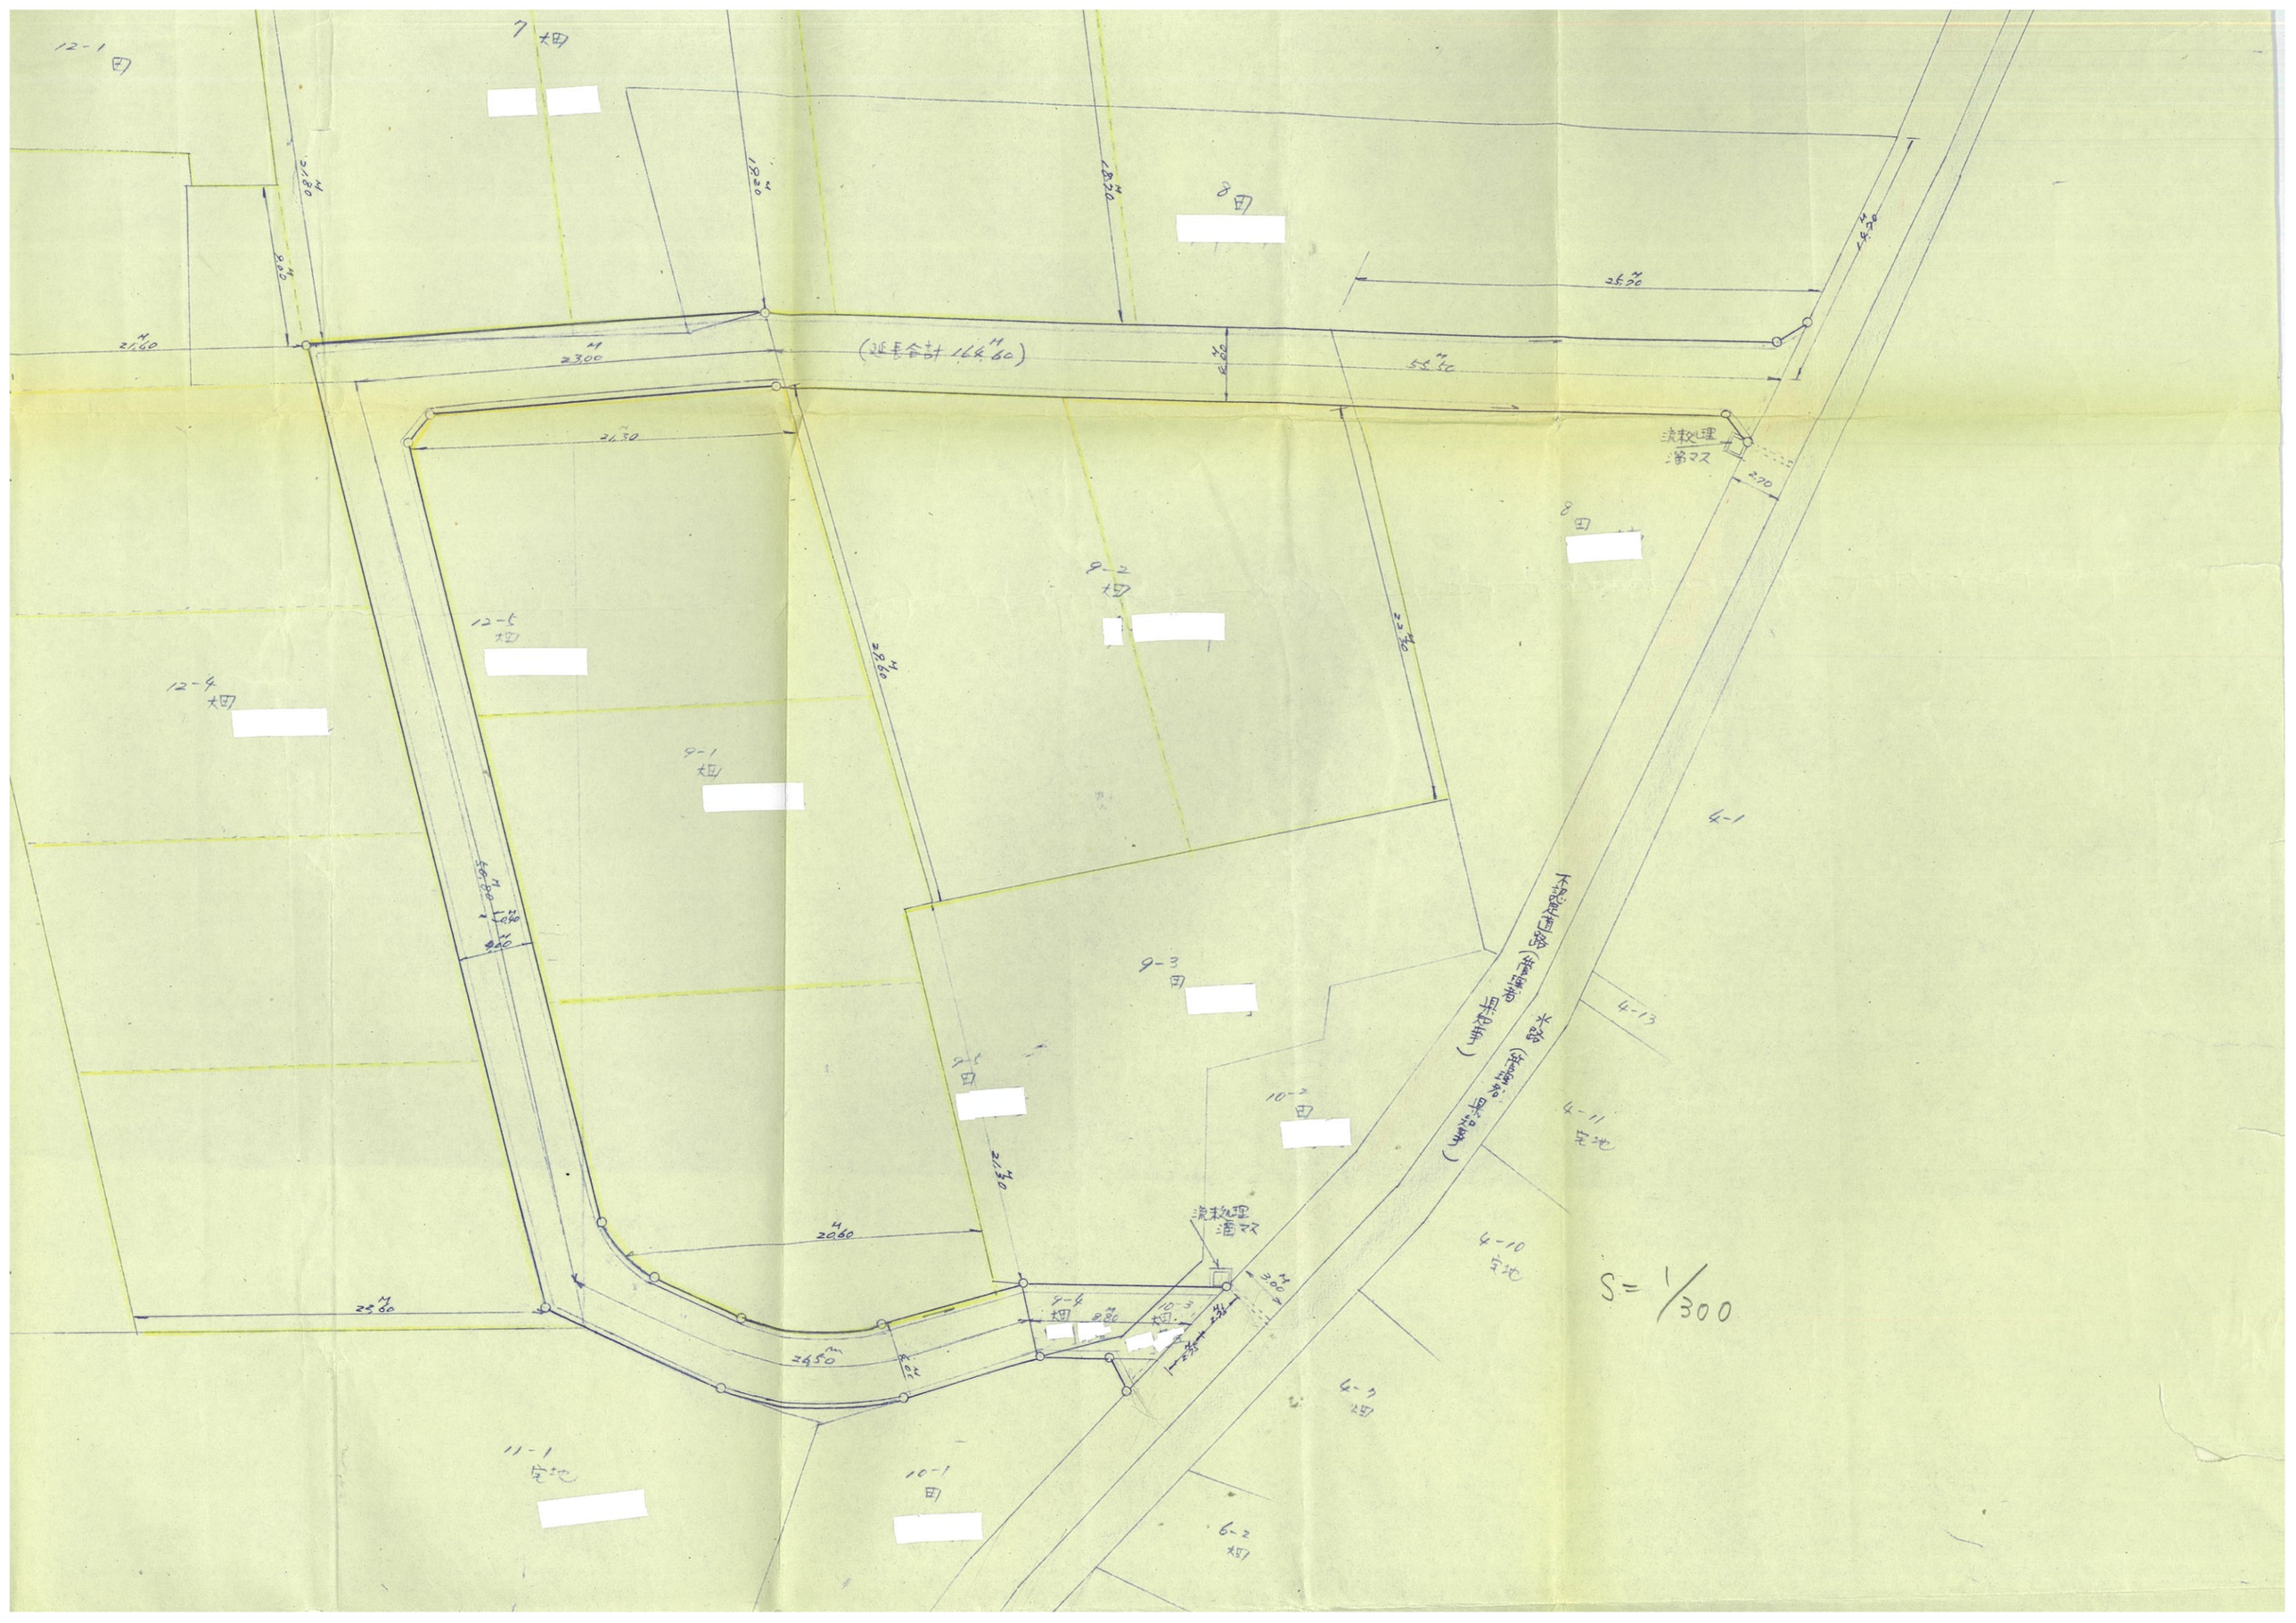

12-1 田
7 畑
8 田
(延長合計 164.60)
23.00
21.30
25.70
14.70
流末処理 溜マス
2.70
8 田
9-2 畑
12-5 畑
12-4 畑
9-1 畑
4-1
9-3 田
4-13
9-5 田
10-2 田
4-11 宅地
流末処理 溜マス
4-10 宅地
S=1/300
9-4 畑
10-3 畑
4-7 畑
11-1 宅地
10-1 田
6-2 畑