


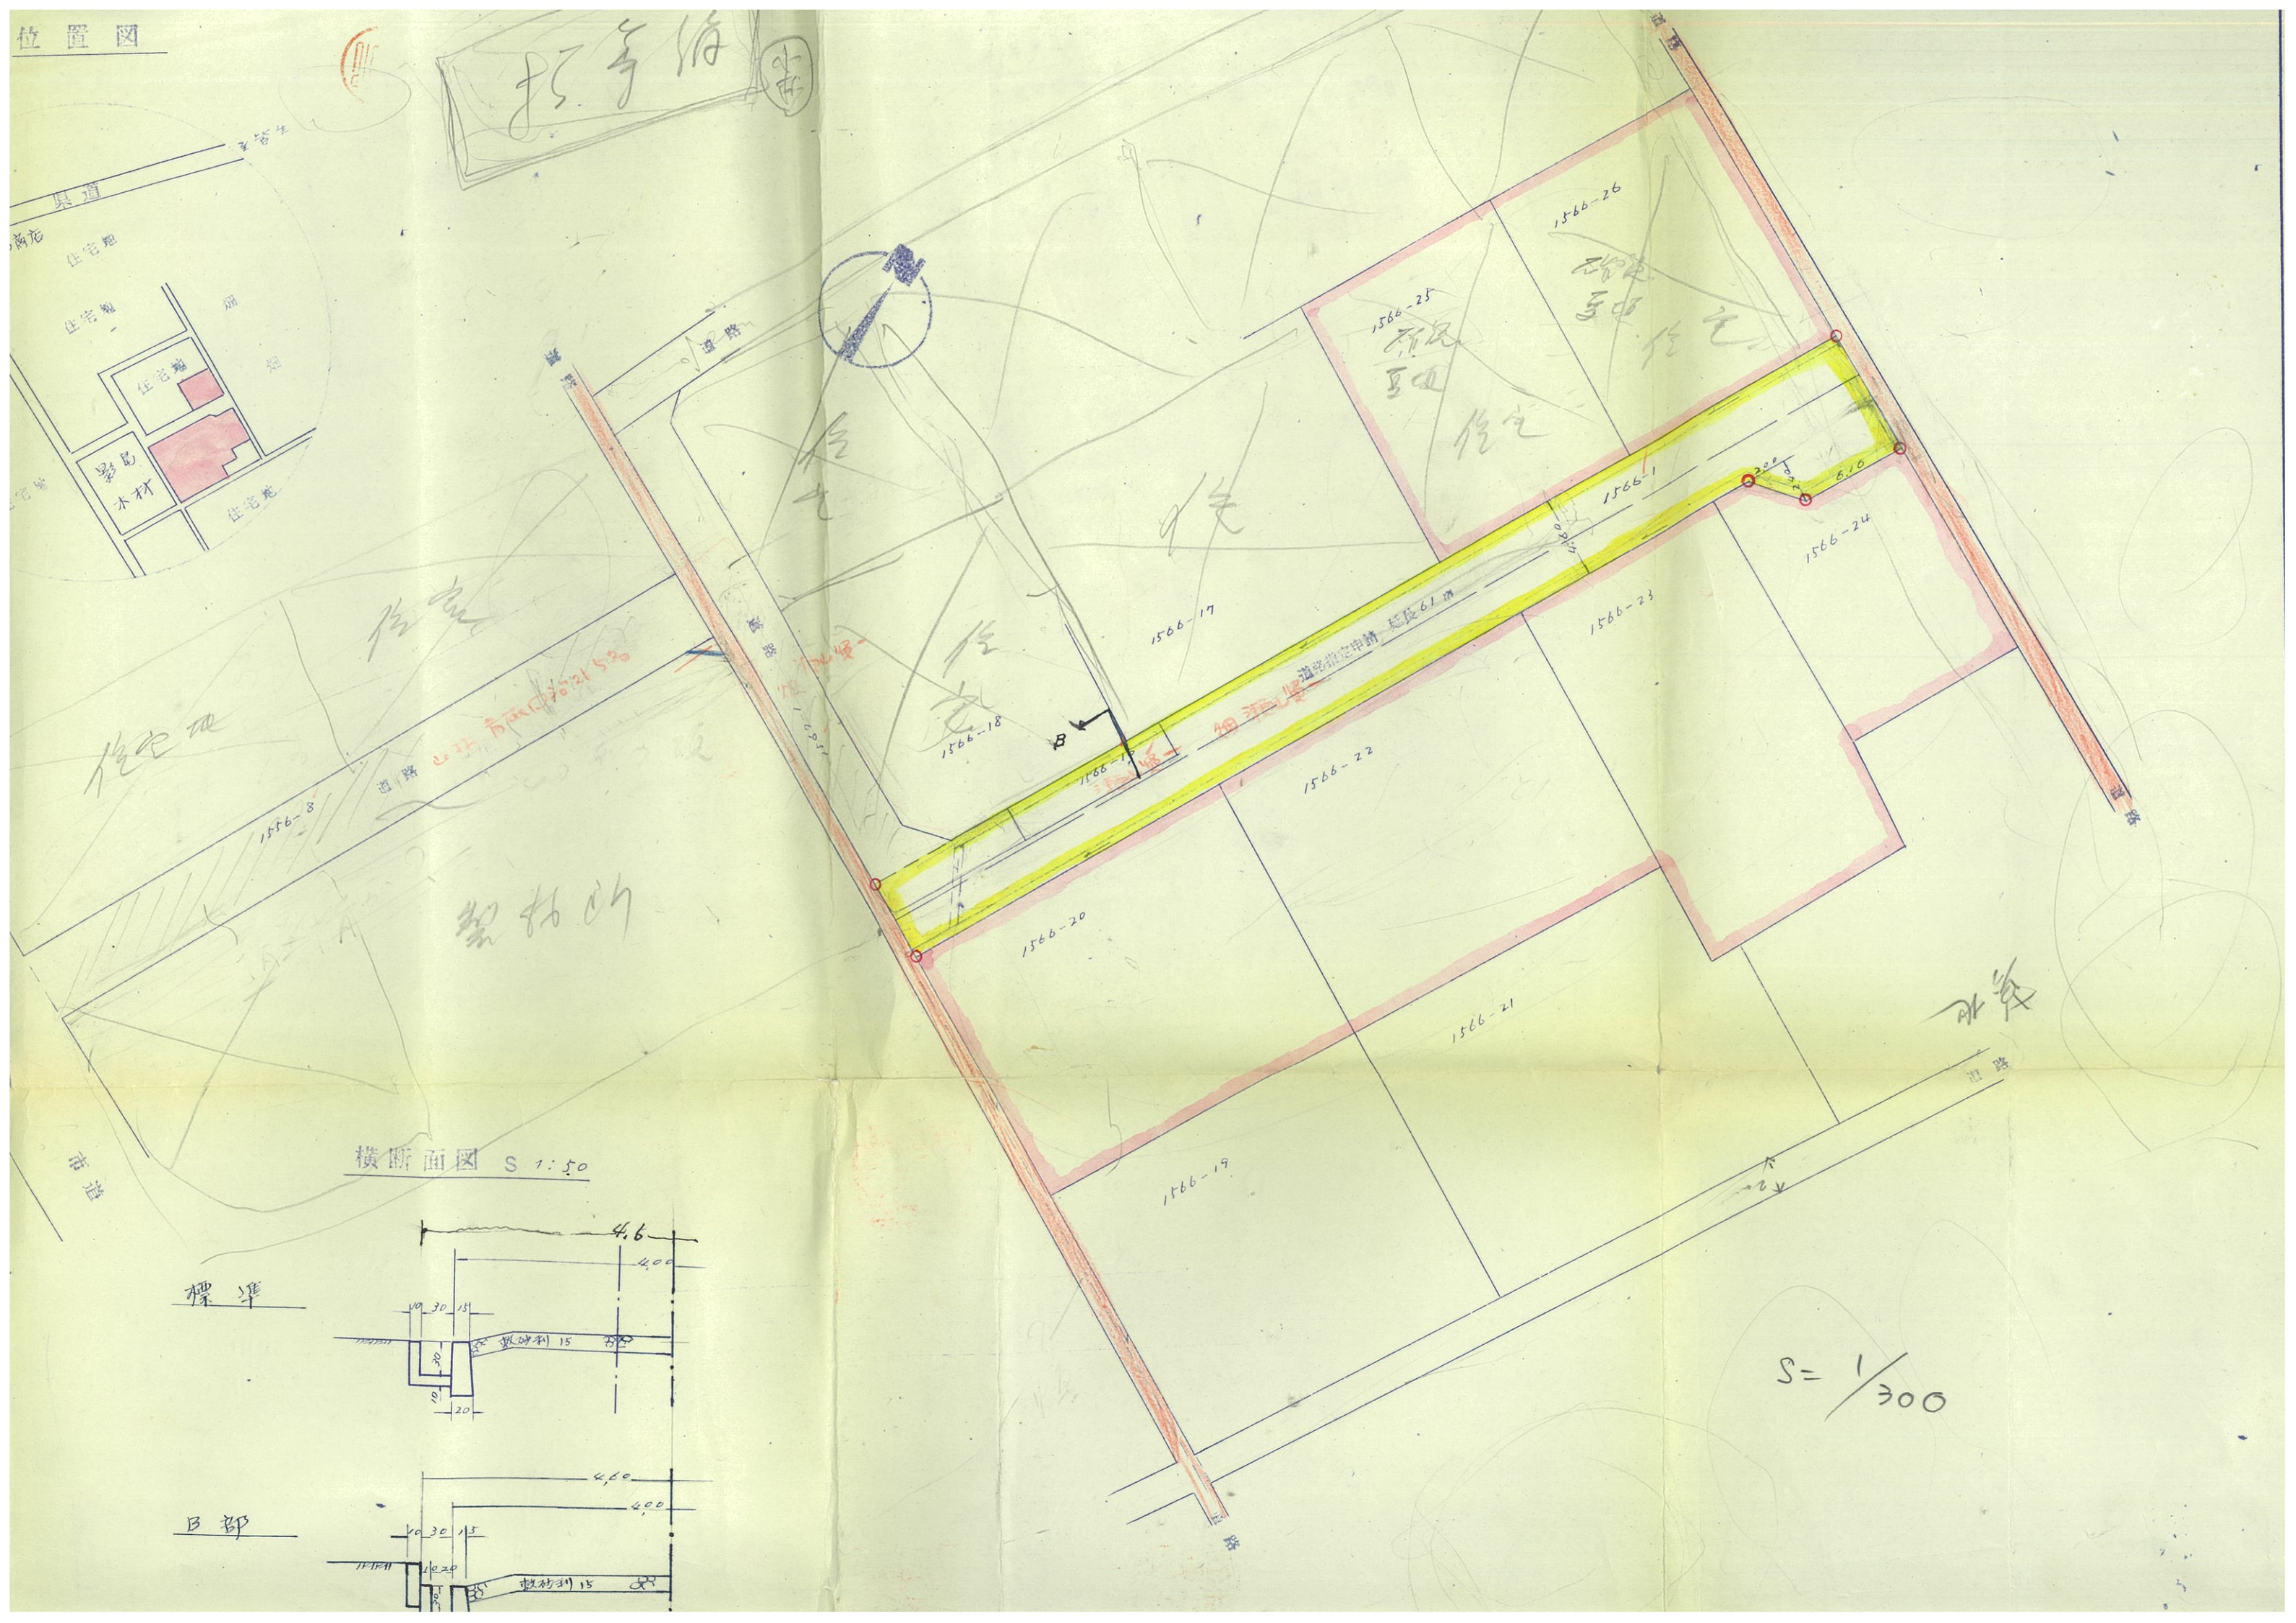

横断面图 S 1:50

標準

B部

$$S = \frac{1}{300}$$