


20.46
(19.60)
A200% 管束工
L=60'10"
28-7 山林 大山麓(林)

地籍図 $S = \frac{1}{800}$

建築基準法第42条に基づく道路の位置の申請書
申請者 埼玉県川口市 大山麓工業株式会社
代表取締役 松本 豊
作成者 同上
TEL 0594(2) 5915

道路位置標識
324-1 標 1000 尺 62.60m
54.2 所 $S = 1:500$

隅切部詳細図
 $S = 1:50$

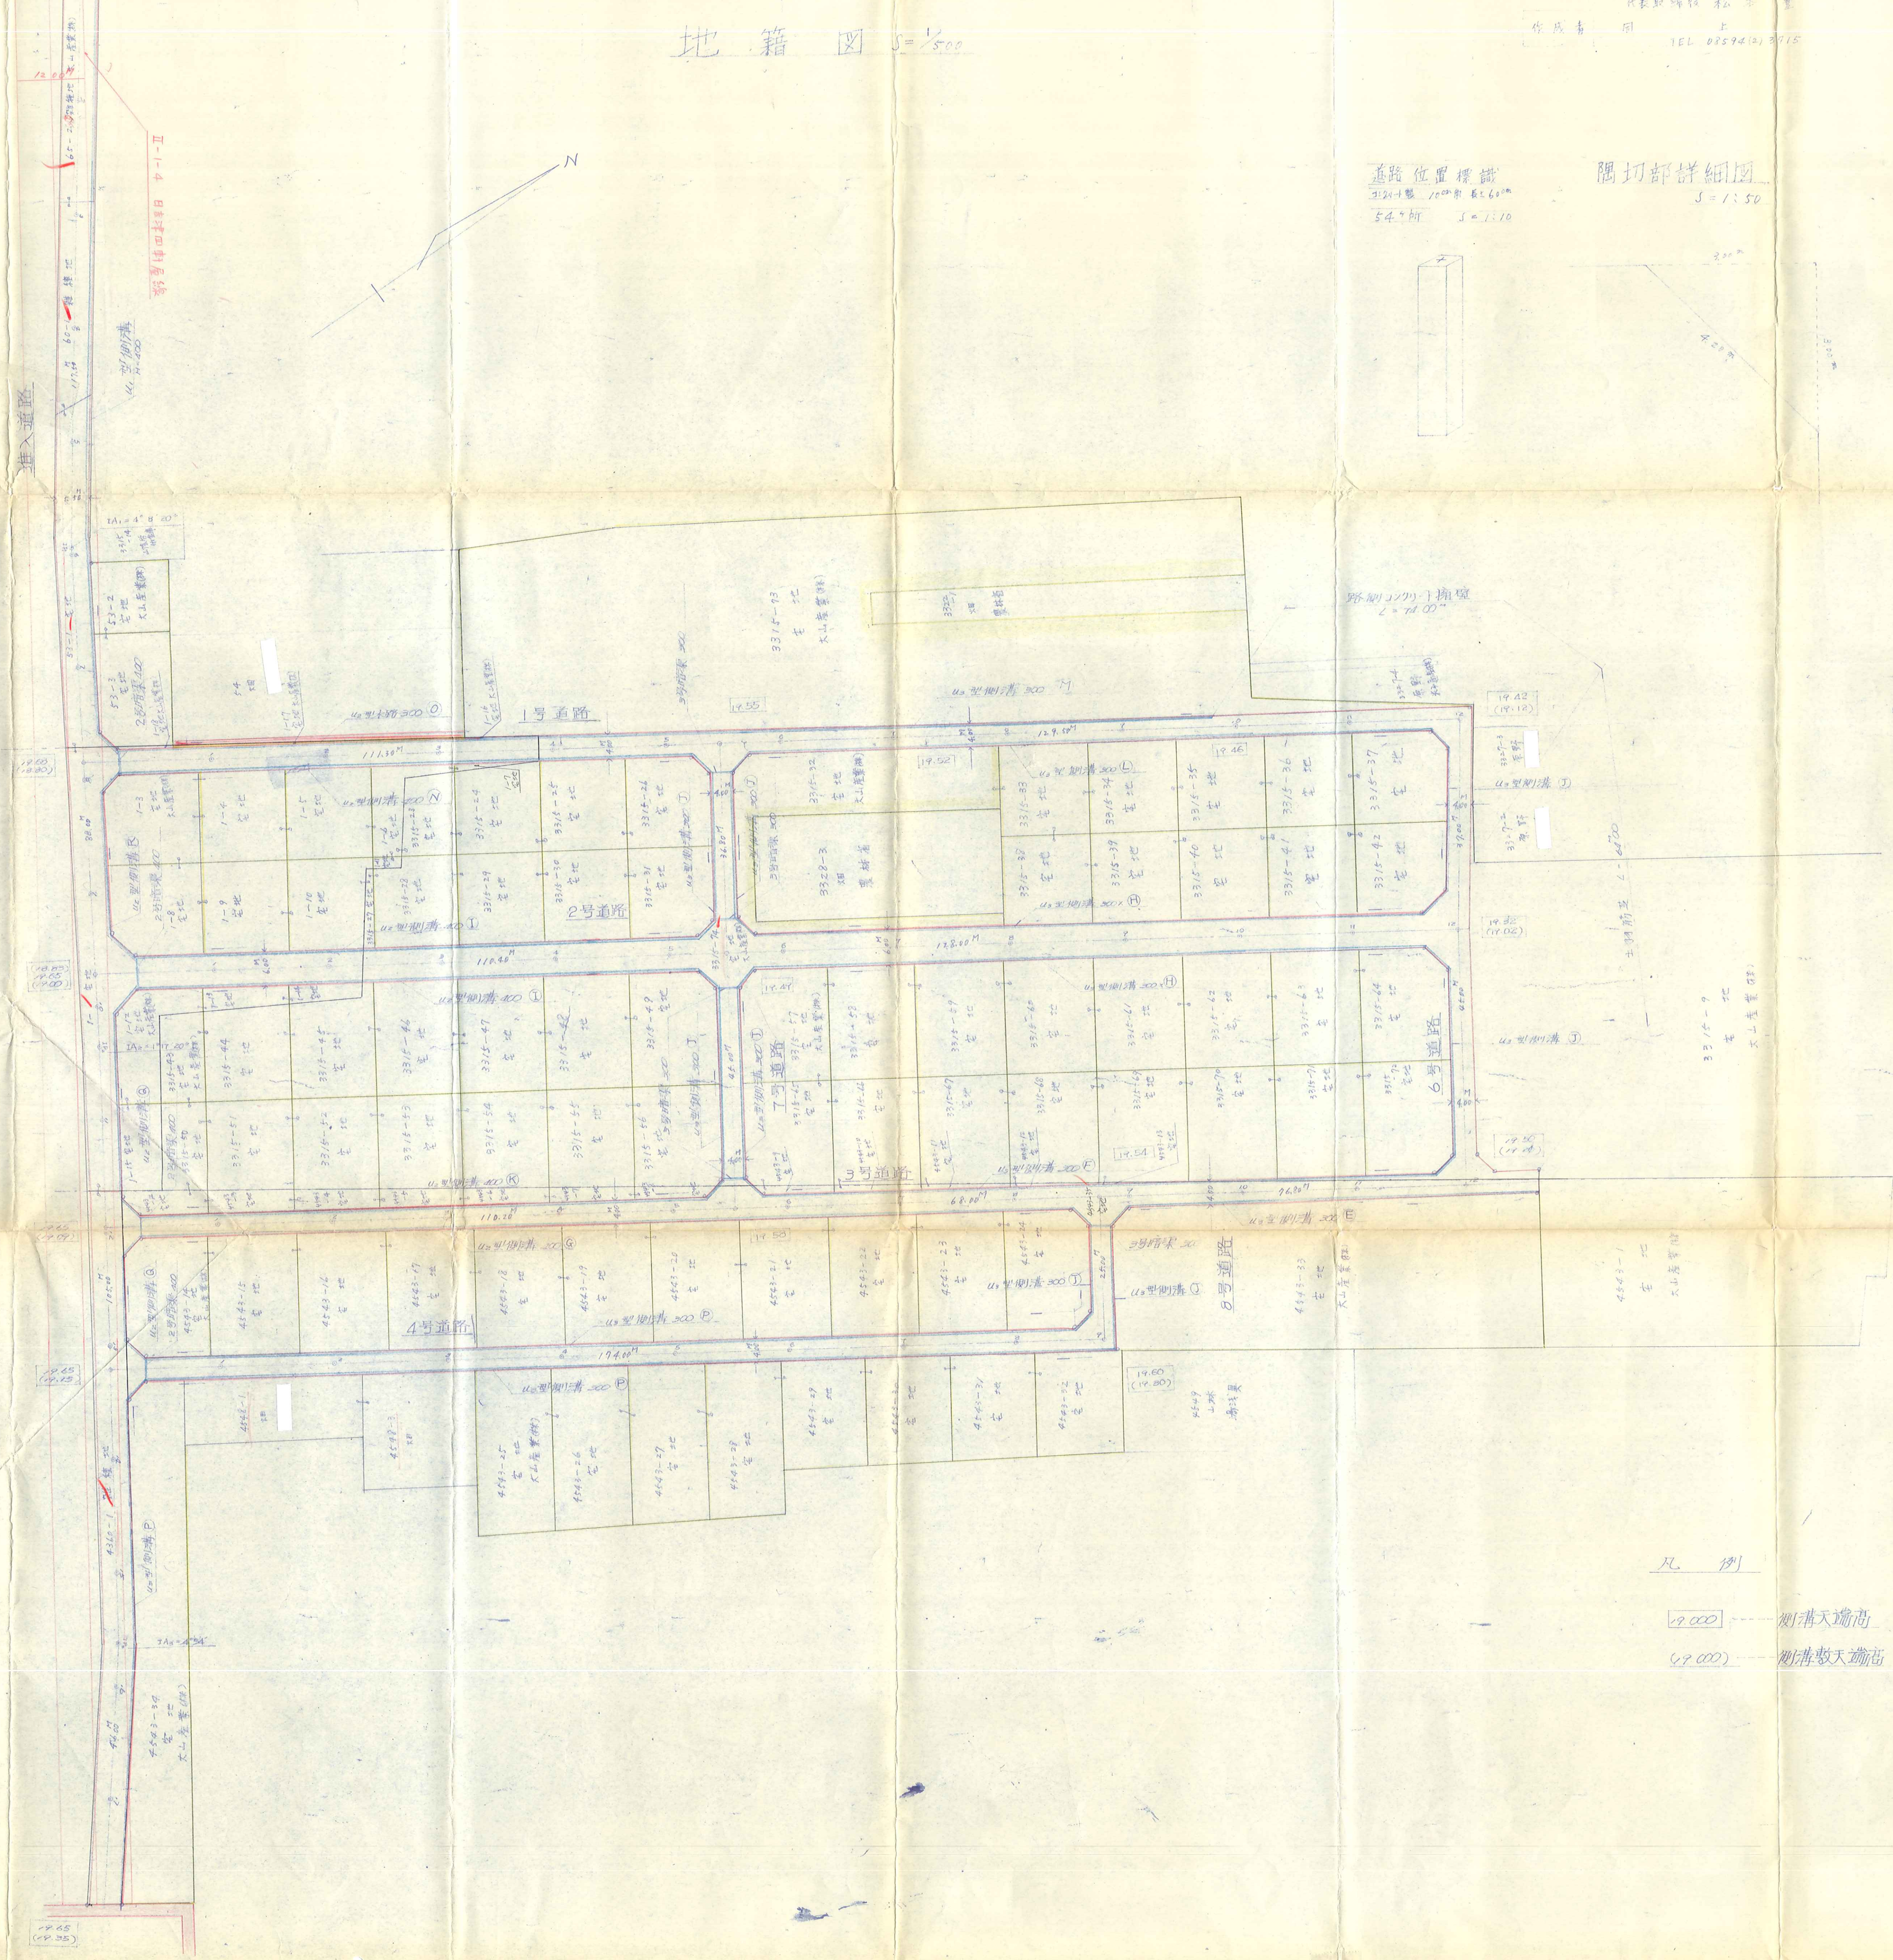

道路位置標識
324-1 標 1000 尺 62.60m
54.2 所 $S = 1:500$

凡例

19.00 刻溝天端高
19.000 刻溝敷天端高