

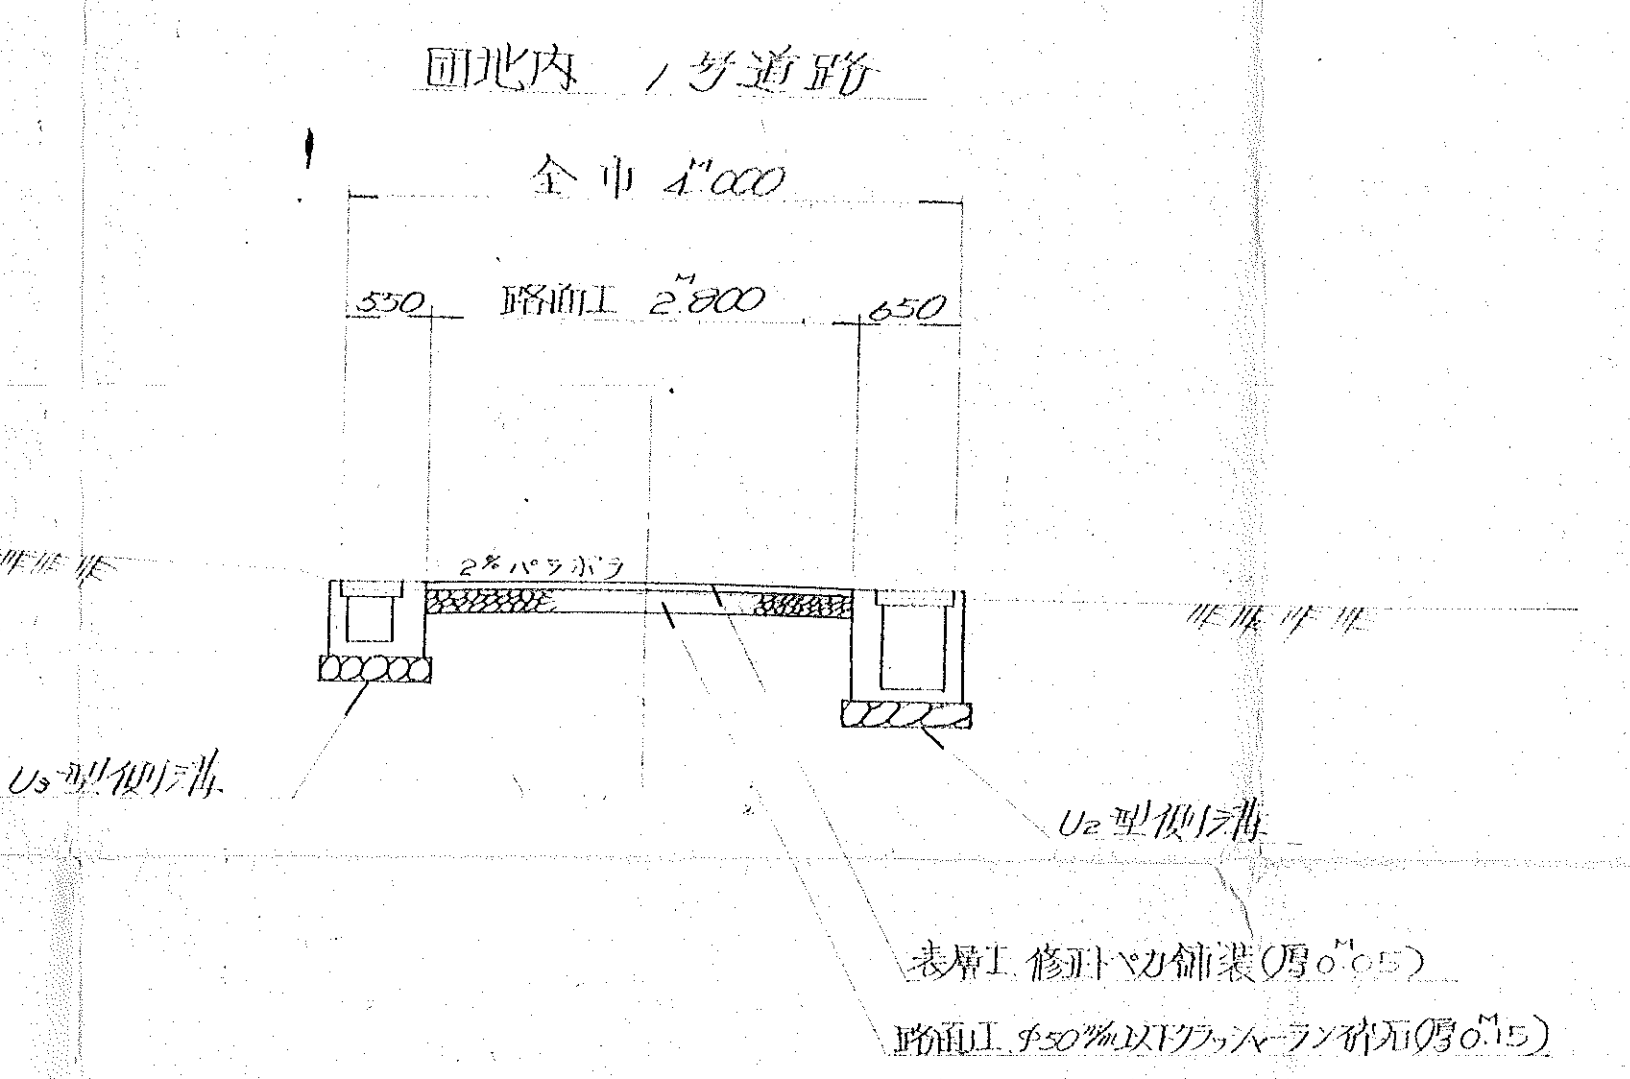
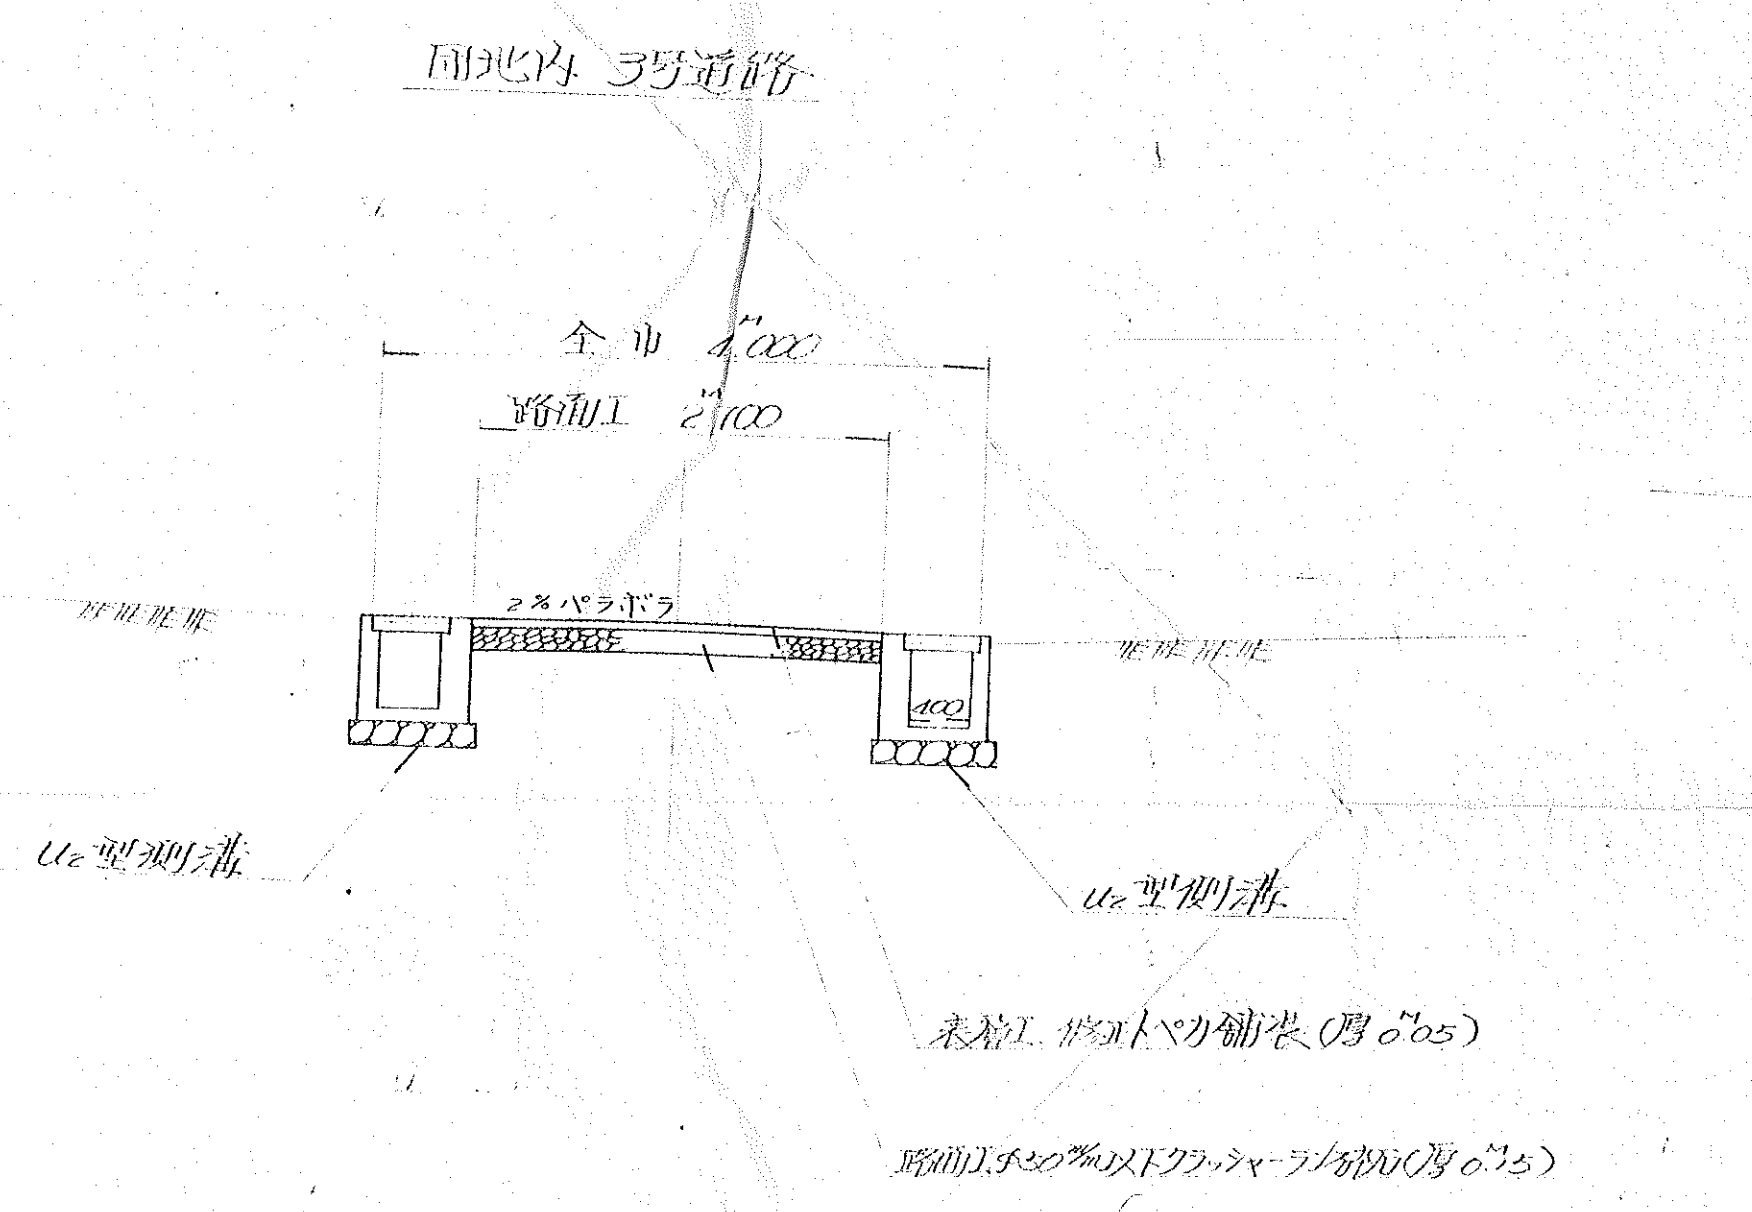
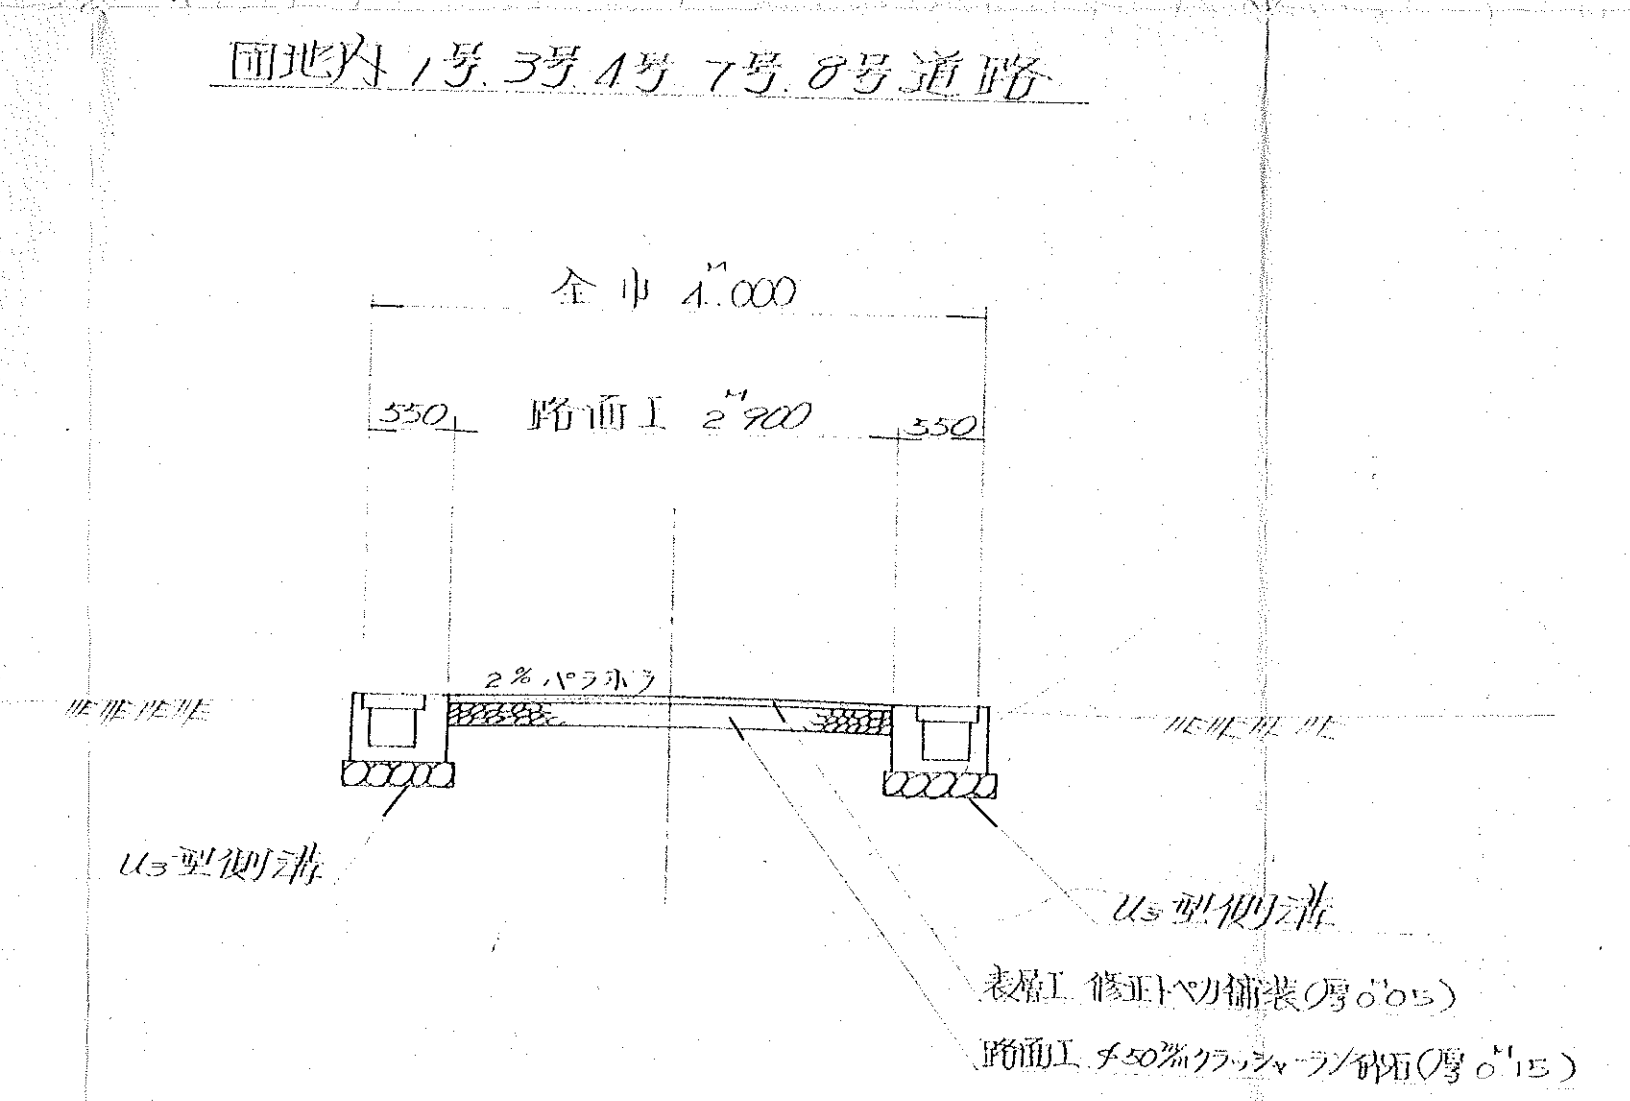
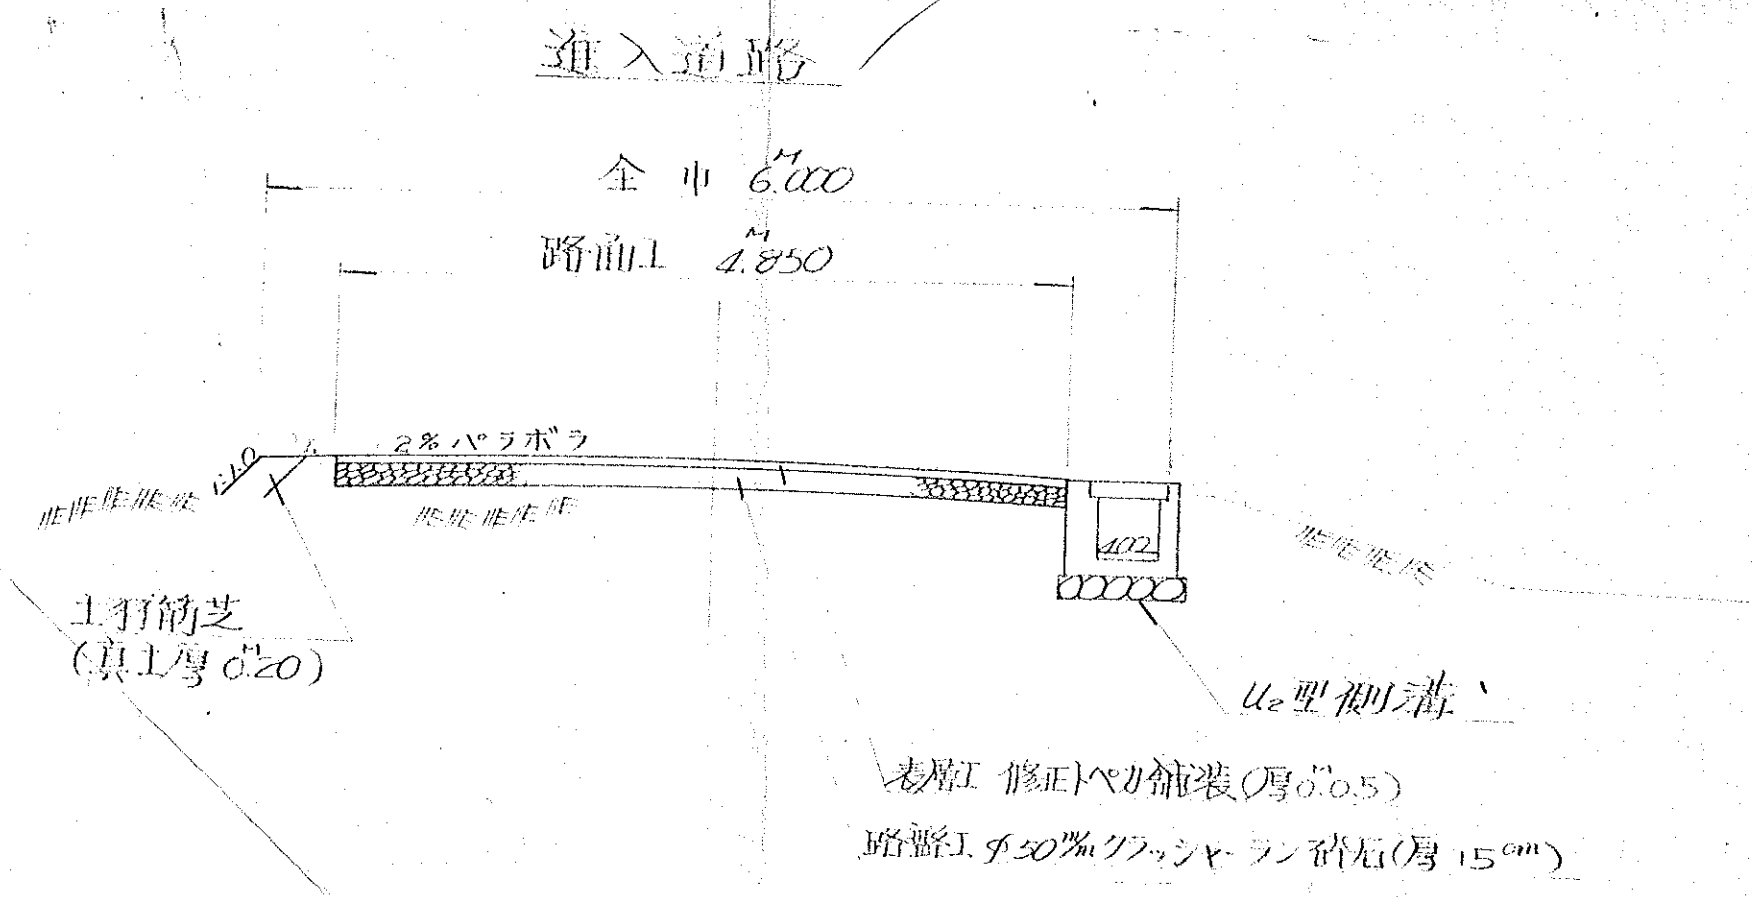
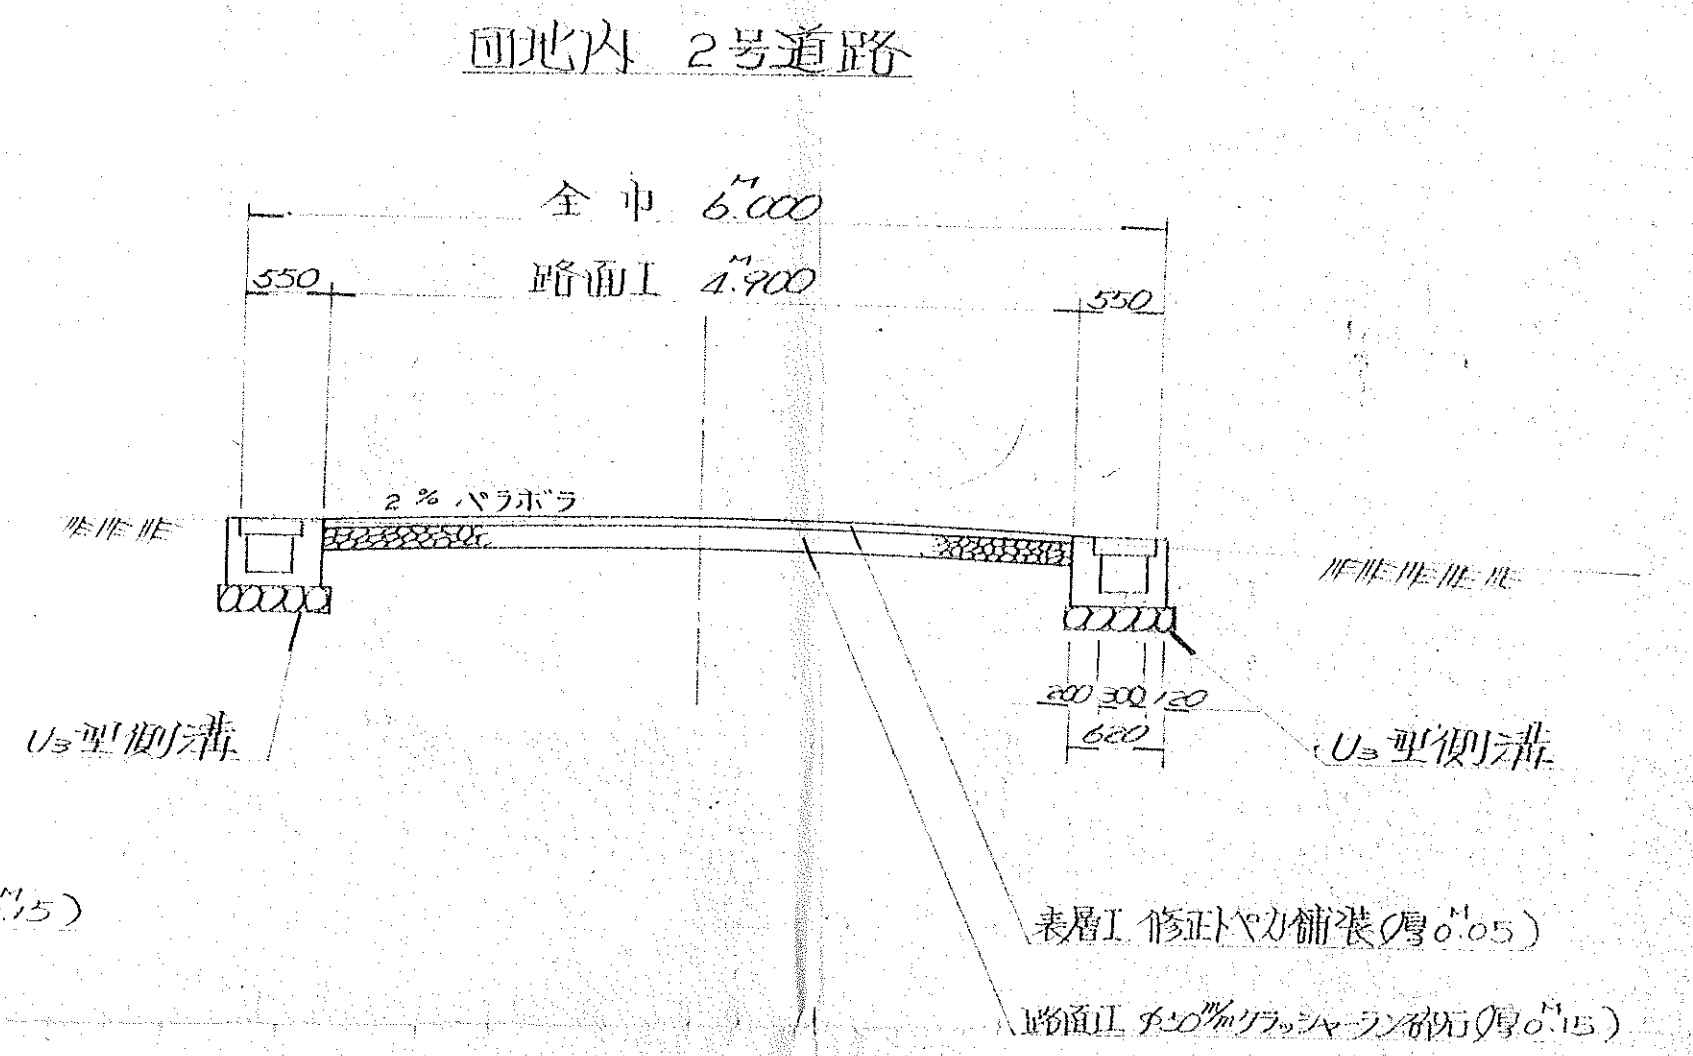


大山産業河崎住宅団地造成工事定規圖 $S = 1/50$

道路断面図

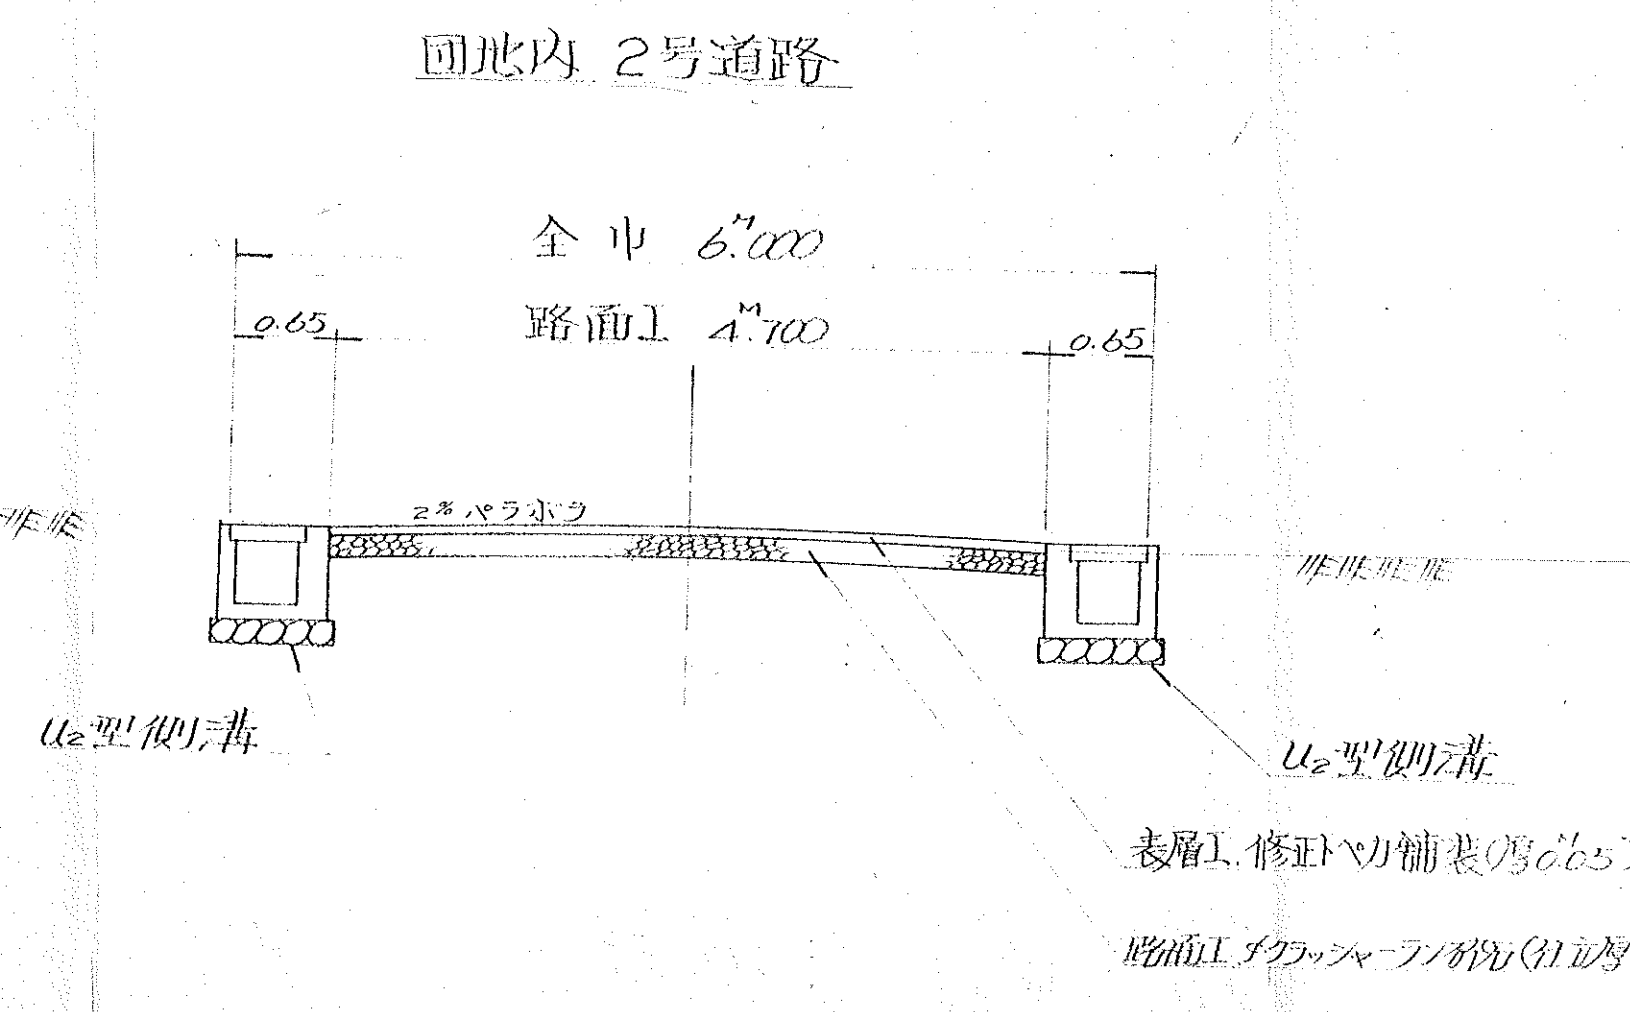

舗装工断面圖 $S = 1/20$

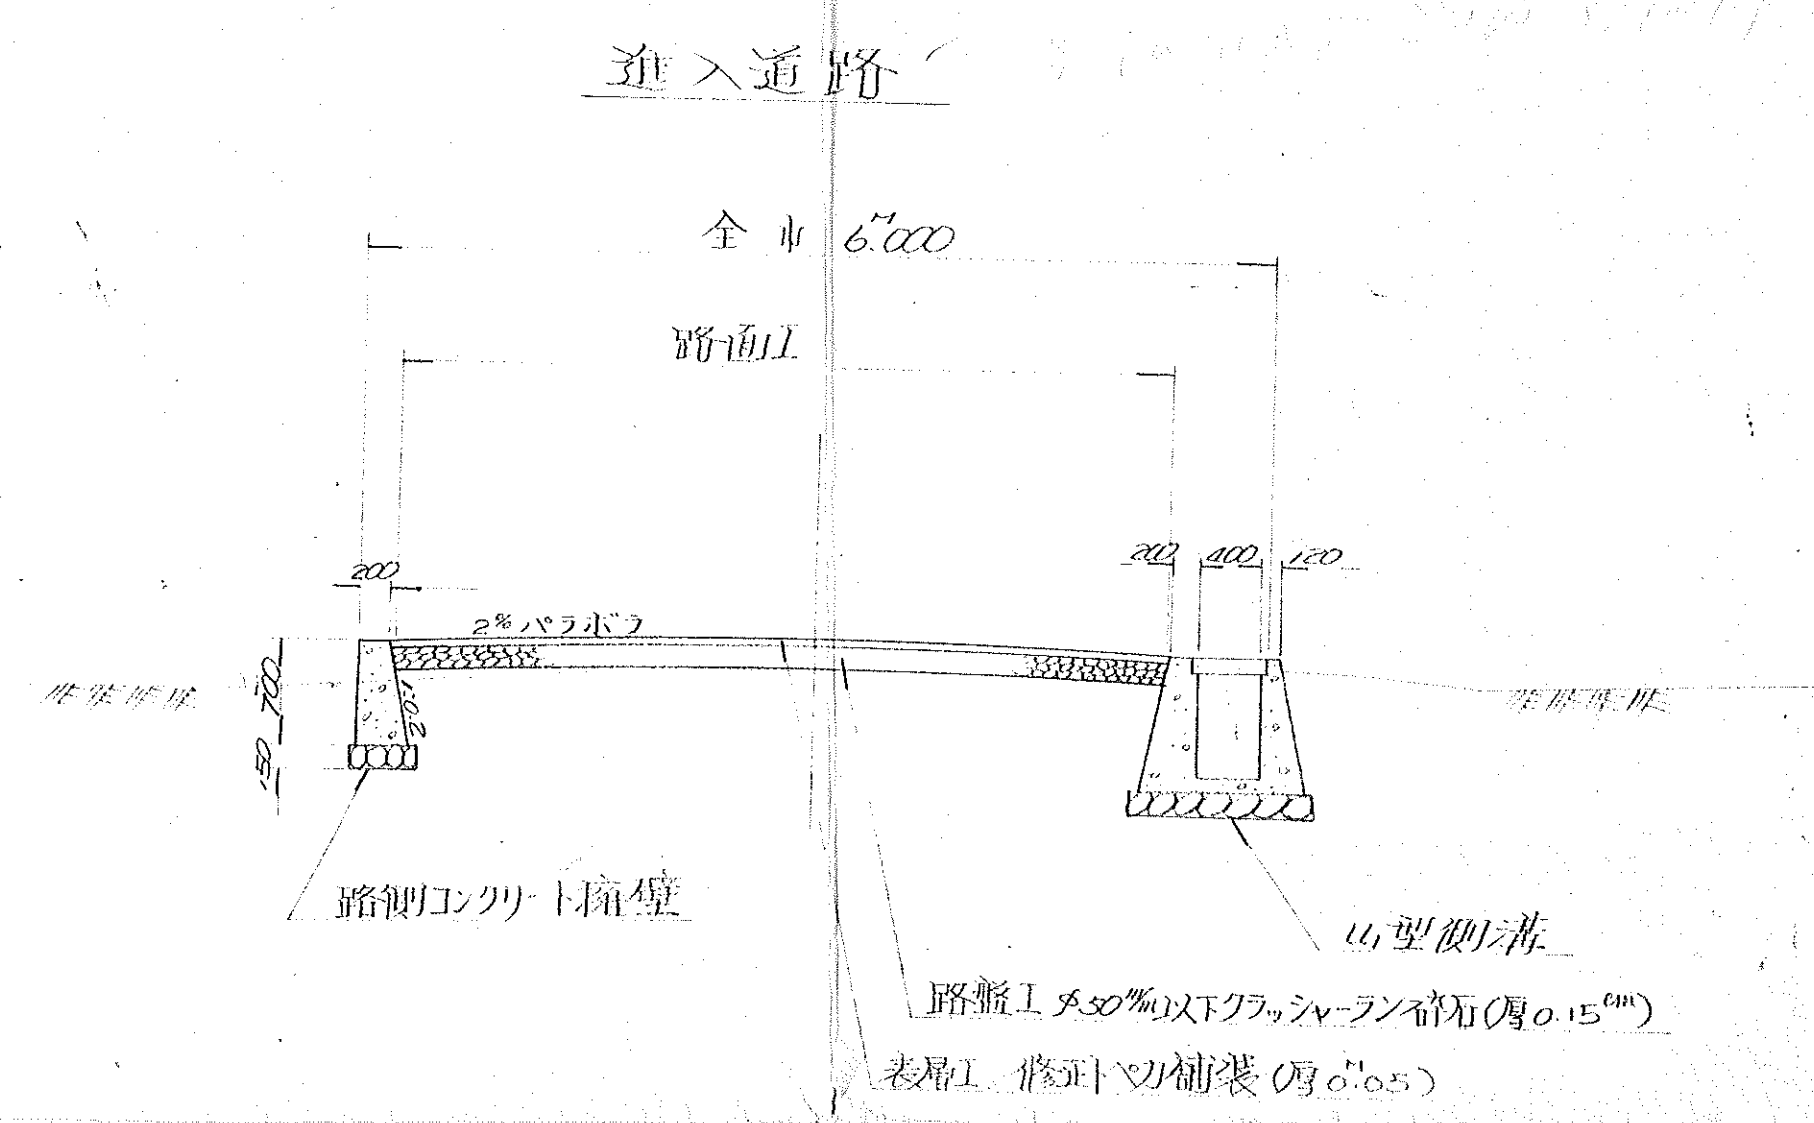