



附近見取図

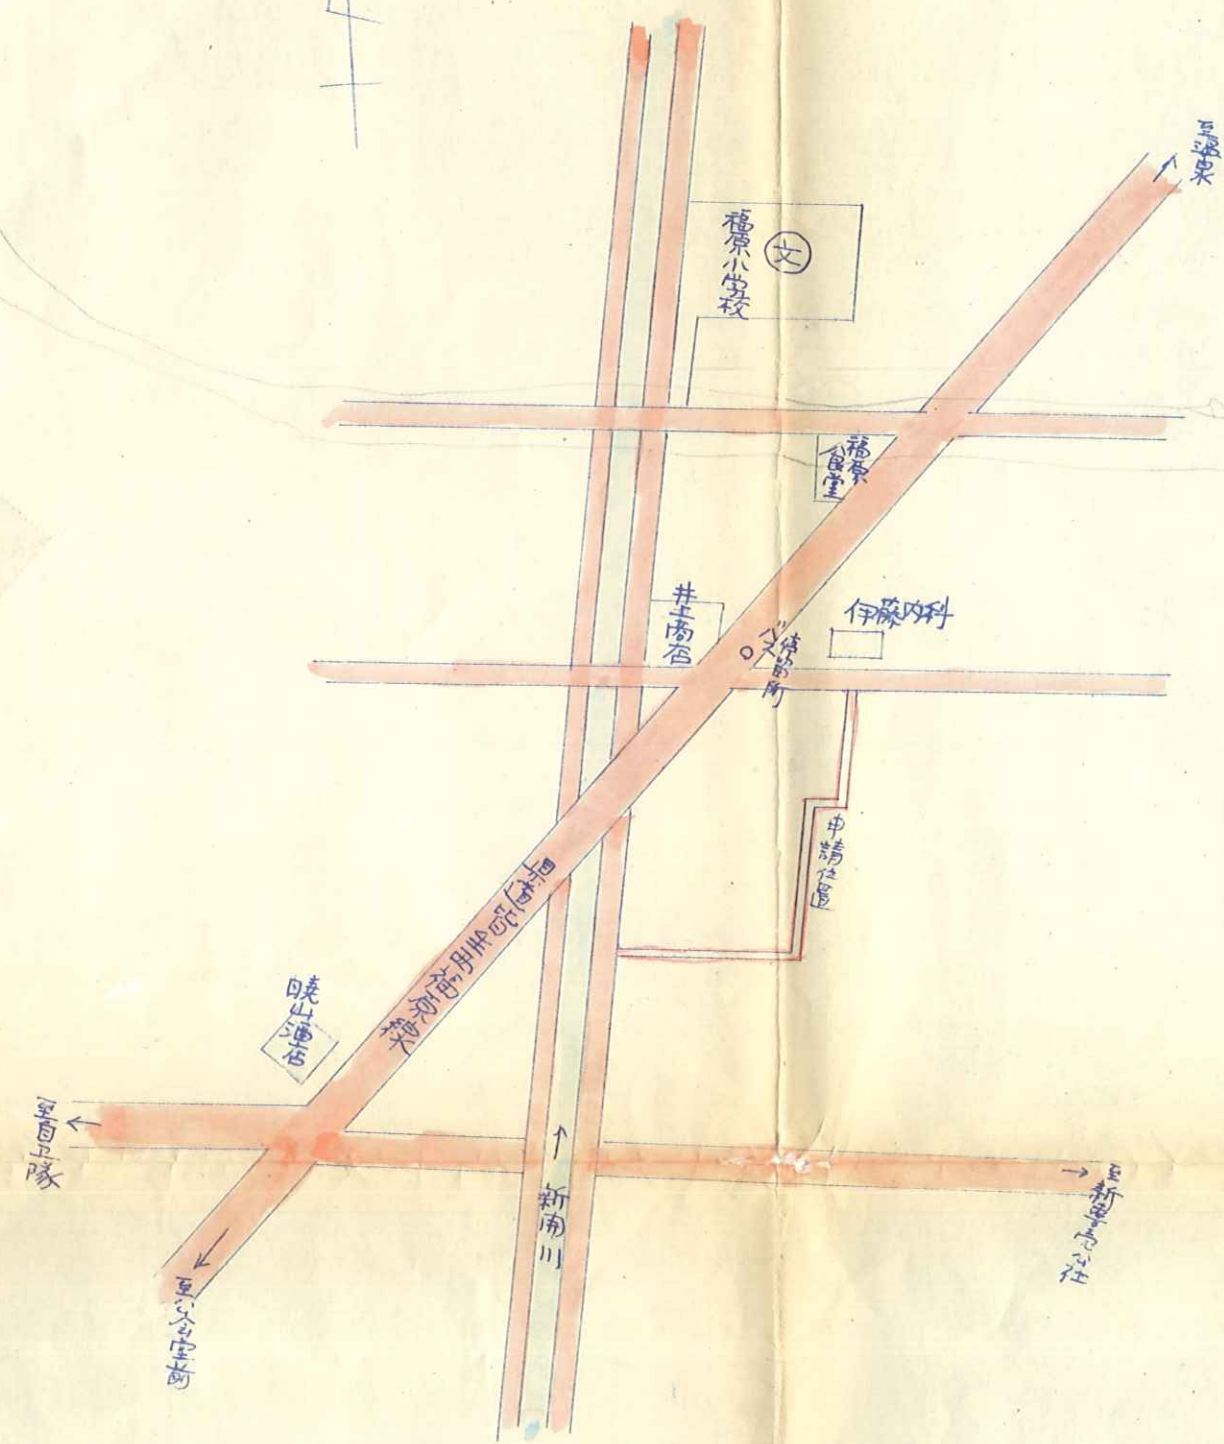


地籍図

縮尺 1/300

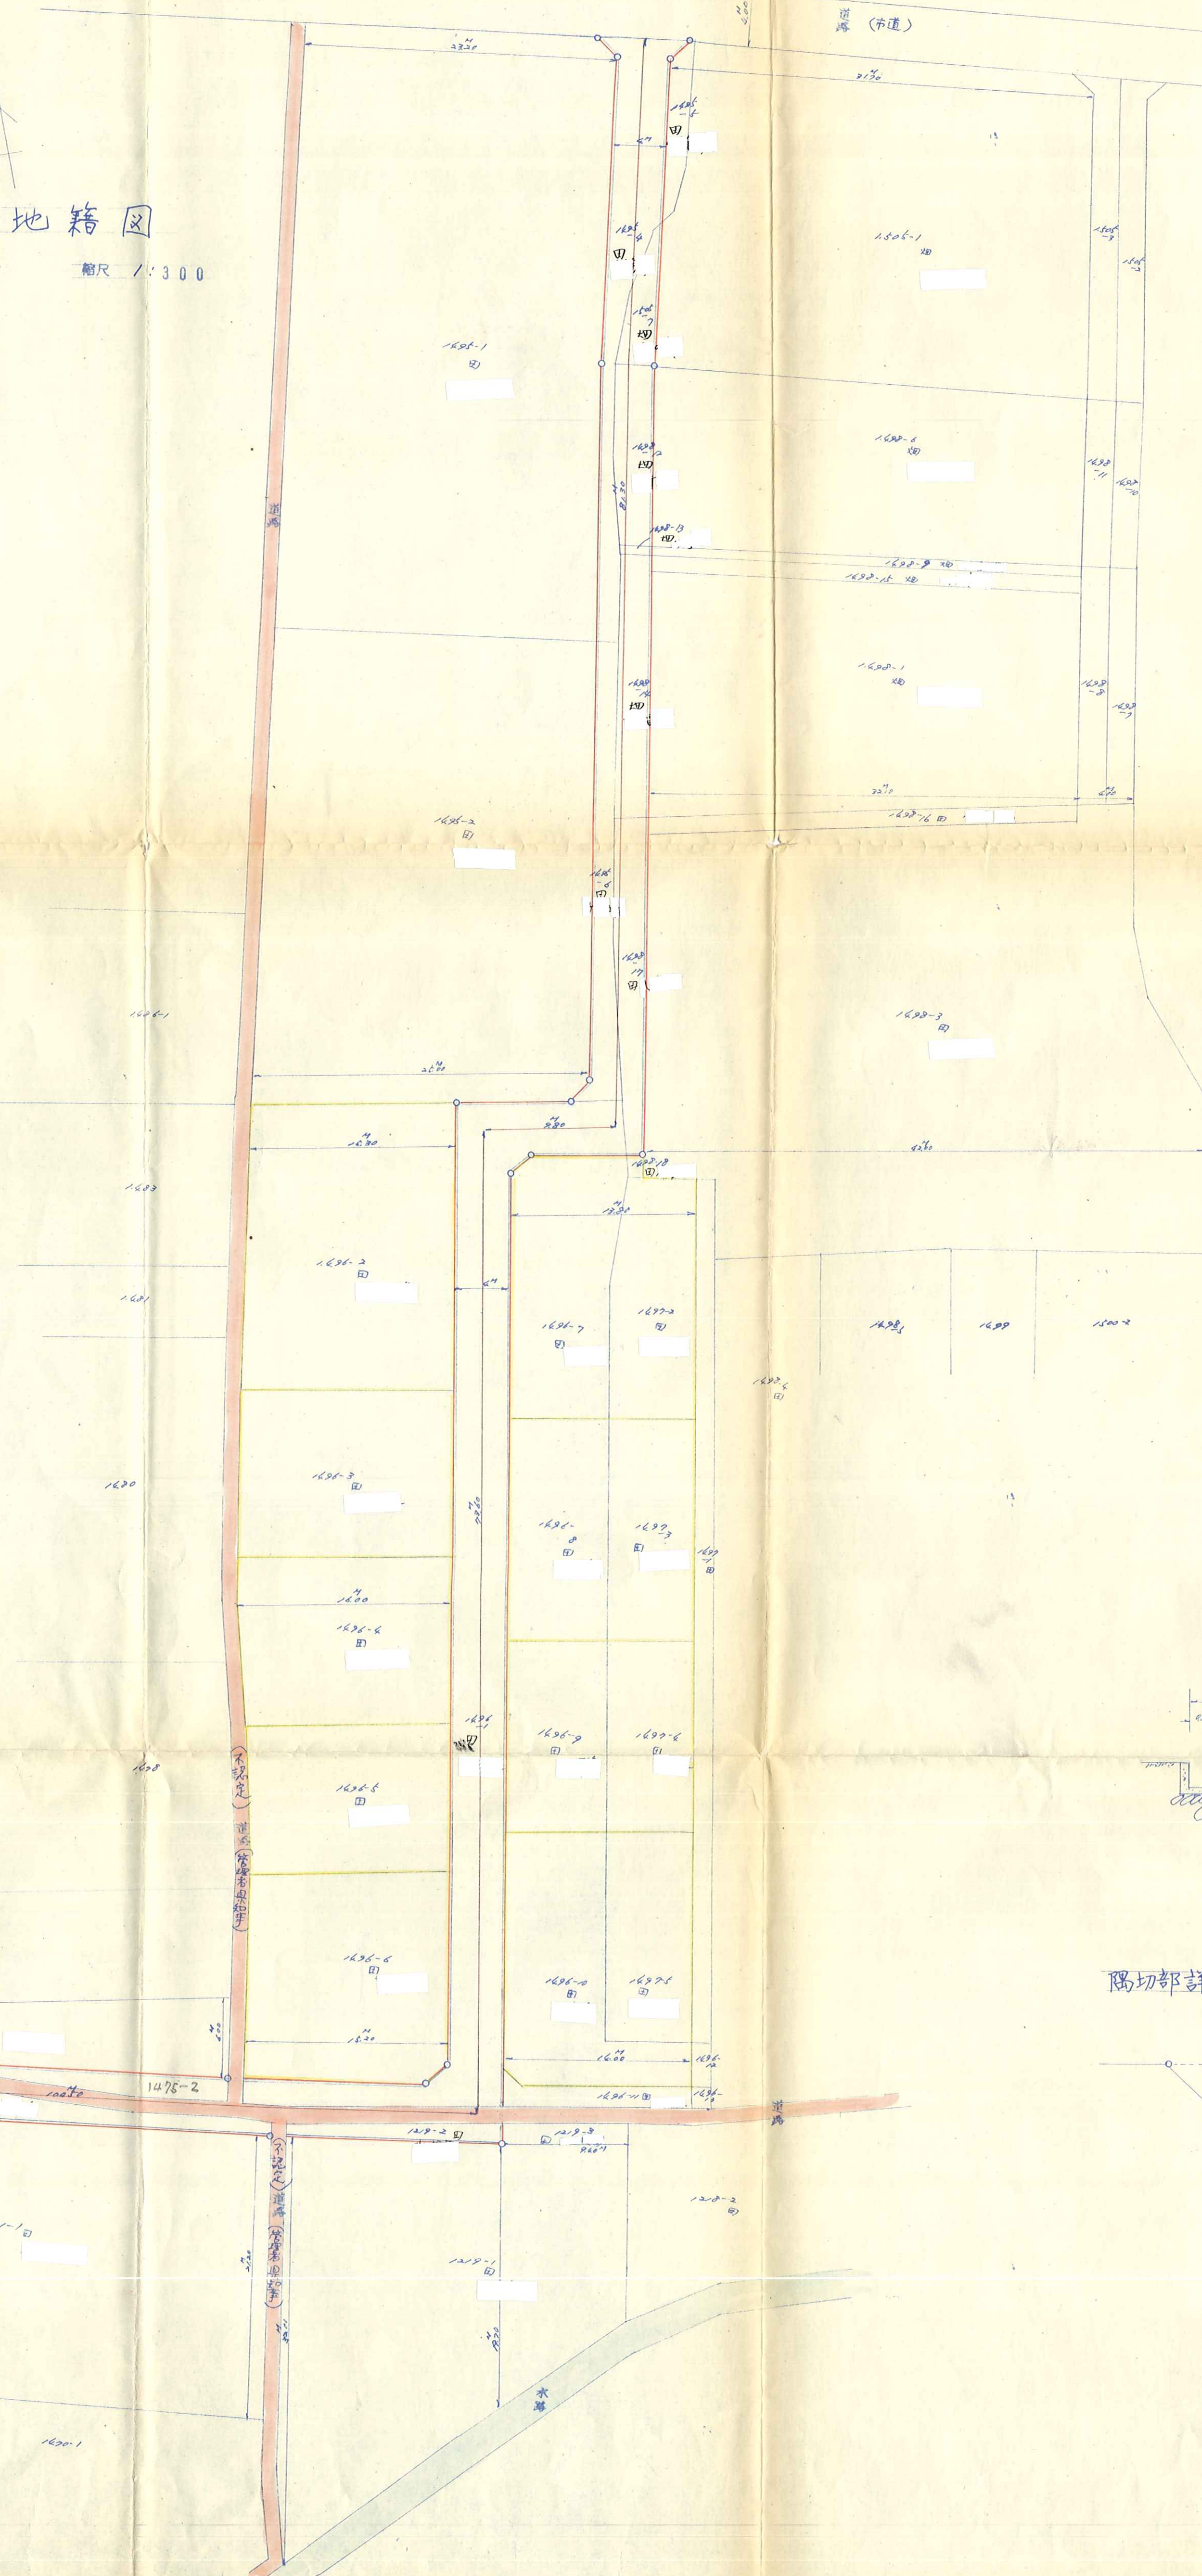


道路標準断面図

縮尺 1/50

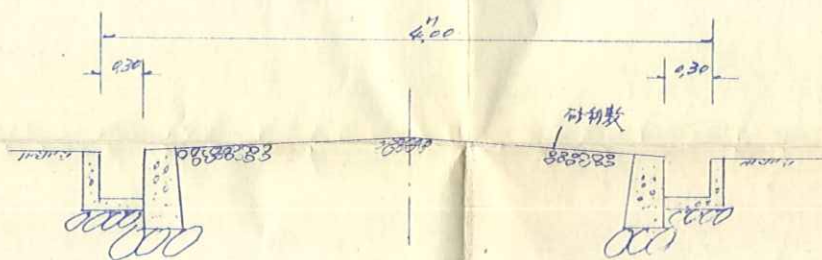


隅切部詳細図

縮尺 1/50

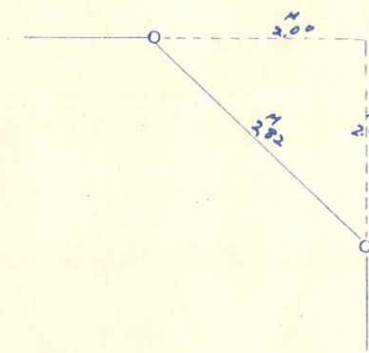

道路位置標識

縮尺 1/20

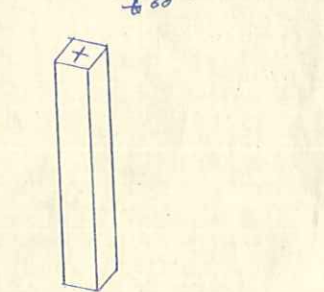

建築基準法第42条に基づき
道路の位置の指定申請図

申請者
作成者

Blank box for signature or stamp.