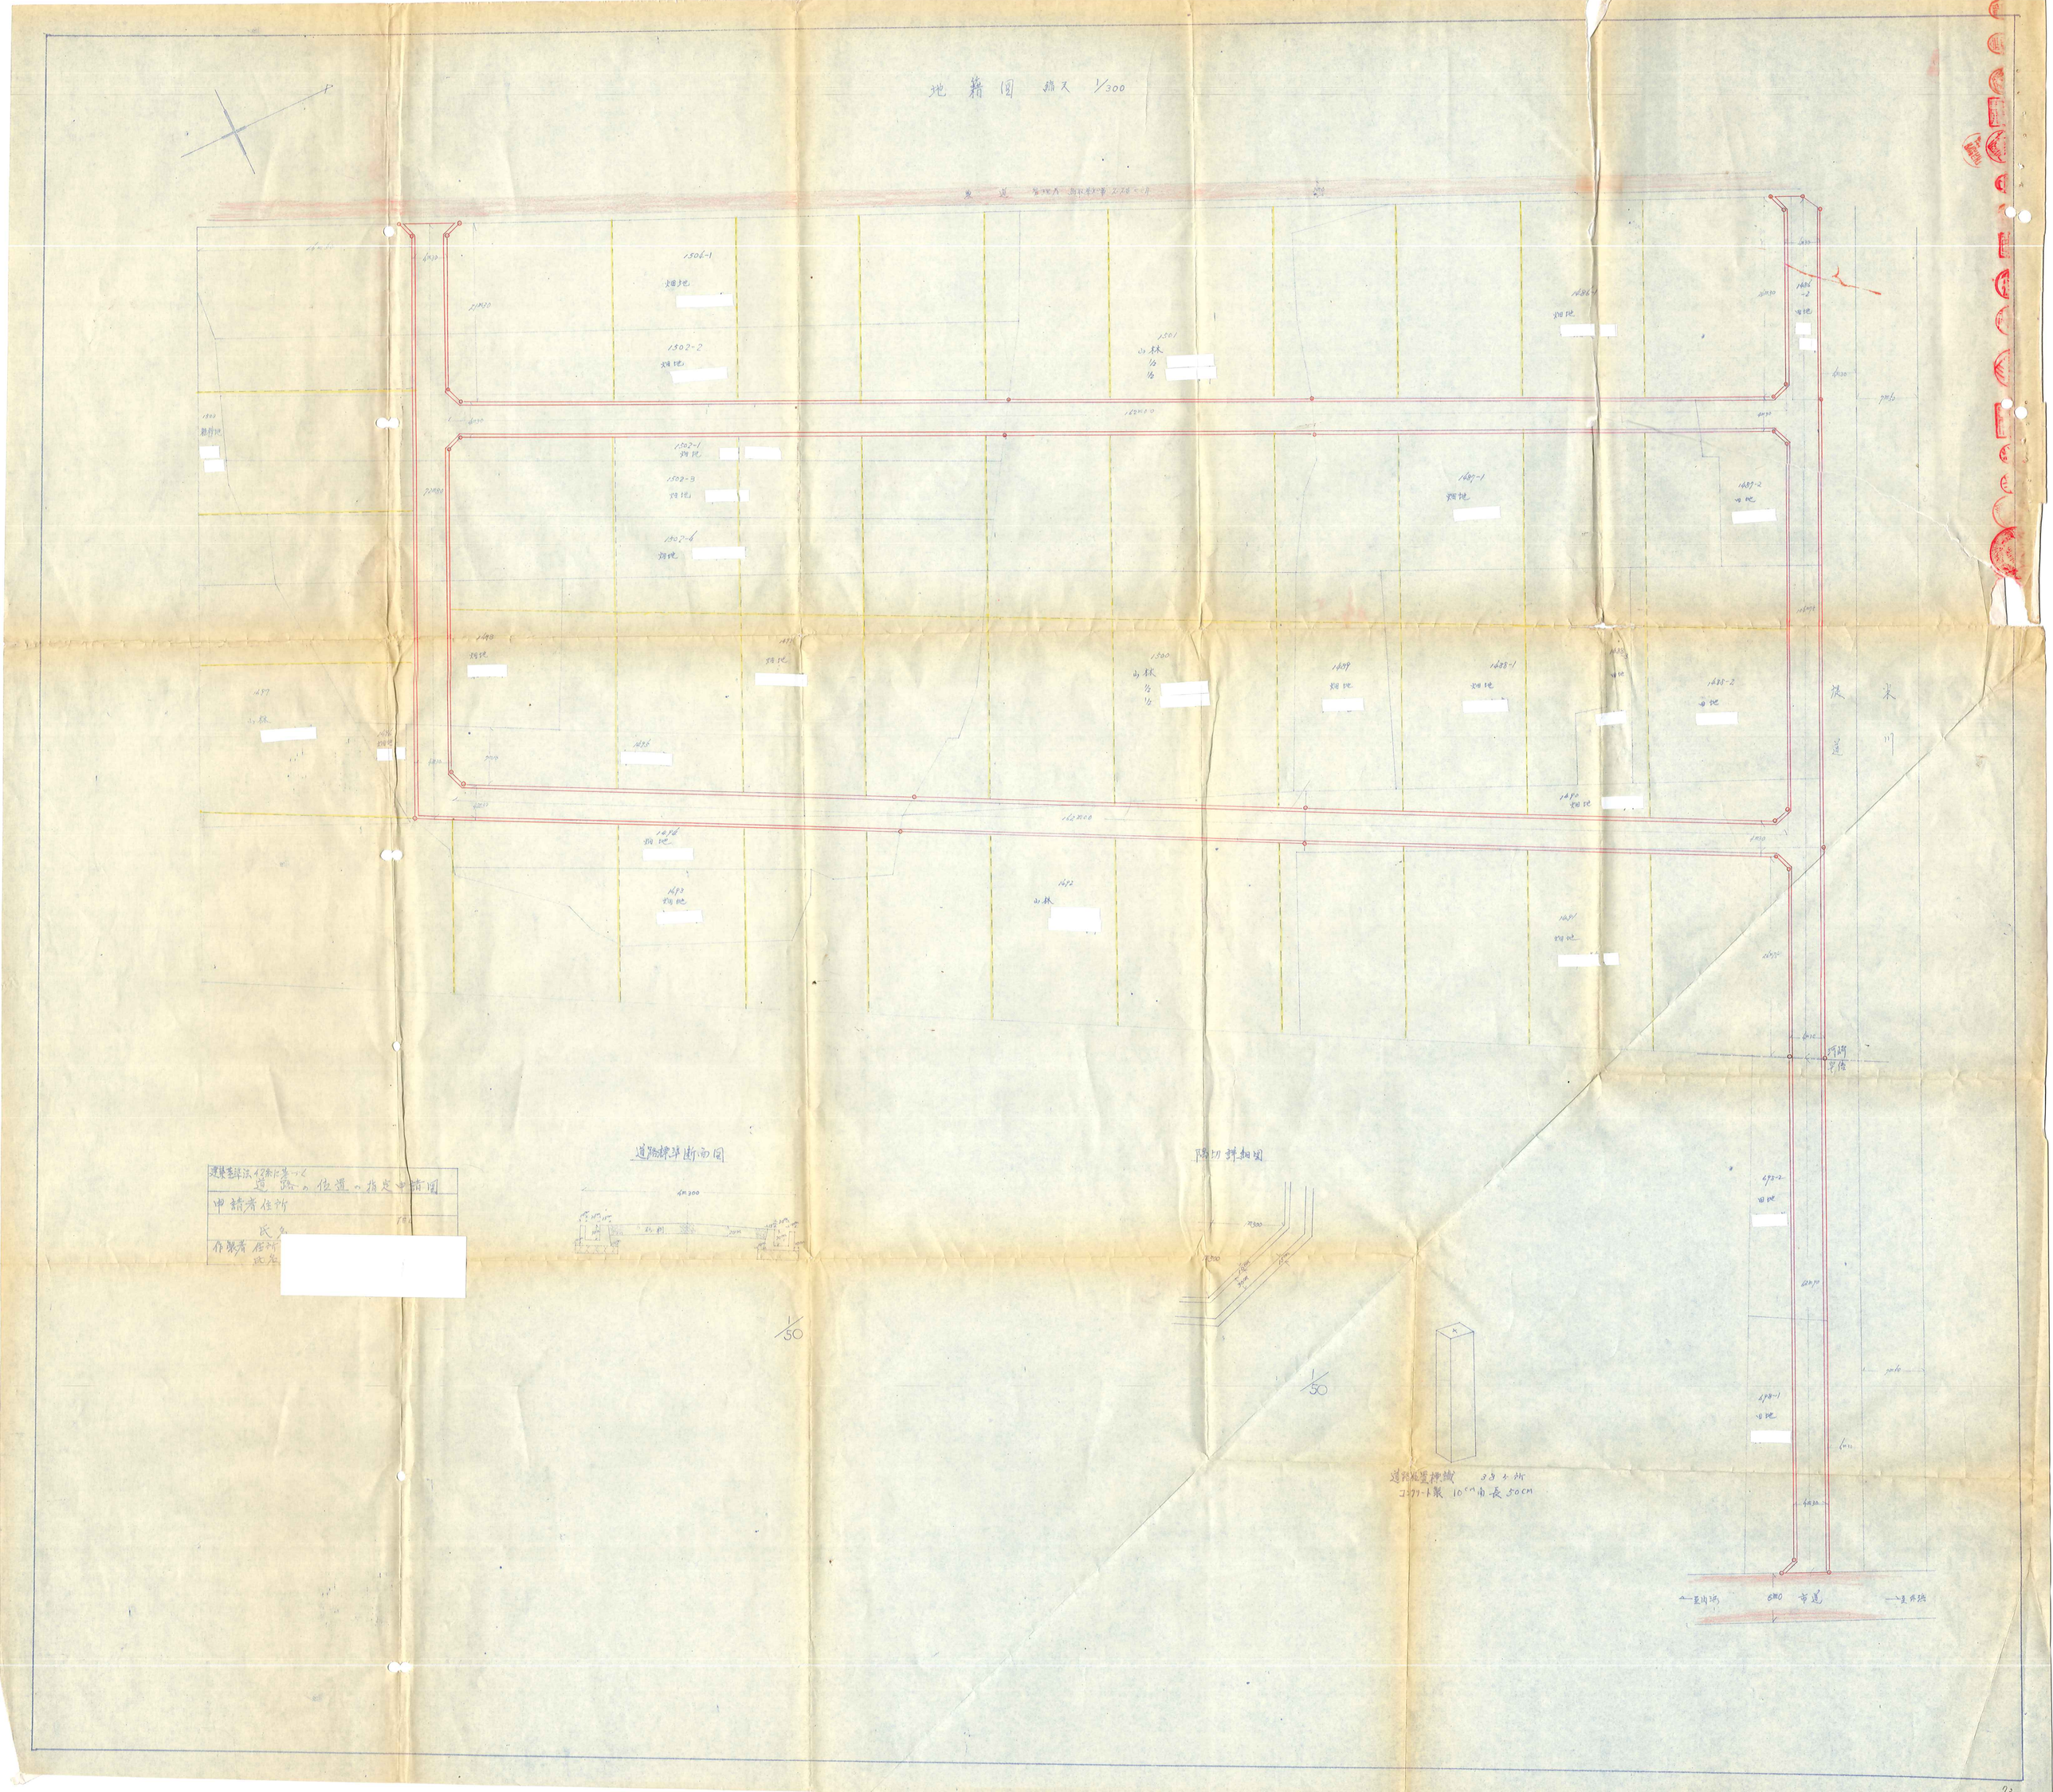

地籍図 縮尺 1/300
道路標準断面図
隅切詳細図
建築基準法 42条に基づく
道路の位置の指定申請図
申請者住所
氏名
作製者 住所
氏名
1/50
1/50
道路位置標識 38ヶ所
コンクリート製 10cm 角長 50cm
6m0 市道