No.35

地籍図

N=1/300

建築基準法第42条にもとづく道路位置の指定申請図		
申請者	住所	
	名称	
製作者	住所	
	氏名	
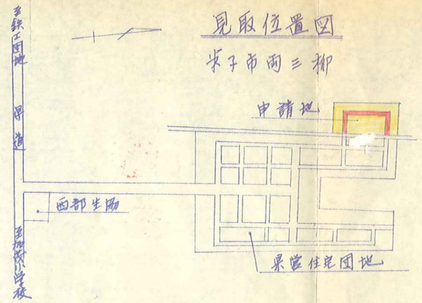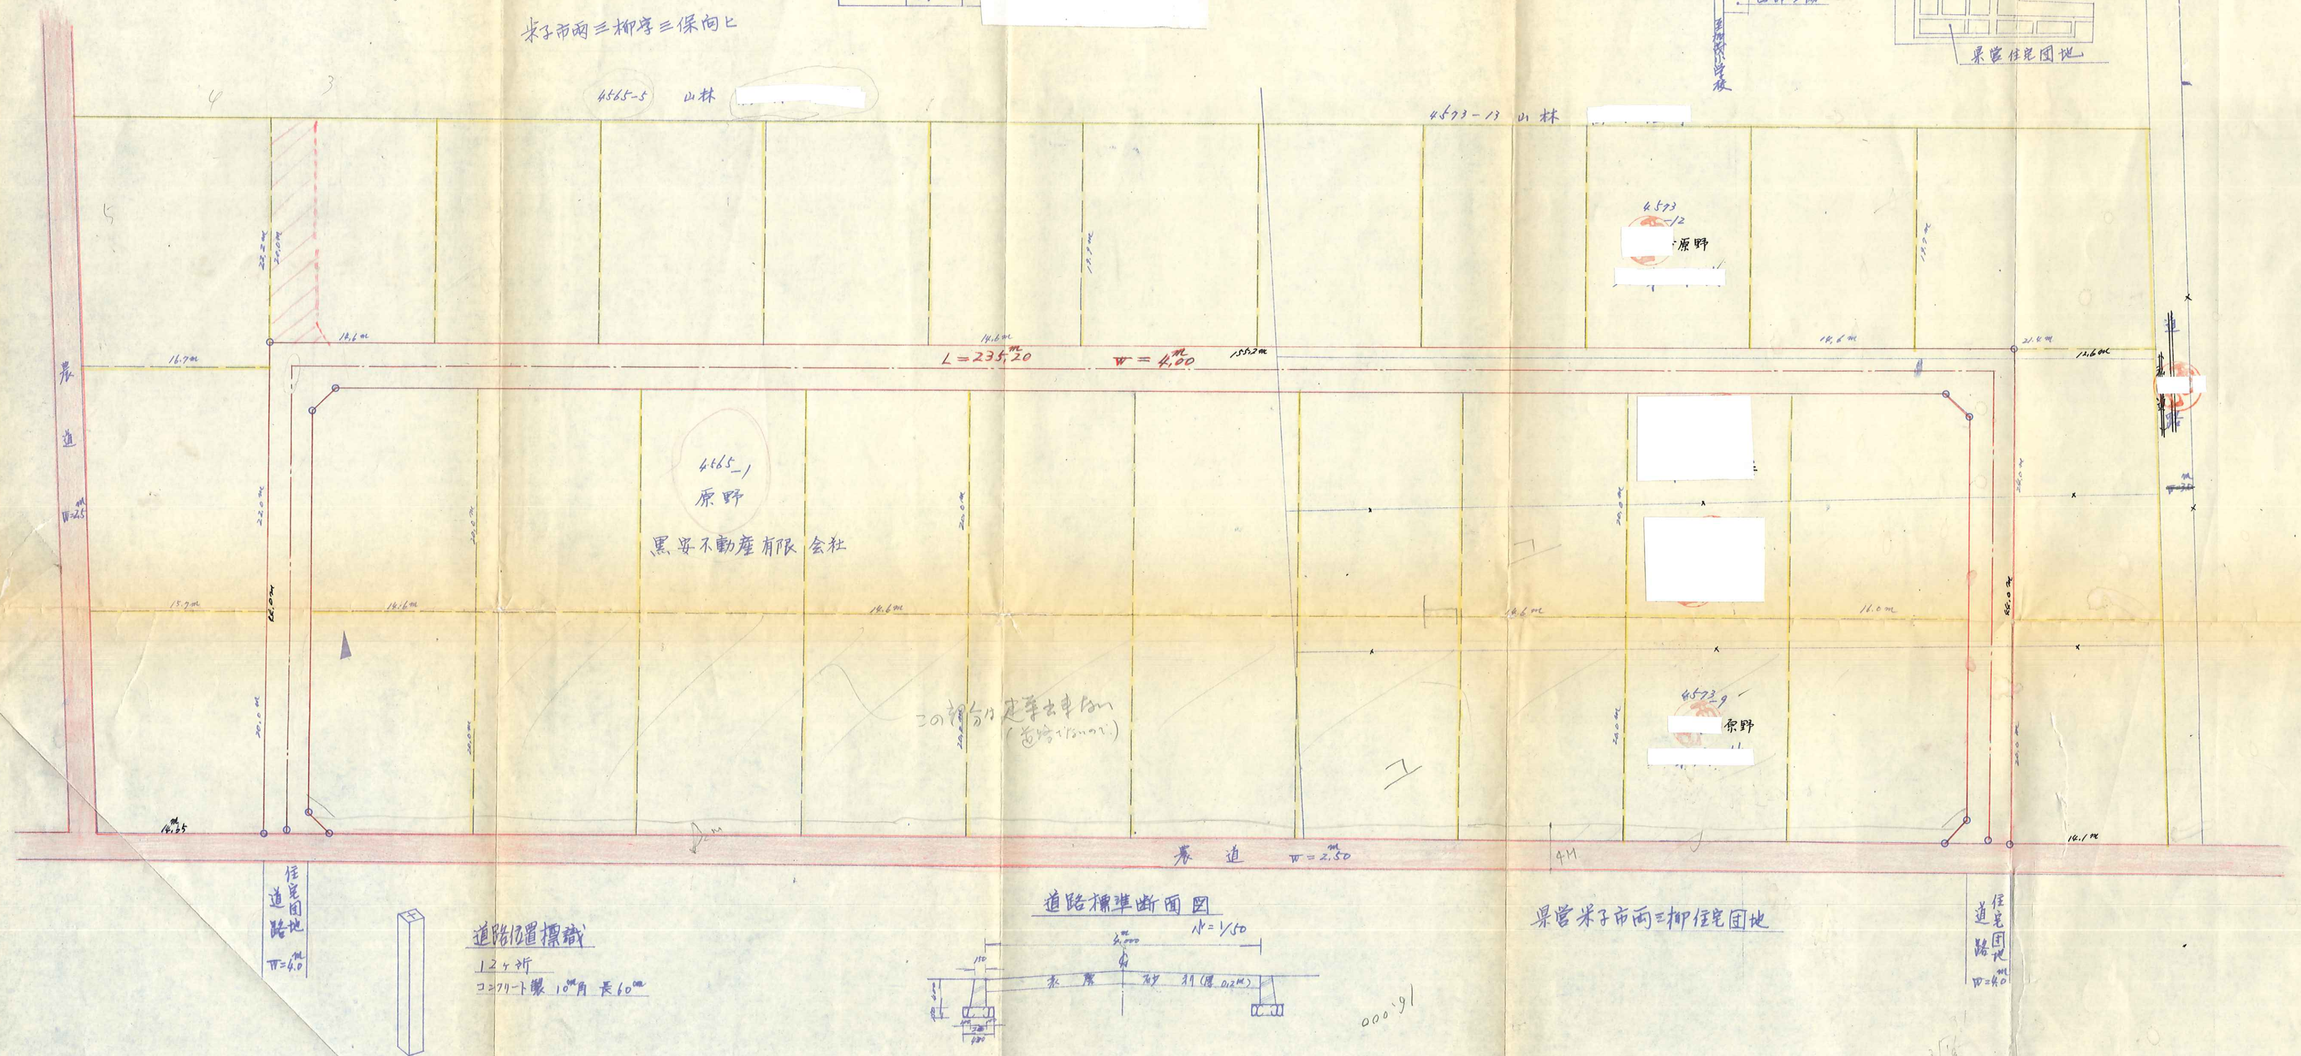
米子市両三柳字三保向ヒ