

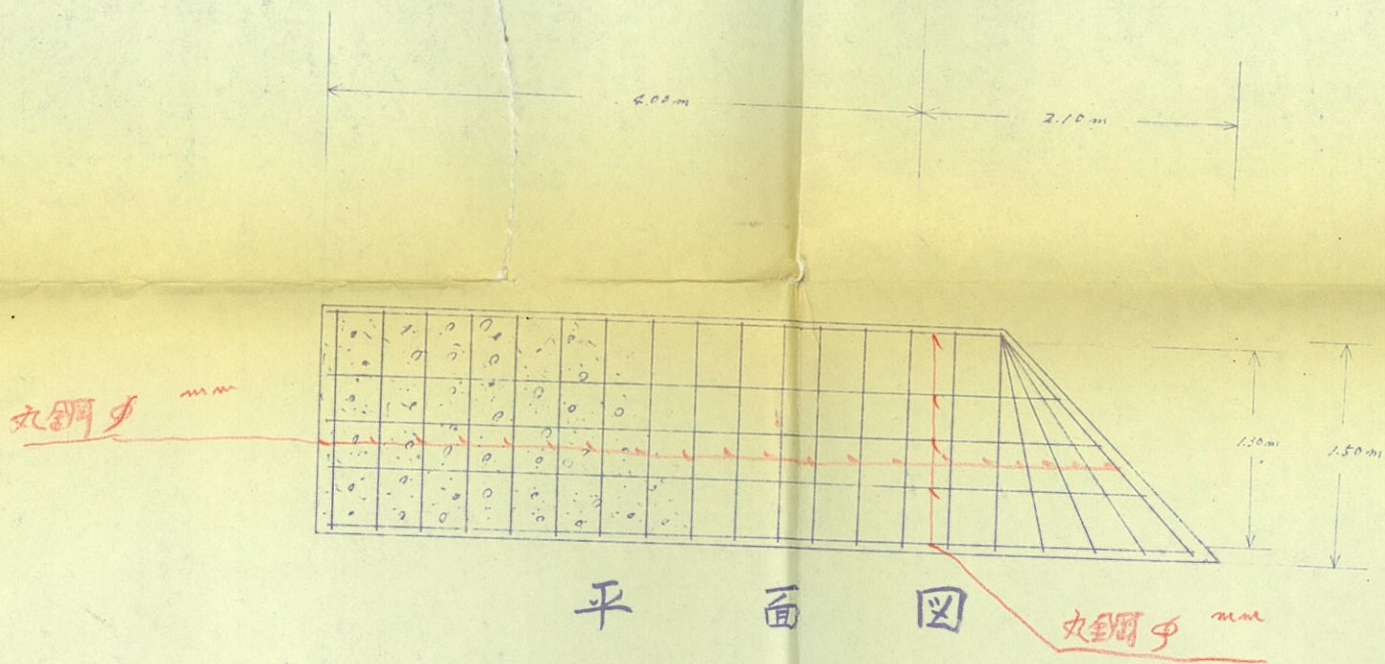


√13

橋隔切部詳細図

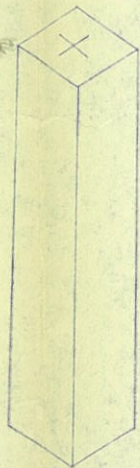


縮尺 1/50

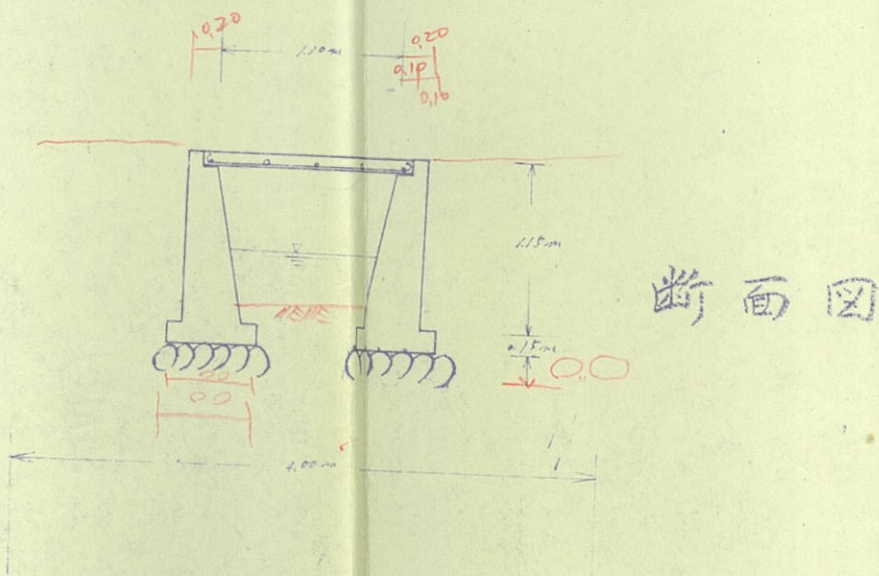

道路位置標識

コンクリート製 10 cm 角
長 50 cm

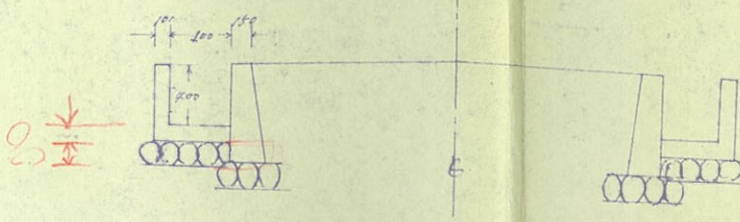

縮尺 1/50

附近見取図

