


省路壁面線指定敷地地籍圖



測量図

道路標準断面図

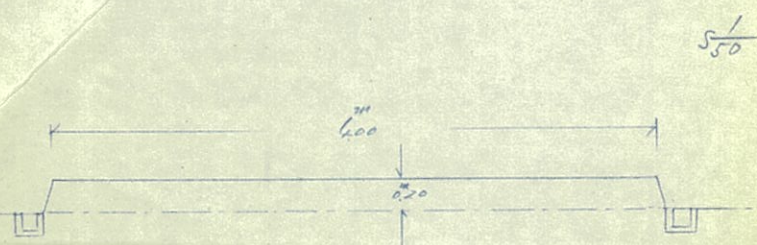

地番	求積	面積(坪)
1300-14	$21.03 \times (1.95 + 1.85)$	39.95
1301-7	$8.00 \times (1.87 + 2.12)$	15.960
	2.80×0.63	0.882
	18.10×0.32	2.896
	20.90×0.20	2.090
	2.82×0.60	0.846
	$7.55 \times (1.87 + 2.05)$	14.798
	(計)	37.47
1303-7	$6.40 \times (2.03 + 2.05)$	13.05
1303-8	$5.92 \times (2.00 + 2.03)$	11.92
1306-8	$7.28 \times (2.10 + 2.07)$	15.17
1306-9	$7.45 \times (2.10 + 2.07)$	15.53
1306-12	$7.20 \times (2.10 + 2.07)$	15.01
1306-13	$7.72 \times (2.08 + 2.07)$	16.01
1307-4	$7.70 \times (2.10 + 2.10)$	16.17
1307-5	$7.40 \times (2.05 + 2.10)$	15.35
1308-3	$7.50 \times (2.10 + 2.10)$	15.75
1308-4	$7.30 \times (2.08 + 2.10)$	15.25
1313-3	$7.20 \times (0.50 + 0.50)$	3.60
1313-6	$7.45 \times (1.65 + 1.62)$	12.18
1313-7	$7.80 \times (1.58 + 1.58)$	12.32
1313-8	$7.65 \times (0.55 + 0.55)$	4.20
1314-4	$2.20 \times (0.50 + 0.50)$	1.10
1314-7	$2.75 \times (1.30 + 1.28)$	3.5475
	0.78×0.35	0.1365
	(計)	3.68
1314-8	$2.60 \times (1.25 + 1.25)$	3.250
	0.78×0.35	0.1365
	(計)	3.38
1314-9	$2.07 \times (0.50 + 0.50)$	1.03

道路位置標識 16474
2.10m 幅 1.0m 角 長さ 60cm

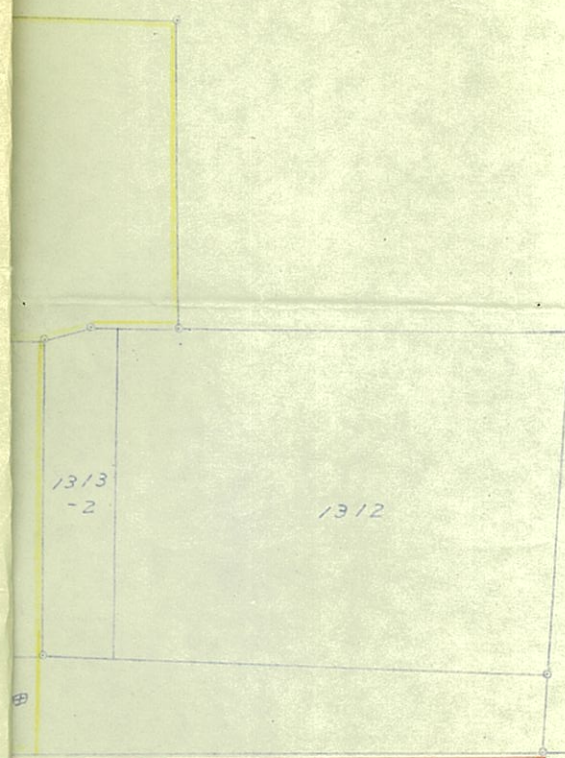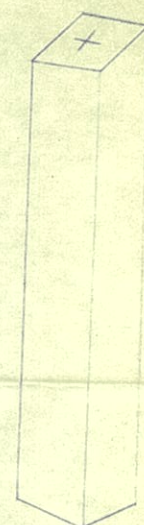

口座名	索引号	図面番号
鳥取県米子市米原	図面の名称	縮尺
字吉左衛門道東六拾間	地積図	300
区分	方法	平校測量
土地	使用の機器	面積測定の方法
種目	誤差の限度	三斜法
年月	調製年月日	