道路の指定を受ける土地及び平面図

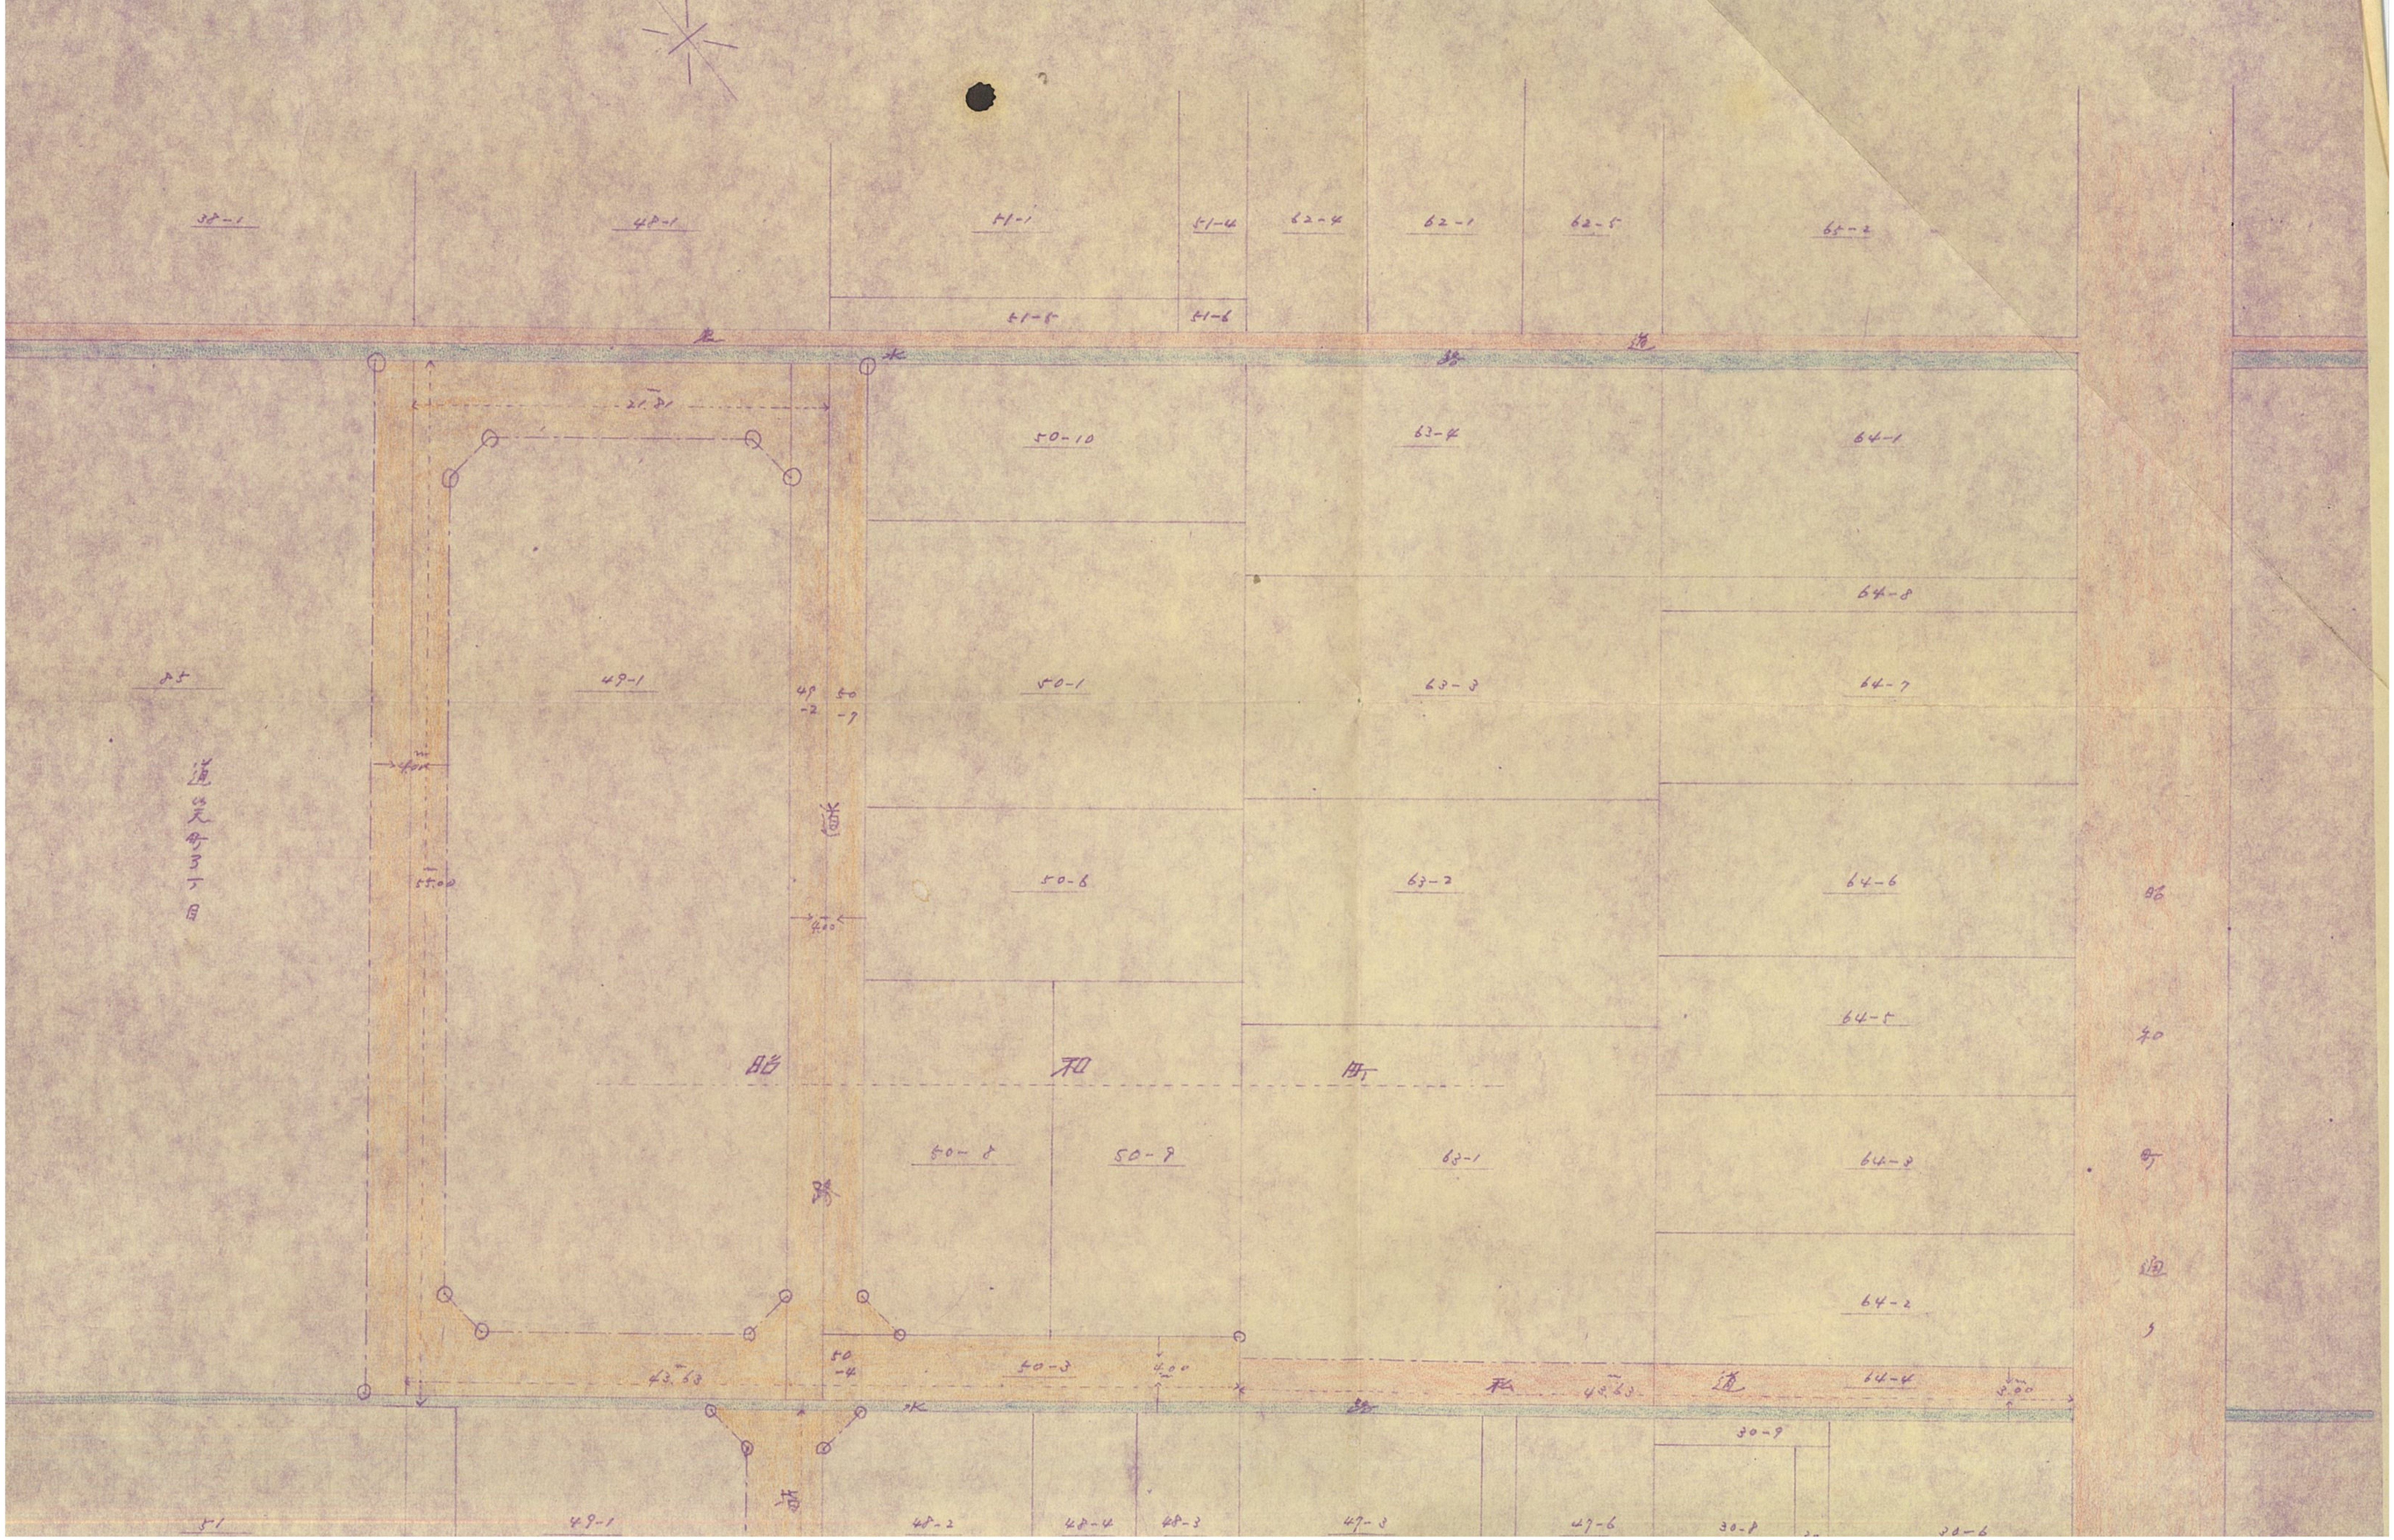
38-1
48-1
51-1
51-4
62-4
62-1
62-5
65-2
51-5
51-6
水道路
50-10
63-4
64-1
64-8
21.81
85
道笑町3丁目
4.00
55.00
49-1
49-2
50-7
50-1
63-3
64-7
道路
50-6
63-2
64-6
4.00
64-5
昭和町
50-8
50-9
63-1
64-3
64-2
昭和町通り
50-4
50-3
43.63
4.00
私道
43.63
64-4
3.00
水路
30-9
51
49-1
48-2
48-4
48-3
47-3
47-6
30-8
30-6

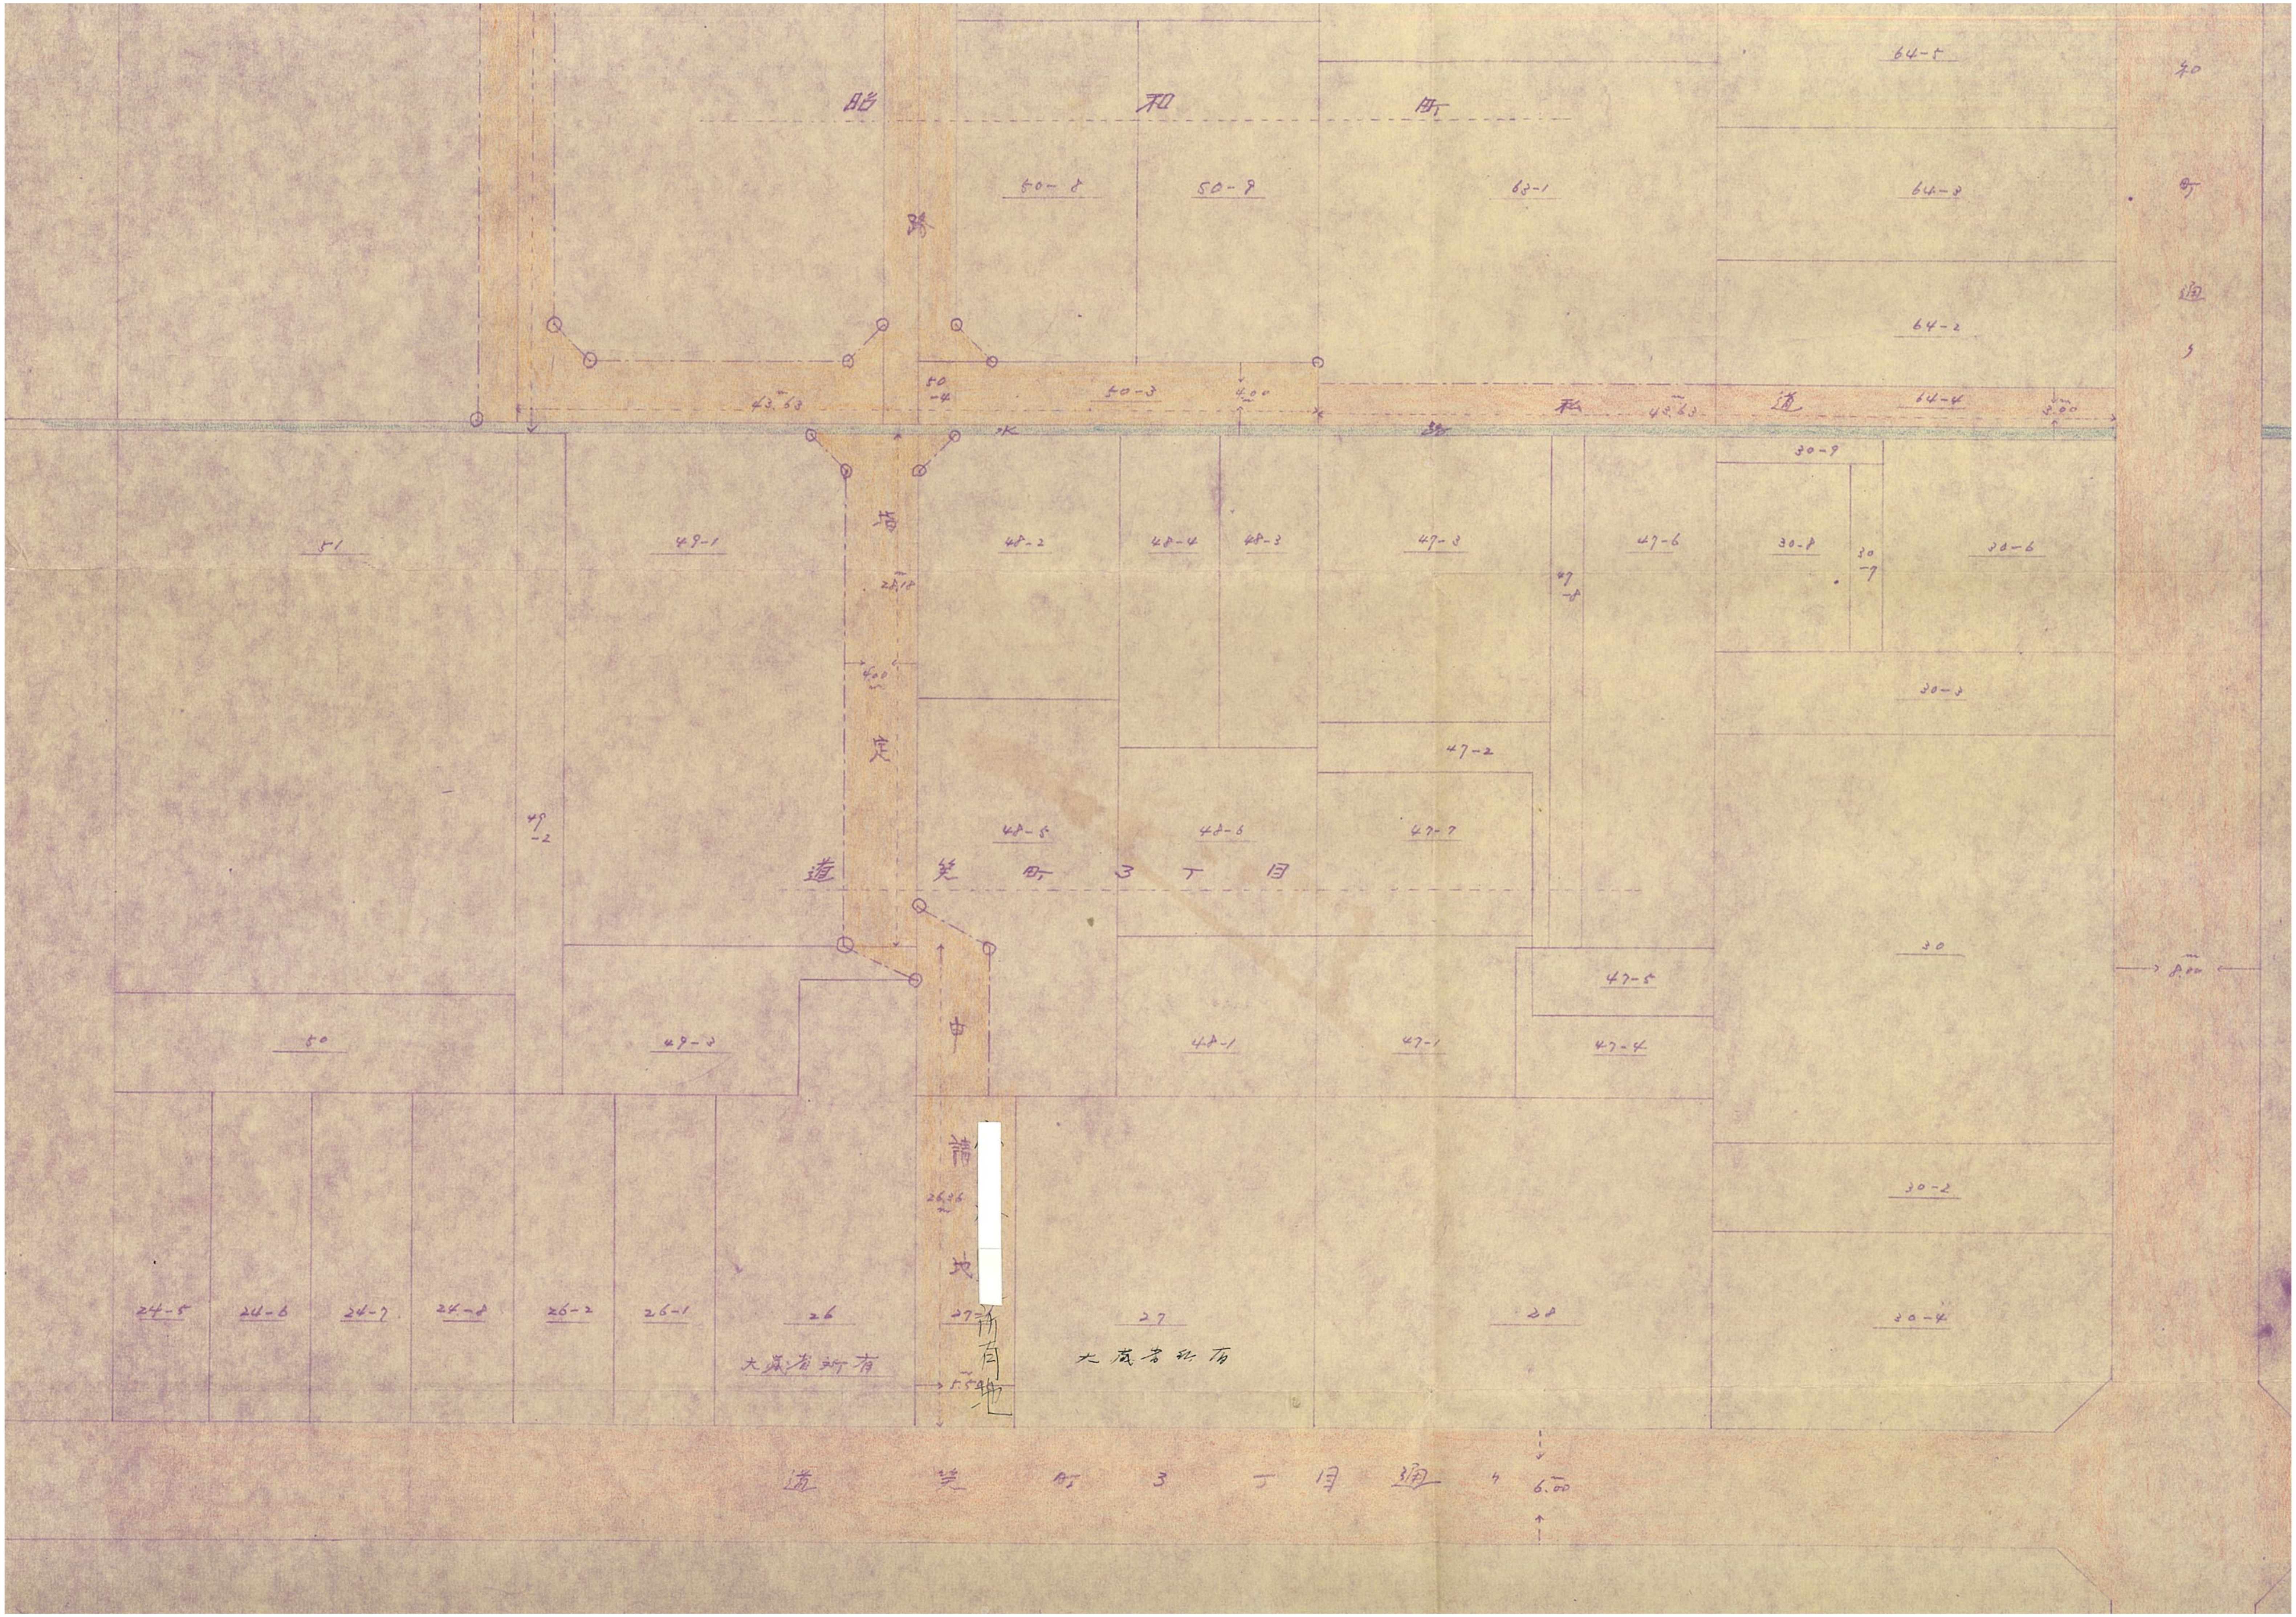
昭　和　町
和町通り
路
指
定
申
請
地
私　道
水　路
道　笑　町　3　丁　目
道　笑　町　3　丁　目　通り
6.00
3.00
4.00
43.63
43.63
26.18
4.00
26.36
5.50
8.00
50-8
50-9
63-1
64-5
64-3
64-2
64-4
50-4
50-3
30-9
51
49-1
48-2
48-4
48-3
47-3
47-6
30-8
30-7
30-6
47-8
30-3
49-2
47-2
48-5
48-6
47-7
30
47-5
50
49-3
48-1
47-1
47-4
30-2
24-5
24-6
24-7
24-8
26-2
26-1
26
27
27
28
30-4
大蔵省所有
[redacted]所有地
大蔵省所有