


連綿光


道路計画図

縮尺 1/600

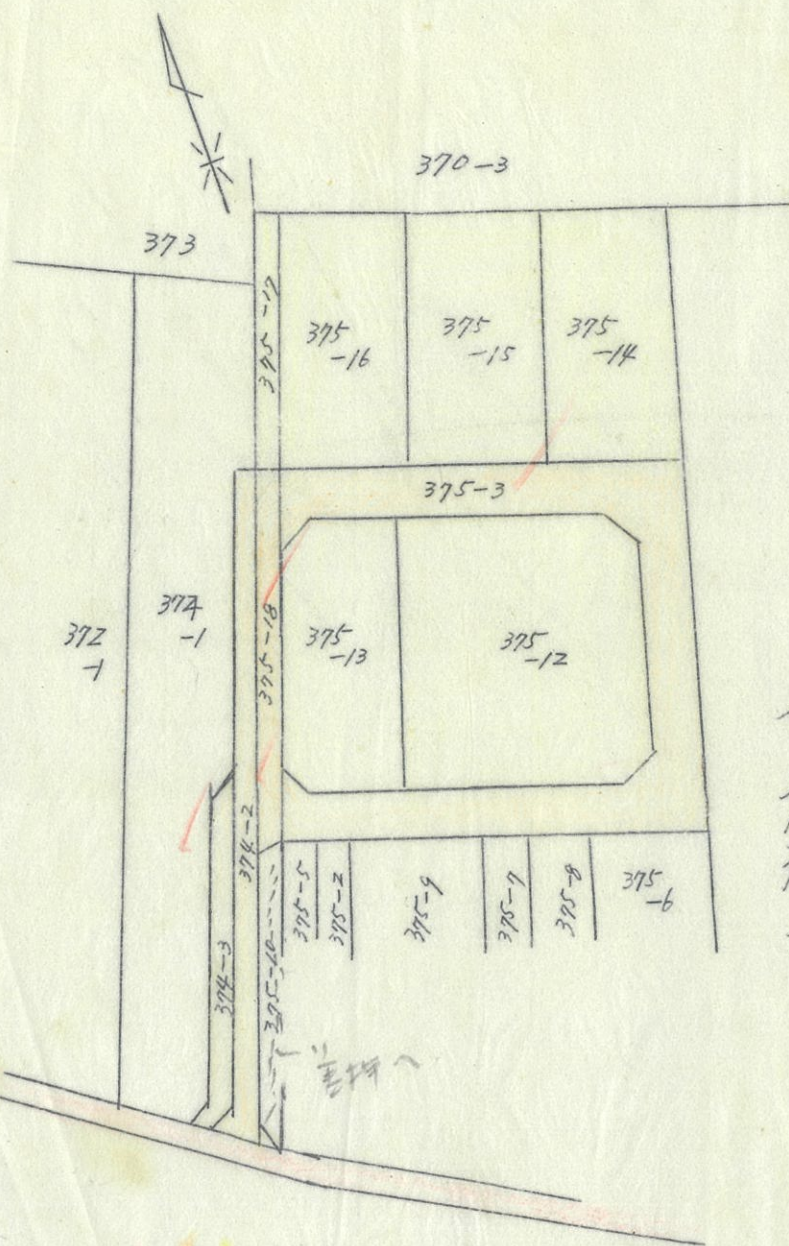

米子市東福原
字荒神北

道路断面図

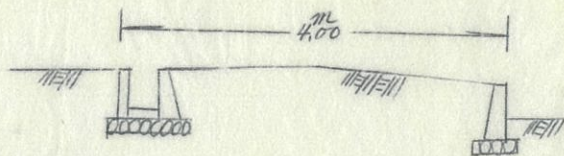

造成宅地
計画道路
在来道路