


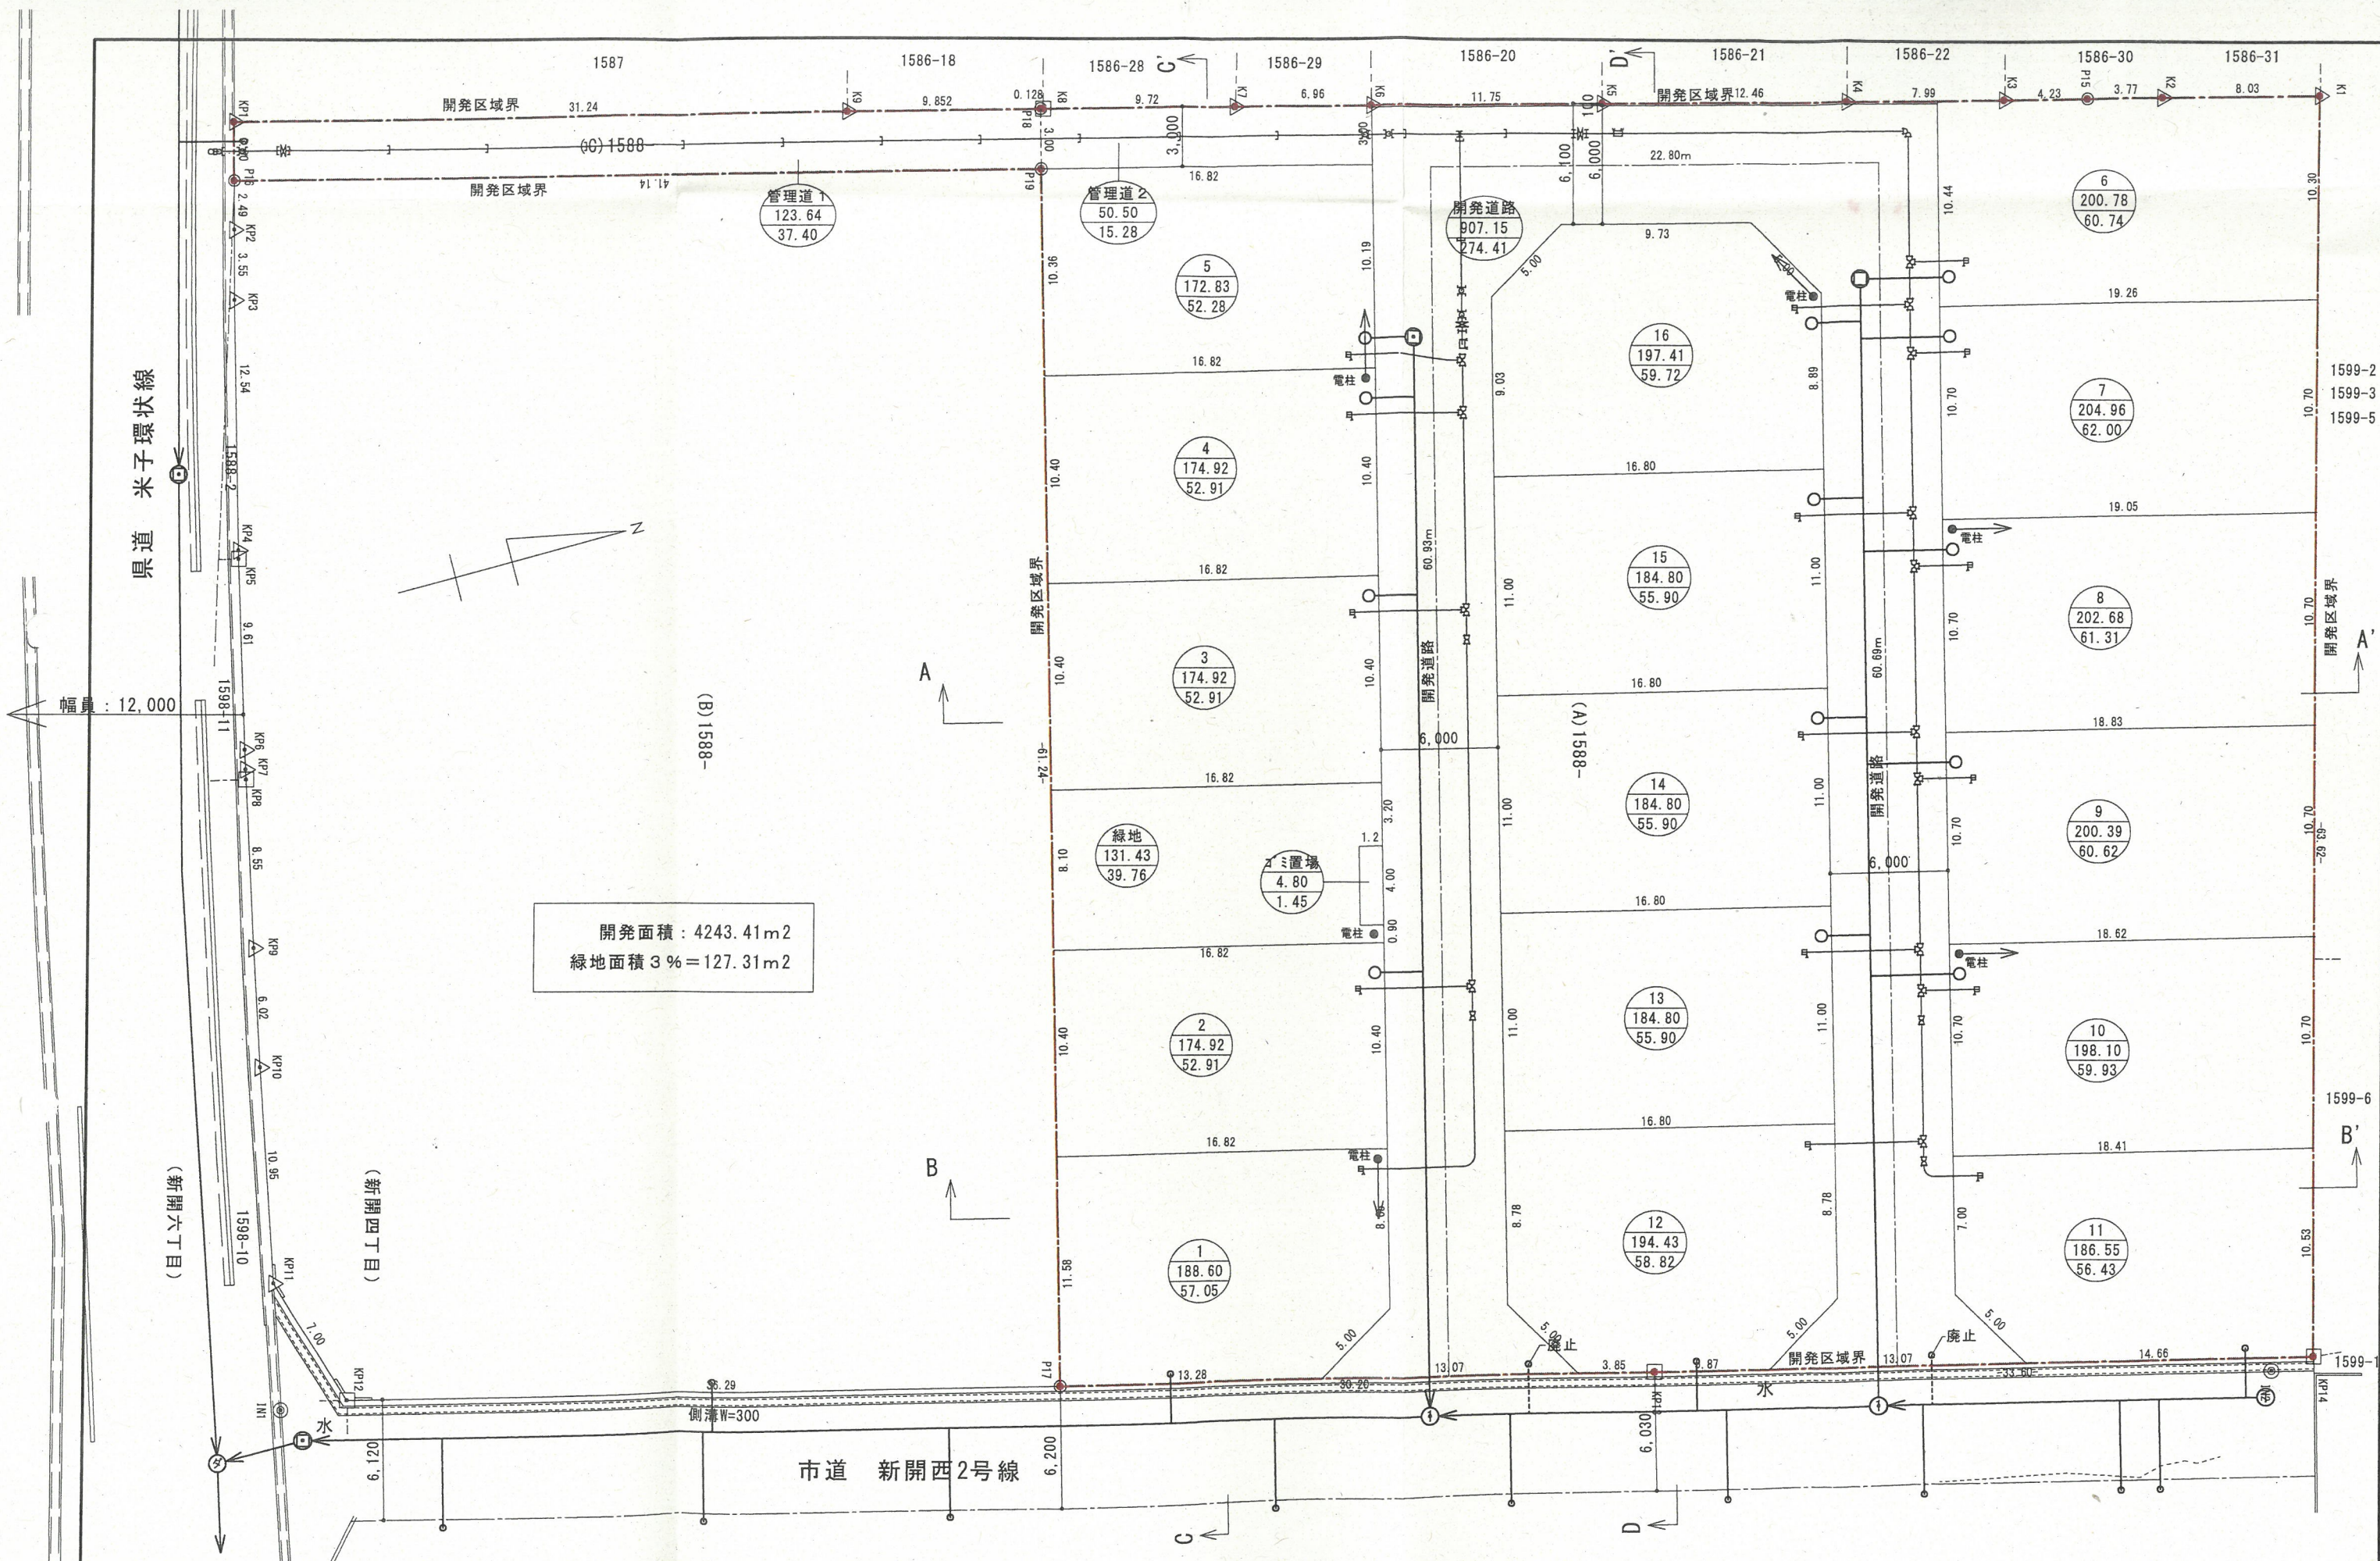

開発面積: 4243.41m²
緑地面積 3% = 127.31m²

記事		株式会社 三浦建築企画設計		工事名称 (仮称)新開4丁目 旧皆生病院裏 宅地分譲開発計画					図番 —	
				図面名称 土地利用計画図						
				令和7年6月30日		縮尺 1/300				
		1級建築士事務所 鳥取県知事登録 第494号 1級建築士 登録番号 第99186号		三浦 四郎						