


土地利用計画図【変更】

S=1/200

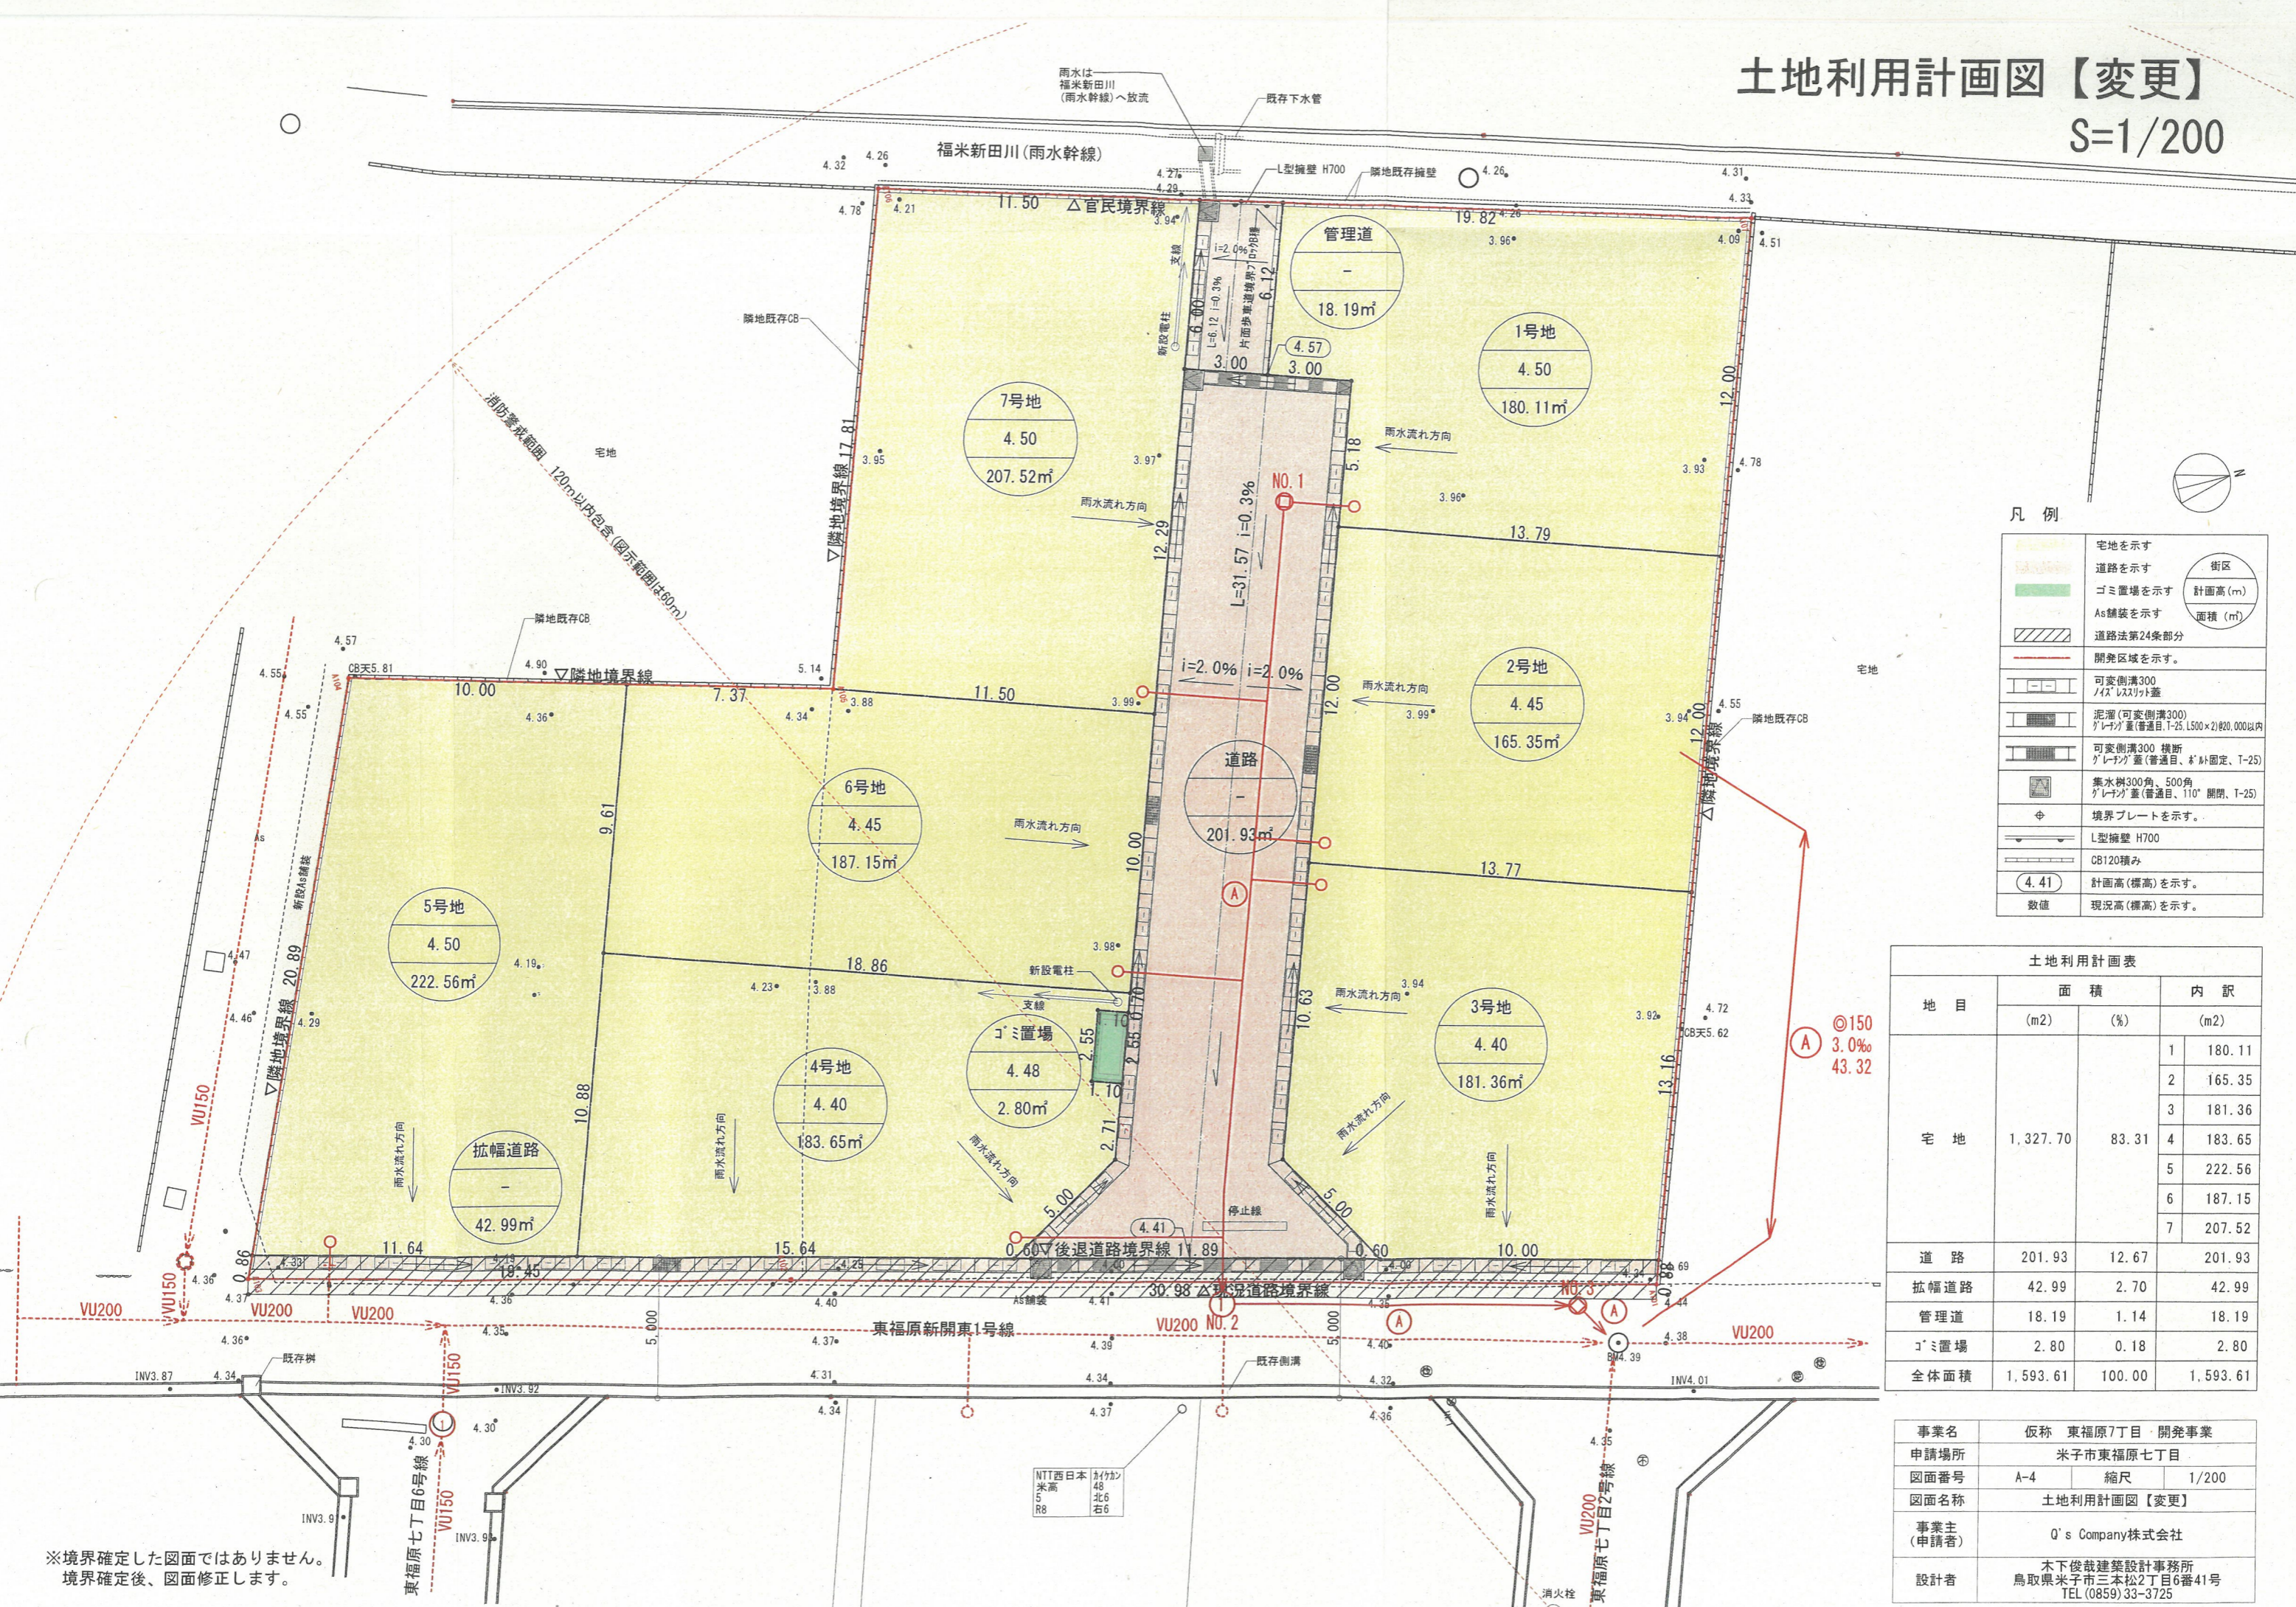

凡例

	宅地を示す		街区
	道路を示す		計画高 (m)
	ゴミ置場を示す		面積 (m ²)
	As舗装を示す		
	道路法第24条部分		
	開発区域を示す。		
	可変側溝300 ノズル150mm		
	泥溜 (可変側溝300) グレーグ蓋 (普通目、T-25、L500×2) 20,000以内		
	可変側溝300 横断 グレーグ蓋 (普通目、#11固定、T-25)		
	集水樹300角、500角 グレーグ蓋 (普通目、110° 開閉、T-25)		
	境界プレートを示す。		
	L型擁壁 H700		
	CB120積み		
	(4.41)		計画高 (標高) を示す。
	数値		現況高 (標高) を示す。

土地利用計画表

地目	面積		内訳
	(m ²)	(%)	
宅地	1,327.70	83.31	1 180.11
			2 165.35
			3 181.36
			4 183.65
			5 222.56
			6 187.15
			7 207.52
道路	201.93	12.67	201.93
拡幅道路	42.99	2.70	42.99
管理道	18.19	1.14	18.19
ゴミ置場	2.80	0.18	2.80
全体面積	1,593.61	100.00	1,593.61

事業名	仮称 東福原7丁目 開発事業		
申請場所	米子市東福原七丁目		
図面番号	A-4	縮尺	1/200
図面名称	土地利用計画図【変更】		
事業主 (申請者)	O's Company株式会社		
設計者	木下俊哉建築設計事務所 鳥取県米子市三本松2丁目6番41号 TEL (0859) 33-3725		

※境界確定した図面ではありません。
境界確定後、図面修正します。

NTT西日本 4/4
米子 48
5 北6
R8 右6

