


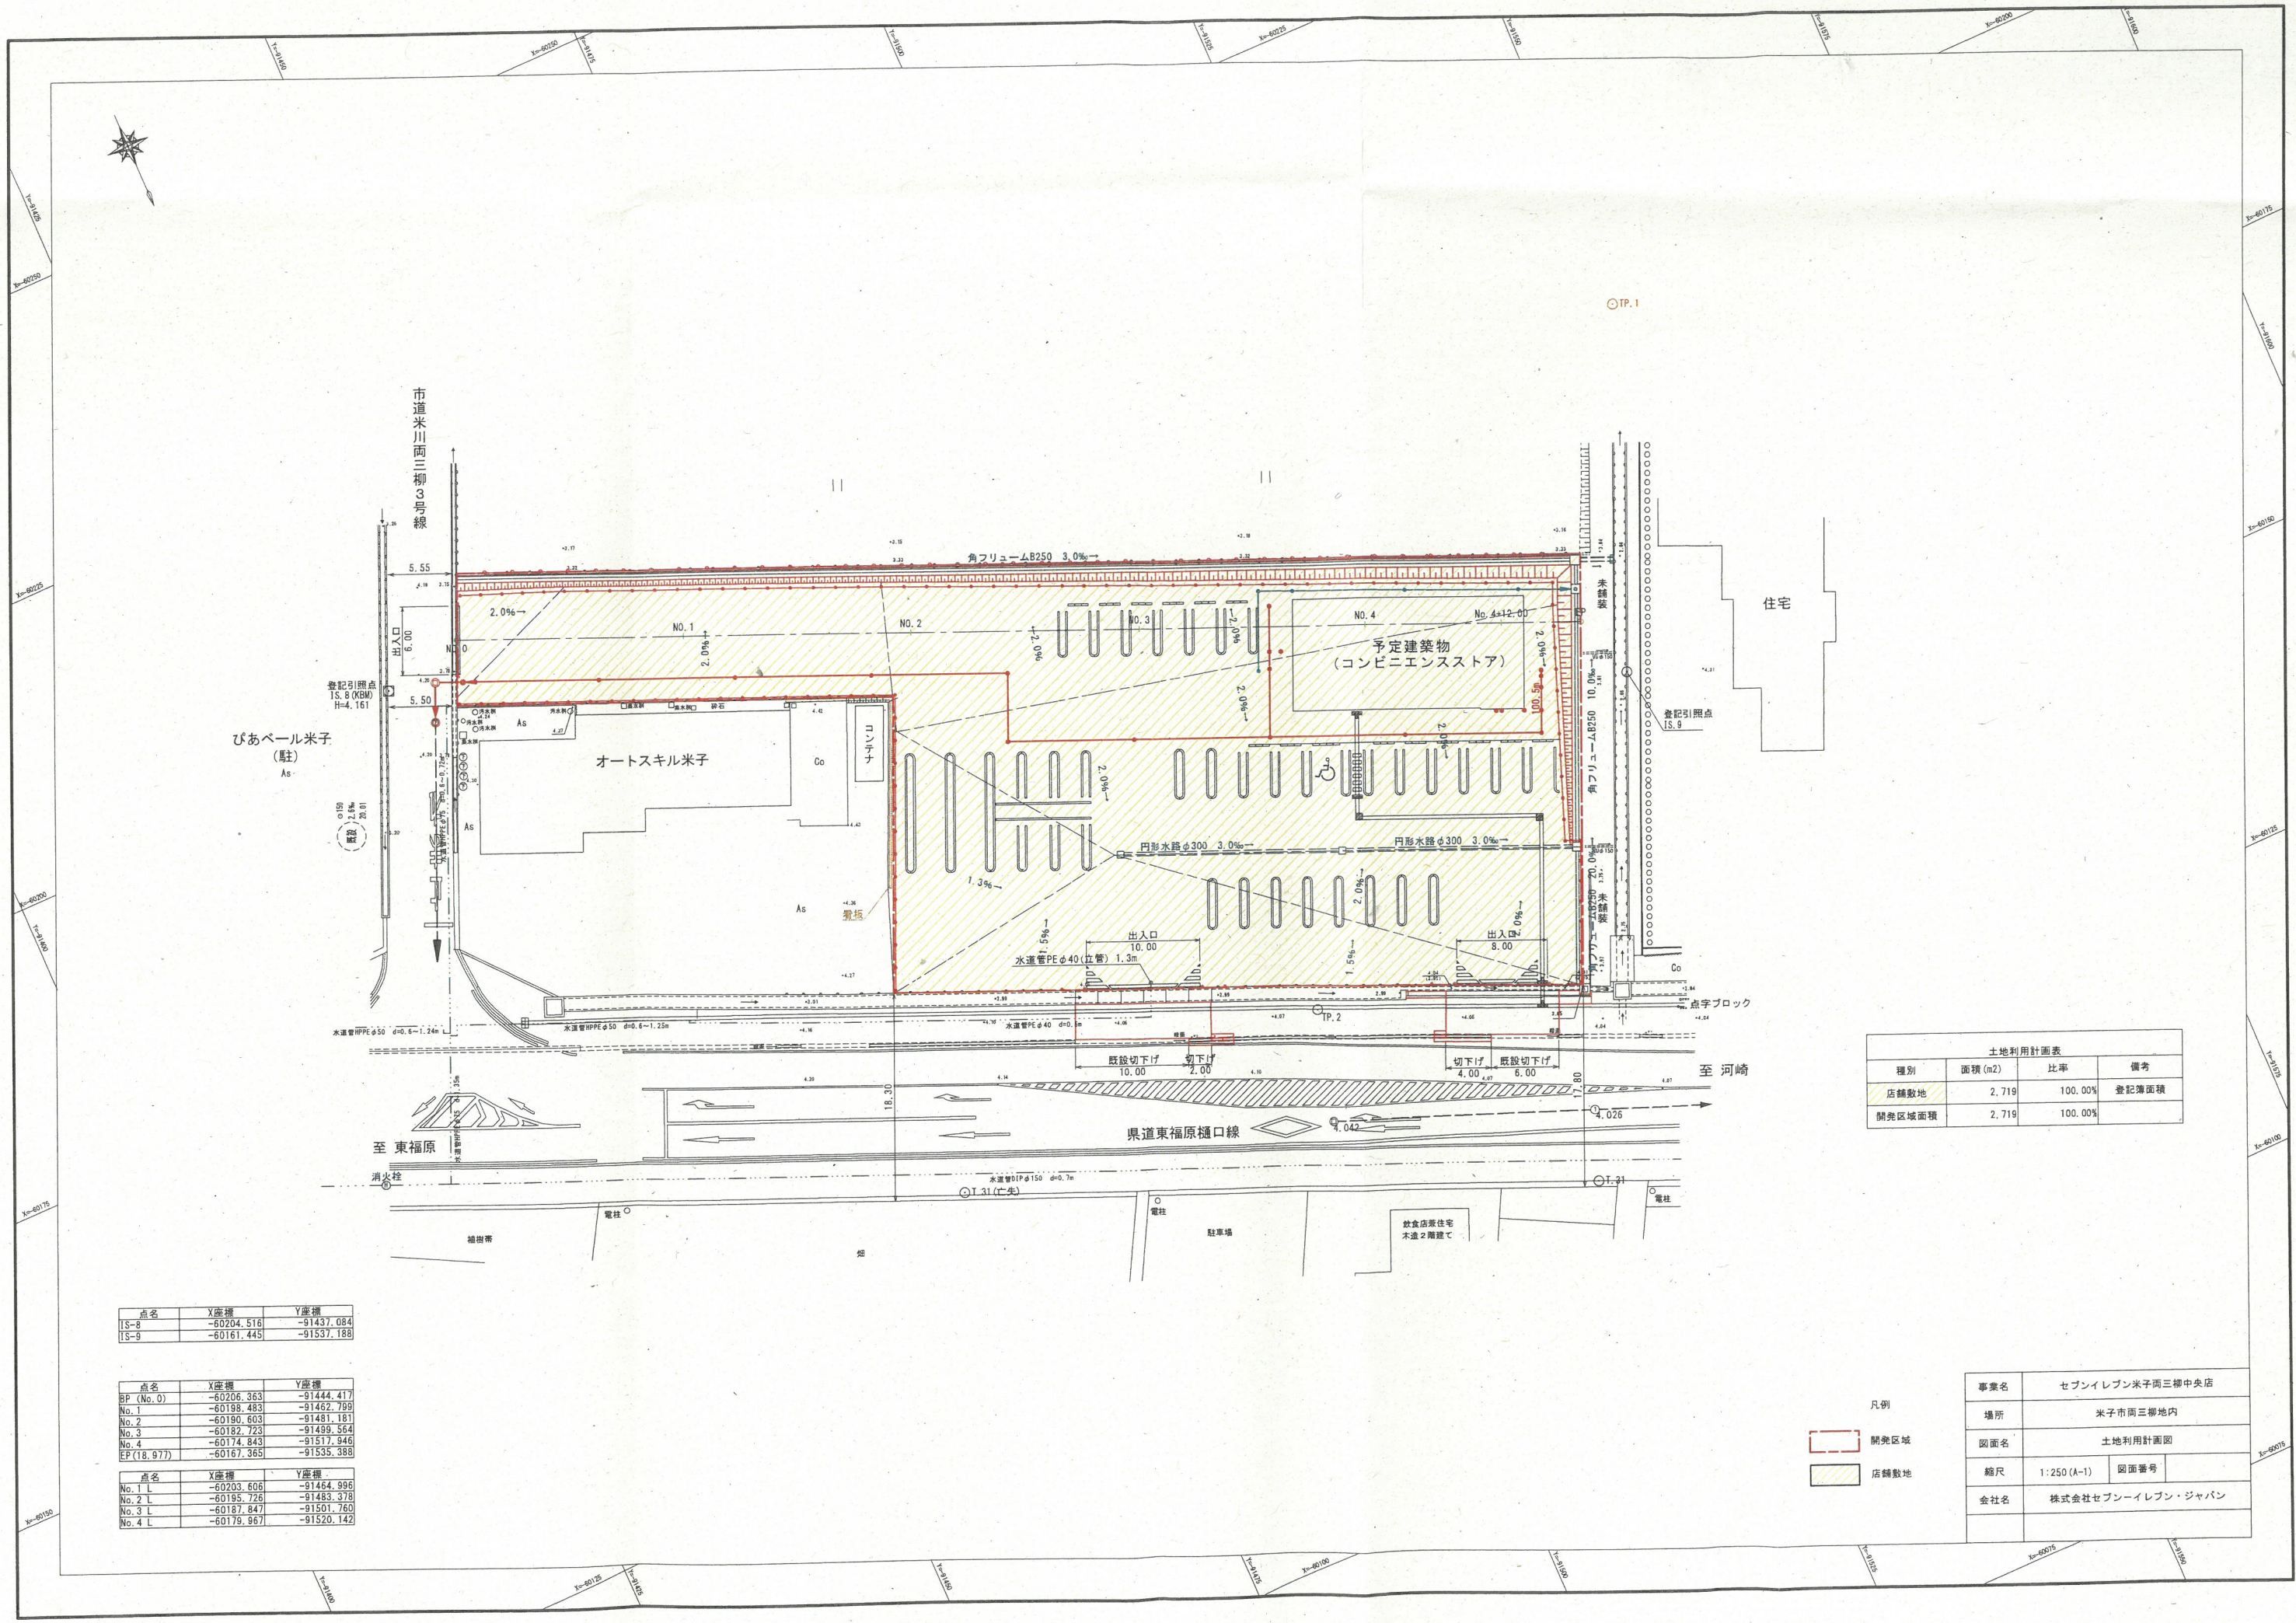

びあべール米子
(駐主)
As

オートスキル米子

予定建築物
(コンビニエンスストア)

住宅

県道東福原樋口線

至河崎

至東福原

点名	X座標	Y座標
TS-8	-60204.516	-91437.084
TS-9	-60161.445	-91537.188

点名	X座標	Y座標
BP (No. 0)	-60206.363	-91444.417
No. 1	-60199.483	-91462.799
No. 2	-60190.603	-91481.181
No. 3	-60182.723	-91499.564
No. 4	-60174.843	-91517.946
EP (18.977)	-60167.365	-91535.388

点名	X座標	Y座標
No. 1 L	-60203.606	-91464.996
No. 2 L	-60195.726	-91483.378
No. 3 L	-60187.847	-91501.760
No. 4 L	-60179.967	-91520.142

土地利用計画表			
種別	面積 (m2)	比率	備考
店舗敷地	2,719	100.00%	登記簿面積
開発区域面積	2,719	100.00%	

- 凡例
- 開発区域
 - 店舗敷地

事業名	セブンイレブン米子南三柳中央店		
場所	米子市南三柳地内		
図面名	土地利用計画図		
縮尺	1:250 (A-1)	図面番号	
会社名	株式会社セブンイレブン・ジャパン		