
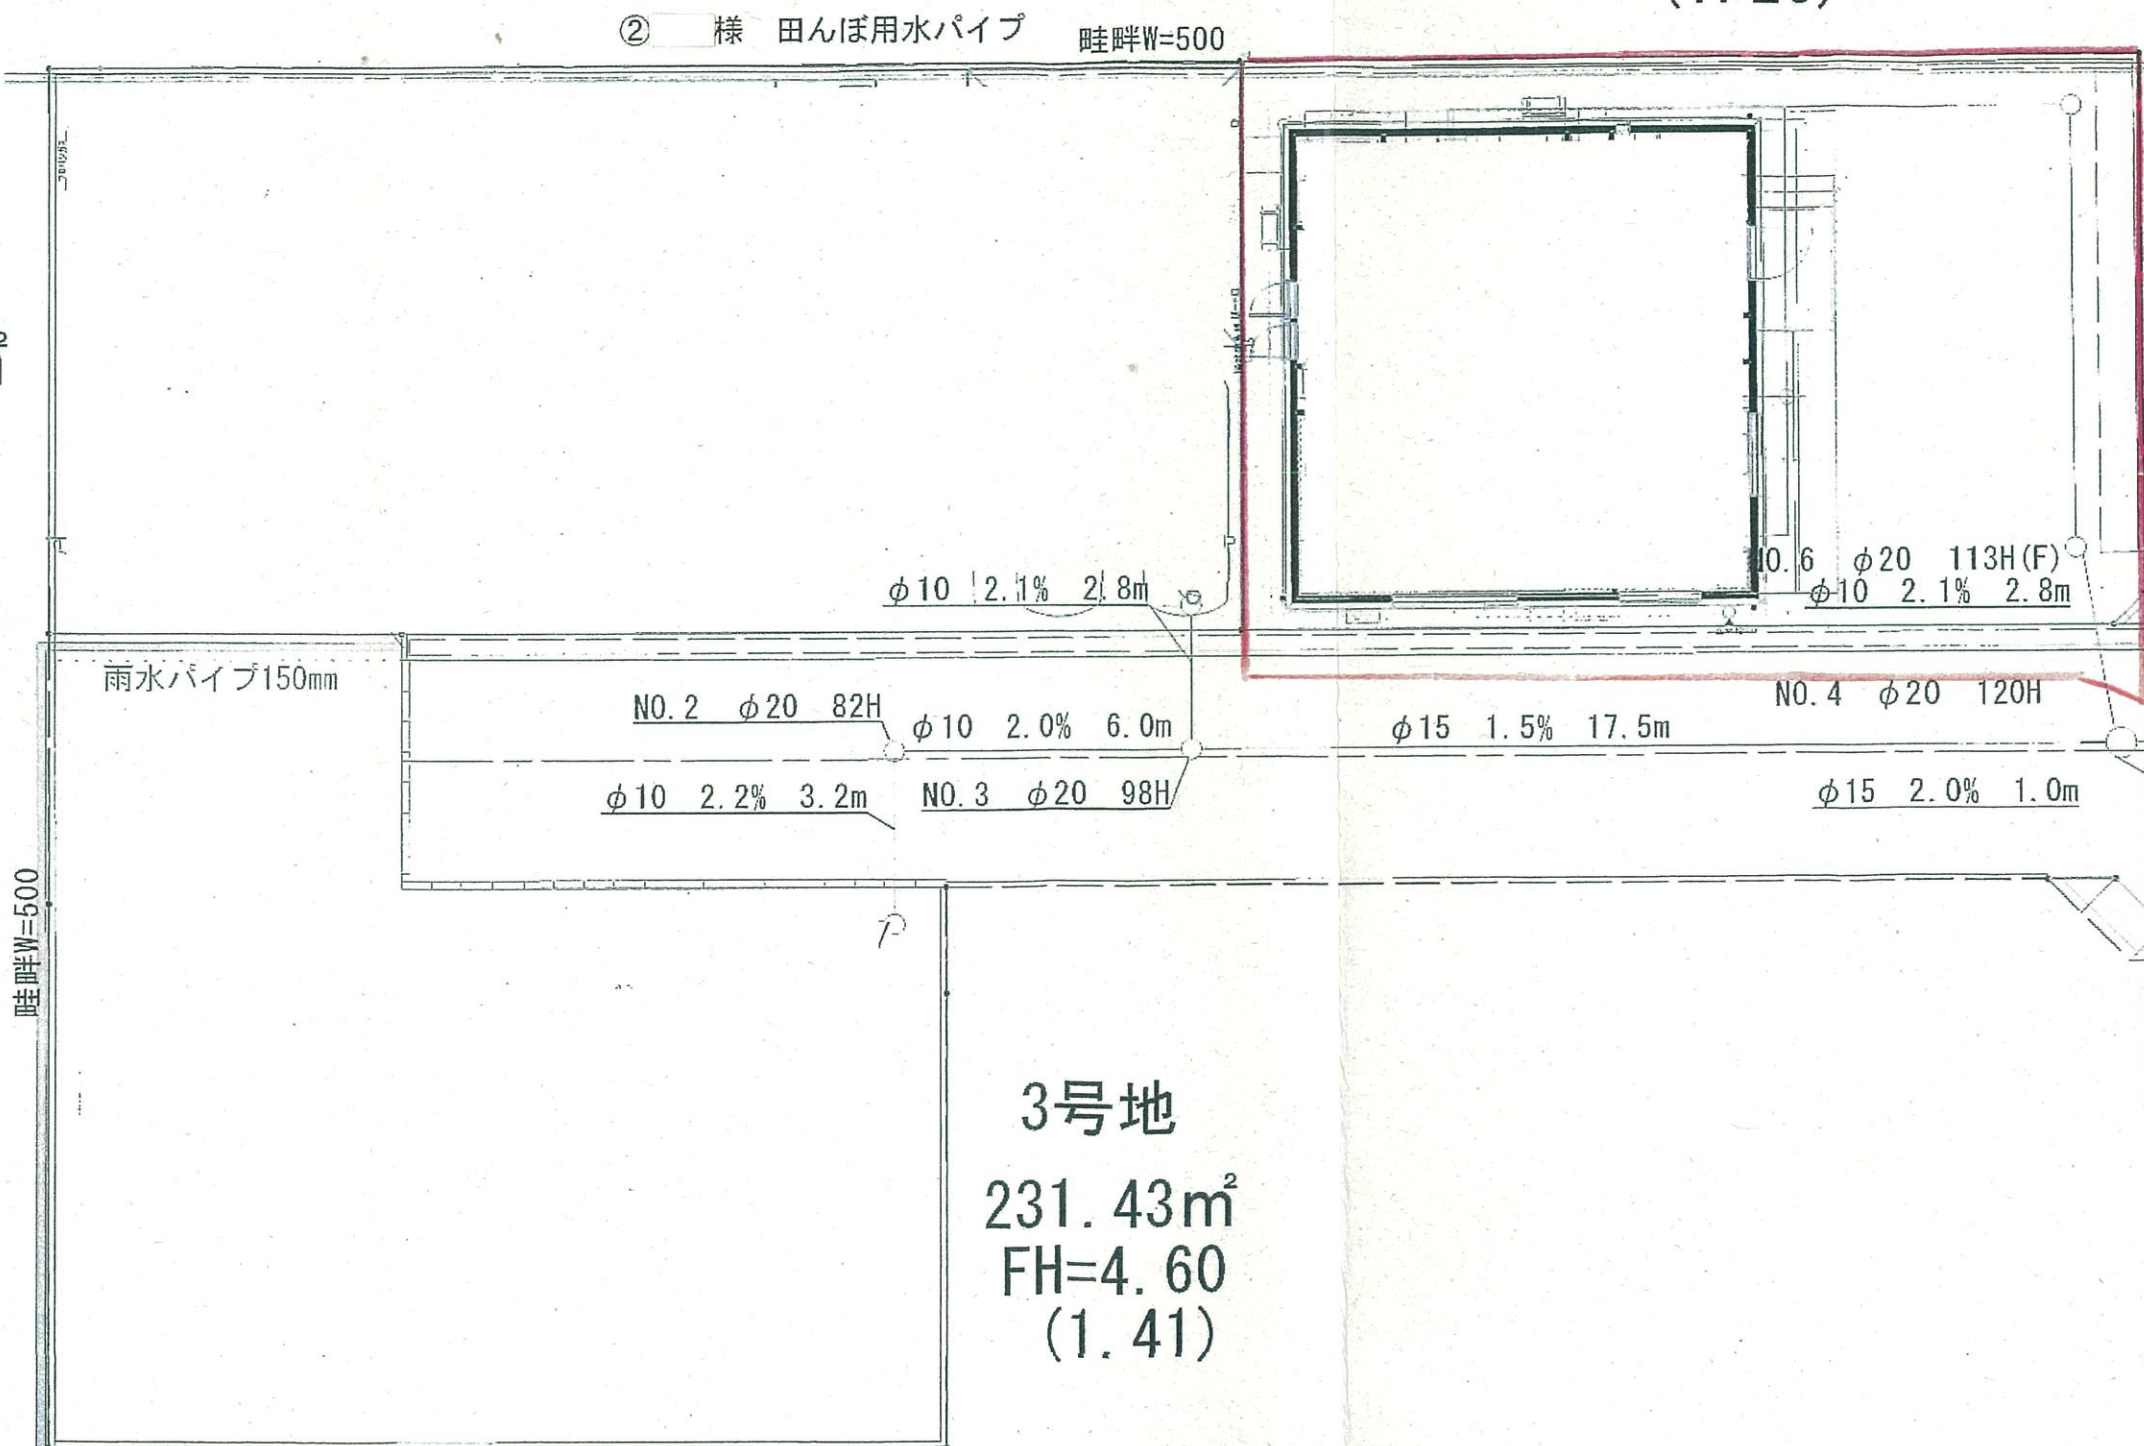
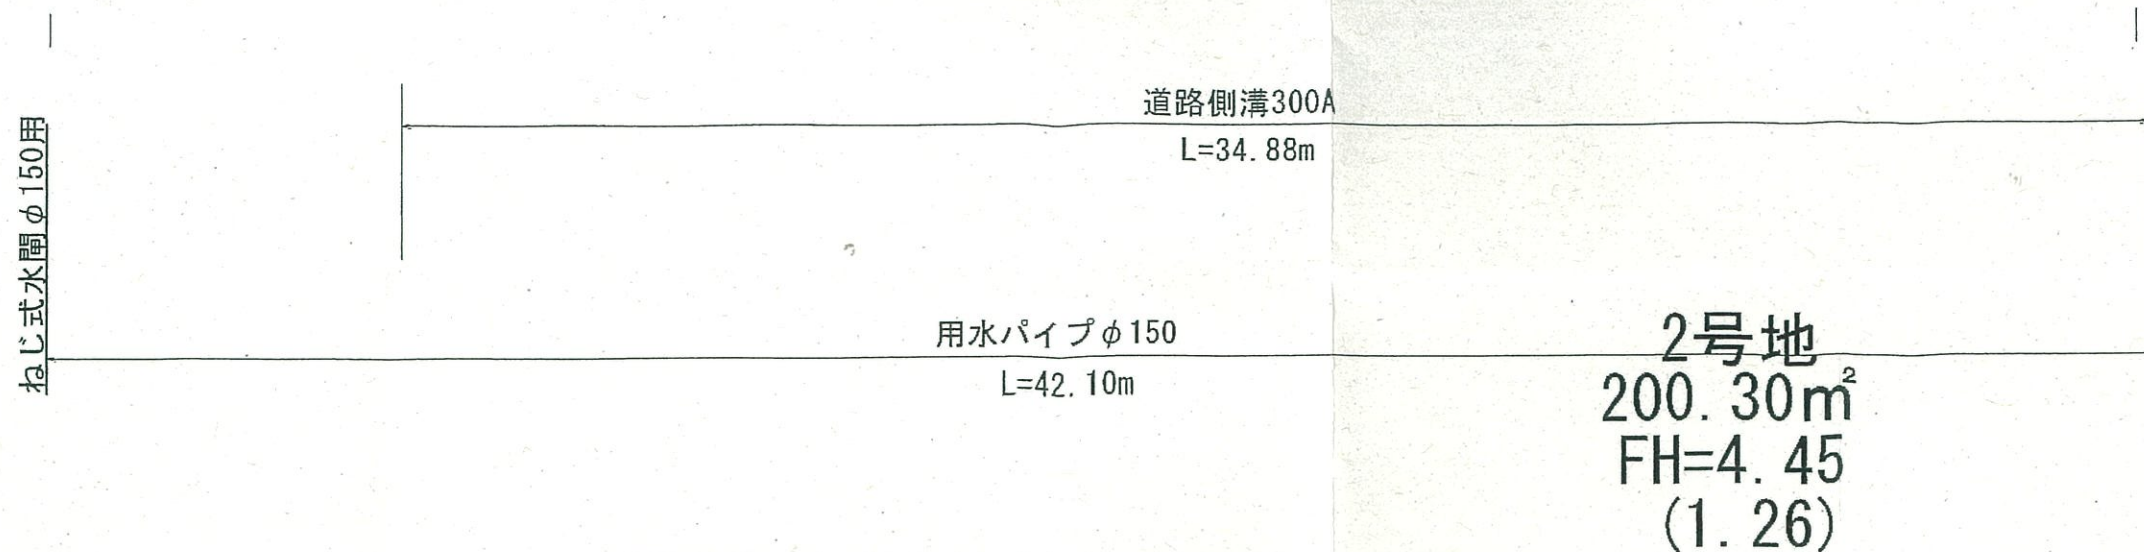


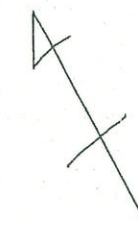

プレキャスト型擁壁
L=27.1m

地先境界BL
□150
L=4.3m

畦畔W=500

プレキャスト型擁壁
L=9.8m