

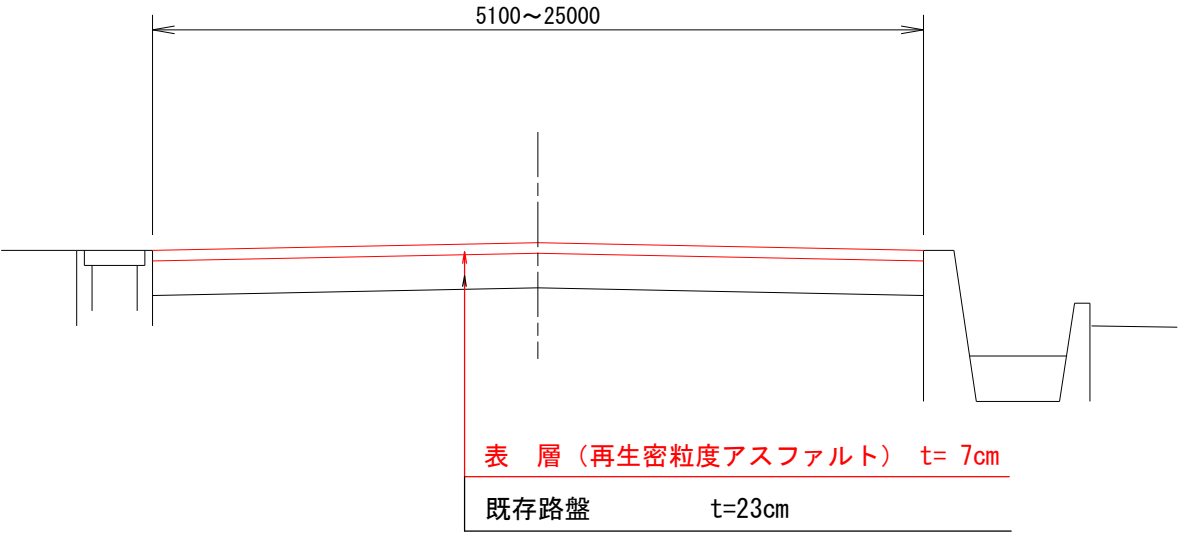
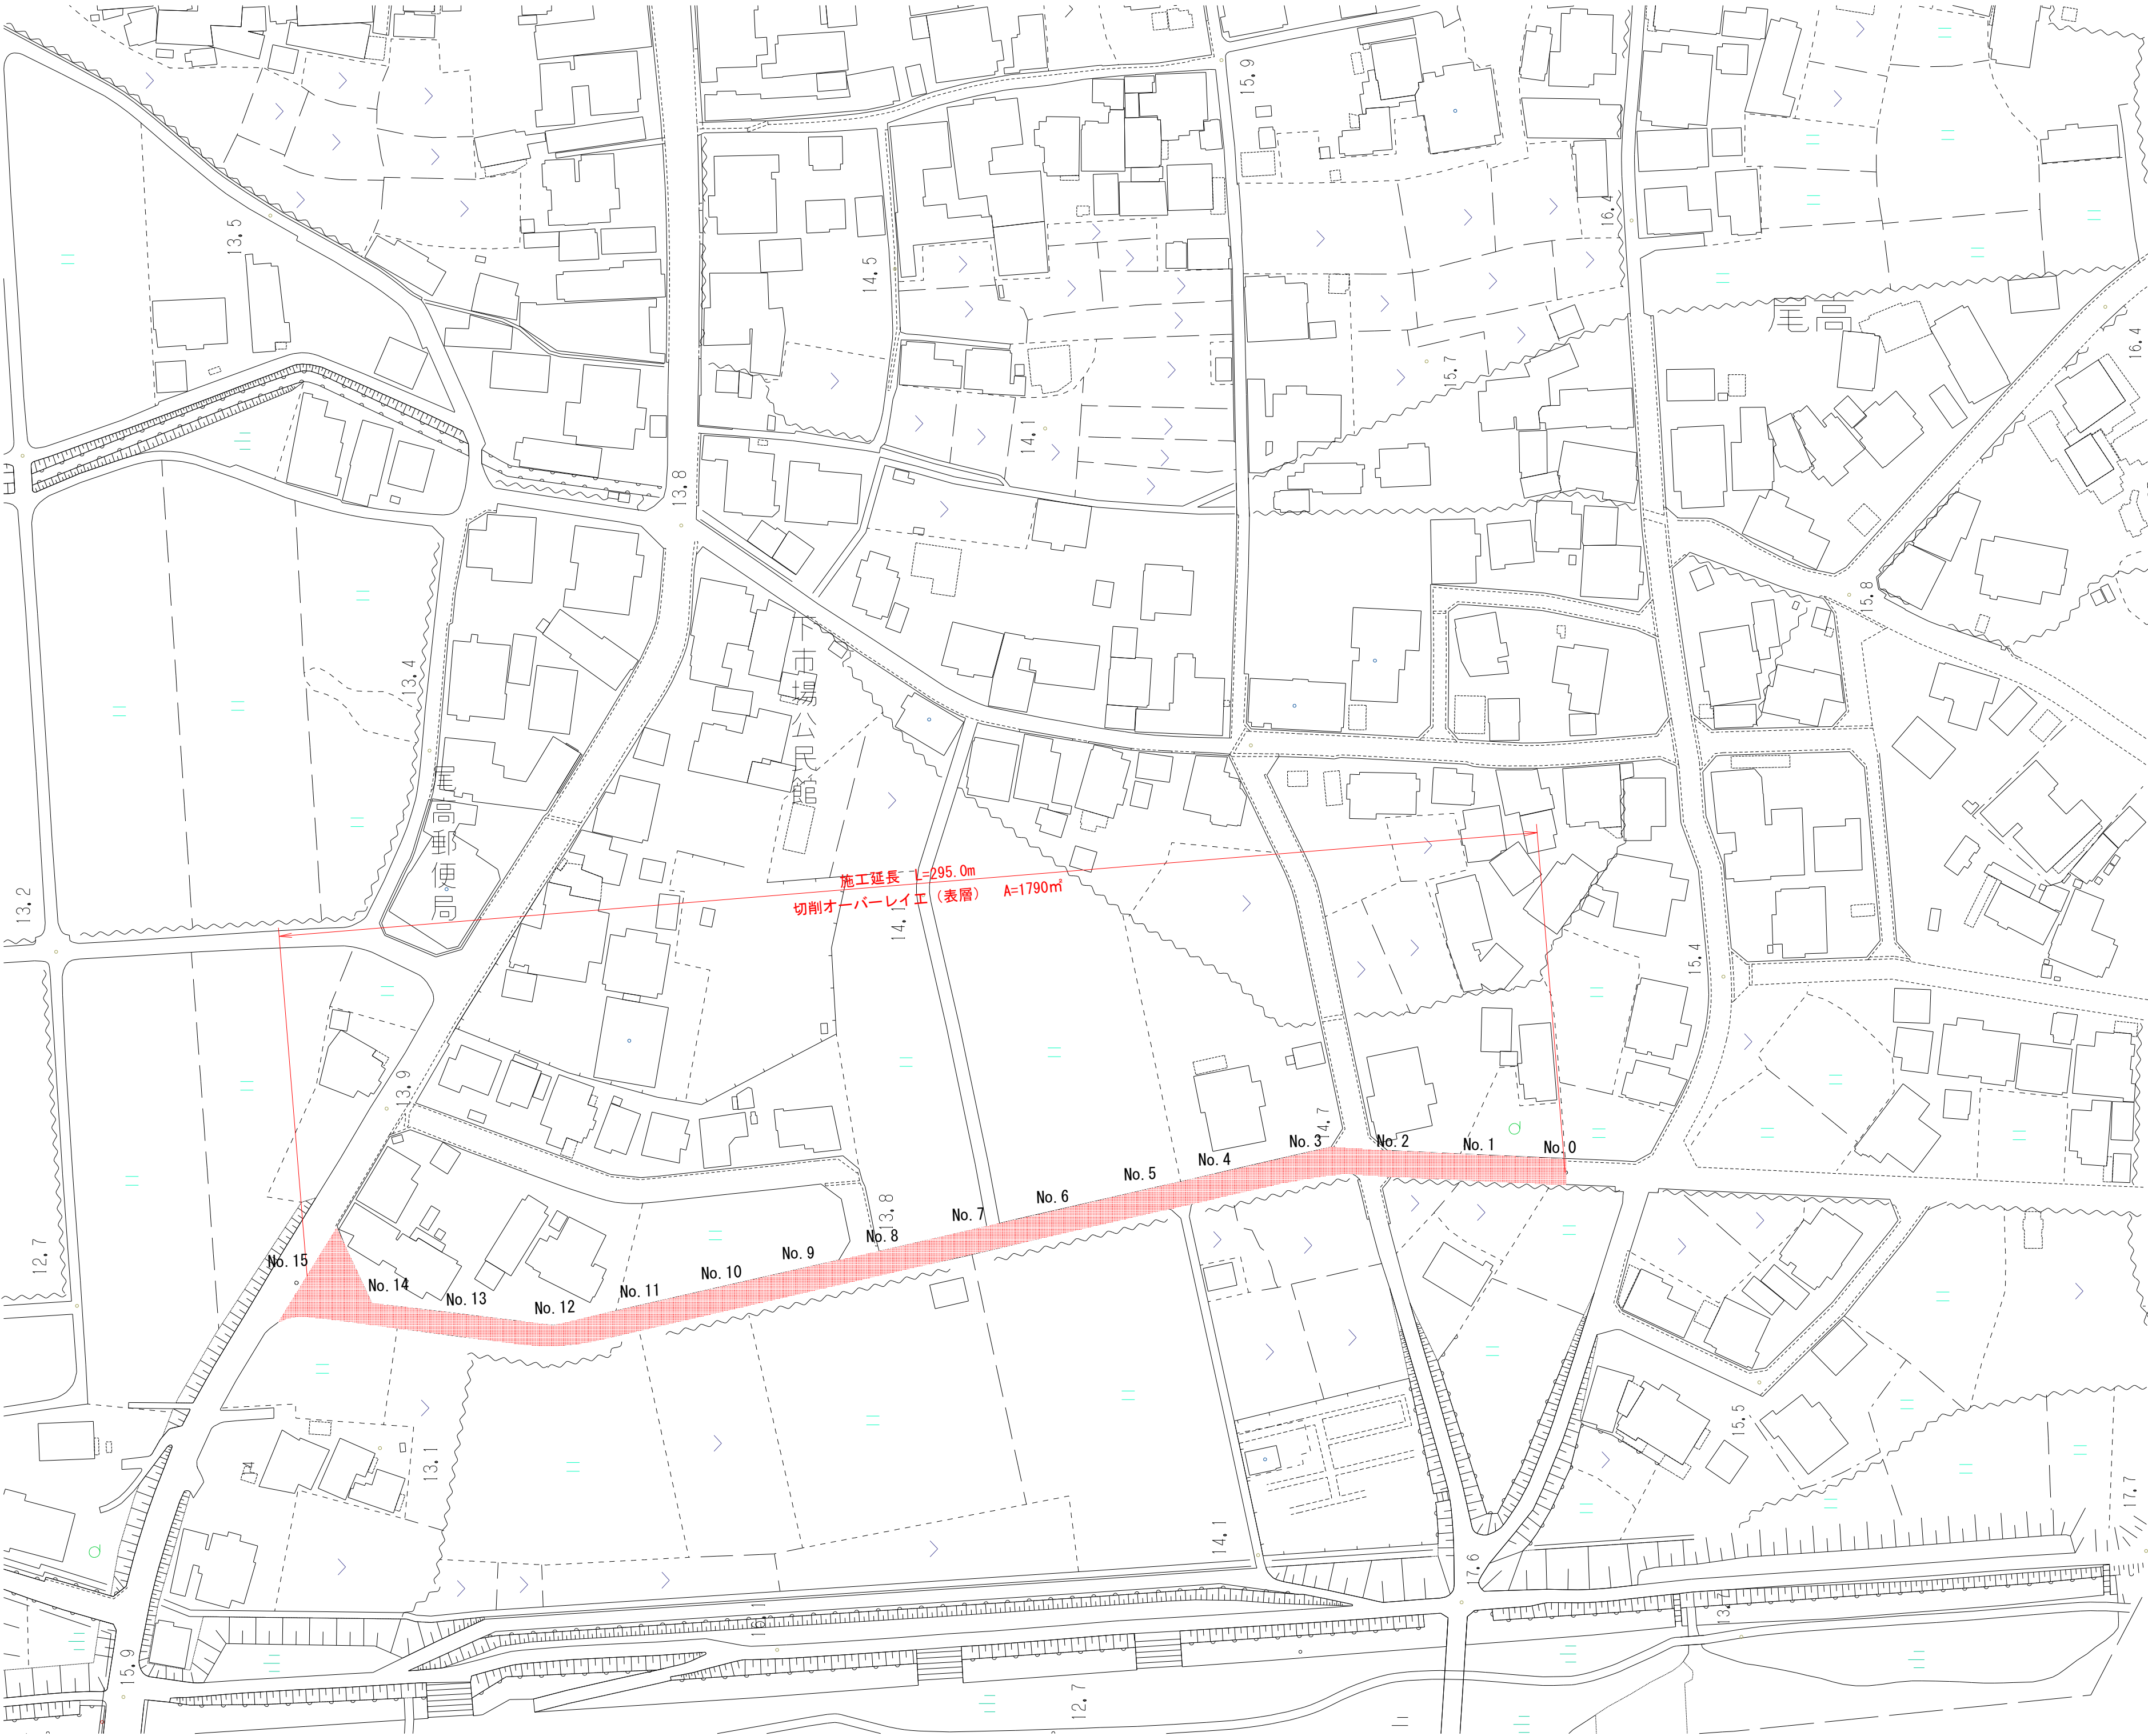


平 面 図 S=1 : 1000

標準断面図 S=1 : 50

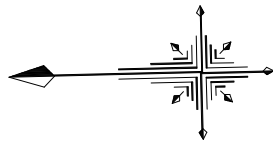

舗 装 構 成 S=1:10

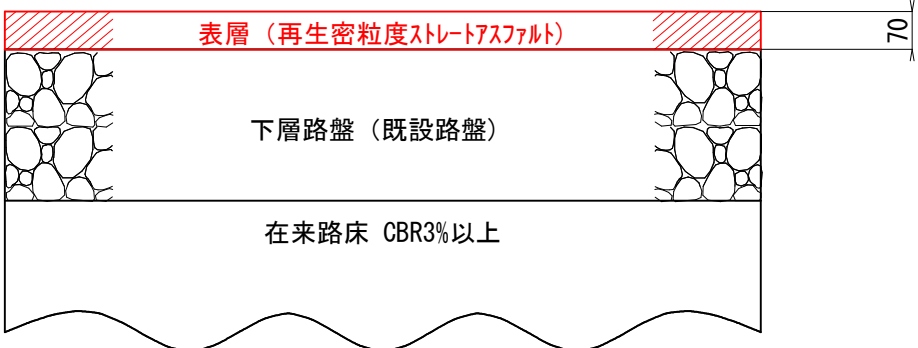

車 道 舗 装 計 画

計 画 交 通 量		15以上40未満 (N2信頼性90%)		
設 計 C B R		3 %		
種 別	種 類	厚さ	等値換算係数	T A
表 層	再生密粒度ストレートアスファルト	7	1.00	7.00
既設路盤	クラッシャーラン (既設路盤)	23	0.25	5.75
合 計		30		12.75
目 標 値		(cm)		12.00
判 定				OK

※特記事項
1. 本工程区間には下水道管、給水管が埋設してある為、掘削作業に当たっては関係機関と協議の上、実施すること。

図面番号	第 1 枚内 1 号
図面名称	市道尾高西1号線舗装補修工事 平面図・標準断面図
縮 尺	図示
製図年月日	令和 年 月 日
写図年月日	令和 年 月 日
米 子 市 都 市 整 備 部 道 路 整 備 課	