



土 工 図
(消火栓)


掘 削 断 面 図 S=1/20

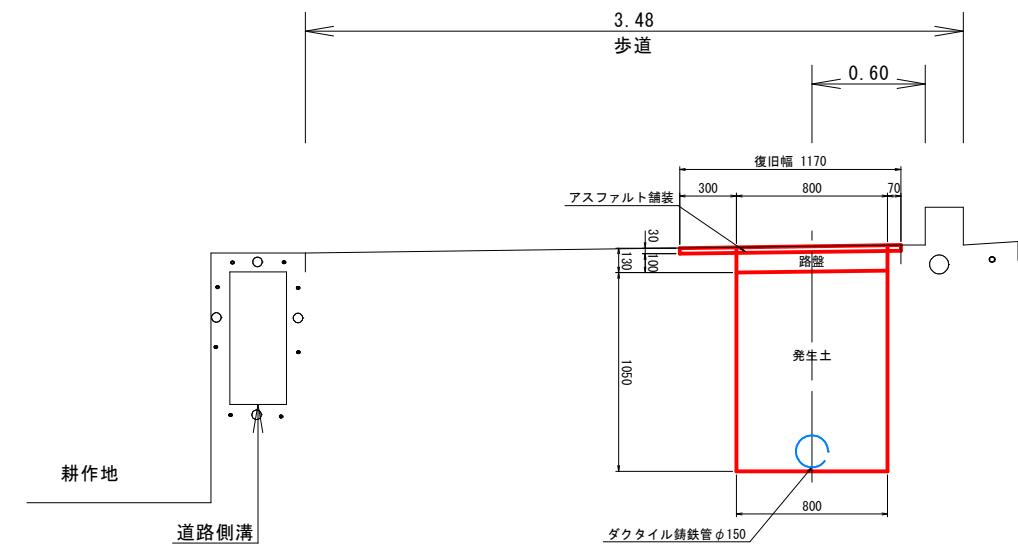

復 旧 断 面 図 S=1/20

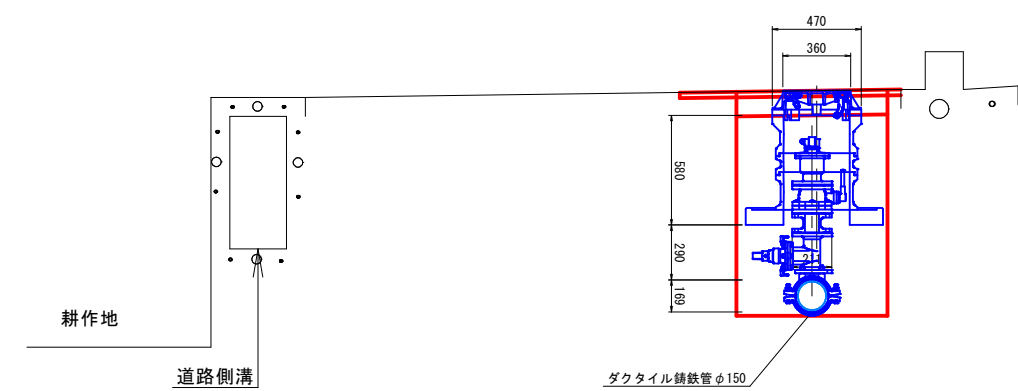

平 面 図 S=1:20

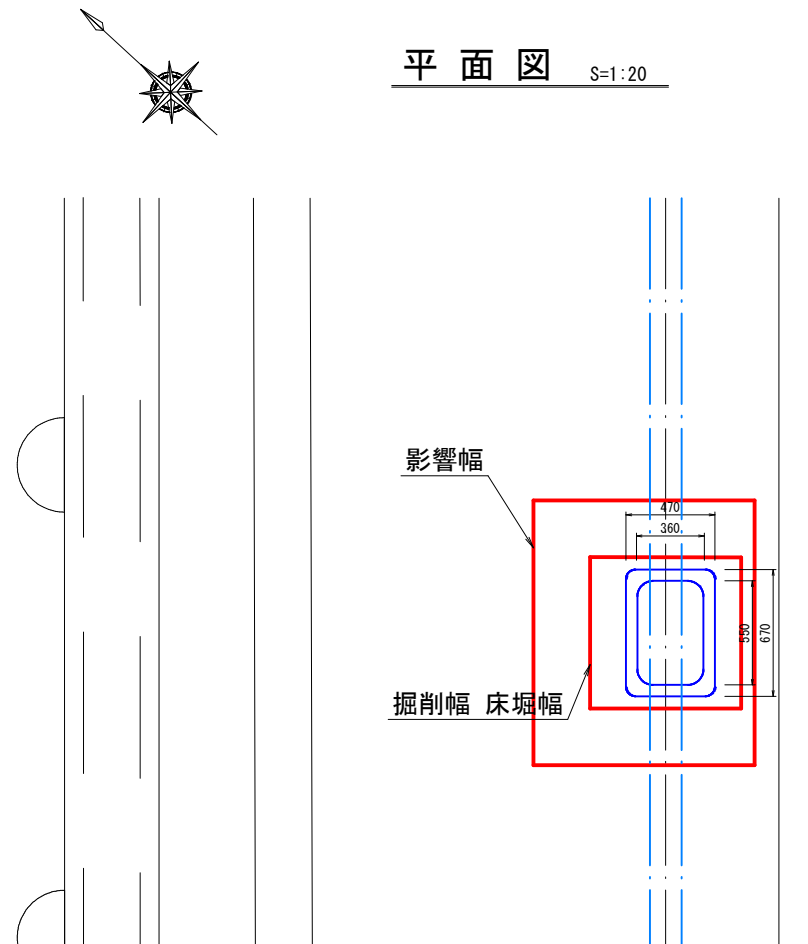

消 防 水 利 設 備 工

消防水利設備工 数量集計表

工 種：消防水利設備工

[illegible]

数量調書

防火水槽

單位：基


[illegible]

工 種： 給水設備工

構造図

防火水槽

FRP製 耐震性貯水槽 40m3級

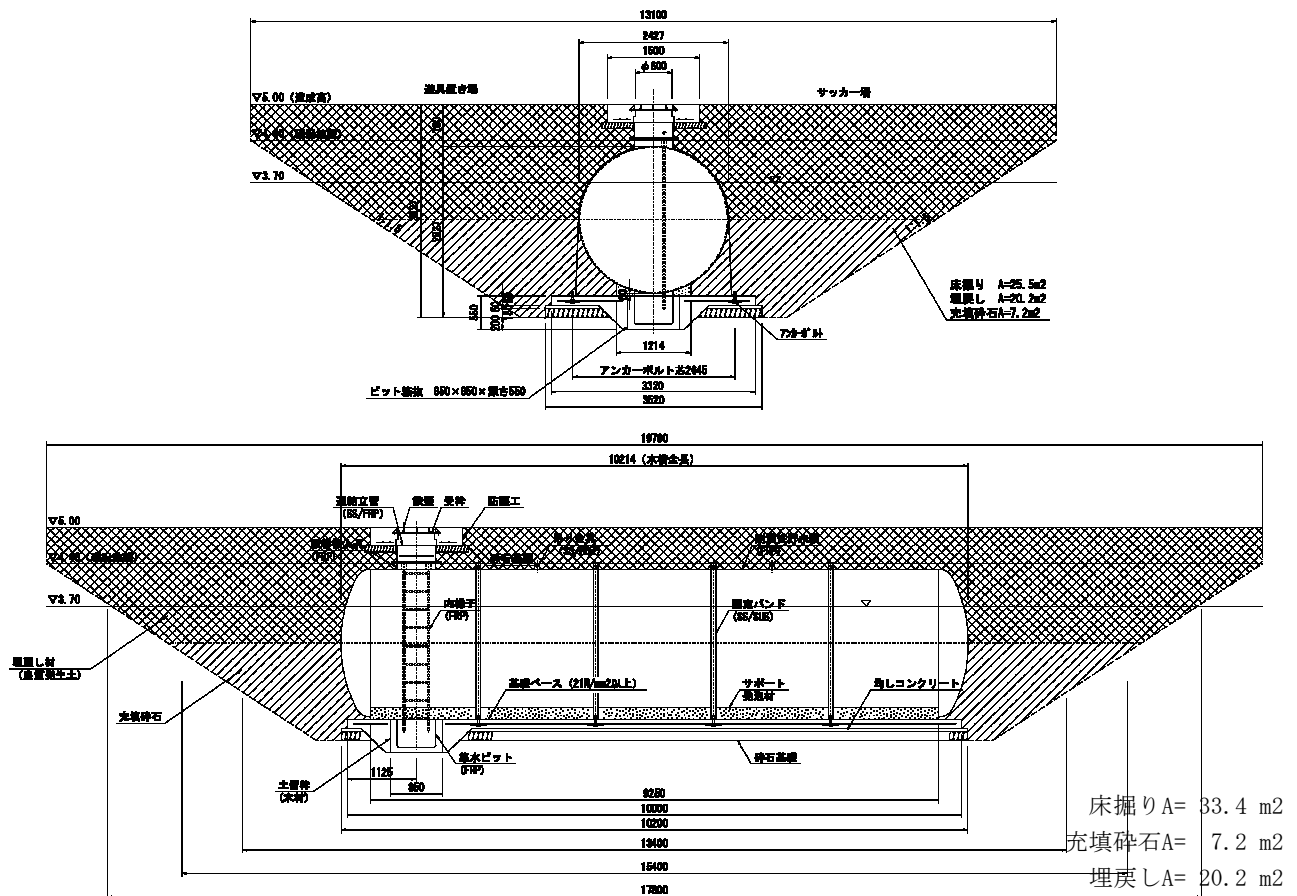

防火水槽

FRP製 耐震性貯水槽 40m3級

1 箇所当り

名 称	規 格	算 式	1箇所当り	箇所	全体数量
防火水槽	FRP製 耐震性貯水槽 40m3級		1.000 式	1.0 箇所	1.000 式
防護工			1.000 式	1.0 箇所	1.000 式
基礎工			1.000 式	1.0 箇所	1.000 式
床掘り	砂質土	33.4×15.4	514.36 m ³	1.0 箇所	514.4 m ³
充填碎石	C-40	7.2×13.4	96.48 m ³	1.0 箇所	96.5 m ³
埋 戻 し	最大埋戻幅4m以上	20.2×17.8	359.56 m ³	1.0 箇所	359.6 m ³
基面整正	砂質土	3.52×10.20	35.90 m ²	1.0 箇所	35.9 m ²


單位數量計算書

工 種：給水設備工

構造図

防護工

防護工詳細図

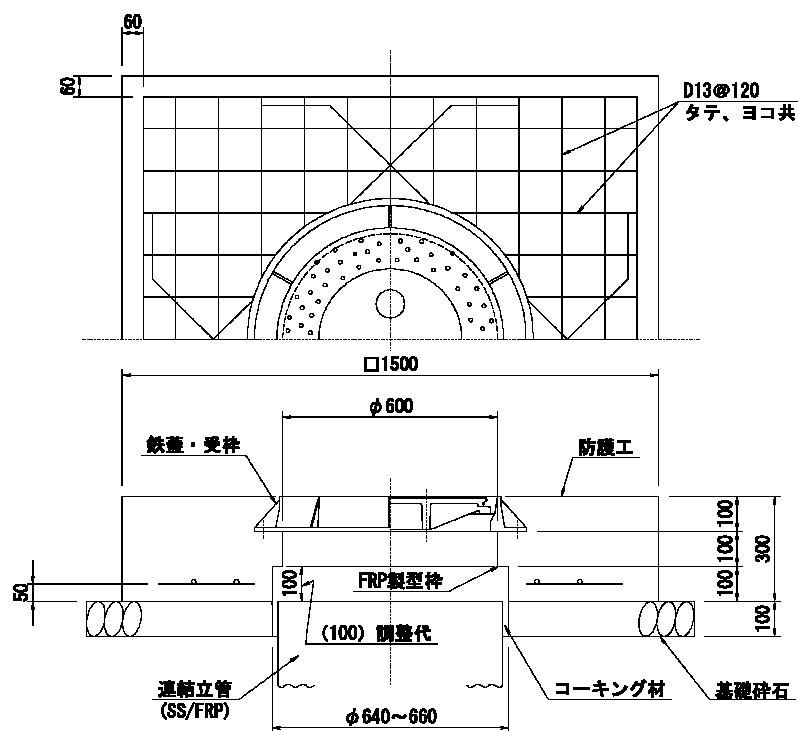

防護工

1 箇所当り


[illegible]

單位數量計算書

工 種：給水設備工

構造図

基礎工

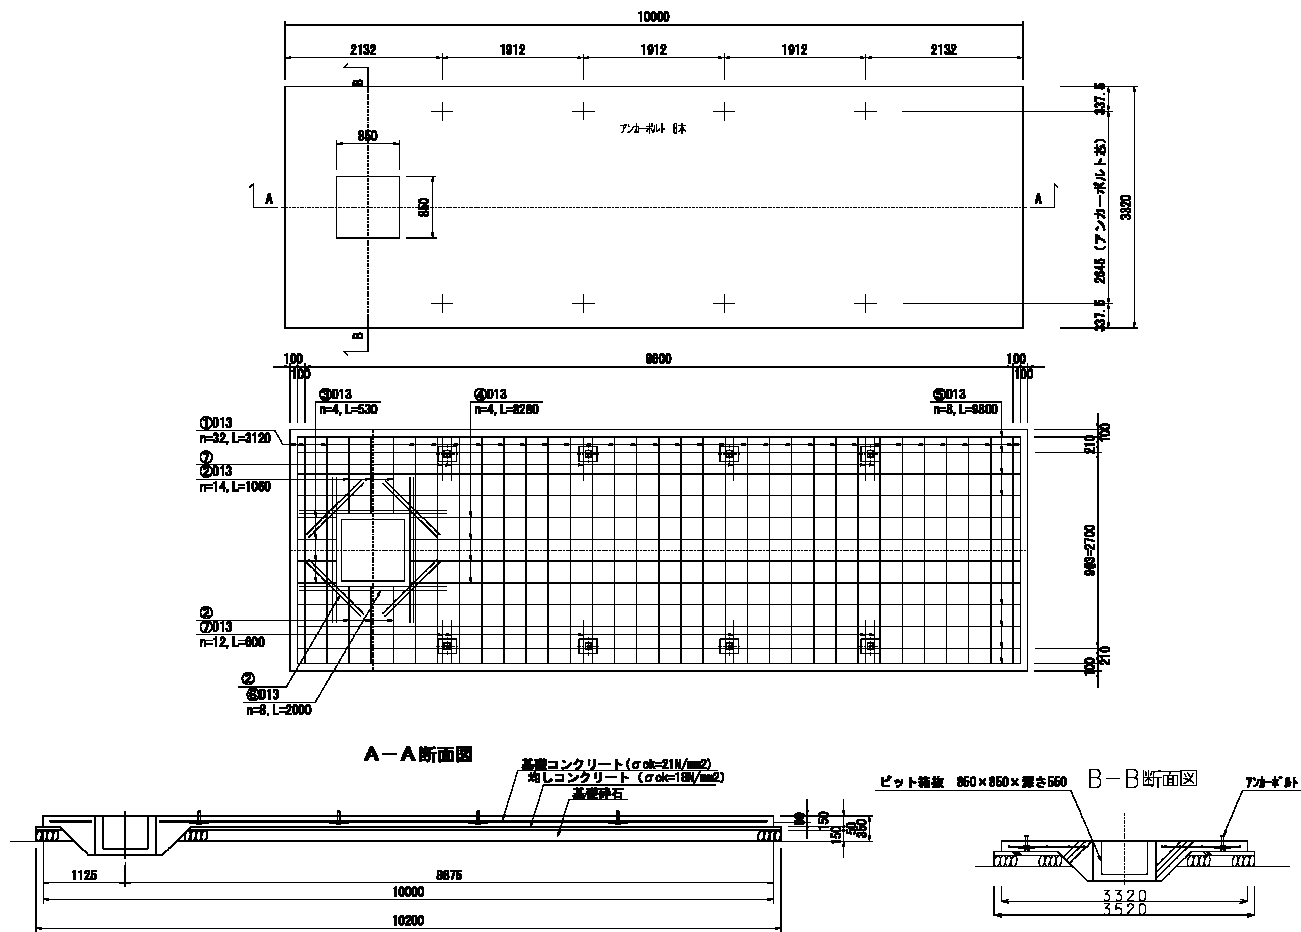

基礎工

1 箇所当り

[illegible]


工 装 鋪

舗装工 数量集計表

工 種：舗装工

種 別	細 別	規格・区分	単位	数 量	摘 要
アスファルト舗装工	(県道舗装)				
	下層路盤	再生クラッシャーラン RC-40 t=15cm	m2	90.0	
	上層路盤	粒度調整砕石 M-30 t=10cm 3.0m以上	m2	90.0	
	基 層	再生粗粒度アスコン t=5cm 3.0m以上	m2	90.0	
	表 層	再生密粒度As改質 I 型 t=5cm 3.0m以上	m2	90.0	
	(市道舗装1)				
	下層路盤	再生クラッシャーラン RC-30 t=10cm	m2	8.2	
	上層路盤	粒度調整砕石 M-30 t=10cm	m2	8.2	
	表 層	再生密粒度アスコン t=5cm 1.4m未満	m2	8.2	
	(市道舗装2)				
	路 盤	再生クラッシャーラン RC-40 t=14cm	m2	31.0	
	表 層	再生密粒度アスコン t=4cm 1.4m未満	m2	31.0	
	(構内舗装)				
	下層路盤	再生クラッシャーラン RC-40 t=15cm	m2	392.0	
	表 層	再生密粒度アスコン t=5cm 3.0m以上	m2	392.0	
	(歩道舗装)				
	路 盤	再生クラッシャーラン RC-30 t=10cm	m2	336.0	
	表 層	再生密粒度アスコン t=3cm 3.0m以上	m2	336.0	
グラウンド舗装工	路盤工	砕石 C-30 t=10cm	m2	17,701.3	

舗装工根拠図

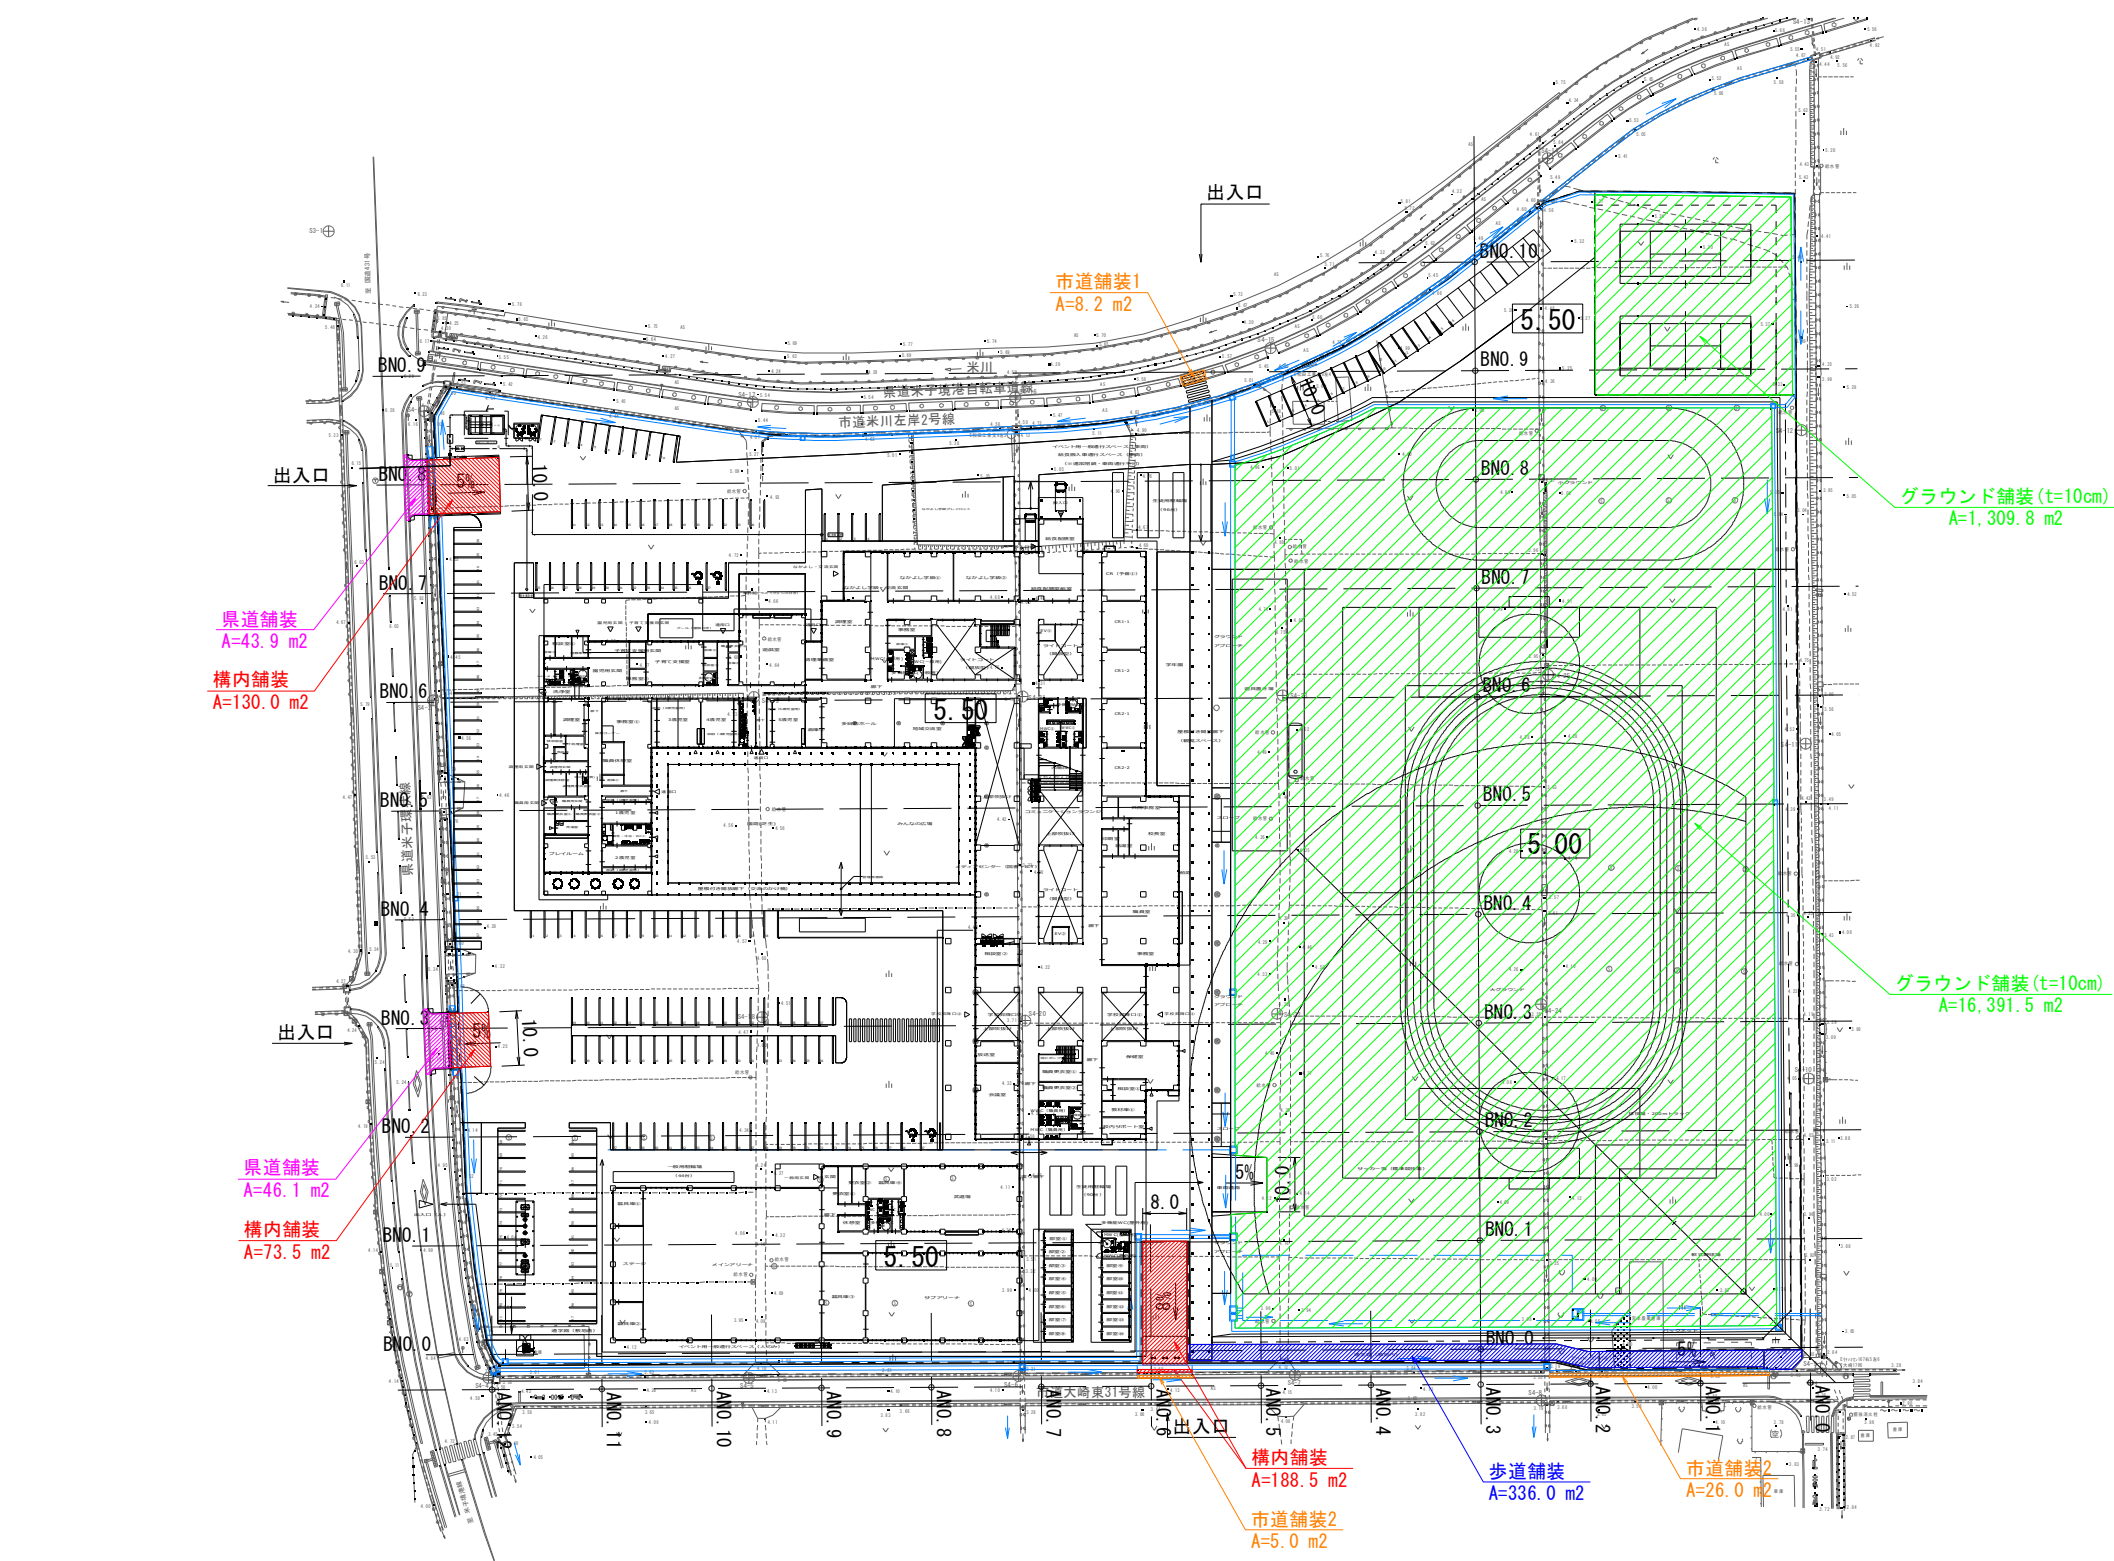


舗装数量計算書

県道舗装	46.1	+	43.9	=	90.0		
市道舗装1	8.2			=	8.2		
市道舗装2	26.0	+	5.0	=	31.0		
構内舗装	188.5	+	73.5	+	130.0	=	392.0
歩道舗装	336.0	+			=	336.0	
グラウンド舗装	16,391.5	+	1,309.8		=	17,701.3	

舗装工根拠図

県道舗装	$46.1 + 43.9 =$	90.0
市道舗装1	8.2	8.2
市道舗装2	$26.0 + 5.0 =$	31.0
構内舗装	$188.5 + 73.5 + 130.0 =$	392.0
歩道舗装	336.0	336.0
グラウンド舗装	$16,391.5 + 1,309.8 =$	17,701.3

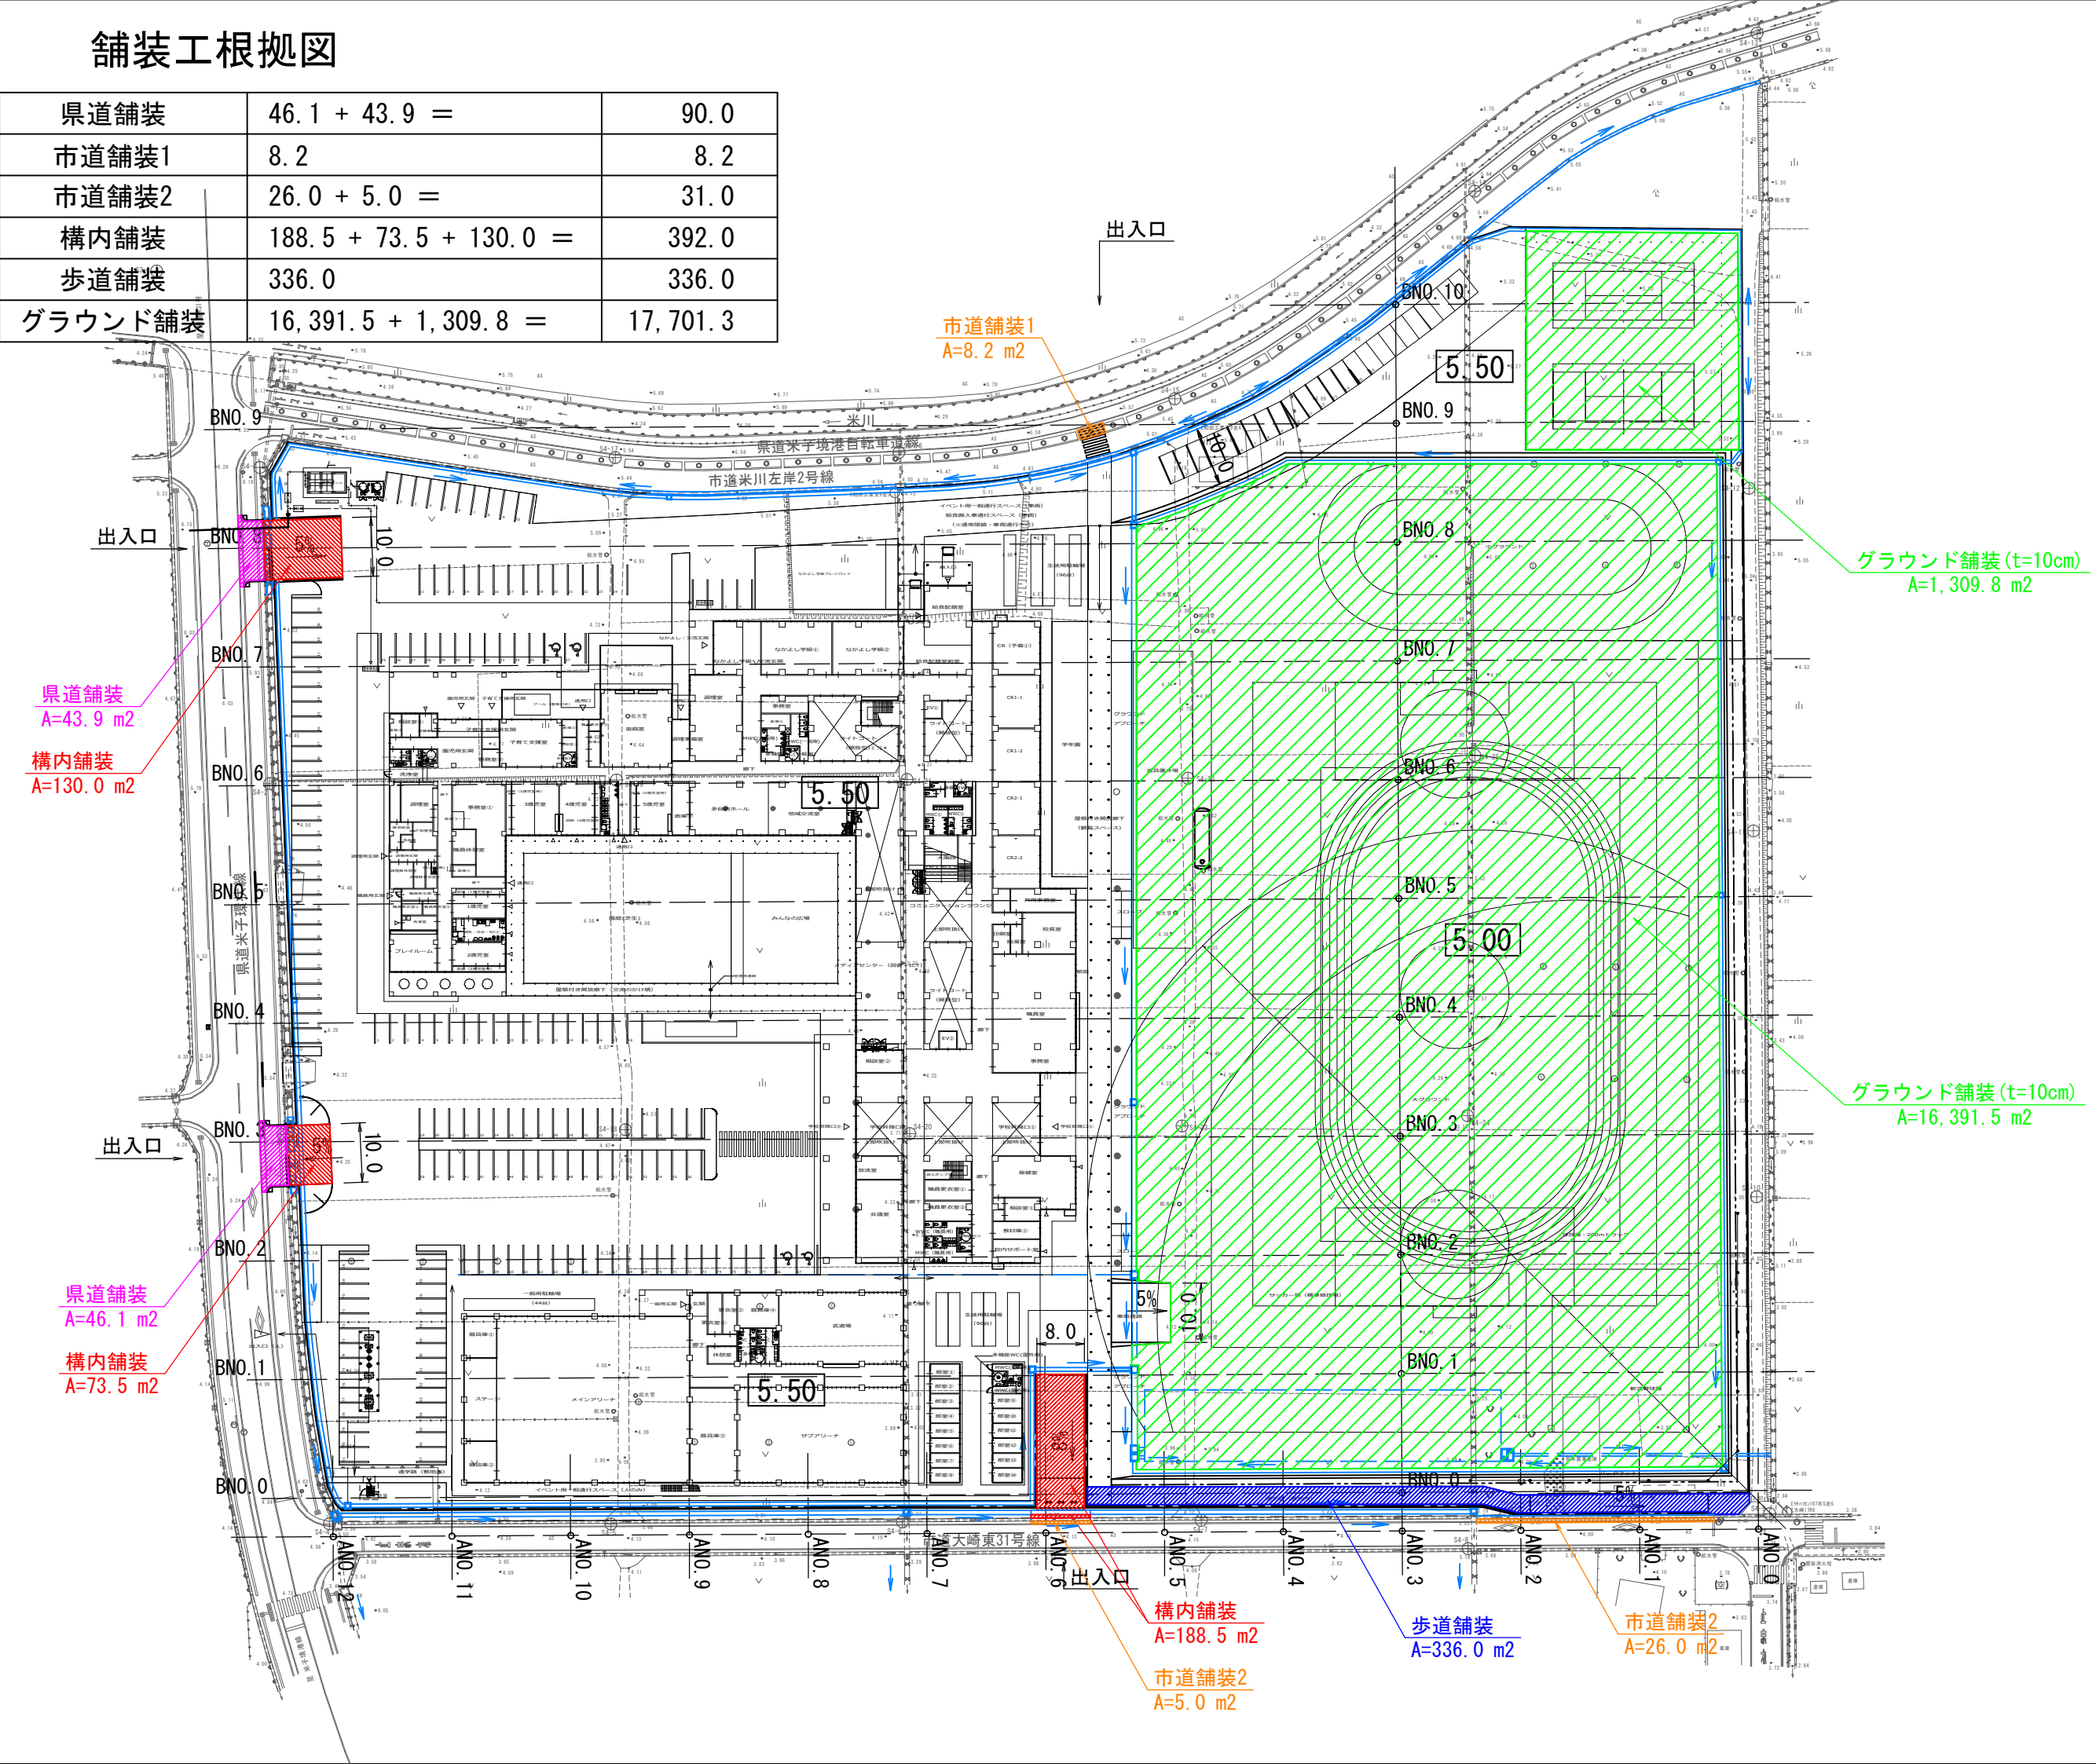

工 石 縁

縁石工 数量集計表

工 種：緣石工

[illegible]

作業土工等 集計表

工 種：縁石工

細 別	規 格	単位	数量	床掘り	埋戻し		基面整正	摘要
				砂質土 (m3)	1m以上4m未満 (m3)	1m未満 (m3)	砂質土 (m2)	
歩車道境界ブロック (BSC1P)	一体型 L1000	m	9.0				6.3	
歩車道境界ブロック (切下げ用)	一体型 L1000	m	15.6				10.9	
地先境界ブロック	C種 150×150	m	84.9				17.0	
合 計							34.2	

数量調書

歩車道境界ブロック (BSC1P)

單位：m

[illegible]

数 量 調 書

歩車道境界ブロック(切下げ用)

単 位 : m

位 置	数 量		摘 要
BN0.2 + 12.6 左側	3.9		県道米子環状線側
BN0.3 + 2.8 左側	3.9		県道米子環状線側
BN0.7 + 14.5 左側	3.9		県道米子環状線側
BN0.8 + 4.7 左側	3.9		県道米子環状線側
数量 合計	m 15.6	m -	

数量調書

地先境界ブロック

單位：m


[illegible]

単位数量計算書

工 種：縁石工

構 造 図

歩車道境界ブロック (BSC1P)

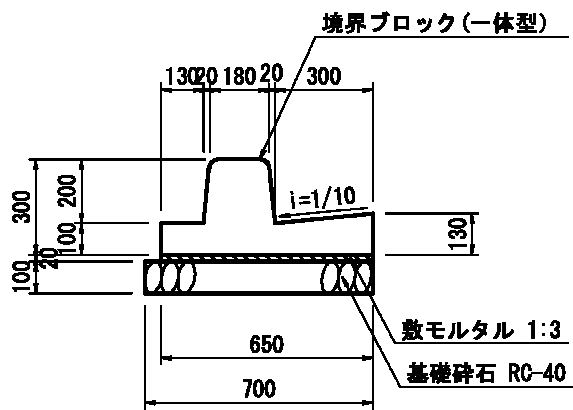

基面整正 0.700 m

歩車道境界ブロック (BSC1P)

10 m 当り


名 称	規 格	算 式	10m当り	延 長	全体数量
境界ブロック	一体型 L1000	鳥取県小構造物標準設計図集参照	10.000 個	9.0 m	9.000 個
敷モルタル	1:3	〃	0.130 m ³	9.0 m	0.117 m ³
基礎碎石	RC-40 t=100	〃	7.000 m ²	9.0 m	6.300 m ²
基面整正	砂質土	0.700×10.0	7.00 m ²	9.0 m	6.3 m ²

單位數量計算書

工 種： 縁石工

構造図

歩車道境界ブロック (切下げ用)

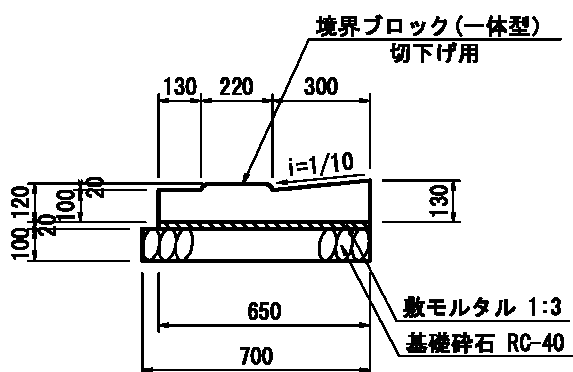

基面整正 0.700 m

歩車道境界ブロック (切下げ用)

10 m_{当り}


名 称	規 格	算 式	10m当り	延 長	全体数量
境界ブロック	一体型 L1000	10.0/1.0	10.000 個	15.6 m	15.600 個
敷モルタル	1:3	0.65×0.02×10.0	0.130 m ³	15.6 m	0.203 m ³
基礎砕石	RC-40 t=100	0.70×10.0	7.000 m ²	15.6 m	10.920 m ²
基面整正	砂質土	0.700×10.0	7.00 m ²	15.6 m	10.9 m ²

単位数量計算書

工 種：縁石工

構 造 図

地先境界ブロック

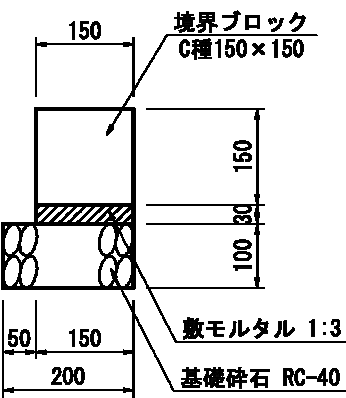

基面整正 0.200 m

地先境界ブロック			10 m 当り		
名 称	規 格	算 式	10m当り	延 長	全体数量
境界ブロック	C種 150×150	鳥取県小構造物標準設計図集参照	16.500 個	84.9 m	140.085 個
敷モルタル	1:3	〃	0.045 m ³	84.9 m	0.382 m ³
基礎碎石	RC-40 t=100	〃	2.000 m ²	84.9 m	16.980 m ²
基面整正	砂質土	0.200×10.0	2.00 m ²	84.9 m	17.0 m ²

管理施設整備工

管理施設整備工 数量集計表

工 種：管理施設整備工

[illegible]

作業土工等 集計表

工 種：管理施設整備工

細 別	規 格	単位	数量	床掘り	埋戻し		基面整正	摘要
				砂質土 (m3)	1m以上4m未満 (m3)	1m未満 (m3)	砂質土 (m2)	
金網フェンス	H1800	m	660.7				5.9	
目隠しフェンス	H1800	m	266.1				6.7	
転落防止柵	H1500 コンクリート用	m	38.3					
車止め	W700	個	3.0	3.3		3.1	0.8	
合 計				3.3		3.1	13.4	

数 量 調 書

金網フェンス

H1800

単 位 : m

位 置	数 量	作業土工控除	摘 要
BN0.0 - 1.8 ~ BN0.2 + 12.6 左側	55.3	55.3	県道米子環状線側
BN0.3 + 3.0 ~ BN0.7 + 14.4 左側	91.4	91.4	県道米子環状線側
BN0.8 + 5.1 ~ BN0.8 + 17.8 左側	13.5	13.5	県道米子環状線側
BN0.8 + 17.8 ~ BN0.8 + 13.5 左側	135.5	135.5	市道米川左岸2号線側
BN0.8 + 14.6 ~ BN0.10 + 12.3 右側	117.1	117.1	市道米川左岸3号線側
BN0.0 - 3.0 ~ BN0.10 + 12.3 右側	212.6	212.6	
AN0.0 + 1.7 ~ AN0.1 + 17.0	35.3	35.3	市道大崎東31号線側
数量 合計	m 660.7	m 660.7	
作業土工 合計	-		

数量調書

目隠しフェンス H1800

單位：m

位 置				数 量	作業土工控除	摘 要
ANO.0 +	8.5 ~	ANO.5 +	13.2	127.1	127.1	市道大崎東31号線側
ANO.6 +	1.8 ~	ANO.11 +	18.6	139.0	139.0	市道大崎東31号線側
数量 合計				m 266.1	m 266.1	
作業土工 合計				-		

数 量 調 書

転落防止柵

H1500 コンクリート用

単 位 : m

位 置	数 量		摘 要
BN0.2 + 12.5 左側	1.8		県道米子環状線側
BN0.3 + 2.5 左側	1.8		県道米子環状線側
BN0.3 + 9.9 ～ BN0.3 + 13.4 左側	3.5		県道米子環状線側
BN0.5 + 0.4 ～ BN0.5 + 5.2 左側	4.8		県道米子環状線側
BN0.7 + 14.7 左側	13.2		県道米子環状線側
BN0.8 + 4.7 左側	13.2		県道米子環状線側
数量 合計	m 38.3	m -	

数量調書

車止め


W700

單位：個

位 置	数 量	作業土工控除	摘 要
AN0.6 付近	3.0		市道大崎東31号線側
数量 合計	個 3.0	個 -	
作業土工 合計	3.0		

単位数量計算書

工 種： 管理施設整備工

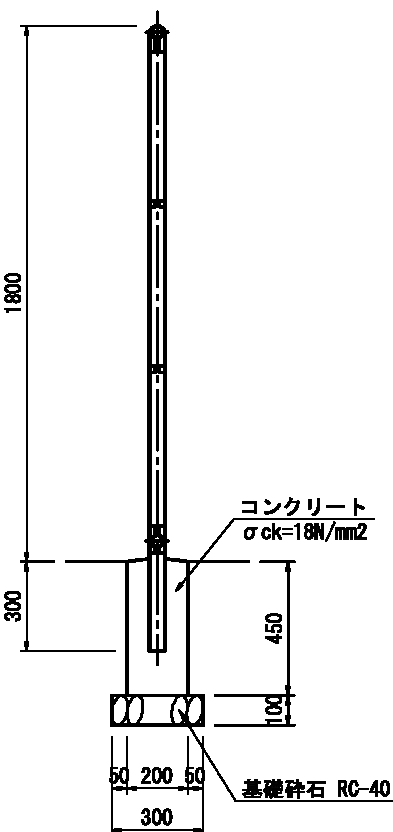
構 造 図					
金網フェンス  ※作業土工なし 基礎整正 0.30 m 10 m当り					
名 称	規 格	算 式	10m当り	延 長	全体数量
金網フェンス	H1800		10.000 ^m	660.7 ^m	660.700 ^m
コンクリート	σck=18N/mm2	0.20×0.20×0.45×10.0/2	0.090 ^{m3}	660.7 ^m	5.946 ^{m3}
型 枠	小型構造物	0.20×0.45×4×10.0/2	1.800 ^{m2}	660.7 ^m	118.926 ^{m2}
基礎碎石	RC-40 t=100	0.30×0.30×10.0/2	0.450 ^{m2}	660.7 ^m	29.732 ^{m2}
基面整正	砂質土	0.30×0.30	0.09 ^{m2}	660.7 ^m	5.9 ^{m2}

単位数量計算書

工 種： 管理施設整備工

構 造 図

目隠しフェンス

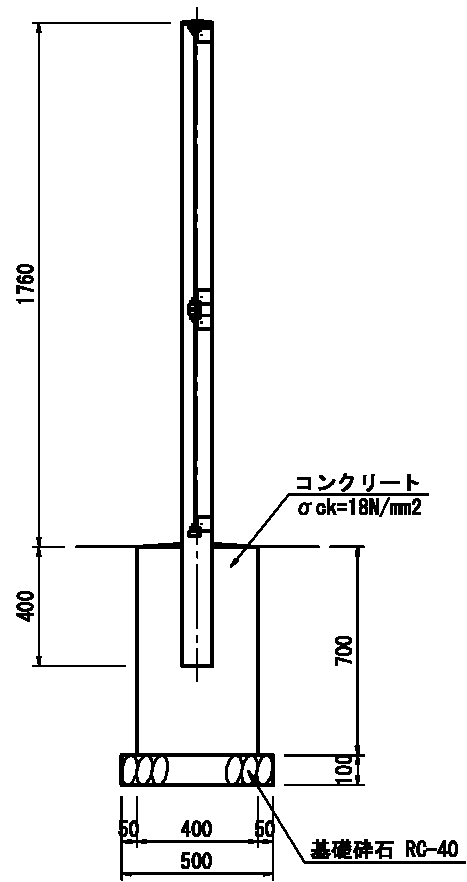

※作業土工なし

基面整正 0.50 m
10 m 当り


目隠しフェンス H1800

名 称	規 格	算 式	10m当り	延 長	全体数量
目隠しフェンス	H1800		10.000 ^m	266.1 ^m	266.100 ^m
コンクリート	σ ck=18N/mm2	0.40×0.40×0.70×10.0/2	0.560 ^{m3}	266.1 ^m	14.902 ^{m3}
型 枠	小型構造物	0.40×0.70×4×10.0/2	5.600 ^{m2}	266.1 ^m	149.016 ^{m2}
基礎碎石	RC-40 t=100	0.50×0.50×10.0/2	1.250 ^{m2}	266.1 ^m	33.263 ^{m2}
基面整正	砂質土	0.50×0.50	0.25 ^{m2}	266.1 ^m	6.7 ^{m2}

単位数量計算書

工 種： 管理施設整備工

構 造 図

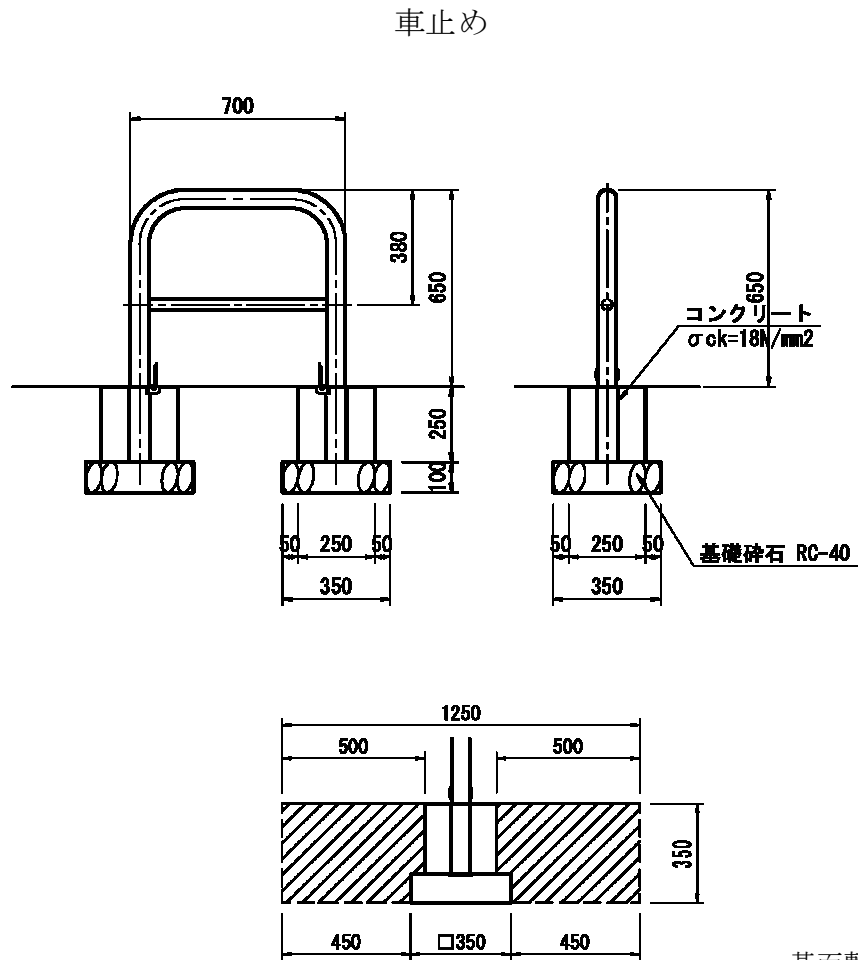

車止め W700

1 個当り

名 称	規 格	算 式	1個当り	個	全体数量
車止め	W700		1.000 個	3.0 個	3.000 個
コンクリート	$\sigma_{ck}=18\text{N/mm}^2$	$0.25 \times 0.25 \times 0.25 \times 2$	0.031 m^3	3.0 個	0.094 m^3
型 枠	小型構造物	$0.25 \times 0.25 \times 4 \times 2$	0.500 m^2	3.0 個	1.500 m^2
基礎碎石	RC-40 t=100	$0.35 \times 0.35 \times 2$	0.245 m^2	3.0 個	0.735 m^2
床 堀 り	砂質土	$1.25 \times 1.25 \times 0.35 \times 2$	1.09 m^3	3.0 個	3.3 m^3
埋 戻 し	1m未満	$(0.55 - 0.25 \times 0.25 \times 0.25 - 0.35 \times 0.35 \times 0.10) \times 2$	1.04 m^3	3.0 個	3.1 m^3
基面整正	砂質土	$0.35 \times 0.35 \times 2$	0.25 m^2	3.0 箇所	0.8 m^2

工 線 画 区

区画線工 数量集計表

工 種：区画線工


[illegible]

区画線工根拠図

S=1:1000

区画線数量計算書

規格	算式	単位	数量	摘要
白色 実線 幅15cm	$12.0 \times 2 + 10.0 + 40.0$	m	74.0	外側線
白色 実線 幅45cm	5.0×2	m	10.0	停止線

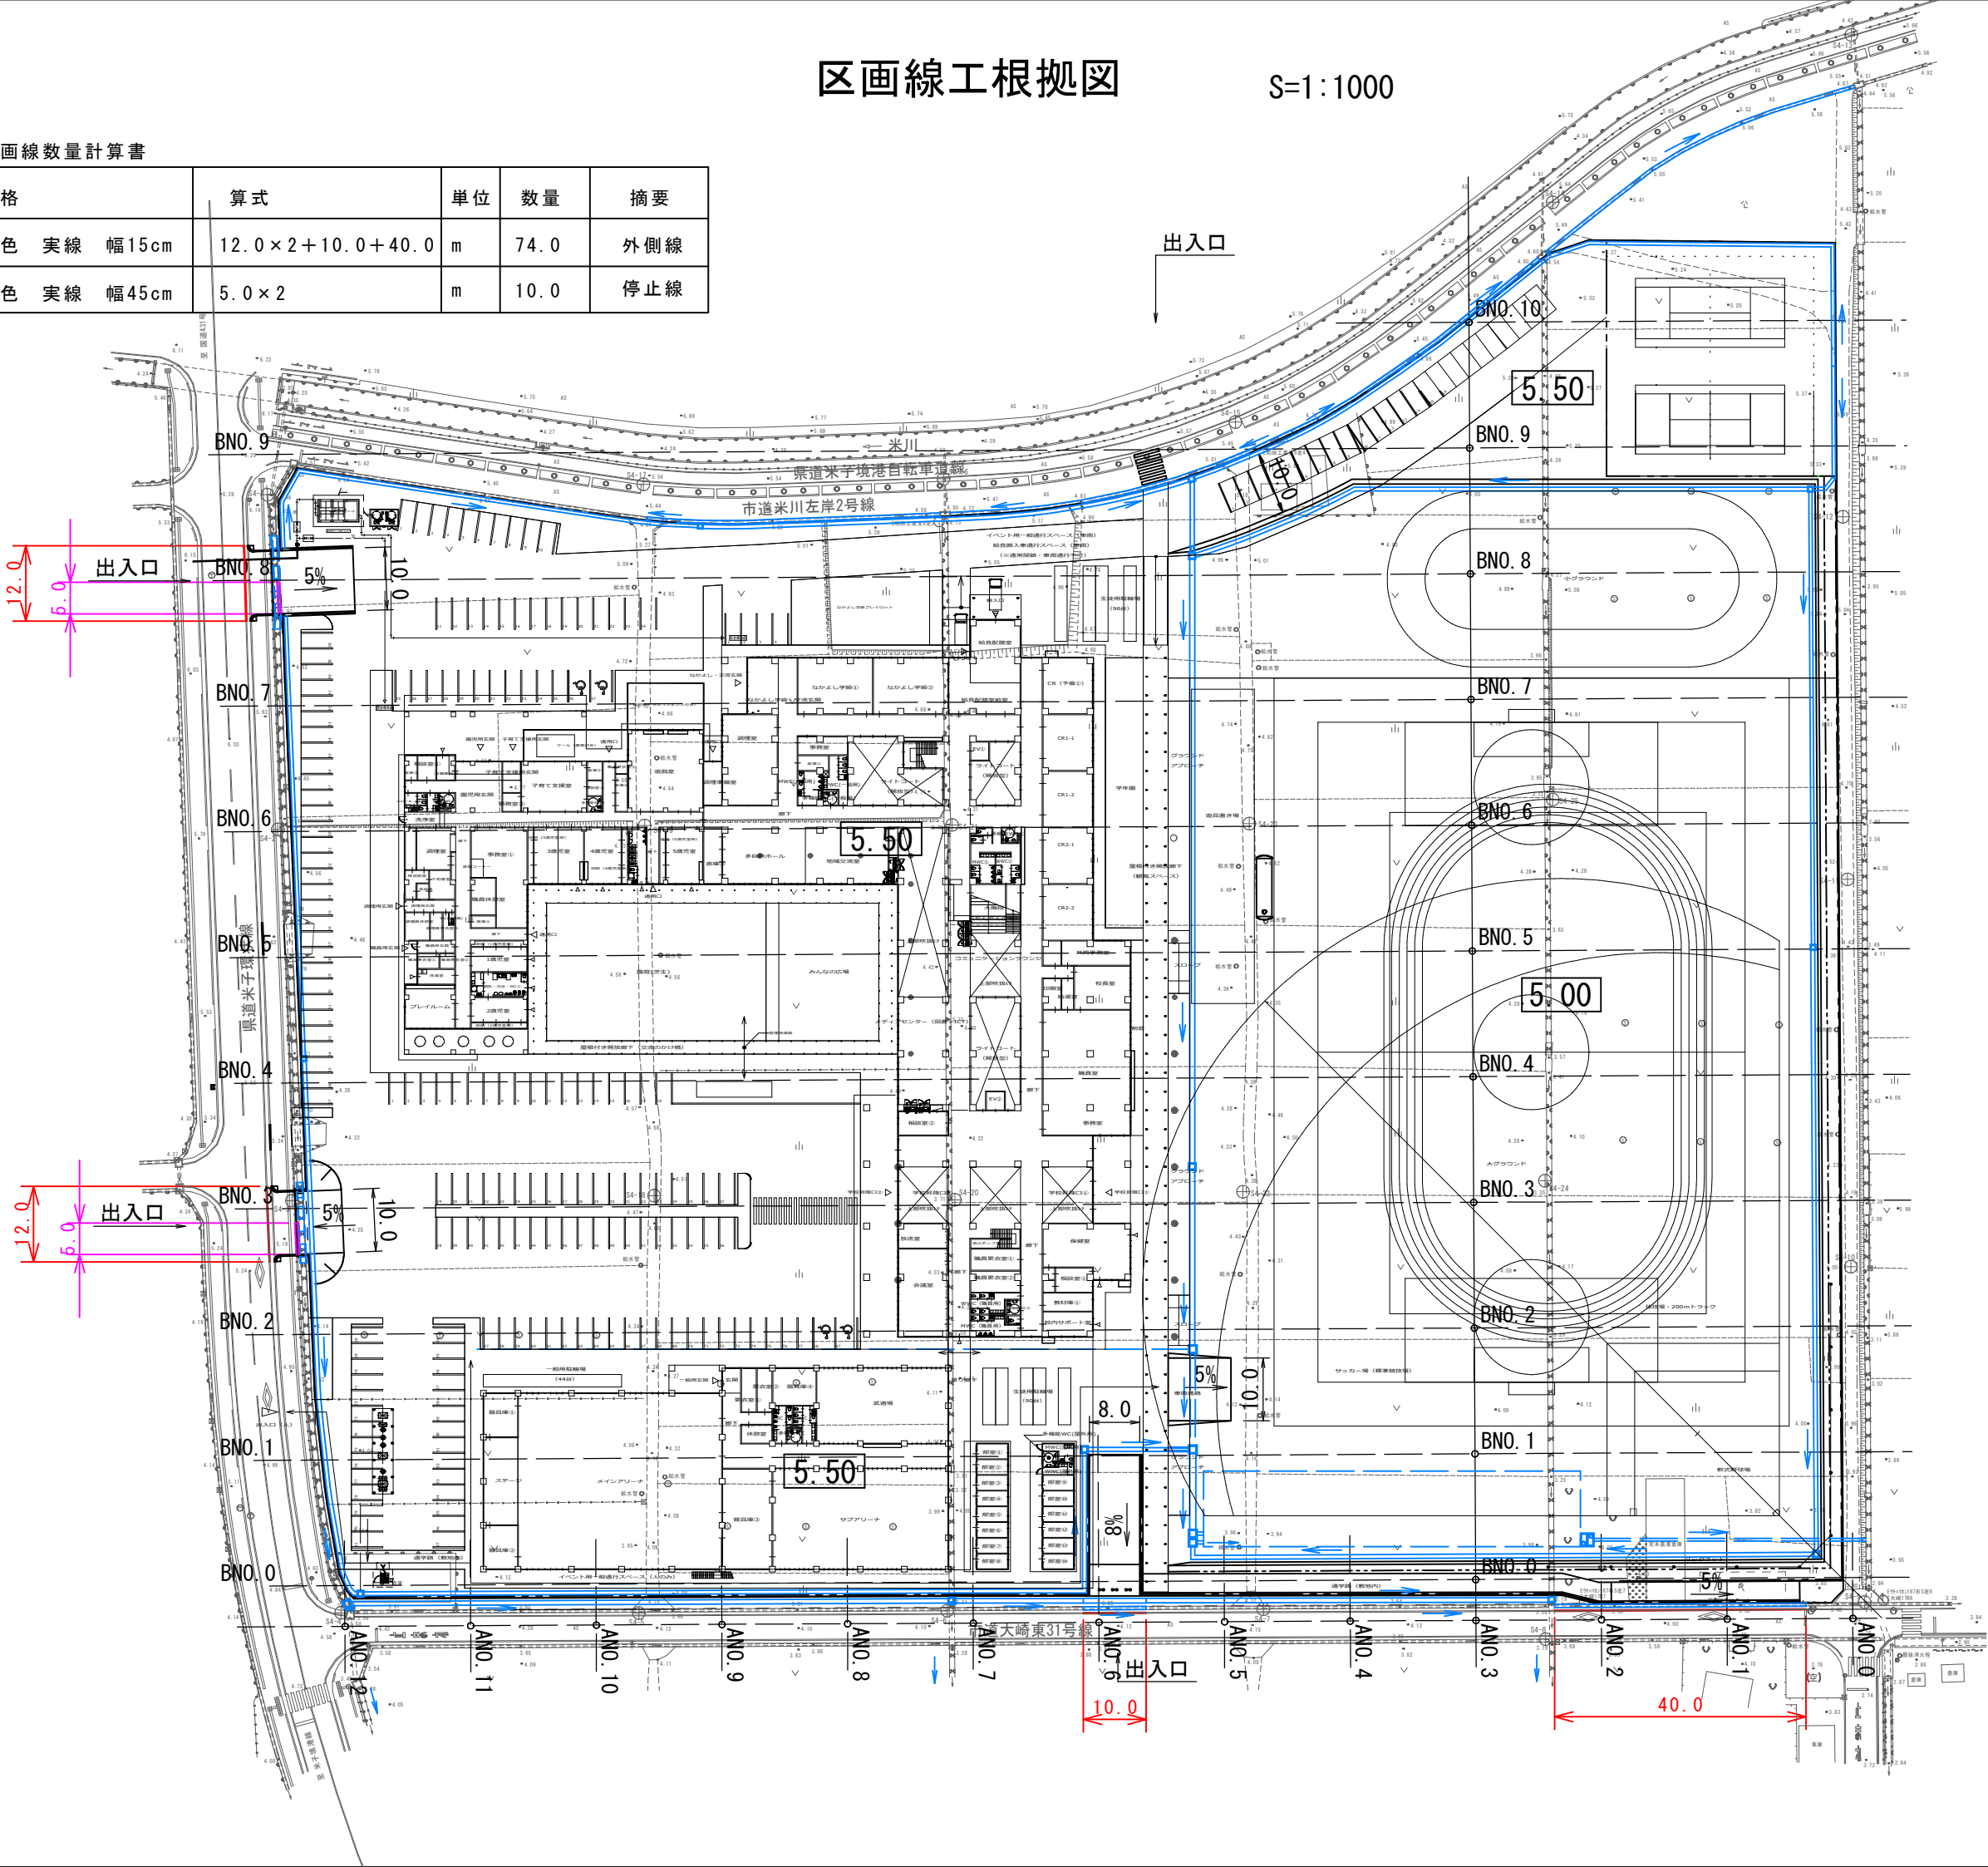

構造物撤去工