


資料 1 - 7 (1)

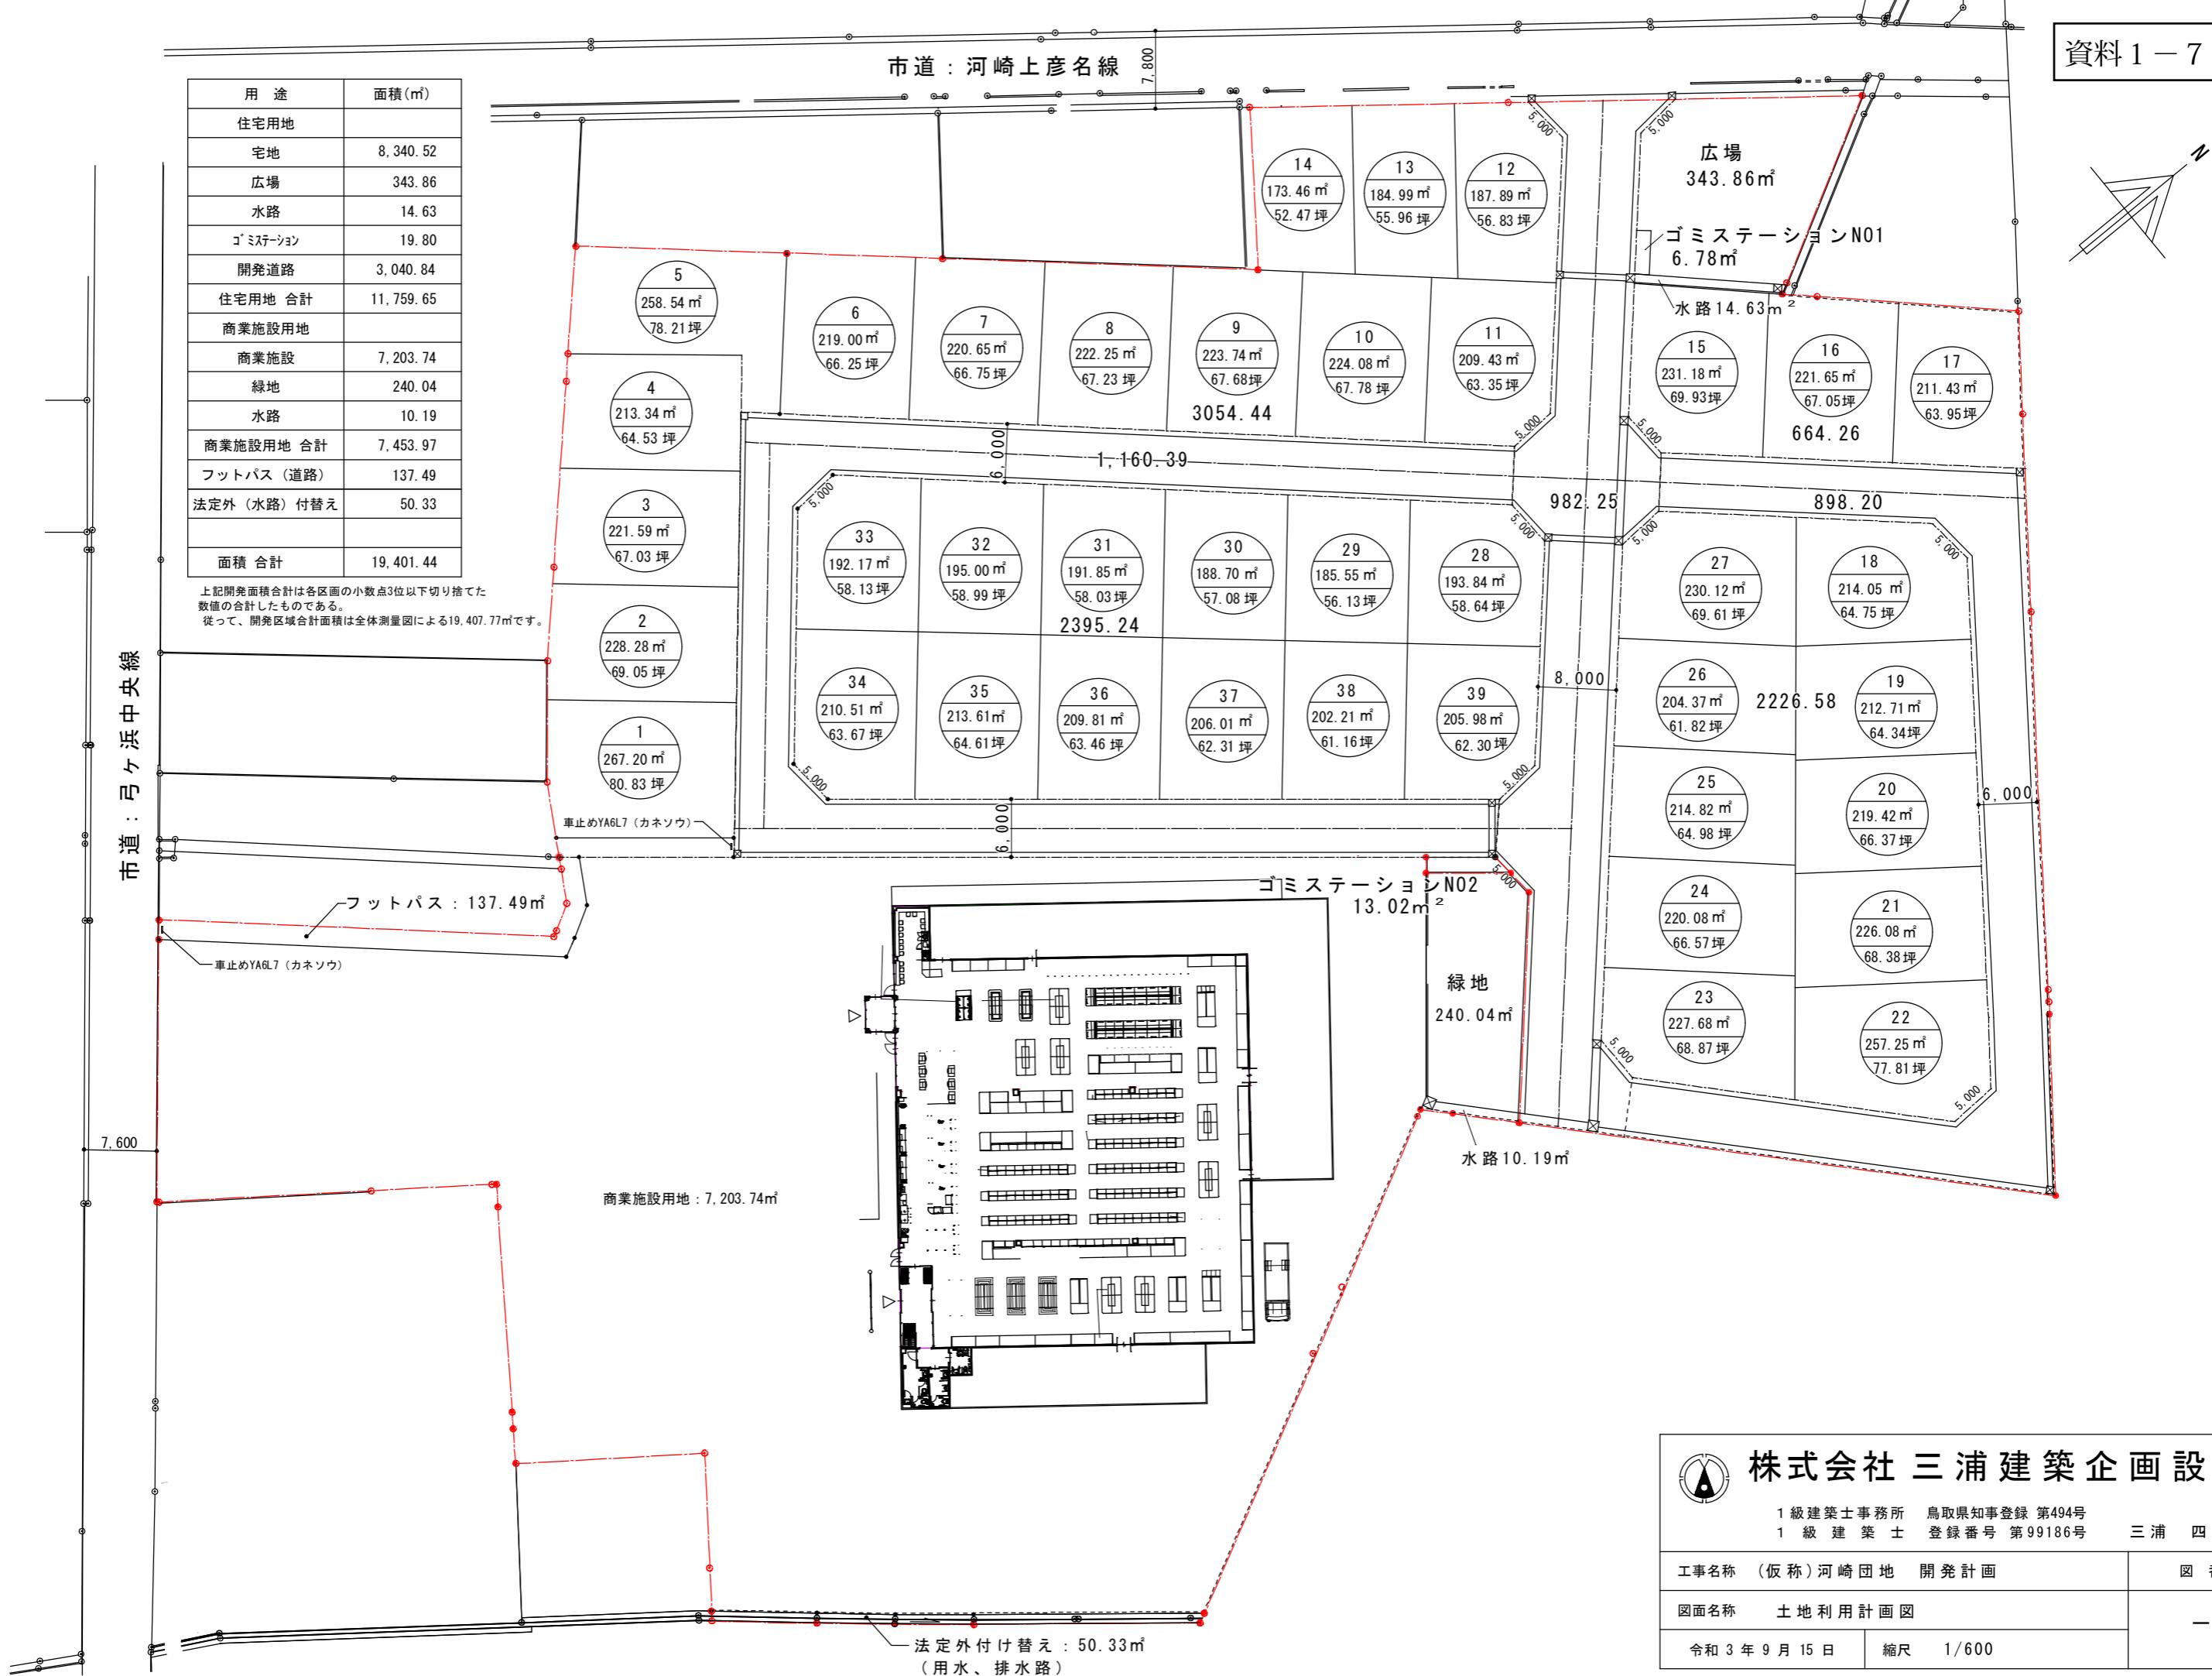

株式会社三浦建築企画設計

1級建築士事務所 鳥取県知事登録 第494号  
1級建築士 登録番号 第99186号

三浦 四郎

## 工事名称 (仮称) 河崎団地 開発計画

## 図面名称 土地利用計画図

図 番

令和 3 年 9 月 15 日