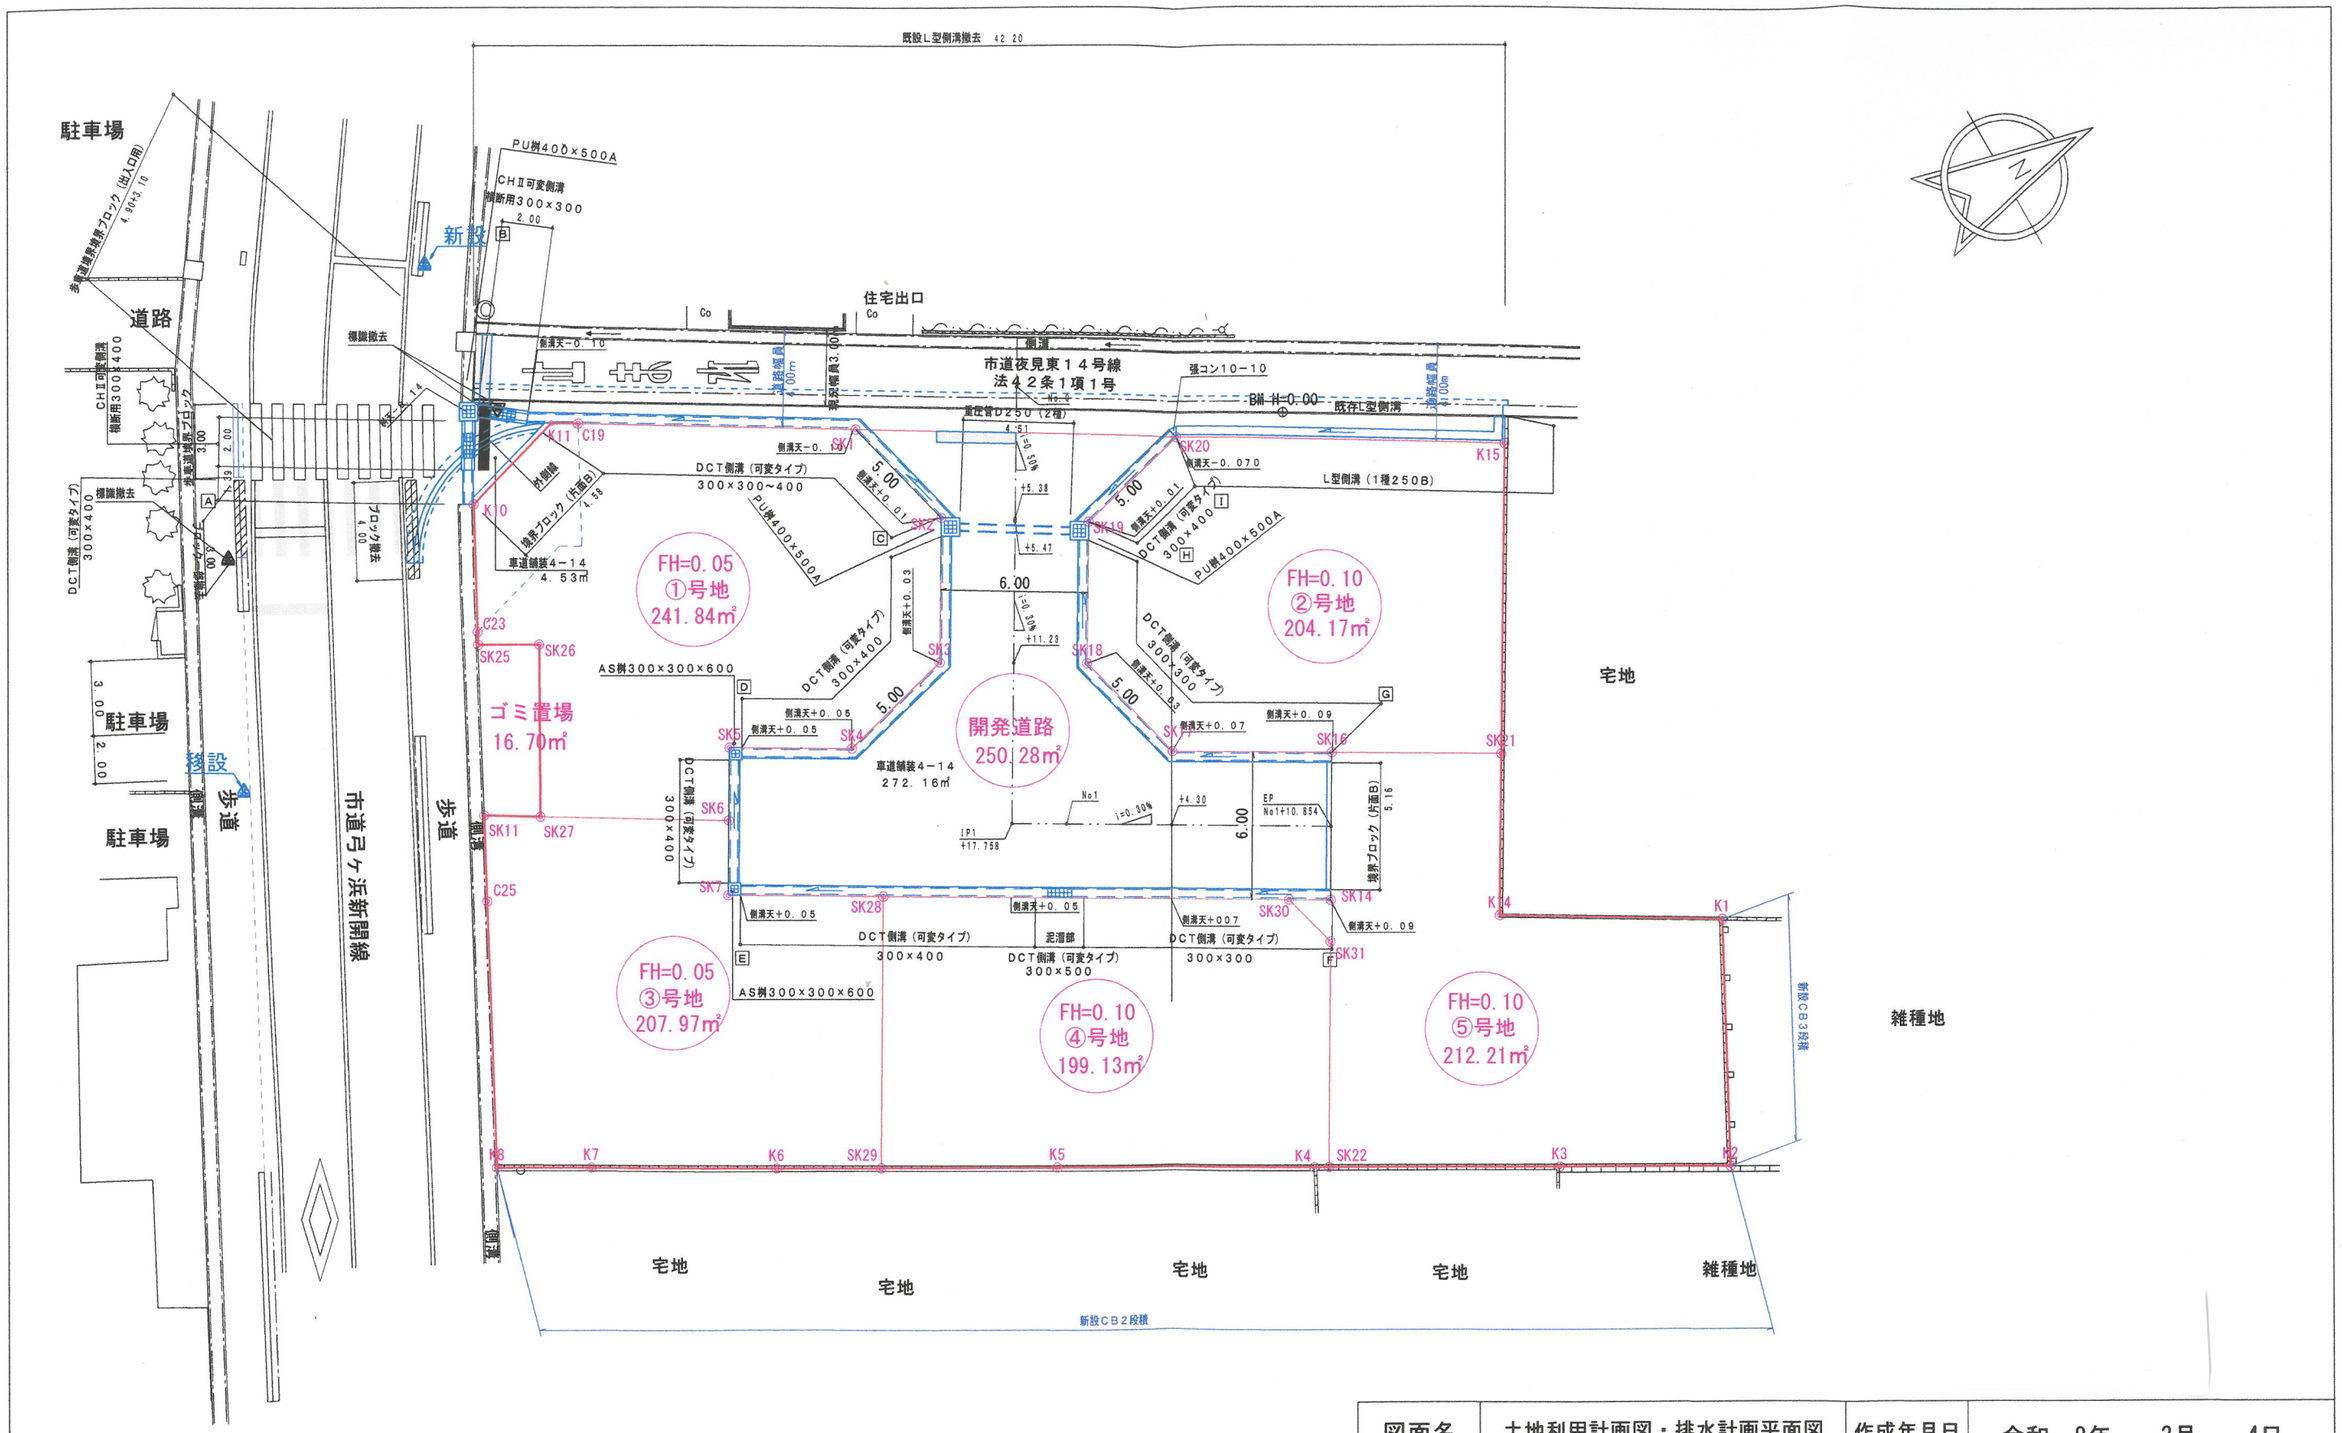

図面名	土地利用計画図・排水計画平面図	作成年月日	令和　8年　　3月　　4日
所　在	米子市夜見町字新開六	作成者	米子市淀江町佐陀982-16 土地家屋調査士　中川則美
縮尺	1/250		