


西日本三菱自動車販売 米子東店
(仮)

トヨタカーラウ鳥取 米子店
(仮)

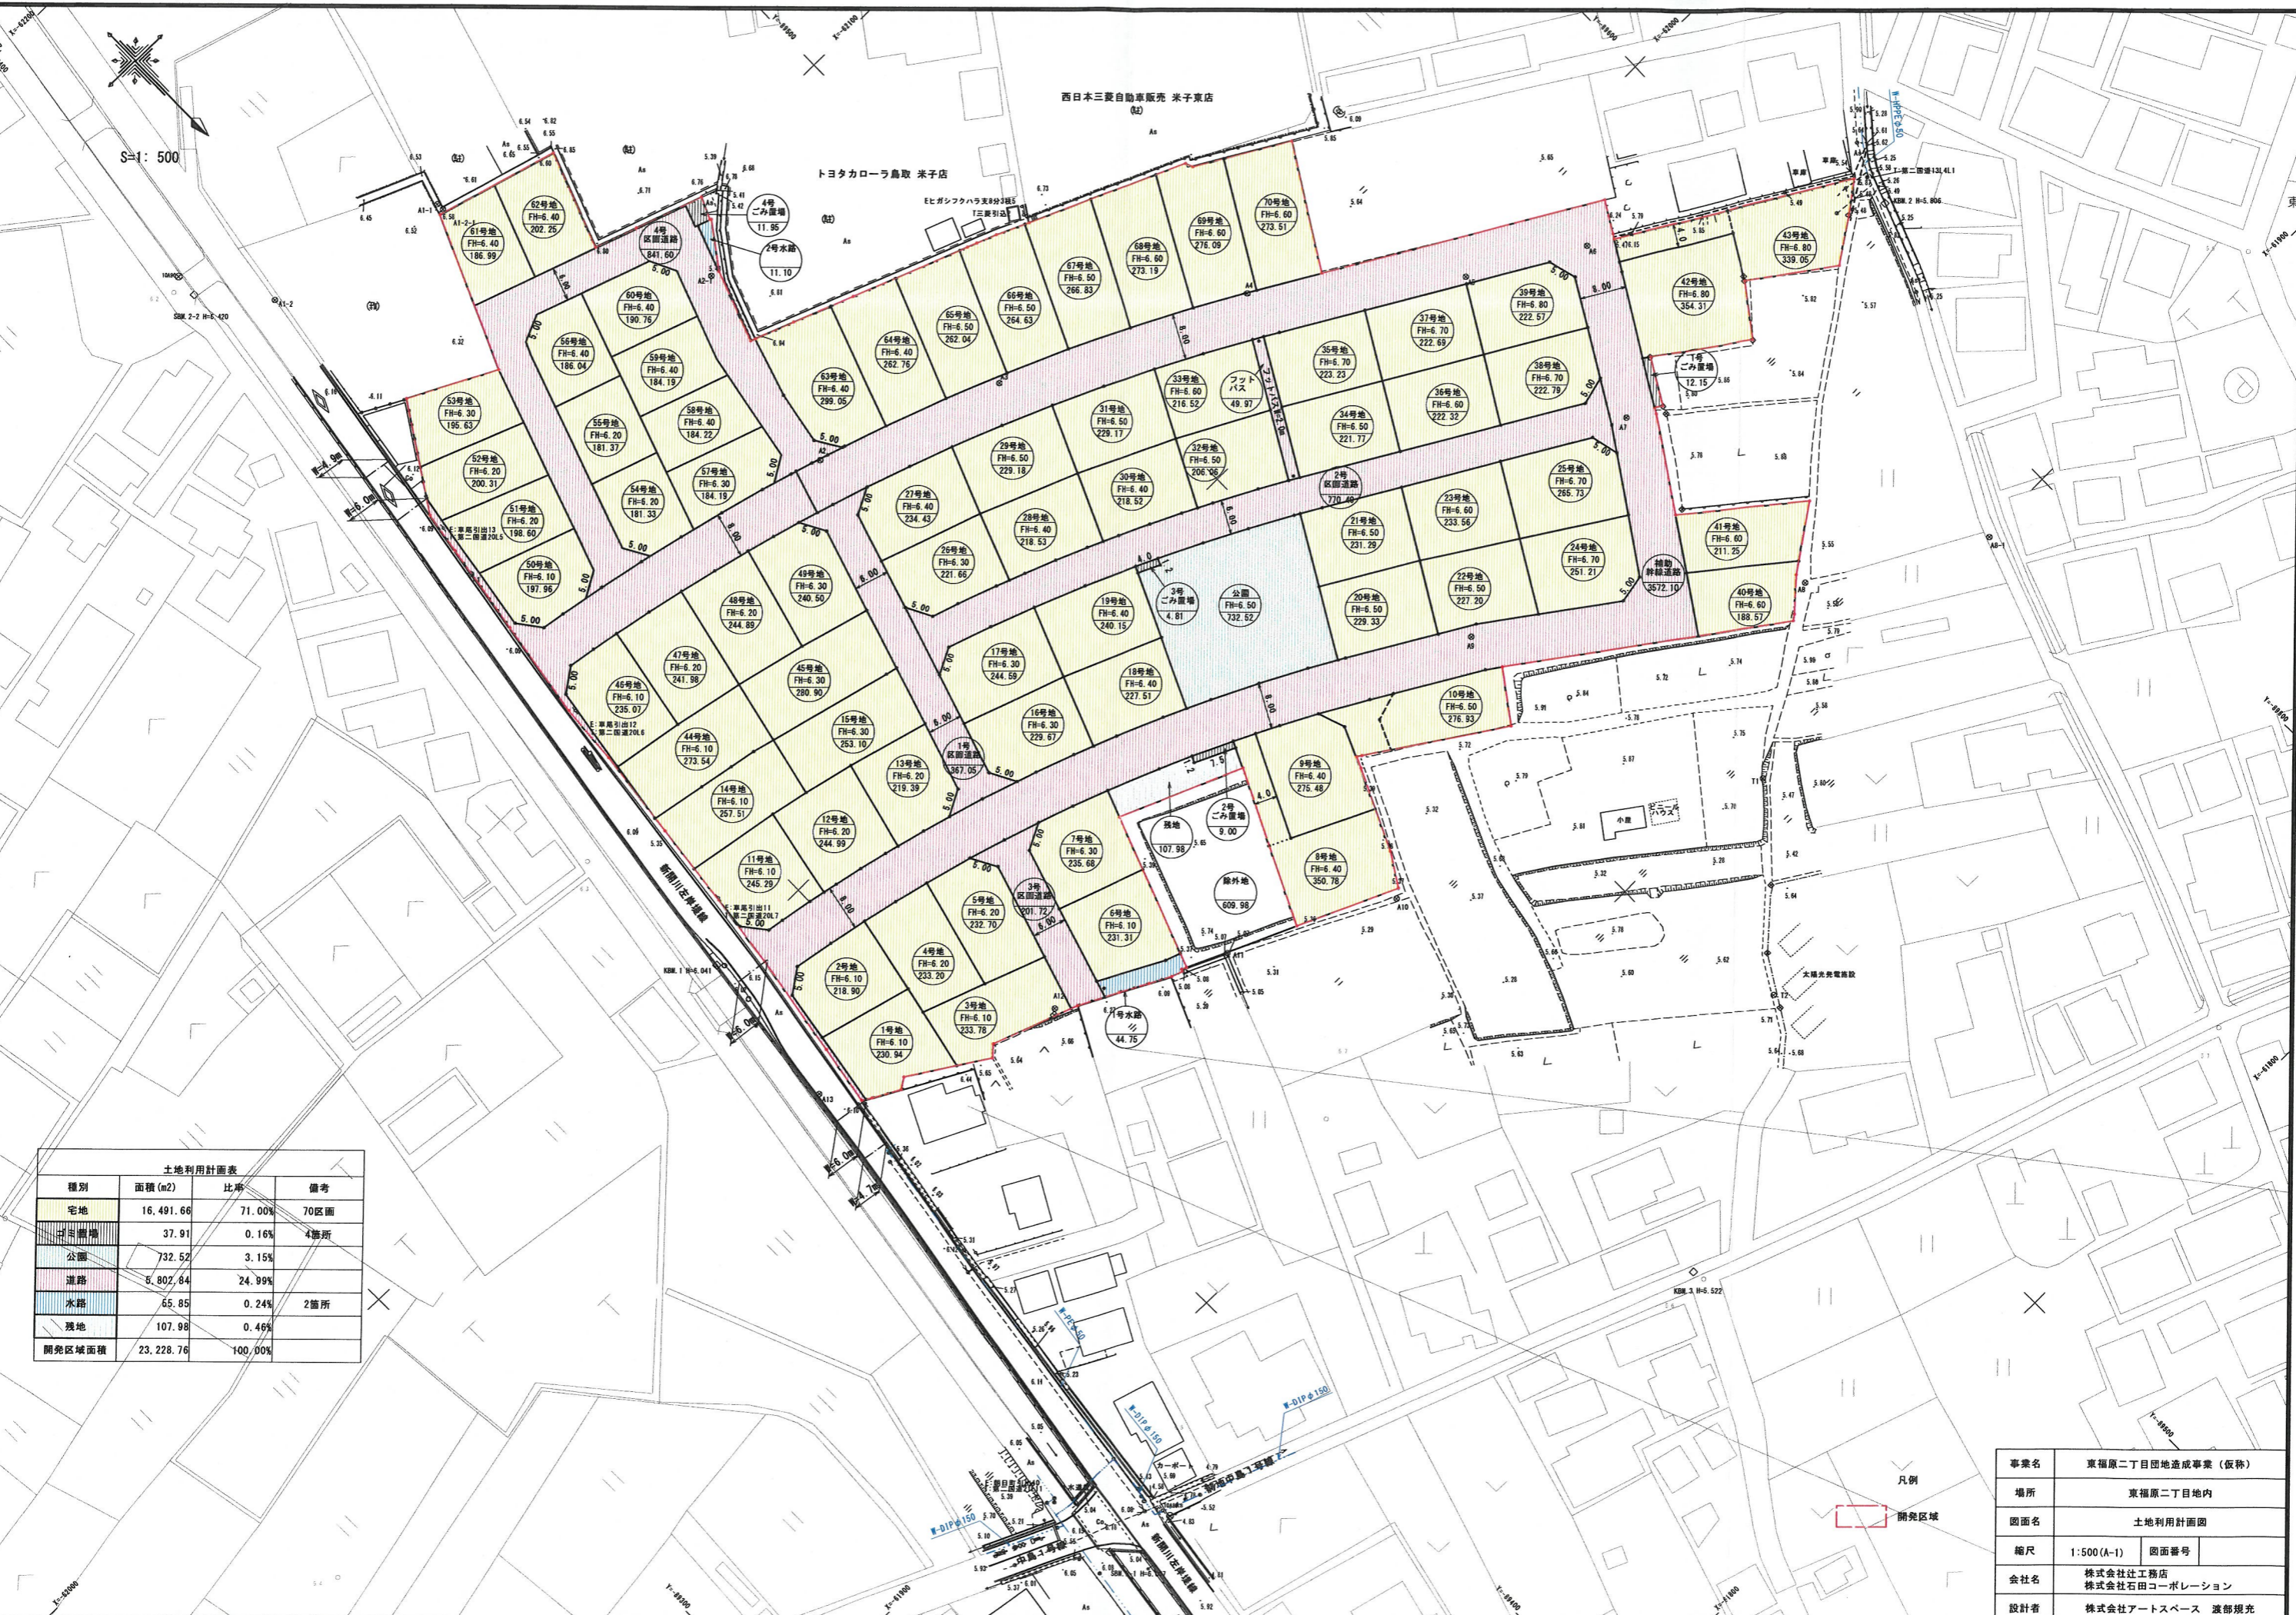

| 種別 | 面積 (m ²) | 比率 | 備考 |
|--------|----------------------|---------|------|
| 宅地 | 16,491.66 | 71.00% | 70区画 |
| ごみ置場 | 37.91 | 0.16% | 4箇所 |
| 公園 | 732.52 | 3.15% | |
| 道路 | 5,802.84 | 24.99% | |
| 水路 | 65.85 | 0.24% | 2箇所 |
| 残地 | 107.98 | 0.46% | |
| 開発区域面積 | 23,228.76 | 100.00% | |

| | | | |
|-----|---------------------------|------|--|
| 事業名 | 東福原二丁目地産成業 (仮称) | | |
| 場所 | 東福原二丁目地内 | | |
| 図面名 | 土地利用計画図 | | |
| 縮尺 | 1:500 (A-1) | 図面番号 | |
| 会社名 | 株式会社工務店 株式会社石田コーポレーション | | |
| 設計者 | 株式会社アトスペース 渡部規亮 | | |

凡例
開発区域