


詳細図 S=1:100


①給水管布設替工事（起債） HPPEφ75 L=70m（L=71.2m）

①仮設工事（起債） 1式

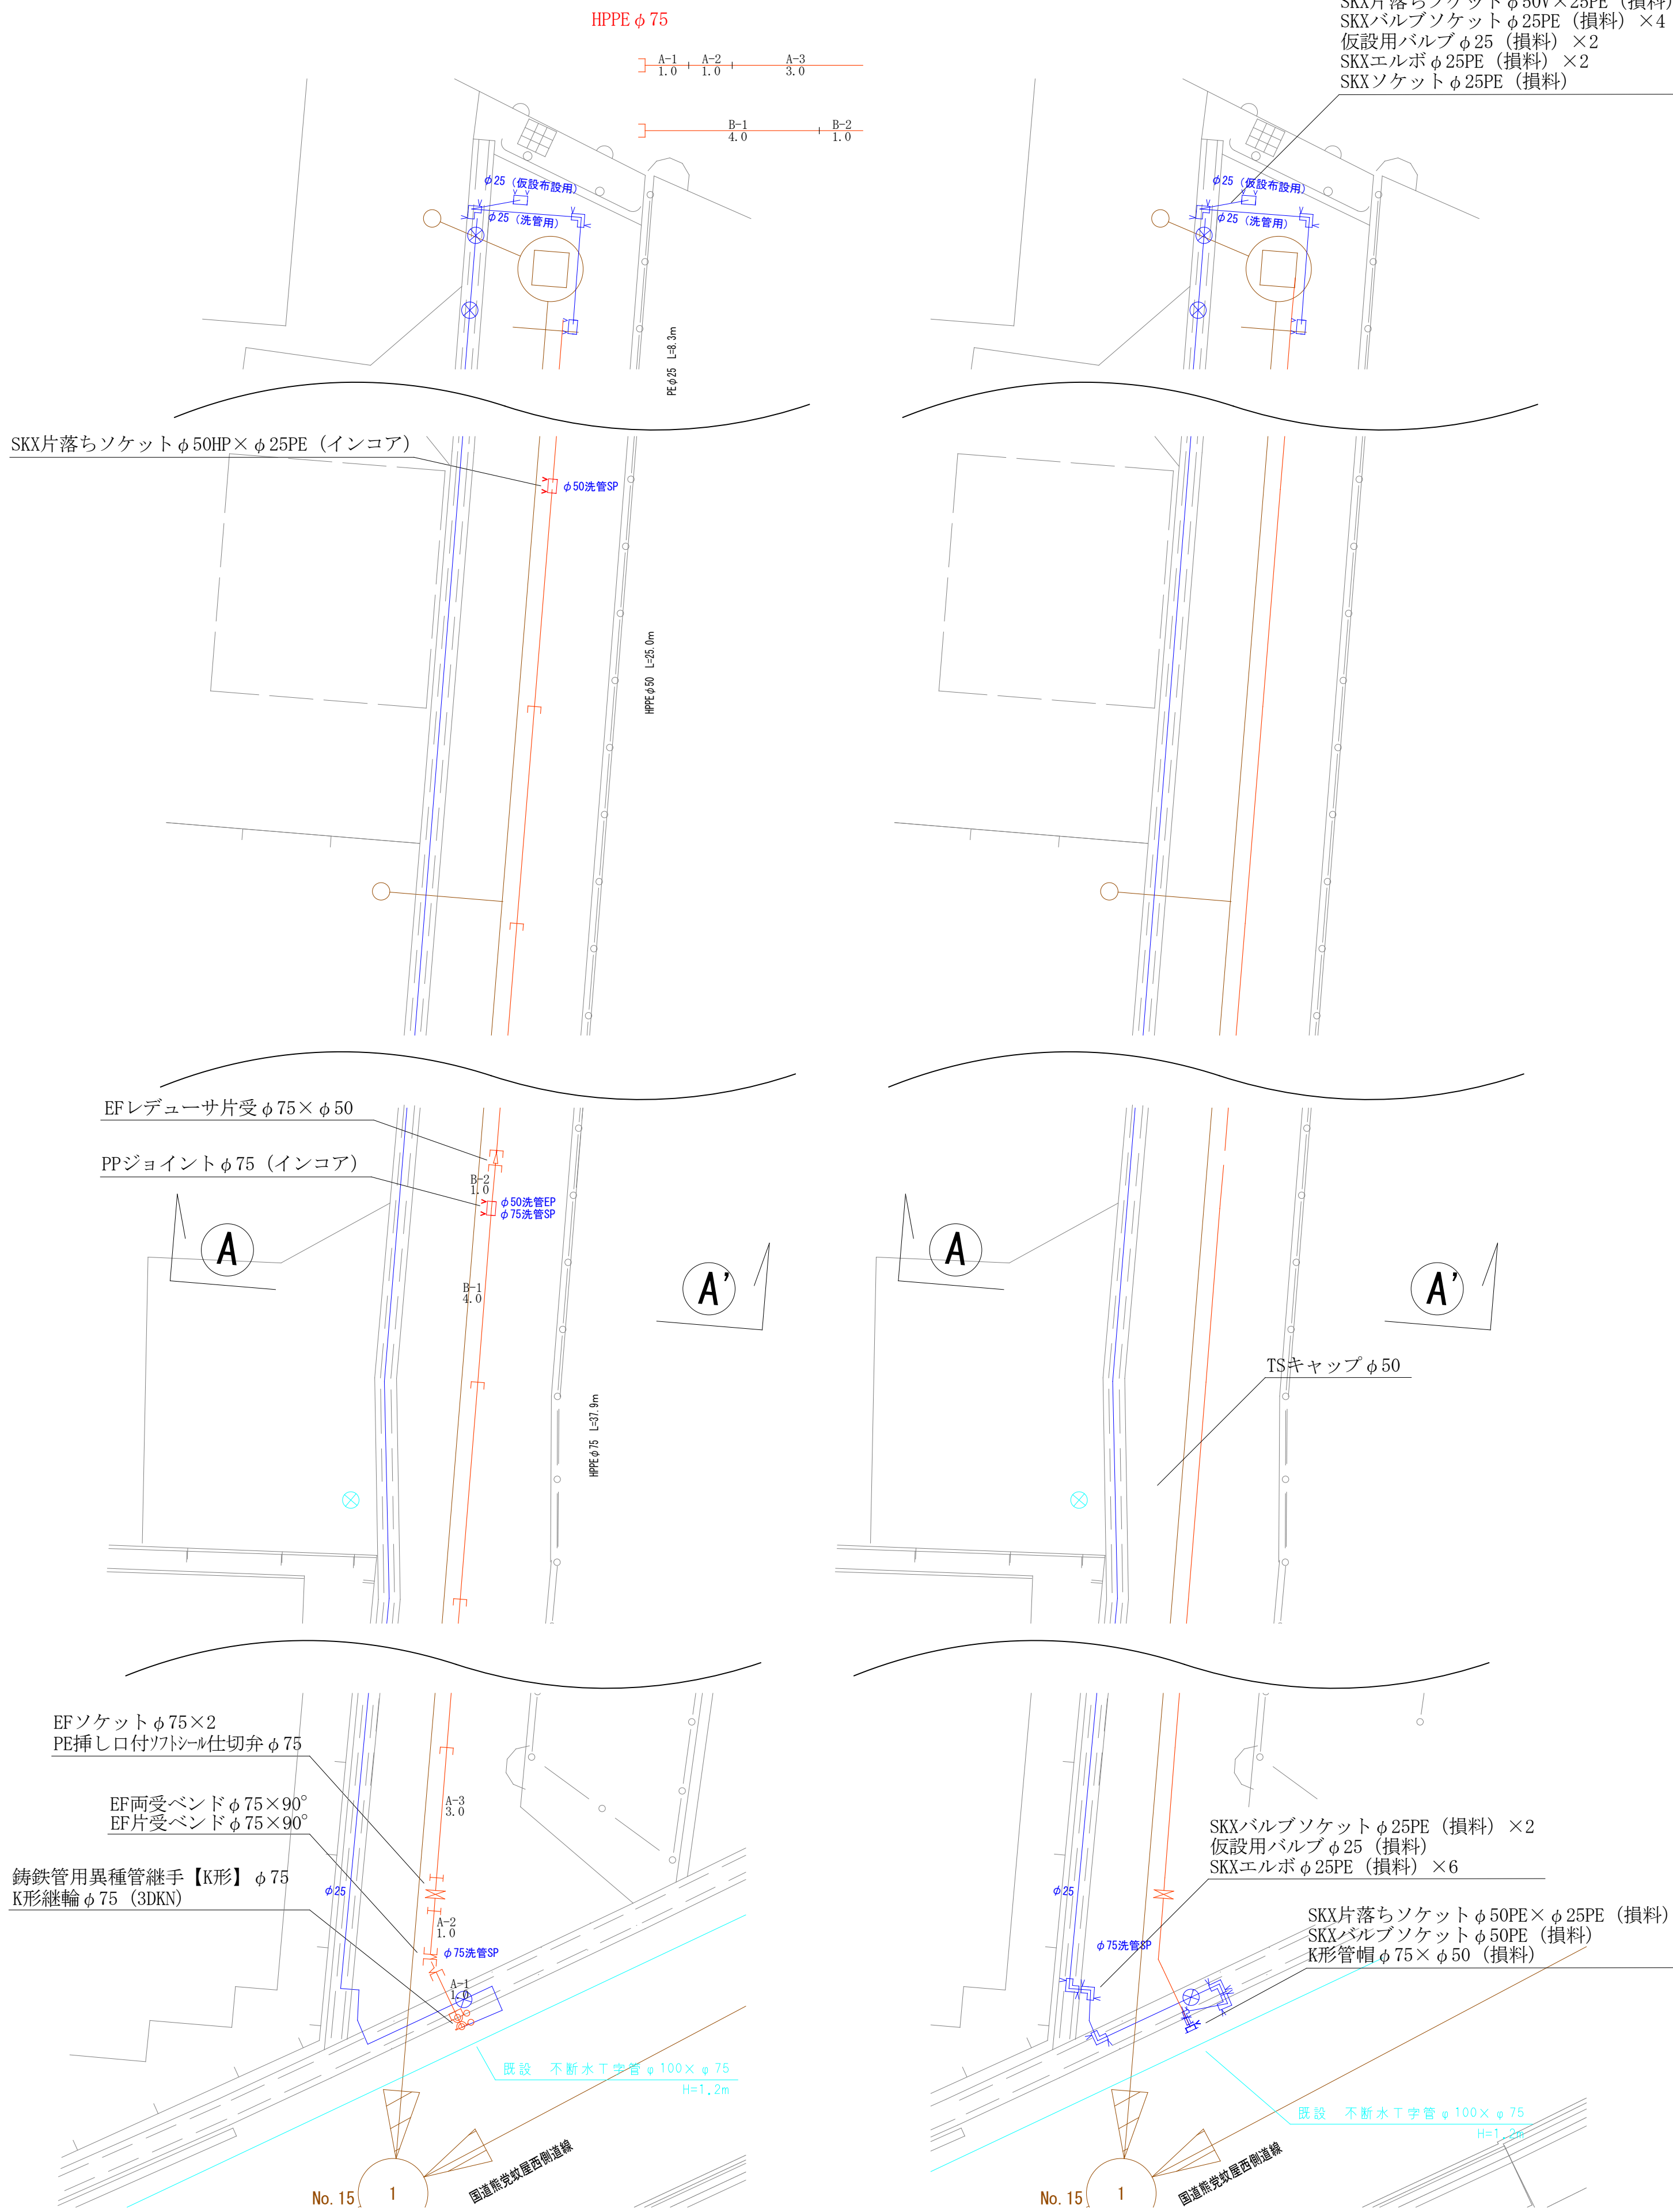


断面図 S=1:50

位置図 S=1:10000

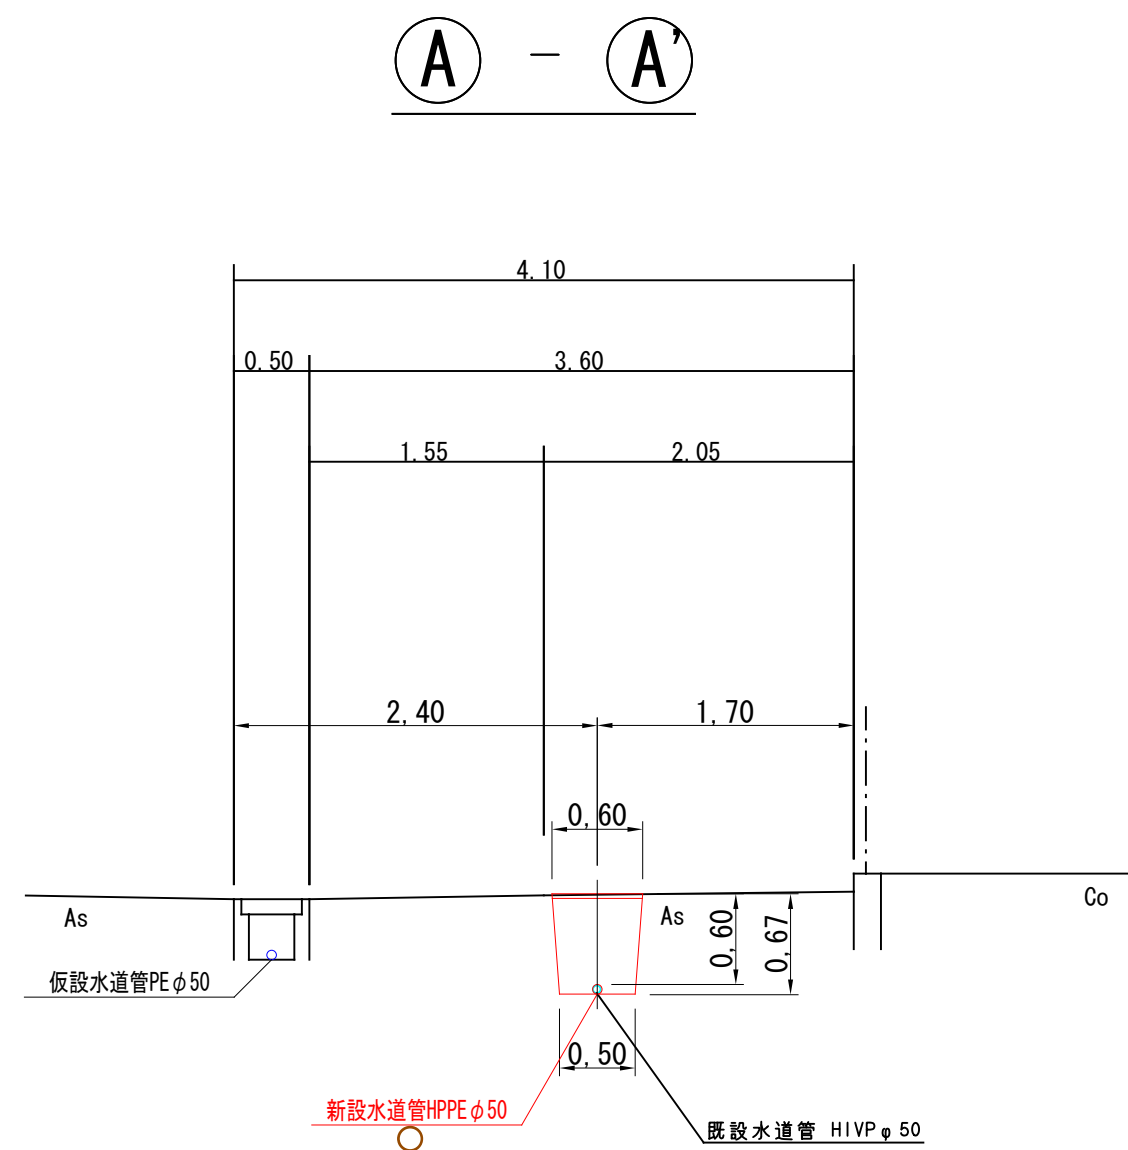

平面図 S=1:500

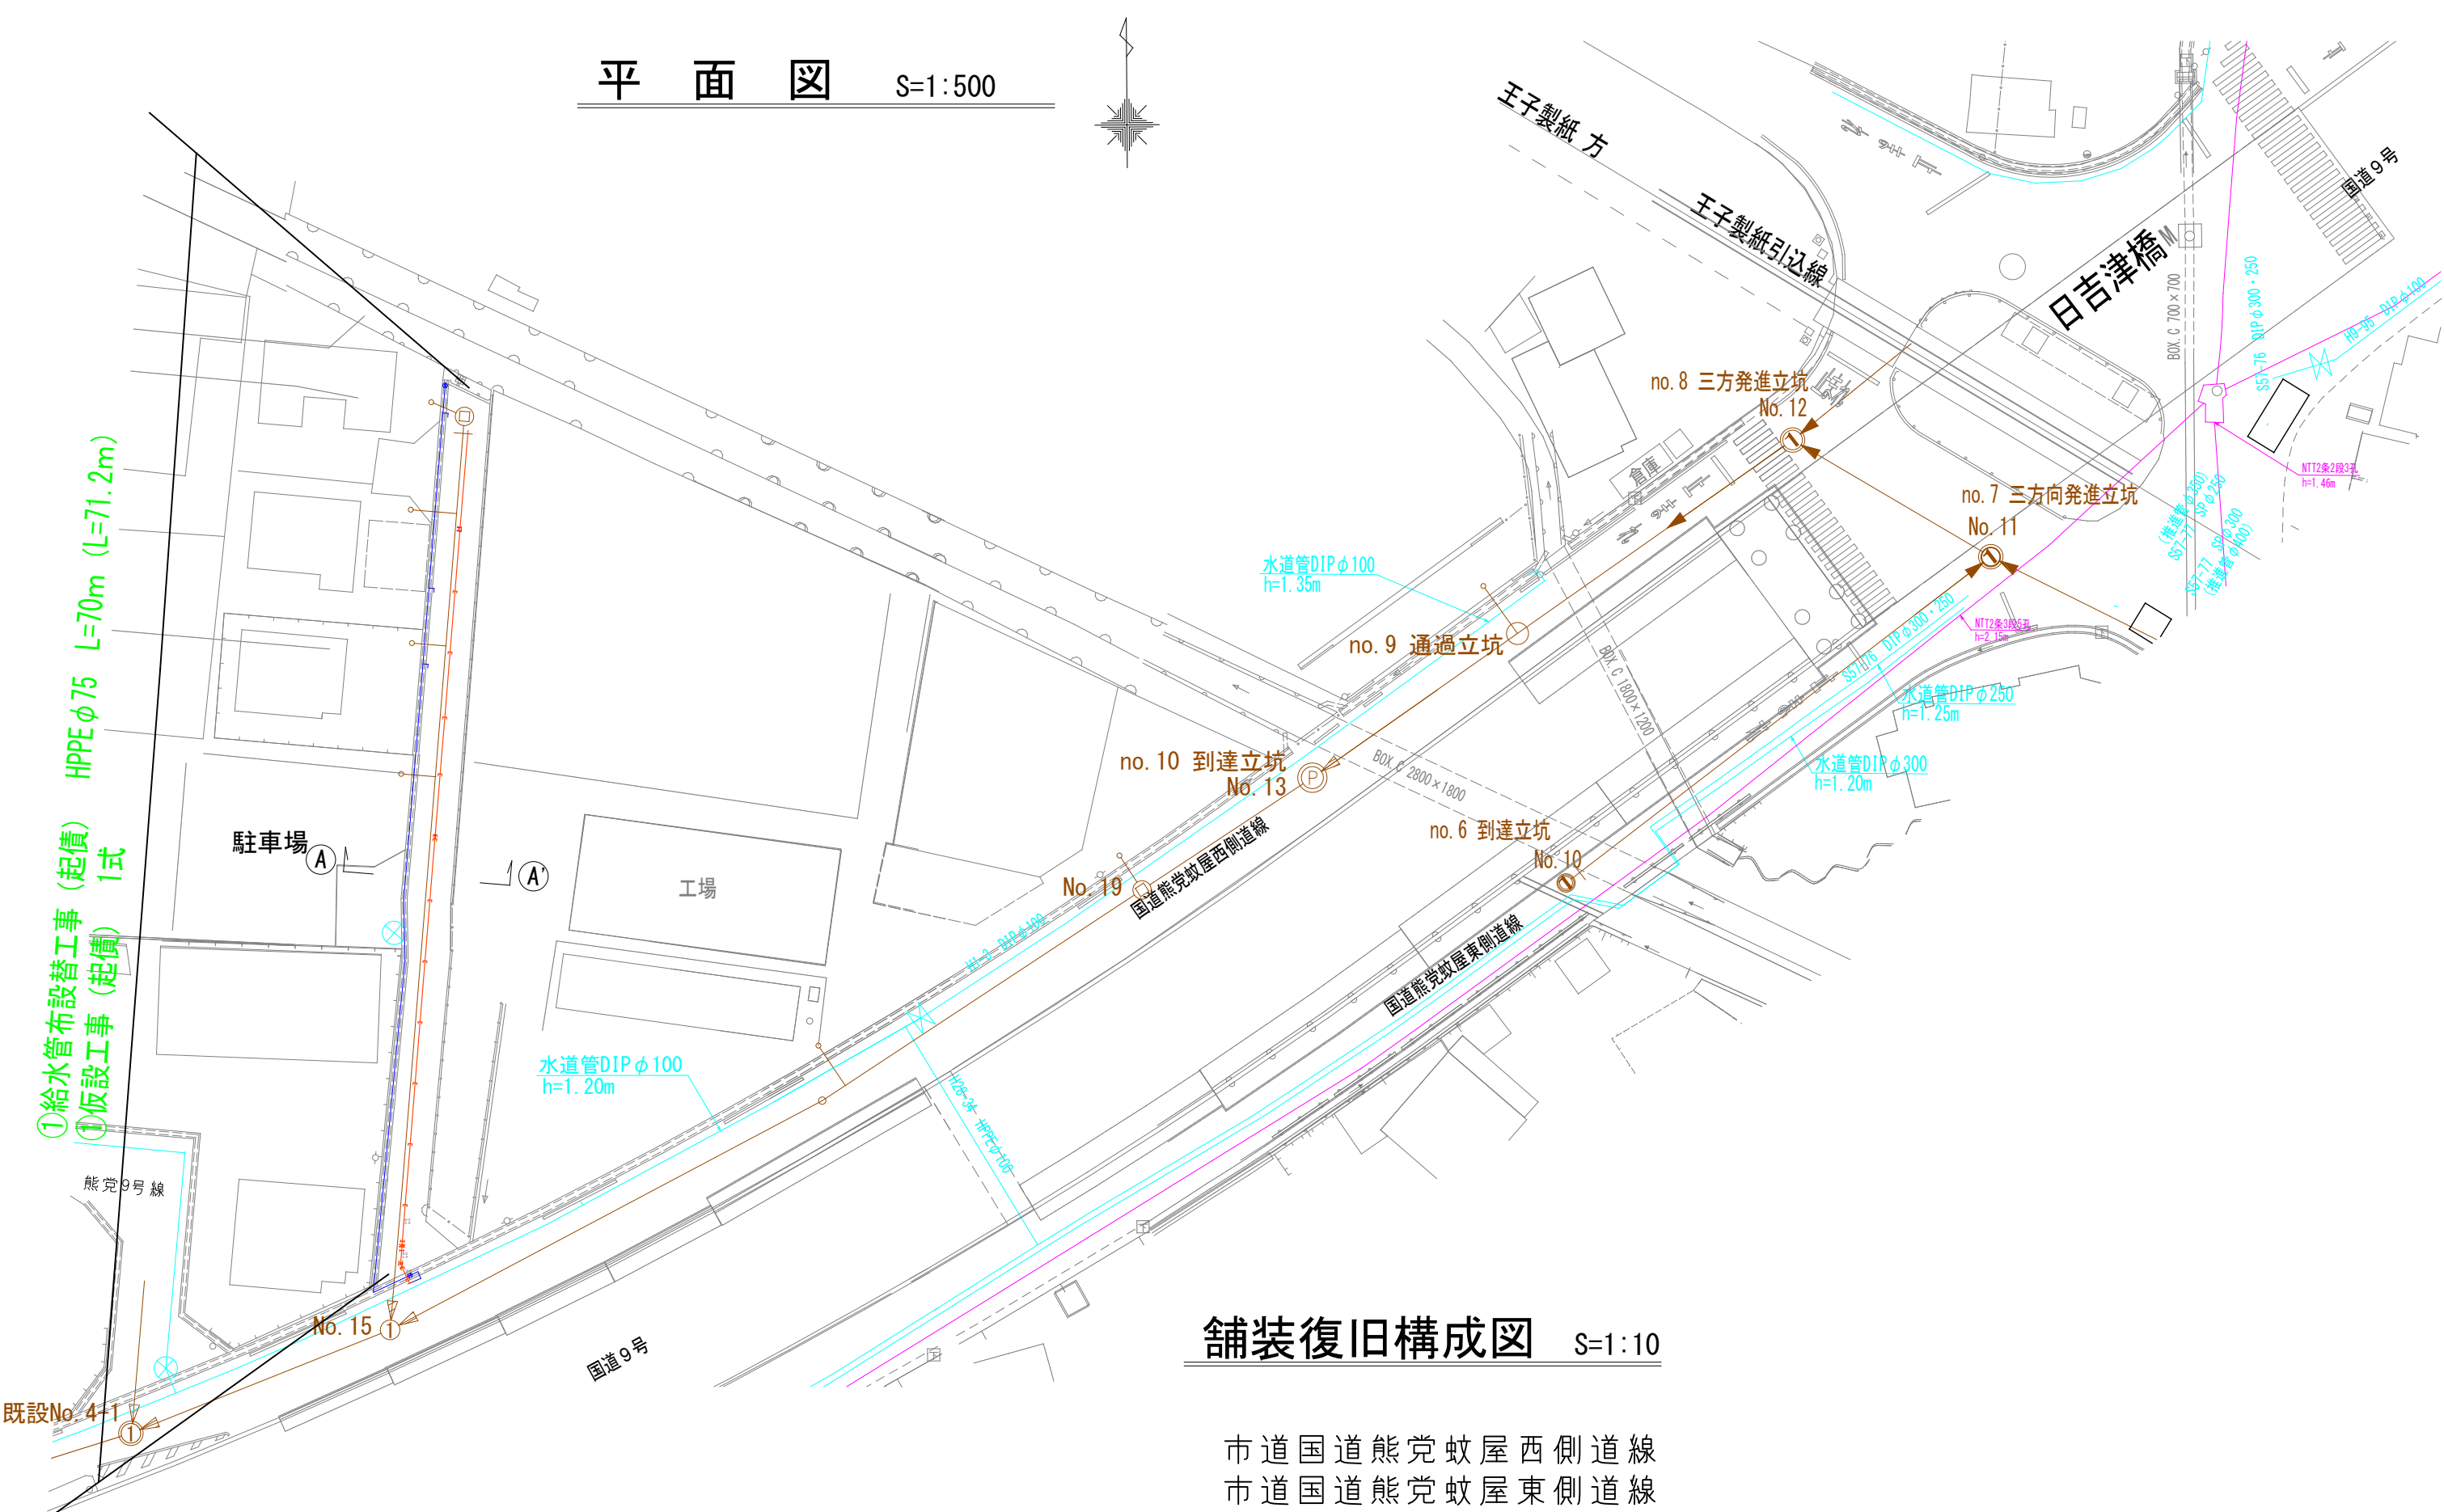


舗装復旧構成図 S=1:10

市道国道熊党蚊屋西側道線
市道国道熊党蚊屋東側道線


車道部

仮復旧 本復旧

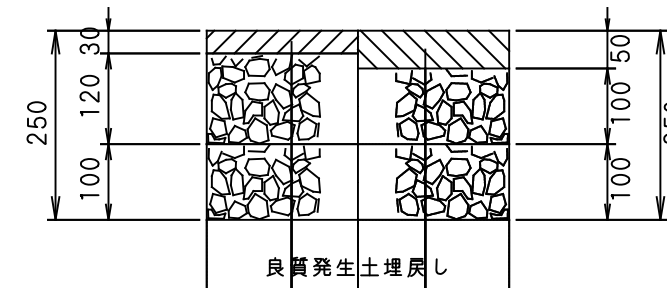

法定外道路



（仮復旧）（本復旧）

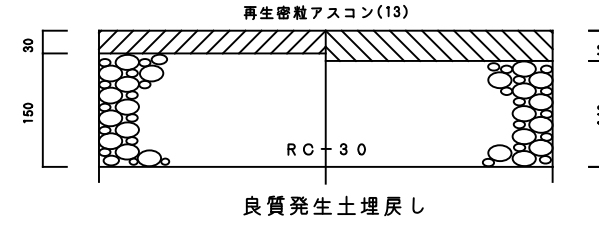

表層（再生密粒度アスコン（13））	表層（再生密粒度アスコン（20））
上層路盤（粒調砕石M-30）	プライムコート（PK-3）1.2L/m
下層路盤（クラッシャーランRo-30又はC-30）	上層路盤（粒調砕石M-30）
	下層路盤（クラッシャーランRo-30又はC-30）


工事名	熊党蚊屋枝線ほか2件に伴う		
配管図	118		
図面番号	1/2	工事番号	32
設計年月日	令和7年6月	完成年月日	令和7年6月
米子市上下水道局水道設計監理課			

位置図 S=1:10000

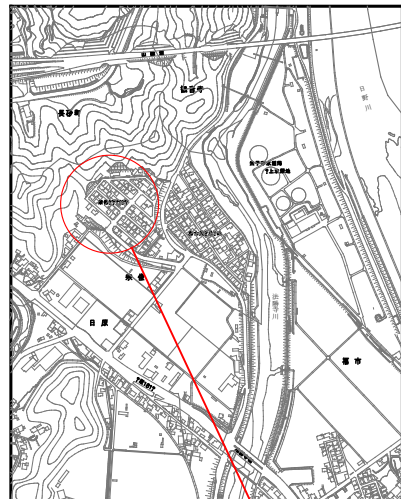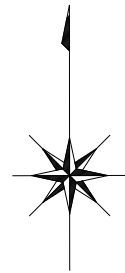


施工箇所


標準断面図 S=1:100

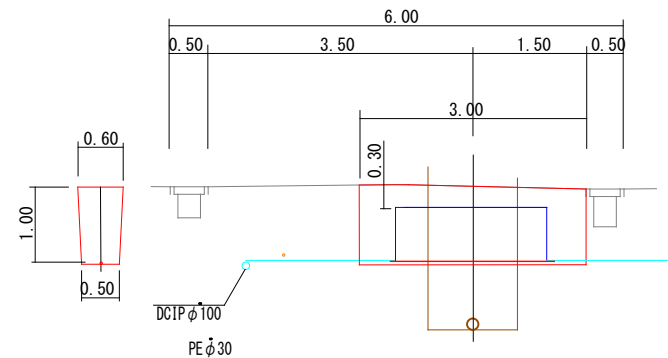

仮設詳細図 S=1:100

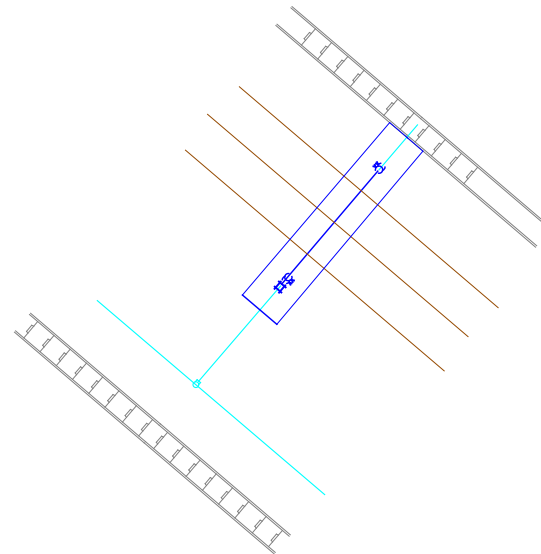


本設詳細図 S=1:100

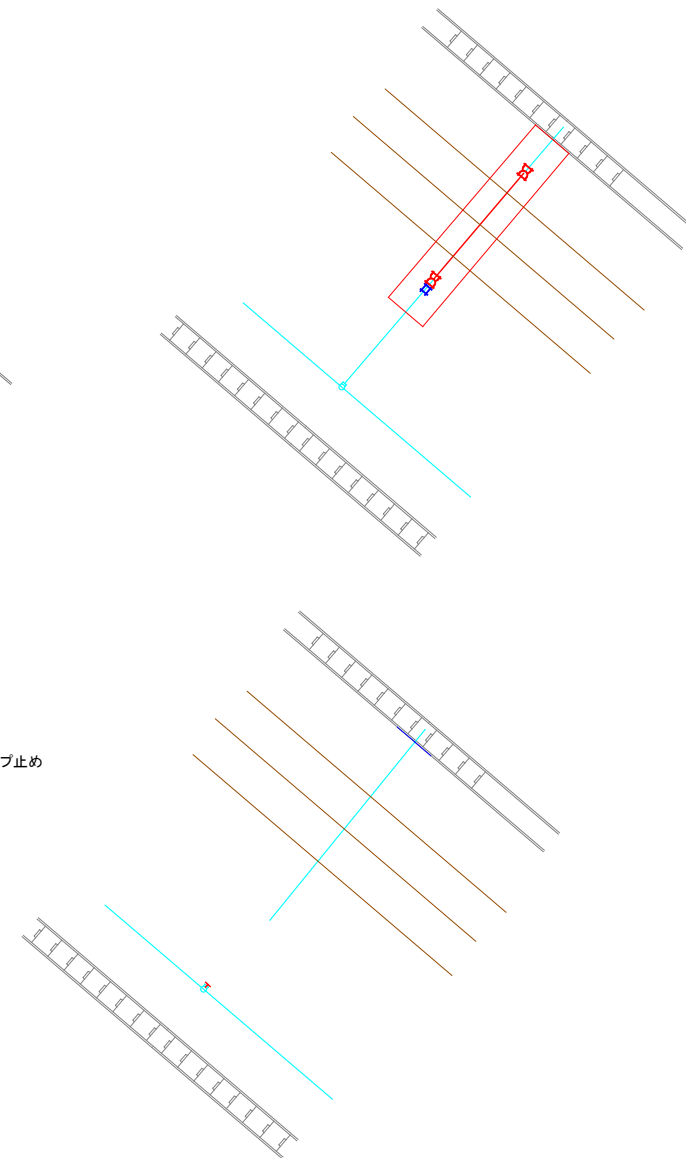


キャップ止め

平面図 S=1:1000

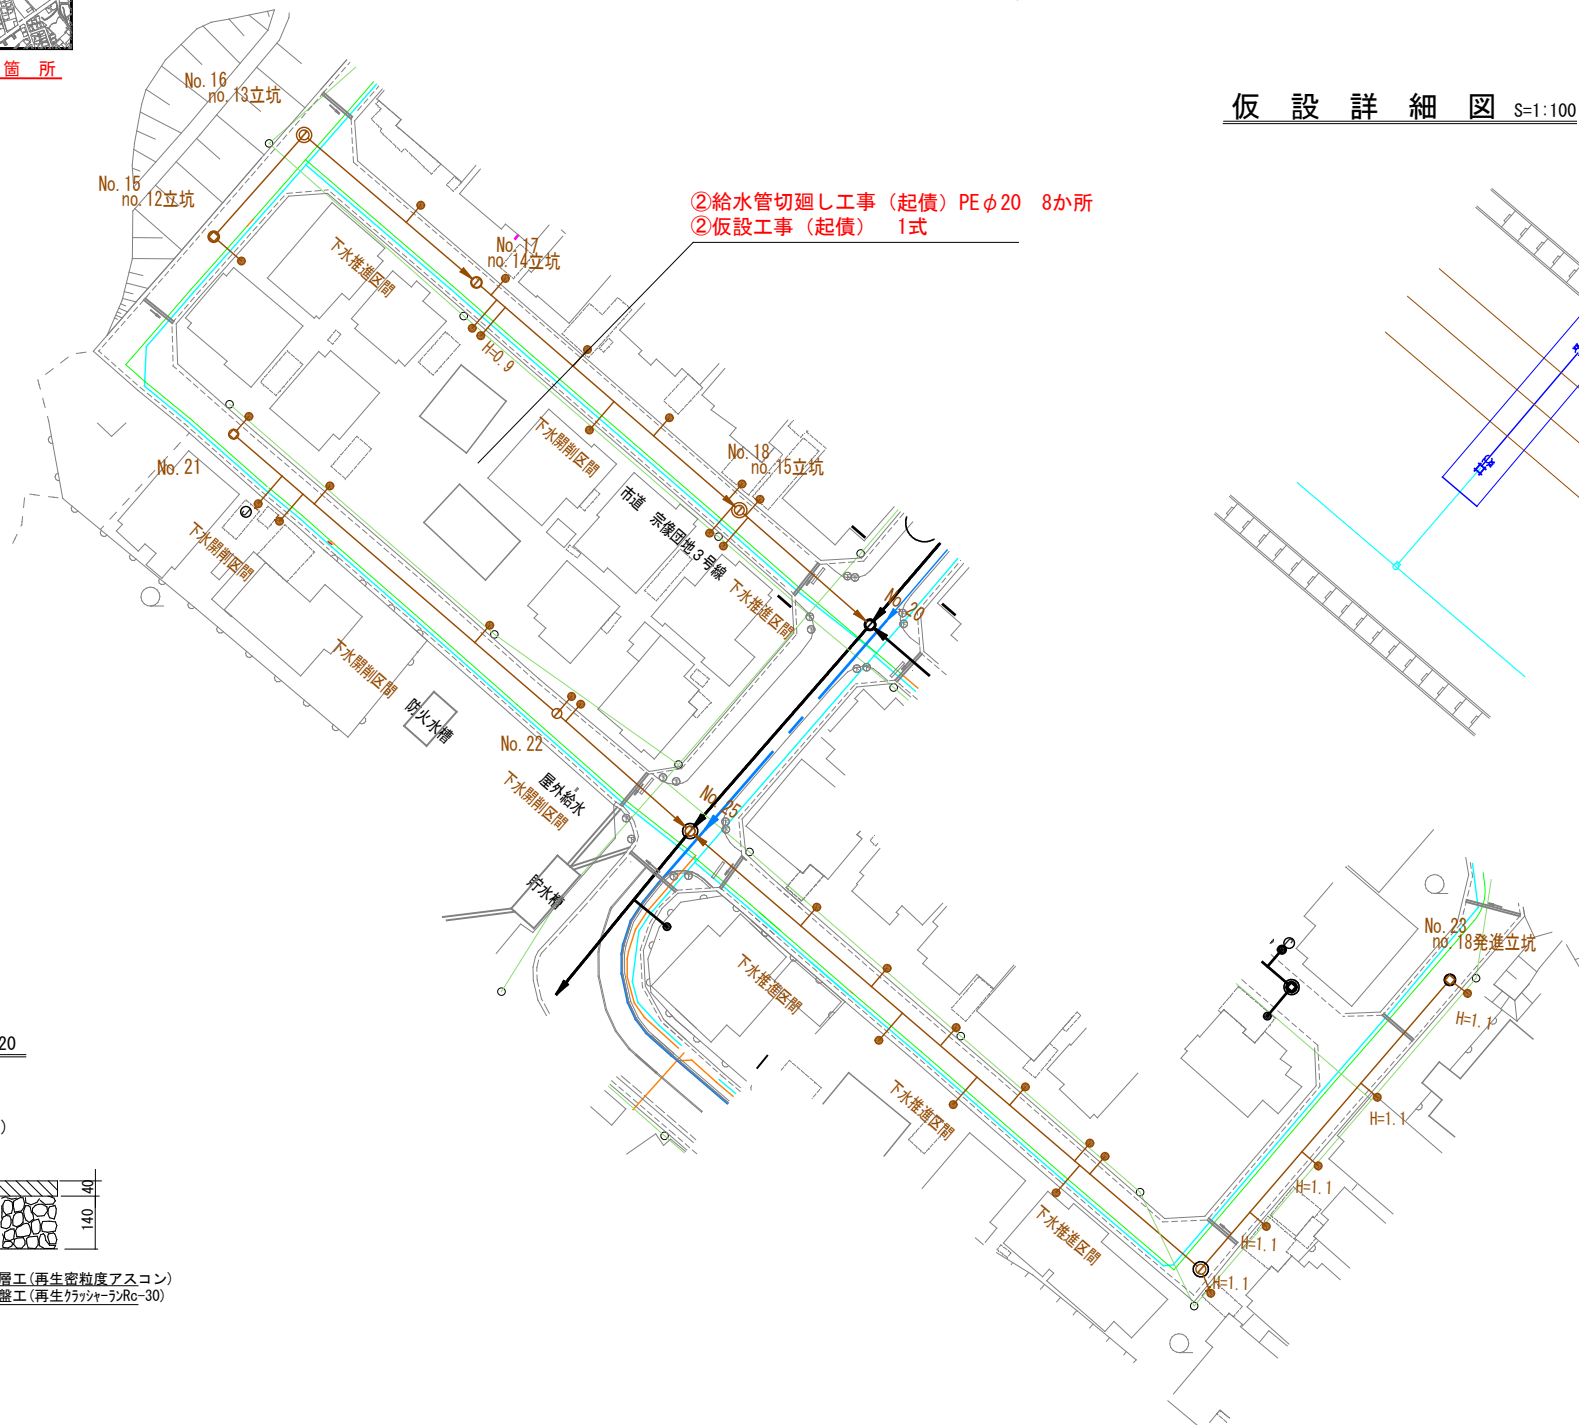

舗装復旧構成図 S=1:20

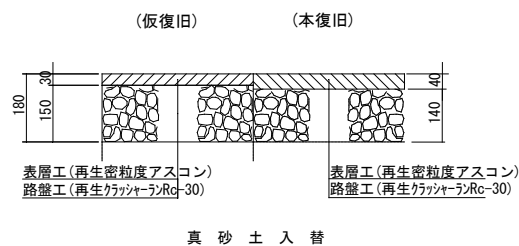

工事名	熊鷹蚊屋枝線ほか2件に伴う		
配管図	118	工事番号	32
図面番号	2/2	工事番号	32
設計年月日	令和7年6月	完成年月日	令和7年6月
完成年月日	令和7年6月	完成年月日	令和7年6月
米子市上下水道局水道設計監理課			