

平面図 S= 1:500

位置図 S=1 : 10,000

配水管布設替工事 GXDIP  $\phi$  250 L=310m (320.6m)  
配水管切替工事 KDIP  $\phi$  100 2か所  
配水管切替工事 HPPE  $\phi$  75 1か所  
配水管切替工事 HPPE  $\phi$  50 1か所  
給水管切替工事  $\phi$  250  $\times$   $\phi$  50  $\cdot$  20 10か所  
消火栓移設工事 (新)  $\phi$  75 (H-2699、H-2778) 2基

铸铁管処分 1式

断面図 S=1 : 5 0

B 断面図 S=1 : 5 0 ( →北側)

A 断面図 S=1 : 5 0 ( →東側)


D 断面図 S=1 : 5 0 ( →北側)

C 断面図 S=1 : 5 0 ( →北側)

舗装復旧構成図 S=1/10


県道米子環状線

(仮復旧) (本復旧)

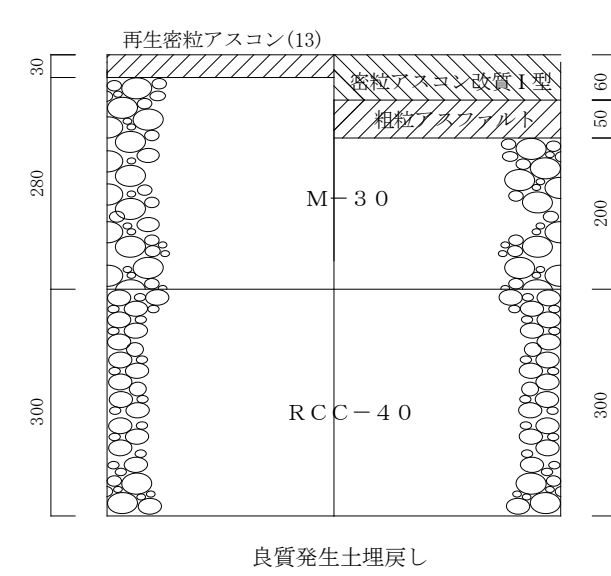


歩道

(仮復旧) (本復旧)

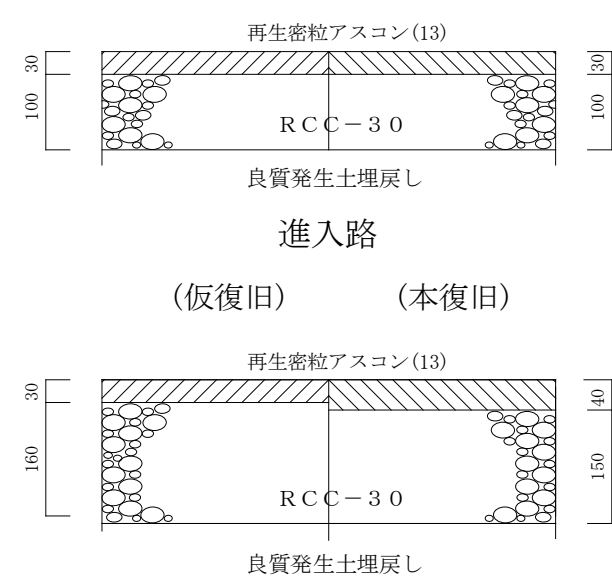


進入路

(仮復旧) (本復旧)

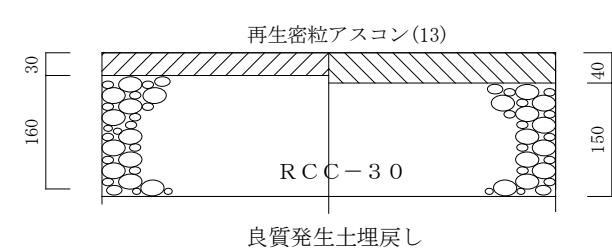


(2511) 車尾観音寺線

(仮復旧) (本復旧)





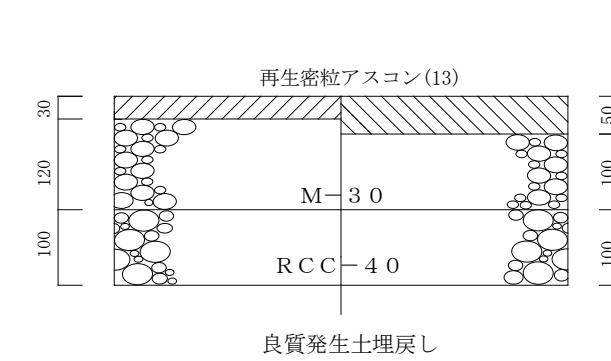


(2513) 車尾南1号線

(仮復旧) (本復旧)

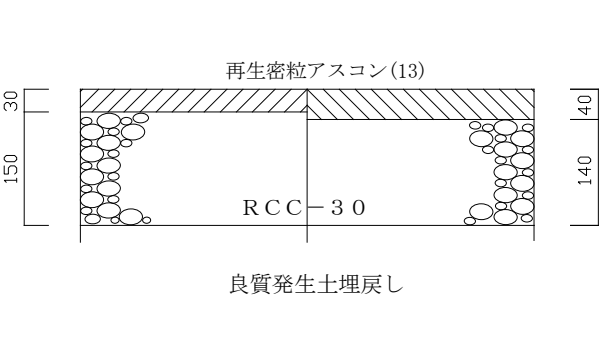


B - B'

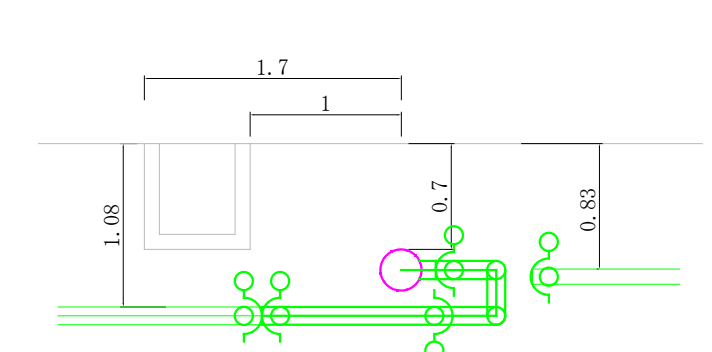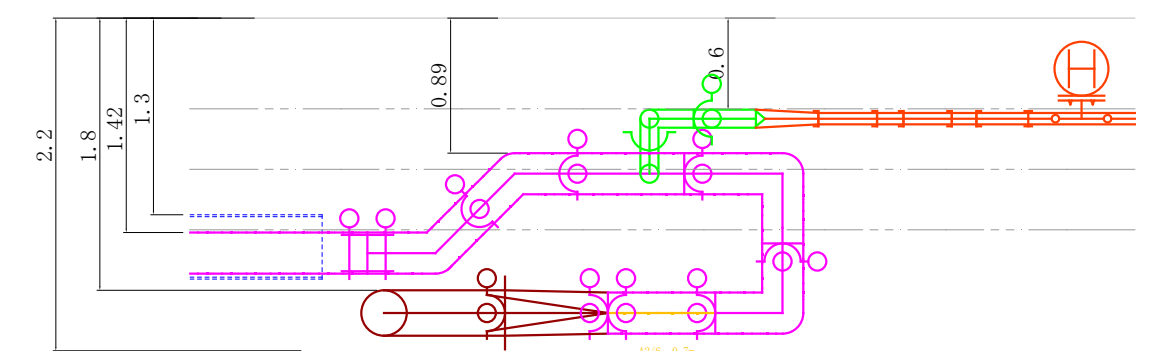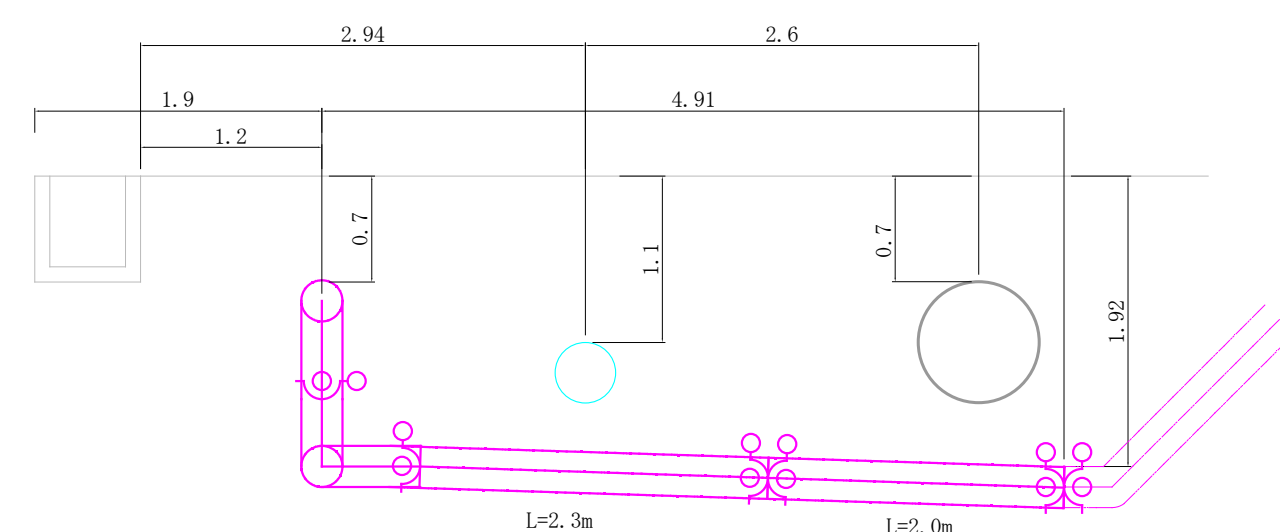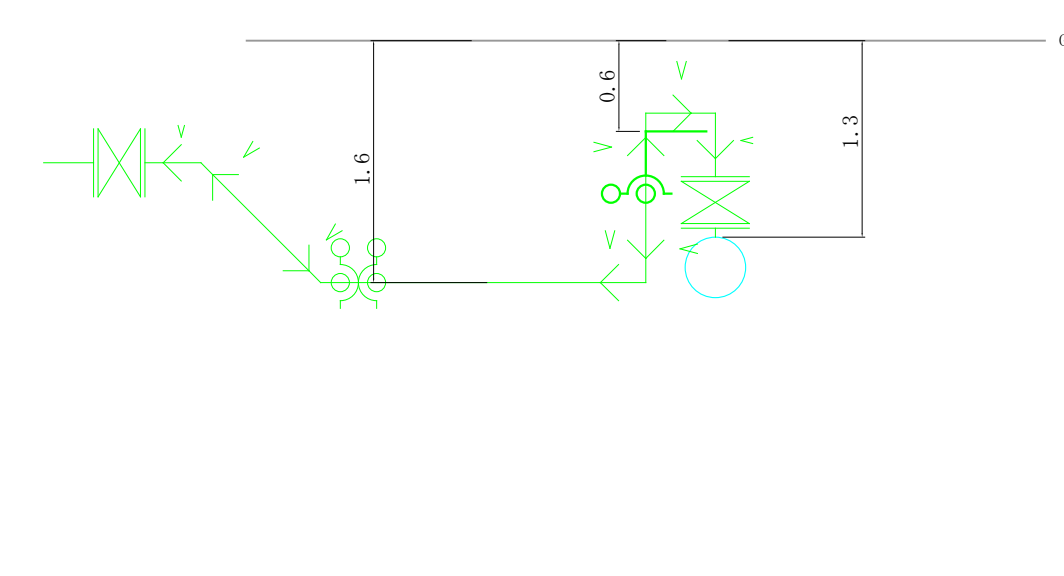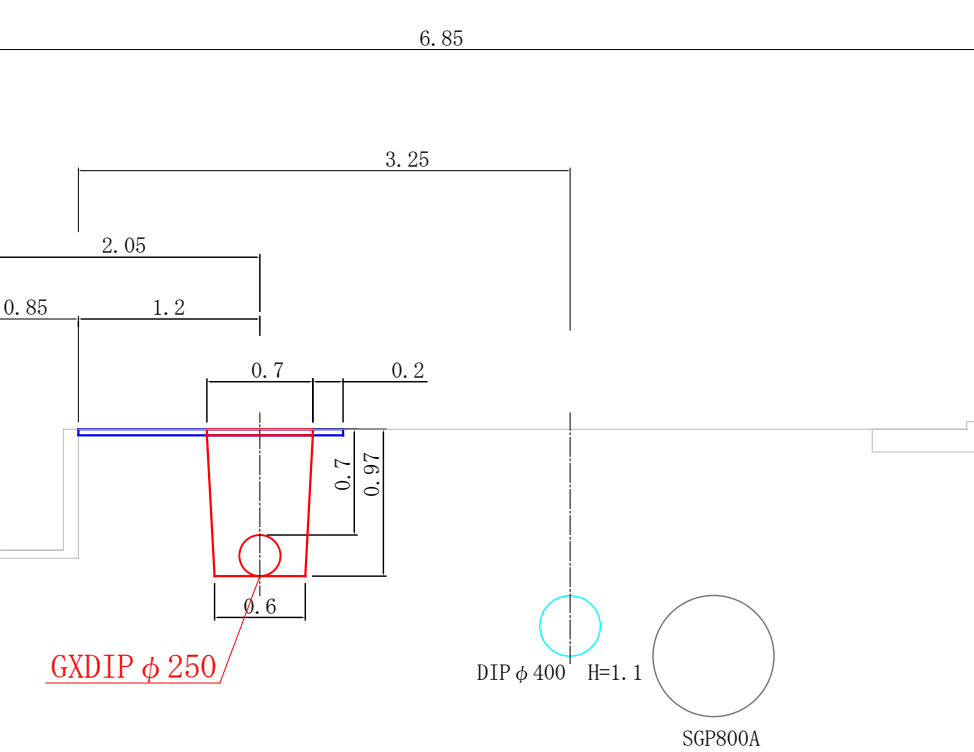


|                 |                              |      |     |
|-----------------|------------------------------|------|-----|
| 工事名             | 車尾南一丁目菅公学生服新工場<br>付近配水管布設替工事 |      |     |
| 配管図             | 116                          | ・    | 117 |
| 図面番号            | 1 / 3                        | 整理番号 | 55  |
| 設計年月日           | 令和 7 年 8 月 日                 |      |     |
| 完成年月日           | 令和 年 月 日                     |      |     |
| 米子市上下水道局水道設計監理課 |                              |      |     |

配管詳細 GX  $\phi$  250

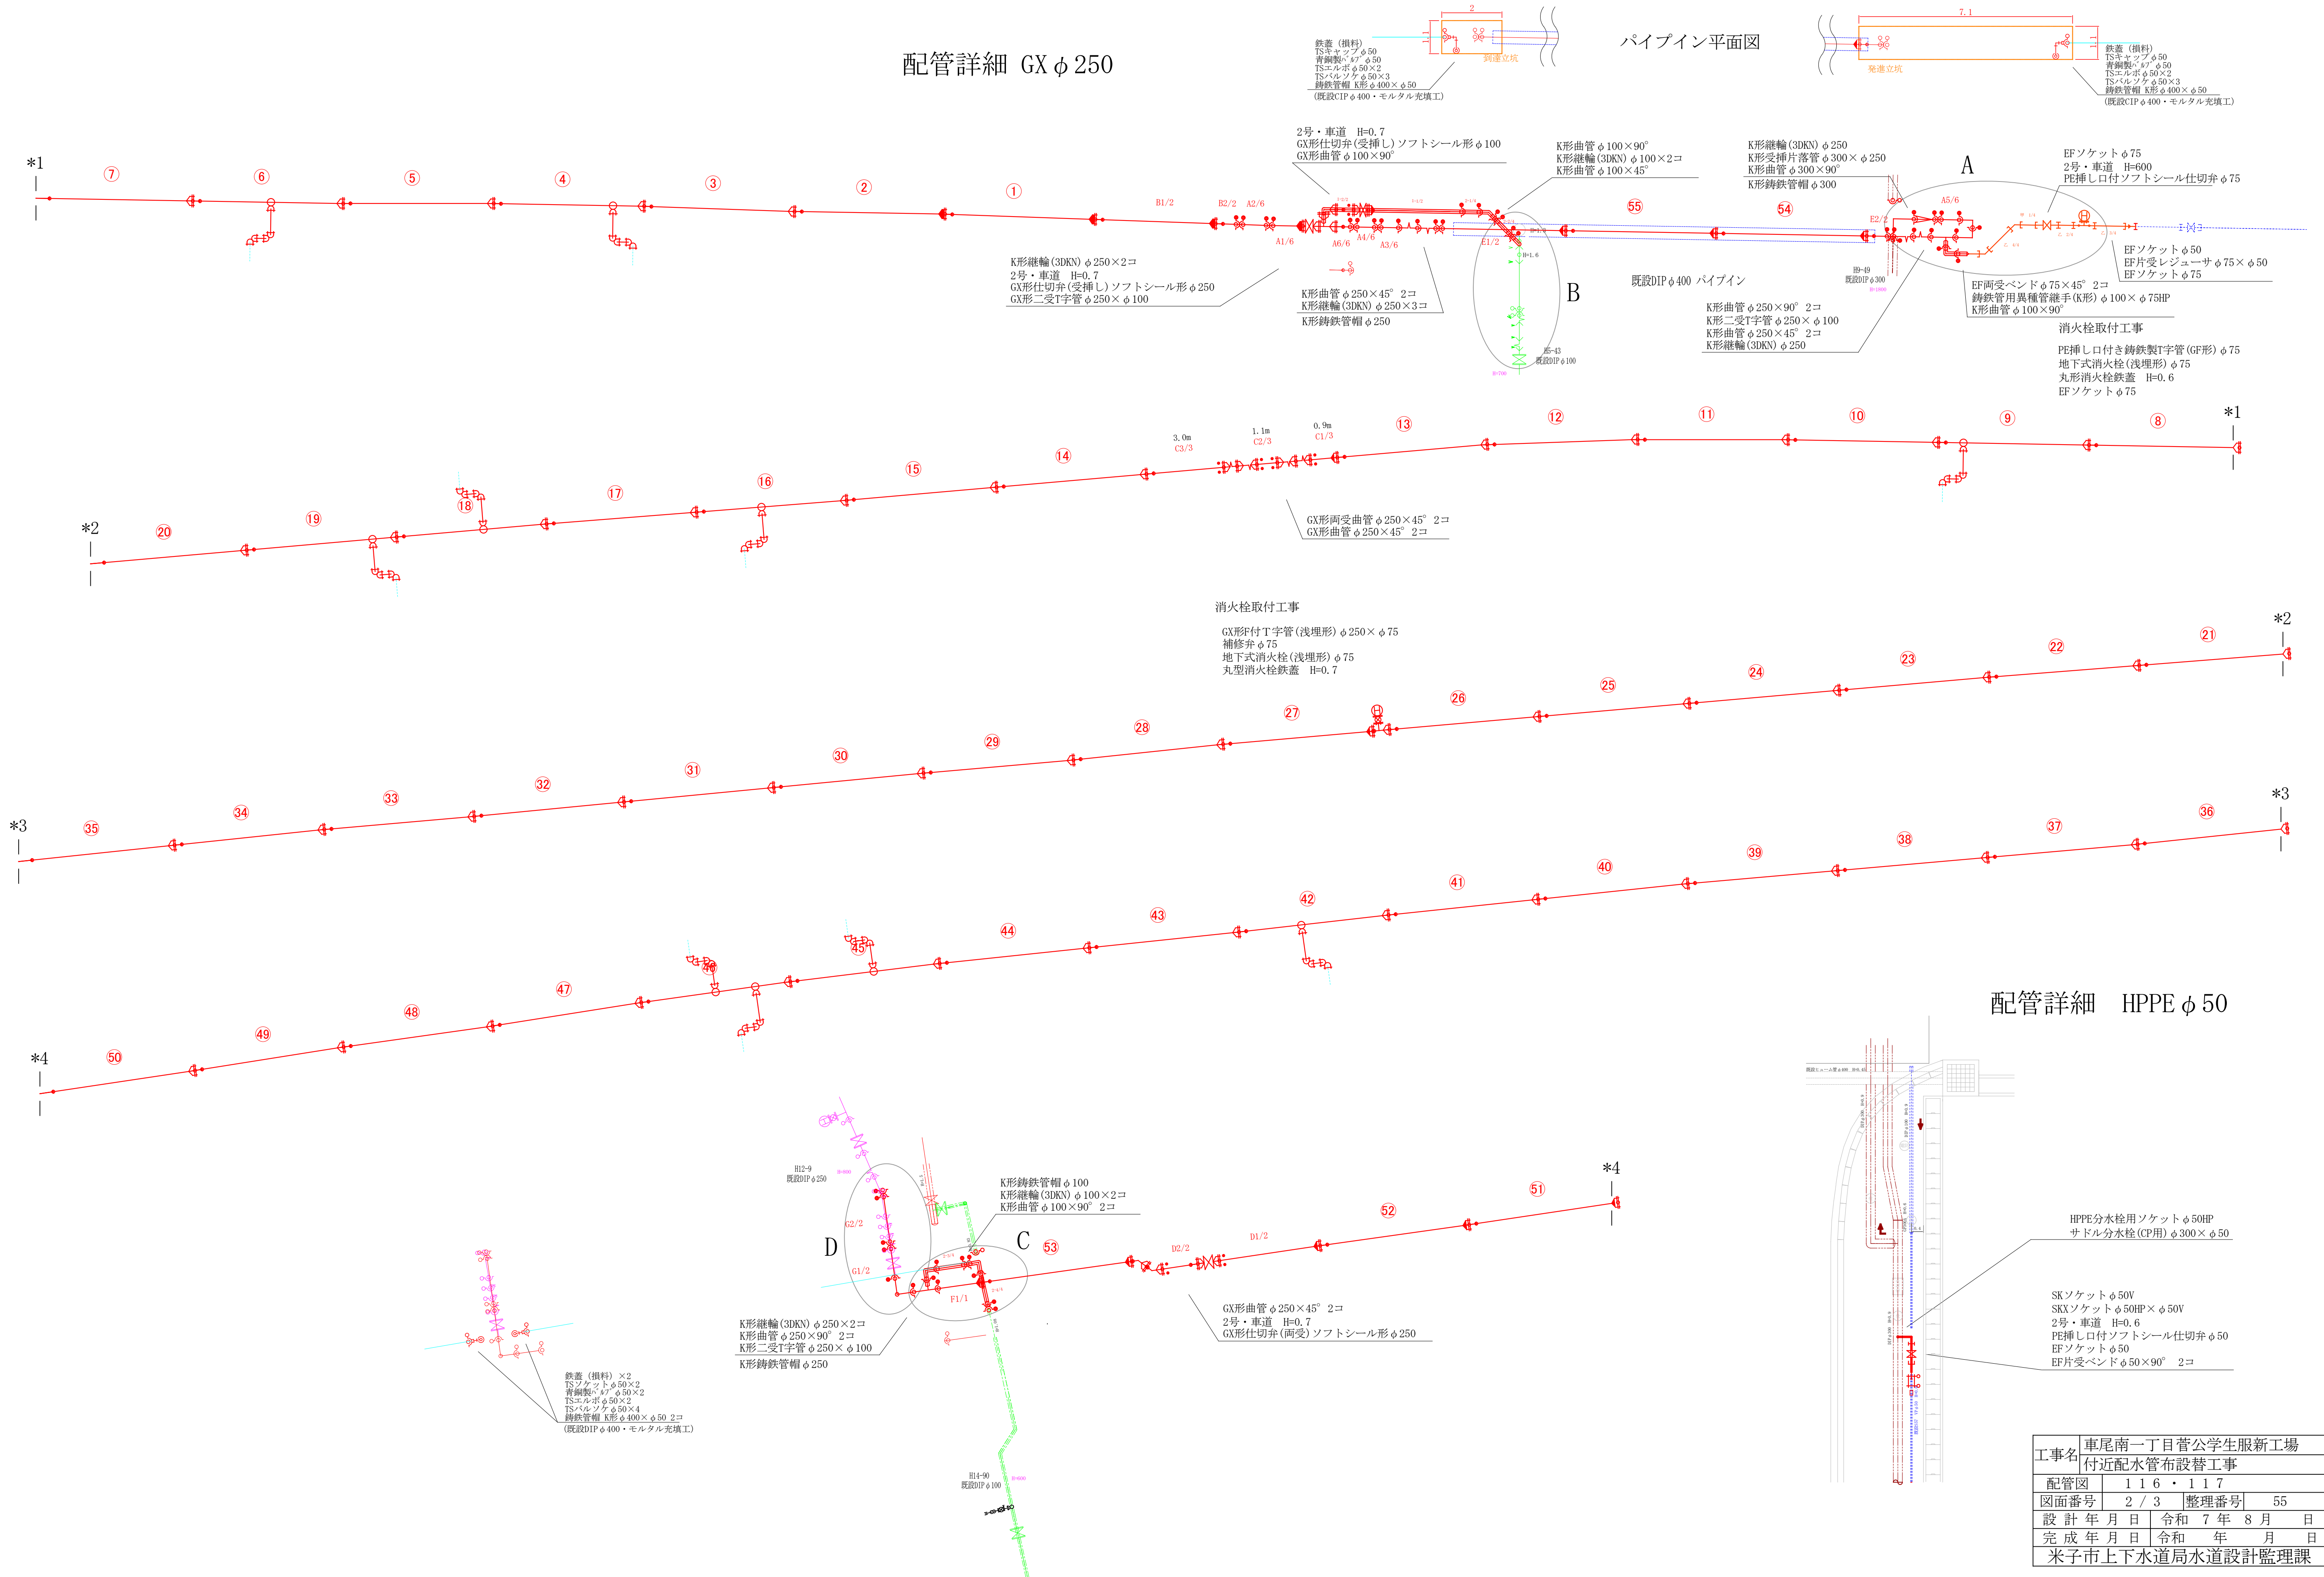

## 配管詳細 HPPE φ 50

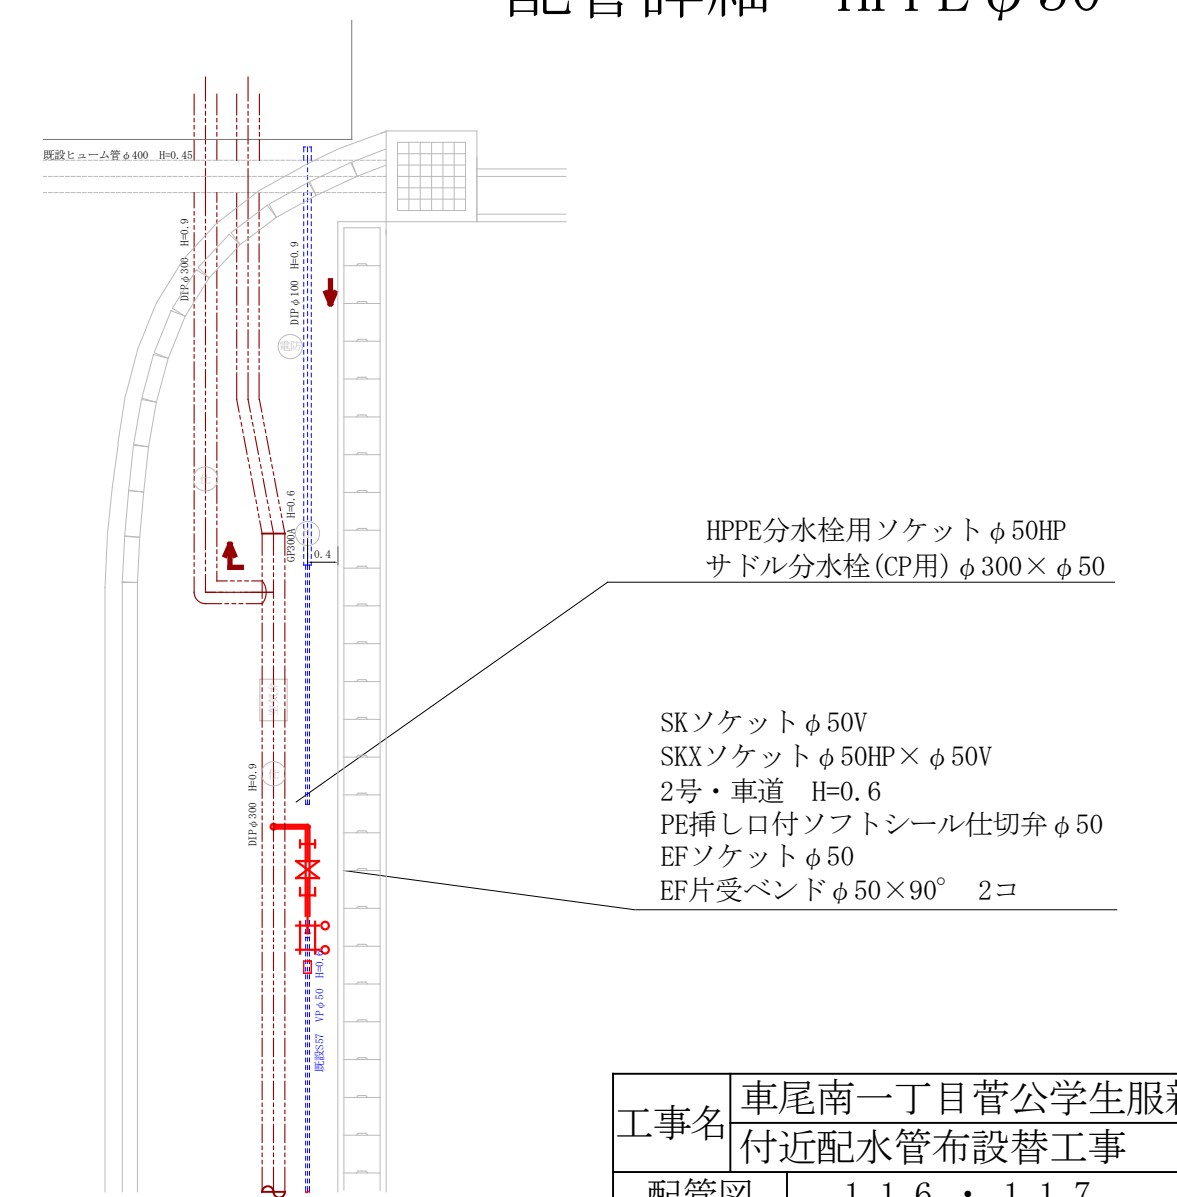

|                 |                              |  |      |  |    |  |  |  |  |  |
|-----------------|------------------------------|--|------|--|----|--|--|--|--|--|
| 工事名             | 車尾南一丁目菅公学生服新工場<br>付近配水管布設替工事 |  |      |  |    |  |  |  |  |  |
| 配管図             | 1 1 6 ・ 1 1 7                |  |      |  |    |  |  |  |  |  |
| 図面番号            | 2 / 3                        |  | 整理番号 |  | 55 |  |  |  |  |  |
| 設計 年 月 日        | 令和 7 年                       |  | 8 月  |  | 日  |  |  |  |  |  |
| 完成 年 月 日        | 令和 年                         |  | 月    |  | 日  |  |  |  |  |  |
| 米子市上下水道局水道設計監理課 |                              |  |      |  |    |  |  |  |  |  |

