




断面図 S=1:100

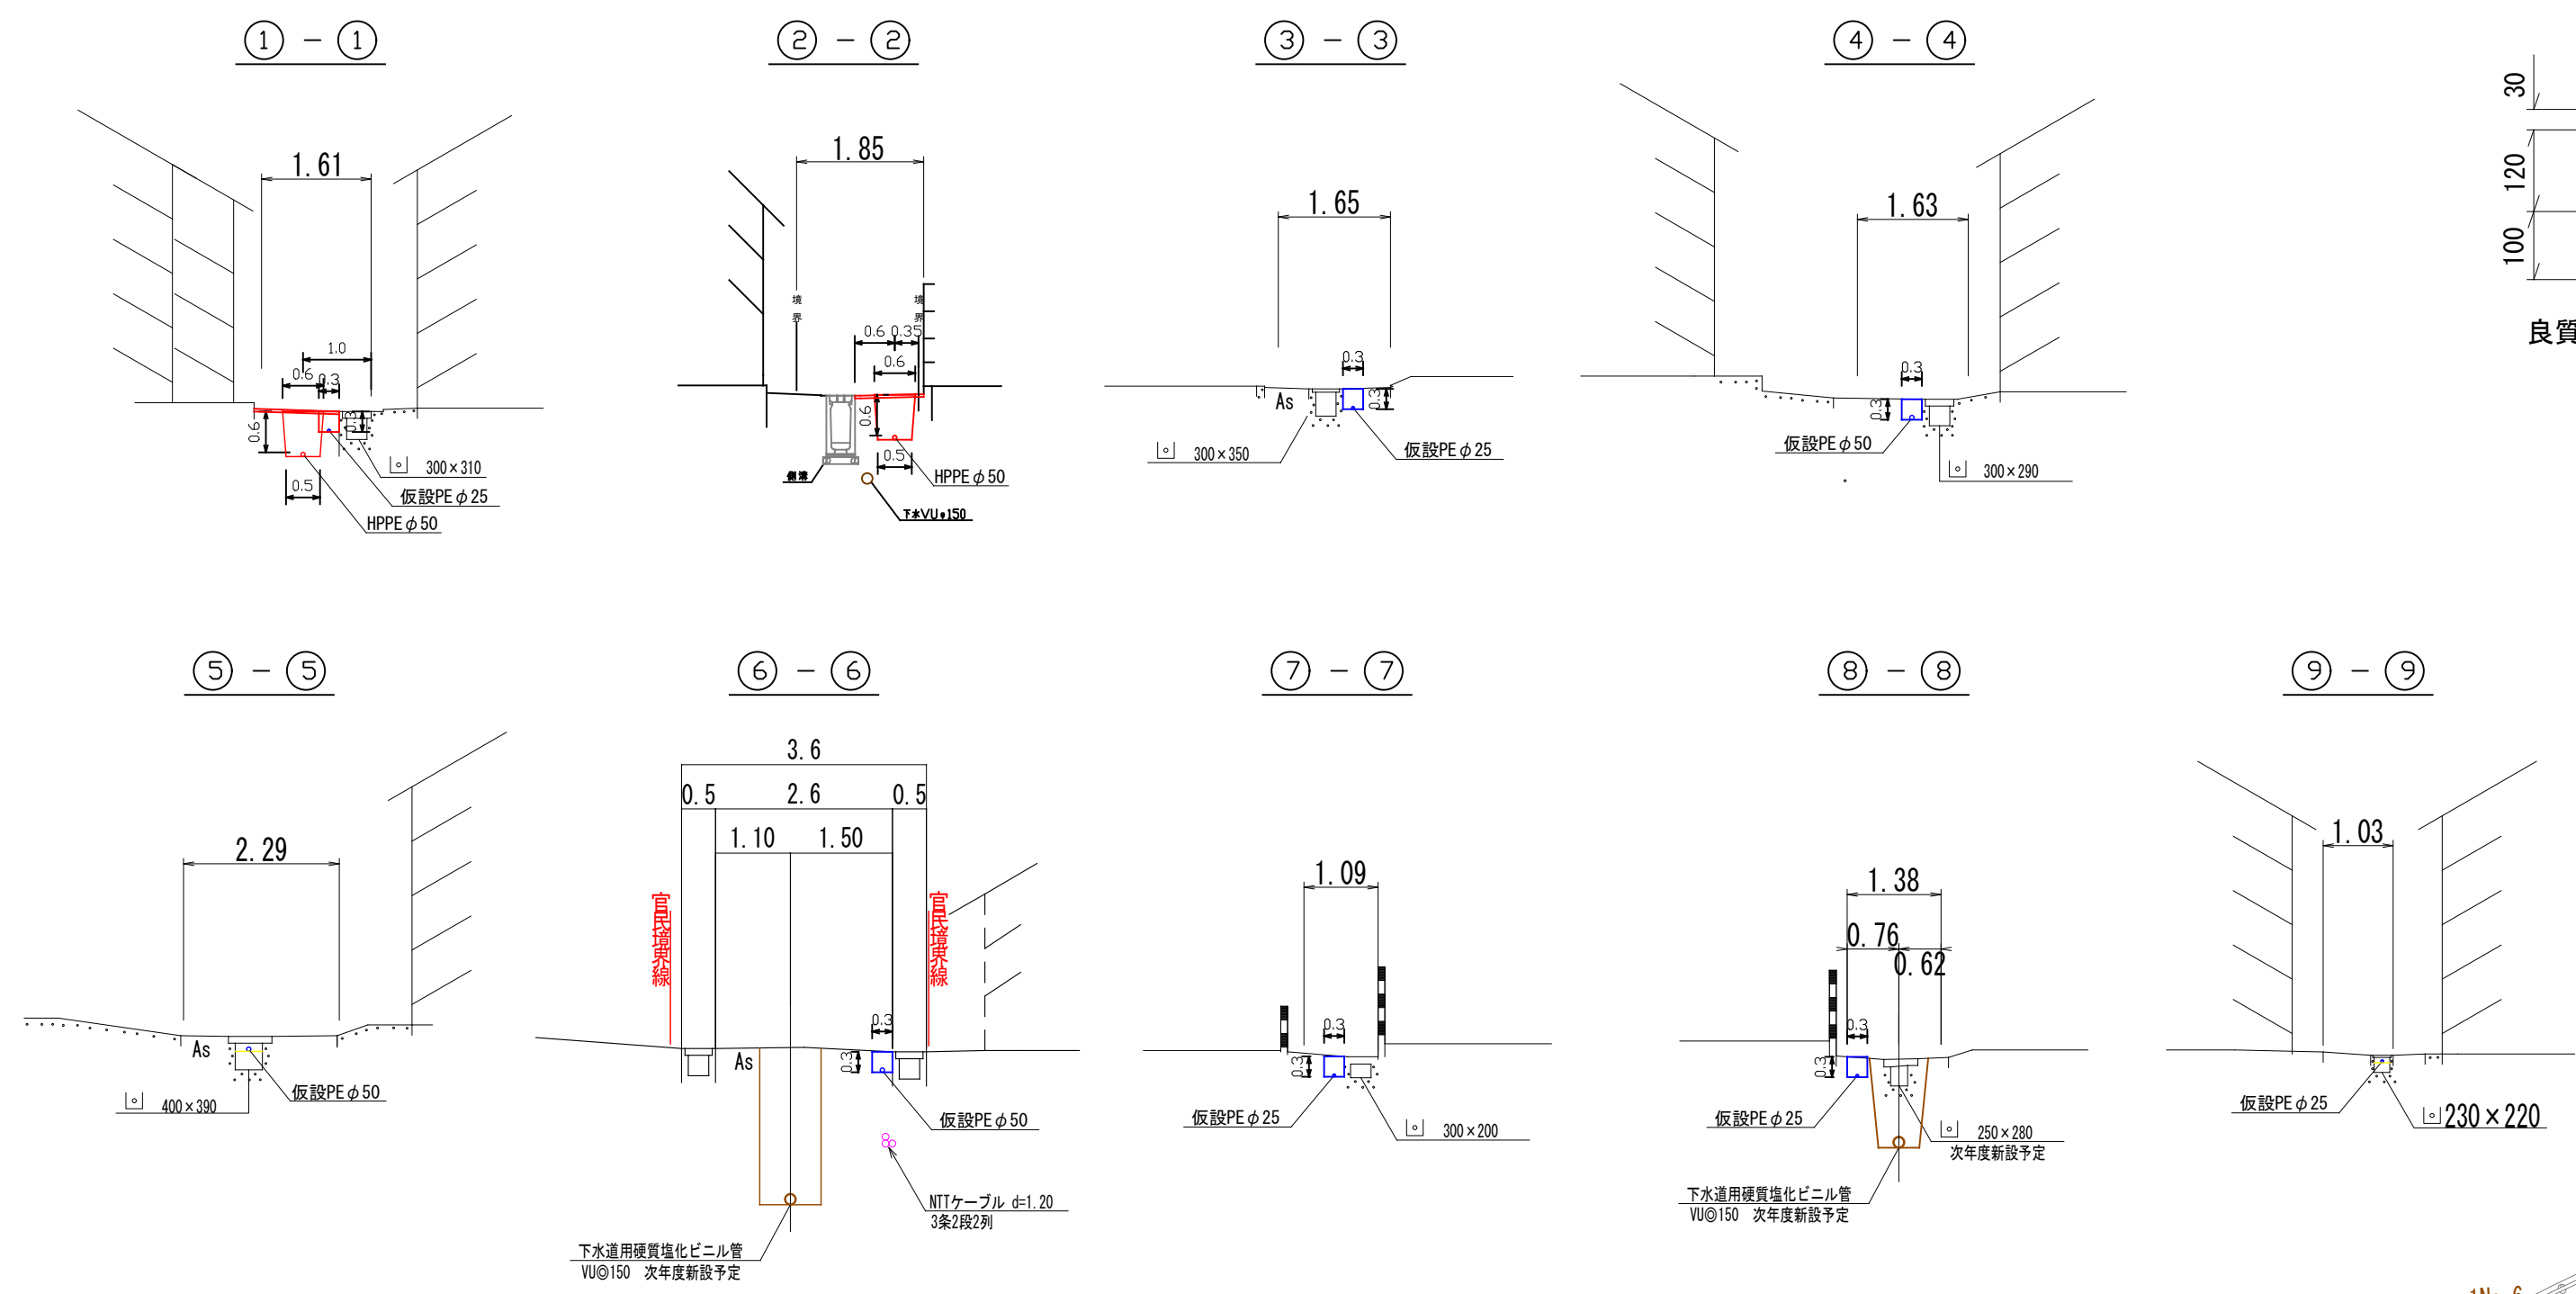


舗装復旧構成図 S=1:10

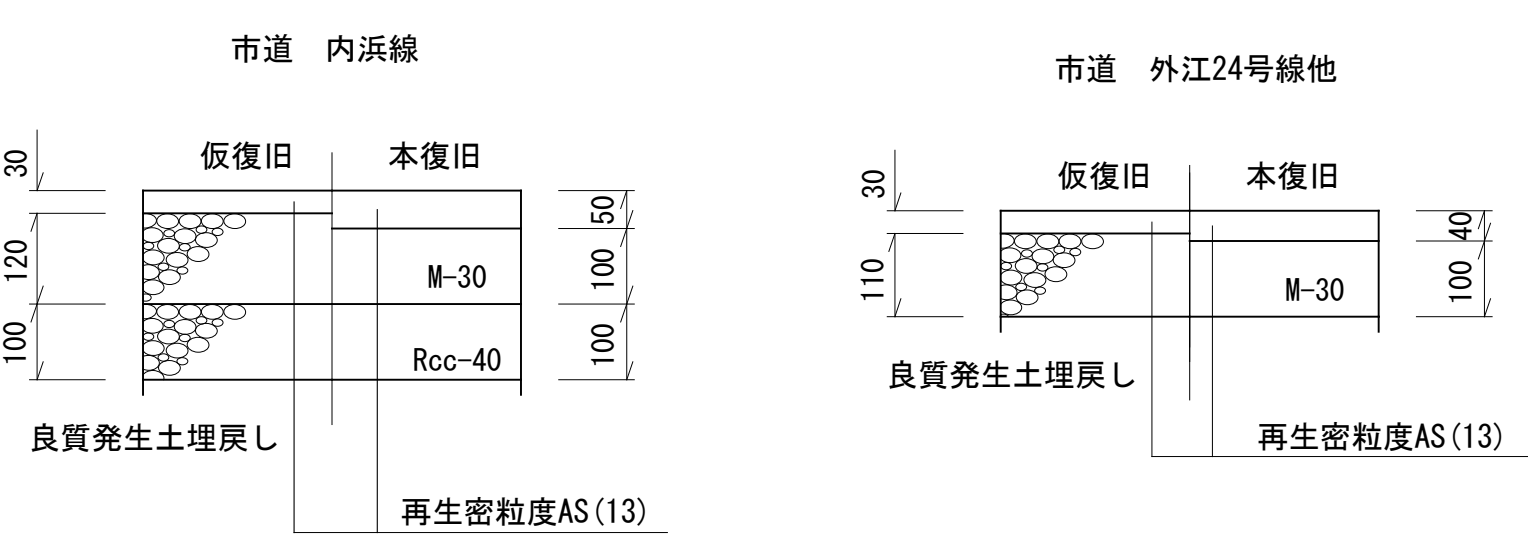

平面図 S=1:500

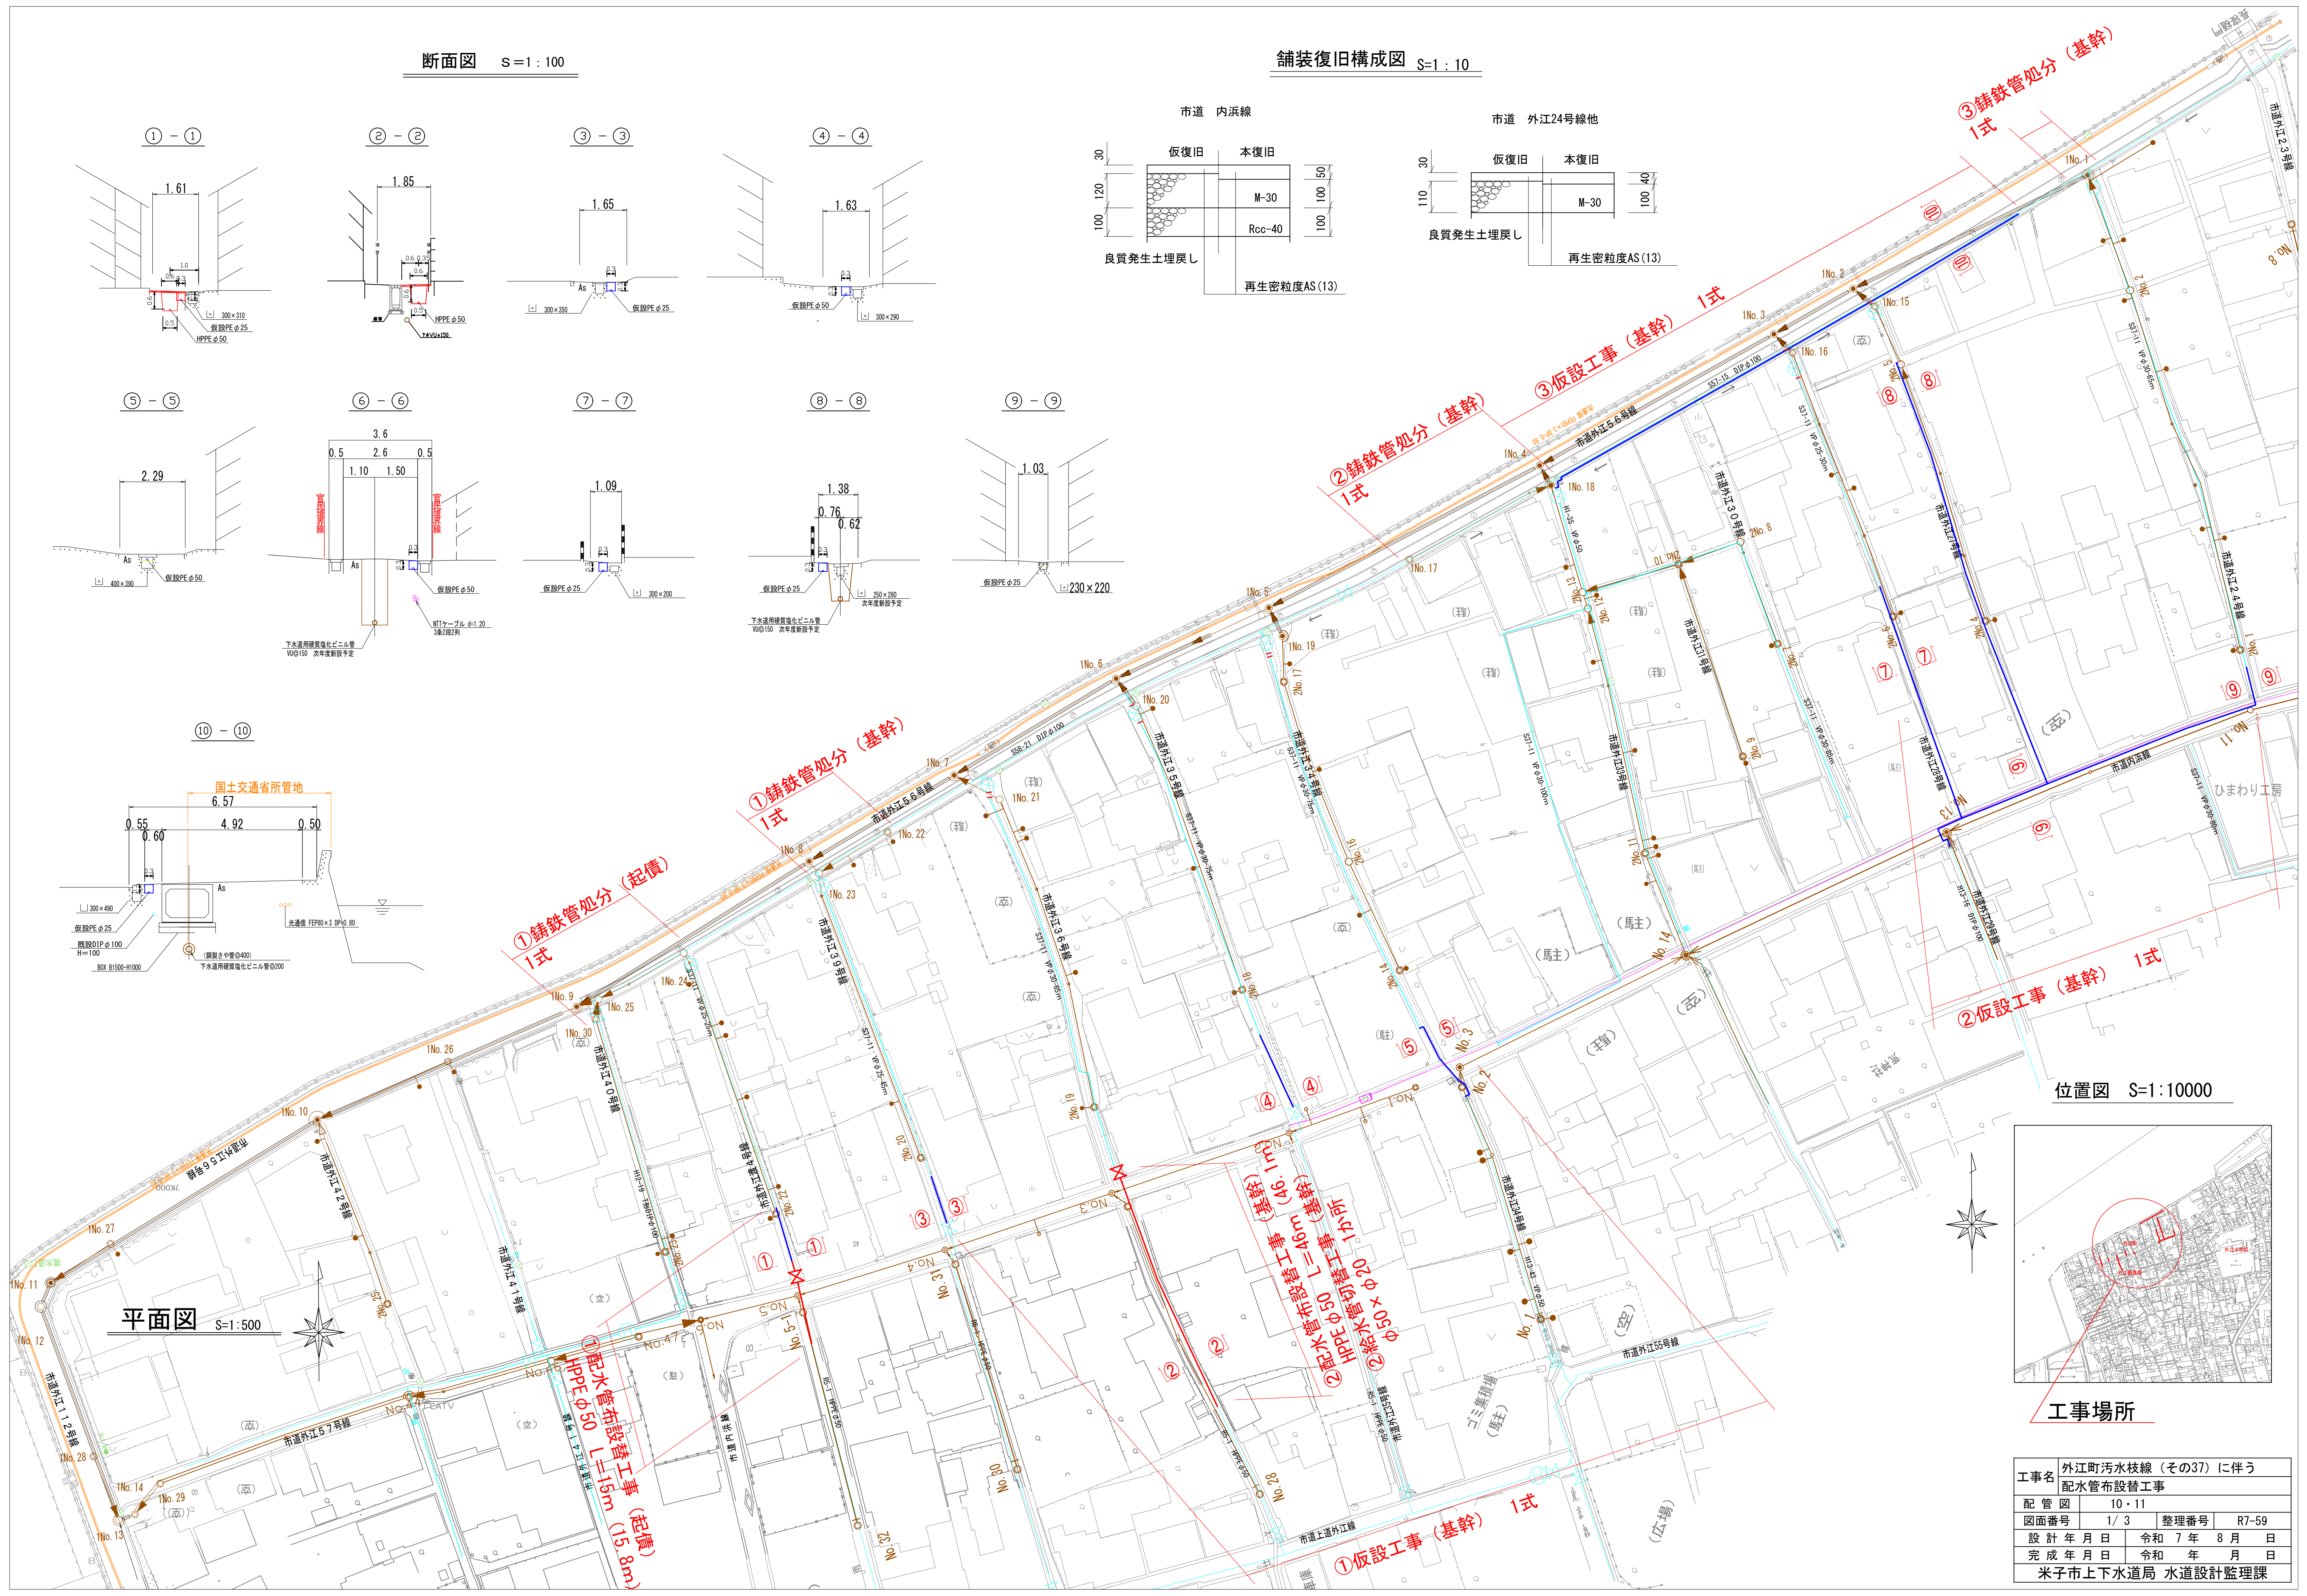


位置図 S=1:10000

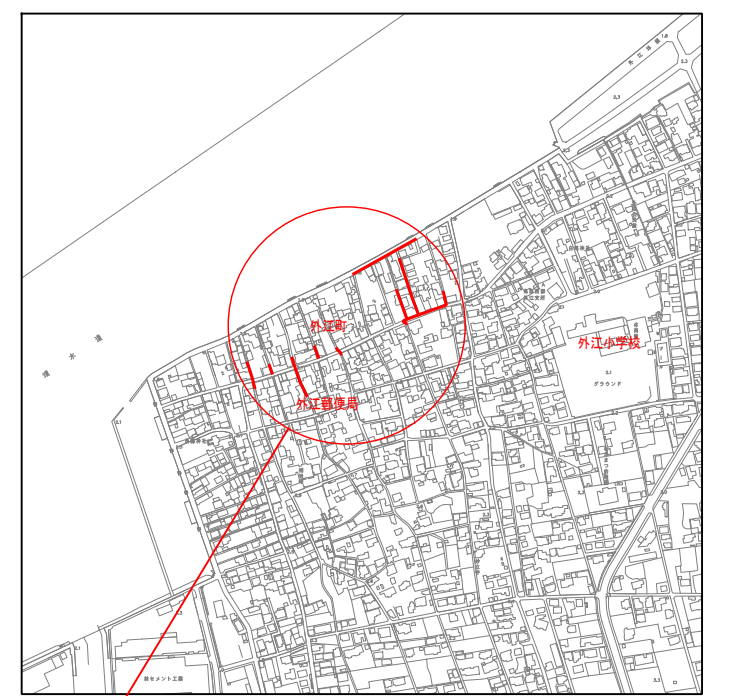


工事場所

工事名	外江町汚水枝線（その37）に伴う配水管布設工事		
配管図	10・11	整理番号	R7-59
図面番号	1/3	設計年月日	令和7年8月
設計年月日	令和7年8月	完成年月日	令和7年8月
完成年月日	令和7年8月	米子市上下水道局 水道設計監理課	


①仮設工事（基幹） 1式

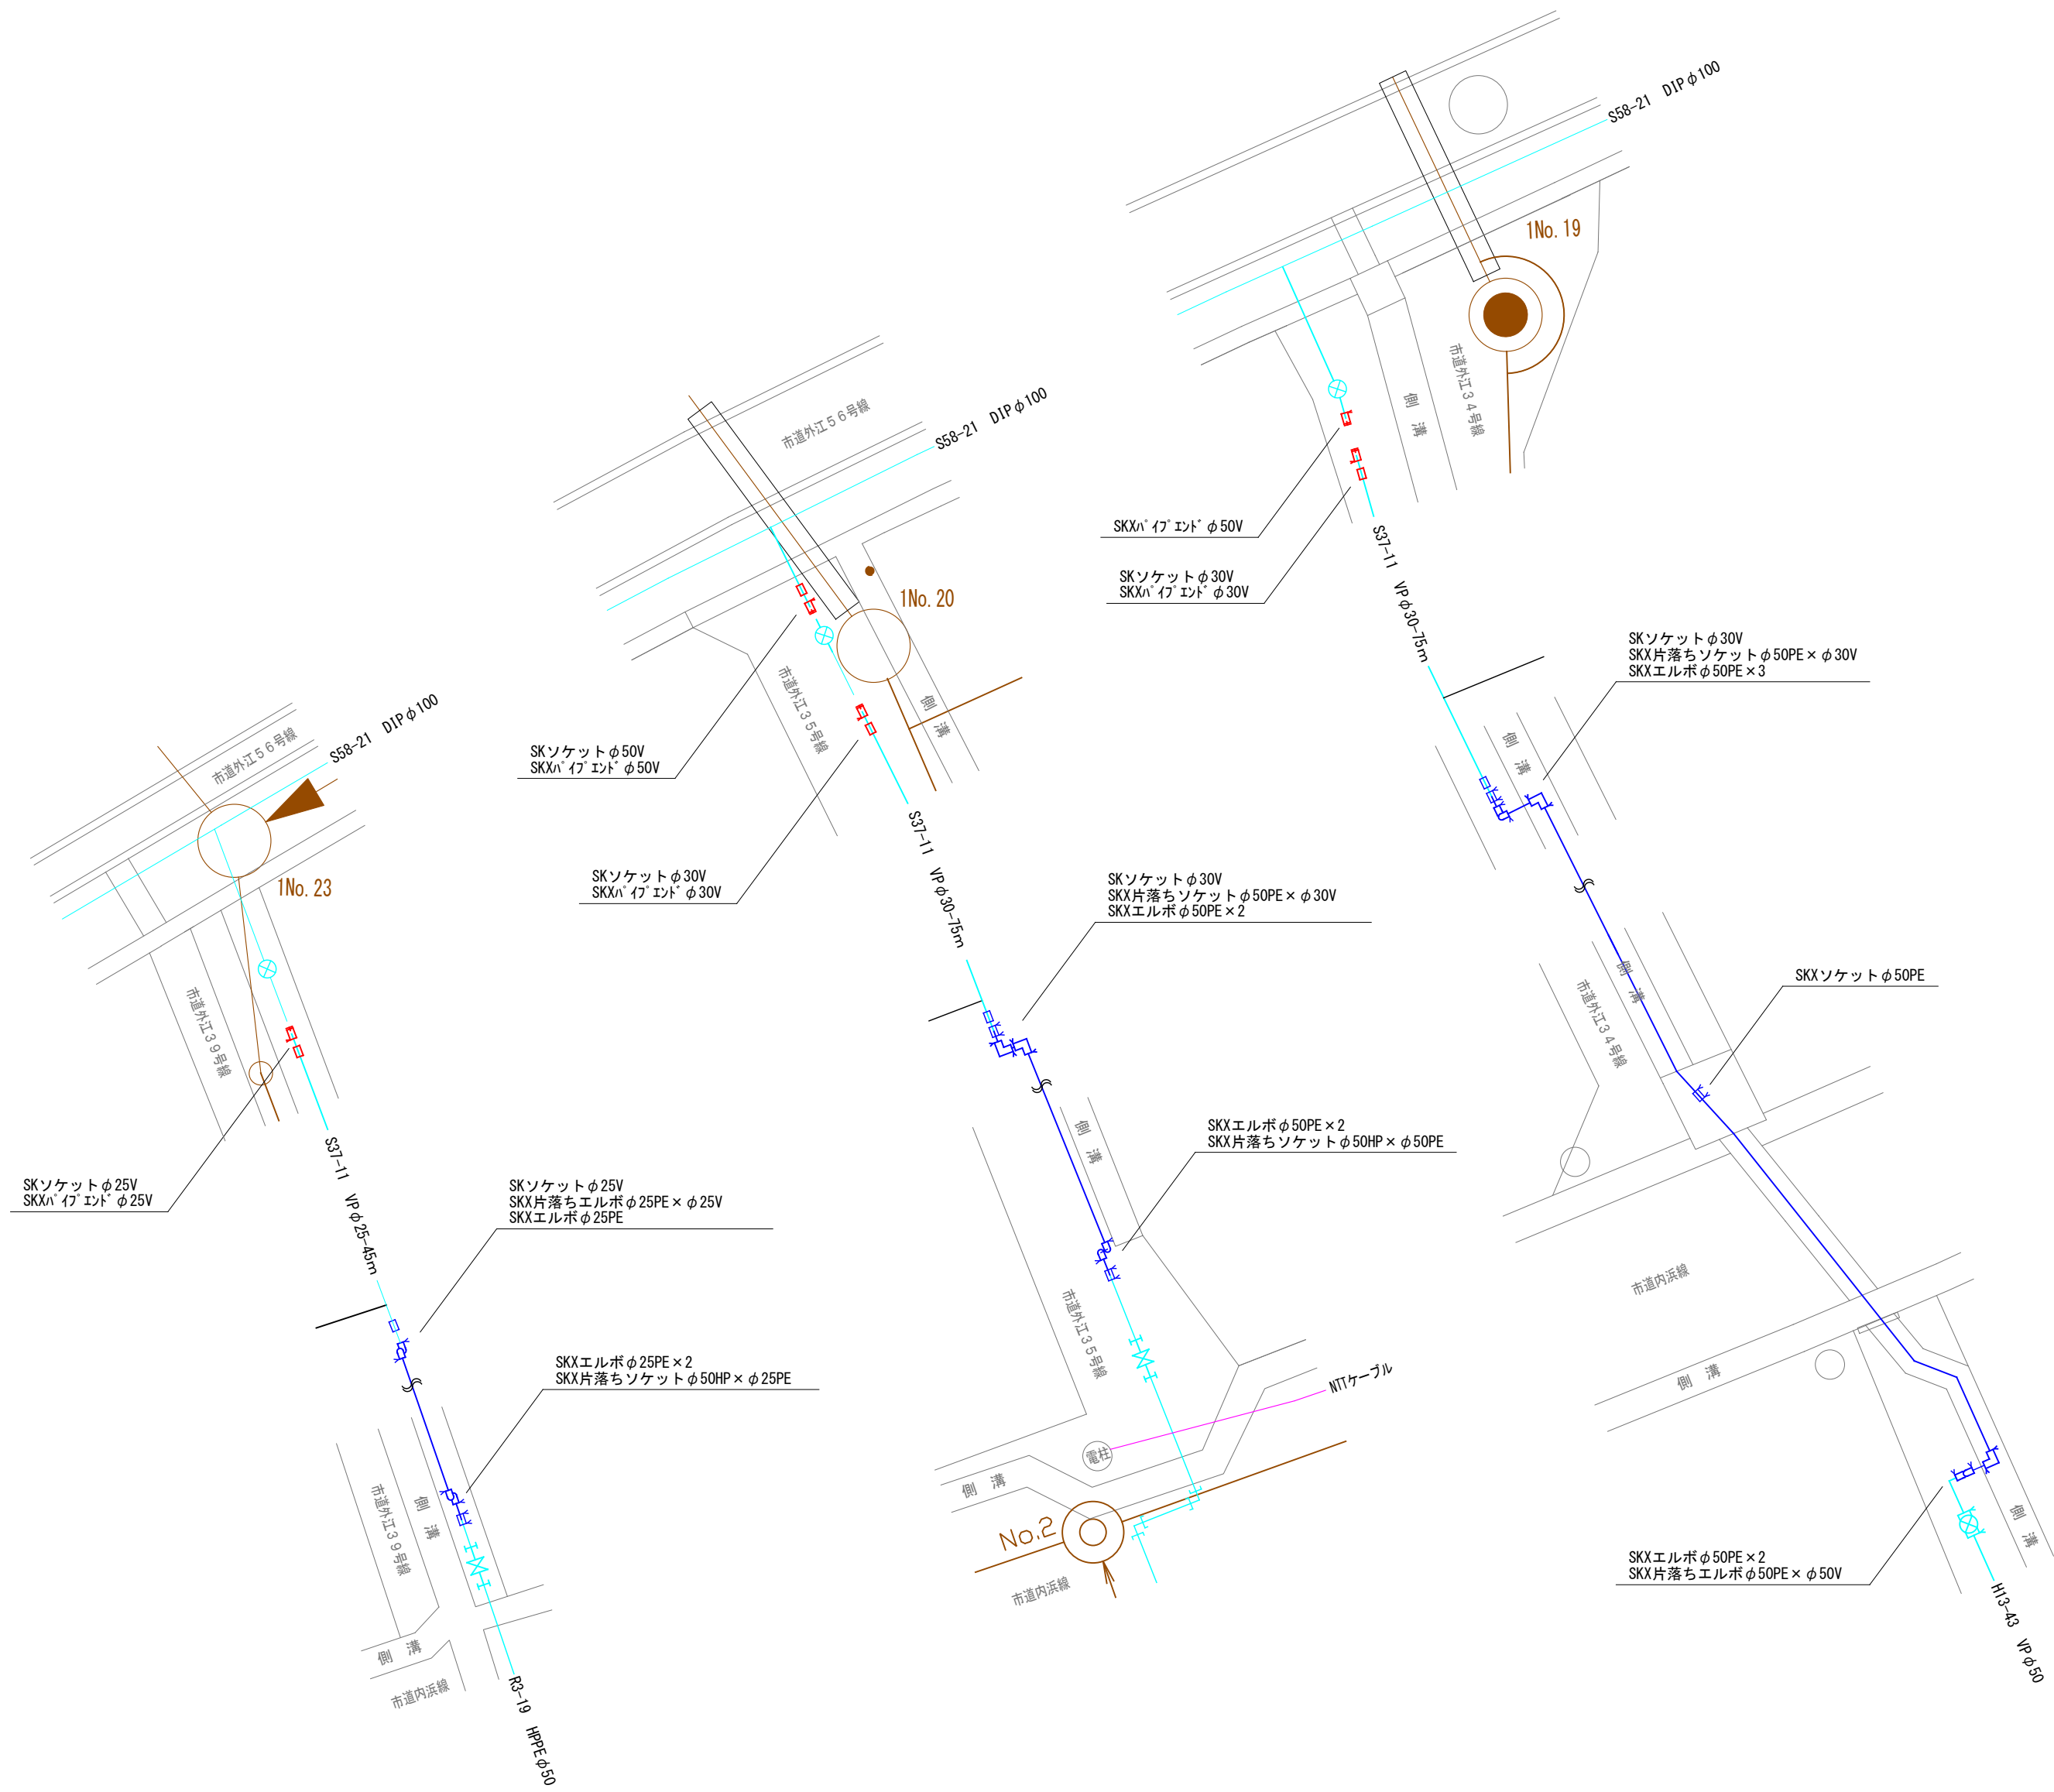

②仮設工事（基幹） 1式

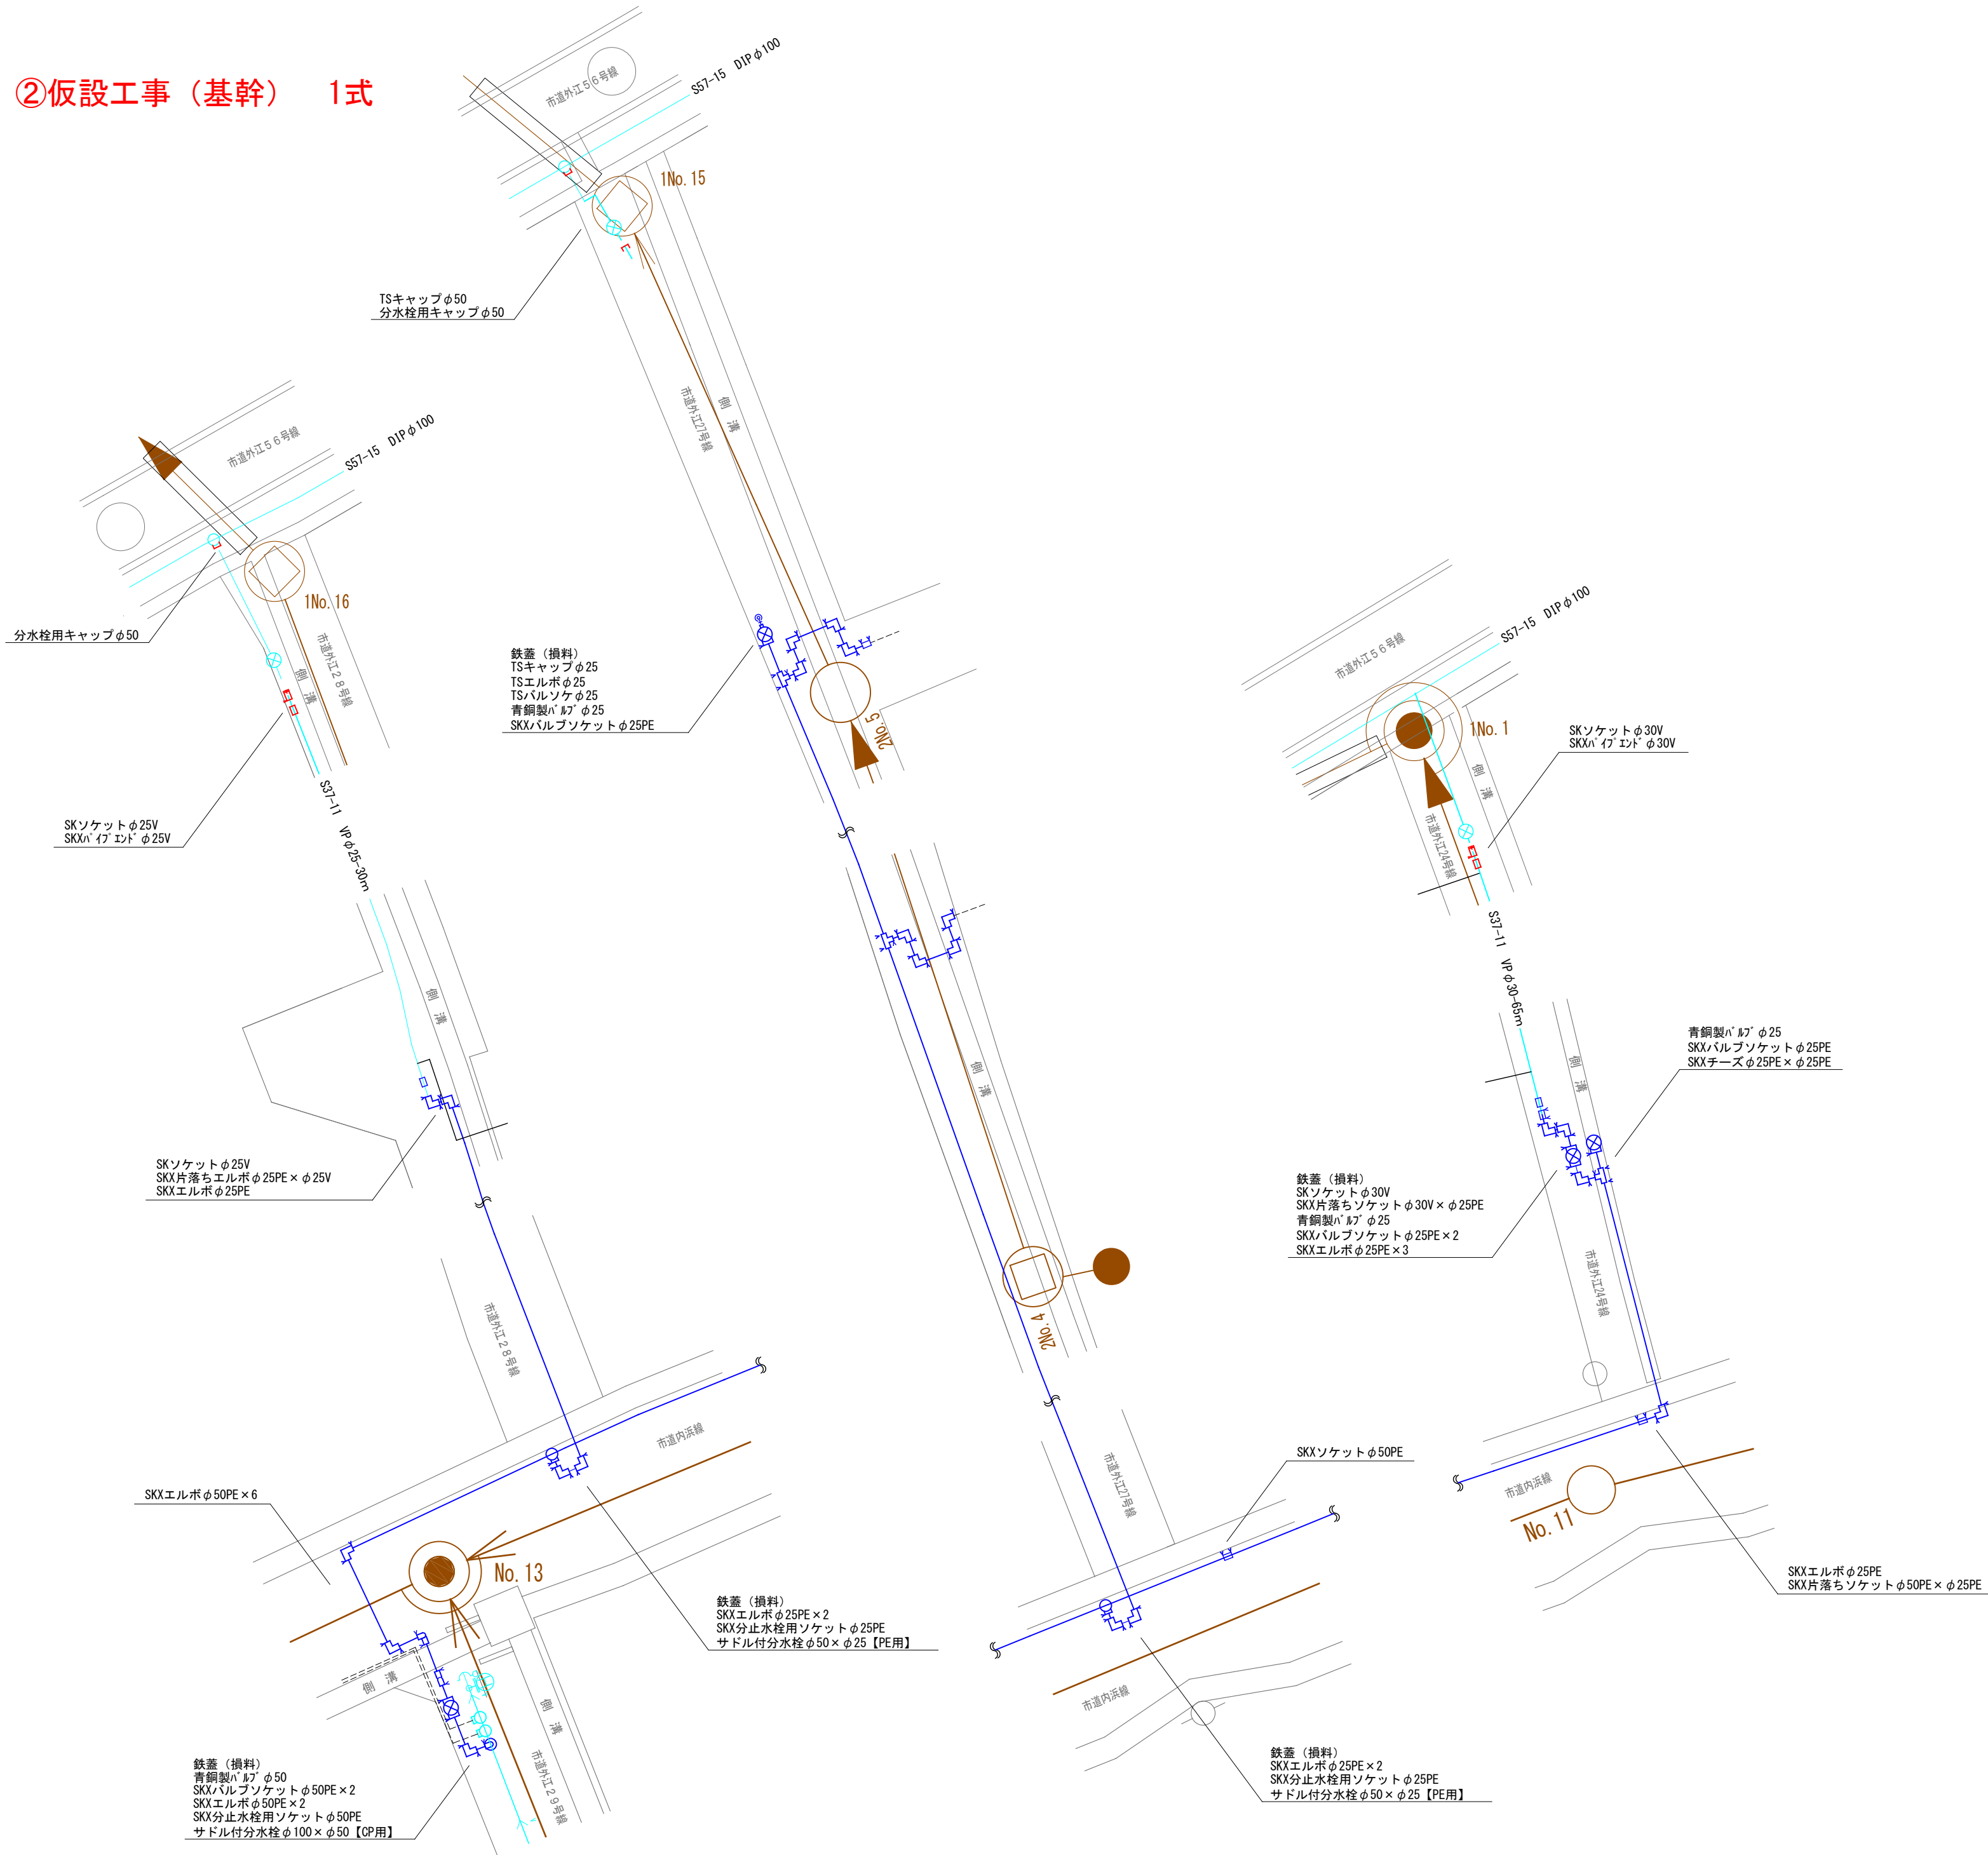


③仮設工事（基幹） 1式

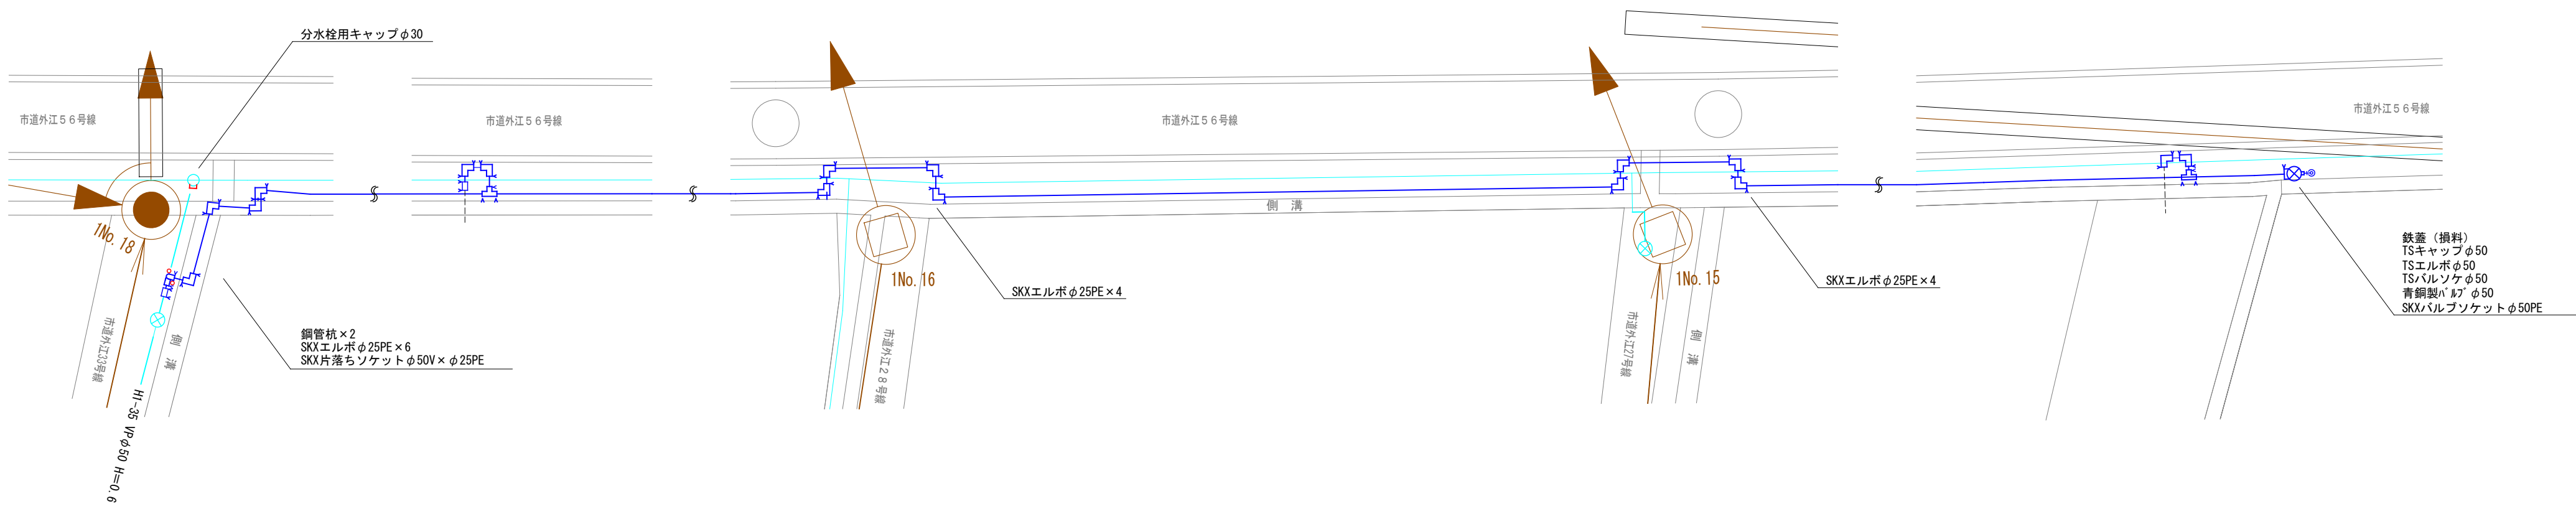


工事名	外江町汚水枝線（その37）に伴う 配水管布設替工事				
配 管 図	10・11				
図面番号	2/3		整理番号	R7-59	
設 計 年 月 日			令和 7 年	8 月	日
完 成 年 月 日			令和 年	月	日
米子市上下水道局 水道設計監理課					


①配水管布設替工事（起債）

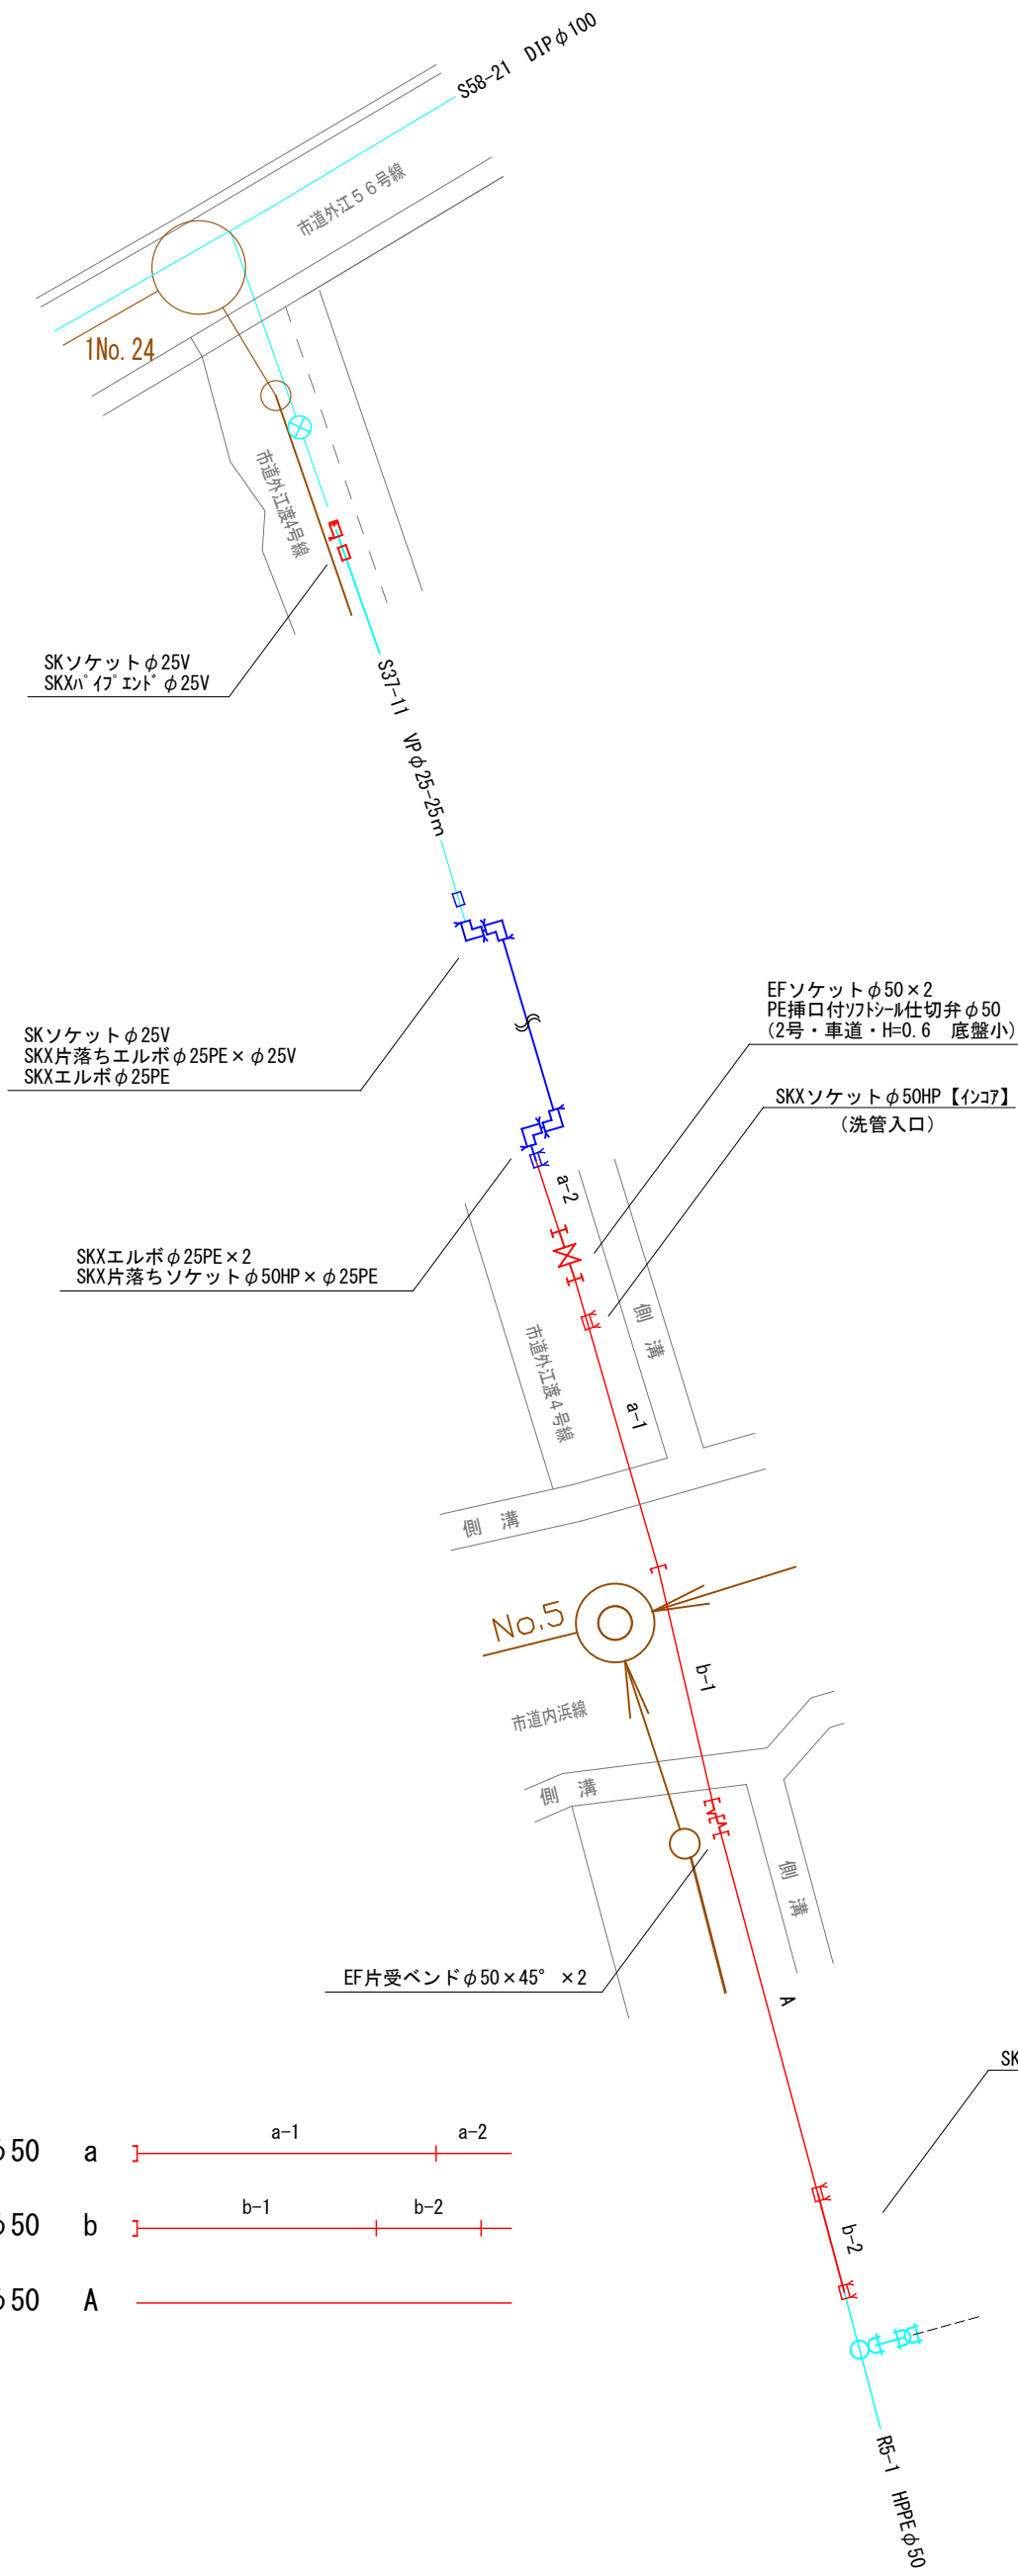

②配水管布設替工事（基幹）

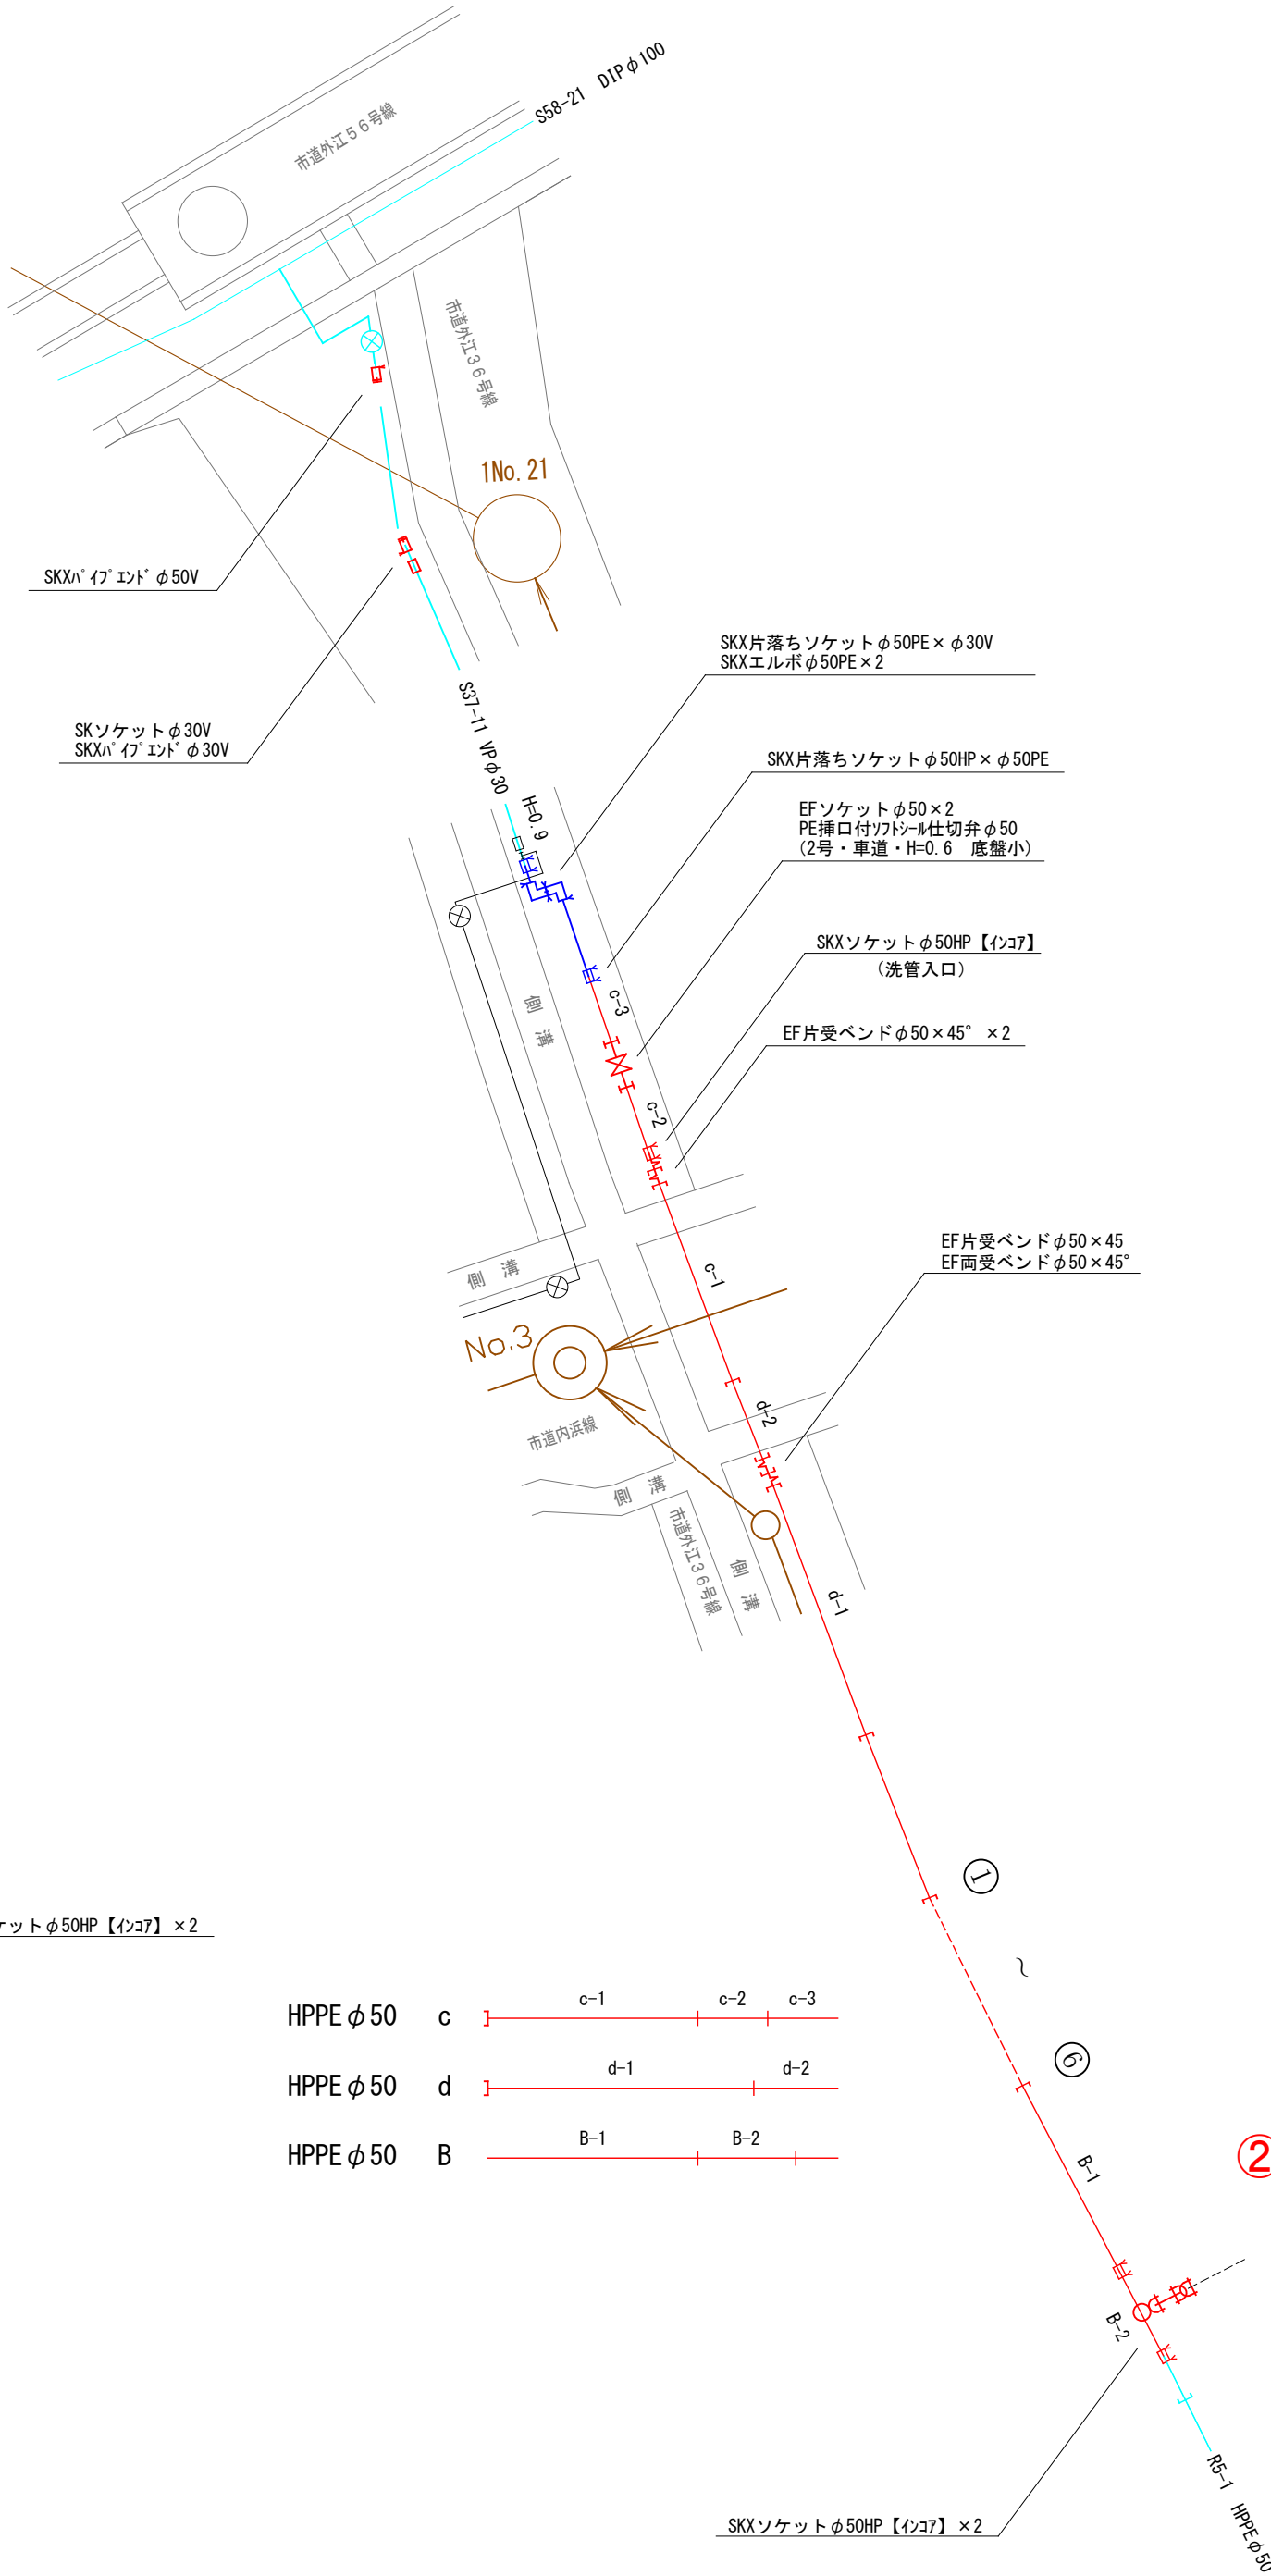


①铸铁管処分（基幹） 1式
T形DIP 16m撤去

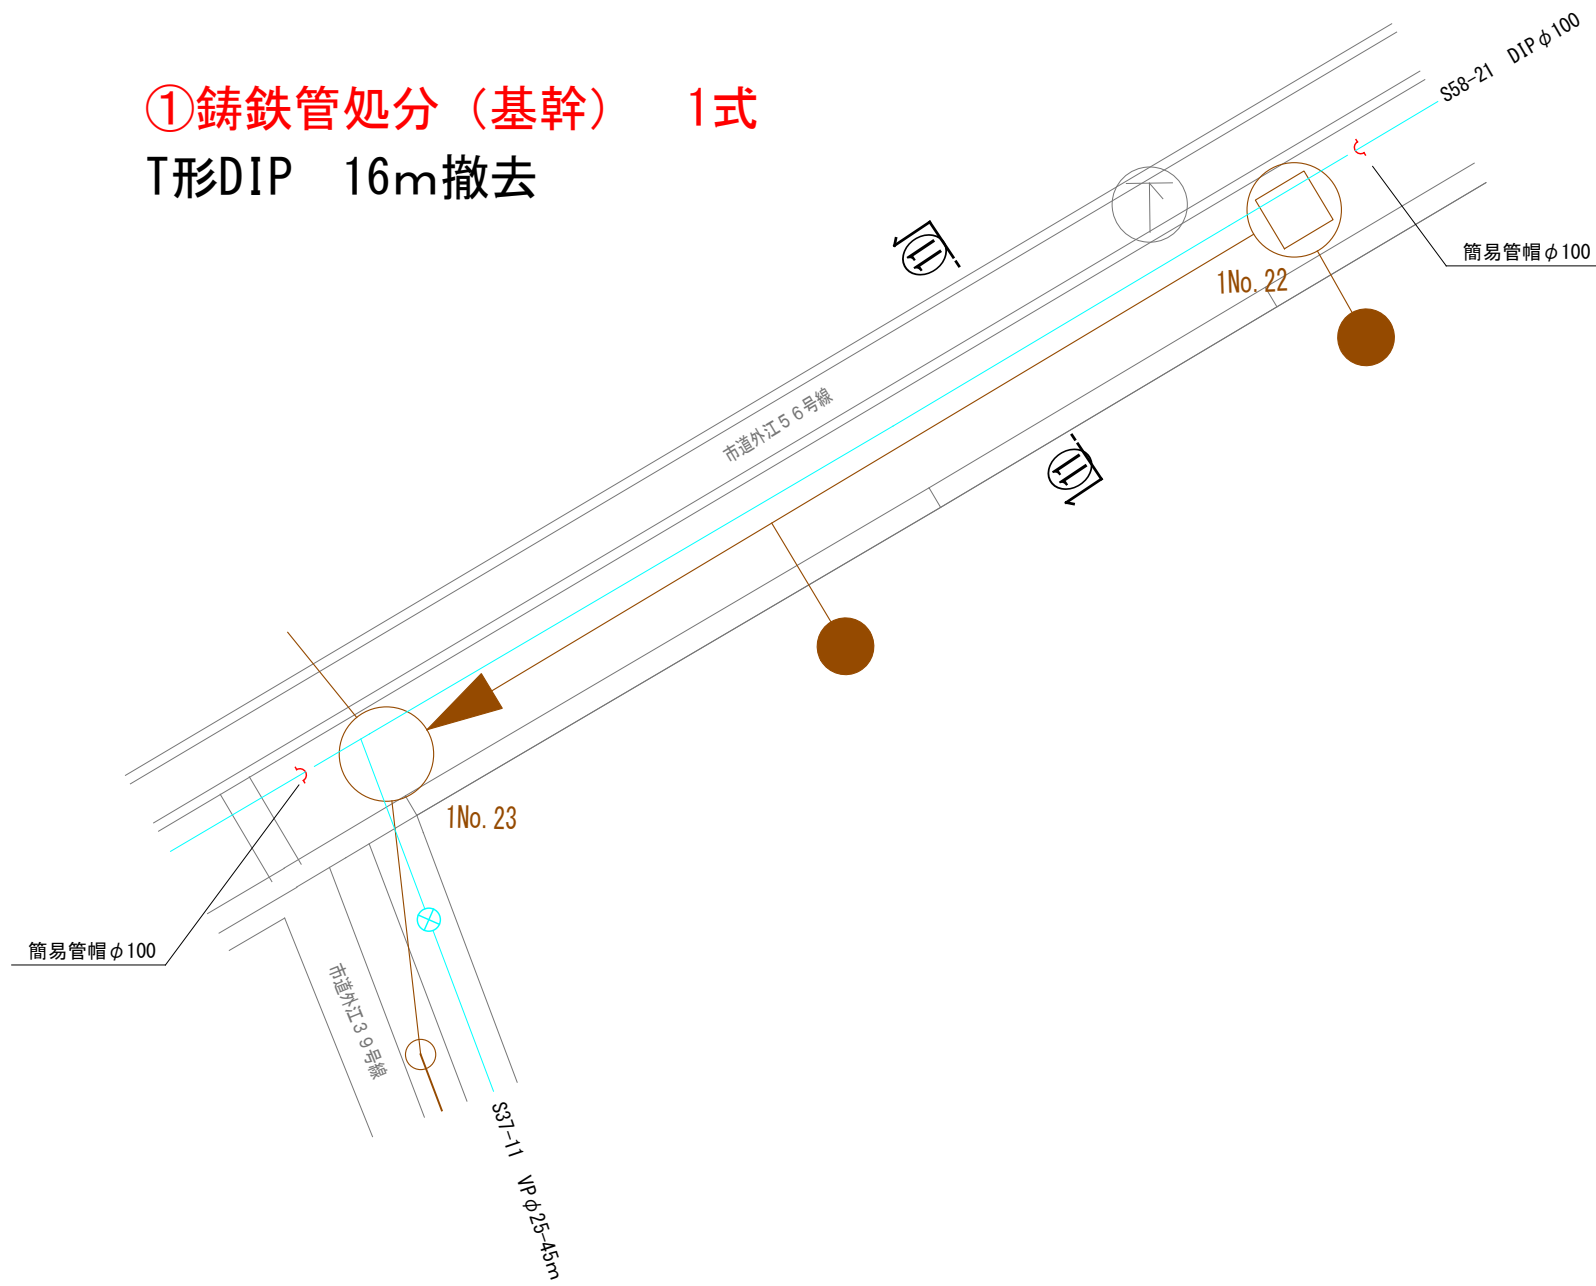


②铸铁管処分（基幹） 1式
T形DIP 30m撤去




①铸铁管処分（起債） 1式
T形DIP 23m撤去

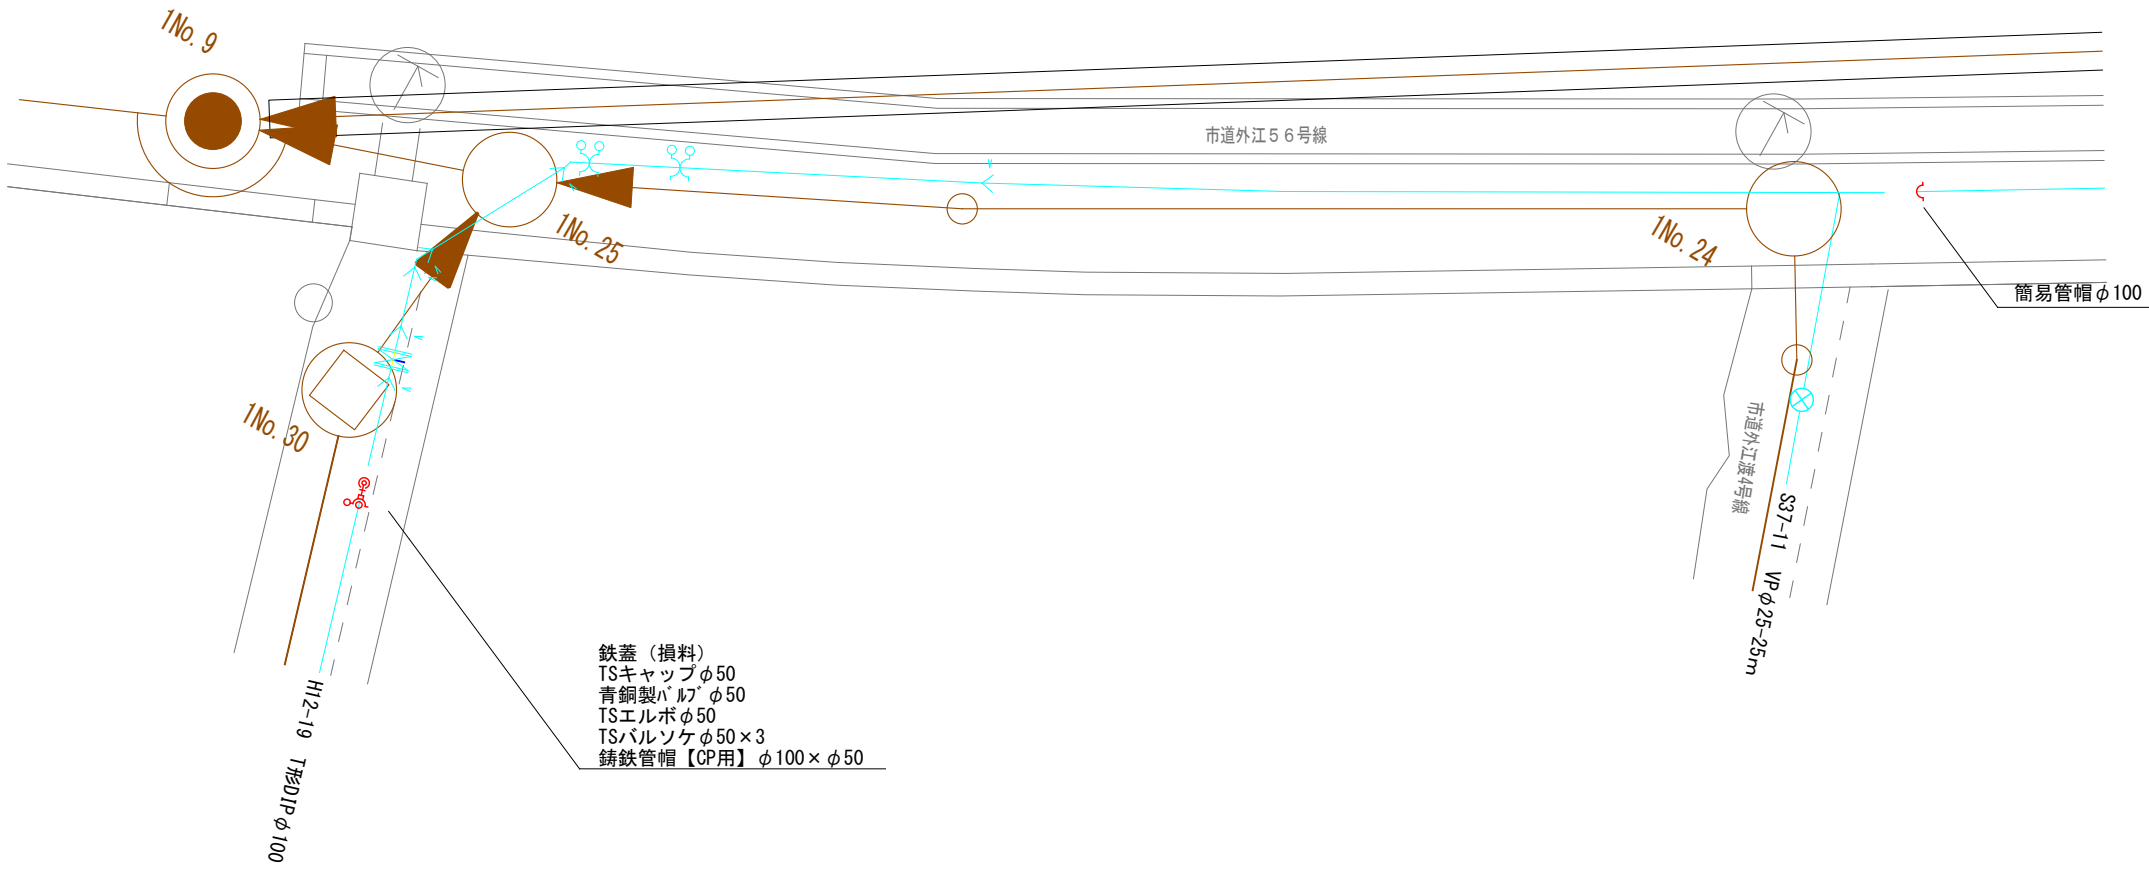


③铸铁管処分（基幹） 1式
T形DIP 5m撤去

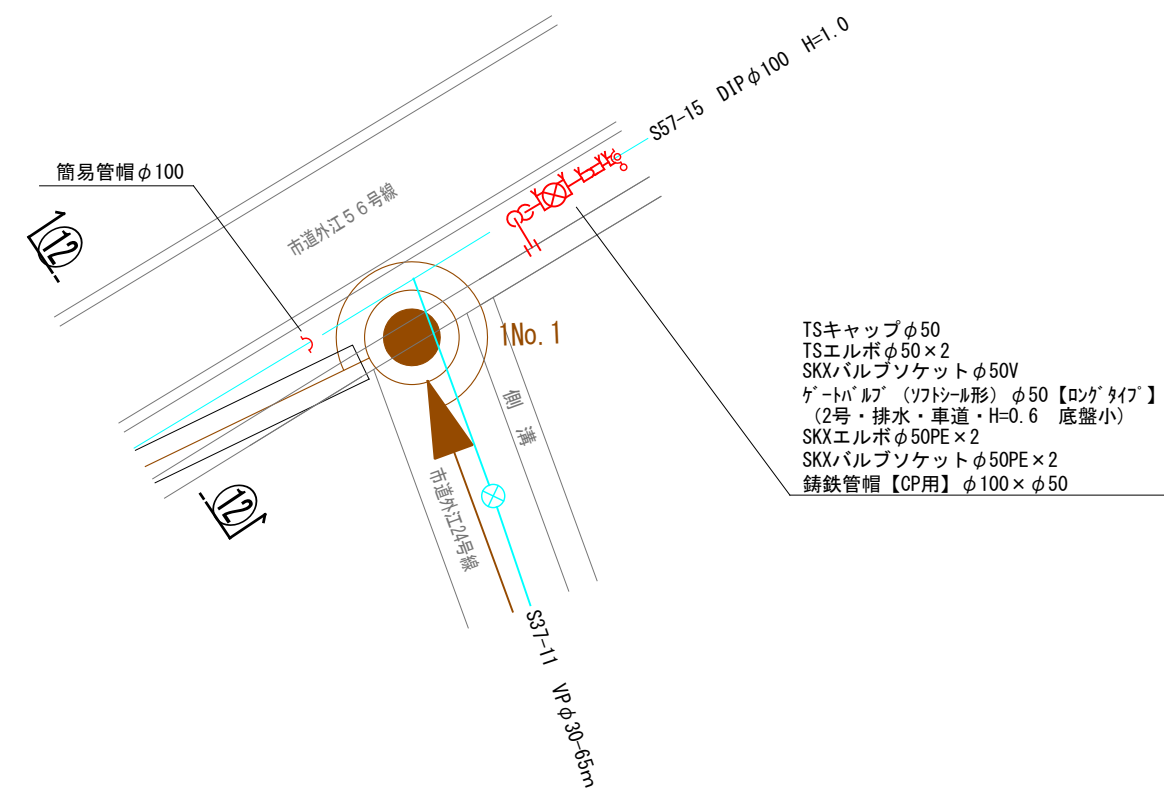


断面図 S=1:100

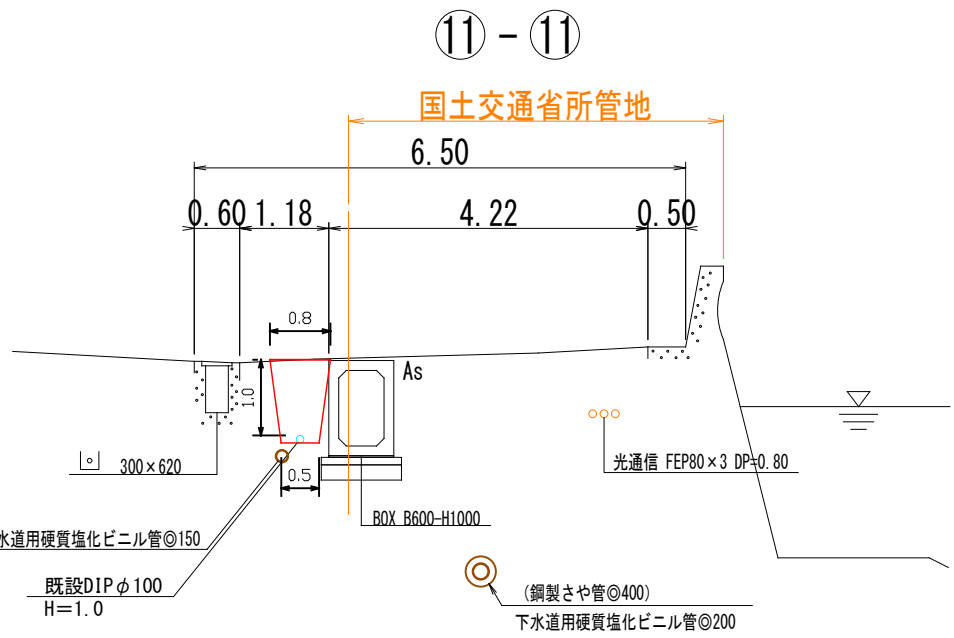

断面図 S=1:100

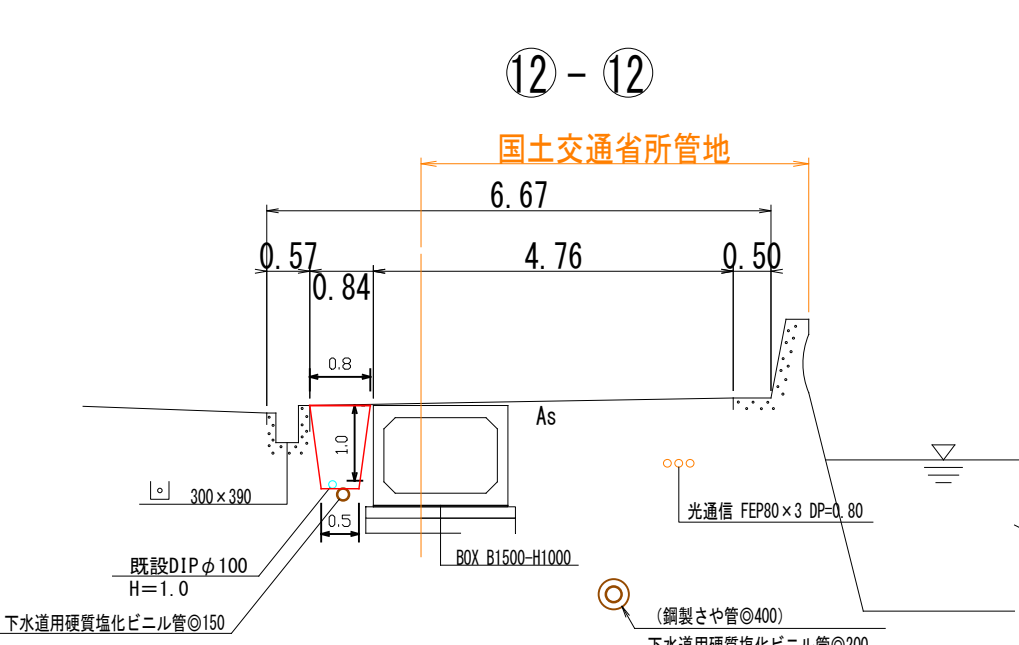

断面図 S=1:100

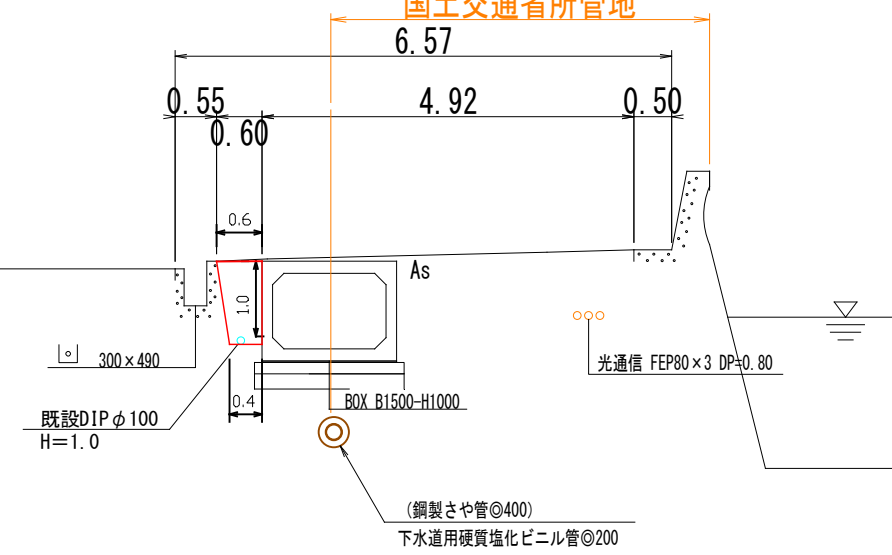

工事名	外江町汚水枝線（その37）に伴う 配水管布設替工事		
配管図	10・11	整理番号	R7-59
図面番号	3/3	設計年月日	令和7年8月
設計年月日	令和7年8月	完成年月日	令和7年8月
完成年月日	令和7年8月	米子市上下水道局 水道設計監理課	