


平面図

S=1:500

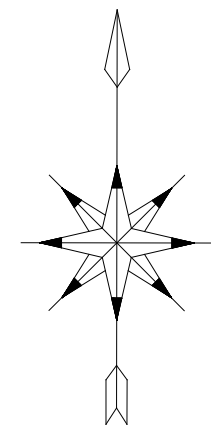

- ⑩配水管布設替工事（起債）HPPEφ50 L=25m（26.2m）
⑩給水管切替工事（起債）φ50×φ25・φ20 4か所
⑩仮設工事（起債）1式

- ⑦配水管布設工事（水道）HPPEφ50 L=100m（103.8m）
⑦給水管切替工事（水道）φ50×φ25・φ20 3か所

- ⑨配水管布設替工事（起債）HPPEφ50 L=15m（15.0m）
⑨給水管切替工事（起債）φ50×φ20 5か所
⑨仮設工事（起債）1式

- ⑧配水管布設替工事（基幹）HPPEφ50 L=81m（83.6m）
⑧給水管切替工事（基幹）φ50×φ25・φ20 8か所
⑧配水管細管切替工事（基幹）φ50×φ30 1か所
⑧仮設工事（基幹）1式

- ⑥-2配水管布設替工事（起債）HPPEφ50 L=53m（54.0m）
⑥-2給水管切替工事（起債）φ50×φ20 6か所
⑥-2仮設工事（起債）1式

- ⑥-1配水管布設替工事（水道）HPPEφ50 L=5m（5.5m）

- ⑤-2配水管布設替工事（起債）HPPEφ50 L=55m（56.6m）
⑤-2給水管切替工事（起債）φ50×φ20 6か所
⑤-2仮設工事（起債）1式

- ⑤-1配水管布設替工事（水道）HPPEφ50 L=10m（10.0m）
⑤-1給水管切替工事（水道）φ50×φ20 2か所

- ②配水管布設替工事（基幹）HPPEφ100 L=81m（83.7m）
②給水管切替工事（基幹）φ100×φ20 9か所
②消火栓移設工事（新）（基幹）1基 H-135
②仮設工事（基幹）1式
②鑄鉄管処分（基幹）1式
②石棉管処分（水道）1式

- ⑪-2仮設工事（起債）1式

- ⑪-1給水管布設替工事（水道）PEφ25 L=34m


- ④配水管布設替工事（起債）HPPEφ50 L=50m（51.9m）
④給水管切替工事（起債）φ50×φ20 5か所
④仮設工事（起債）1式

- ①-1配水管布設替工事（起債）GXDIPφ150 L=15m（16.4m）
①-1給水管切替工事（起債）φ150×φ20 1か所
①-1仮設工事（起債）1式
①-1鑄鉄管処分（起債）1式

- ①-2配水管布設替工事（基幹）GXDIPφ150 L=48m（49.9m）
①-2給水管切替工事（基幹）φ150×φ20 2か所
①-2配水管切替工事（基幹）φ150×φ50 1か所
①-2仮設工事（基幹）1式
①-2鑄鉄管処分（基幹）1式
①-2石棉管処分（水道）1式

- ③-2配水管布設替工事（起債）HPPEφ50 L=63m（64.6m）
③-2給水管切替工事（起債）φ50×φ20 5か所
③-2仮設工事（起債）1式
③-1配水管布設替工事（水道）HPPEφ50 L=5m（5.7m）
③-1給水管切替工事（水道）φ50×φ20 2か所

位置図 S=1:10000

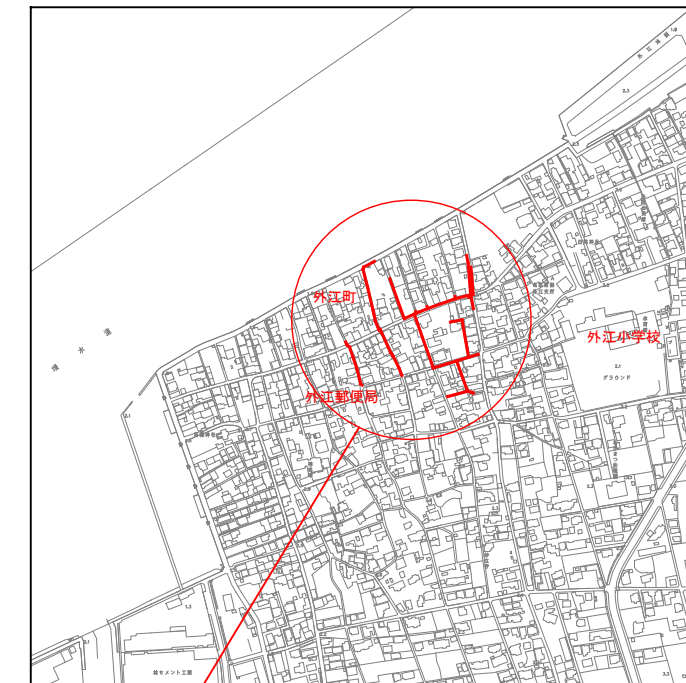

工事場所

舗装復旧構成図 S=1:10

市道 内浜線	
仮復旧	本復旧
30	
120	M-30
100	Rcc-40
良質発生土埋戻し	
再生密粒度AS(13)	

市道 外江55号線他	
仮復旧	本復旧
30	
110	M-30
良質発生土埋戻し	
再生密粒度AS(13)	

工事名	外江町污水枝線(その42)に伴う配水管布設替工事		
配管図	11		
図面番号	1/6	整理番号	6
設計年月日	令和8年9月	日	
完成年月日	令和 年	月	日
米子市上下水道局 水道設計監理課			

⑥-2配水管布設替工事 (起債) HPPE φ50 L=53m (54.0m)
⑥-2給水管切替工事 (起債) φ50×φ20 6か所
⑥-2仮設工事 (起債) 1式

⑥-1配水管布設替工事 (水道) HPPE φ50 L=5m (5.5m)

外江55号線 (3060)

外江34号線 (3037)

市道内浜線 (7005)

一体型サドル分水栓 (HPPE用) φ50×φ20
PEエルボ φ20PE
PE片落ちエルボ φ20PE×φ13V

一体型サドル分水栓 (HPPE用) φ50×φ20
PEエルボ φ20PE
PE片落ちエルボ φ20PE×φ13V


一体型サドル分水栓 (HPPE用) φ50×φ20
PEエルボ φ20PE
PE片落ちエルボ φ20PE×φ13V

一体型サドル分水栓 (HPPE用) φ50×φ20
PEエルボ φ20PE
PE片落ちエルボ φ20PE×φ13V

一体型サドル分水栓 (HPPE用) φ50×φ20
PEエルボ φ20PE
PE片落ちエルボ φ20PE×φ20V

EF片受バンド φ50×45°
EF片受バンド φ50×45°
SKXソケット φ50HP (インコア) ×2

⑥ - ⑥
No. 12+24. 50

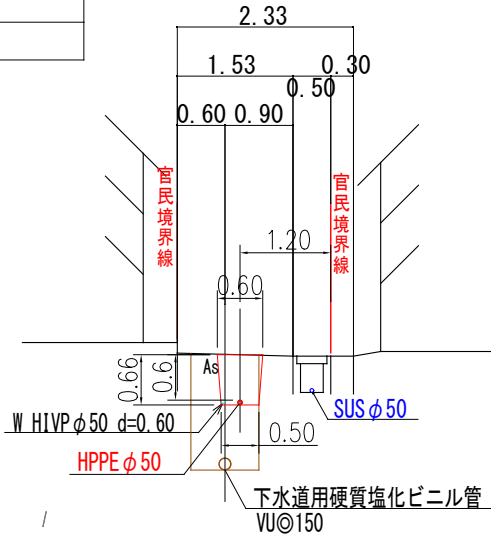

HPPE φ50

⑤-2配水管布設替工事 (起債) HPPE φ50 L=55m (56.6m)
⑤-2給水管切替工事 (起債) φ50×φ20 6か所
⑤-2仮設工事 (起債) 1式

⑤-1配水管布設替工事 (水道) HPPE φ50 L=10m (10.0m)
⑤-1給水管切替工事 (水道) φ50×φ20 2か所

外江55号線 (3060)

外江60号線

一体型サドル分水栓 (HPPE用) φ50×φ20
PEエルボ φ20PE
PE片落ちエルボ φ20PE×φ20V

一体型サドル分水栓 (HPPE用) φ50×φ20
PEエルボ φ20PE
PE片落ちエルボ φ20PE×φ20V

一体型サドル分水栓 (HPPE用) φ50×φ20
PEエルボ φ20PE
PE片落ちエルボ φ20PE×φ13V

一体型サドル分水栓 (HPPE用) φ50×φ20
PEエルボ φ20PE
PE片落ちエルボ φ20PE×φ13V

一体型サドル分水栓 (HPPE用) φ50×φ20
PEエルボ φ20PE
PE片落ちエルボ φ20PE×φ20V

一体型サドル分水栓 (HPPE用) φ50×φ20
PEエルボ φ20PE
PE片落ちエルボ φ20PE×φ13V

SKXソケット φ50HP (インコア) ×2

EF片受バンド φ50×90° ×2

EF片受バンド φ50×45°
EF片受バンド φ50×45°
PE挿し口付ソフトシール仕切弁 φ50
(2号・車道・H=0.6m・底盤小)
EFソケット φ50

一体型サドル分水栓 (HPPE用) φ50×φ20
PEエルボ φ20PE
PE片落ちエルボ φ20PE×φ20V

一体型サドル分水栓 (HPPE用) φ50×φ20
PEエルボ φ20PE
PE片落ちエルボ φ20PE×φ20V

一体型サドル分水栓 (HPPE用) φ50×φ20
PEエルボ φ20PE
PE片落ちエルボ φ20PE×φ13V

EF片受バンド φ50×45° ×3
EF片受バンド φ50×45°

一体型サドル分水栓 (HPPE用) φ50×φ20
PEエルボ φ20PE
PE片落ちエルボ φ20PE×φ20V

一体型サドル分水栓 (HPPE用) φ50×φ20
PEエルボ φ20PE
PE片落ちエルボ φ20PE×φ13V

SKXソケット φ50HP (インコア) ×2

EF片受バンド φ50×90° ×2

EF片受バンド φ50×45°
EF片受バンド φ50×45°
PE挿し口付ソフトシール仕切弁 φ50
(2号・車道・H=0.6m・底盤小)
EFソケット φ50

一体型サドル分水栓 (HPPE用) φ50×φ20
PEエルボ φ20PE
PE片落ちエルボ φ20PE×φ20V

一体型サドル分水栓 (HPPE用) φ50×φ20
PEエルボ φ20PE
PE片落ちエルボ φ20PE×φ20V

一体型サドル分水栓 (HPPE用) φ50×φ20
PEエルボ φ20PE
PE片落ちエルボ φ20PE×φ13V


EF片受バンド φ50×45° ×3
EF片受バンド φ50×45°

一体型サドル分水栓 (HPPE用) φ50×φ20
PEエルボ φ20PE
PE片落ちエルボ φ20PE×φ20V

一体型サドル分水栓 (HPPE用) φ50×φ20
PEエルボ φ20PE
PE片落ちエルボ φ20PE×φ13V

SKXソケット φ50HP (インコア) ×2

⑤ - ⑤
No. 17+9. 10

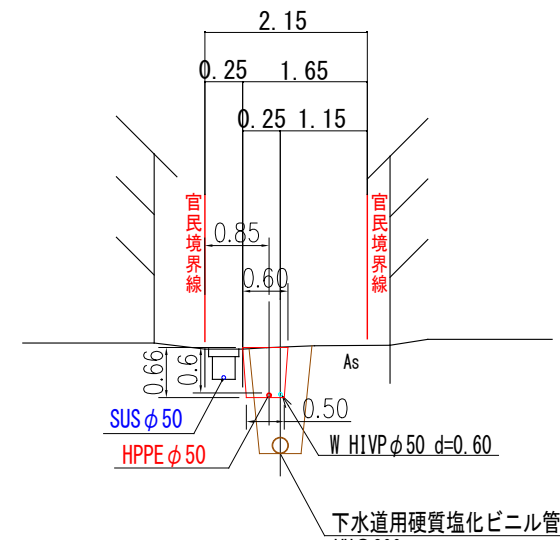


HPPE φ50

外江64号線 (3069)

一体型サドル分水栓 (HPPE用) φ50×φ20
PEエルボ φ20PE
PE片落ちエルボ φ20PE×φ13V

EF片受バンド φ50×90° ×2
SKXソケット φ50HP (インコア) ×2

③ - ③
No. 5+1.3付近

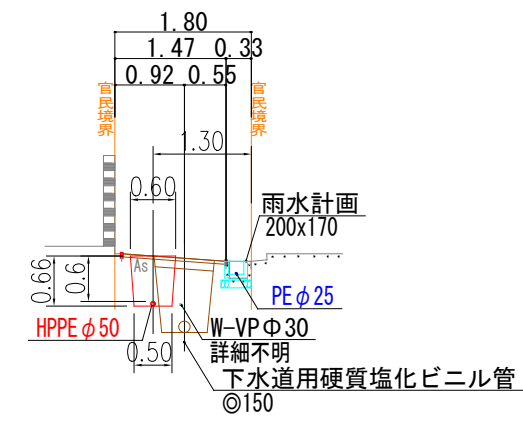

HPPE φ50

③

③

③-2配水管布設替工事 (起債) HPPE φ50 L=63.0m (64.6m)
③-2給水管切替工事 (起債) φ50×φ20 5か所
③-2仮設工事 (起債) 1式

外江55号線 (3060)

外江26号線 (3029)

サドル分水栓 (CP用) φ150×φ50
HPPE挿し口付止水栓用ソケット φ50HP
EFソケット φ50×2
PE挿し口付ソフトシール仕切弁 φ50
(2号・車道・H=0.6m)
SKXソケット φ50HP (インコア)

一体型サドル分水栓 (HPPE用) φ50×φ20
PEエルボ φ20PE
PE片落ちエルボ φ20PE×φ13V

一体型サドル分水栓 (HPPE用) φ50×φ20
PEエルボ φ20PE
PE片落ちエルボ φ20PE×φ13V


一体型サドル分水栓 (HPPE用) φ50×φ20
PEエルボ φ20PE
PE片落ちエルボ φ20PE×φ13V

一体型サドル分水栓 (HPPE用) φ50×φ20
PEエルボ φ20PE
PE片落ちエルボ φ20PE×φ13V


一体型サドル分水栓 (HPPE用) φ50×φ20
PEエルボ φ20PE
PE片落ちエルボ φ20PE×φ13V

工事名	外江町汚水枝線(その42)に伴う 配水管布設替工事		
配 管 図	11		
図面番号	3/6	整理番号	6
設 計 年 月 日	令和 8 年 9 月 日		
完 成 年 月 日	令和 年 月 日		
米子市上下水道局 水道設計監理課			


⑧配水管布設替工事 (基幹) HPPE φ50 L=81m (83.6m)
⑧給水管切替工事 (基幹) φ50×φ25・φ20 7か所
⑧配水細管切替工事 (基幹) φ50×φ30 1か所
⑧仮設工事 (基幹) 1式

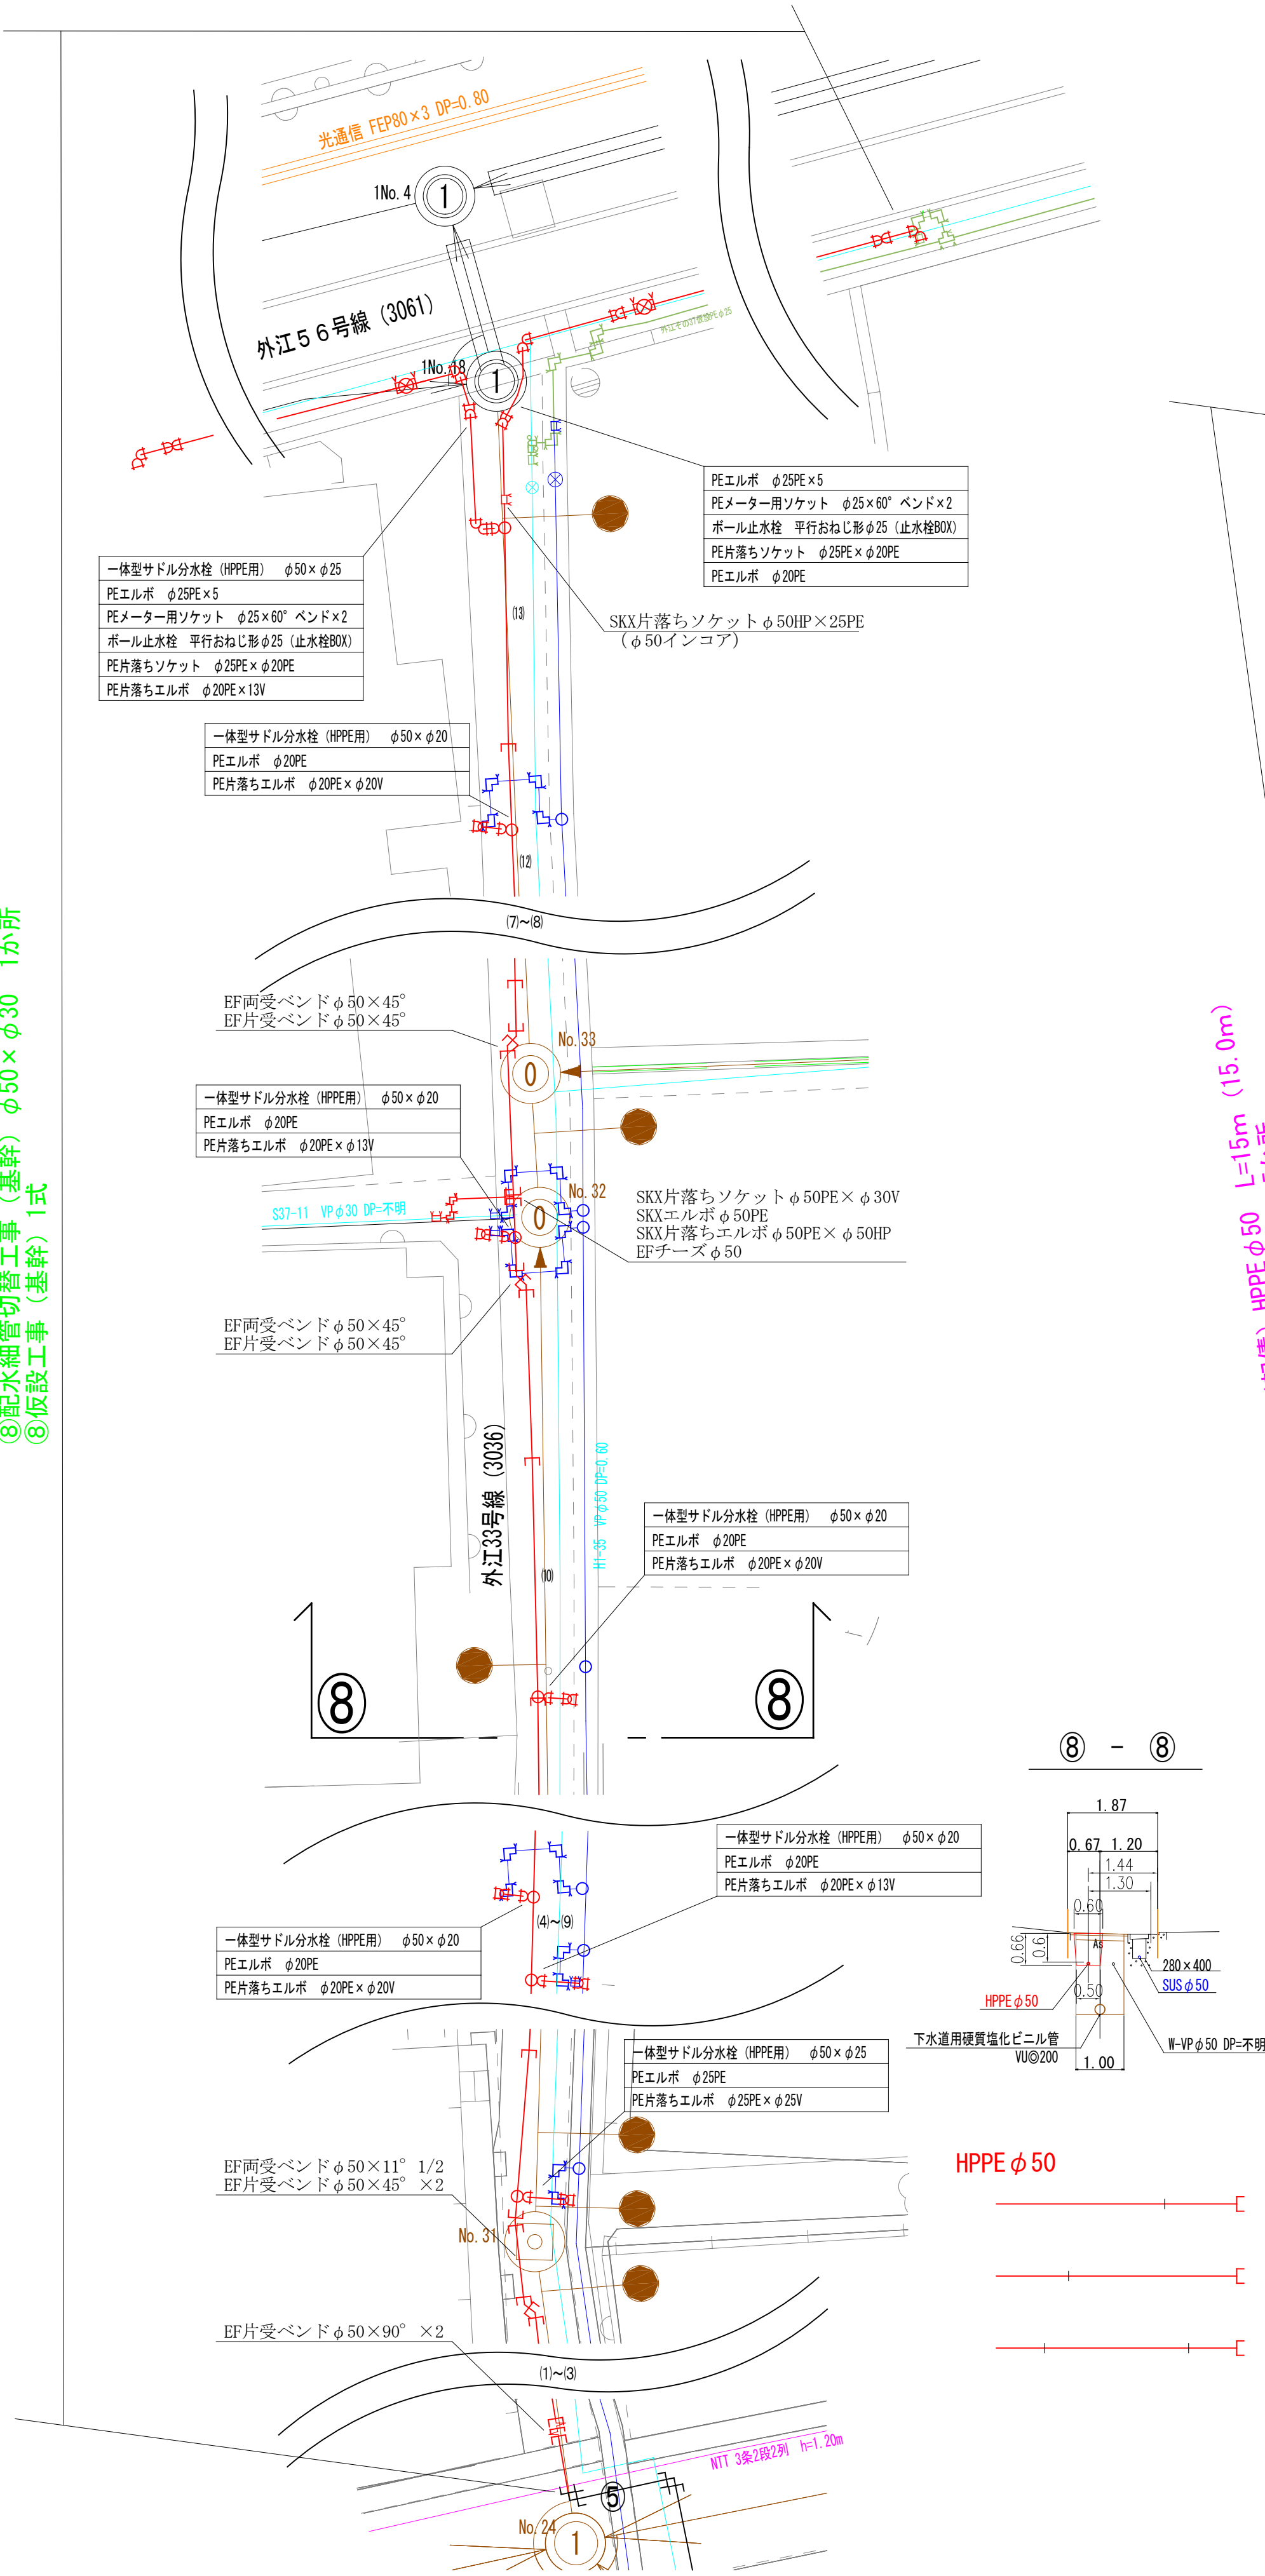


⑨配水管布設替工事 (起債) HPPE φ50 L=15m (15.0m)
⑨給水管切替工事 (起債) φ50×φ20 5か所
⑨配水細管切替工事 (起債) φ50×φ30 1式

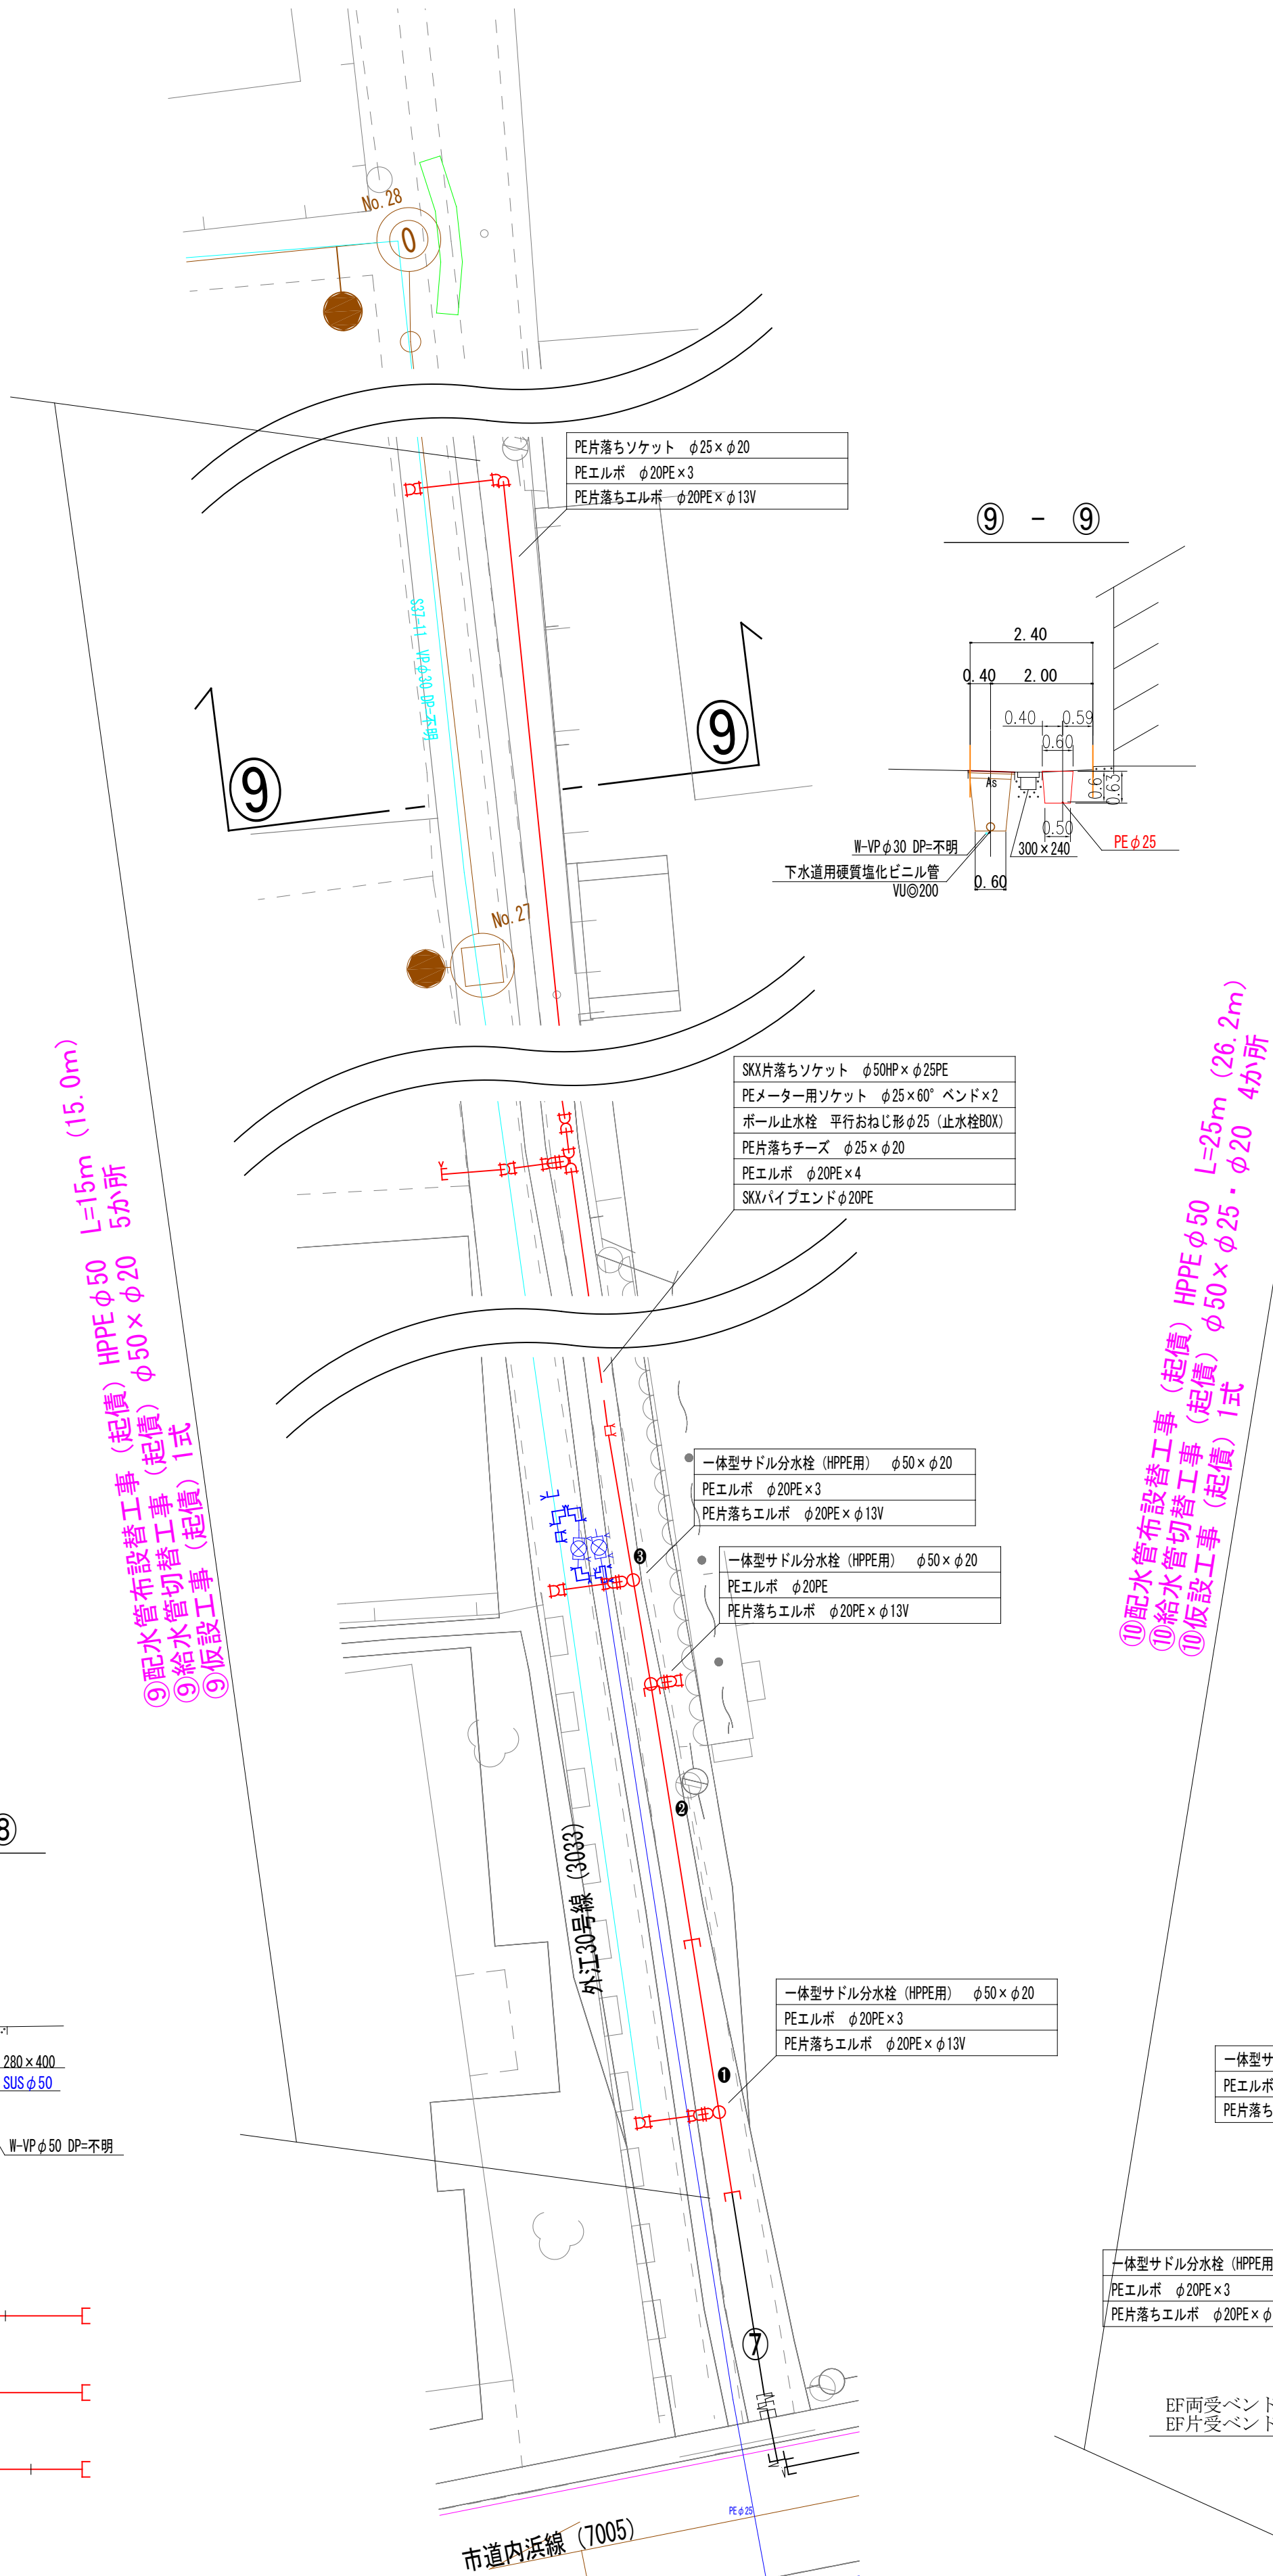

⑩配水管布設替工事 (起債) HPPE φ50 L=25m (26.2m)
⑩給水管切替工事 (起債) φ50×φ25・φ20 4か所
⑩仮設工事 (起債) 1式

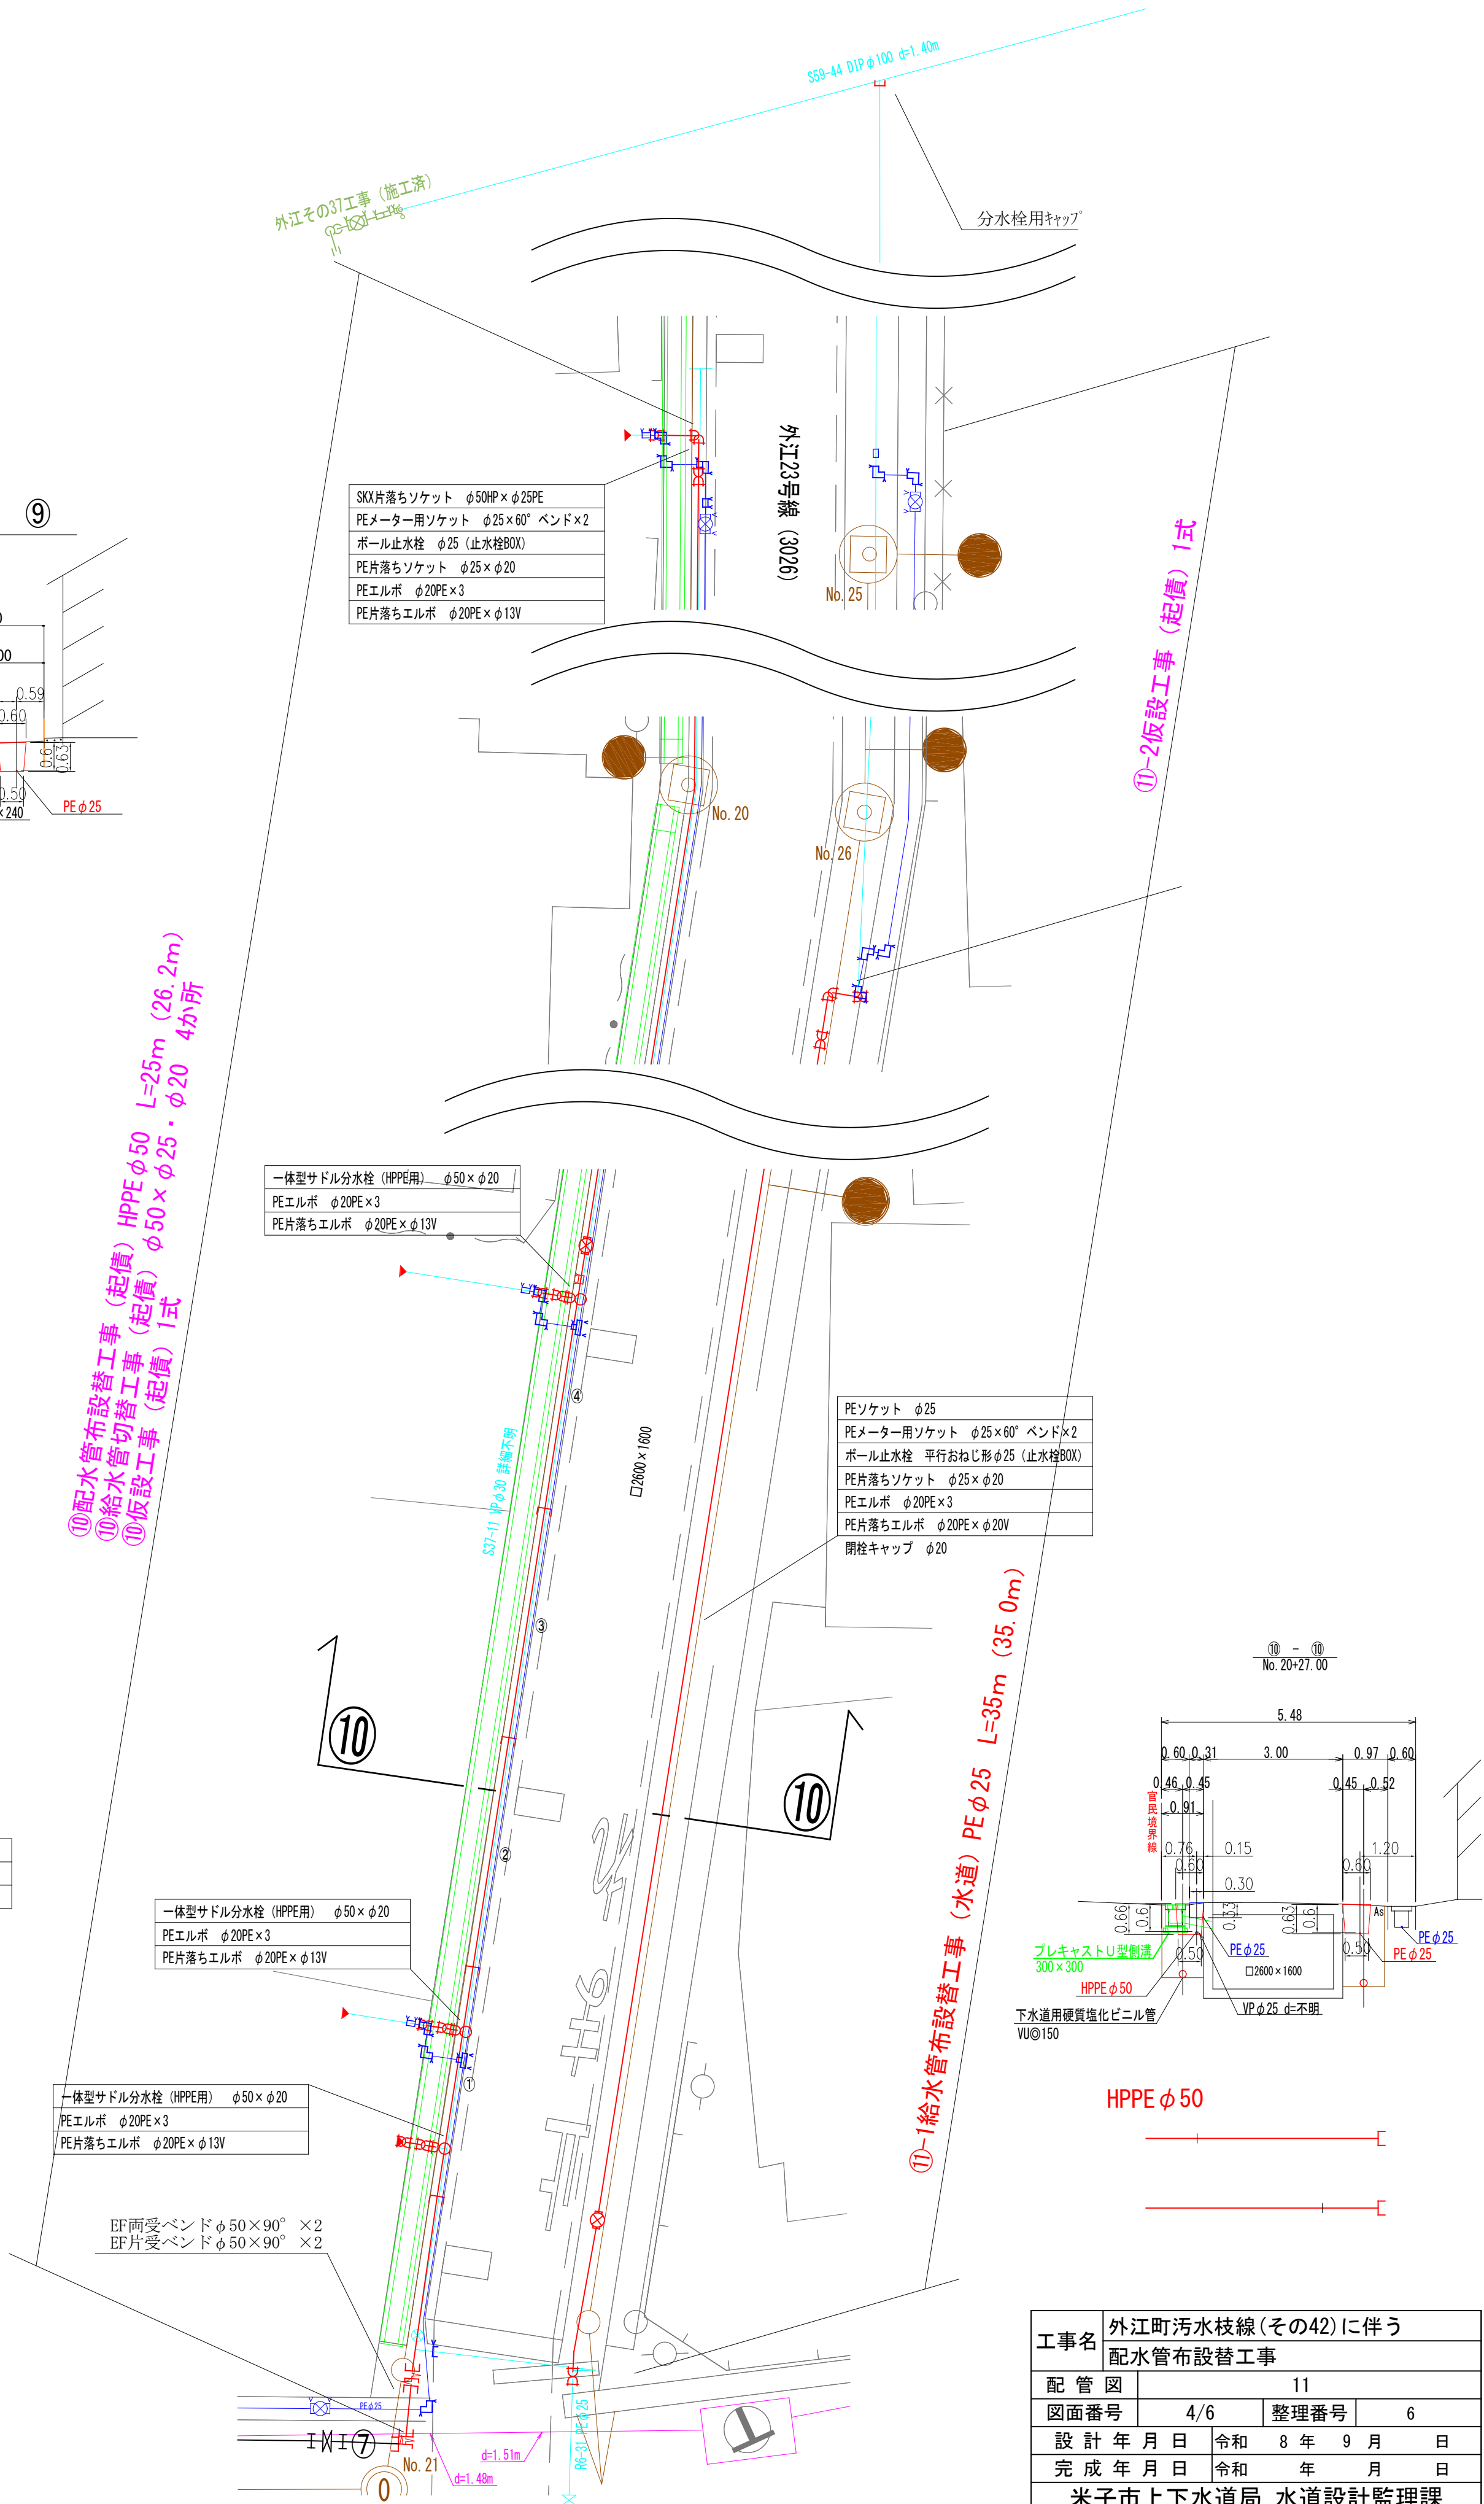

工事名	外江町汚水枝線(その42)に伴う		
	配水管布設替工事		
配 管 図	11		
図面番号	4/6	整理番号	6
設 計 年 月 日	令和	8 年 9 月	日
完 成 年 月 日	令和	年 月	日
米子市上下水道局 水道設計監理課			

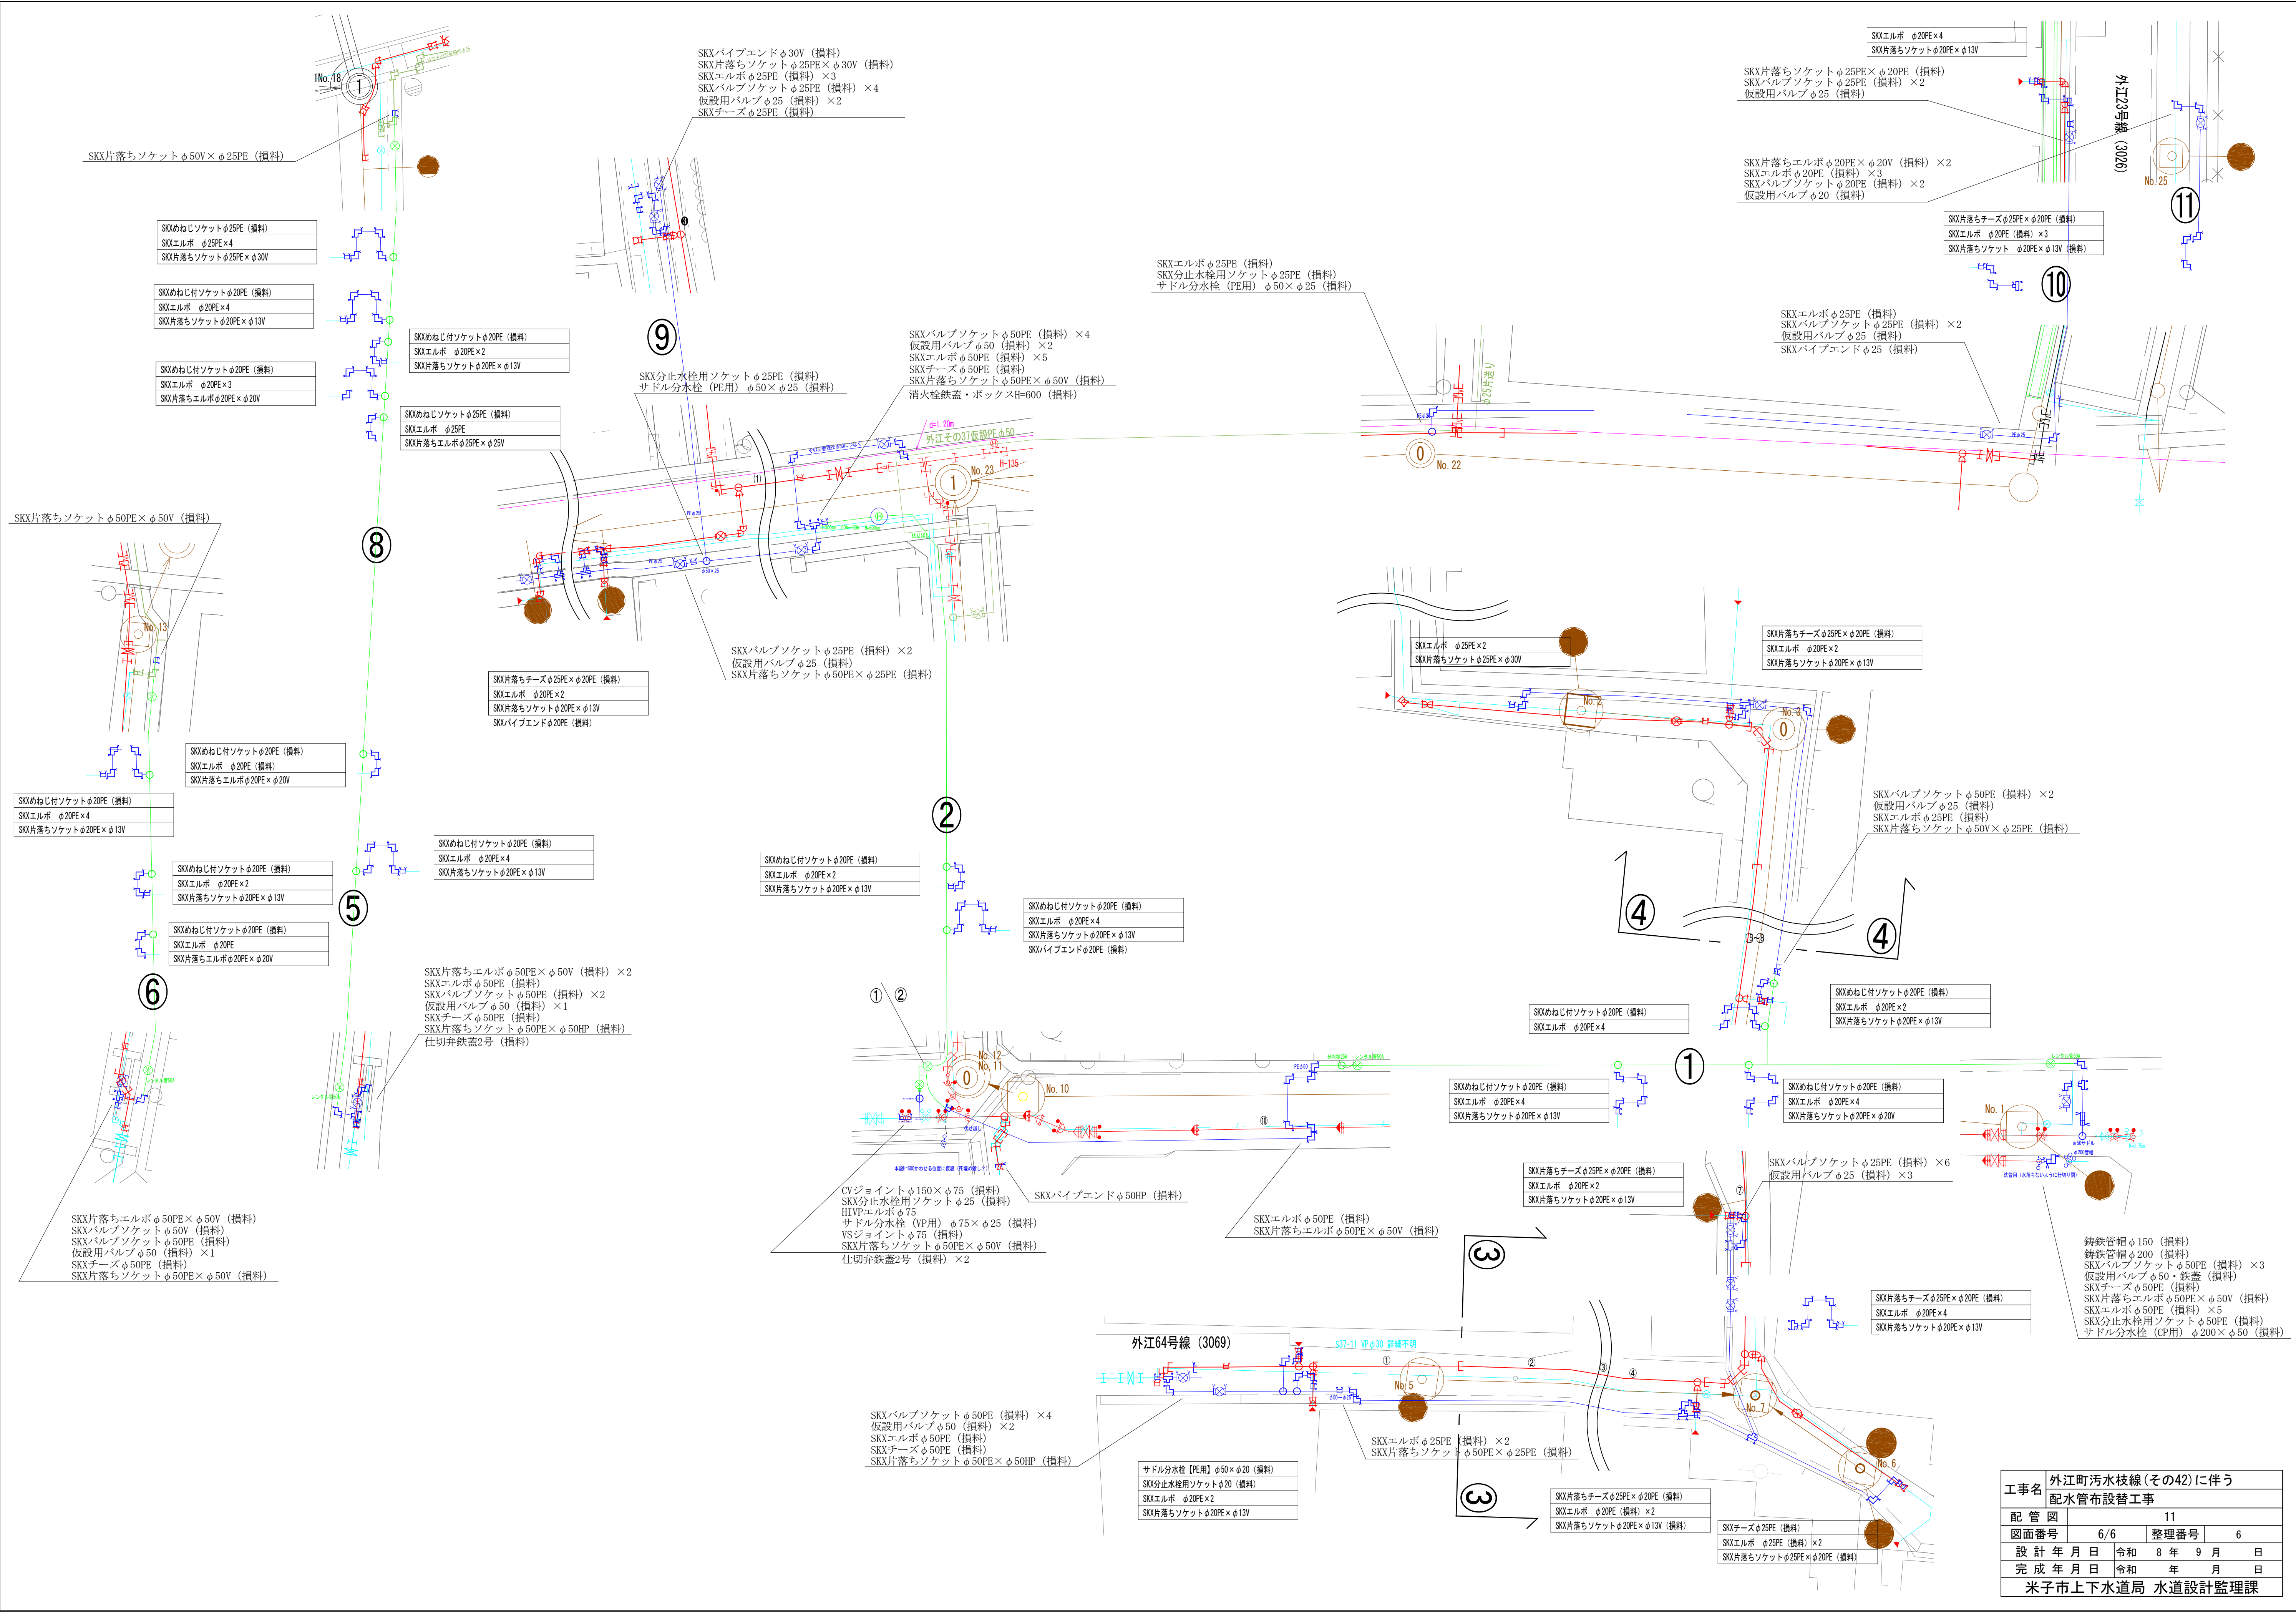

工事名	外江町汚水枝線(その42)に伴う 配水管布設替工事			
	配管図	11		
図面番号	6/6	整理番号	6	
設計年月日	令和	8	9	日
完成年月日	令和	年	月	日
米子市上下水道局 水道設計監理課				