



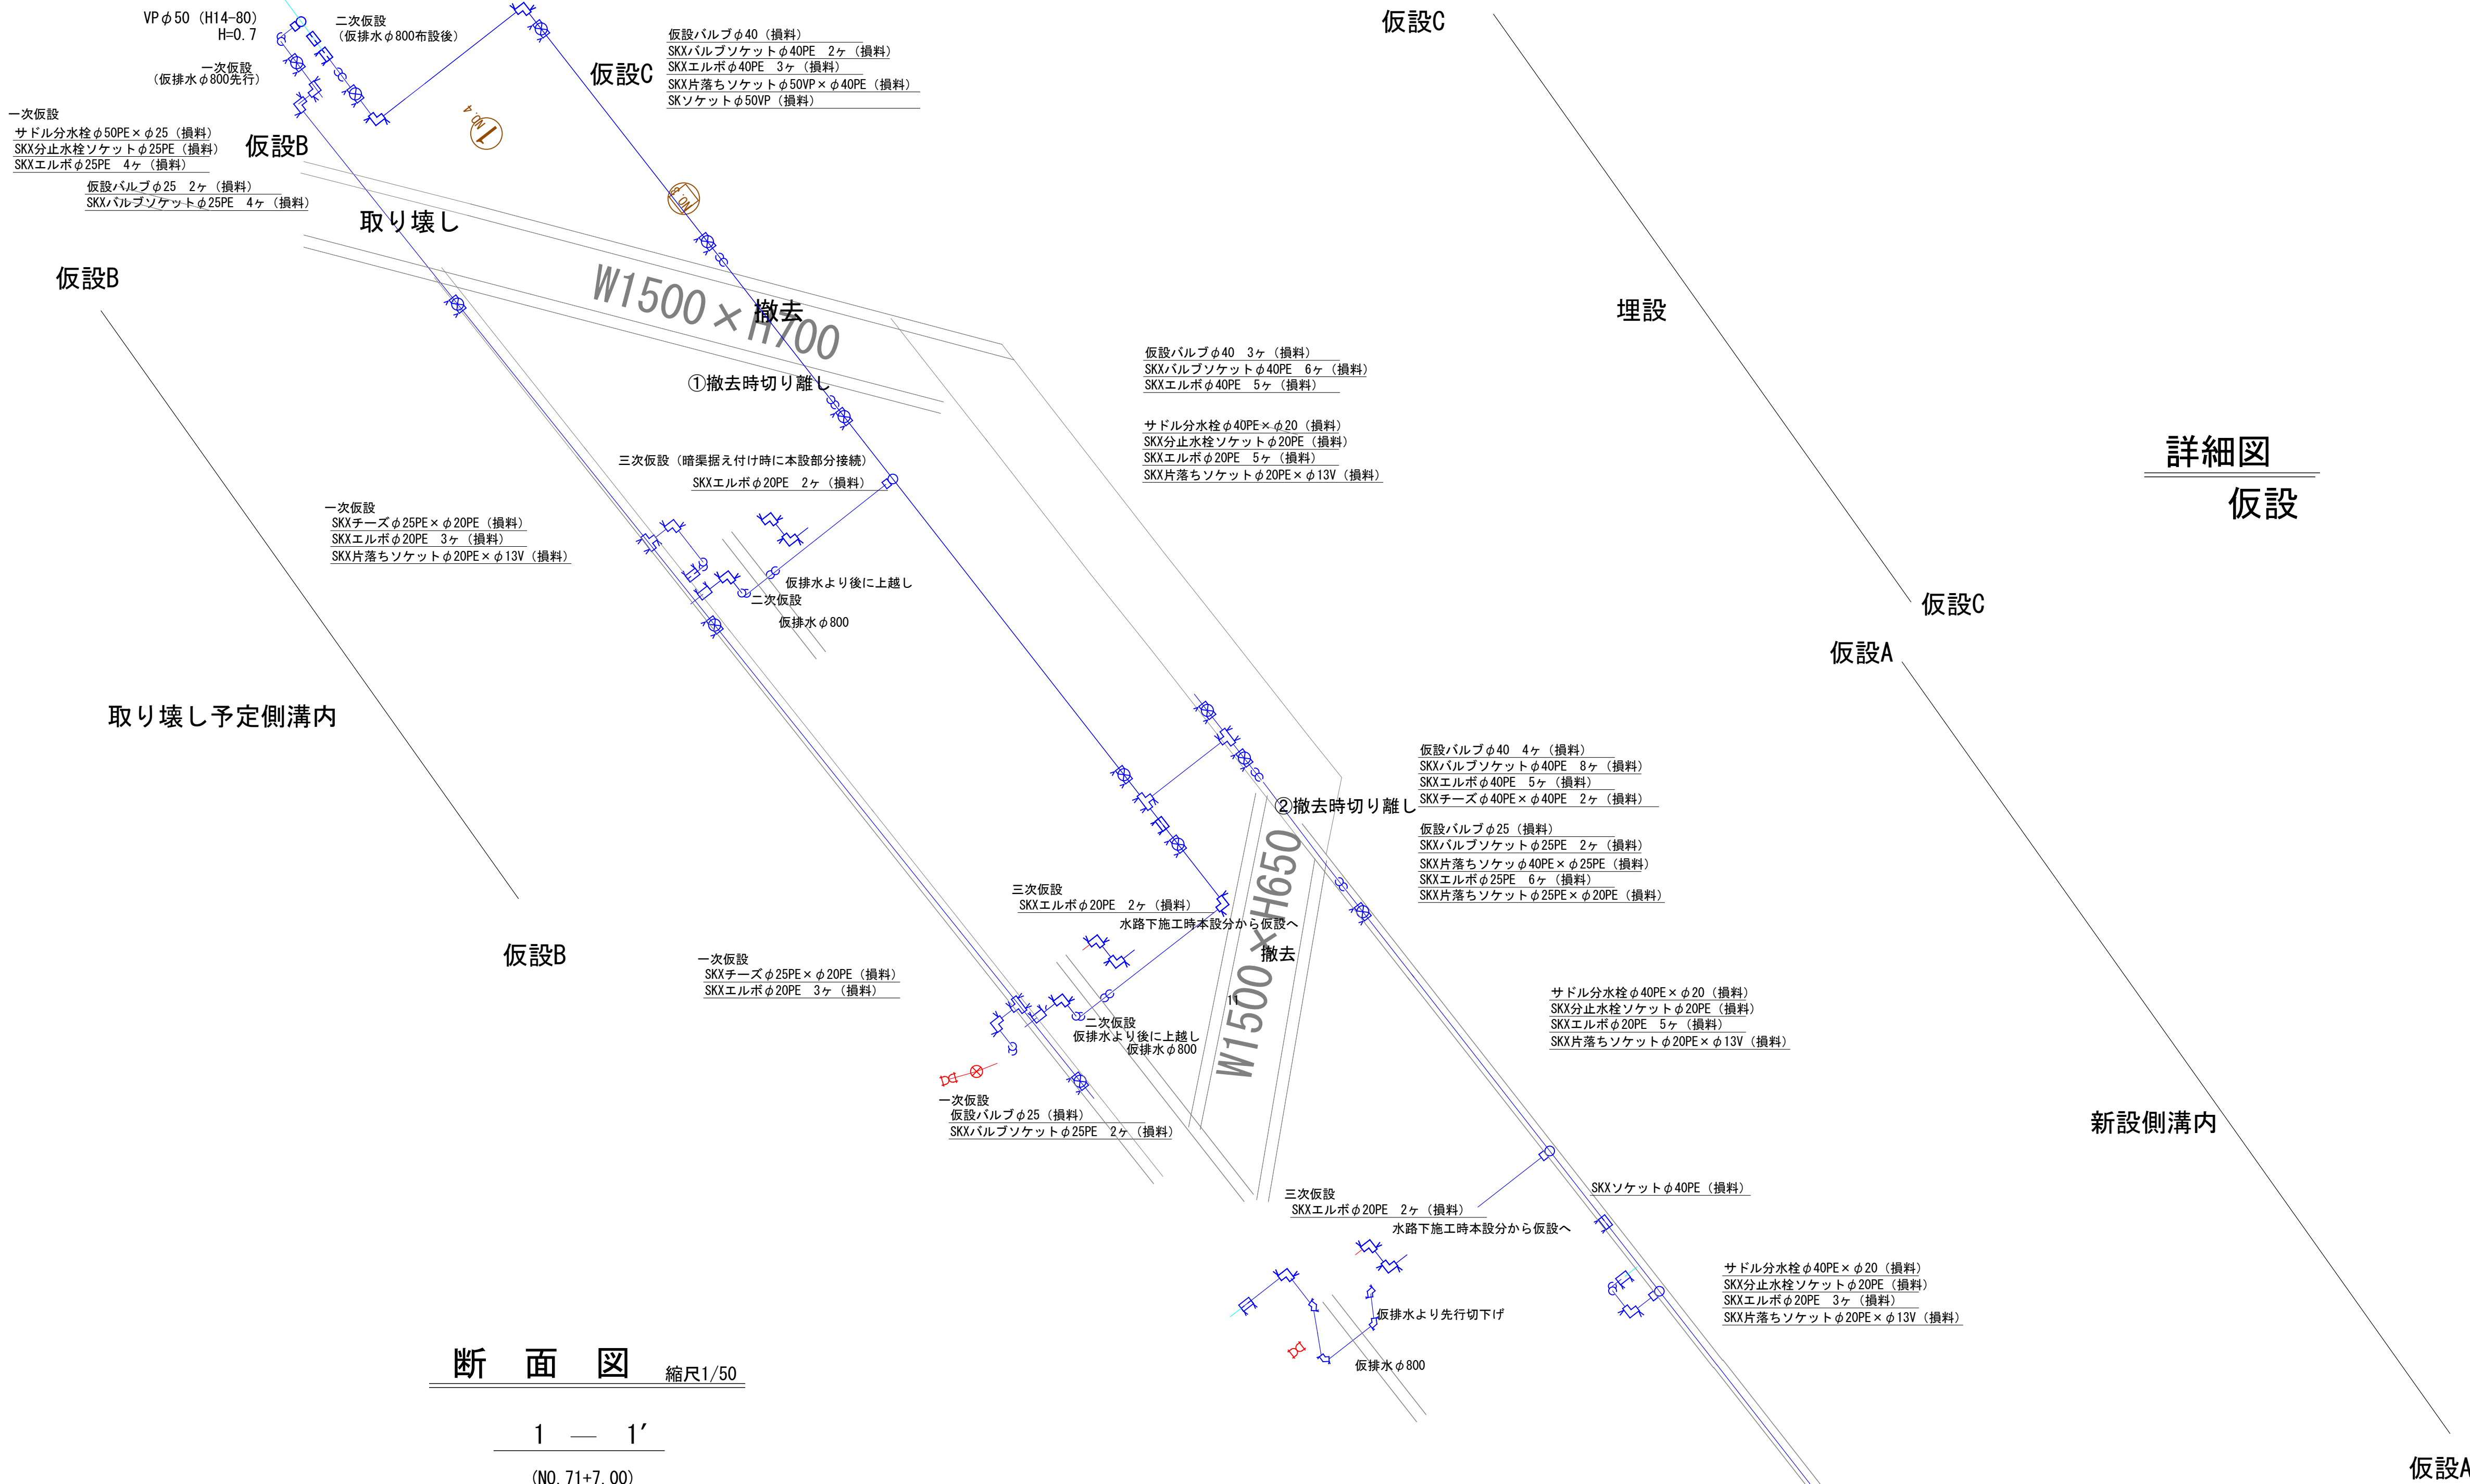

詳細図
仮設

断面図 縮尺1/50

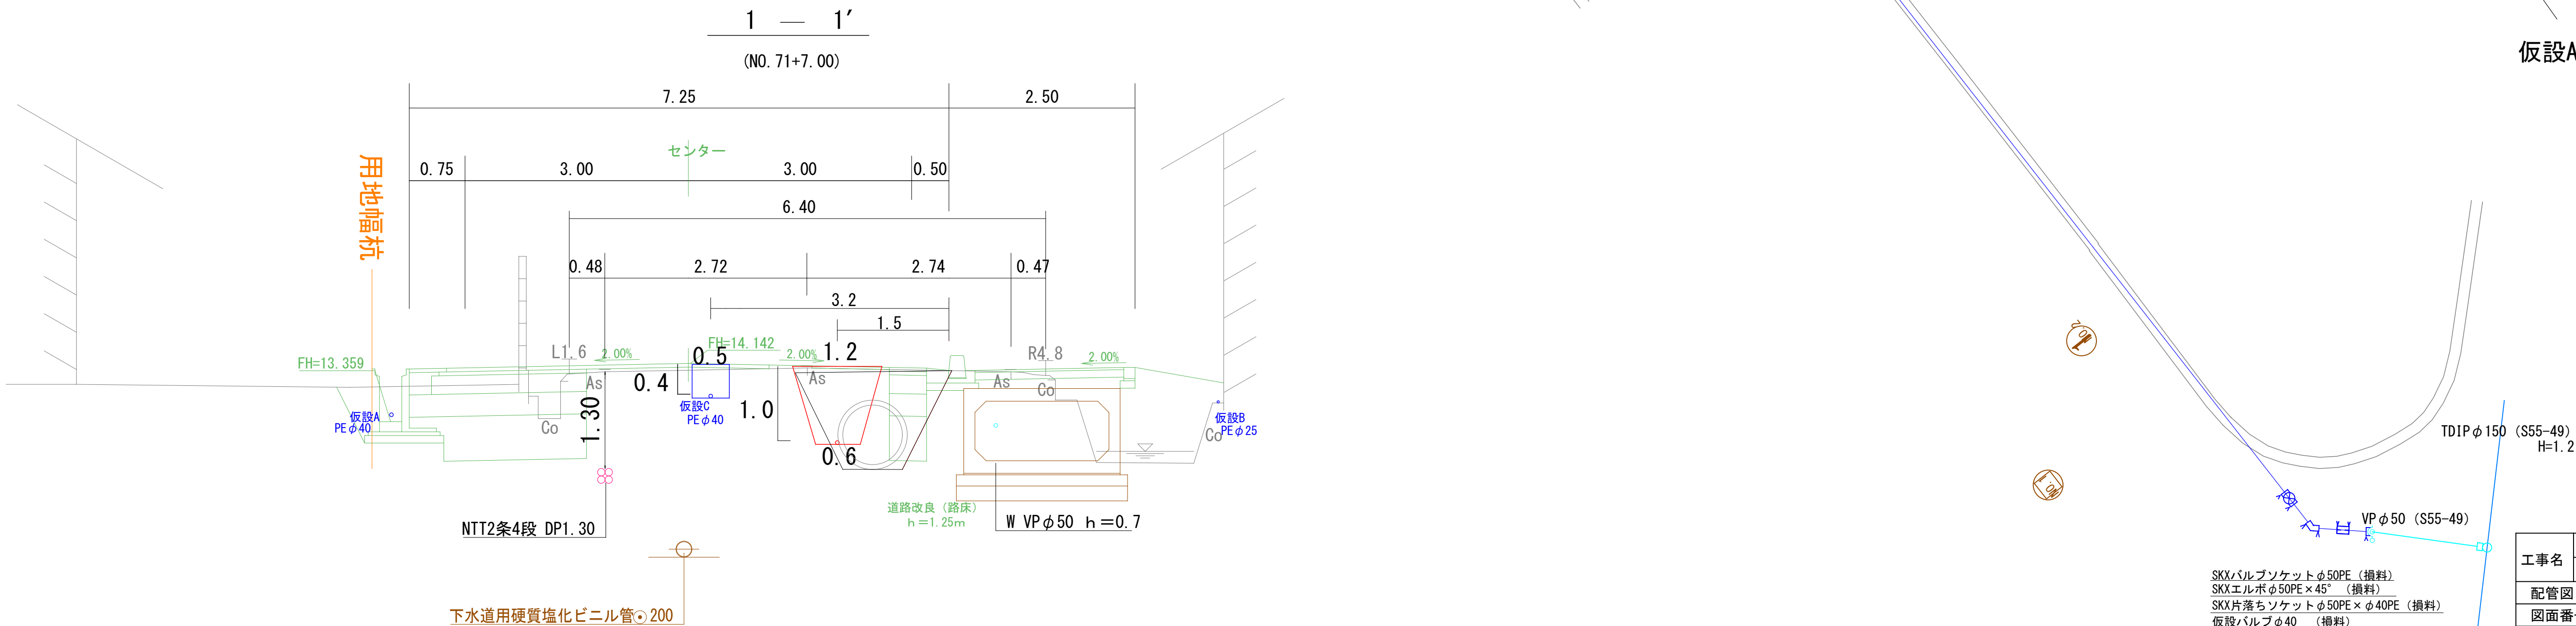

SKXバルブソケットφ50PE (損料)
SKXエルボφ50PE×45° (損料)
SKX片落ちソケットφ50PE×φ40PE (損料)
仮設バルブφ40 (損料)
SKXバルブソケットφ40PE 2ヶ (損料)

工事名	県道米子丸山線下新印2工区 に伴う配水管布設替工事		
配管図	130, 142	工事番号	11
図面番号	2/2	工事番号	11
設計年月日	令和8年8月	日	
完成年月日	令和8年	月	日
米子市上下水道局設計監理課			