



施工場所

平面図 S=1:500

- ③給水管切廻し工事（基幹）PE φ20 8か所
- ③仮設工事（基幹）1式
- ③給水管切廻し工事（起債）PE φ20 2か所
- ③石綿管処分（水道）1式

- ③移動防止金具取付工事（基幹）NSDIP φ150 19か所

- ④配水管布設替工事（基幹）HPPE φ50 L=53m (55.1m)
- ④給水管切替工事（基幹）φ50×φ25・20 3か所
- ④仮設工事（基幹）1式

- ⑤配水管布設替工事（基幹）HPPE φ50 L=64m (65.8m)
- ⑤仮設工事（基幹）1式




- ③離脱防止金具取付工事（基幹）TDIP φ150 32か所

- ③給水管切廻し工事（起債）PE φ20 2か所

- ③配水管布設替工事（起債）GXDIP φ150 L=30m (30.4m)
- ③給水管切替工事（起債）φ150×φ50・25・20 3か所
- ③仮設工事（起債）1式
- ③铸铁管処分（起債）1式

- ①配水管布設替工事（基幹）HPPE φ75 L=267m (270.6m)
- ①消火栓移設工事（新）（基幹）φ75 (H-409) 1基
- ①給水管切替工事（基幹）φ75×φ50・25・20 16か所
- ①仮設工事（基幹）1式
- ①铸铁管処分（基幹）1式


復旧構成図 S=1/10

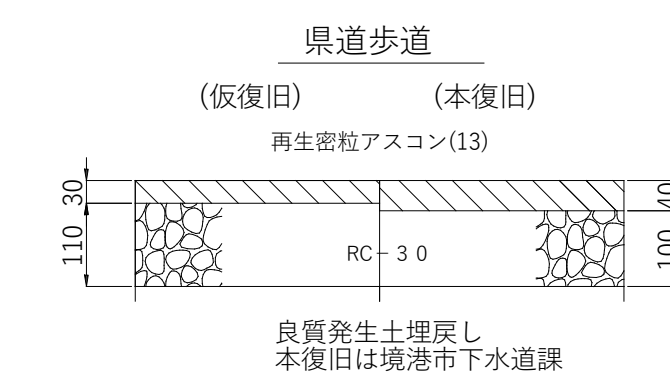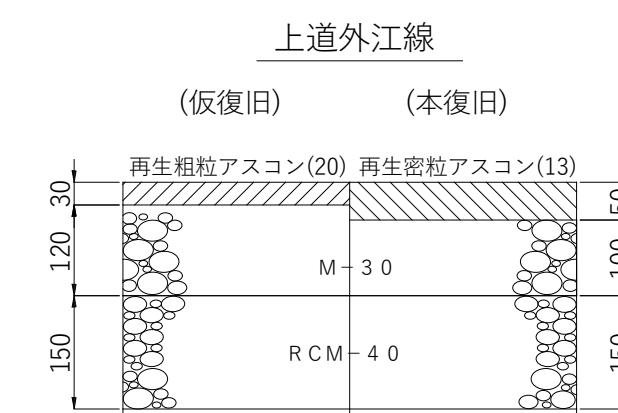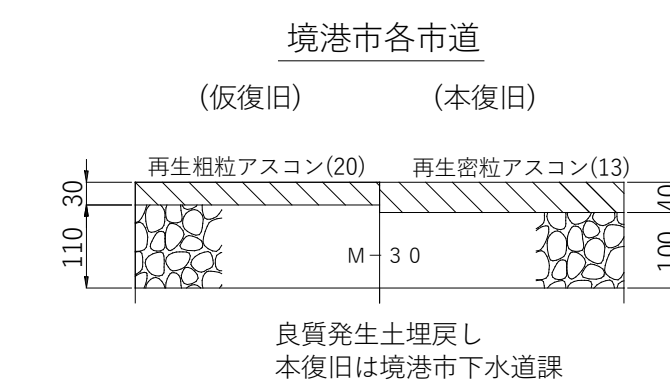

工事名	芝町污水枝線（その5）に伴う配水管布設替工事			
配管図	010,011			
図面番号	1/4	工事番号	21	
設計年月日	令和8年6月	日	完成年月日	令和8年6月
米子市上下水道局設計監理課				

- ①配水細管布設替工事（起債）PE φ25 L=20m (20.0m)
- ①給水管切替工事（起債）φ25×φ20 2か所
- ①仮設工事（起債）1式

- ②配水管布設替工事（起債）GXDIP φ100 L=62m (64.1m)
- ②給水管切替工事（起債）φ100×φ20 1か所
- ②仮設工事（起債）1式
- ③铸铁管処分（起債）1式

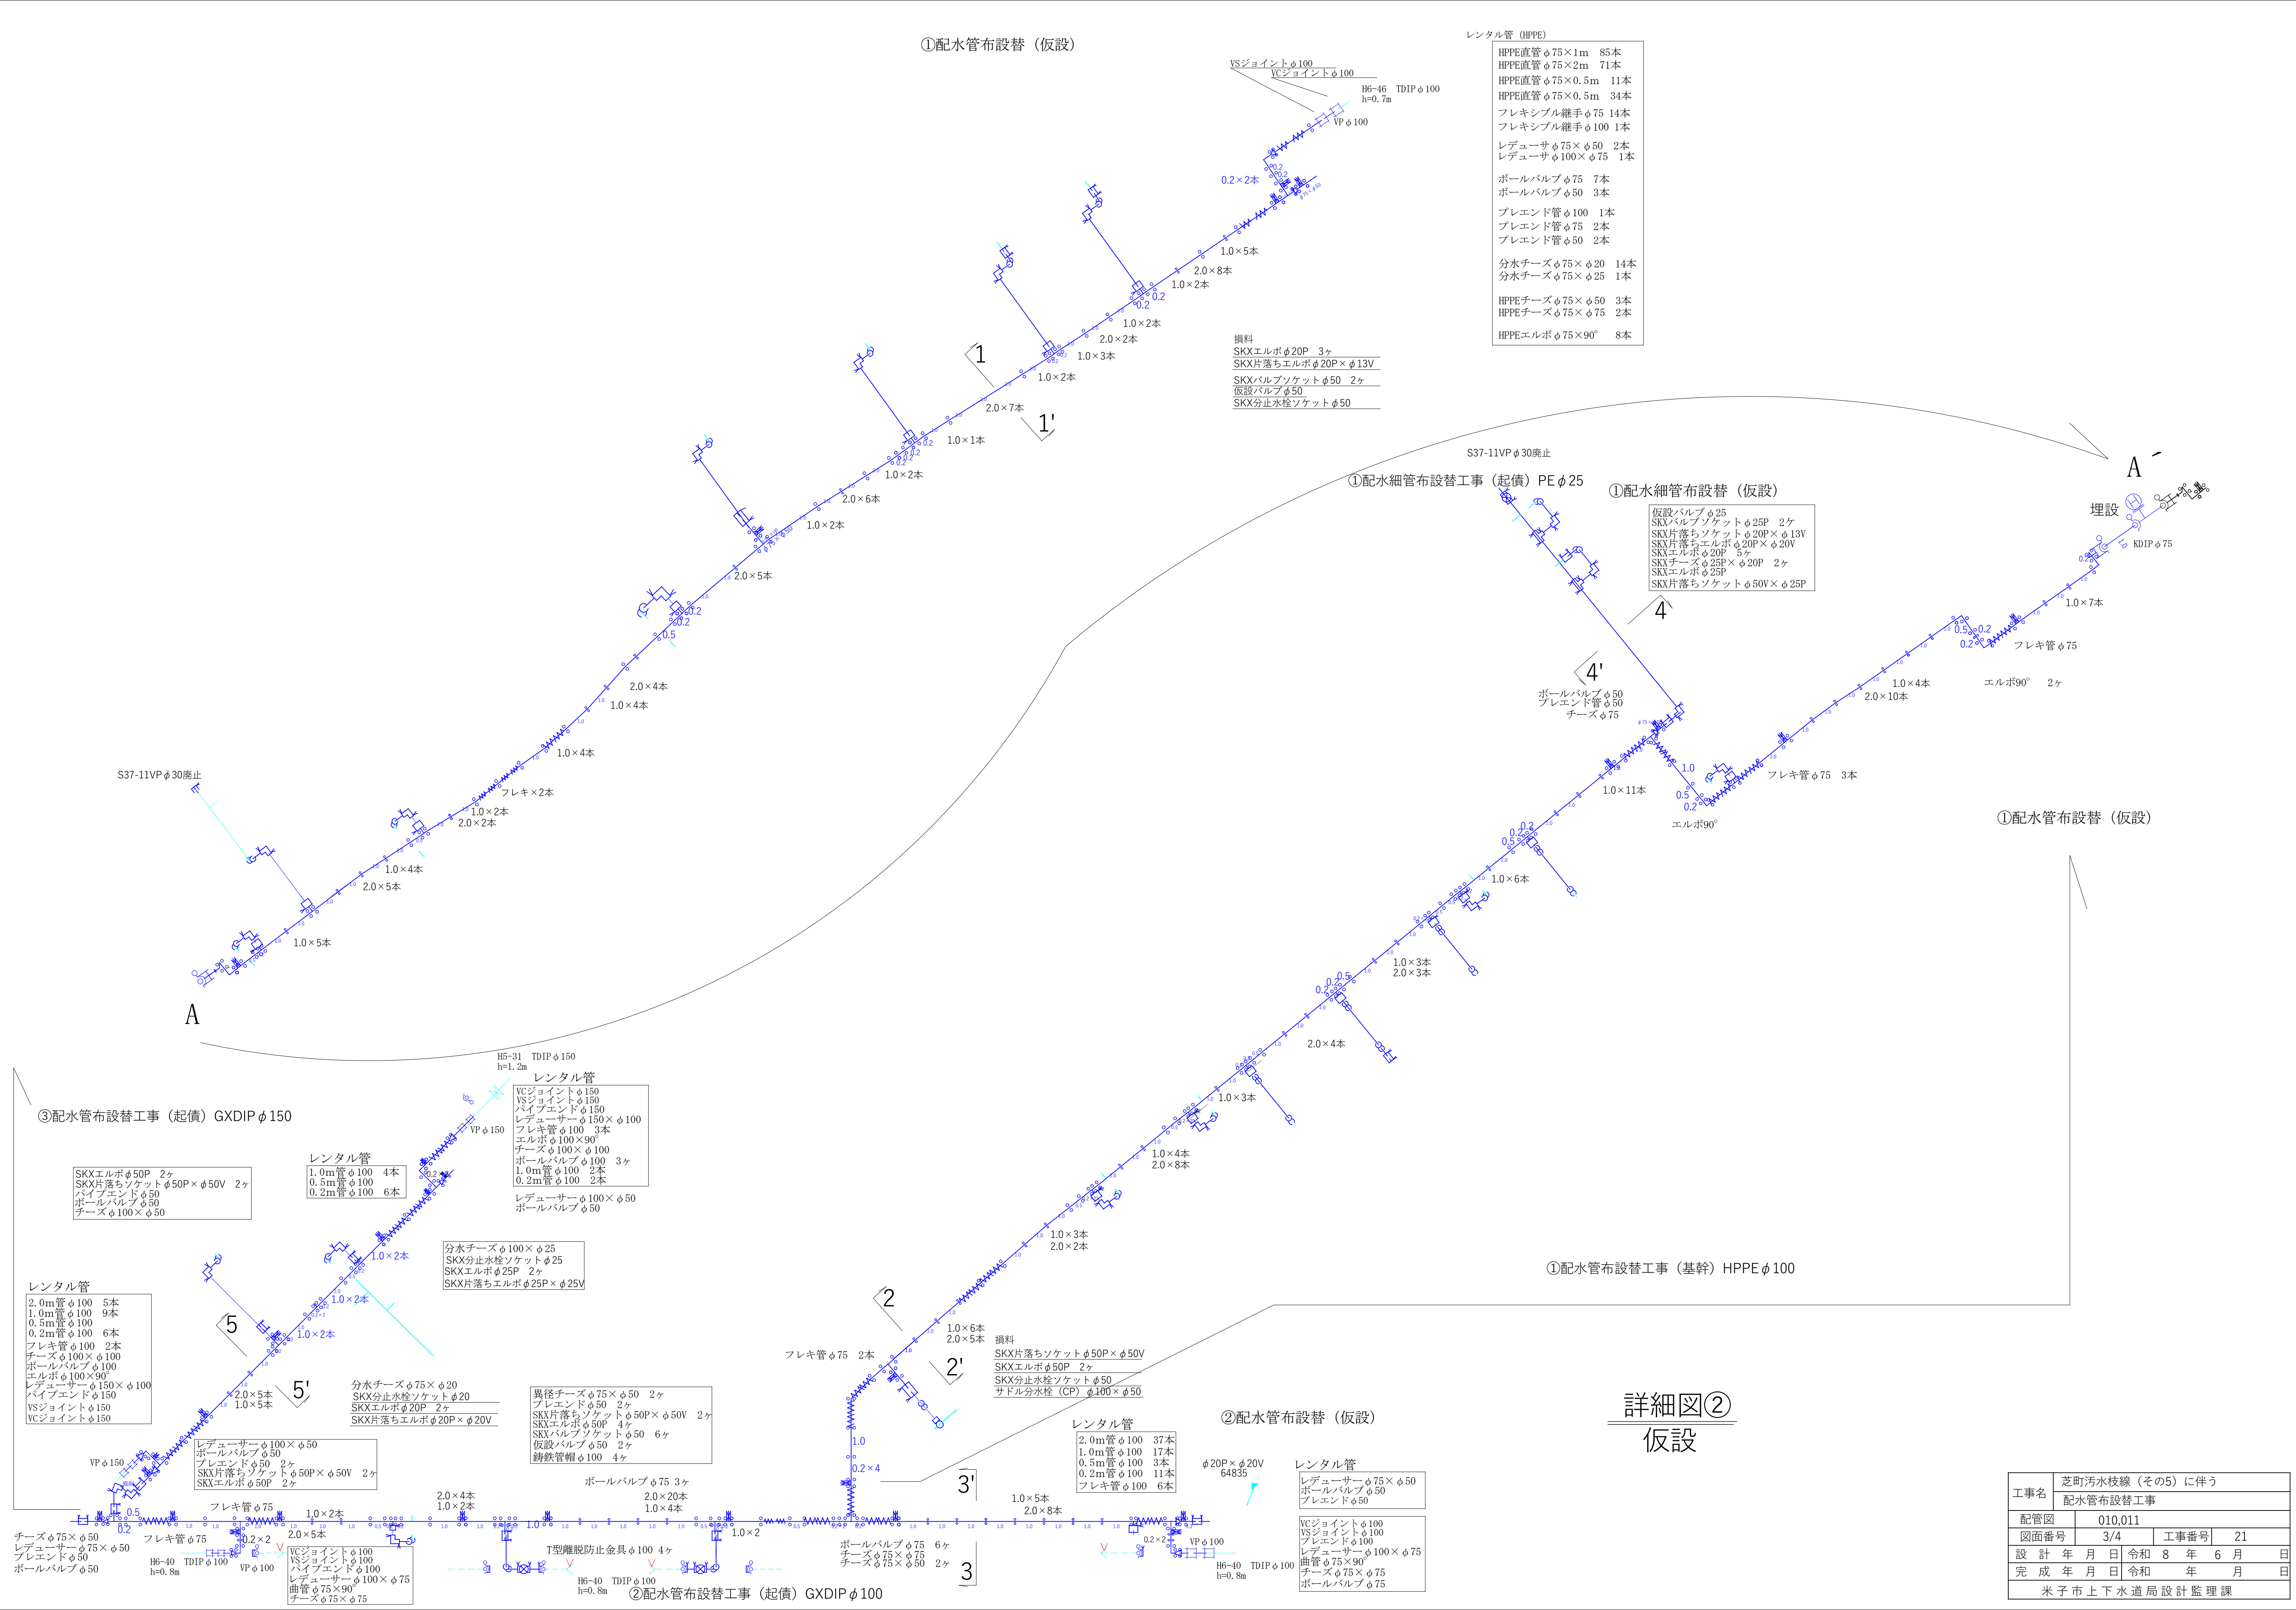

レンタル管（HPPE）	
HPPE直管 φ75×1m	85本
HPPE直管 φ75×2m	71本
HPPE直管 φ75×0.5m	11本
HPPE直管 φ75×0.5m	34本
フレキシブル継手 φ75	14本
フレキシブル継手 φ100	1本
レデュース φ75×φ50	2本
レデュース φ100×φ75	1本
ボールバルブ φ75	7本
ボールバルブ φ50	3本
ブレエンド管 φ100	1本
ブレエンド管 φ75	2本
ブレエンド管 φ50	2本
分水チーズ φ75×φ20	14本
分水チーズ φ75×φ25	1本
HPPEチーズ φ75×φ50	3本
HPPEチーズ φ75×φ75	2本
HPPEエルボ φ75×90°	8本

損料	
SKXエルボ φ20P	3ヶ
SKX片落ちエルボ φ20P×φ13V	
SKXバルブソケット φ50	2ヶ
仮設バルブ φ50	
SKX分止水栓ソケット φ50	

仮設	
仮設バルブ φ25	
SKXバルブソケット φ25P	2ヶ
SKX片落ちソケット φ20P×φ13V	
SKX片落ちエルボ φ20P×φ20V	
SKXエルボ φ20P	5ヶ
SKXチーズ φ25P×φ20P	2ヶ
SKXエルボ φ25P	
SKX片落ちソケット φ50V×φ25P	

レンタル管	
SKXエルボ φ50P	2ヶ
SKX片落ちソケット φ50P×φ50V	2ヶ
パイプエンド φ50	
ボールバルブ φ50	
チーズ φ100×φ50	

レンタル管	
1.0m管 φ100	4本
0.5m管 φ100	6本
0.2m管 φ100	6本

レンタル管	
VCジョイント φ150	
VSジョイント φ150	
パイプエンド φ150	
レデュース φ150×φ100	
フレキ管 φ100	3本
エルボ φ100×90°	
チーズ φ100×φ100	3ヶ
ボールバルブ φ100	3ヶ
1.0m管 φ100	2本
0.2m管 φ100	2本
レデュース φ100×φ50	
ボールバルブ φ50	

分水チーズ φ100×φ25	
SKX分止水栓ソケット φ25	
SKXエルボ φ25P	2ヶ
SKX片落ちエルボ φ25P×φ25V	

レンタル管	
2.0m管 φ100	5本
1.0m管 φ100	9本
0.5m管 φ100	
0.2m管 φ100	6本
フレキ管 φ100	2本
チーズ φ100×φ100	
ボールバルブ φ100	
エルボ φ100×90°	
レデュース φ150×φ100	
パイプエンド φ150	
VSジョイント φ150	
VCジョイント φ150	

レデュース φ100×φ50	
ボールバルブ φ50	
ブレエンド φ50	2ヶ
SKX片落ちソケット φ50P×φ50V	2ヶ
SKXエルボ φ50P	2ヶ

分水チーズ φ75×φ20	
SKX分止水栓ソケット φ20	
SKXエルボ φ20P	2ヶ
SKX片落ちエルボ φ20P×φ20V	

異径チーズ φ75×φ50	
フレンド φ50	2ヶ
SKX片落ちソケット φ50P×φ50V	2ヶ
SKXエルボ φ50P	4ヶ
SKXバルブソケット φ50	6ヶ
仮設バルブ φ50	2ヶ
鋳鉄管帽 φ100	4ヶ

損料	
SKX片落ちソケット φ50P×φ50V	
SKXエルボ φ50P	2ヶ
SKX分止水栓ソケット φ50	
サドル分水栓（CP）φ100×φ50	

レンタル管	
2.0m管 φ100	37本
1.0m管 φ100	17本
0.5m管 φ100	3本
0.2m管 φ100	11本
フレキ管 φ100	6本


レンタル管	
レデュース φ75×φ50	
ボールバルブ φ50	
ブレエンド φ50	

VCジョイント φ100	
VSジョイント φ100	
パイプエンド φ100	
レデュース φ100×φ75	
曲管 φ75×90°	
チーズ φ75×φ75	
ボールバルブ φ75	

工事名	芝町污水枝線（その5）に伴う配水管布設替工事		
配管図	010,011		
図面番号	3/4	工事番号	21
設計年月日	令和8年6月		
完成年月日	令和 年 月 日		
米子市上下水道局設計監理課			

横断面図

S=1:50

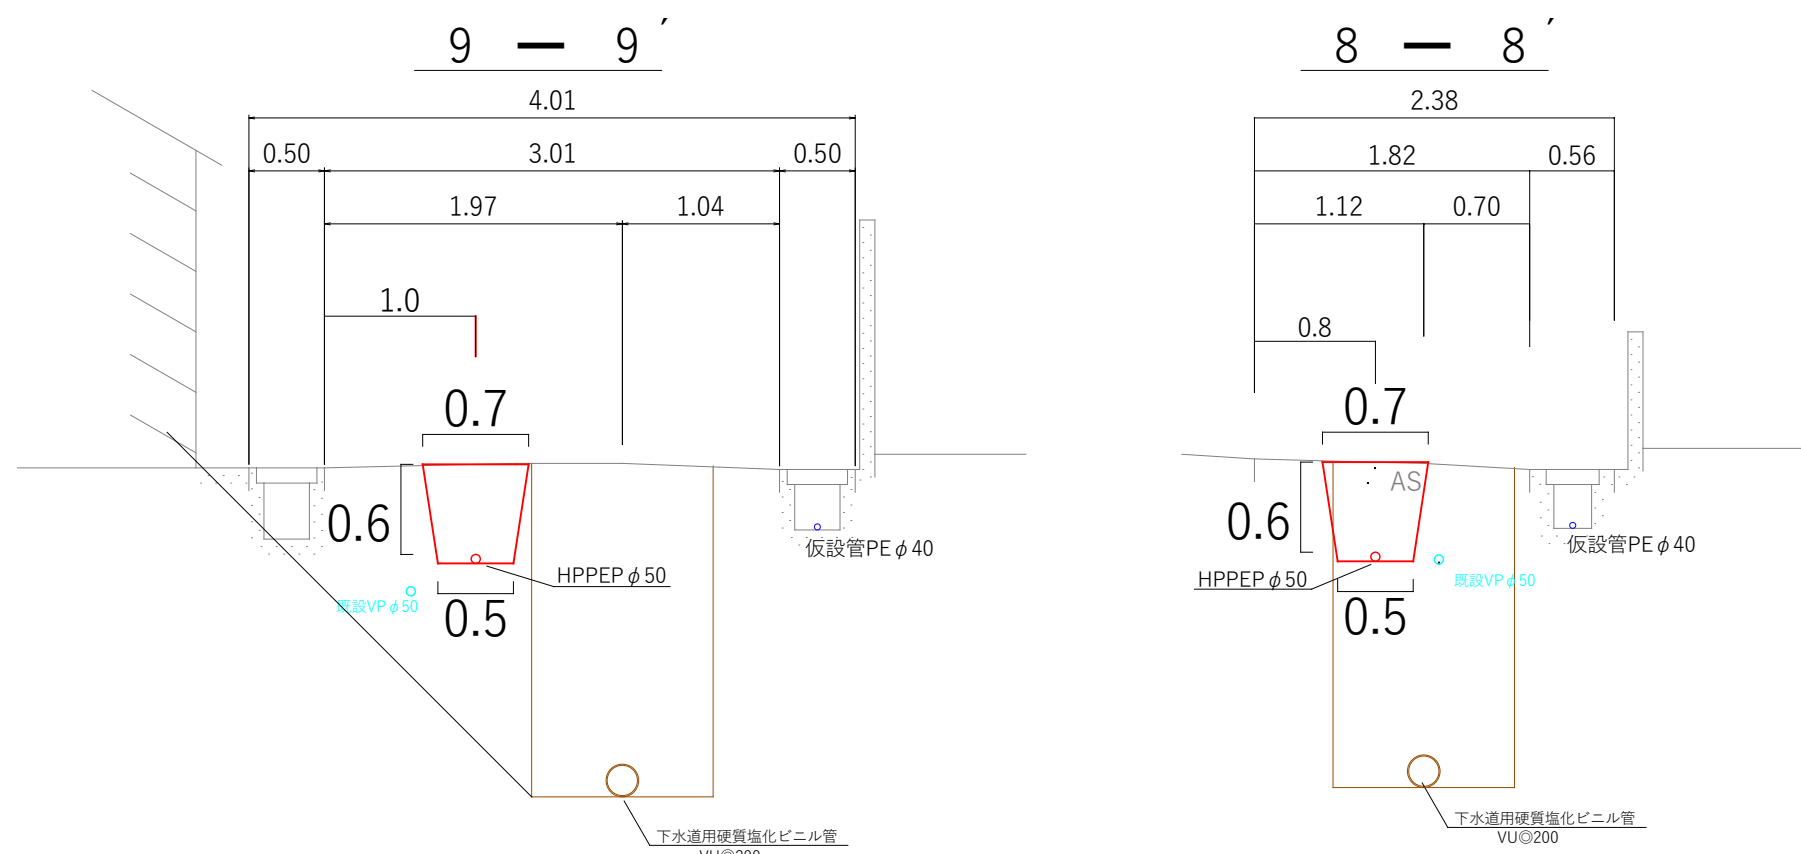

④配水管布設替工事（基幹）HPPEφ50

ゲートバルブソフトシールφ25（車・2号・h=0.6m）
SKXバルブソケットφ25P
SKXバルブソケットφ25V
TSエルボφ25 2ヶ
TSソケットφ25


H16-103 NSDIPφ150 h=0.9m

③移動防止金具取付工事（基幹）19ヶ


断面図

S=1:50


石綿管処分

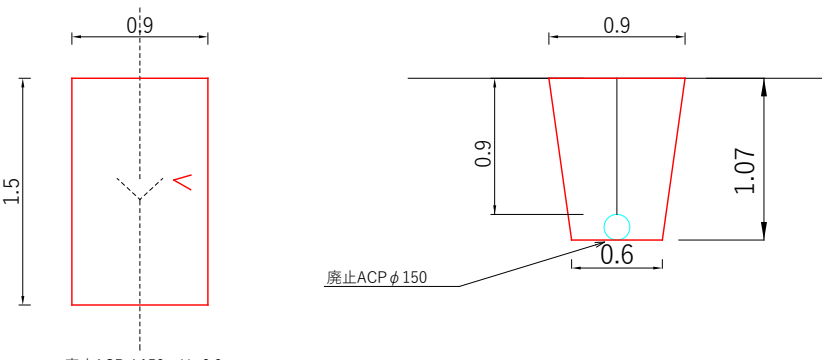

移動防止金具取付工事
NSDIPφ100 19か所

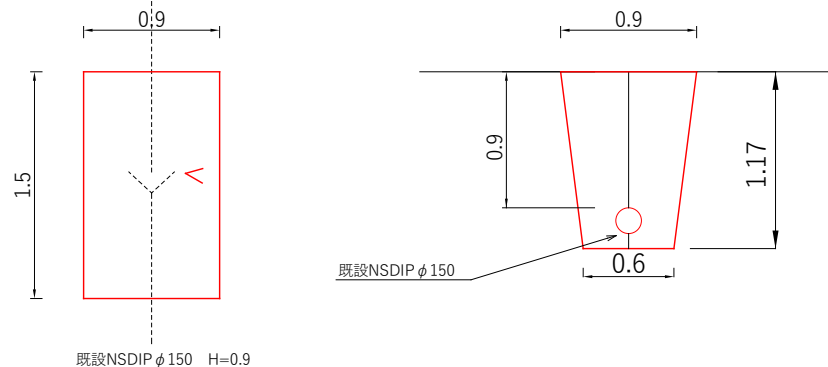


離脱防止金具取付工事
TDIPφ100 32か所

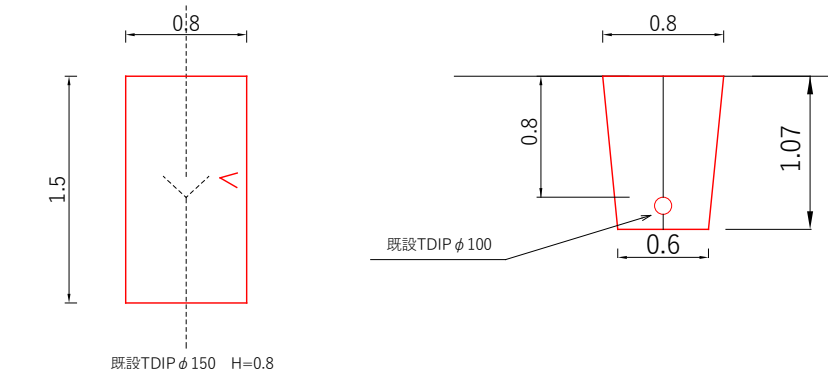


給水管切廻し工事

本設・仮設工事

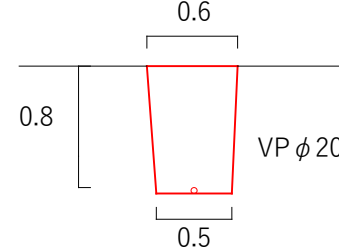


断面図

S=1:50

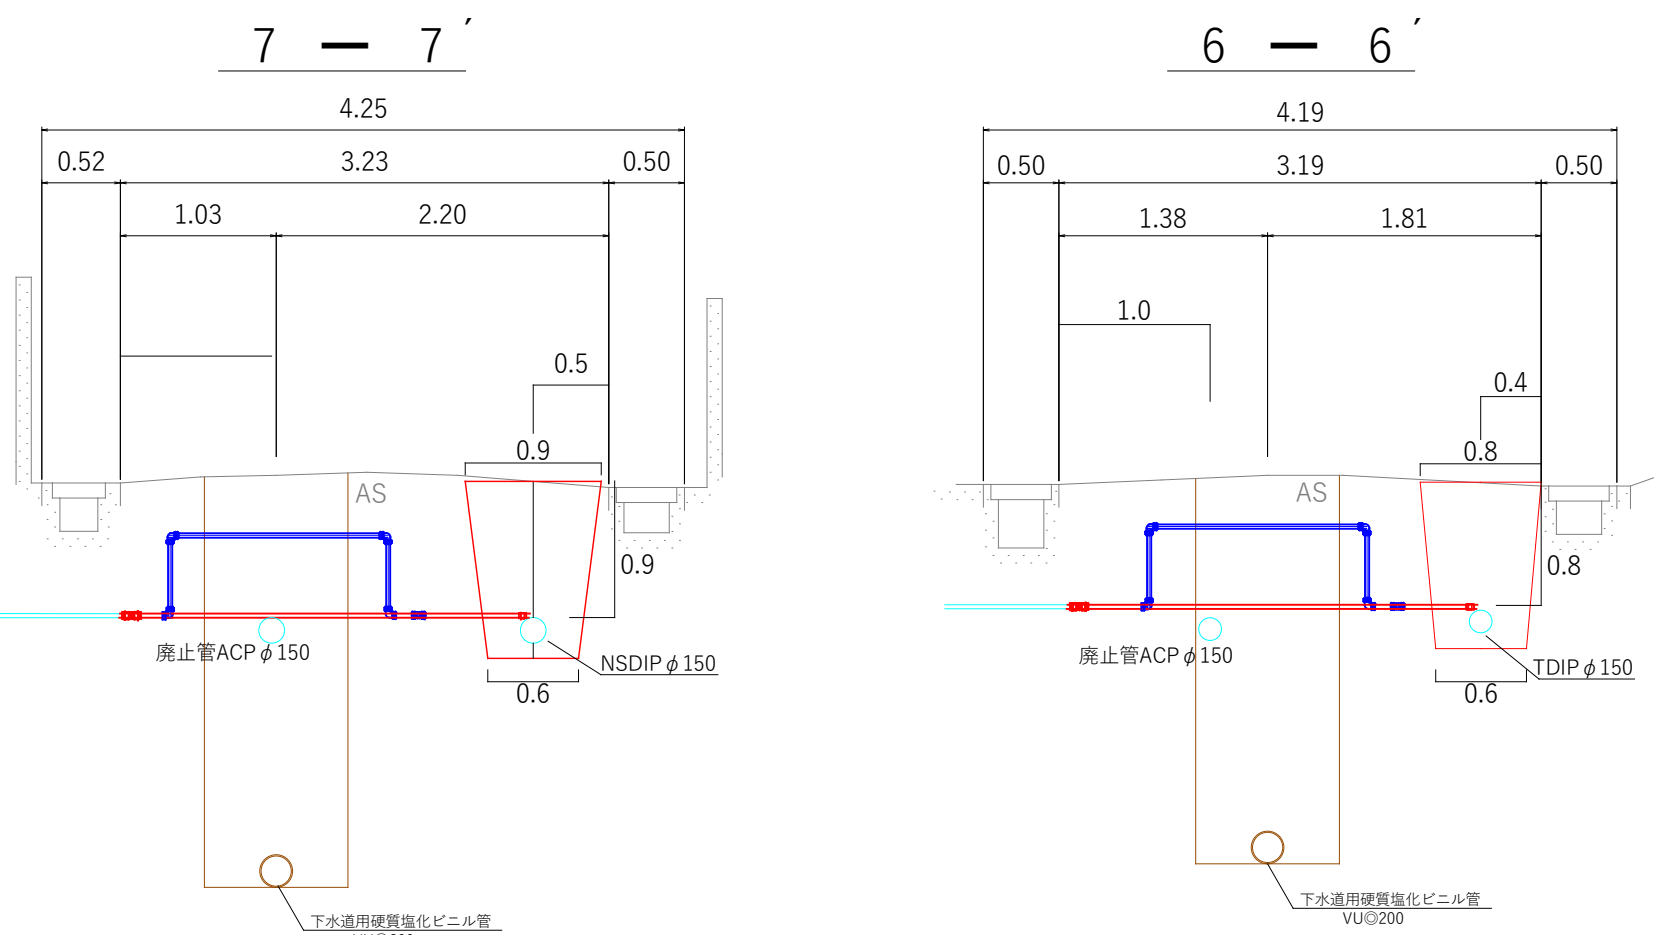

詳細図③


③離脱止金具取付工事（基幹）32ヶ

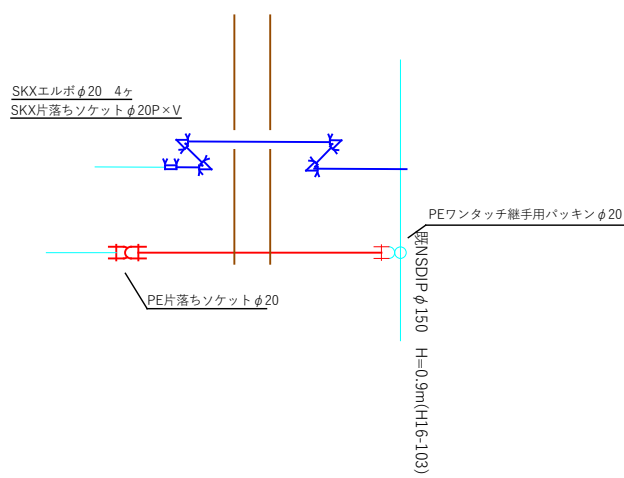

⑤配水管布設替工事（基幹）HPPEφ50

損料
SKX片落ちソケットφ50V×φ40P 2ヶ
SKXエルボφ40P 5ヶ
SKXバルブソケットφ40P 4ヶ
仮設バルブφ40 2ヶ
SKXチーズφ40P×φ40P 2ヶ
SKXソケットφ40P

SKX片落ちソケットφ50HP×φ50P
SKXエルボφ50P 2ヶ
SKX片落ちソケットφ50P×φ50V

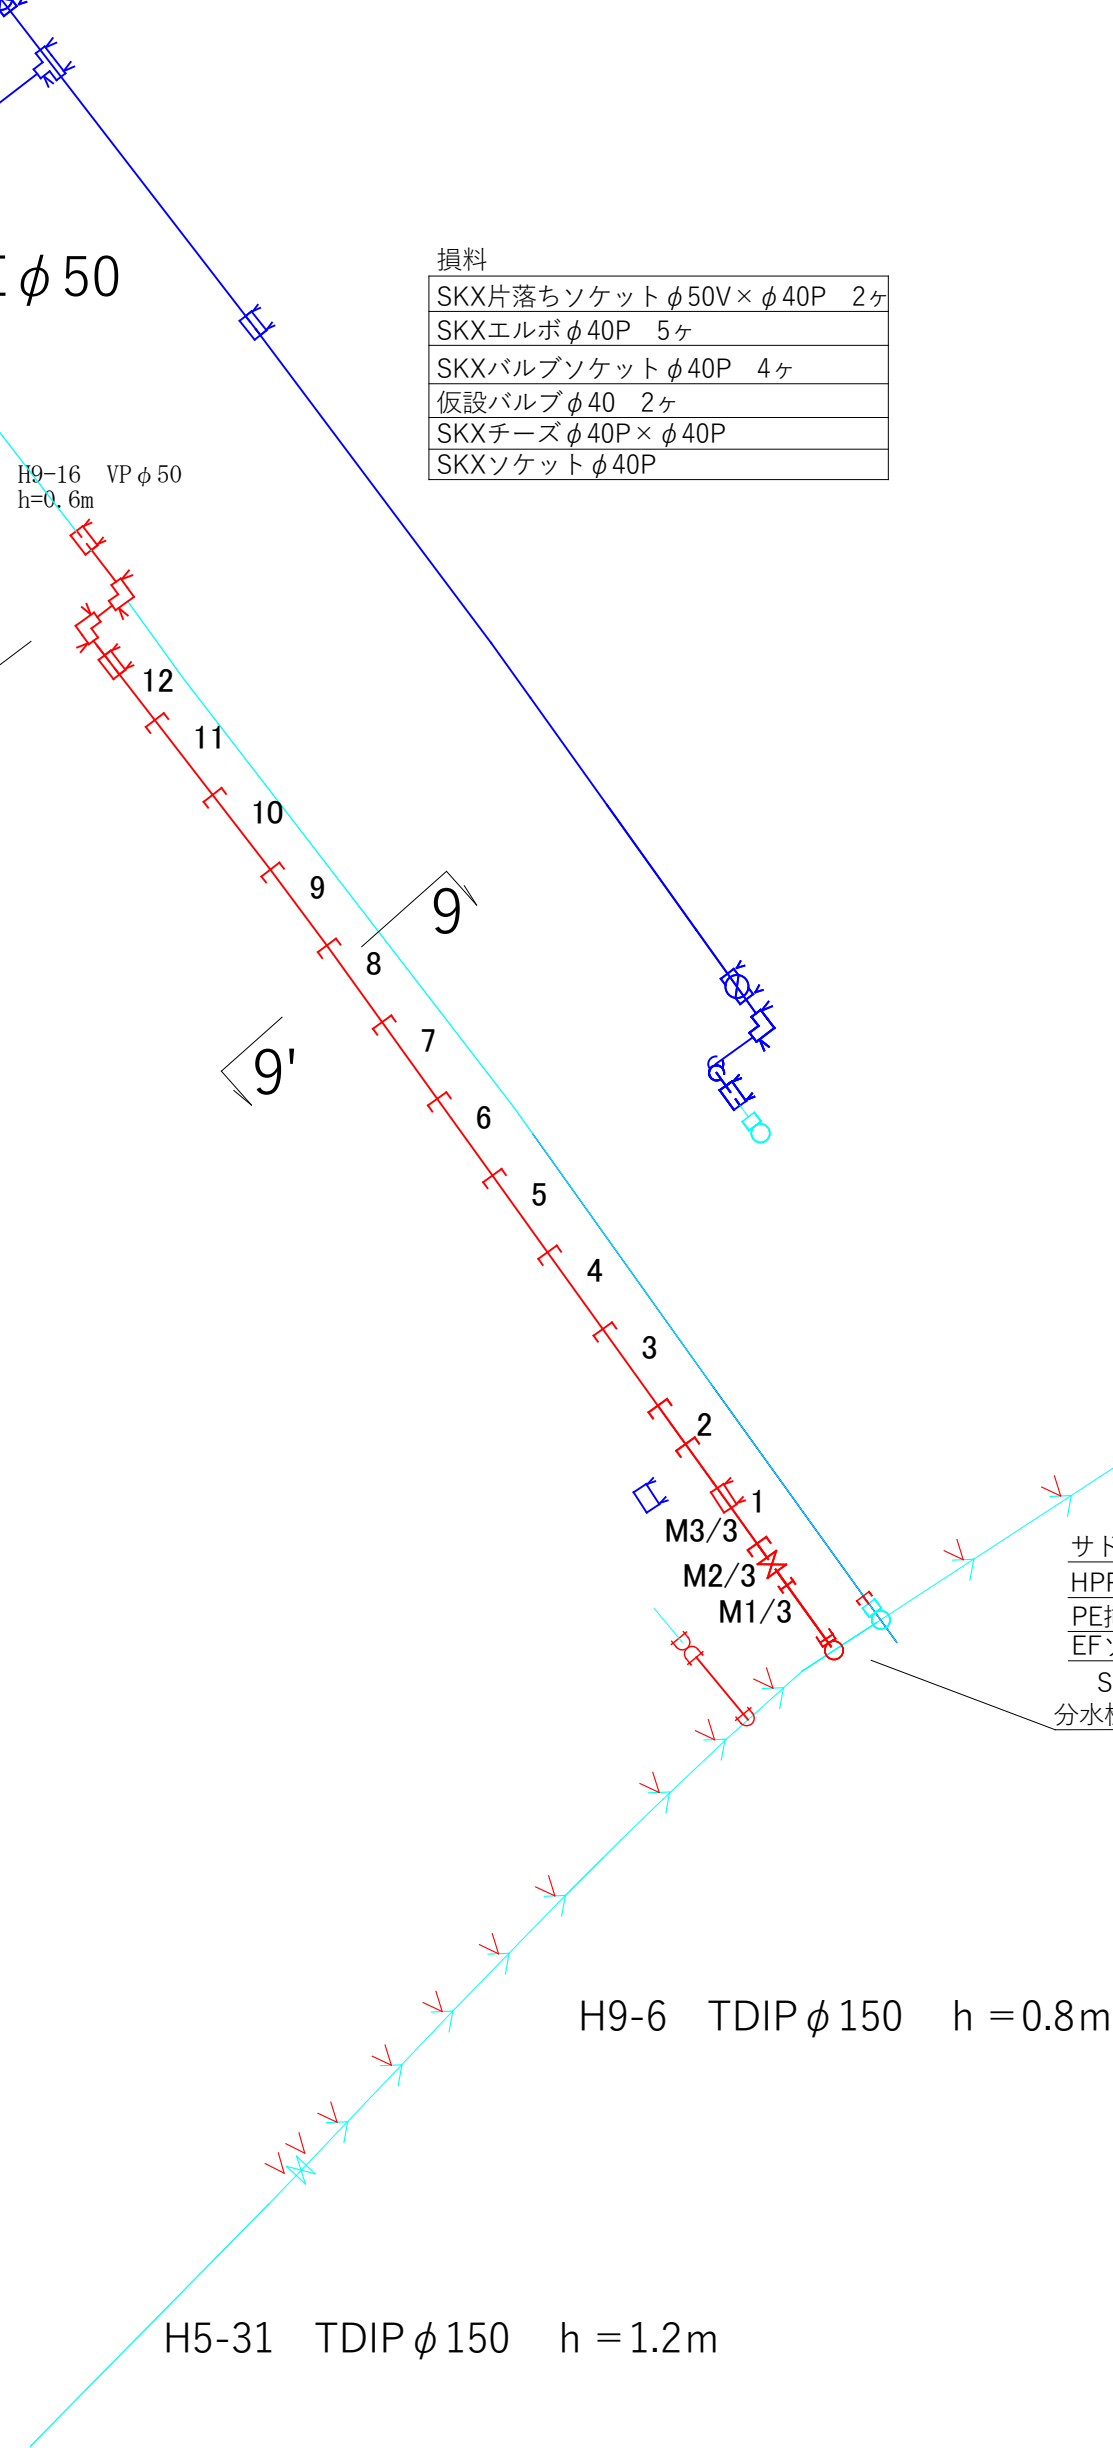

③離脱防止金具取付（基幹）32ヶ
（フランジ補強金具2ヶ）

③石綿管処分φ100（水道）335m
③給水管切廻し工事（基幹）8か所
③給水管切廻し工事（起債）2か所

工事名	芝町汚水枝線（その5）に伴う配水管布設替工事		
配管図	010,011	図面番号	4/4
工事番号	21	設計年月日	令和8年6月
完成年月日	令和 年 月 日	完 成 年 月 日	令和 年 月 日
米子市上下水道局設計監理課			