



①給水管布設替工事（水道）（①-1）HPPEφ75・50 L=181m（うちφ75 L=76.5m）
①給水管切替工事（水道）（①-1）φ75・50×φ40・20 22か所（うち8か所）
②給水管切廻し工事（起債）（②-1）PEφ50・20 10か所（うち5か所）
②仮設工事（起債）（②-1）1式

③給水管布設替工事（基幹）（③-1）HPPEφ75・50 L=50m（うちφ75 L47.7m）
③給水管切替工事（基幹）φ75×φ20 6か所
③給水管切廻し工事（基幹）（③-1）φ40・20 18か所（うち3か所）
③仮設工事（基幹）（③-1）1式
④消火栓移設工事（新）（防災）φ75 2基（うち1基）

平面図
S=1:500

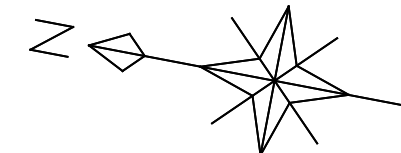

位置図 S=1:10000

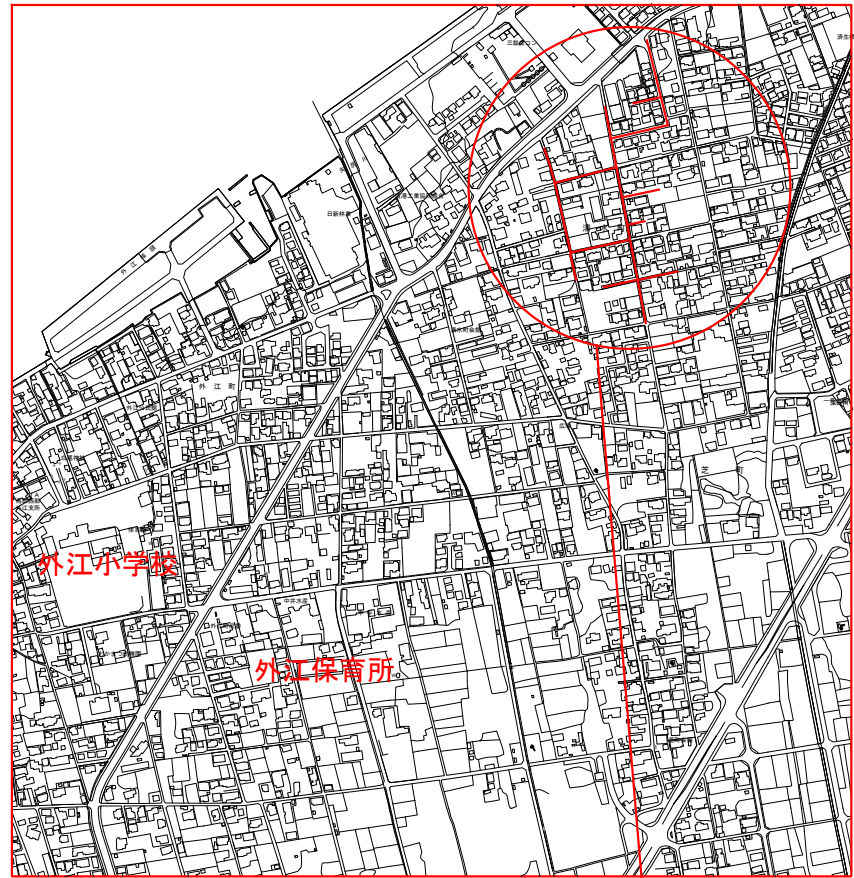

工事場所

③給水管布設替工事（基幹）（③-2）HPPEφ75・50 L=50m（うちφ50 L=3.5m）
①給水管布設替工事（水道）（①-3）HPPEφ75・50 L=181m（うちφ50 L=34.0m）
①給水管切替工事（水道）（①-3）φ75・50×φ50・20 22か所（うち4か所）
②給水管切廻し工事（起債）（②-2）φ50・20 10か所（うち2か所）
②仮設工事（起債）（②-2）1式

①給水管布設替工事（水道）（①-2）HPPEφ75・50 L=181m（うちφ75 L=72.7m）
①給水管切替工事（水道）（①-2）φ75・50×φ50・20 22か所（うち10か所）
③給水管切廻し工事（基幹）（③-2）φ40・20 18か所（うち4か所）
③仮設工事（基幹）（③-2）1式
④消火栓移設工事（防災）2基（うち1基）

⑤配水管切廻し工事（基幹）KDIPφ100 3か所
⑤仮設工事（基幹）1式
③給水管切廻し工事（基幹）（③-3）PE40・20 18か所（うち11か所）
③仮設工事（基幹）（③-3）1式
A鑄鉄管処分（基幹）（A-1）1式

②給水管切廻し工事（起債）（②-4）PEφ50・20 10か所（うち2か所）
②仮設工事（起債）（②-4）1式

⑫配水管布設替工事（起債）HPPEφ50 L=65m
⑫給水管切替工事（起債）φ50×φ20 6か所

②給水管切廻し工事（起債）（②-3）PEφ50・40・20 10か所（うち1か所）
②仮設工事（起債）（②-3）1式

⑩配水管布設替工事（水道）HPPEφ50 L=12m
⑩給水管切替工事（水道）φ50×φ20 1か所

⑨仮設工事（起債）1式

⑧配水管布設替工事（基幹）HPPEφ75 L=76m
⑧給水管切替工事（基幹）φ75×φ40・25・20 3か所
⑧仮設工事（基幹）1式

⑪給水管布設替工事（起債）PEφ25・20 L=56m
⑪仮設工事（起債）1式

舗装復旧構成図 S=1:10


復旧		本復旧	
境港市下水道課施工（一部、上下水道局施工）		プライムコート	
再生密粒度AS（13）	再生密粒度AS（13）	M-30	M-30
発生土		埋設標示シート	

⑥配水管布設替工事（起債）HPPEφ75 L=53m
⑥給水管切替工事（起債）φ75×φ20 2か所
⑥仮設工事（起債）1式
B鑄鉄管処分（起債）1式

⑦配水管布設替工事（基幹）HPPEφ75 L=95m
⑦給水管切替工事（基幹）φ75×φ50・40 4か所
⑦仮設工事（基幹）1式
⑦配水管切替工事（基幹）HPPEφ50 1か所
A鑄鉄管処分（基幹）（A-2）1式

工事名	清水町汚水枝線（その7）に伴う配水管布設替工事		
配管図	5、11		
図面番号	1 / 5	整理番号	24
設計年月日	令和 8 年 7 月 日	完成年月日	令和 年 月 日
米子市上下水道局 水道設計監理課			



① ② ③ 配管詳細図

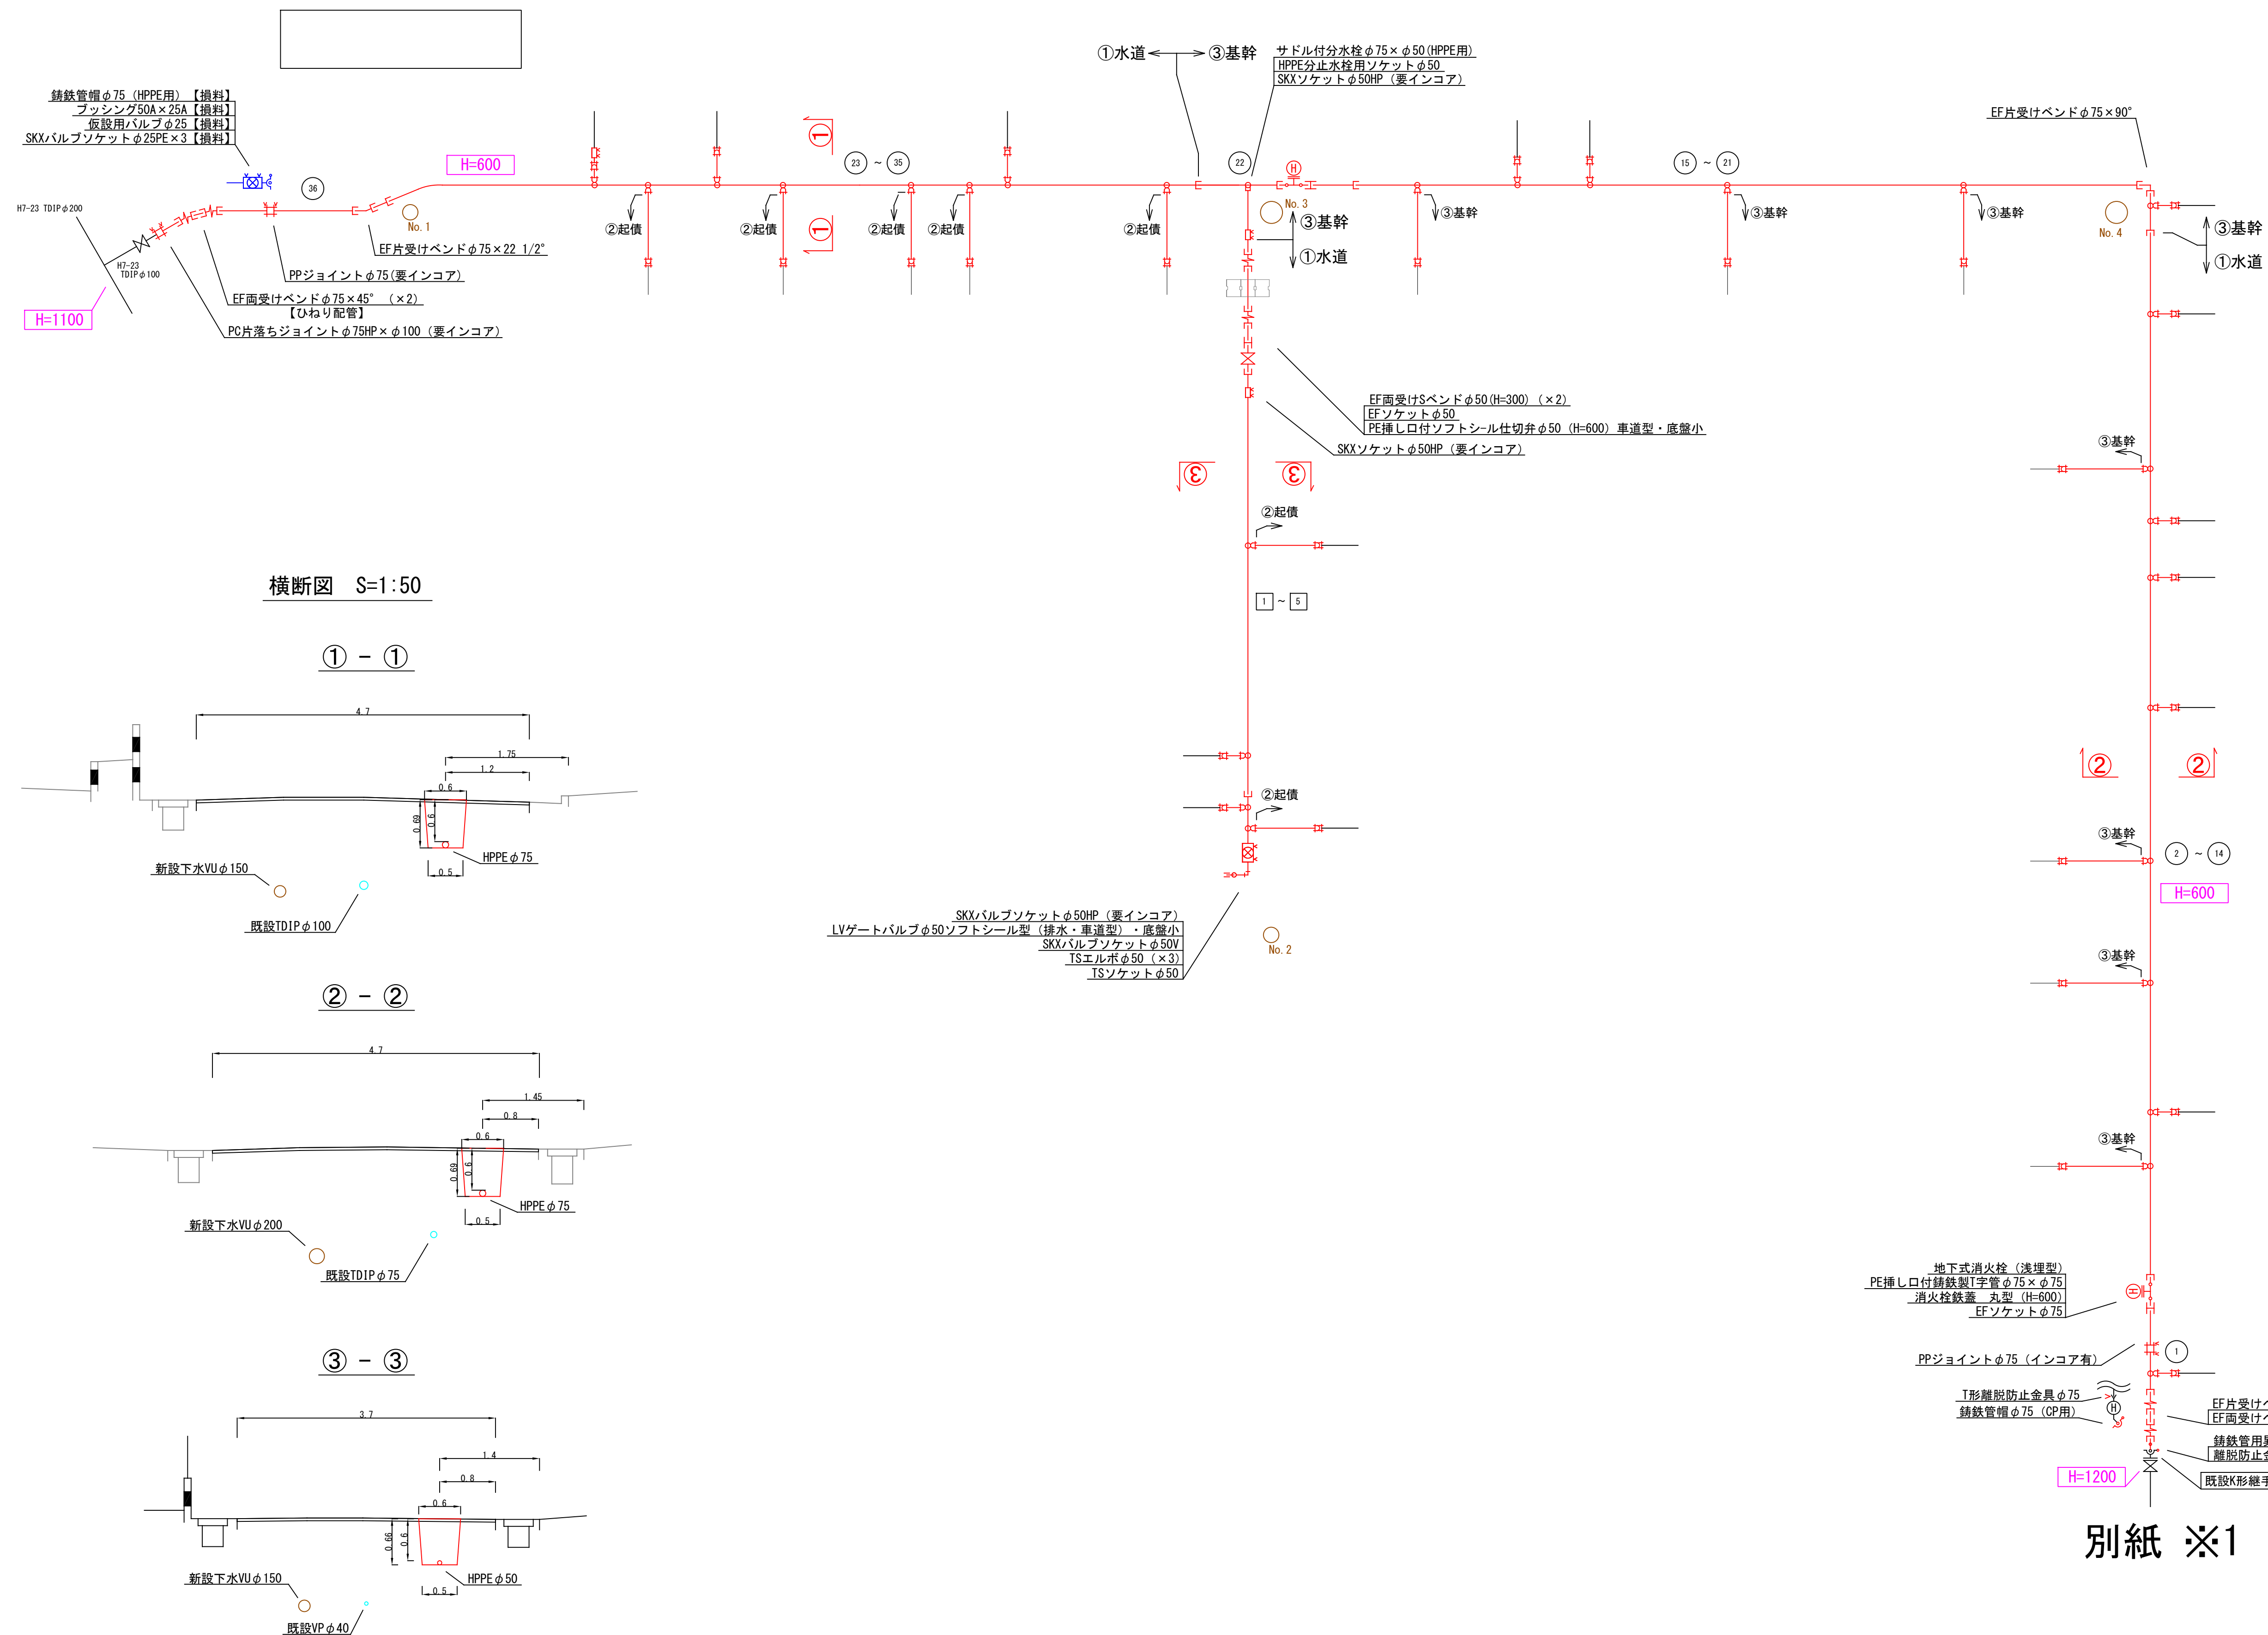


別紙 ※1

工事名	清水町汚水枝線（その7）に伴う		
	配水管布設替工事		
配管図	5、11		
図面番号	2 / 5	整理番号	24
設計 年 月 日	令和 8 年 7 月 日		
完成 年 月 日	令和 年 月 日		
米子市上下水道局 水道設計監理課			


横断面図 S=1:50

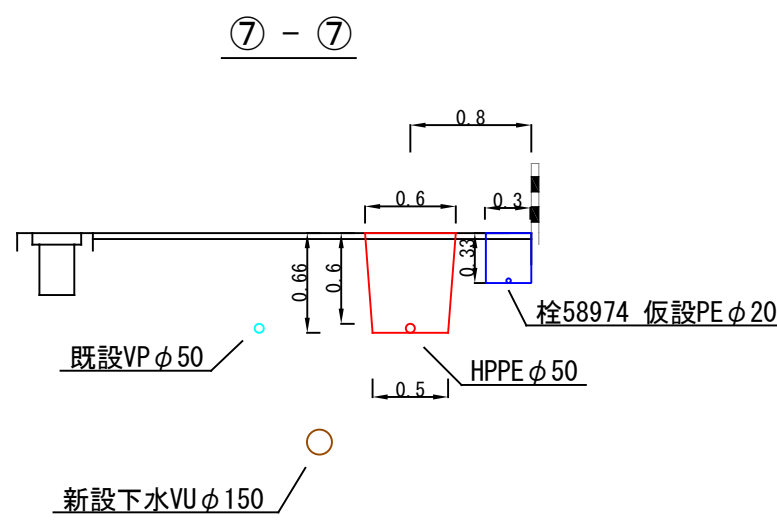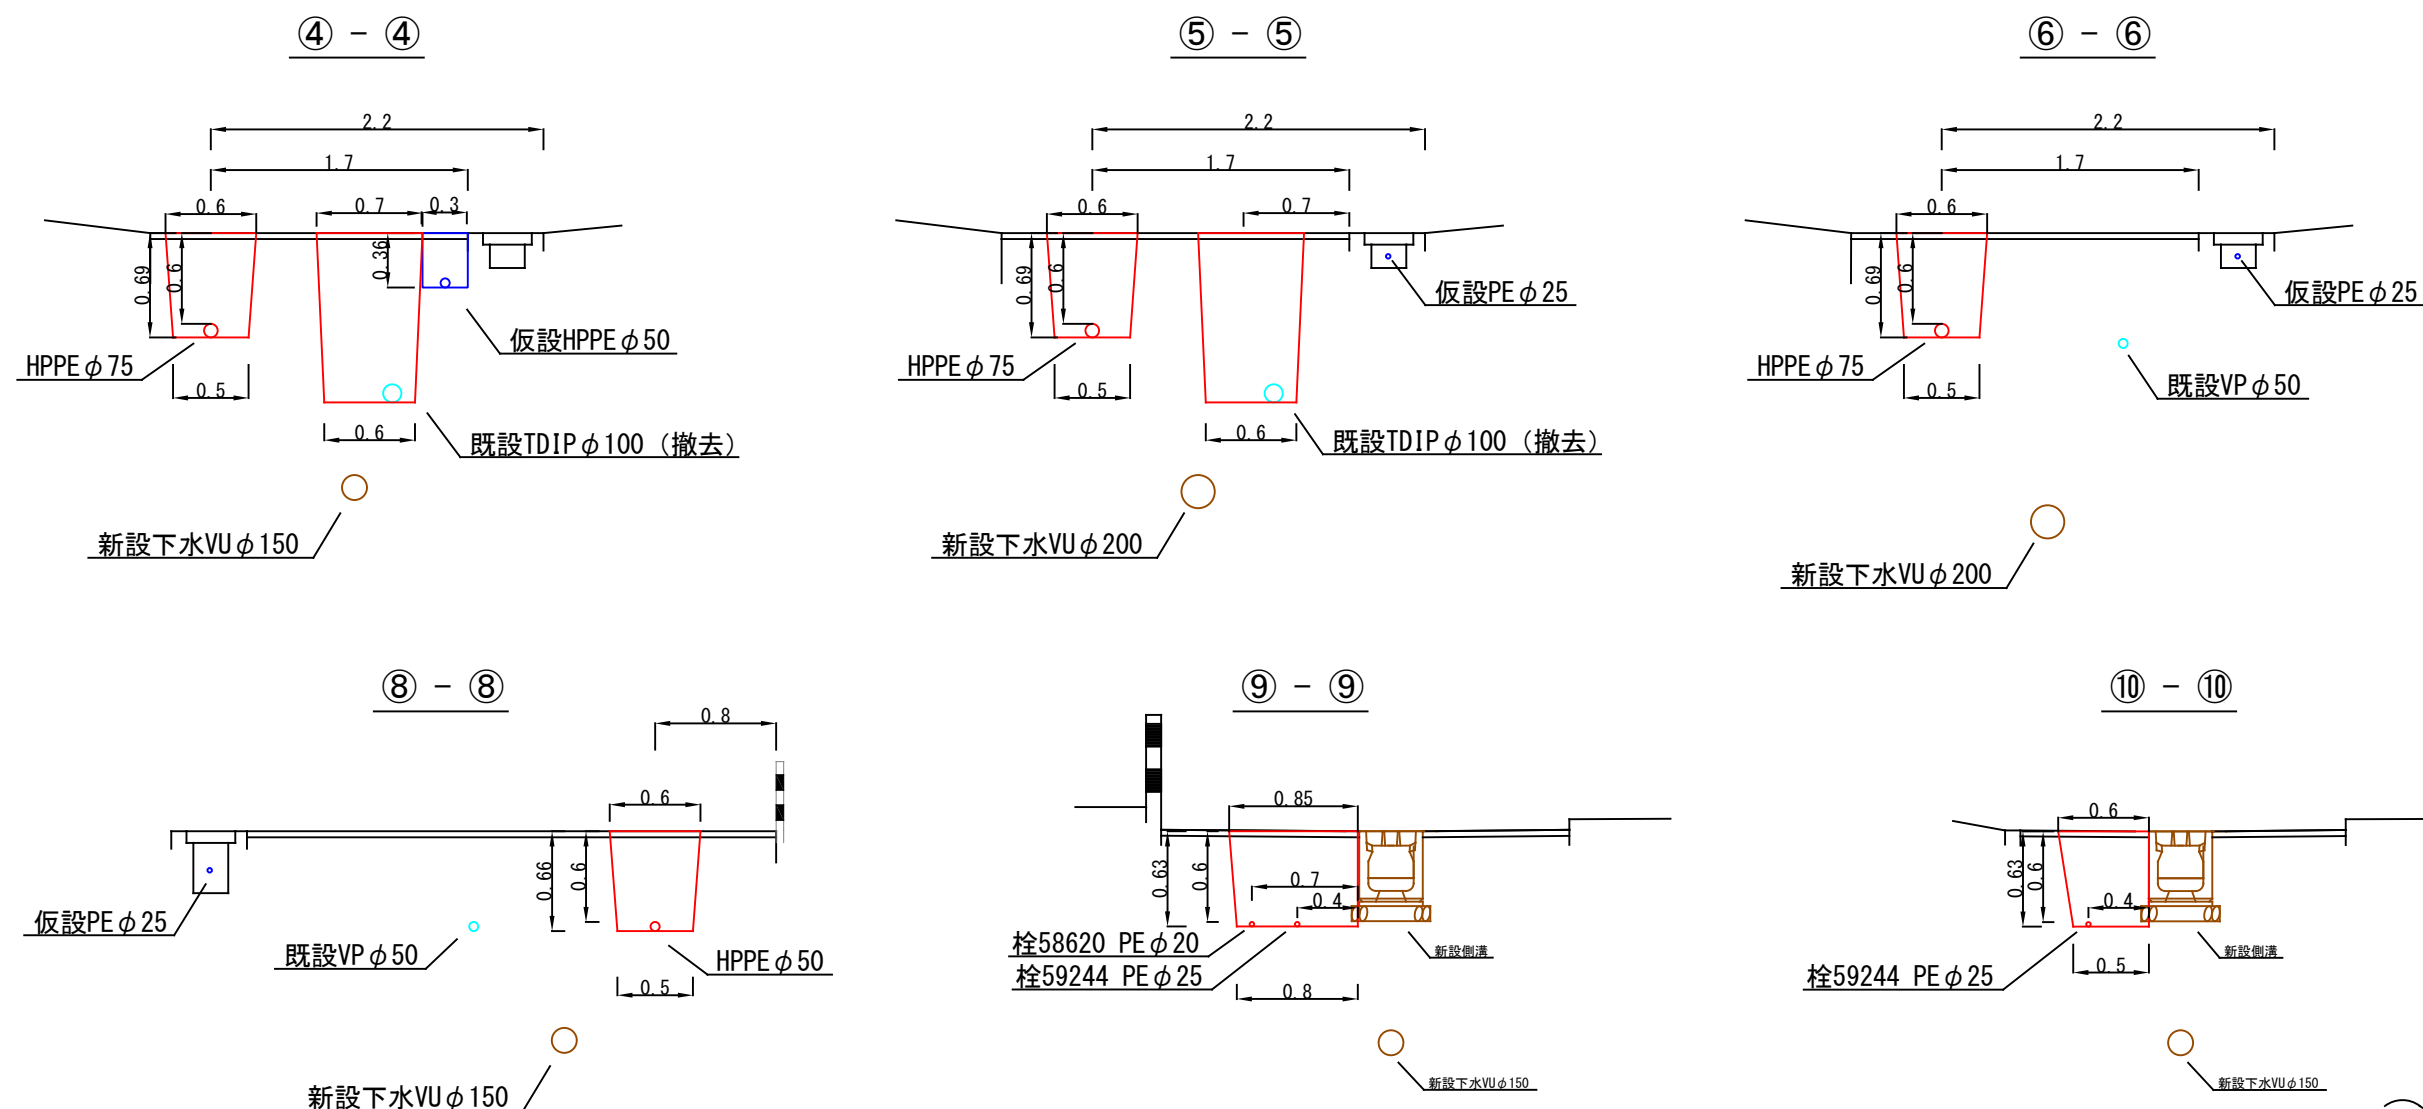

TSソケットφ25
TSエルボφ25 (×3)
SKXバルブソケットφ25V
LVゲートバルブφ25フトシール型 (排水・車道型)・底盤小
SKXバルブソケットφ25PE
SKXエルボφ25PE (×2)
SKX片落ちソケット φ50HP×φ25PE (インコア不要)

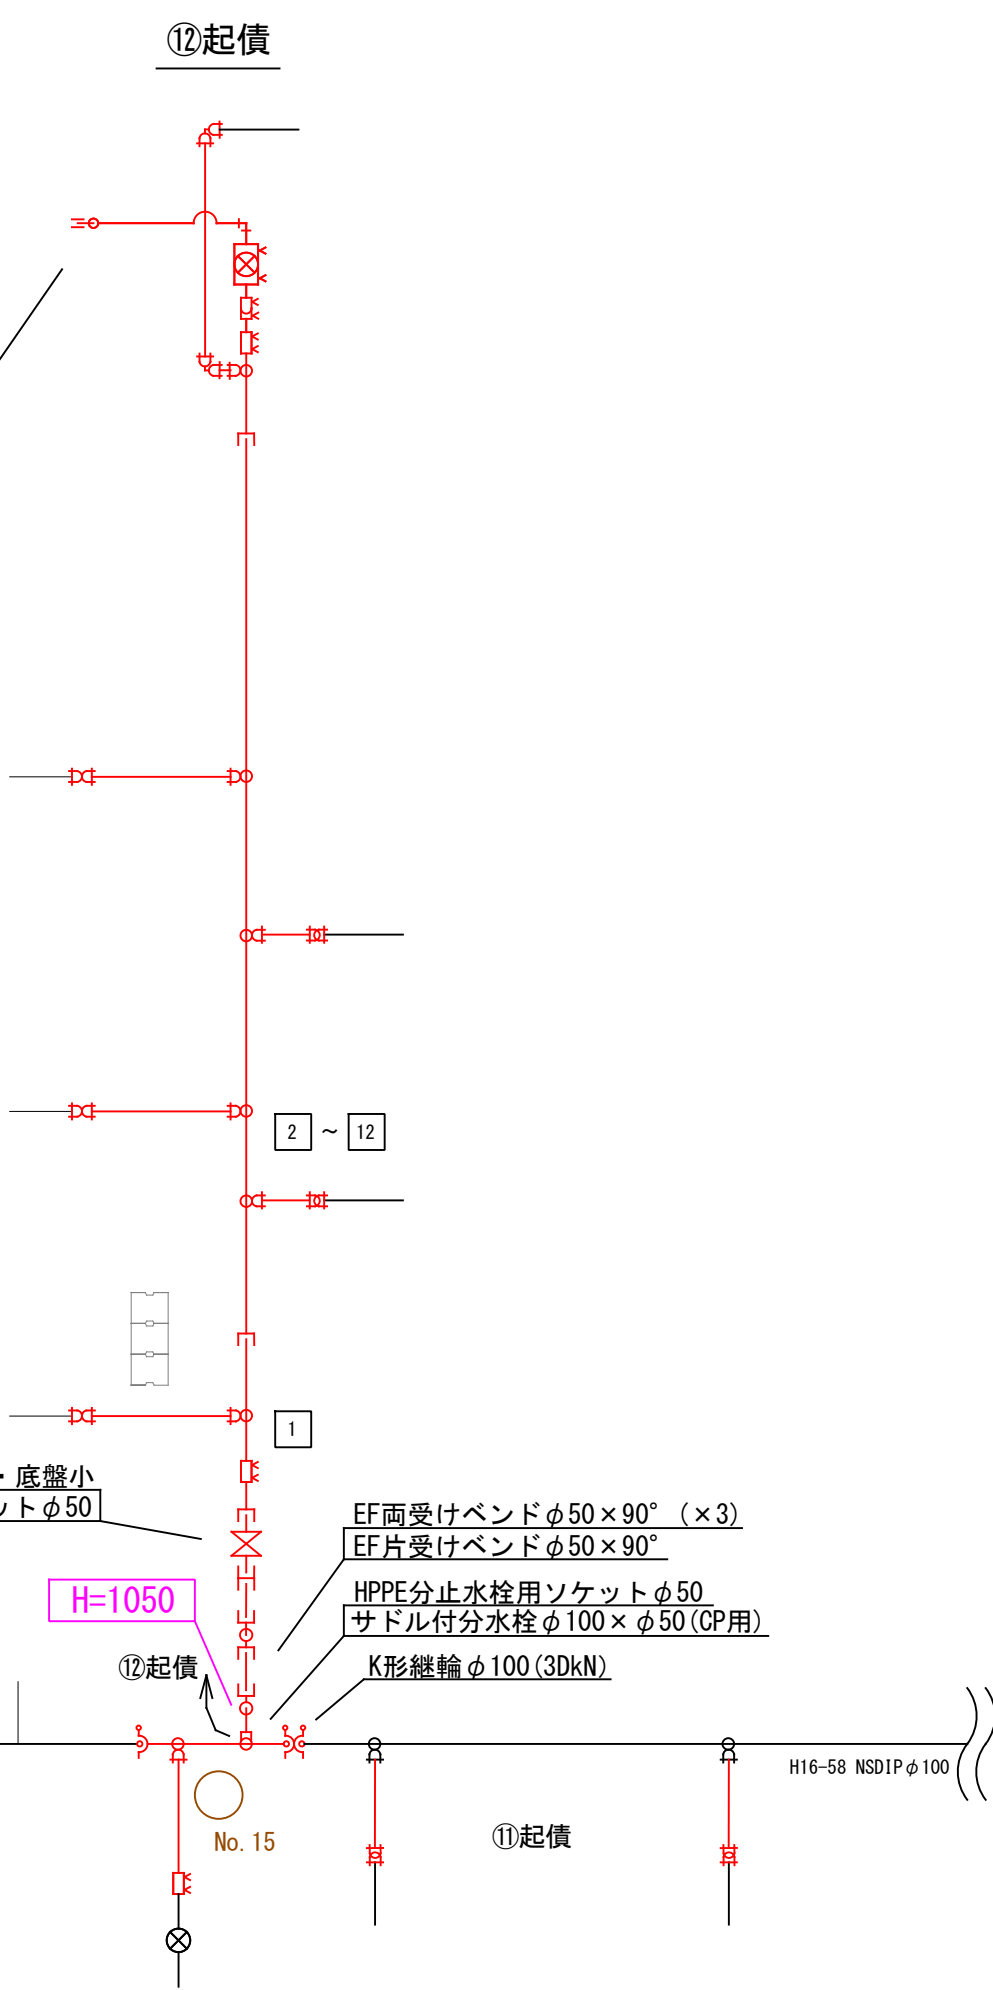


配管詳細図

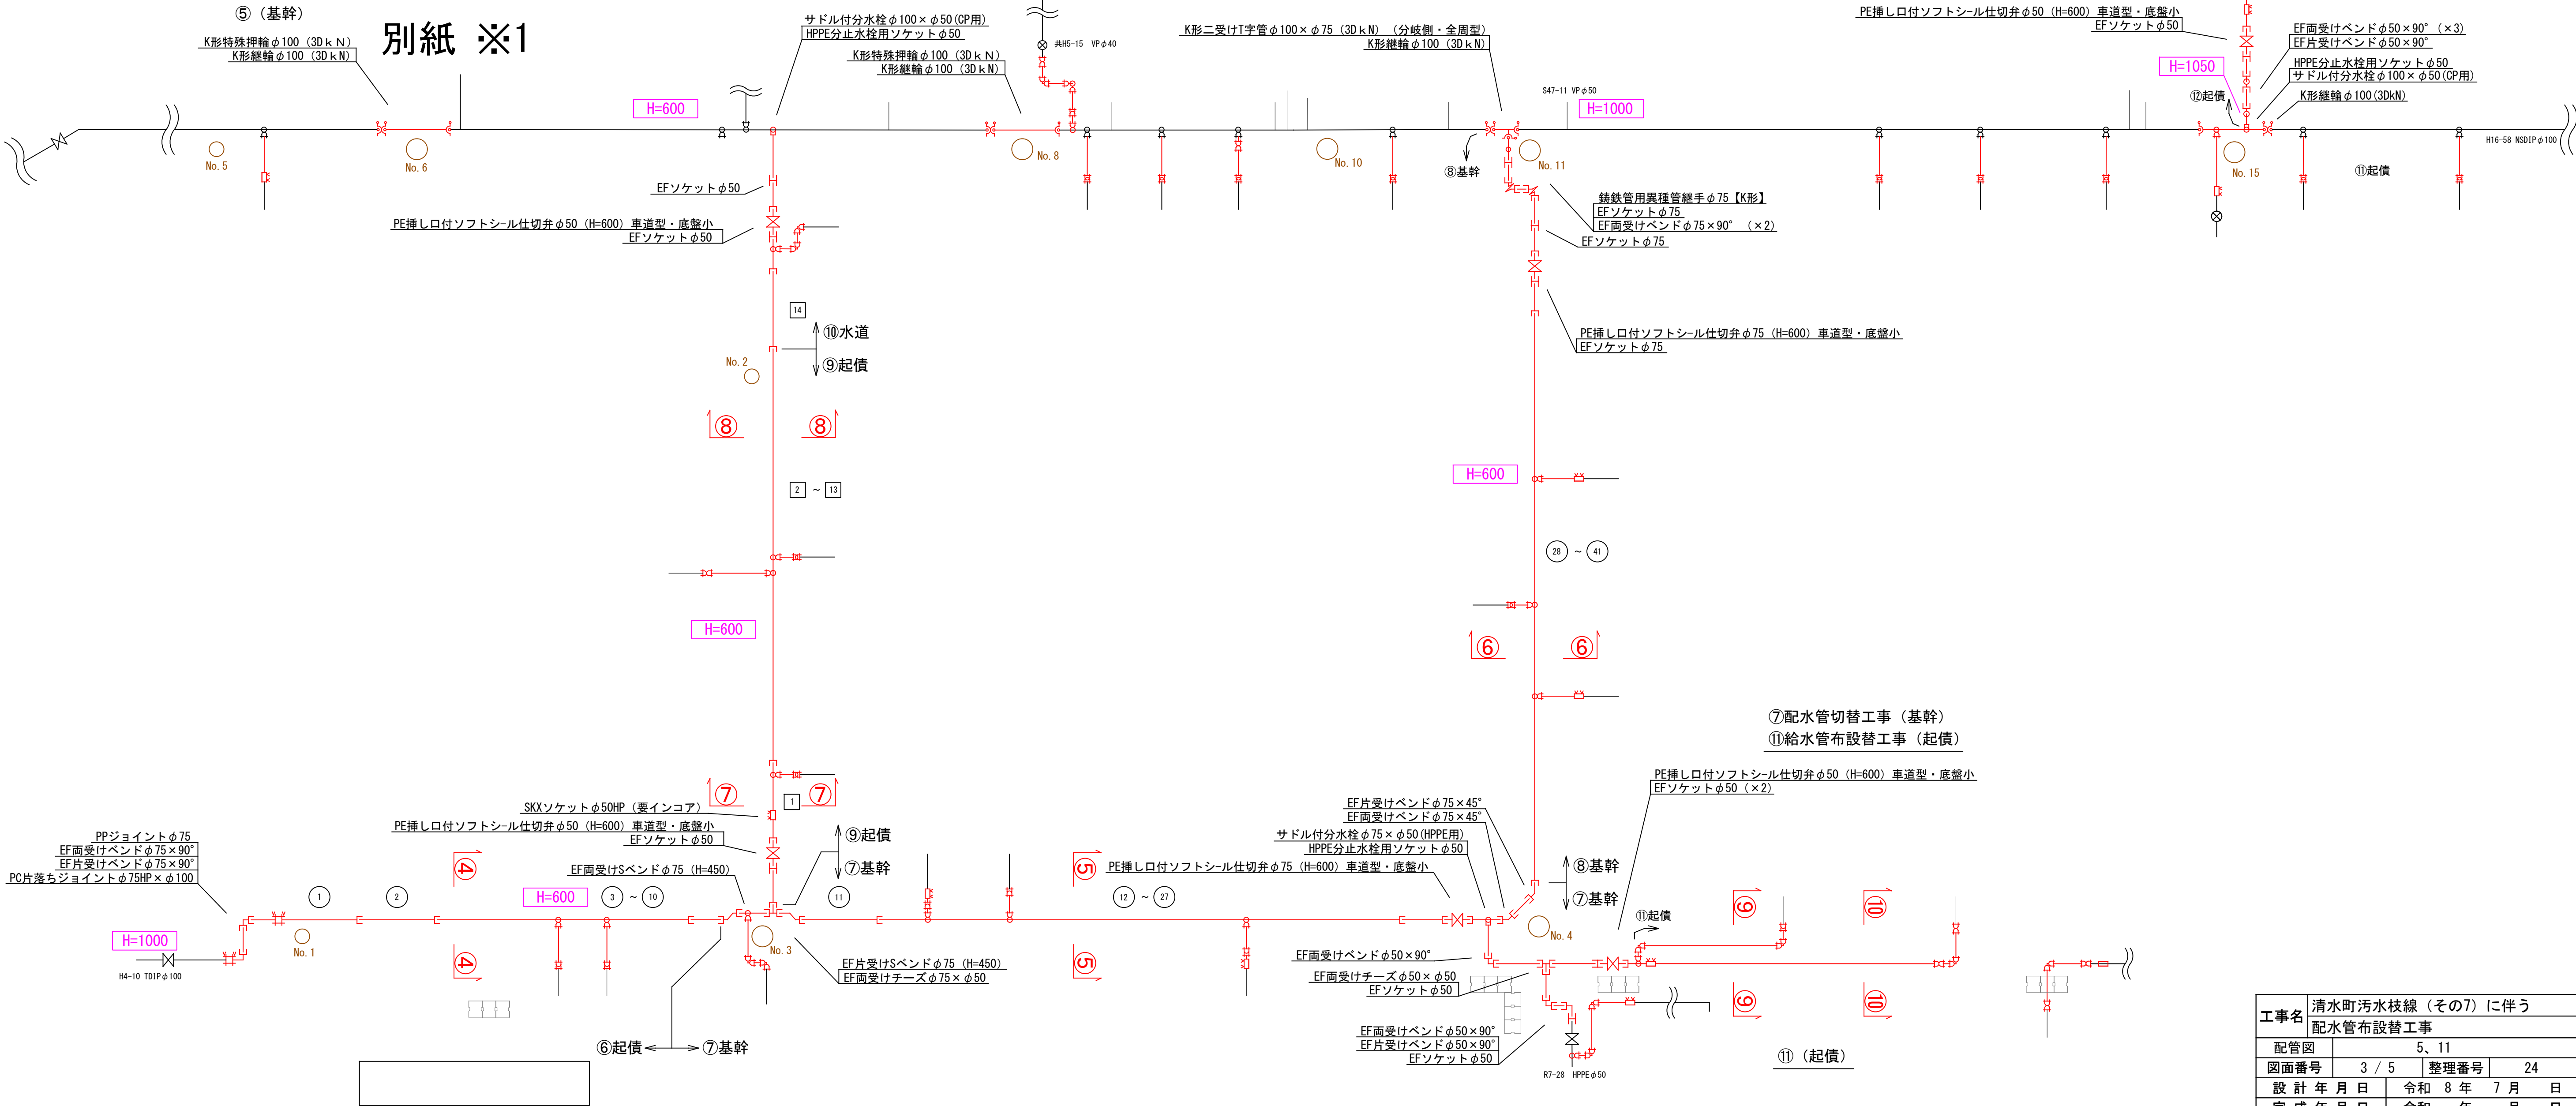

工事名	清水町污水枝線 (その7) に伴う 配水管布設替工事		
図面番号	3 / 5	整理番号	24
設計年月日	令和 8 年 7 月 日	完成年月日	令和 年 月 日
米子市上下水道局 水道設計監理課			

②③仮設工事（起債・基幹）

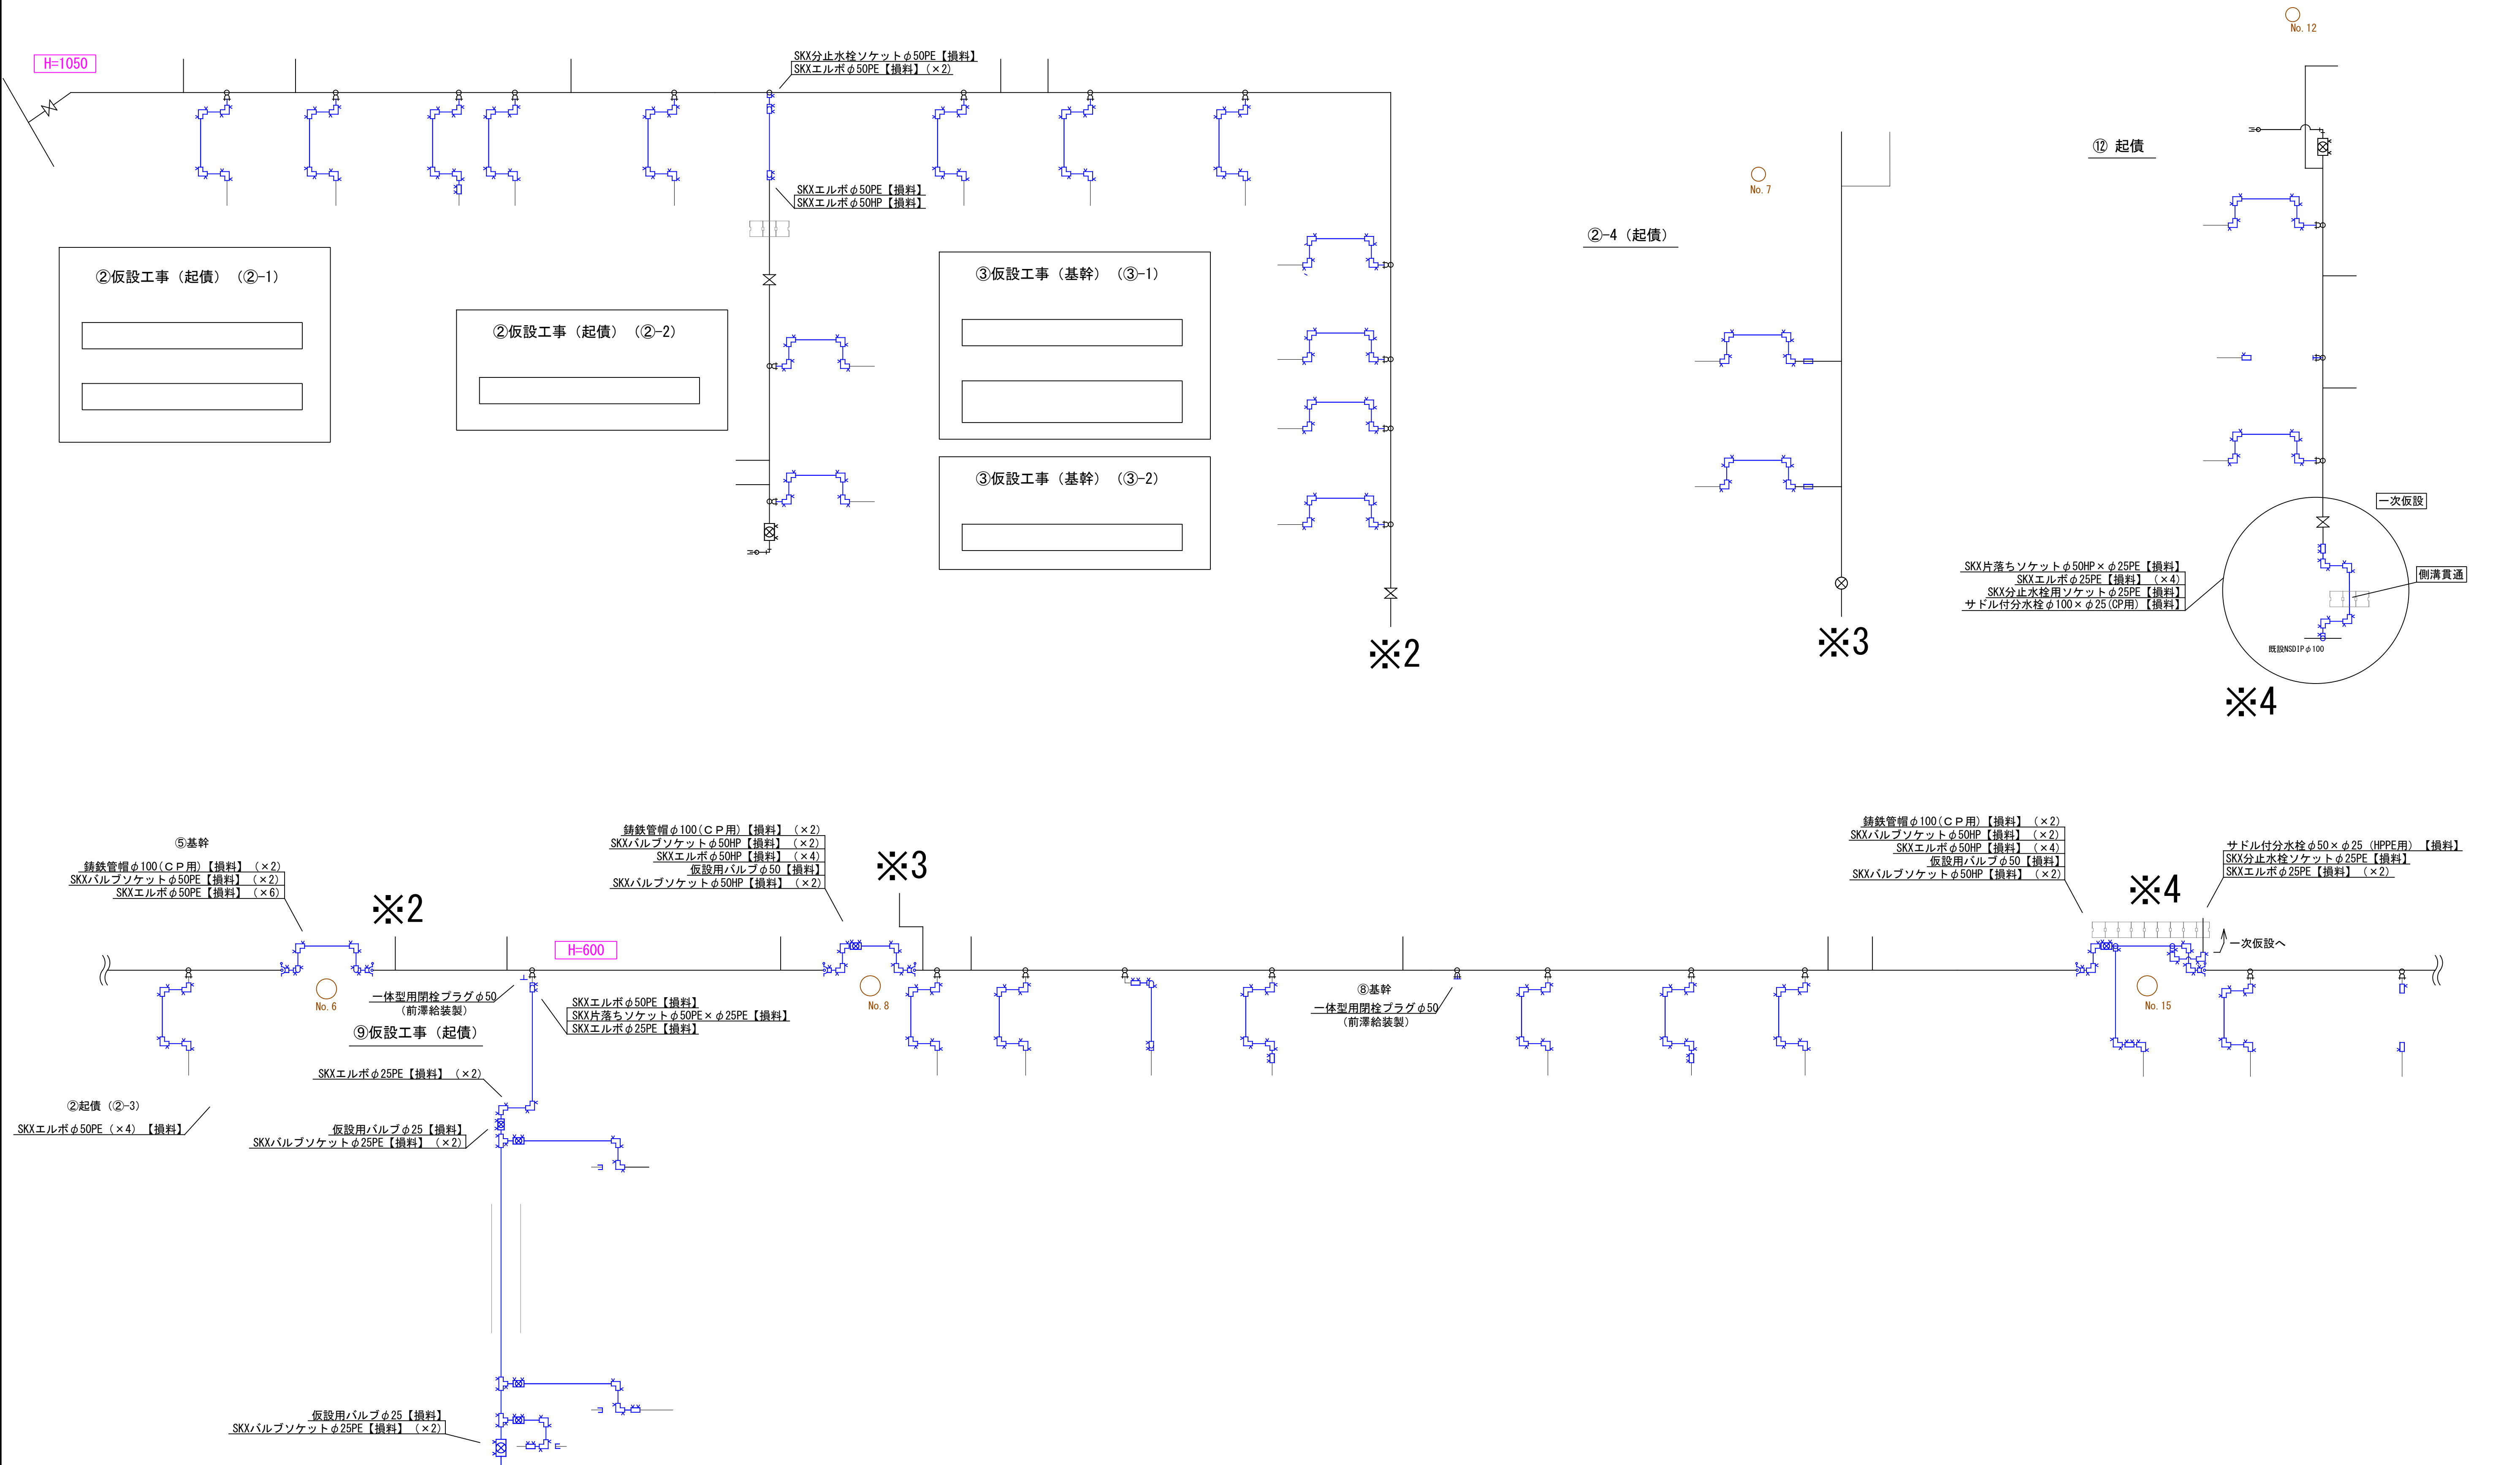

工事名	清水町汚水枝線（その7）に伴う		
	配水管布設替工事		
配管図	5、11		
図面番号	4 / 5	整理番号	24
設計 年 月 日	令和 8 年 7 月 日		
完成 年 月 日	令和 年 月 日		
米子市上下水道局 水道設計監理課			

