




平面図 S=1:500

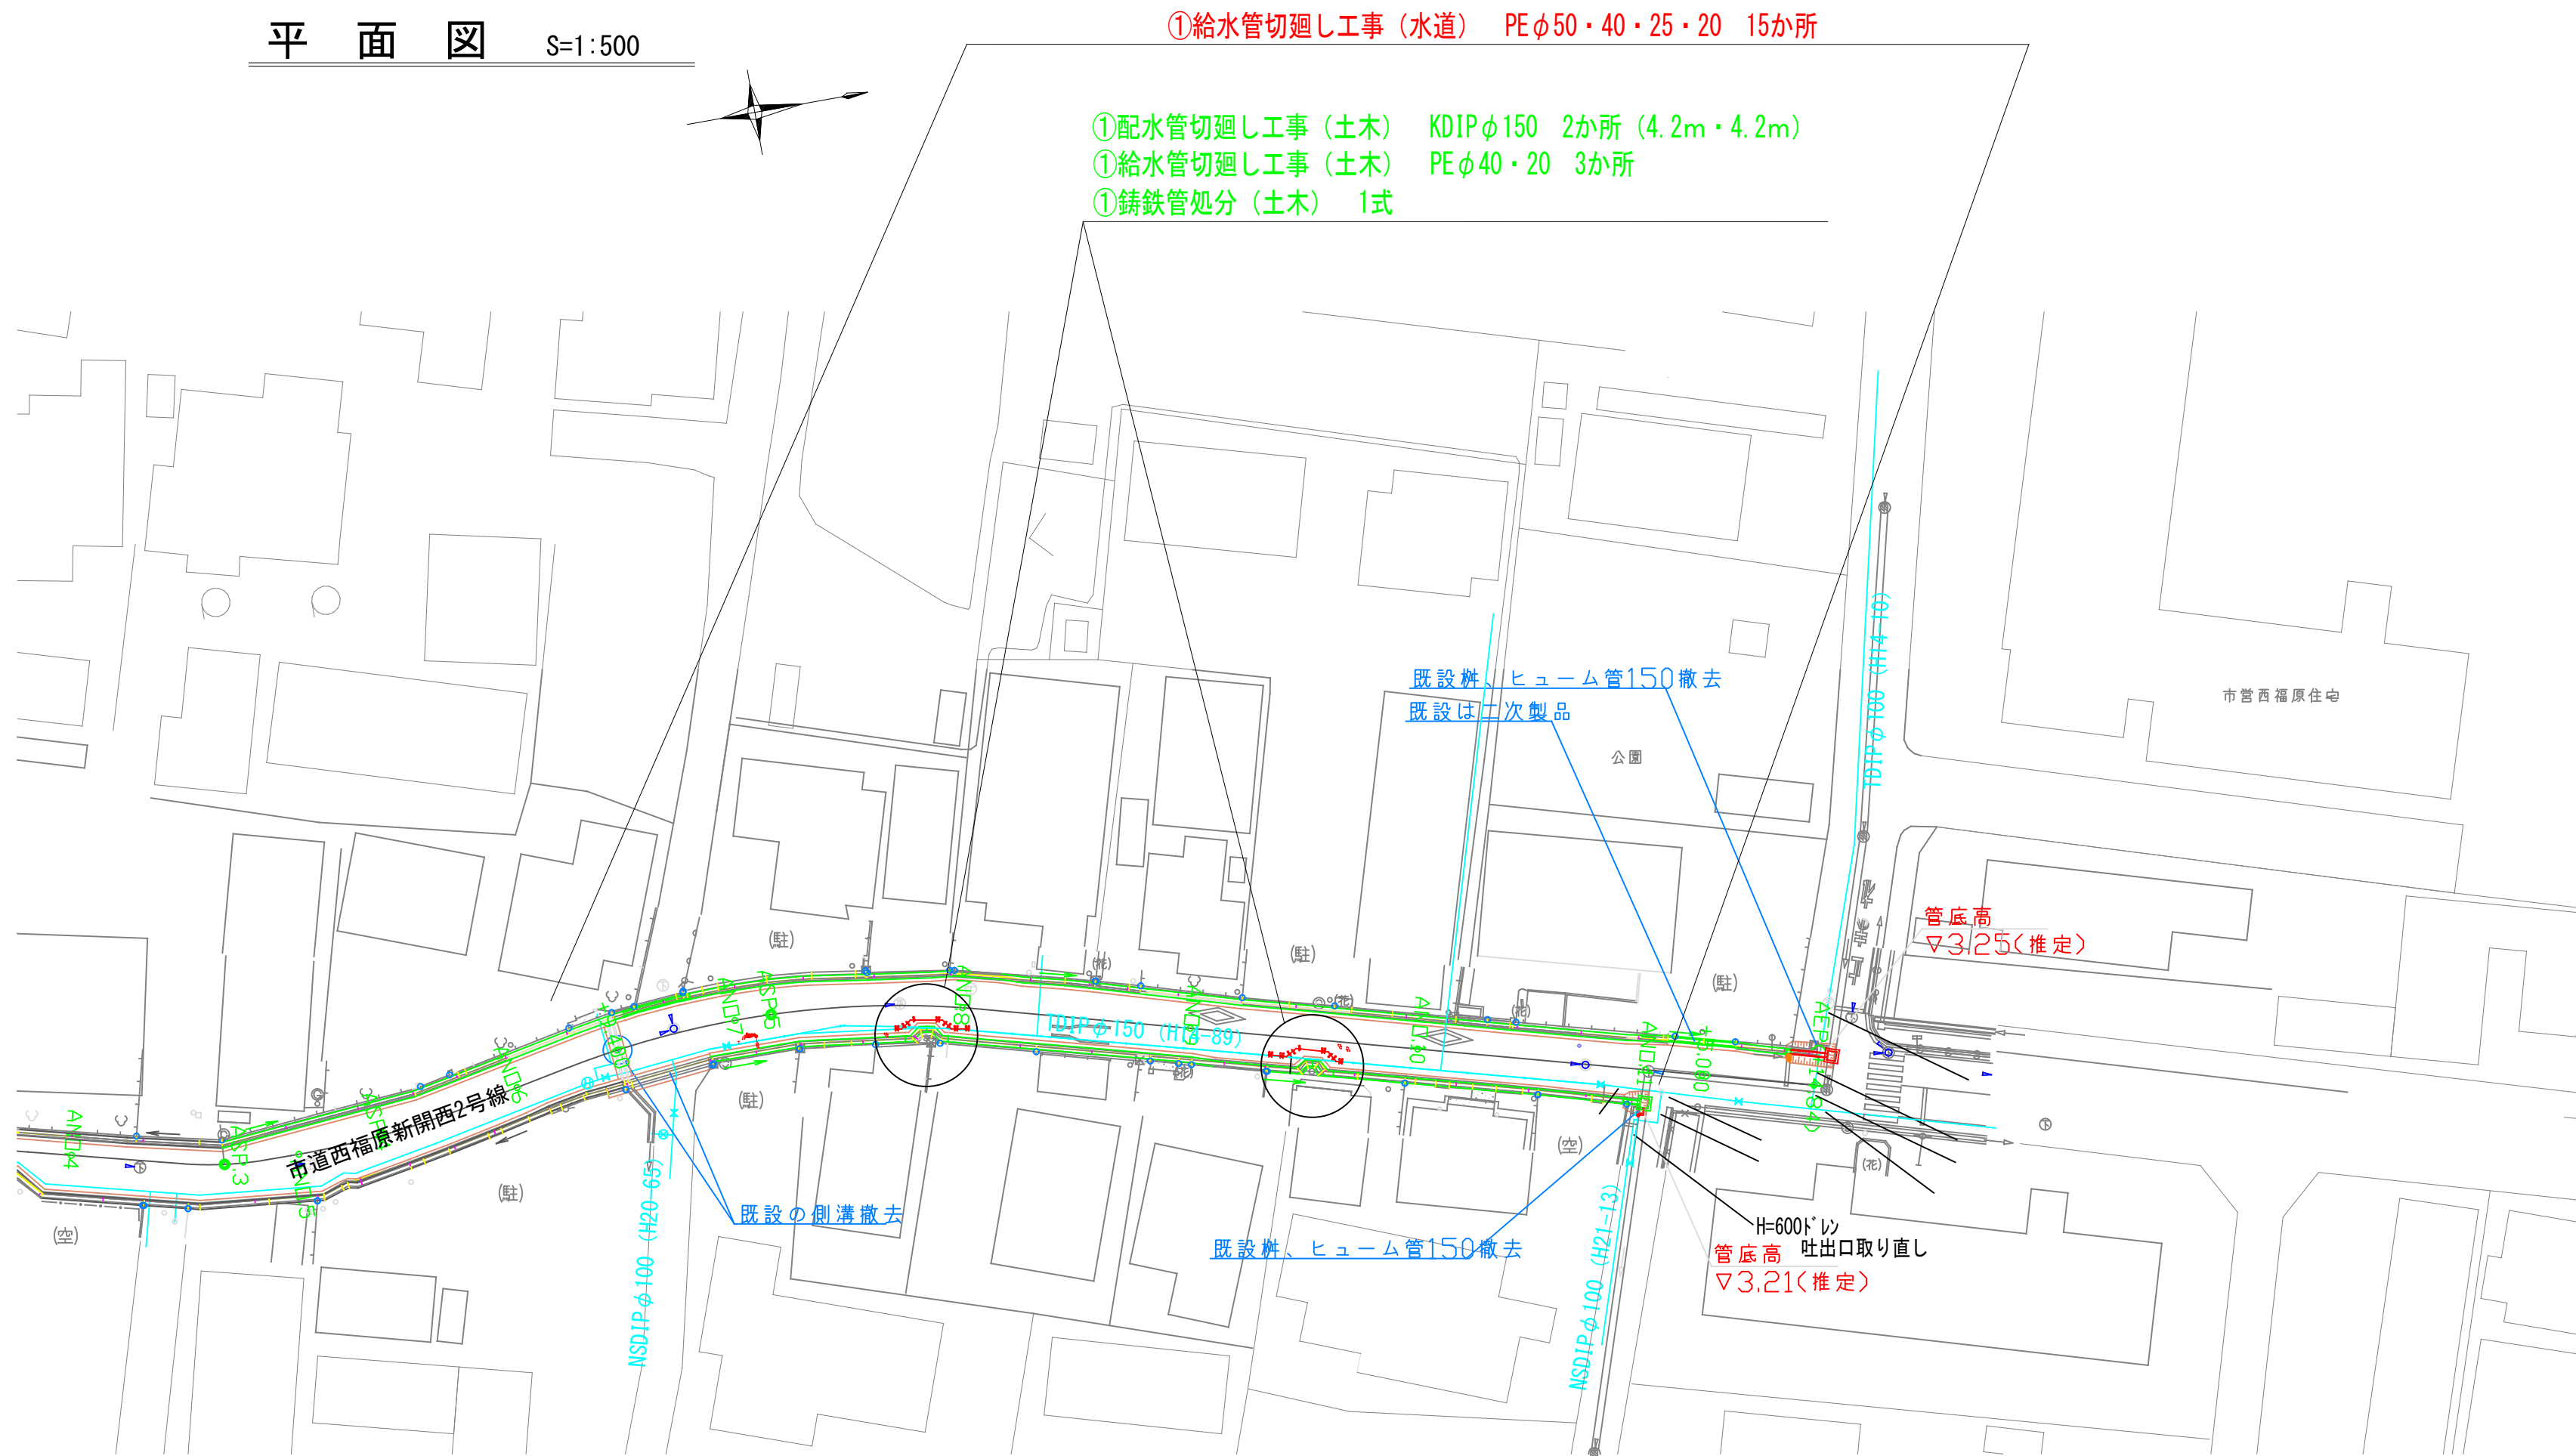

断面図 S=1:100

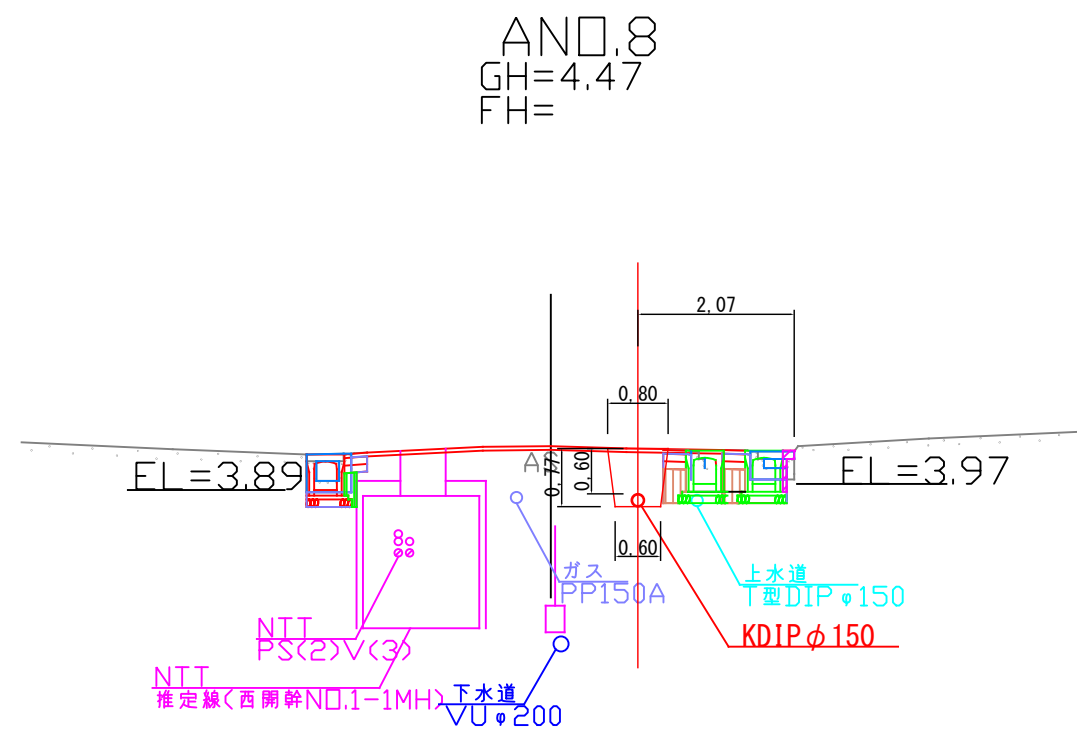


詳細図 S=1:100

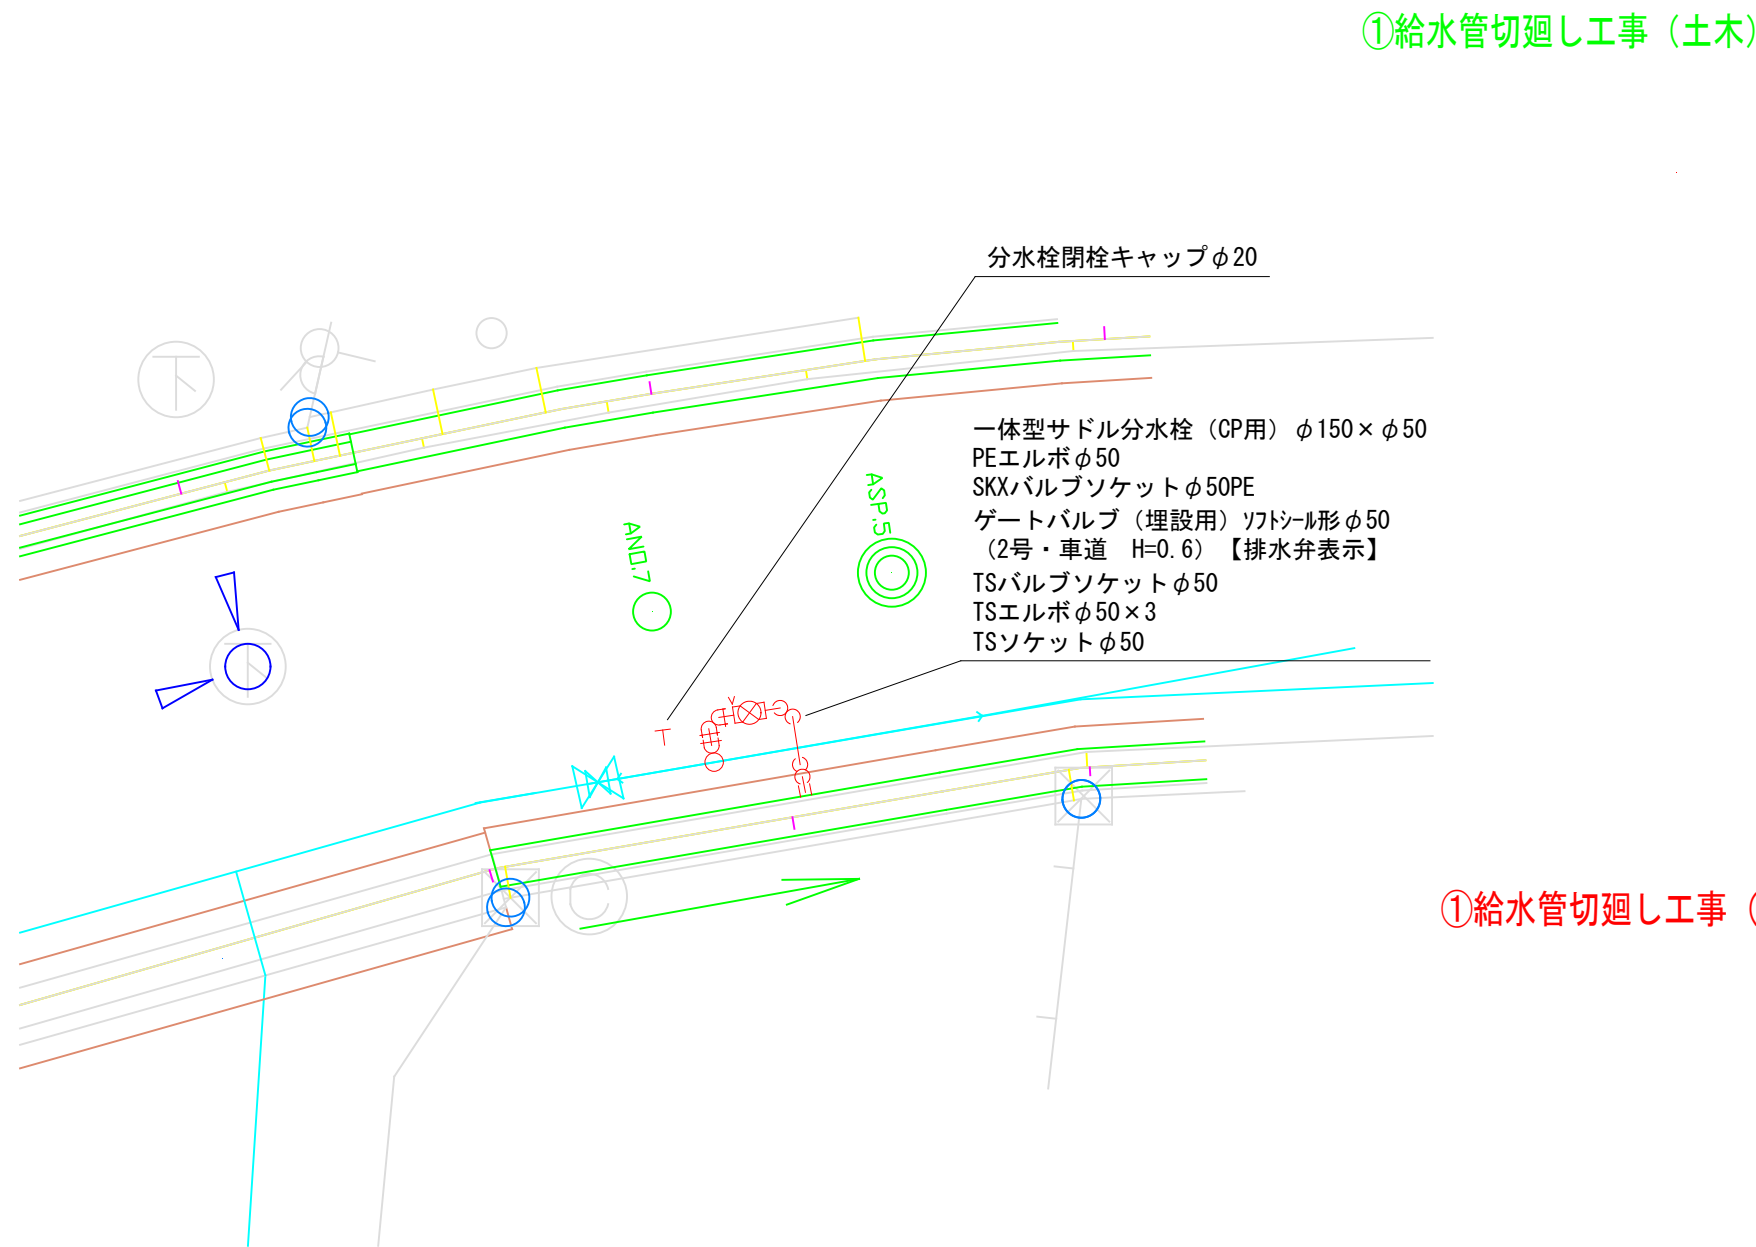

位置図 S=1:10000

①給水管切廻し工事 (水道) PEφ50・40・25・20 15か所

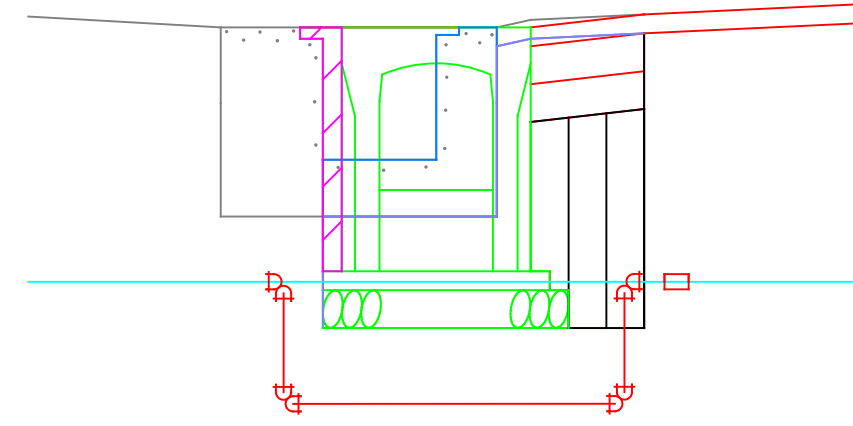

φ50PE
SKソケット φ50PE
PEエルボ φ50PE×4

φ40
SKソケット φ40
PEエルボ φ40PE×2
PE片落ちエルボ φ40PE×φ40V×2

φ40 (分水止め施工)
PE分止水栓用ソケット φ40
PEエルボ φ40PE×3
PE片落ちエルボ φ40PE×φ40V

φ25
SKソケット φ25
PEエルボ φ25PE×2
PE片落ちエルボ φ25PE×φ25V×2

φ20
SKソケット φ20
PEエルボ φ20PE×2
PE片落ちエルボ φ20PE×φ20V×2


φ20
SKソケット φ20PE
PEエルボ φ20PE×3
PE片落ちエルボ φ20PE×φ20V

φ13
SKソケット φ20
PE片落ちエルボ φ20PE×φ20V
PEエルボ φ20PE×2
PE片落ちエルボ φ20PE×φ13V

φ13
SKソケット φ13
PEエルボ φ20PE×2
PE片落ちエルボ φ20PE×φ13V×2


舗装復旧構成図 S=1:10

※本復旧は米子市下水道部施工

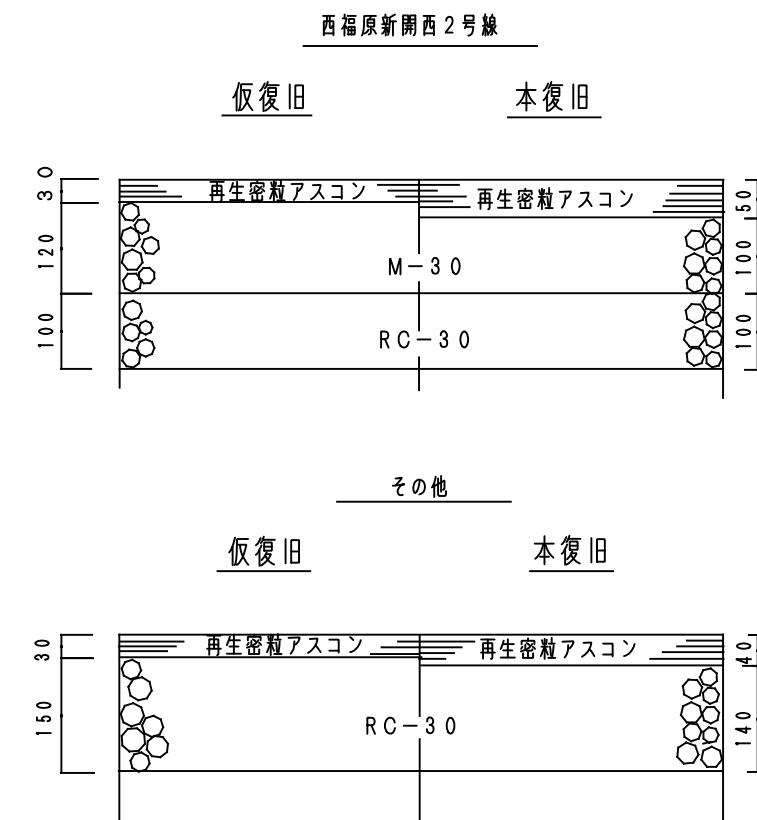


①給水管切廻し工事 (水道)

①給水管切廻し工事 (土木)

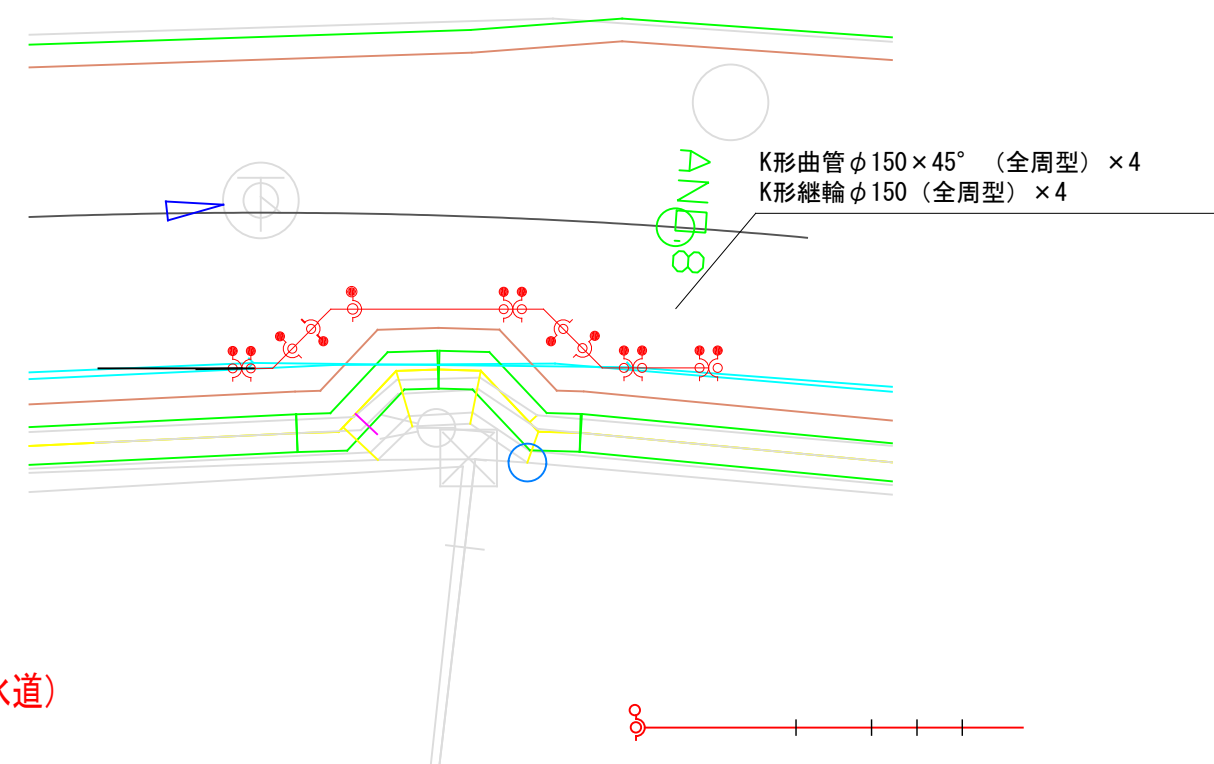

①給水管切廻し工事 (水道)

①給水管切廻し工事 (水道)

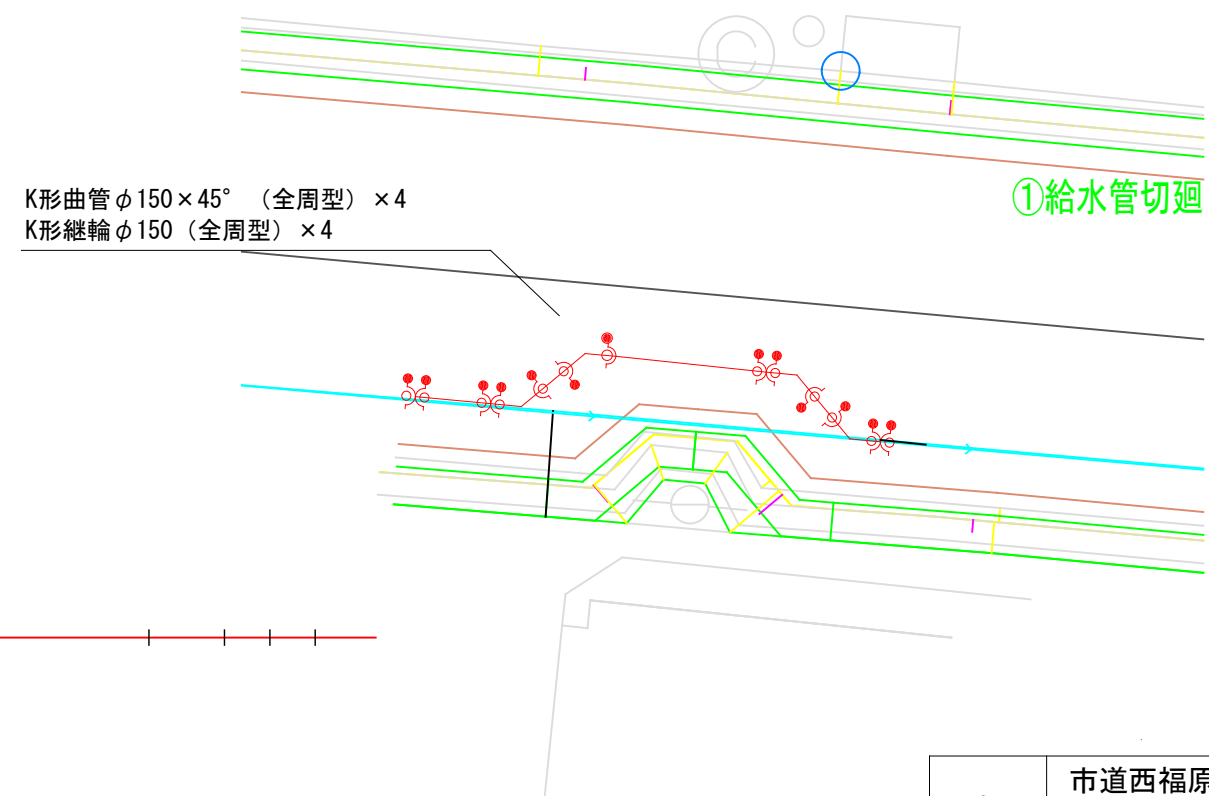

①給水管切廻し工事 (土木)

工事名	市道西福原新開西2号線排水路改修に伴う配水管切廻し工事		
配管図P	74		
図面番号	1/1	整理番号	25
設計年月日	令和8年6月	日	
完成年月日	令和	年	月日
米子市上下水道局水道設計監理課			