



舗装復旧構成図 S=1:10


一般市道

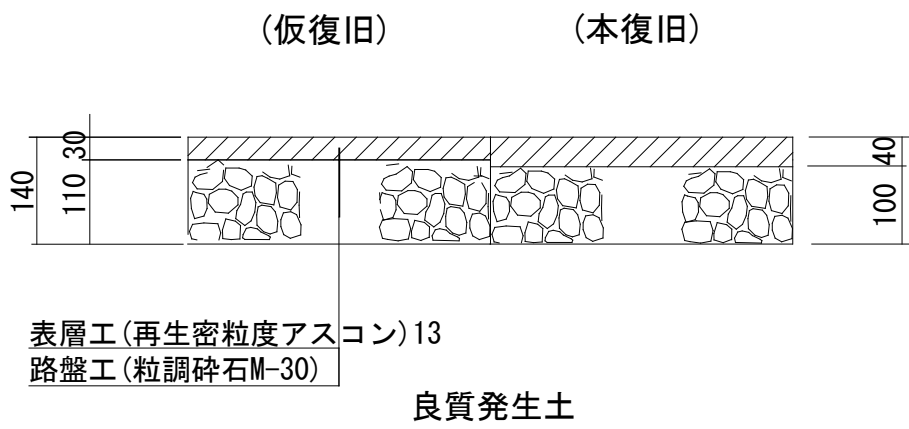


外江2号連絡線

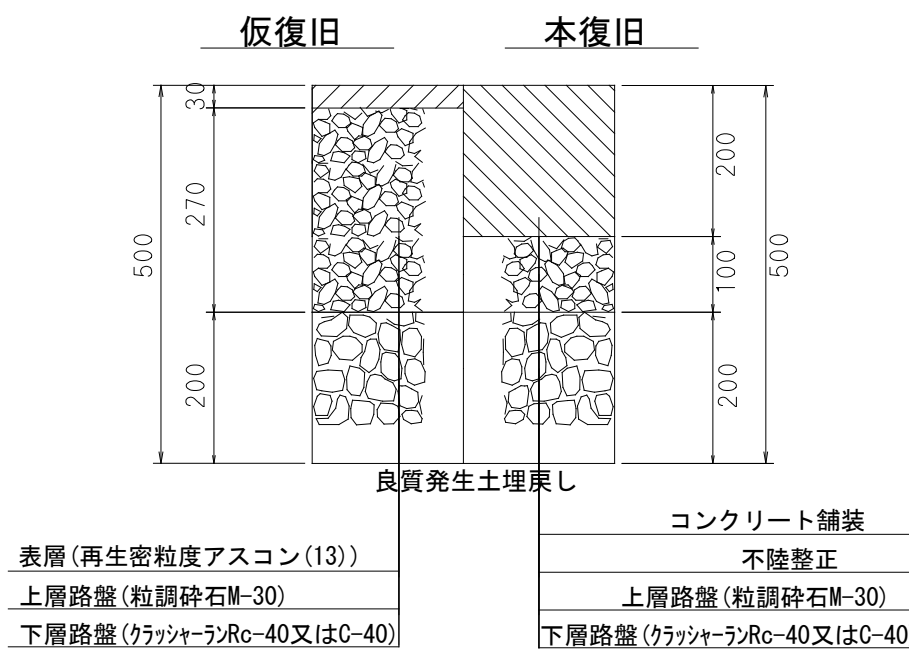


4-1断面

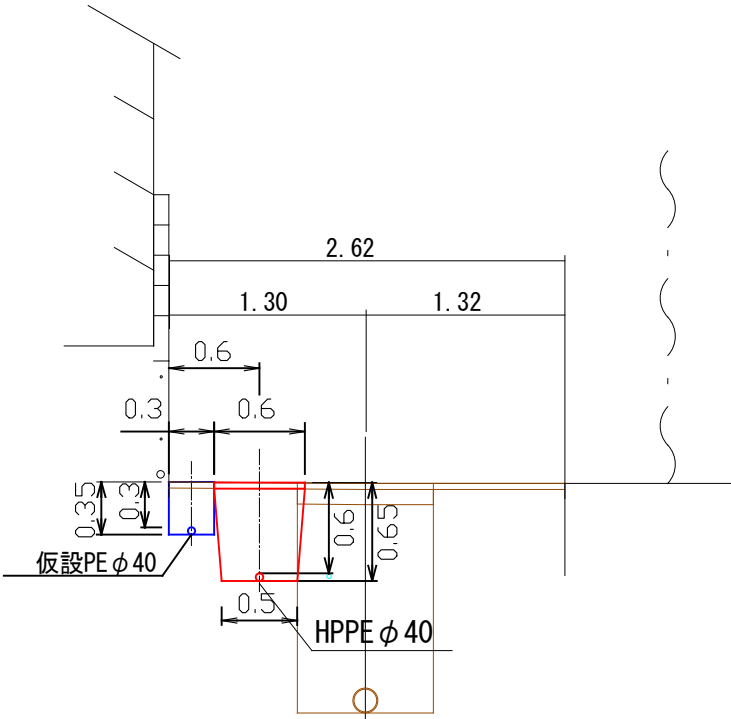


3-1断面

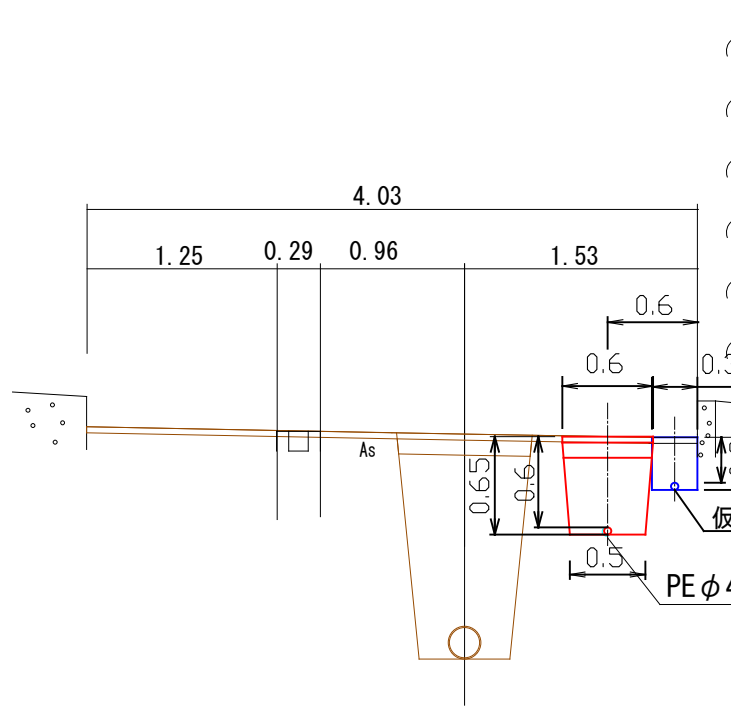


3-2断面

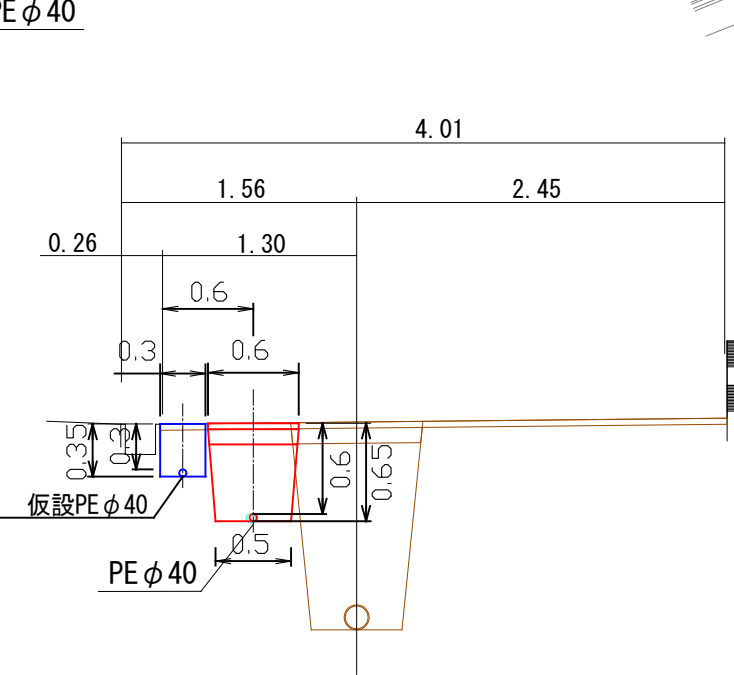


1-2断面

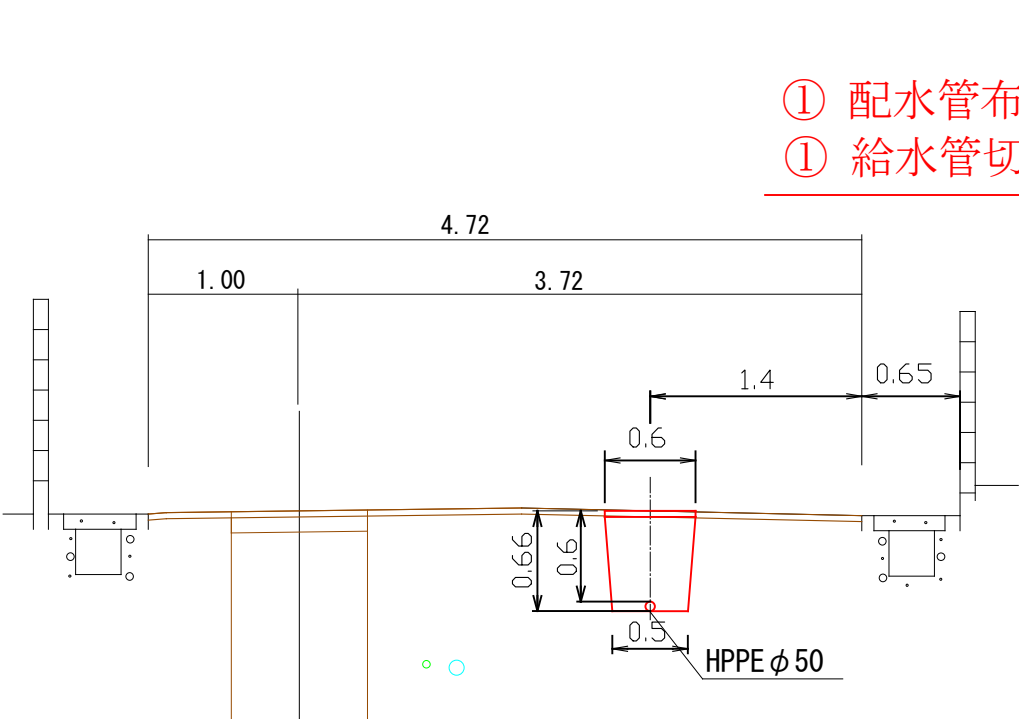

1-1断面

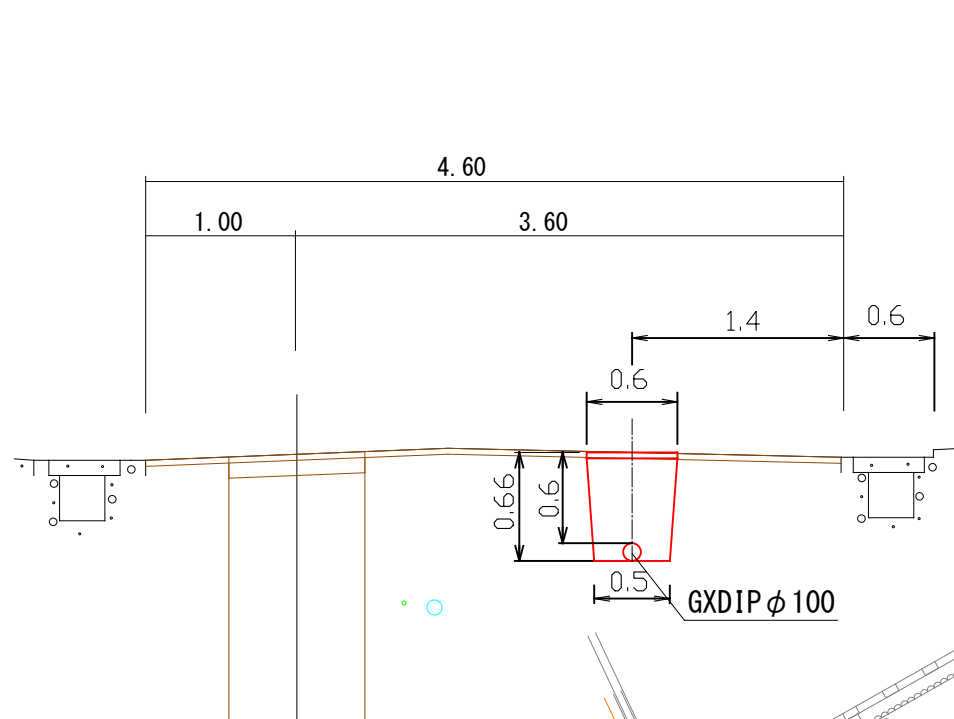

平面図 S=1:500

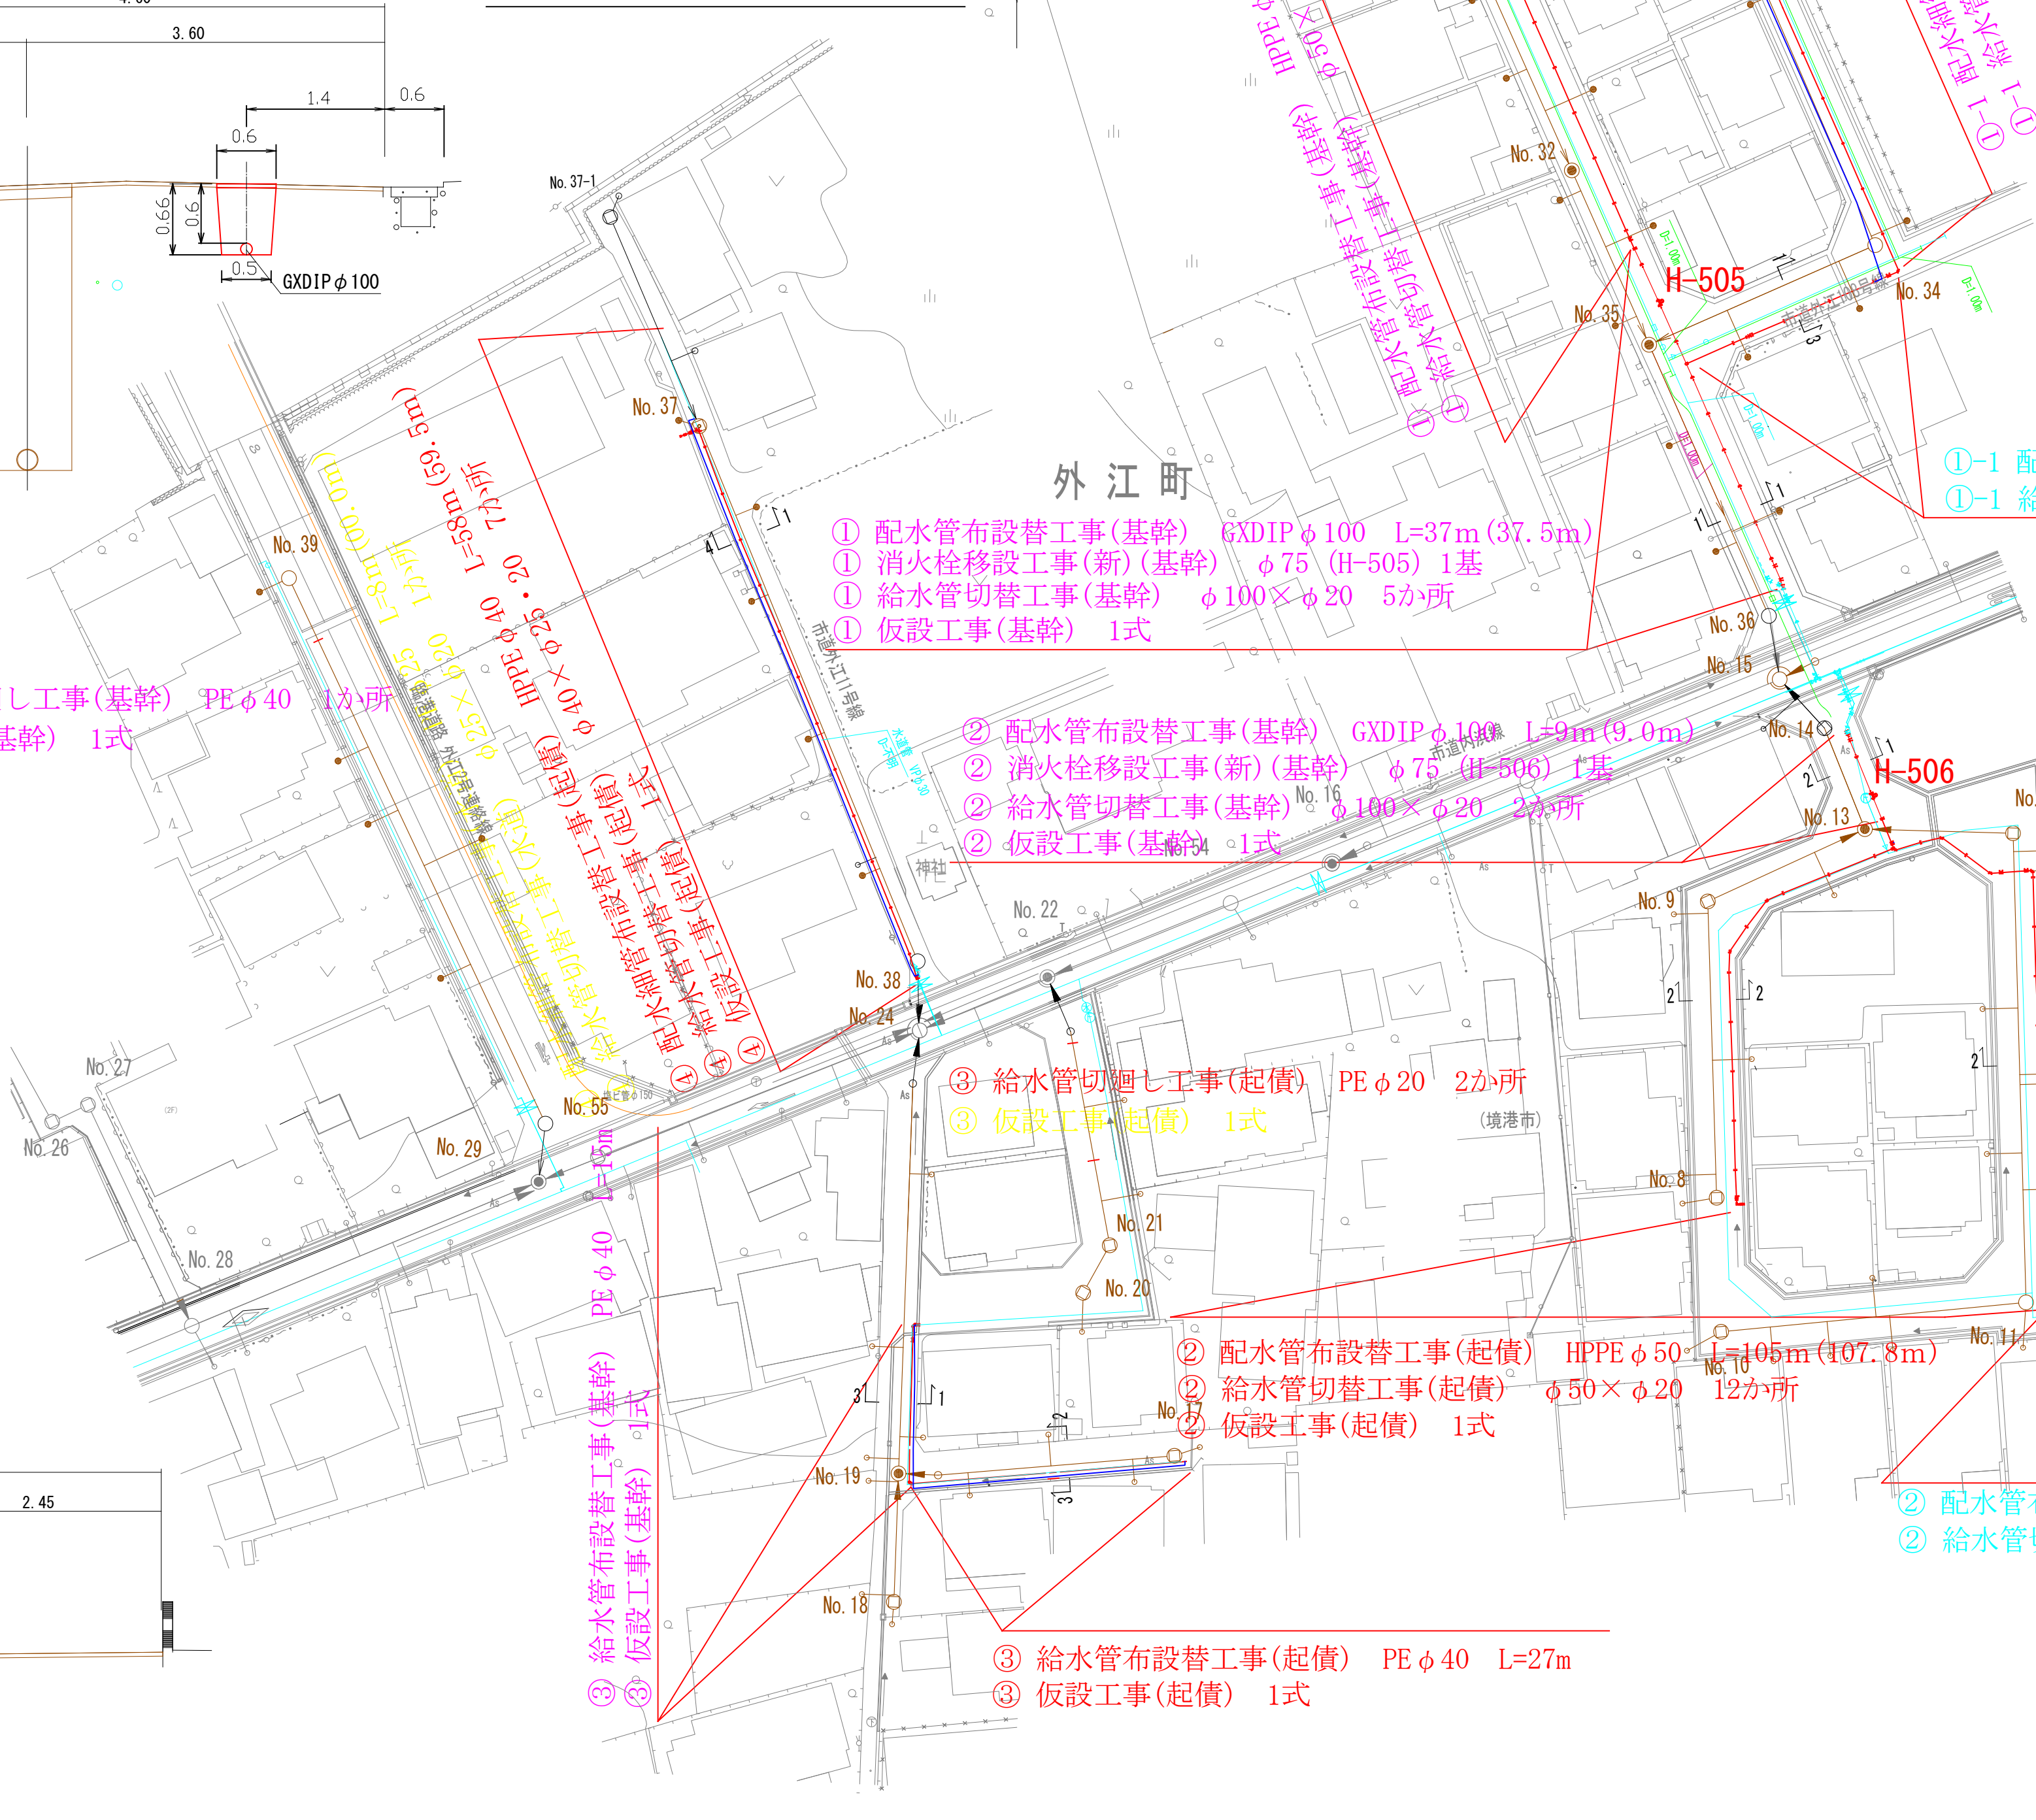


位置図 S=1:10,000


工事場所



1-4断面

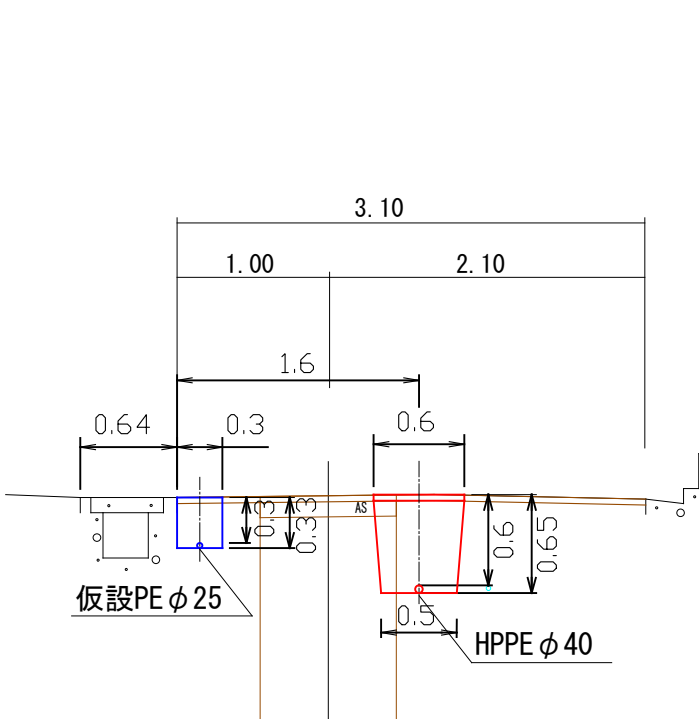

1-3断面

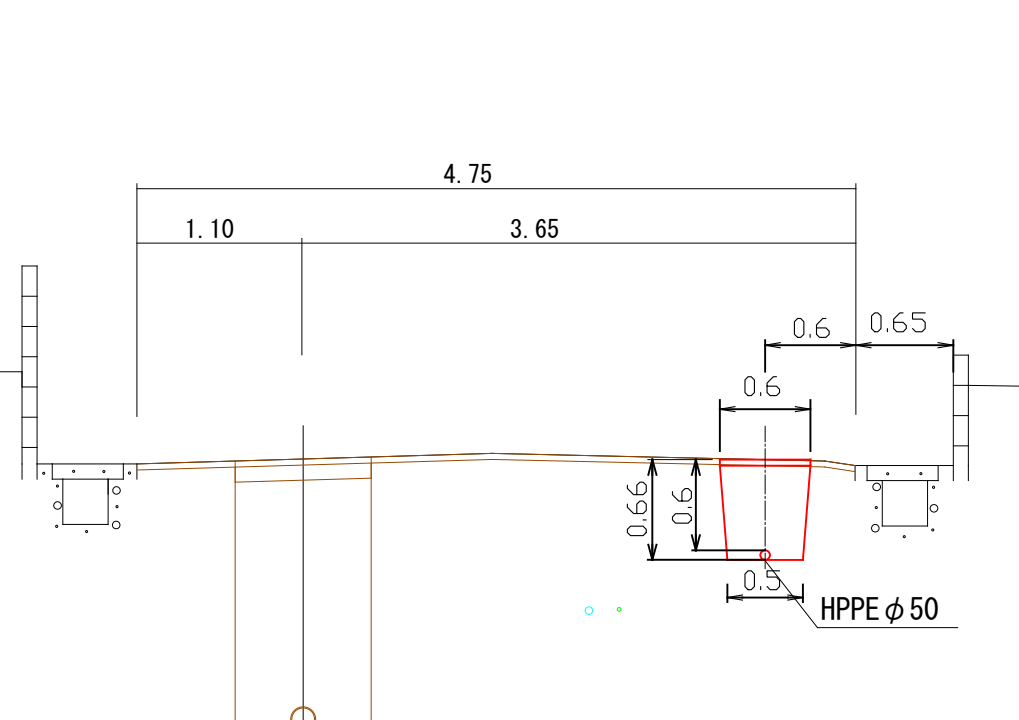

外江町

- ① 配水管布設替工事(基幹) GXDIPφ100 L=37m (37.5m)
- ① 消火栓移設工事(新)(基幹) φ75 (H-505) 1基
- ① 給水管切替工事(基幹) φ100×φ20 5か所
- ① 仮設工事(基幹) 1式

- ② 配水管布設替工事(基幹) GXDIPφ100 L=9m (9.0m)
- ② 消火栓移設工事(新)(基幹) φ75 (H-506) 1基
- ② 給水管切替工事(基幹) φ100×φ20 2か所
- ② 仮設工事(基幹) 1式

- ③ 給水管切替工事(起債) PEφ20 2か所
- ③ 仮設工事(起債) 1式

- ② 配水管布設替工事(起債) HPPEφ50 L=105m (107.8m)
- ② 給水管切替工事(起債) φ50×φ20 12か所
- ② 仮設工事(起債) 1式


- ③ 給水管布設替工事(起債) PEφ40 L=27m
- ③ 仮設工事(起債) 1式

- ①-1 配水管布設替工事(水道) HPPEφ50 L=20m (22.2m)
- ①-1 給水管切替工事(水道) φ50×φ20 1か所


- ② 配水管布設替工事(水道) PEφ25 L=25m (27.0m)
- ② 給水管切替工事(水道) φ25×φ20 1か所

- ② 配水管布設替工事(水道) HPPEφ50 L=15m (17.0m)
- ② 給水管切替工事(水道) φ50×φ20 2か所


工事名	外江町汚水枝線(その43)に伴う		
配管図	配水管布設替工事		
図面番号	005・011	整理番号	29
設計年月日	1/3	令和8年6月	日
完成年月日	令和8年6月	日	
米子市上下水道局 水道設計監理課			

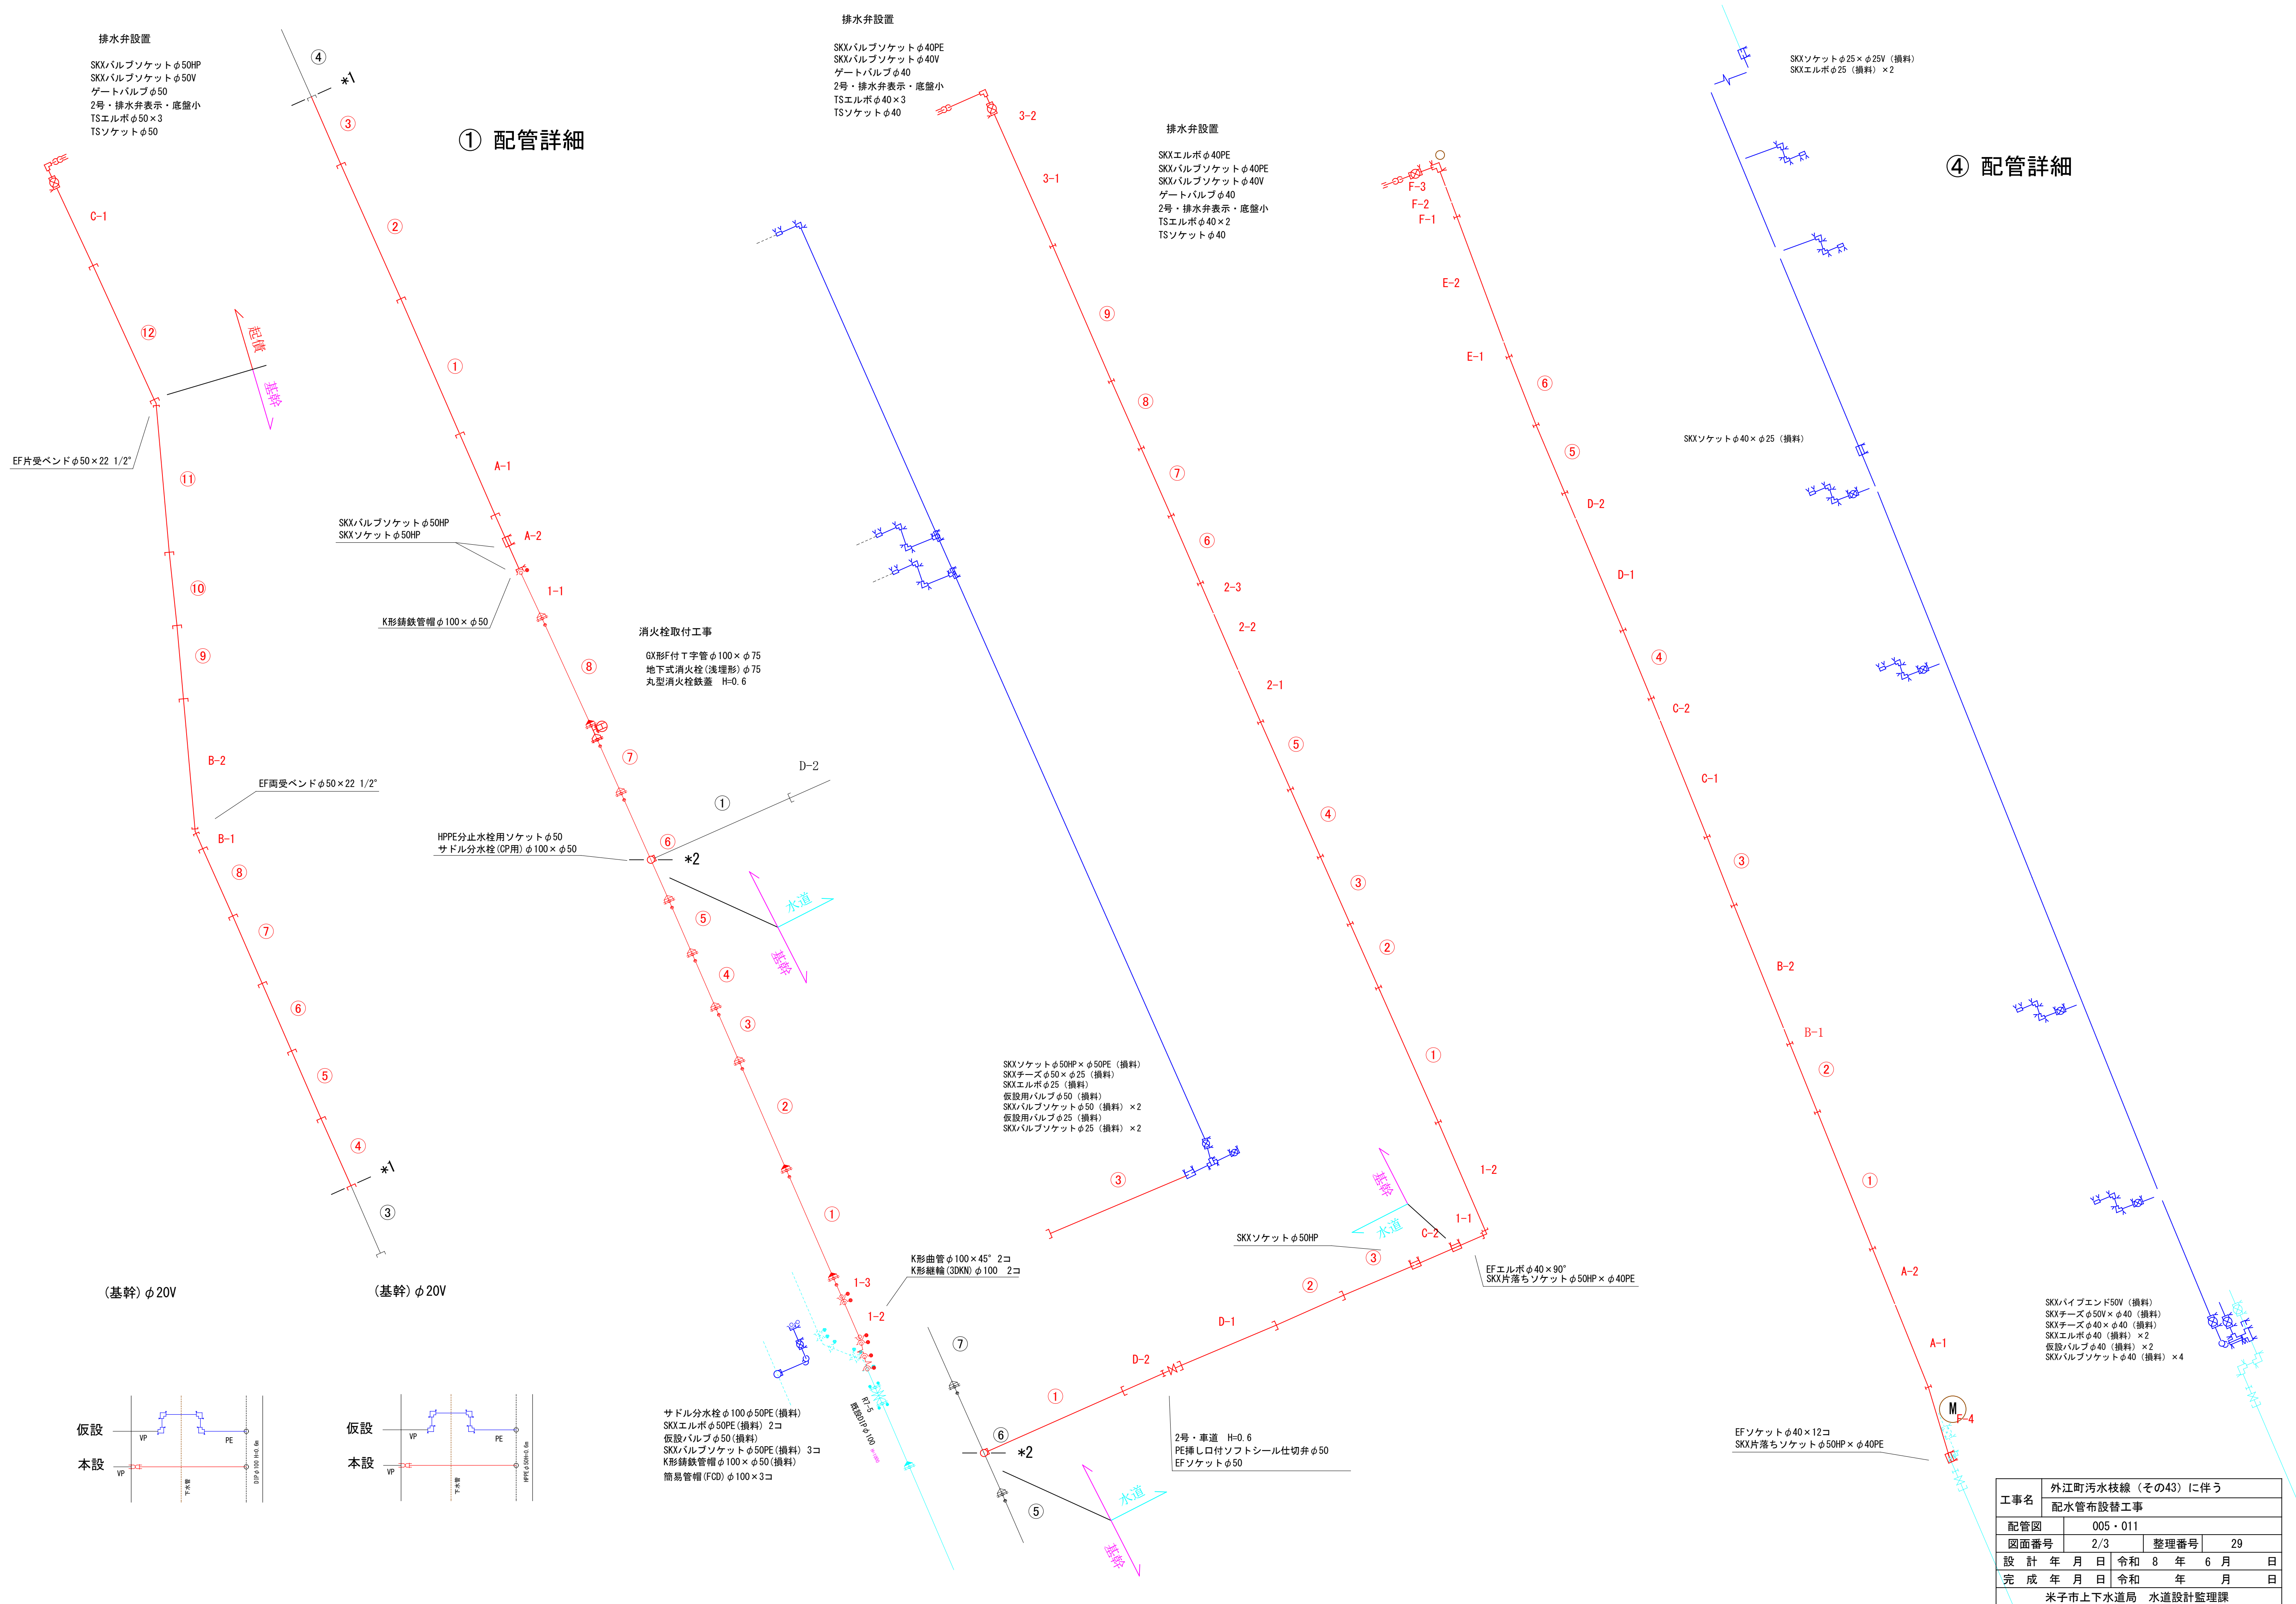

(基幹) φ20V

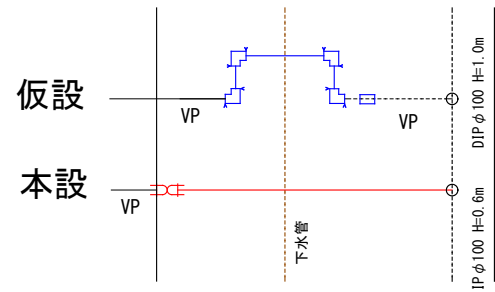


(起債) φ20V

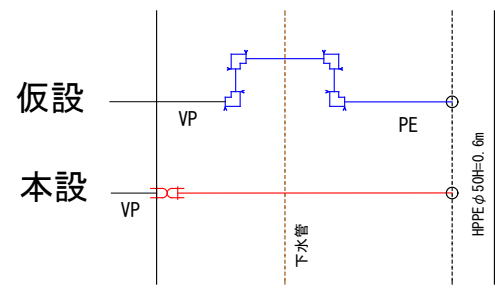

② 配管詳細

2-1 断面

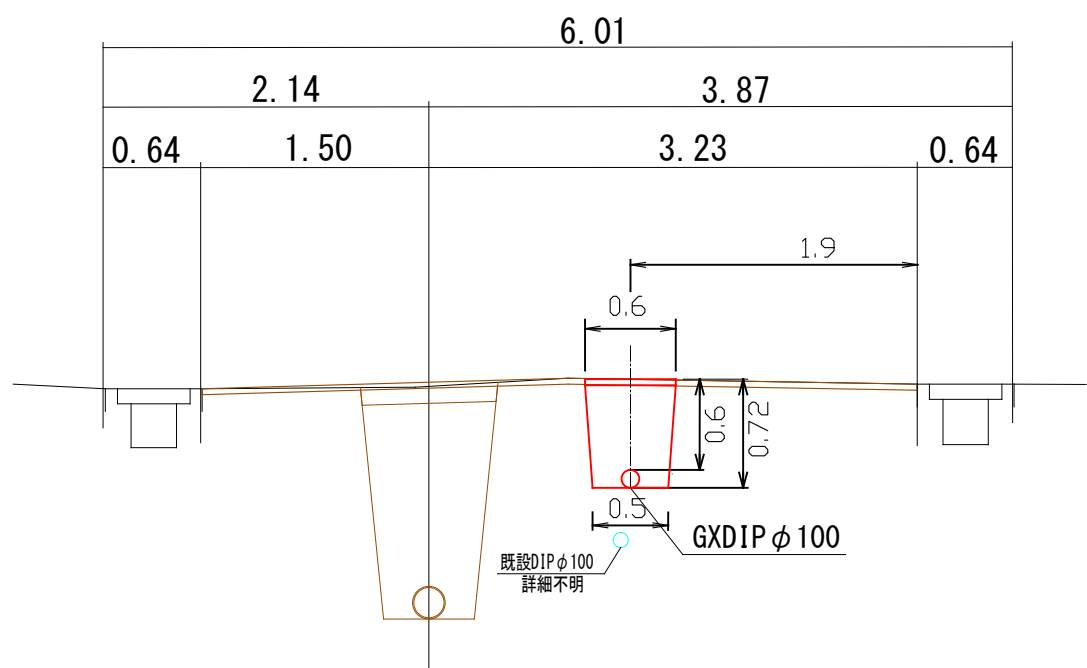


③ 配管詳細

PE片落ちソケットφ50×40
PEエルボφ40
PEソケットφ40


SKソケットφ50V (損料)
SKXソケットφ50PE×φ50V (損料)
SKXエルボφ50 (損料) ×2
SKXチーズφ50×φ50 (損料)
仮設用バルブφ50 (損料) ×2
SKXバルブソケットφ50 (損料) ×4
SKX片落ちソケットφ50PE×φ40PE (損料)

(起債) φ20V


64184

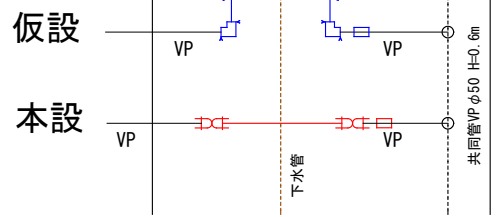


2-2 断面

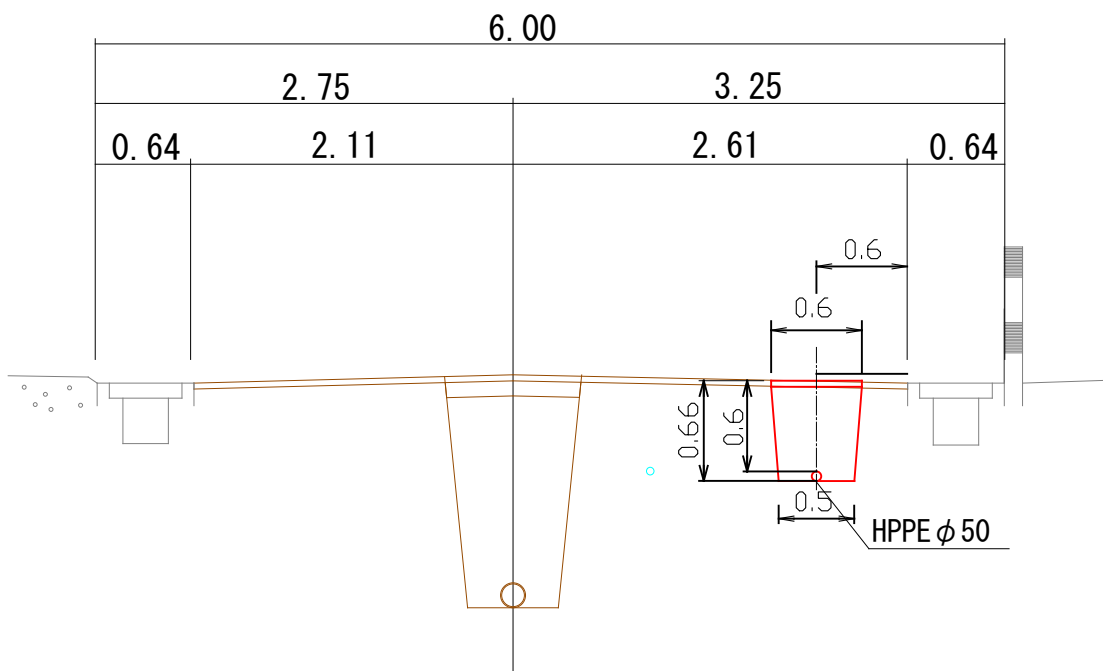

2-3 断面

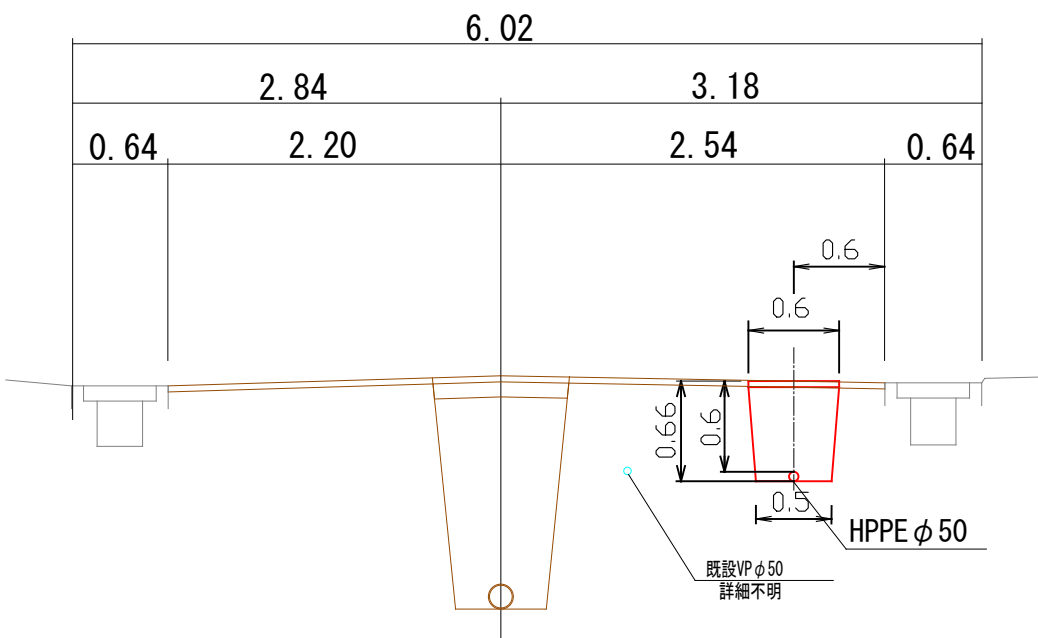


2-5 断面

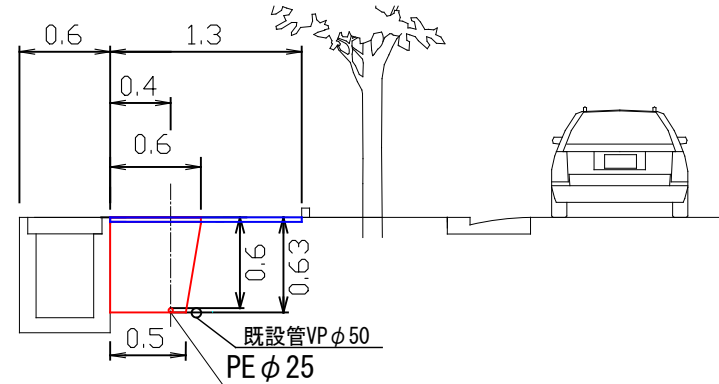


⑤ 配管詳細

(基幹) φ40PE

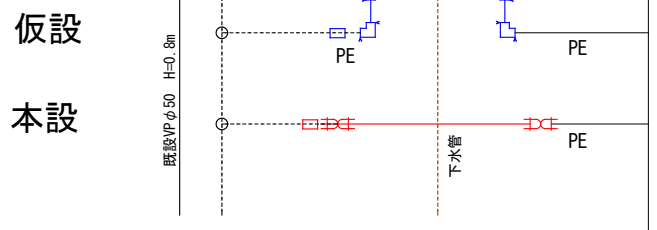

2-4 断面

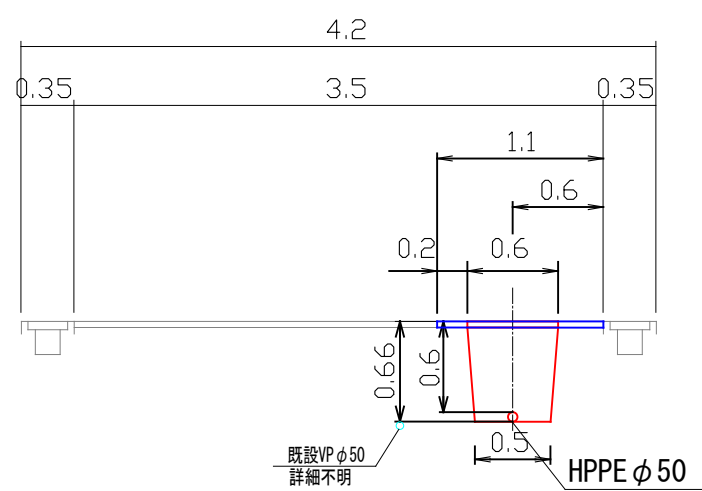

工事名	外江町汚水枝線 (その43) に伴う		
配管図	005・011		
図面番号	3/3	整理番号	29
設計年月日	令和8年6月	日	
完成年月日	令和8年	月	日
米子市上下水道局 水道設計監理課			