

位　置　図　S=1:10000

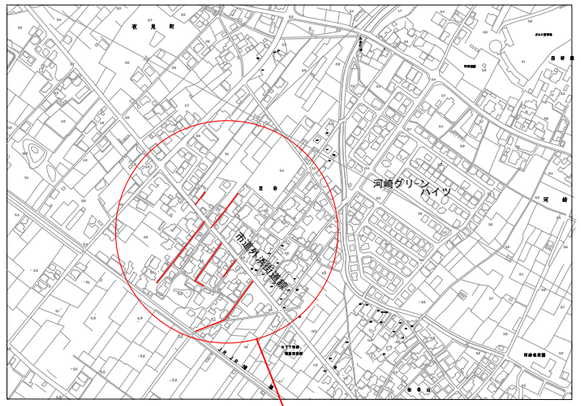


舗装復旧構成図　S=1:10

（仮復旧）　　（本復旧）

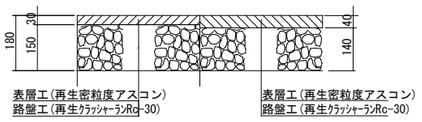


良　質　発　生　土

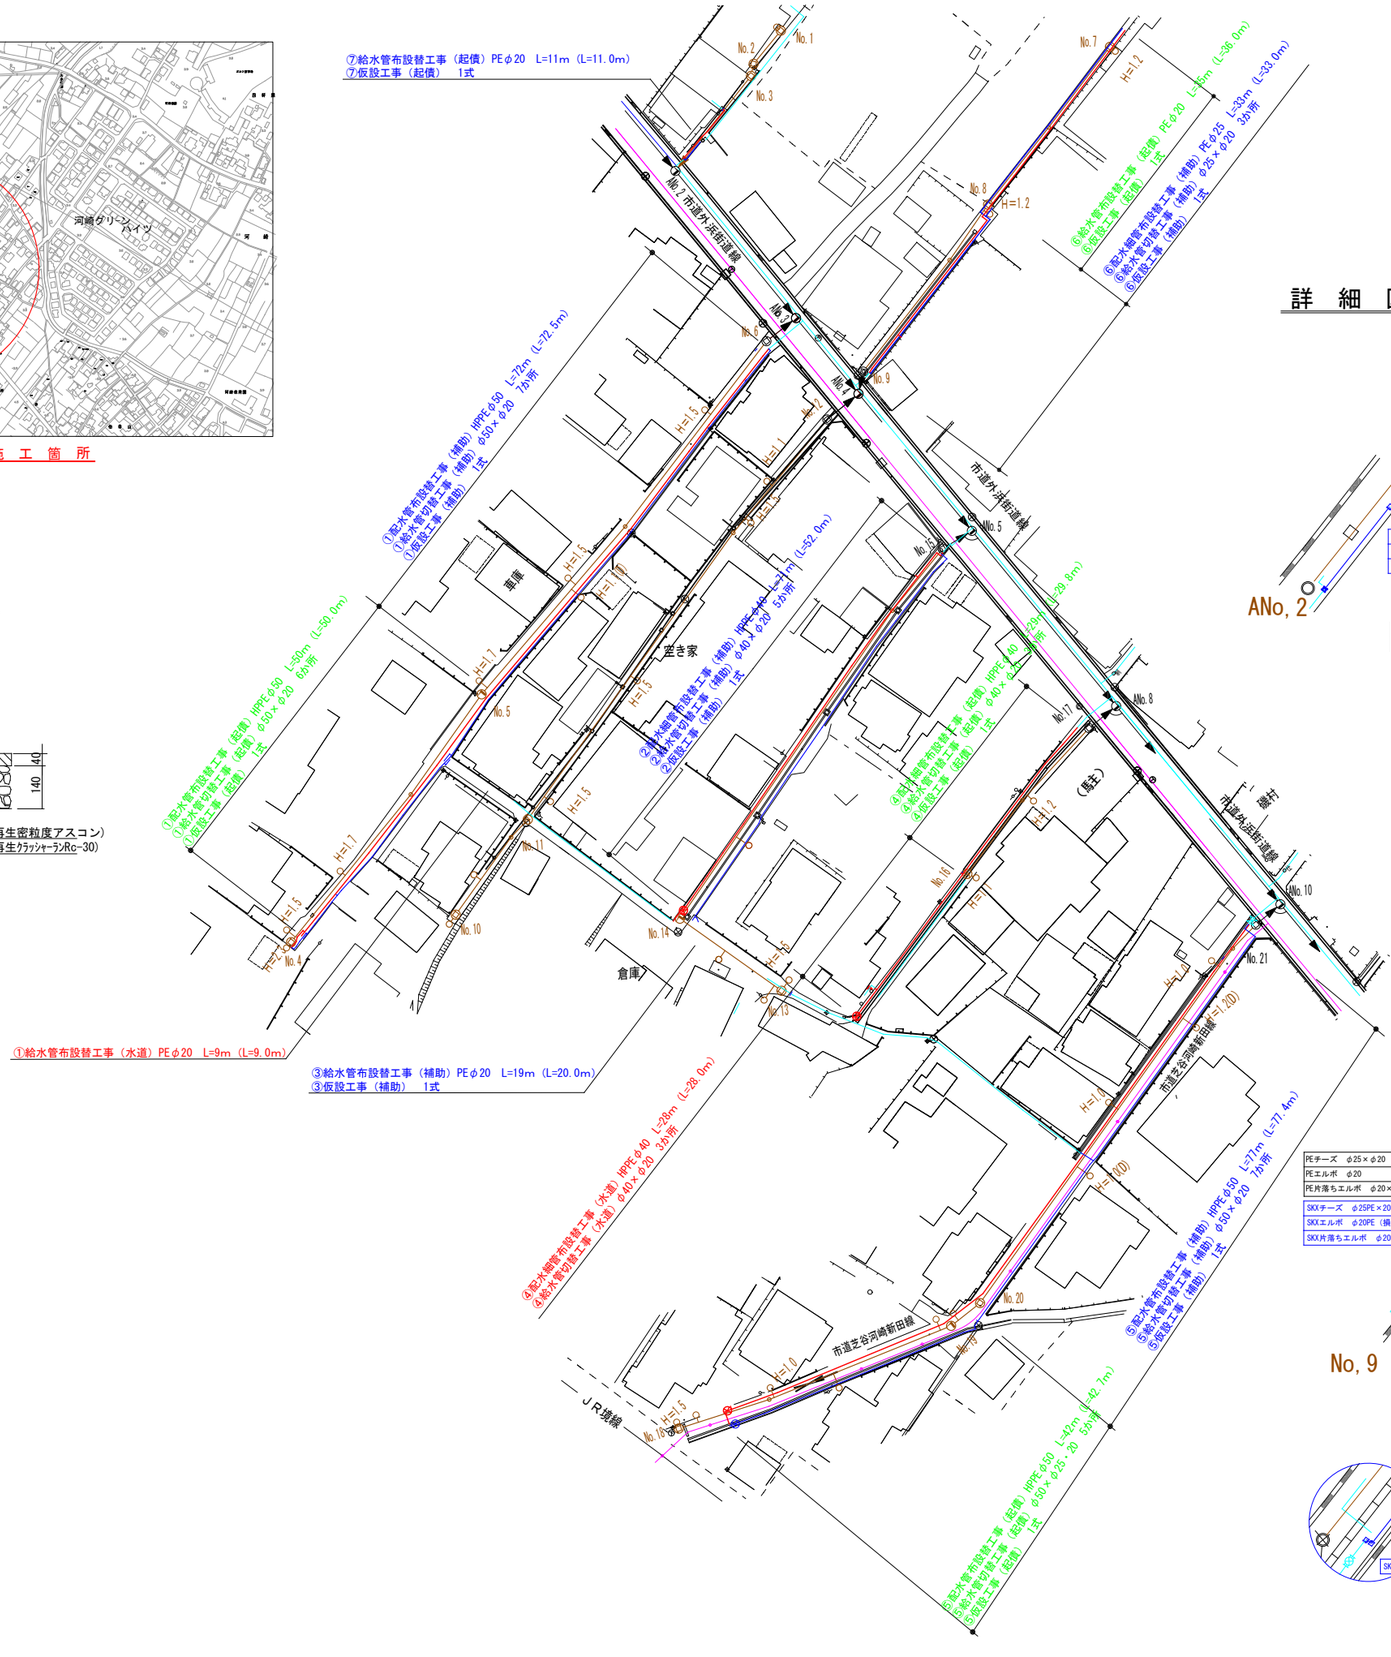


断　面　図　S=1:50

ANo. 2　～　No.3

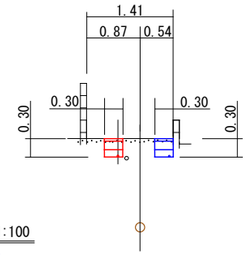


詳　細　図　S=1:100

（仮設工事）

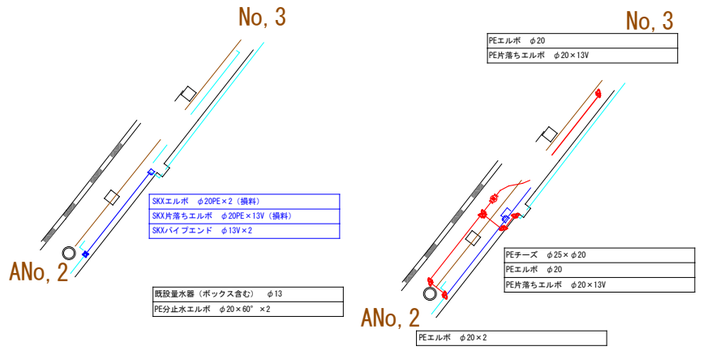

詳　細　図　S=1:100

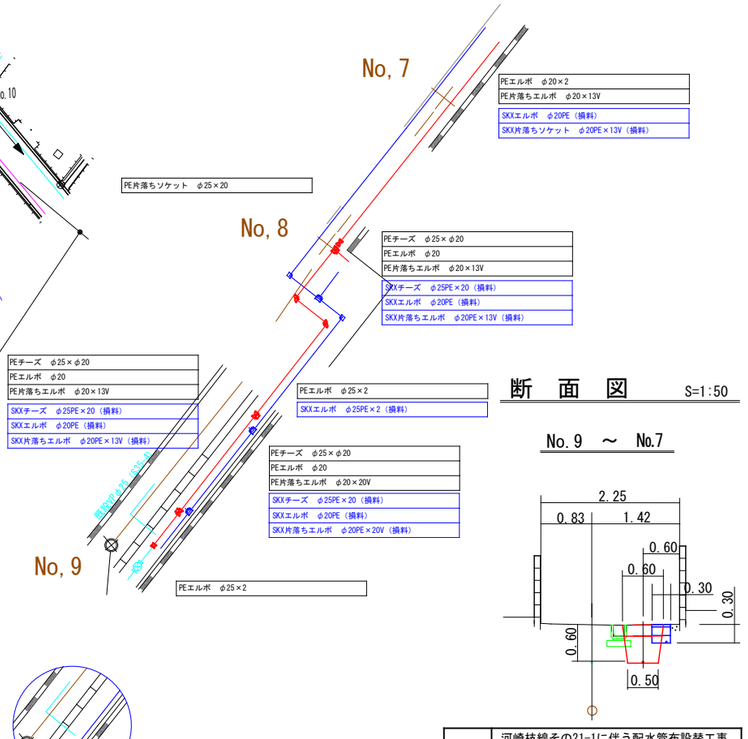


断　面　図　S=1:50

No. 9　～　No.7


工事名	河崎枝線その21-1に伴う配水管布設替工事			
配管図	P59・60			
図面番号	1/3	整理番号	31	
設計年月日	令和　8　年　10月　日			
完成年月日	令和　　年　　月　日			
米子市上下水道局　水道設計監理課				

詳　細　図　S=1:100

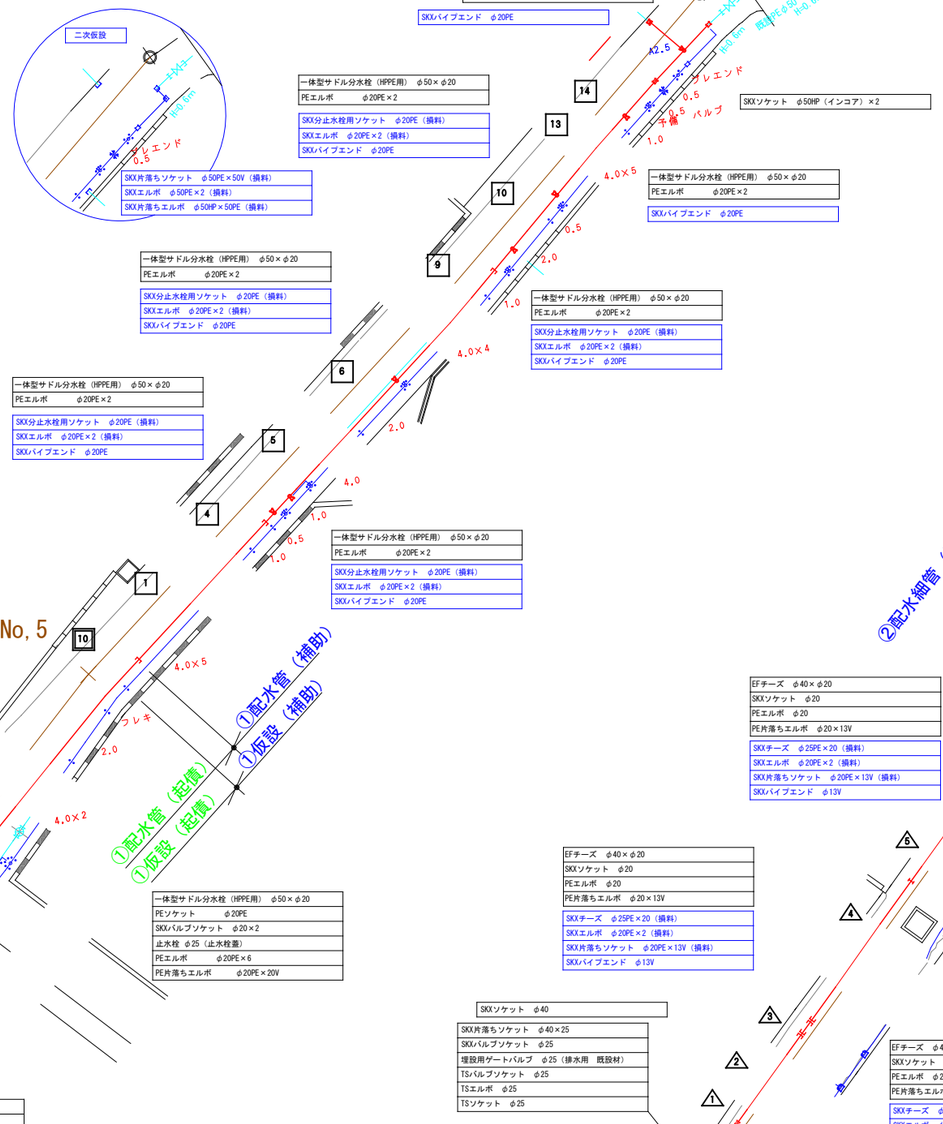


断　面　図　S=1:50

No. 5　～　No.6

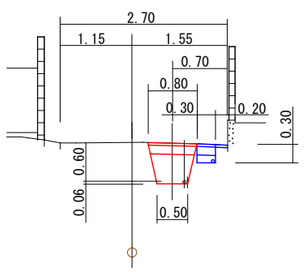


断　面　図　S=1:50

No. 4　～　No.5

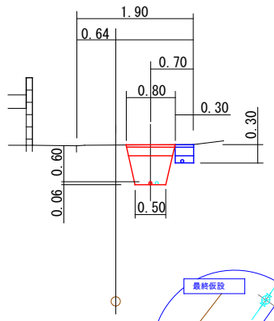


断　面　図　S=1:50

No. 13　～　No.14

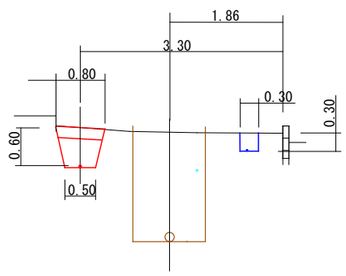


断　面　図　S=1:50

No. 14　～　No.15

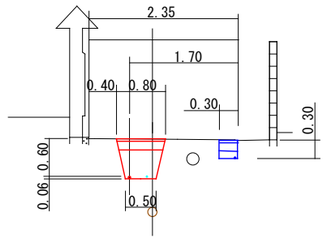


工事名	河崎枝線その21-1に伴う配水管布設替工事		
配管図	P59・60		
図面番号	2/3	整理番号	31
設計年月日	令和　8　年　10　月　日		
完成年月日	令和　　年　　月　日		
米子市上下水道局　水道設計監理課			

詳　細　図　S=1:100

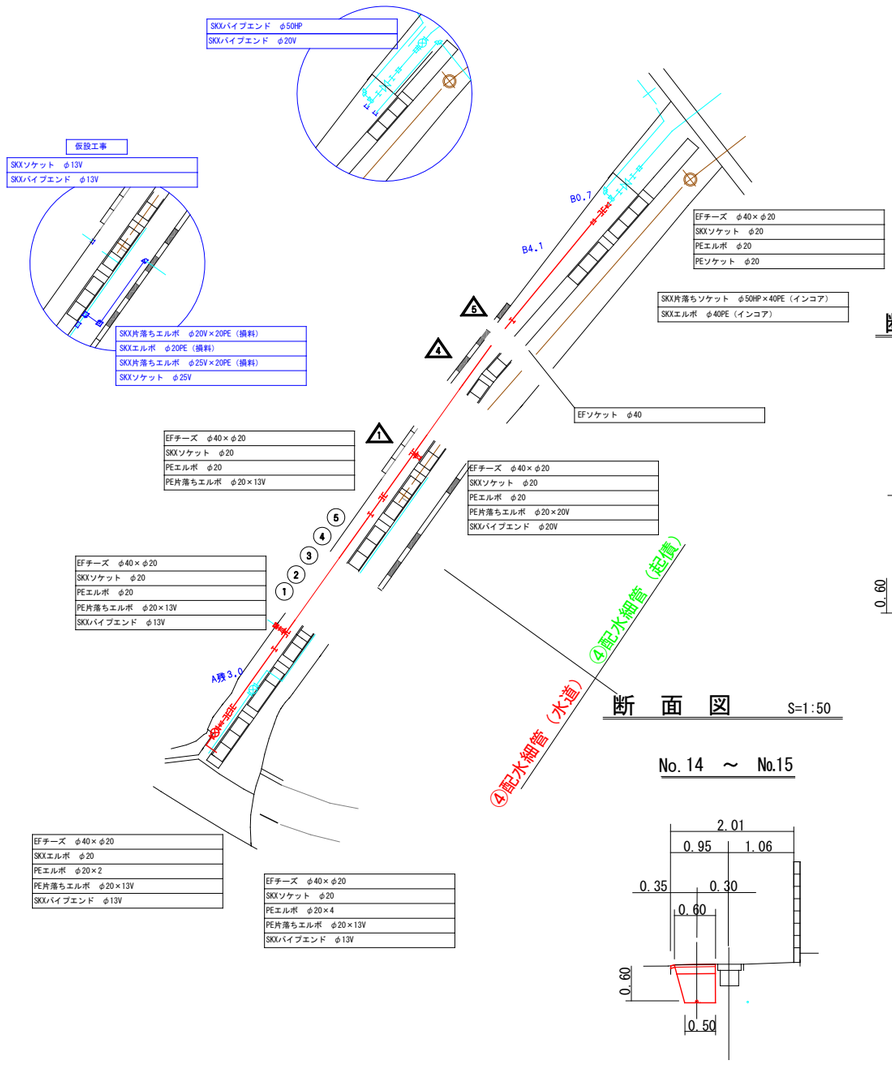


断　面　図　S=1:50


No.14　～　No.15

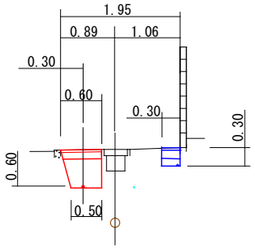


断　面　図　S=1:50

No.14　～　No.15

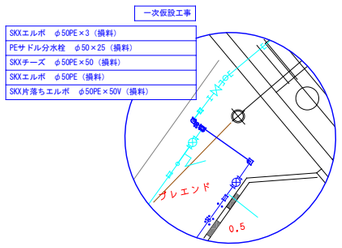

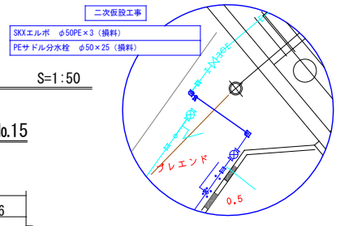

詳　細　図　S=1:100

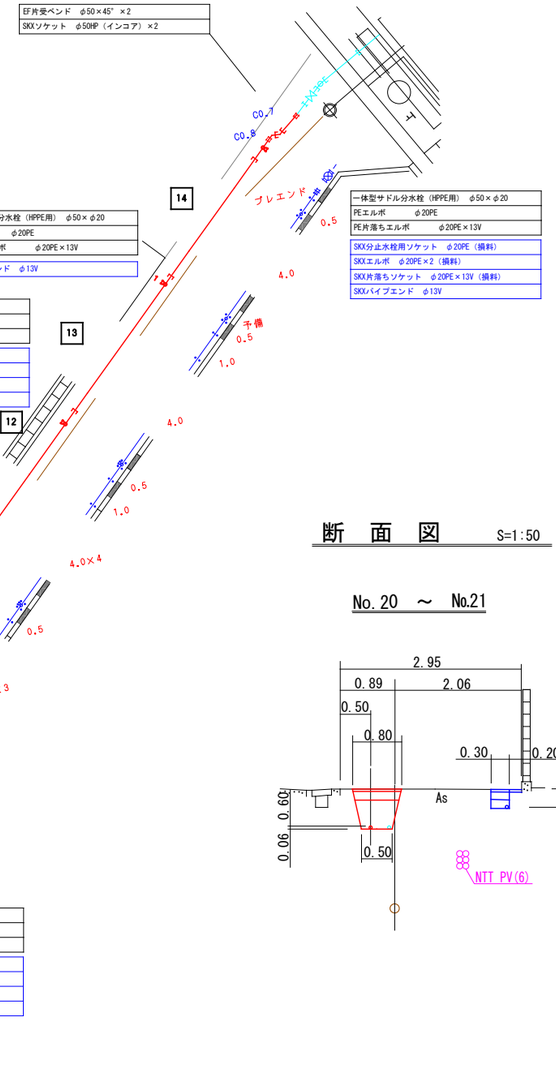


断　面　図　S=1:50

No.20　～　No.21

断　面　図　S=1:50

No.18　～　No.20

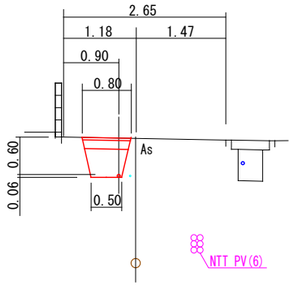

工事名	河崎枝線その21-1に伴う配水管布設替工事
配管図	P59・60
図面番号	3/3　整理番号　31
設計年月日	令和　8　年　10　月　日
完成年月日	令和　　年　　月　日
米子市上下水道局　水道設計監理課	