


舗装復旧構成図 S=1:10


位置図 S=1:10000

平面図 S=1:500

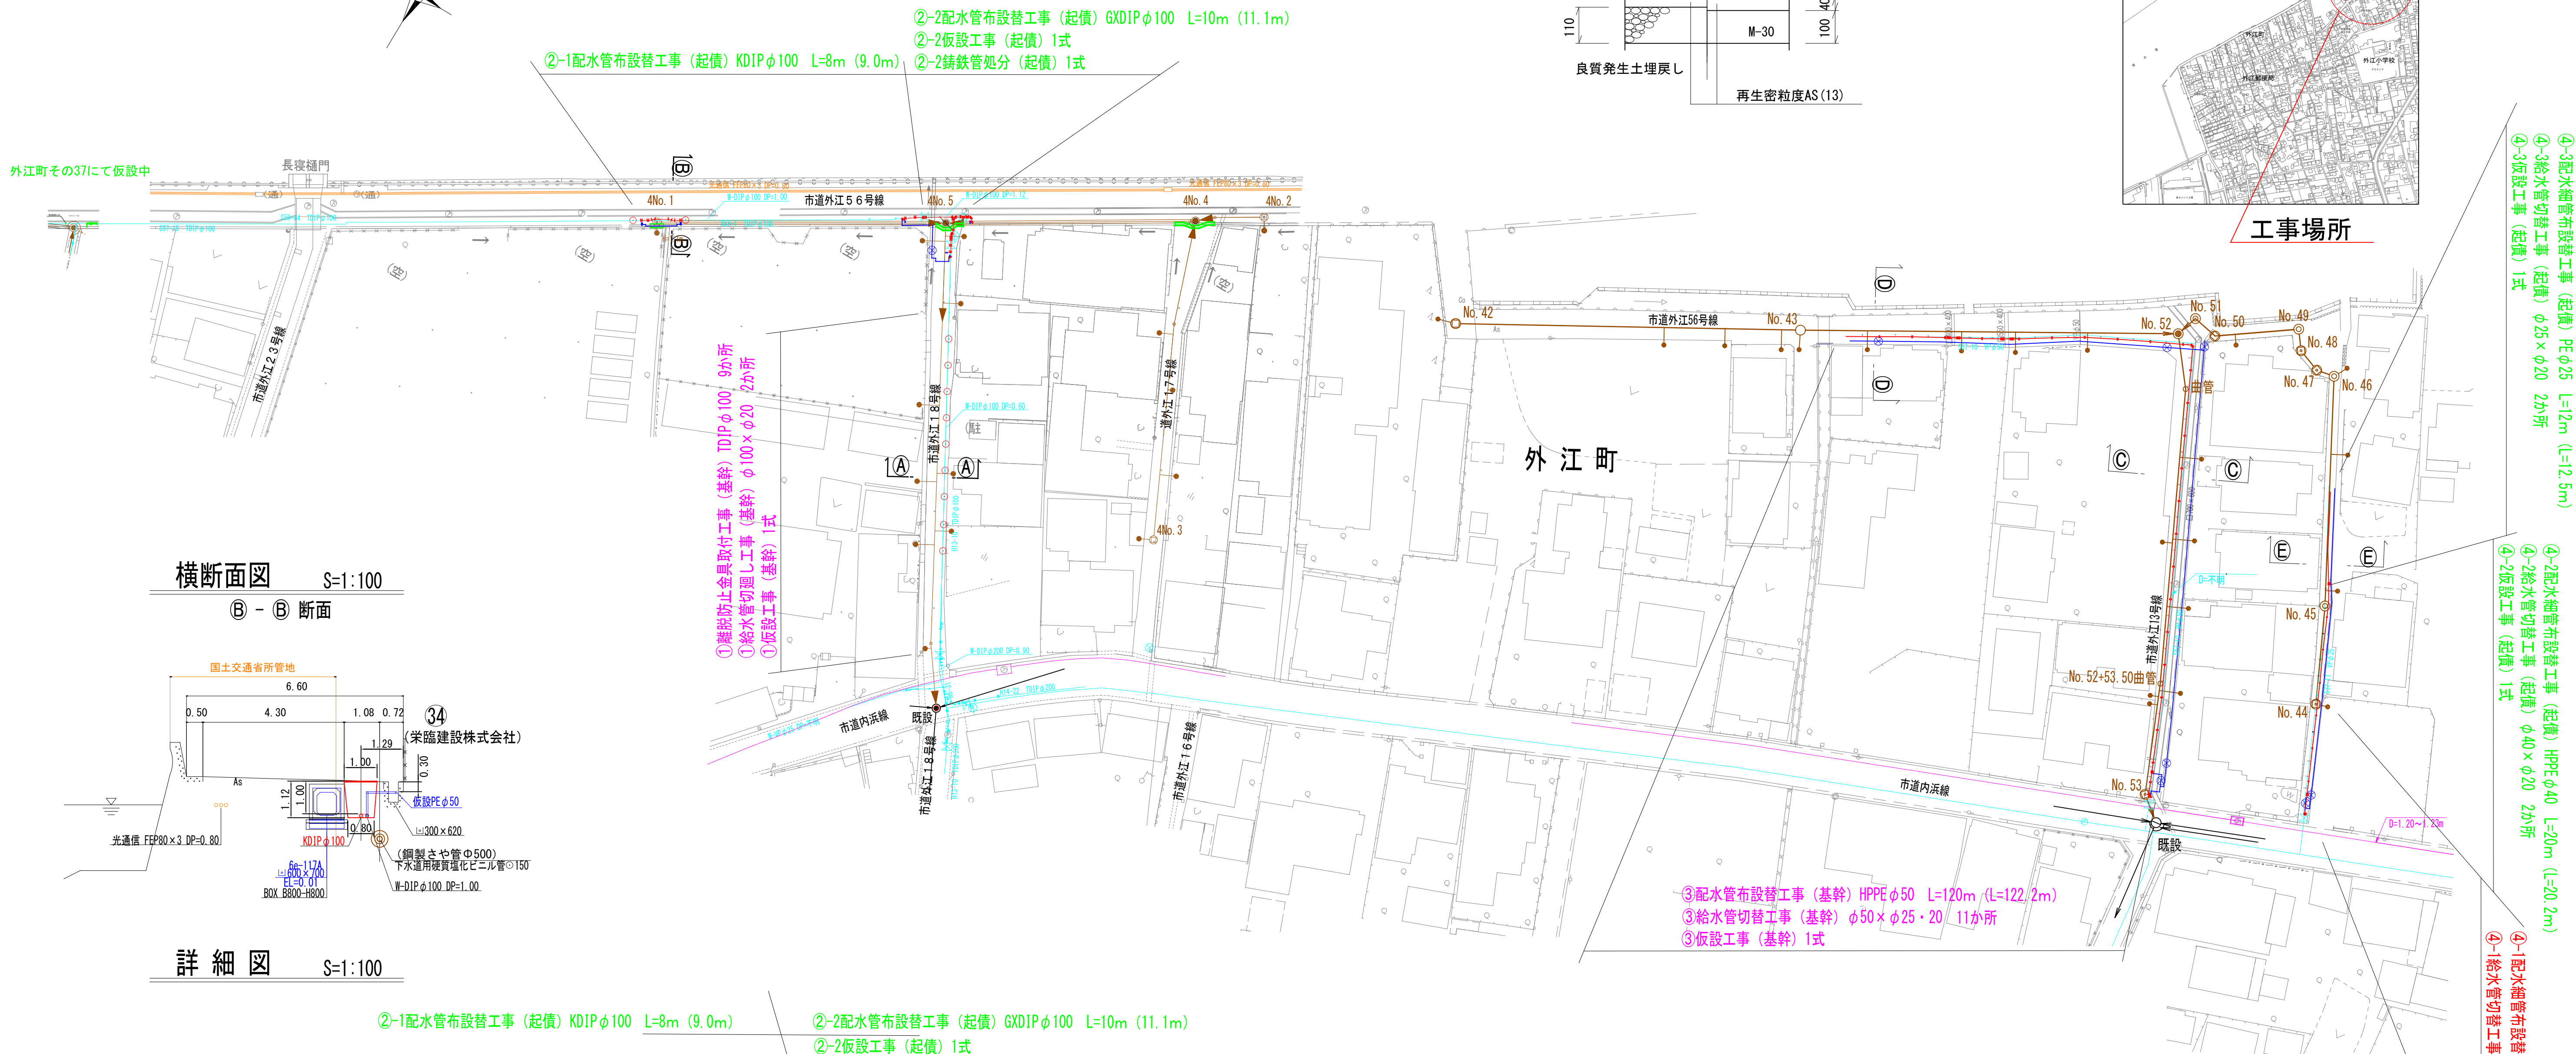

横断面図 S=1:100


③ - ③ 断面

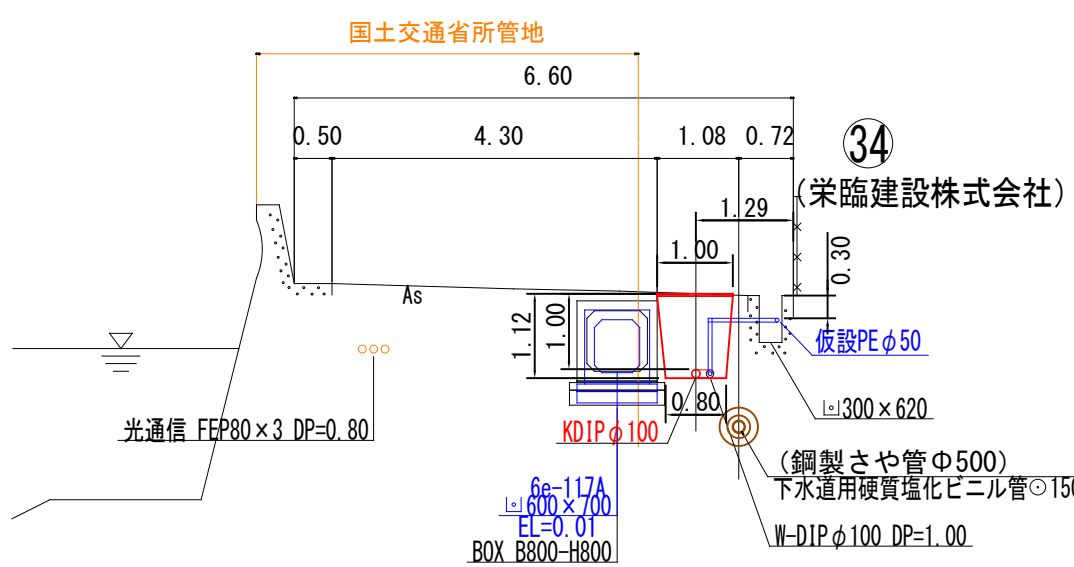


詳細図 S=1:100

横断面図 S=1:100

① - ① 断面

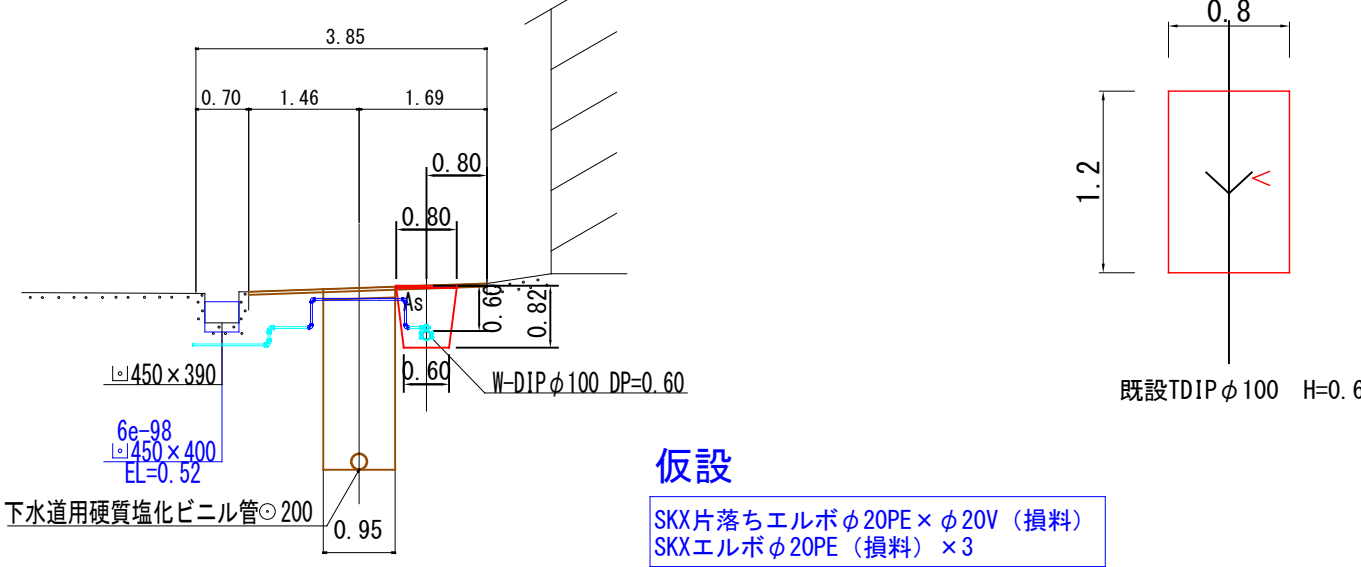


標準掘削断面図

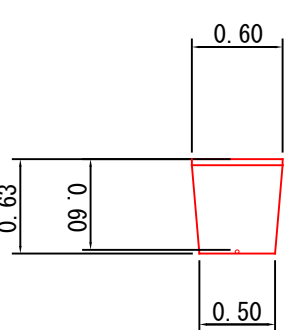

可変側溝 (4No.5付近)

B300×H600・特殊品 S=1:20

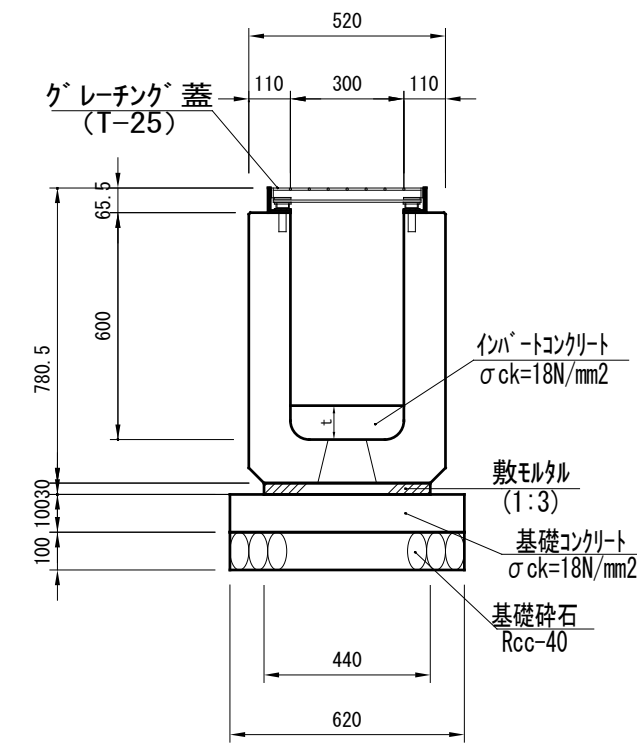


①給水管切替工事 (基幹) φ100×φ20 2か所
①仮設工事 (基幹) 1式

- ④-3配水細管布設替工事 (起債) PE φ25 L=12m (L=12.5m)
- ④-3給水管切替工事 (起債) φ25×φ20 2か所
- ④-3仮設工事 (起債) 1式
- ④-2配水細管布設替工事 (起債) HPPE φ40 L=20m (L=20.2m)
- ④-2給水管切替工事 (起債) φ40×φ20 2か所
- ④-2仮設工事 (起債) 1式
- ④-1配水細管布設替工事 (水道) HPPE φ40 L=15m (L=15.1m)
- ④-1給水管切替工事 (水道) φ40×φ20 1か所


工事名	外江町汚水枝線(その47) に伴う配水管布設替工事		
配管図	P11		
図面番号	1/3	整理番号	34
設計年月日	令和 8 年 8 月 日		
完成年月日	令和 年 月 日		
米子市上下水道局 水道設計監理課			

詳細図 S=1:100









- ③配水管布設替工事（基幹）HPPEφ50 L=120m (L=122.2m)
- ③給水管切替工事（基幹）φ50×φ25・20 11か所
- ③仮設工事（基幹）1式

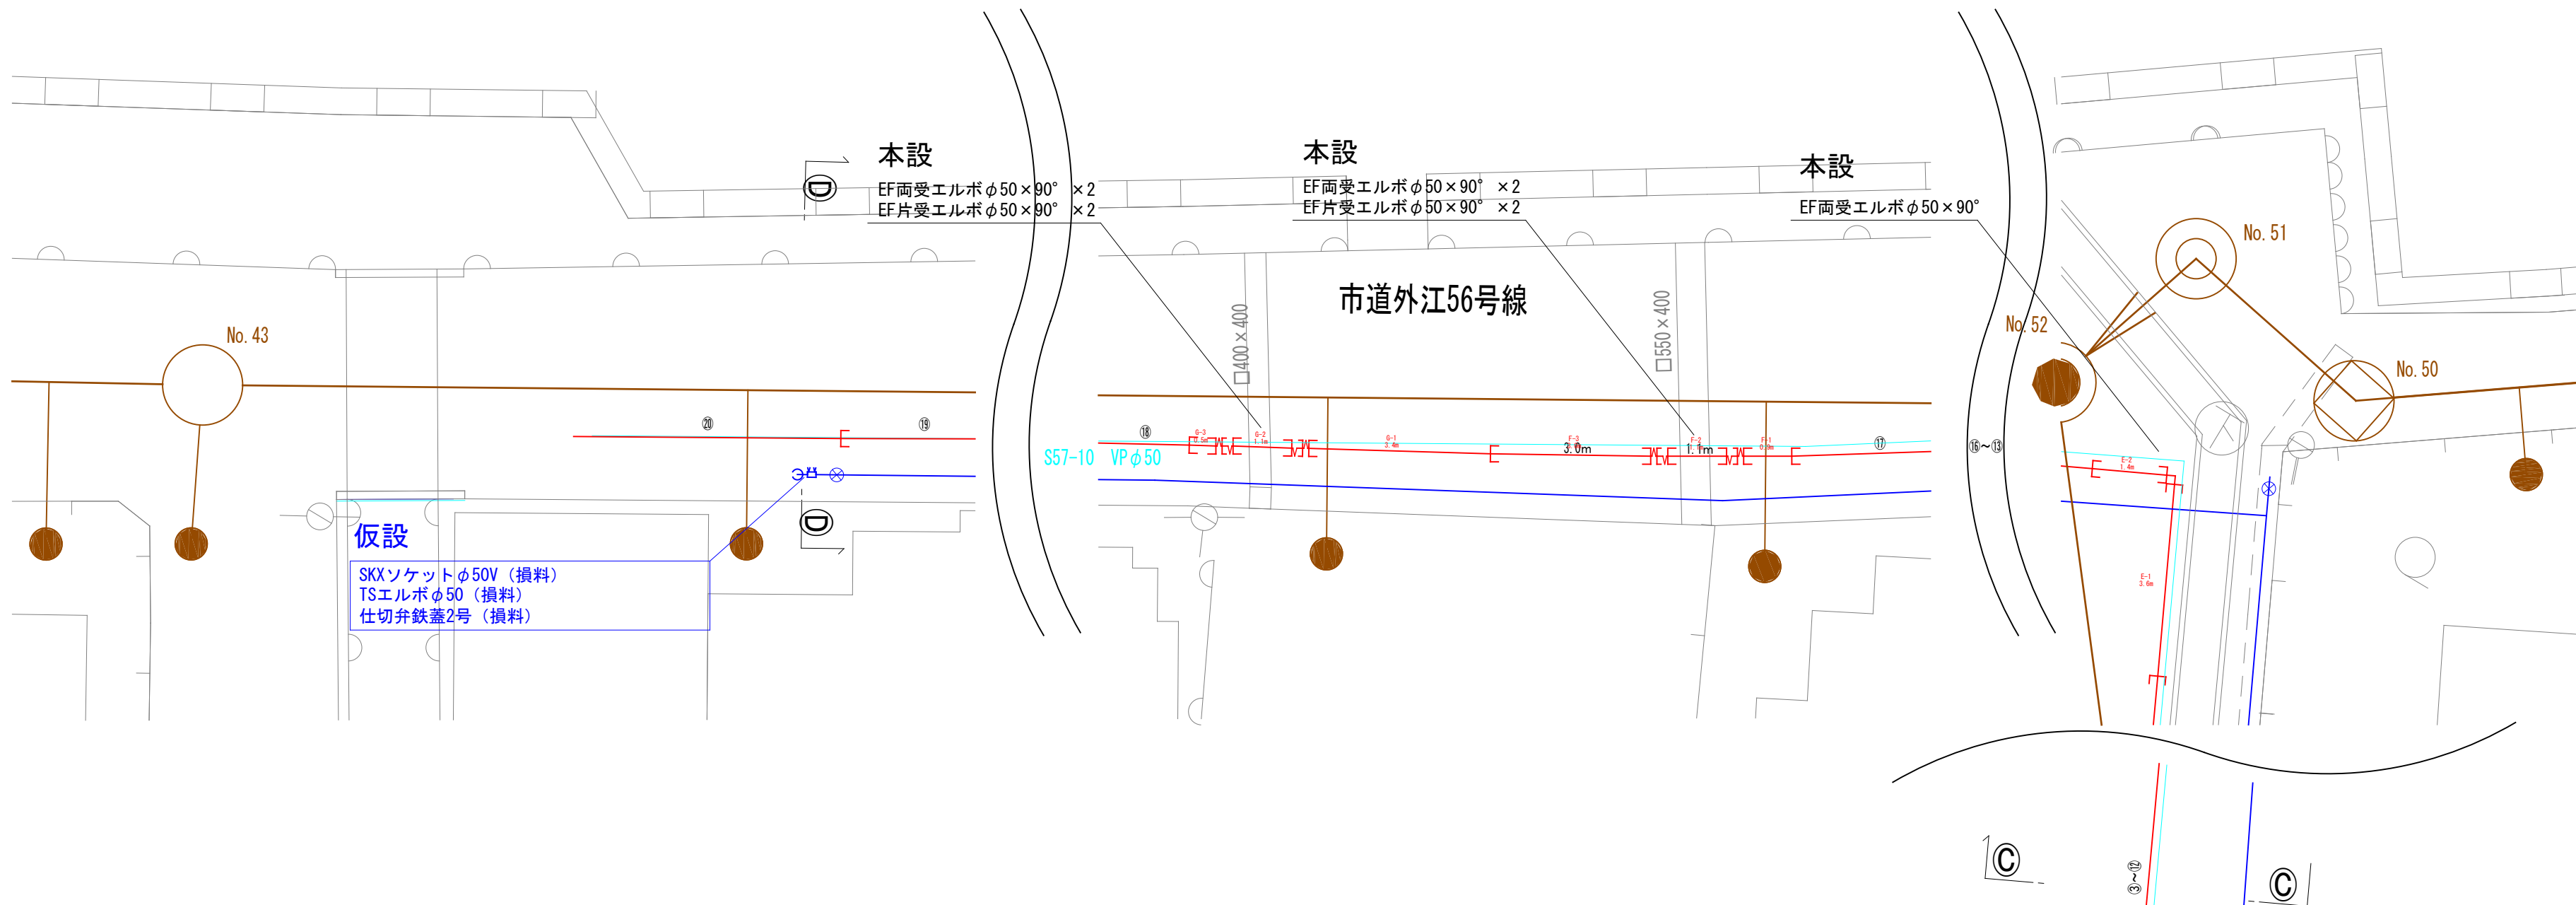

横断面図 S=1:100

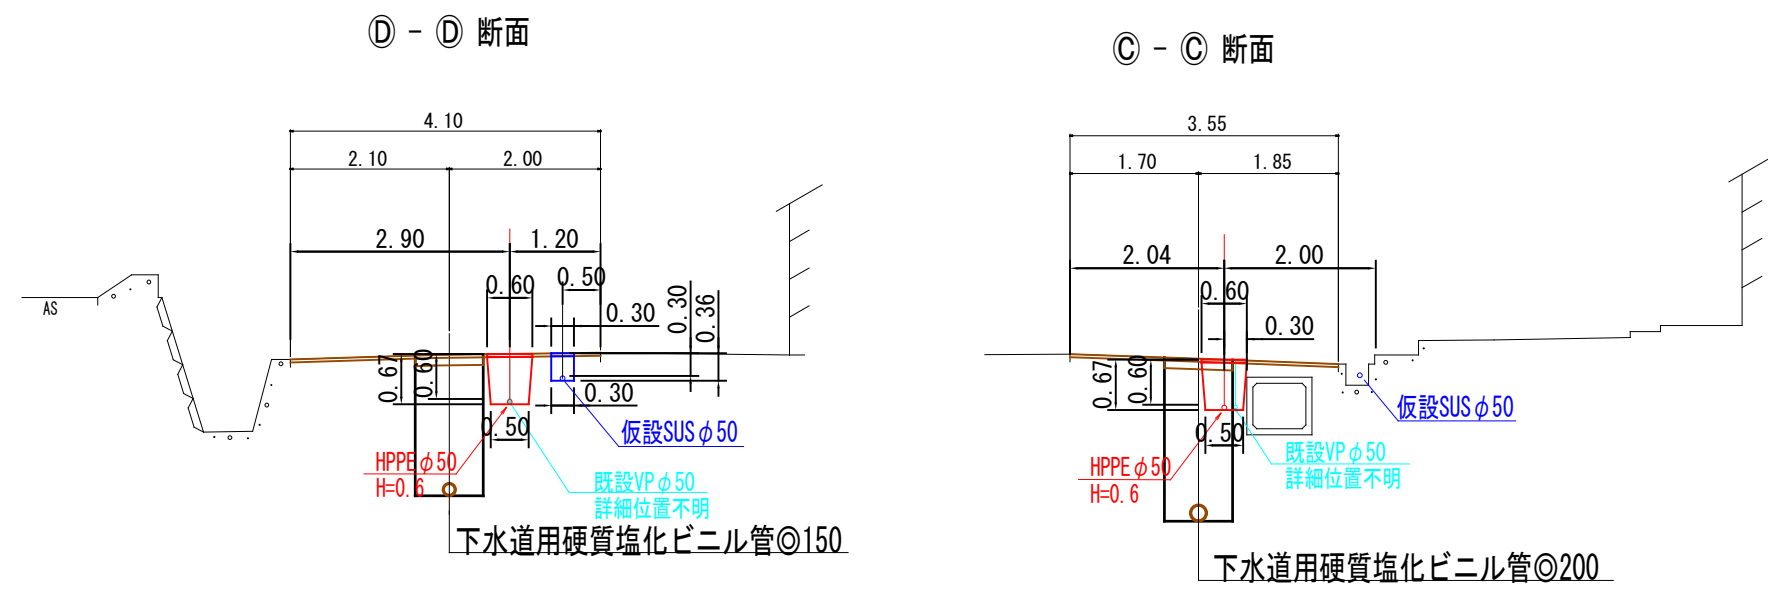

舗装復旧構成図 S=1:10

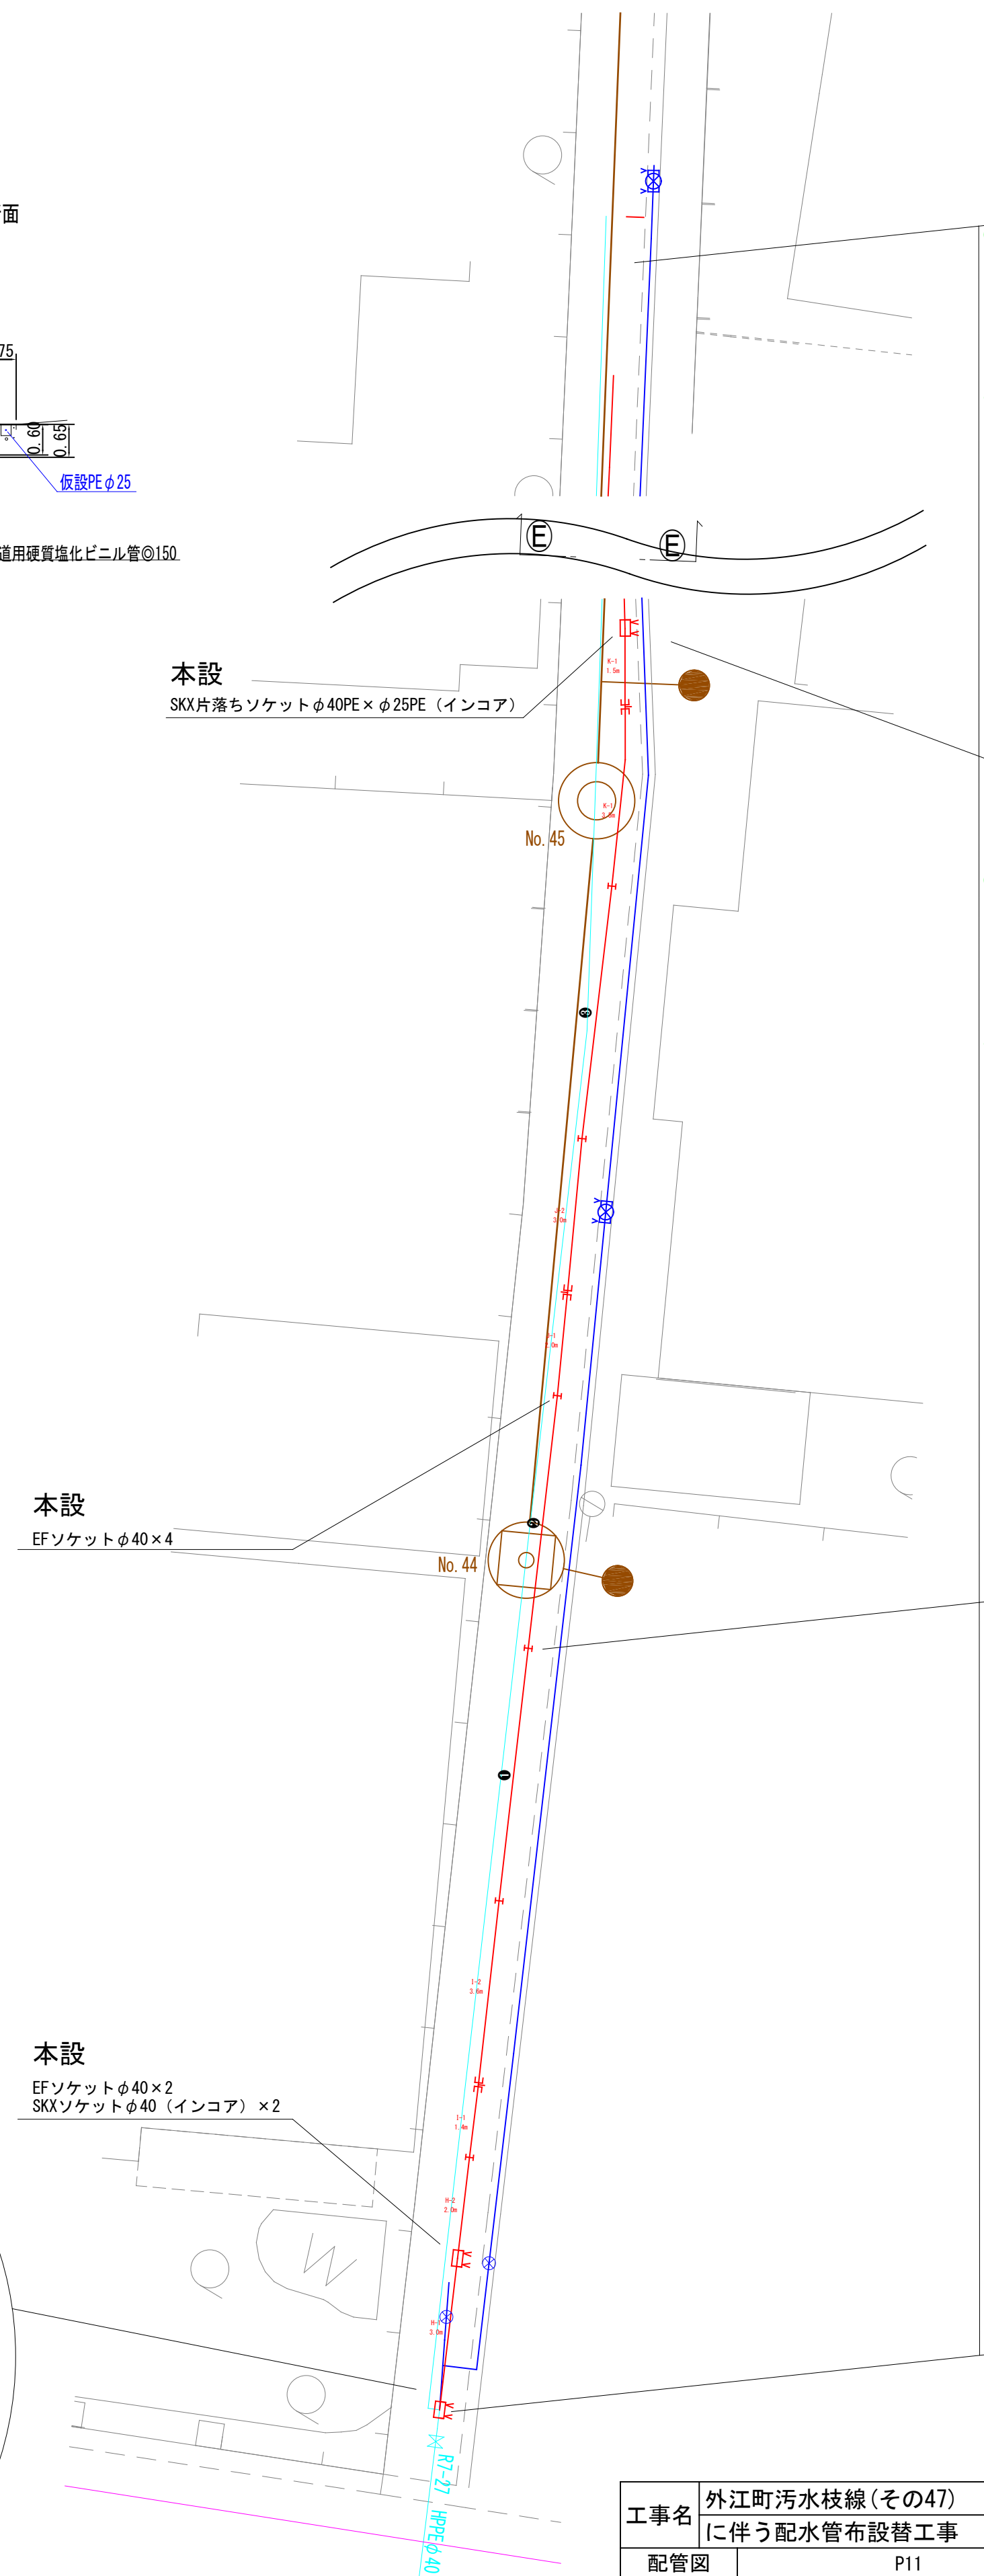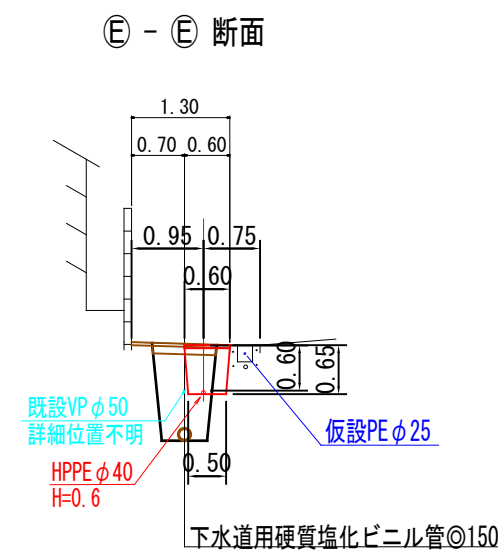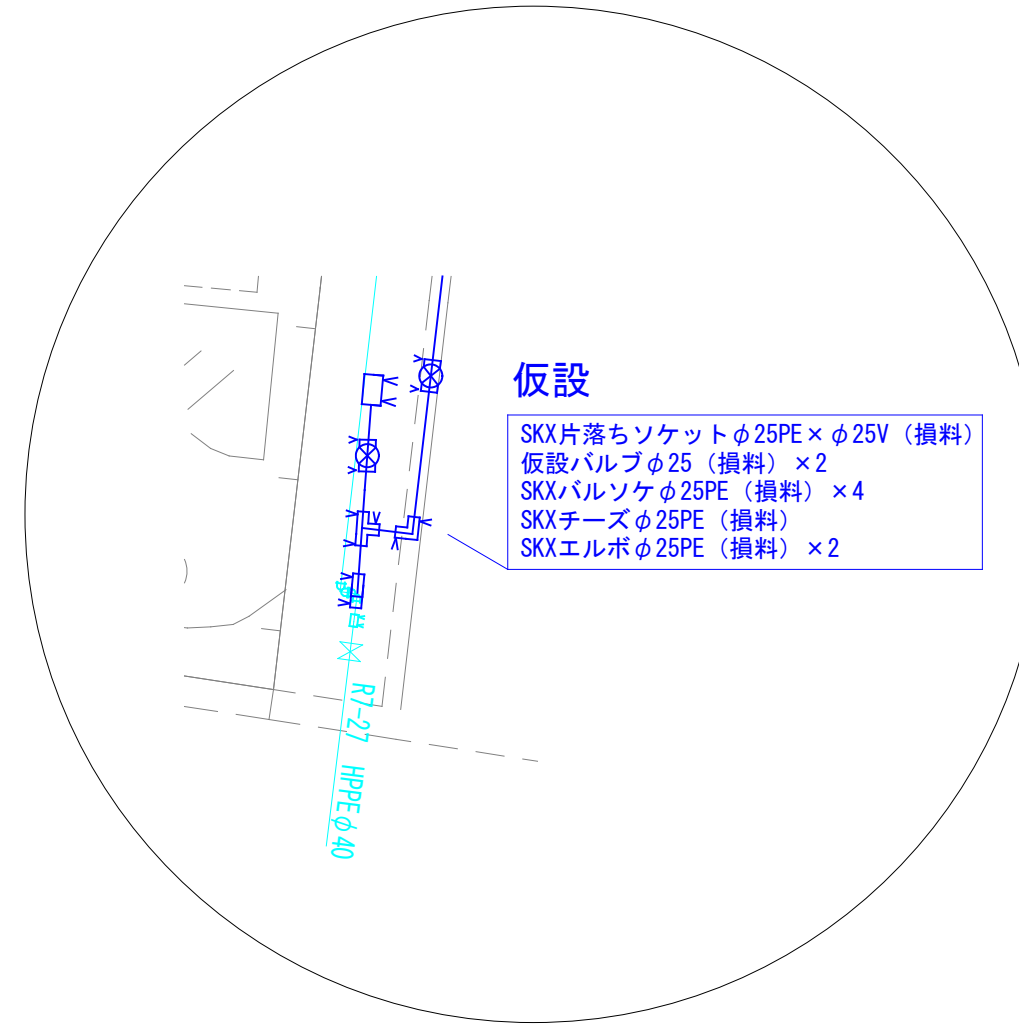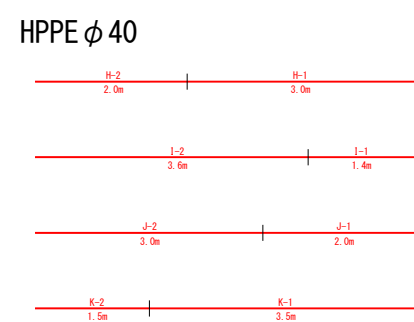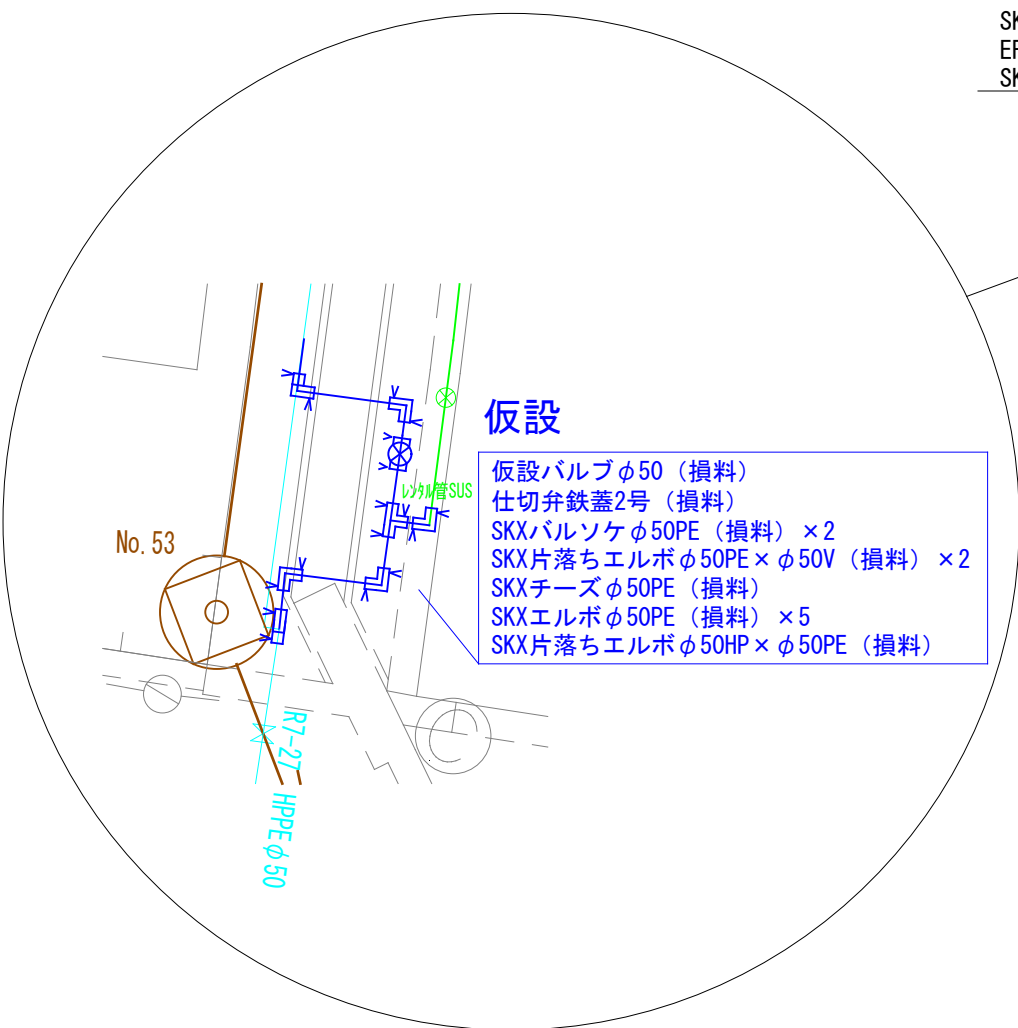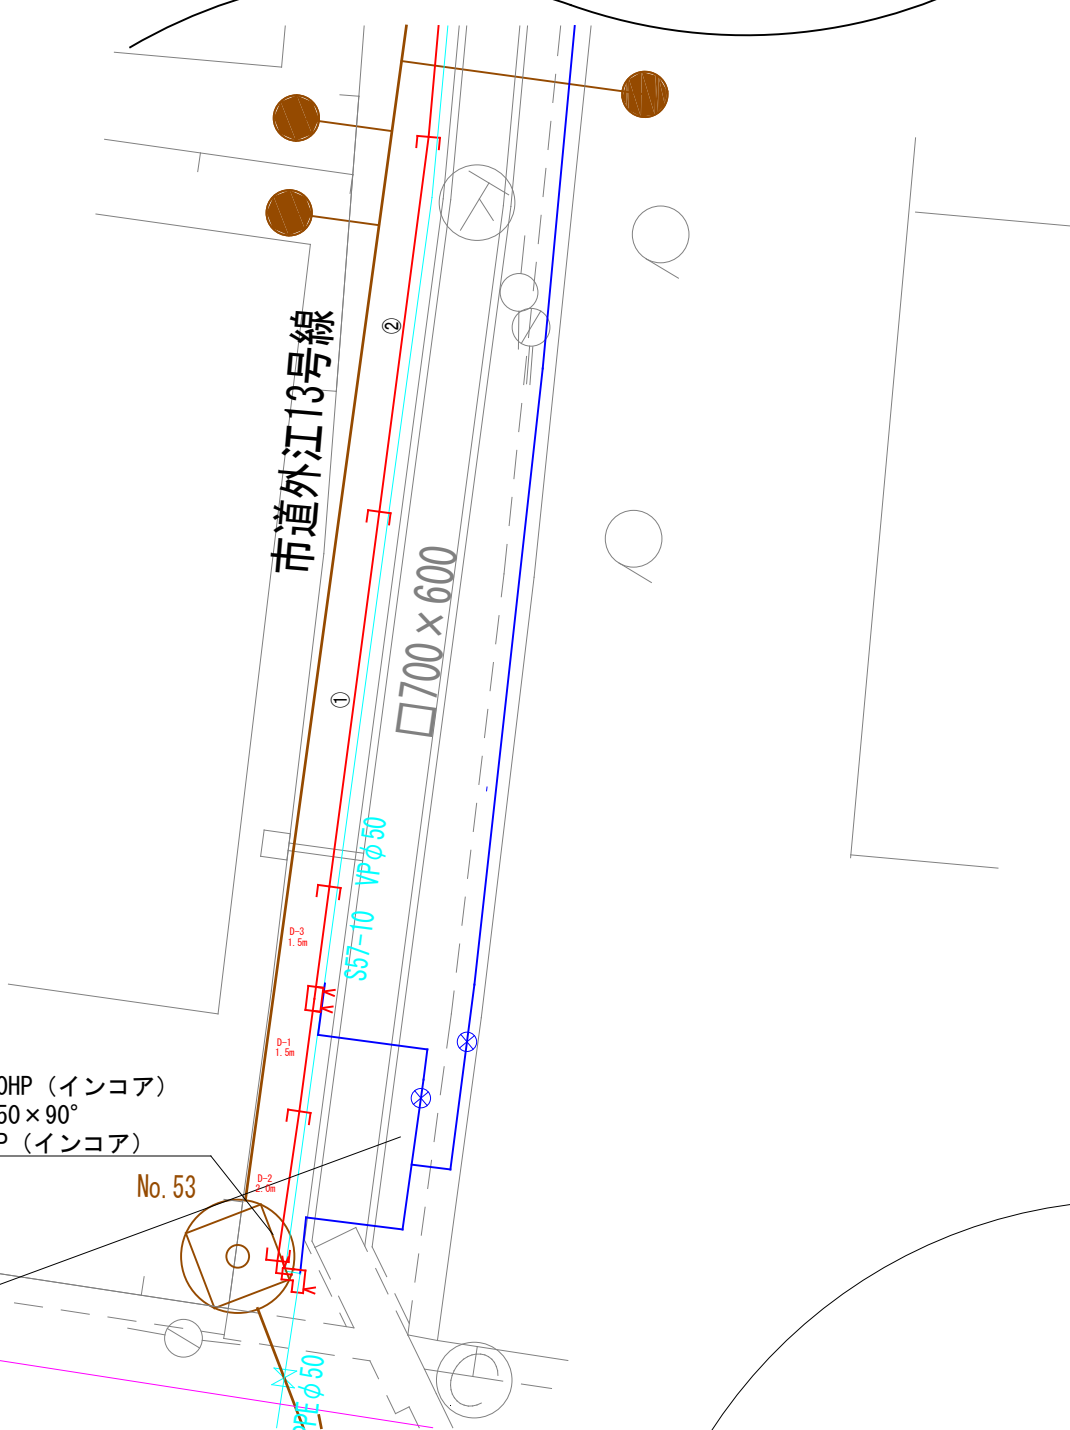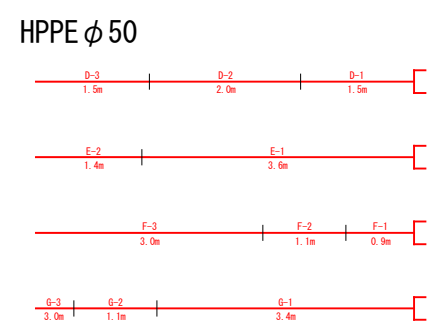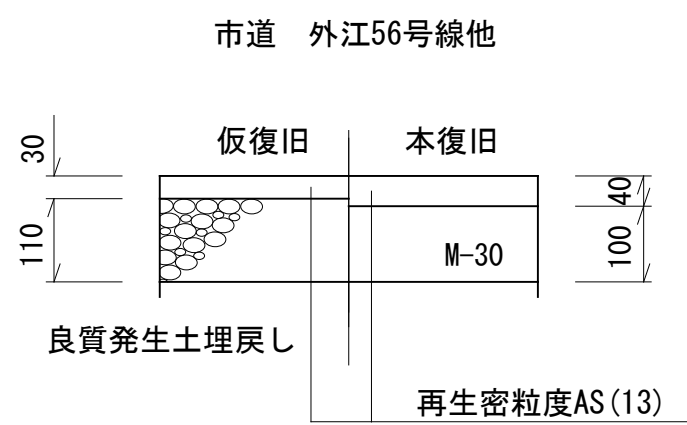


- ④-3配水細管布設替工事（起債）PEφ25 L=12m (L=12.5m)
- ④-3給水管切替工事（起債）φ25×φ20 2か所
- ④-3仮設工事（起債）1式

- ④-2配水細管布設替工事（起債）HPPEφ40 L=20m (L=20.2m)
- ④-2給水管切替工事（起債）φ40×φ20 2か所
- ④-2仮設工事（起債）1式

- ④-1配水細管布設替工事（水道）HPPEφ40 L=15m (L=15.1m)
- ④-1給水管切替工事（水道）φ40×φ20 1か所

工事名	外江町污水枝線（その47）に伴う配水管布設替工事		
配管図	P11		
図面番号	2/3	整理番号	34
設計年月日	令和 8 年 8 月 日	完成年月日	令和 年 月 日
米子市上下水道局 水道設計監理課			

仮 設 配 管 図

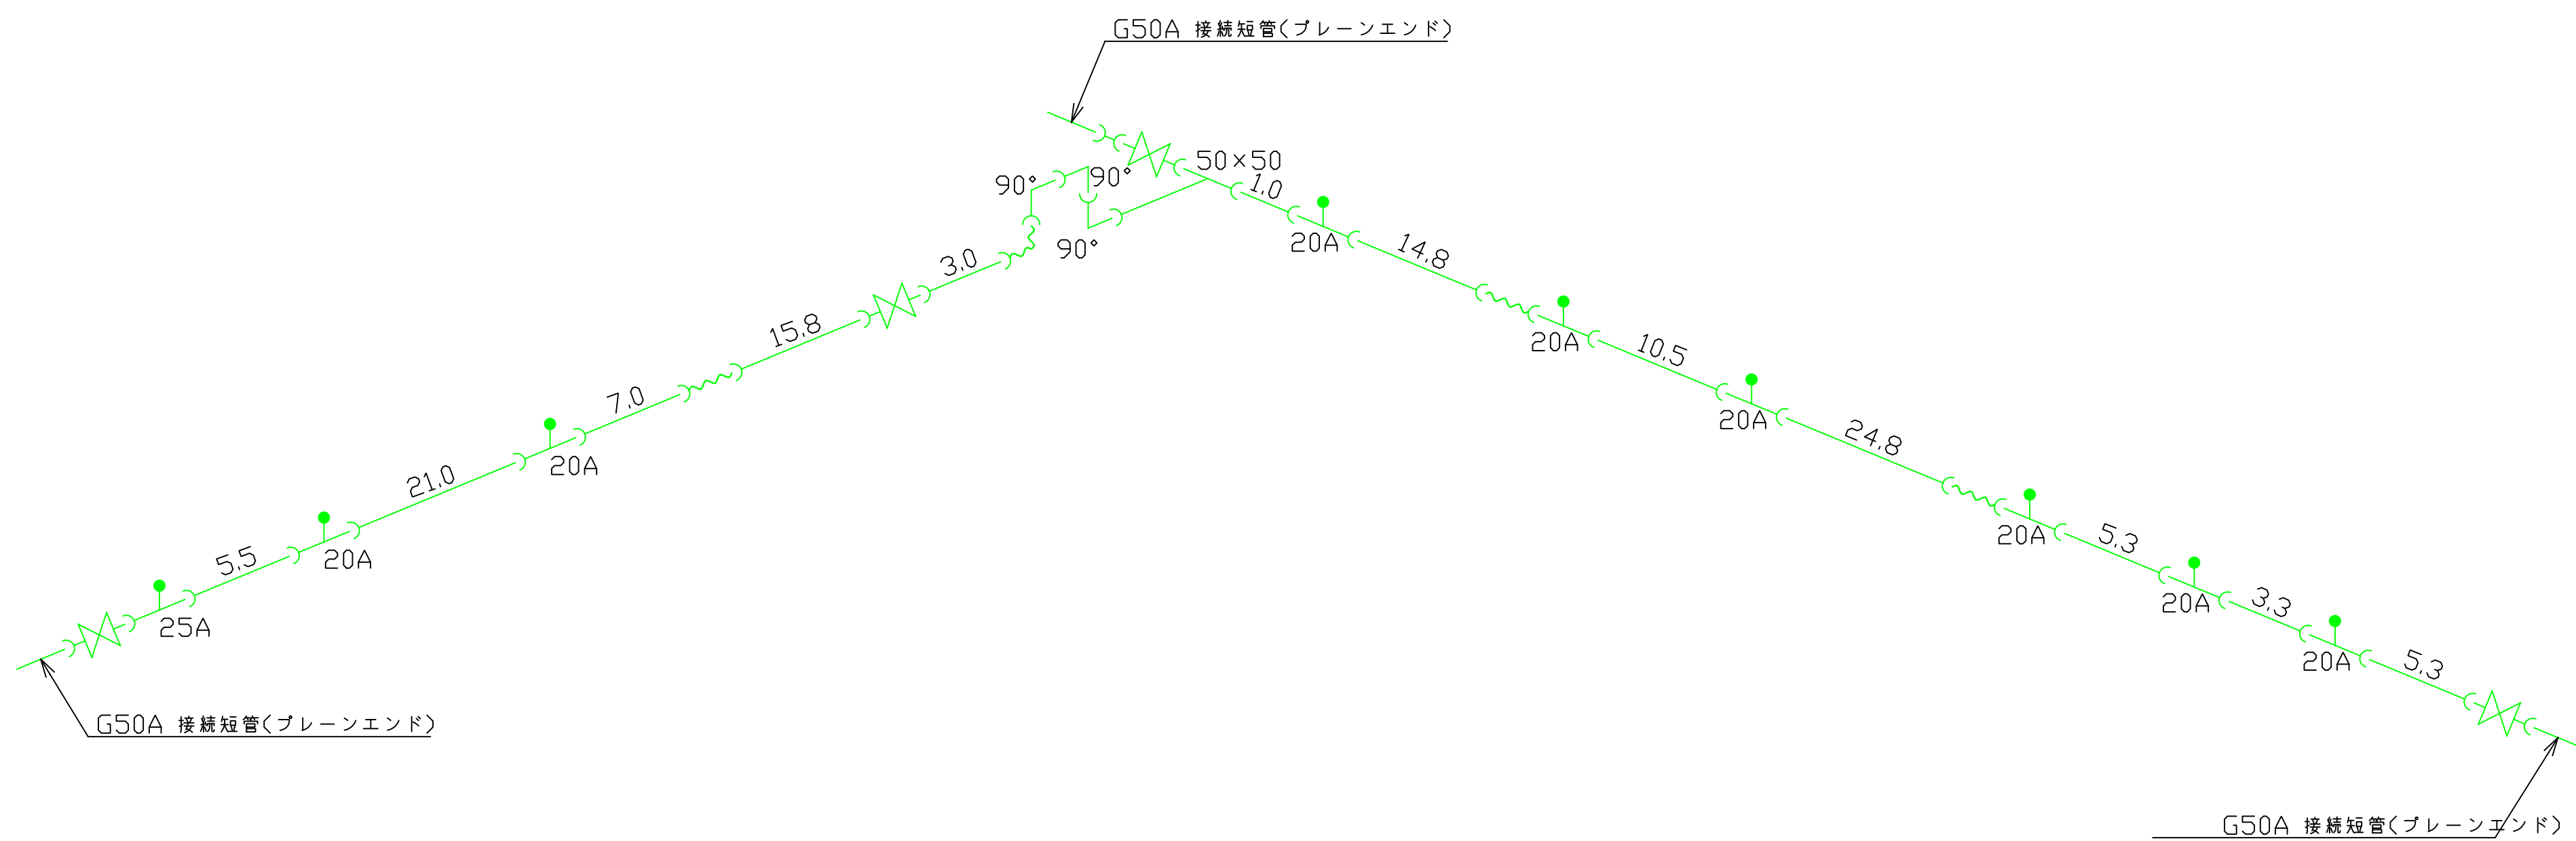

REPCS-G型 資材表記 一覧			
資 材 名 称	記 号	資 材 名 称	記 号
直 管		レ ジ ュ ー サ	
フ レ キ 管		取 り 出 し 短 管	
エ ル ボ		仮 設 消 火 栓	
チ ー ズ		仮 設 空 気 弁	
ハ ル プ		撤 去 用 直 管	
受 け × 受 け			
受 け × グ ル ー プ			
挿 し × グ ル ー プ			

工事名	外江町污水枝線(その47)		
	に伴う配水管布設替工事		
配管図	P11		
図面番号	3/3	整理番号	34
設 計 年 月 日	令和 8 年 8 月 日		
完 成 年 月 日	令和 年 月 日		
米子市上下水道局 水道設計監理課			