平　面　図　縮尺 1:500

①-2配水管布設替工事（起債）　HPPEφ50　L=9m（L=9.8m）
①-2仮設工事（起債）　1式

①-1配水管布設替工事（起債）　HPPEφ50　L=9m（L=9.1m）
①-1給水管切替工事（起債）　φ50×φ20　1か所
①-1仮設工事（起債）　1式

②配水管布設替工事（起債）　HPPEφ50　L=46m（L=46.8m）
②給水管切替工事（起債）　φ50×φ20　4か所
②仮設工事（起債）　1式

①配水管布設替工事（補助）　HPPEφ50　L=40m（L=40.9m）
①給水管切替工事（補助）　φ50×φ20　2か所
①仮設工事（補助）　1式

③配水管布設替工事（起債）　HPPEφ50　L=69m（L=69.6m）
③給水管切替工事（起債）　φ50×φ25・20　2か所
③仮設工事（起債）　1式

①-2配水管布設替工事（水道）　HPPEφ50　L=28m（L=28.5m）
①-2給水管切替工事（水道）　φ50×φ20　1か所
①-2仮設工事（水道）　1式

⑤配水細管布設替工事（起債）　PEφ25　L=27m（L=27.5m）
⑤給水管切替工事（起債）　φ25×φ20　3か所
⑤仮設工事（起債）　1式

⑥給水管布設替工事（起債）　PEφ25・20　φ25/L=26.5m・φ20/L=24.5m
⑥仮設工事（起債）　1式

①-1配水管布設替工事（水道）　HPPEφ50　L=12m（L=12.8m）
①-1仮設工事（水道）　1式

⑦給水管布設替工事（起債）　PEφ25　L=45m（L=45.0m）
⑦仮設工事（起債）　1式

③配水管布設替工事（補助）　HPPEφ50　L=31m（L=32.0m）
③給水管切替工事（補助）　φ50×φ20　1か所
③仮設工事（補助）　1式

⑧給水管布設替工事（起債）　PEφ25　L=27m（L=27.0m）

②配水管布設替工事（補助）　HPPEφ50　L=154m（L=156.0m）
②給水管切替工事（補助）　φ50×φ20　9か所
②仮設工事（補助）　1式

④配水管布設替工事（起債）　HPPEφ50　L=57m（L=57.2m）
④仮設工事（起債）　1式

②配水管布設替工事（水道）　HPPEφ50　L=49m（L=49.0m）
②給水管切替工事（水道）　φ50×φ20　4か所
⑨給水管切廻し工事（起債）　PEφ20　3か所
⑨仮設工事（起債）　1式

位　置　図　S=1:10000


施　工　箇　所

舗装復旧構成図　S=1:20

市道河崎中央線(2151)
市道河崎5号線(2155)
市道河崎口四軒屋2号線(2774)
法定外道路


仮復旧　　本復旧

*下水道整備課施工あり

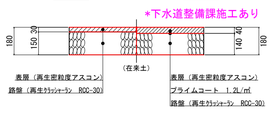


工事名	河崎枝線その22-2に伴う 配水管布設替工事		
配管図	060・072		
図面番号	1/6	整理番号	038
設計年月日	令和　8　年　9　月　日		
完成年月日	令和　　年　　月　日		
米子市上下水道局　水道設計監理課			


レンタル管詳細図

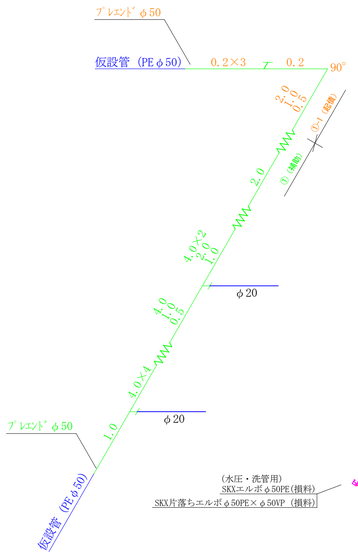


①（補助）・①-1（起債）詳細図

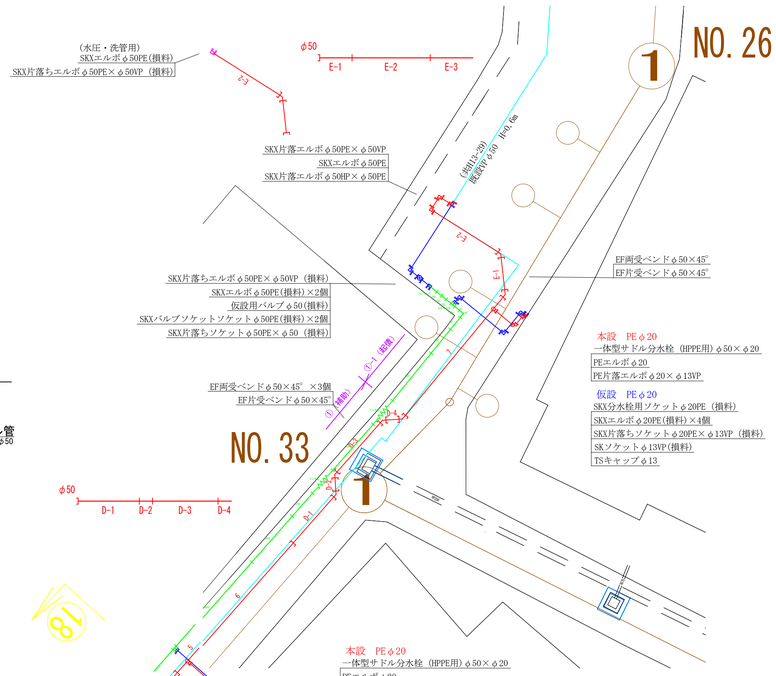


①-2（起債）詳　細　図

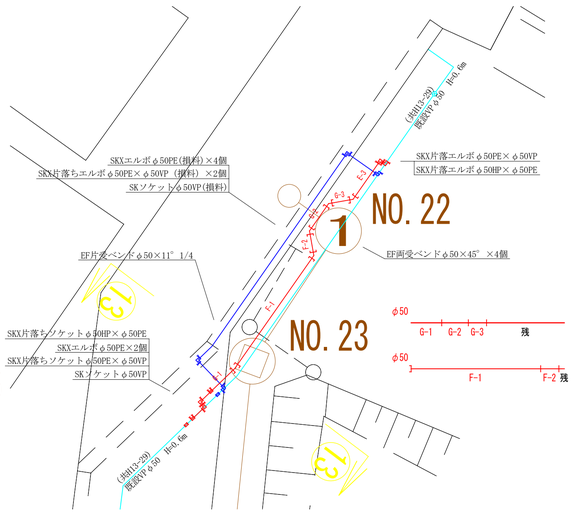


⑬-⑬掘削断面図　S=1:50

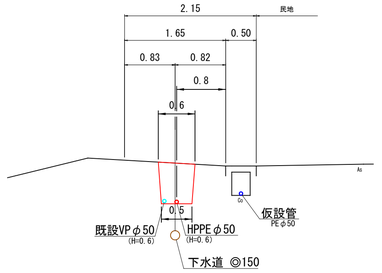


②（水道）・⑨（起債）詳細図

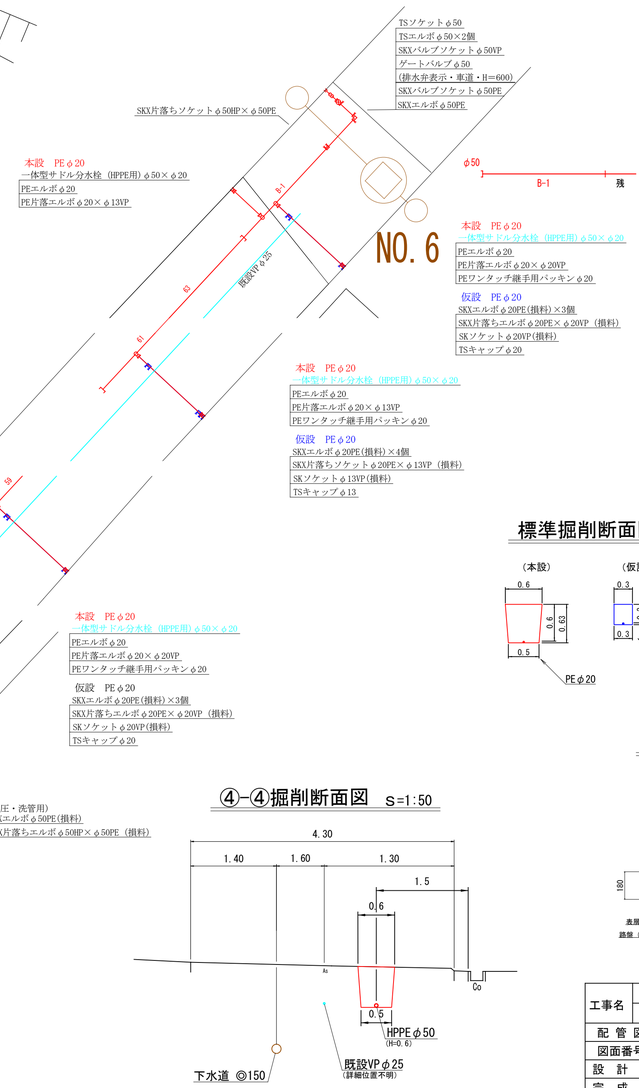

⑱-⑱掘削断面図　S=1:50

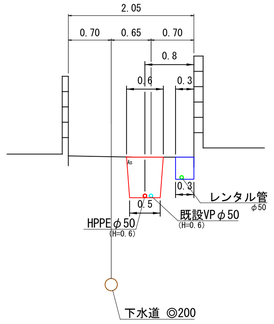

標準掘削断面図

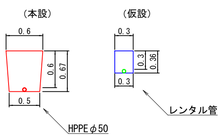


標準掘削断面図

④-④掘削断面図　S=1:50


舗装復旧構成図　S=1:20

市道河崎中央線(2151)
市道河崎5号線(2155)
市道河崎口四軒屋2号線(2774)
法定外道路

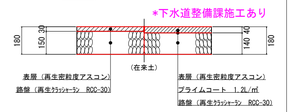


工事名	河崎枝線その22-2に伴う 配水管布設替工事		
配管図	060・072		
図面番号	2/6	整理番号	038
設計年月日	令和 8 年 9 月 日		
完成年月日	令和 年 月 日		
米子市上下水道局　水道設計監理課			


⑮−⑮掘削断面図 S=1:50

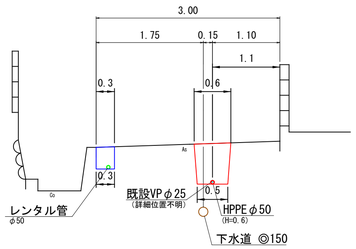


詳 細 図

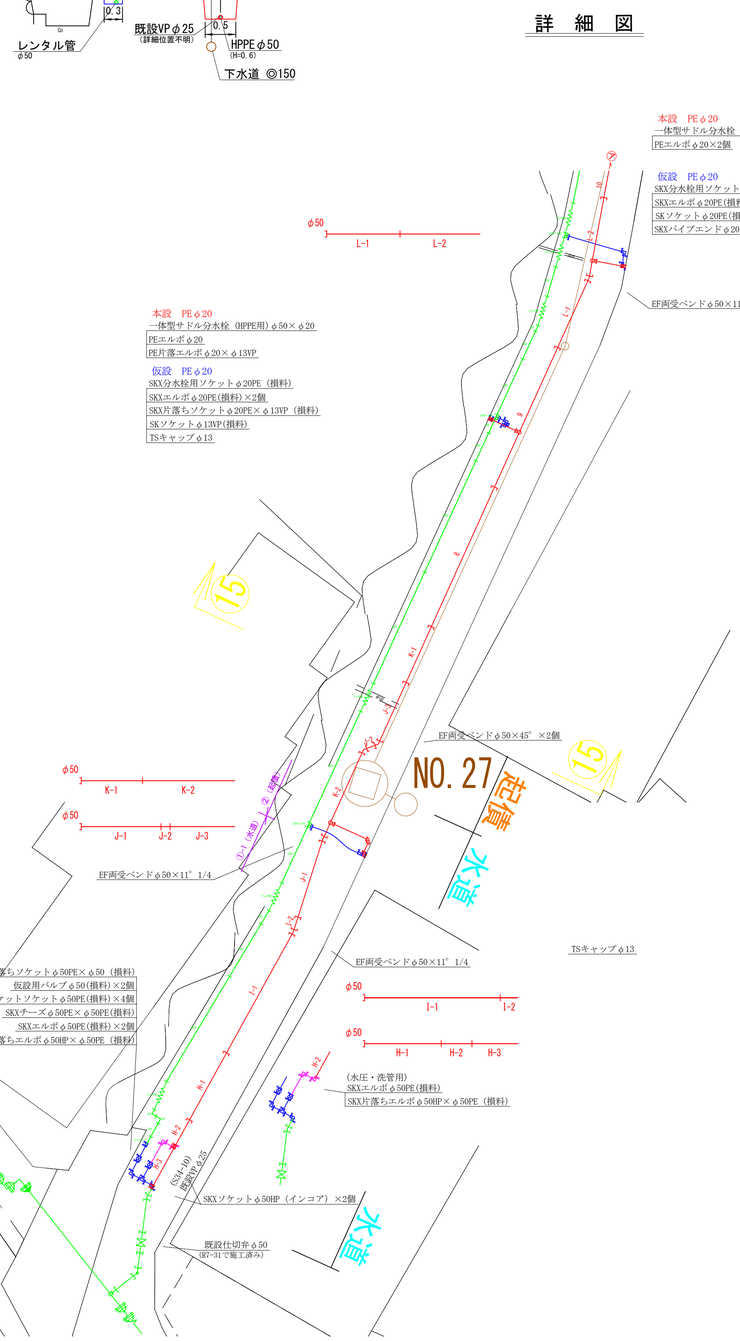

⑯−⑯掘削断面図 S=1:50

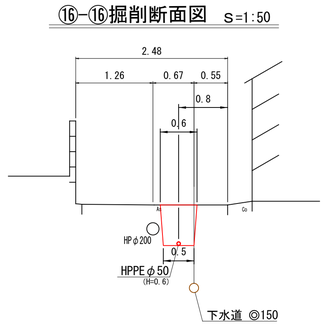


標準掘削断面図

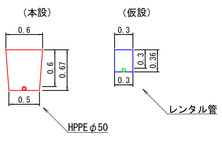

凡 例

	ボールバルブ
90° 90°	90° エルボ
45° 45°	45° エルボ
	フレキシブル継手
	ソフトシール弁 φ150 フランジ短管φ150−2ヶ
分水チーズ φ50×φ20,25 L型止水栓φ20,25 φ20,25	

レンタル管詳細図

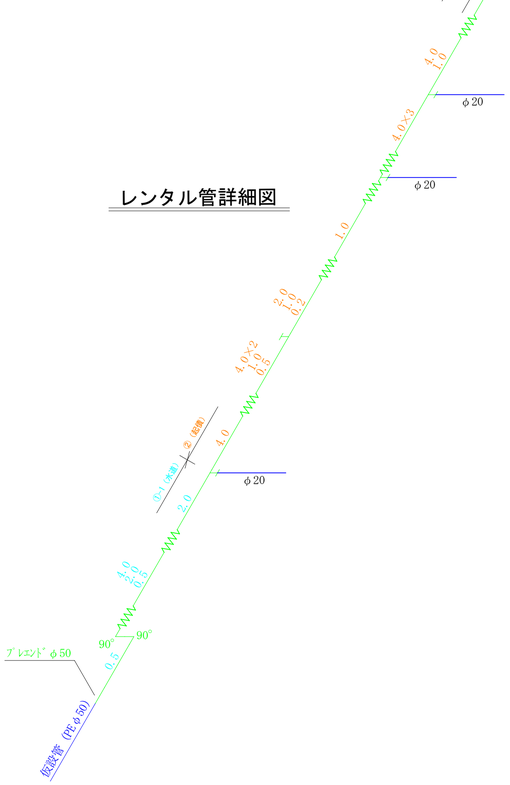
ブレエンド φ50
仮設管 (PEφ50)
90°
0.5
90°
4.0
2.0
0.5
4.0×2
2.0
0.5
1.0
4.0×3
1.0
4.0
1.0
4.0
1.0
4.0

詳　細　図

本設　PEφ20
一体型サドル分水栓（HPPE用）φ50×φ20
PEエルボφ20
PE片落エルボφ20×φ20VP

仮設　PEφ20
SKX分水栓用ソケットφ20PE（損料）
SKXエルボφ20PE(損料)×2個
SKX片落ちソケットφ20PE×φ20VP（損料）
SKソケットφ20VP(損料)
TSキャップφ20

SKX片落ちソケットφ50PE×φ50（損料）
仮設用バルブφ50(損料)×2個
SKXバルブソケットソケットφ50PE(損料)×4個
SKXチーズφ50PE×φ50PE(損料)
SKXエルボφ50PE(損料)×2個
SKX片落ちエルボφ50HP×φ50PE（損料）

SKXソケットφ50HP（インコア）×2個

既設仕切弁φ50
(87-31で施工済み)

既設 1 HP120

φ50
W-1　W-2　W-3

(水圧・洗管用)
SKXエルボφ50PE(損料)
SKX片落ちソケットφ50HP×φ50PE（損料）

詳　細　図

NO.28

起債　水道

本設　PEφ20
一体型サドル分水栓（HPPE用）φ50×φ20
PEエルボφ20
PE片落ちソケットφ20×φ13VP

仮設　PEφ20
SKXチーズφ25PE×φ20PE(損料)
SKXエルボφ20PE(損料)×4個
SKソケットφ13VP(損料)
TSキャップφ13

EF両受ベンドφ50×45°

本設　PEφ20
一体型サドル分水栓（HPPE用）φ50×φ20
PEエルボφ20
PE片落エルボφ20×φ13VP

仮設　PEφ25　PEφ20
SKX片落ちソケットφ25PE×φ20PE（損料）
SKXエルボφ20PE(損料)×5個
SKX片落ちソケットφ20PE×φ13VP（損料）
SKソケットφ13VP(損料)
TSキャップφ13

EF両受ベンドφ50×45°

(S34-10)
既設VPφ25

SKXエルボφ25PE(損料)

EF両受ベンドφ50×45°
EF片受ベンドφ50×22°1/2

EF両受ベンドφ50×22°1/2

EFソケットφ50×2個
PE挿し口付ソフシール仕切弁φ50
(2号・車道・H=600)

SKXソケットφ50HP（インコア）

EF両受ベンドφ50×90°
EF片受ベンドφ50×45°

SKXバルブソケットソケットφ25PE(損料)×2個
仮設用バルブφ25(損料)
SKX片落ちソケットφ50PE×φ25PE（損料）

NO.19 1

(S34-10)
既設VPφ20

SKX片落ちソケットφ50PE×φ50（損料）

EF両受ベンドφ50×45°

EF片受ベンドφ50×45°
EF両受チーズφ50×φ50
EF両受ベンドφ50×45°

EF両受ベンドφ50×90°
EF片受ベンドφ50×90°

EF両受ベンドφ50×90°　×2個

本設　PEφ20
一体型サドル分水栓（HPPE用）φ50×φ20
PEエルボφ20
PE片落エルボφ20×φ13VP

仮設　PEφ20
SKX分水栓用ソケットφ20PE（損料）
SKXエルボφ20PE(損料)×2個
SKX片落ちソケットφ20PE×φ13VP（損料）
SKソケットφ13VP(損料)
SKXパイプエンドφ13VP（損料）

φ50
Z-1　Z-2　Z-3

φ50
Y-1　Y-2

φ50
X-1　X-2　X-3　X-4

φ50
S-1　S-2　S-3

φ50
T-1　T-2　T-3

φ50
U-1　U-2　U-3

φ50
V-1　残

(水圧・洗管用)
SKXエルボφ50PE(損料)
SKX片落ちソケットφ50PE×φ50VP（損料）

水道

本設　PEφ20
一体型サドル分水栓（HPPE用）φ50×φ20
PEエルボφ20×3個
PE片落エルボφ20×φ13VP

仮設用バルブφ25(損料)
SKXバルブソケットソケットφ25PE(損料)×2個
SKX片落ちソケットφ50PE×φ25PE（損料）
SKX片落ちソケットφ50PE×φ50（損料）

本設　PEφ20
一体型サドル分水栓（HPPE用）φ50×φ20
PEエルボφ20×3個
PE片落エルボφ20×φ13VP

10

本設　PEφ20
一体型サドル分水栓（HPPE用）φ50×φ20
PEエルボφ20
PE片落エルボφ20×φ13VP

仮設　PEφ20
SKX分水栓用ソケットφ20PE（損料）
SKXエルボφ20PE(損料)×2個
SKX片落ちソケットφ20PE×φ13VP（損料）
SKソケットφ13VP(損料)
TSキャップφ13

NO.18

NO.17 1

NO.15

(S34-11)
既設VPφ25

EF片受ベンドφ50×22°1/2
EF片受ベンドφ50×45°

φ50
a-1　a-2

φ50
b-1　残

φ50
c-1　c-2　c-3

ゲートバルブφ25
(2号・車道・H=600)
SKXバルブソケットφ25PE×2個
EF片受ベンドφ50×22°1/2
EF片受ベンドφ50×45°
一体型サドル分水栓（HPPE用）φ50×φ25
PEエルボφ25×2個

EF両受ベンドφ50×90°　×2個
EF片受ベンドφ50×90°　×2個

8

(S34-10)
既設VPφ20

(S34-11)
既設VPφ25

⑤（起債）詳　細　図

本設　PEφ20
PEチーズφ25×φ20
PEエルボφ20
PE片落エルボφ20×φ13VP

仮設　PEφ20
SKXチーズφ25PE×φ20PE(損料)
SKXエルボφ20PE(損料)×2個
SKX片落ちソケットφ50PE×φ13VP（損料）
SKソケットφ13VP(損料)
TSキャップφ13

(S34-11)
既設VPφ20

NO.16

本設　PEφ25
PEエルボφ25×3個
PE片落ソケットφ25×φ13VP

仮設　PEφ25
SKXエルボφ25PE(損料)×3個
SKX片落ちソケットφ25PE×φ13VP（損料）
SKソケットφ13VP(損料)
TSキャップφ13

6

本設　PEφ20
PEチーズφ25×φ20
PEエルボφ20
PE片落エルボφ20×φ13VP

仮設　PEφ20
SKXチーズφ25PE×φ20PE(損料)
SKXエルボφ20PE(損料)×4個
SKX片落ちソケットφ20PE×φ13VP（損料）
SKソケットφ13VP(損料)
TSキャップφ13

⑨-⑨掘削断面図　S=1:50

2.57
0.45　0.65　1.47

VUφ100

(H=0.6)

下水道 ◎150

⑩-⑩掘削断面図　S=1:50

2.80
0.50　0.50　0.90　0.90
0.8
0.3　0.6

VUφ250

0.3
0.5

レンタル管 φ50

既設VPφ20
(詳細位置不明)

HPPEφ50
(H=0.6)

下水道 ◎200

⑪-⑪掘削断面図　S=1:50

2.47
0.76　0.49　1.22
0.8
0.6
0.2
0.3

0.5

既設VPφ25
(詳細位置不明)

HPPEφ50
(H=0.6)

レンタル管 φ50

下水道 ◎200

詳　細　図

NO.20

本設　PEφ20
一体型サドル分水栓（HPPE用）φ50×φ20
PEエルボφ20
PE片落エルボφ20×φ13VP

仮設　PEφ20
SKX分水栓用ソケットφ20PE（損料）
SKXエルボφ20PE(損料)×2個
SKX片落ちソケットφ20PE×φ13VP（損料）
SKソケットφ13VP(損料)
TSキャップφ13

EF片受ベンドφ50×11°1/4

標準掘削断面図

（本設）

0.6
0.6
0.67
0.5

HPPEφ50

（仮設）

0.3
0.3
0.35
0.3

レンタル管

⑧-⑧掘削断面図　S=1:50

1.67
0.80　0.3　0.20　0.30
0.5
0.3　0.6

VUφ200

0.3

レンタル管 φ50

既設VPφ25
(詳細位置不明)

HPPEφ50
(H=0.6)

下水道 ◎200

本設　PEφ20
一体型サドル分水栓（HPPE用）φ50×φ20
PEエルボφ20
PE片落エルボφ20×φ13VP

仮設　PEφ20
SKX分水栓用ソケットφ20PE（損料）
SKXエルボφ20PE(損料)×2個
SKX片落ちソケットφ20PE×φ13VP（損料）
SKソケットφ13VP(損料)
TSキャップφ13

8

(S34-10)
既設VPφ20

(S34-11)
既設VPφ25

舗装復旧構成図　S=1:20

市道河崎中央線(2151)
市道河崎5号線(2155)
市道河崎口四軒屋2号線(2774)
法定外道路

仮復旧　本復旧

＊下水道整備課施工あり


180　150　30　(在来土)　140　40　180

表層（再生密粒度アスコン）
路盤（再生ｸﾗｯｼｬﾗﾝ　RC0-30）


表層（再生密粒度アスコン）
プライムコート　1.2L/㎡
路盤（再生ｸﾗｯｼｬﾗﾝ　RC0-30）

工事名	河崎枝線その22-2に伴う 配水管布設替工事				
配管図	060・072				
図面番号	4/6	整理番号	038		
設計年月日	令和　8　年　9　月　日				
完成年月日	令和　　年　　月　日				
米子市上下水道局　水道設計監理課					

⑧-⑧掘削断面図 S=1:50

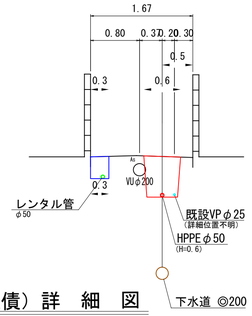

⑥（起債）詳　細　図

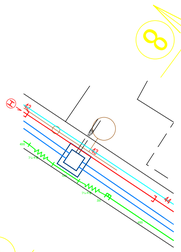


本設　PEφ25
PEエルボφ25×3個
PE片落ソケットφ25×φ20VP

仮設　PEφ20
SKX片落ちソケットφ25PE×φ20PE（損料）
SKXエルボφ20PE(損料)×2個
SKX片落ちソケットφ20PE×φ13VP（損料）
SKソケットφ13VP(損料)
TSキャップφ13

本設　PEφ20
PEチーズφ25×φ20
PEエルボφ20
PE片落エルボφ20×φ13VP

仮設　PEφ20
SKXチーズφ25PE×φ20PE(損料)
SKXエルボφ20PE(損料)×2個
SKX片落ちソケットφ20PE×φ13VP（損料）
SKソケットφ13VP(損料)
TSキャップφ13

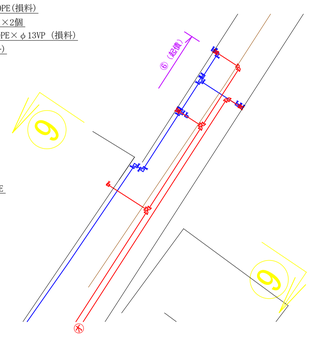

本設　PEφ20
PEチーズφ25×φ20
SKXパイプエンドφ20PE

本設　PEφ20
一体型サドル分水栓（HPPE用）φ50×φ20
PEエルボφ20×4個
PE片落エルボφ20×φ13VP

仮設　PEφ20
SKXチーズφ25PE×φ20PE(損料)
SKXエルボφ20PE(損料)×2個
SKX片落ちエルボφ20PE×φ20VP（損料）
SKソケットφ20VP(損料)
TSキャップφ20

EF両受ベンドφ50×45°　×2個

SKXバルブソケットソケットφ25PE(損料)×2個
仮設用バルブφ25(損料)
SKX片落ちソケットφ50×φ25PE（損料）

PEエルボφ20×3個


SKX片落ちエルボφ20PE×φ20VP（損料）

TSキャップφ20



止水栓φ25(BOX共)
SKXバルブソケットφ25PE×2個
SKXエルボφ25PE×4個
PEエルボφ25×2個
一体型サドル分水栓（HPPE用）φ50×φ25

EFソケットφ50×2個
PE挿し口付ﾌﾗﾝｼﾞ4仕切弁φ50
(2号・車道・H=600)

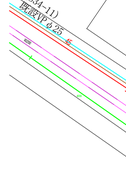

EF両受ベンドφ50×45°　×2個

EF両受チーズφ50×φ50
EF両受ベンドφ50×45°　×5個
EF片受ベンドφ50×45°



SKX片落ちエルボφ50PE×φ50（損料）
仮設用バルブφ50(損料)
SKXバルブソケットソケットφ50PE(損料)×2個
SKXエルボφ50PE(損料)×4個
SKX片落ちソケットφ50PE×φ30VP（損料）

EFソケットφ50×2個
PE挿し口付ﾌﾗﾝｼﾞ4仕切弁φ50
(2号・車道・H=600)

EF両受ベンドφ50×45°　×4個
SKX片落ちエルボφ50HP×φ50PE
SKX片落ちエルボφ50PE×φ50VP



(水圧・洗管用)
SKXエルボφ50VP(損料)
SKX片落ちエルボφ50HP×φ50VP（損料）

本設　PEφ20
PEチーズφ25×φ20
PEエルボφ20
PE片落エルボφ20×φ13VP

SKX片落ちエルボφ50PE×φ50VP（損料）
SKXエルボφ50PE(損料)
SKXバルブソケットソケットφ50PE(損料)×2個
仮設用バルブφ50(損料)
SKXチーズφ50PE×φ50PE(損料)
SKX片落ちエルボφ50PE×φ50（損料）

詳　細　図

SKX分水栓用ソケットφ25PE（損料）
SKXエルボφ25PE(損料)×4個
SKX片落ちソケットφ30VP×φ25PE（損料）
SKソケットφ30VP(損料)
SKXパイプエンドφ30VP（損料）

EF両受ベンドφ50×45°

EF両受ベンドφ50×45°


(水圧・洗管用)
SKXエルボφ50VP(損料)
SKX片落ちエルボφ50HP×φ50VP（損料）

SKXソケットφ50HP（インコア）
EF両受ベンドφ50×90°
SKXソケットφ50HP（インコア）


SKX片落ちエルボφ50PE×φ50（損料）
仮設用バルブφ50(損料)
SKXバルブソケットソケットφ50PE(損料)×2個
SKX片落ちソケットφ50PE×φ30VP（損料）
SKソケットφ30VP(損料)

本設　PEφ25
PEエルボφ25×2個
PE片落ソケットφ25×φ13VP


⑥-⑥掘削断面図 S=1:50

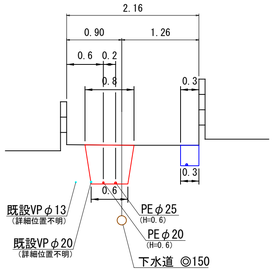

⑦-⑦掘削断面図 S=1:50

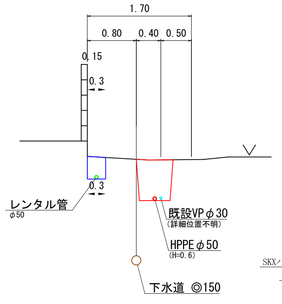


⑤-⑤掘削断面図 S=1:50

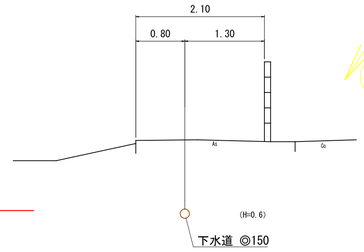


12156（起債）
本設　PEφ25
一体型サドル分水栓（HPPE用）φ50×φ25
PEエルボφ25×5個
止水栓φ25(BOX共)
SKXバルブソケットφ25PE×2個
SKXエルボφ25PE×4個
PE片落ソケットφ25×φ13VP

仮設　PEφ20
SKX片落ちソケットφ20PE×φ13VP（損料）
SKXエルボφ20PE(損料)×4個
仮設用バルブφ20(損料)
SKXバルブソケットφ20PE×2個
SKX片落ちエルボφ20PE×φ20VP（損料）
SKソケットφ20VP(損料)
TSキャップφ20

標準掘削断面図

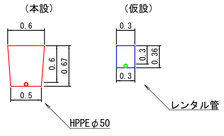


標準掘削断面図

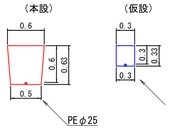

舗装復旧構成図 S=1:20

市道河崎中央線(2151)
市道河崎5号線(2155)
市道河崎口四軒屋2号線(2774)
法定外道路

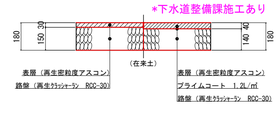


工事名	河崎枝線その22-2に伴う 配水管布設替工事		
配管図	060・072		
図面番号	5/6	整理番号	038
設計年月日	令和　8　年　9　月　日		
完成年月日	令和　　年　　月　日		
米子市上下水道局　水道設計監理課			

凡　例

	ﾎﾞｰﾙﾊﾞﾙﾌﾞ
90° 90°	90° ｴﾙﾎﾞ
45° 45°	45° ｴﾙﾎﾞ
	ﾌﾚｷｼﾌﾞﾙ継手
	ｿﾌﾄｼｰﾙ弁　φ150 ﾌﾗﾝｼﾞ短管 φ150-2ヶ
	分水ﾁｰｽﾞ φ50×φ20, 25 L型止水栓 φ20, 25 φ20, 25

レンタル管詳細図

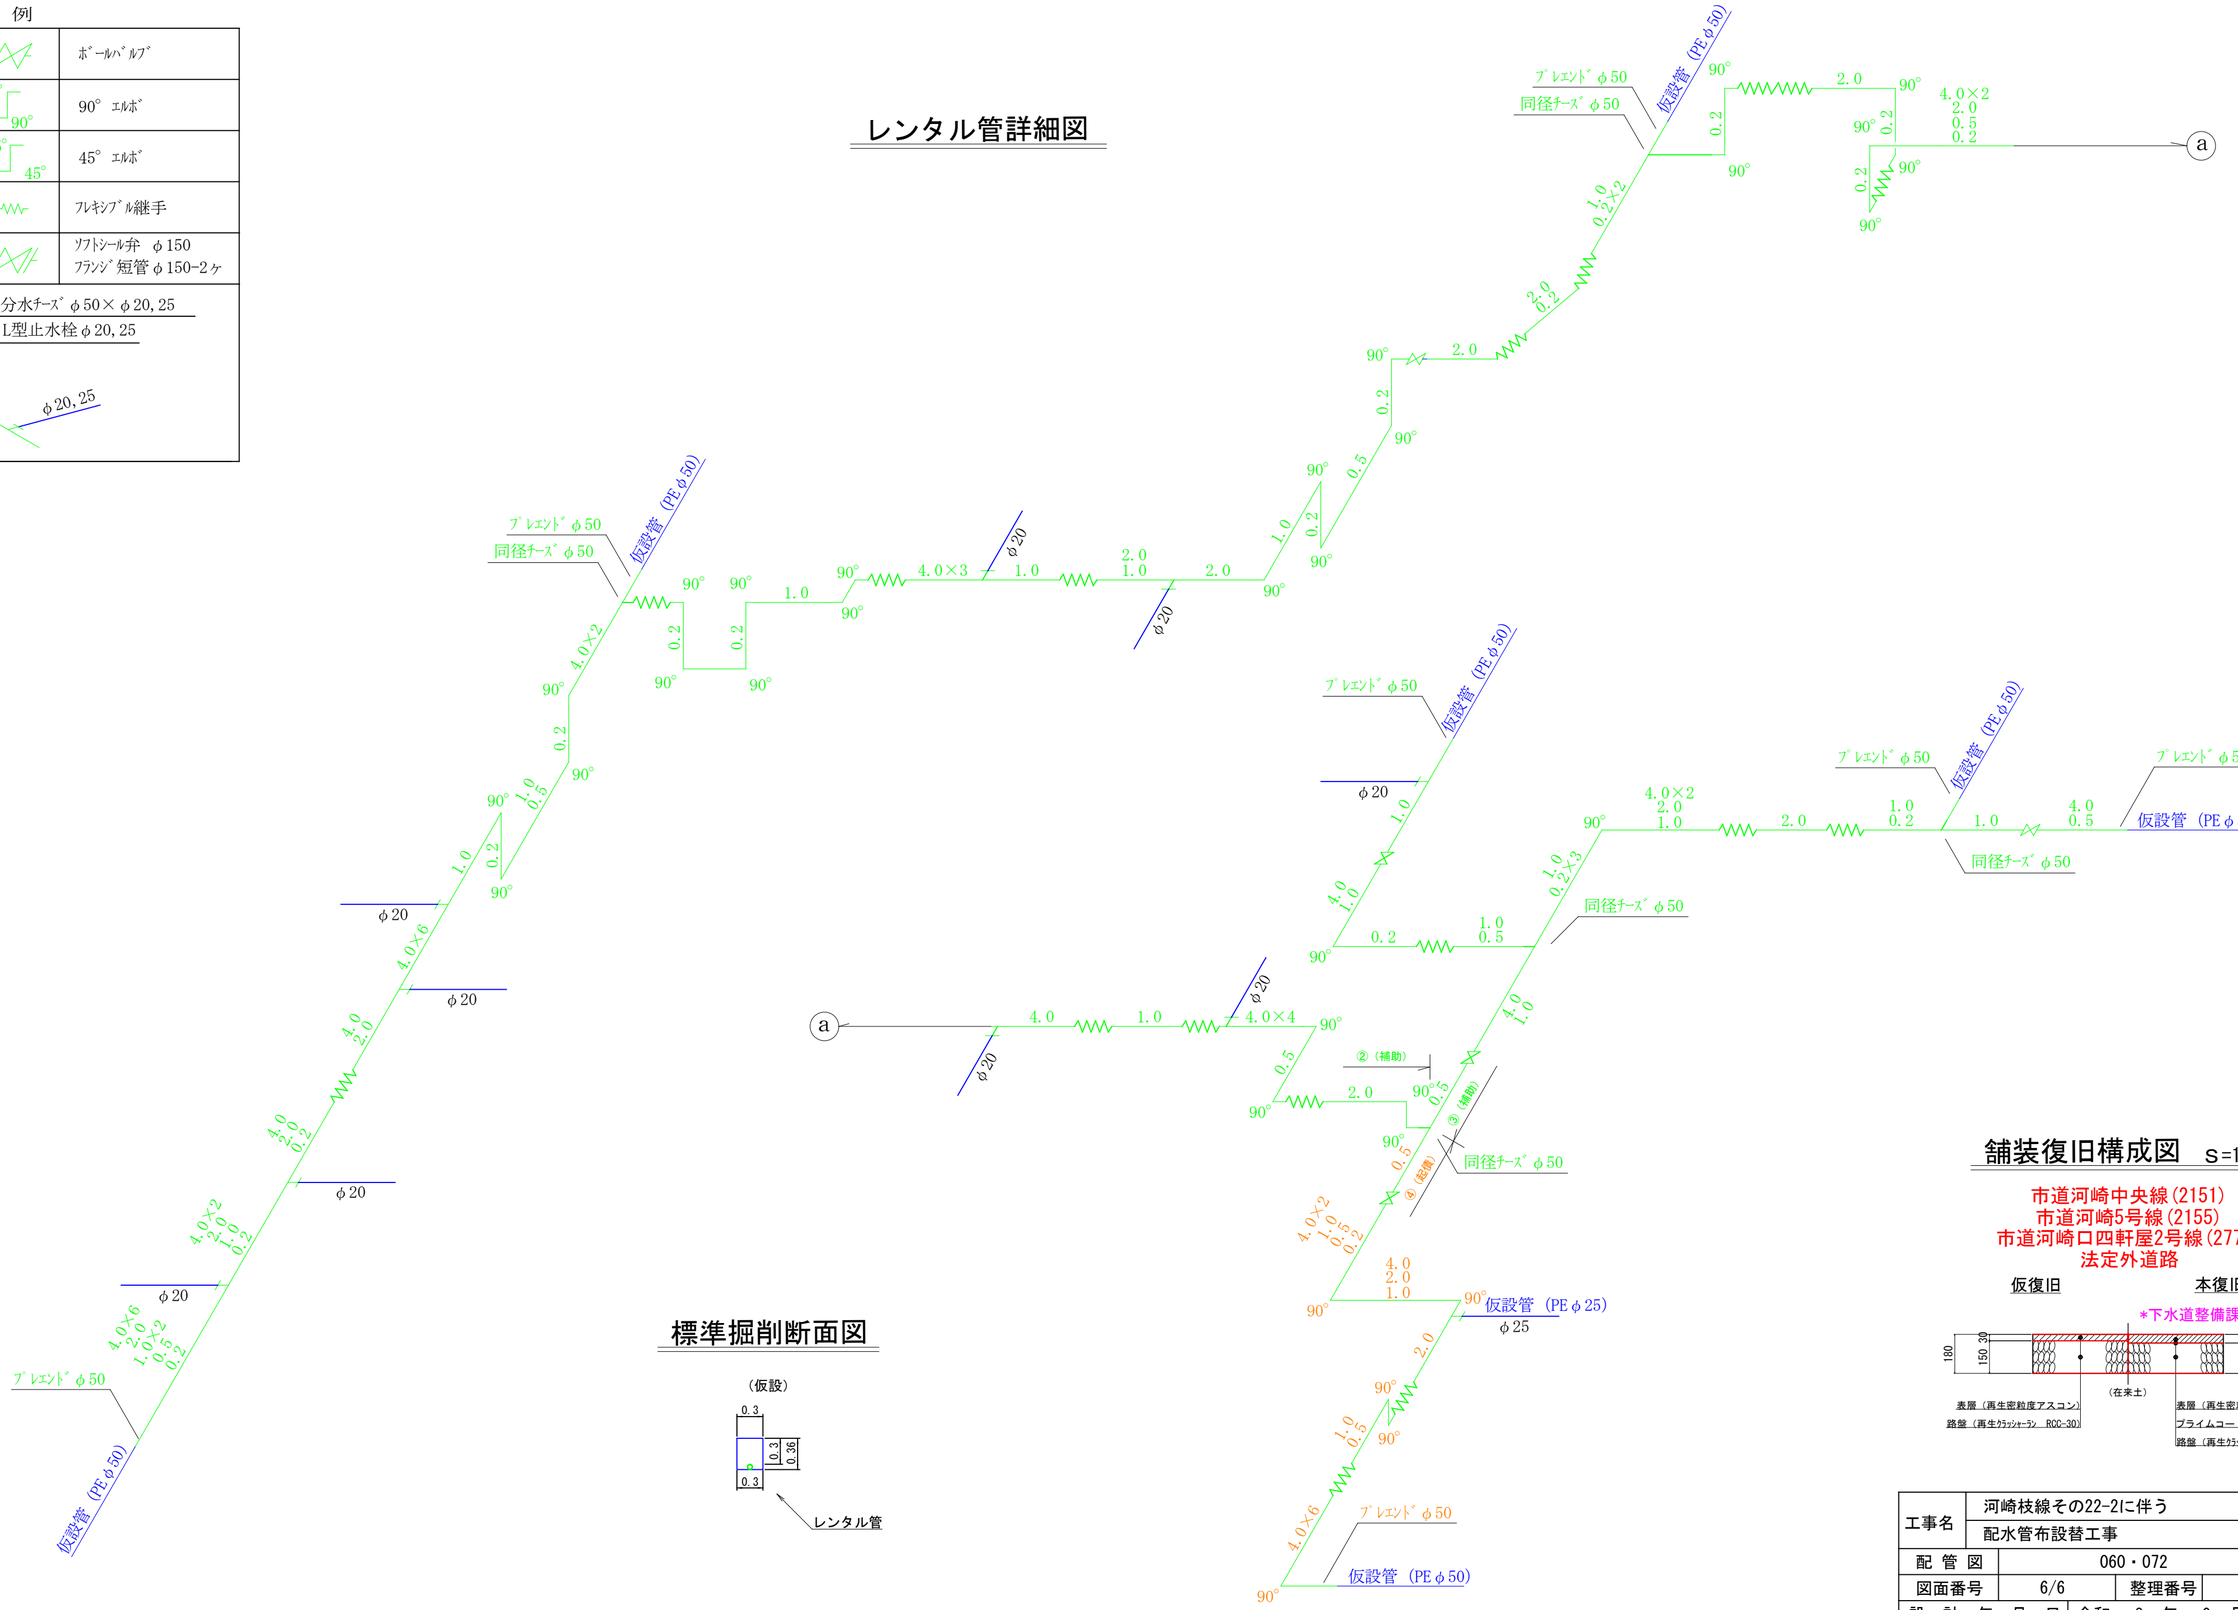

標準掘削断面図

舗装復旧構成図　S=1:20

市道河崎中央線(2151)
市道河崎5号線(2155)
市道河崎口四軒屋2号線(2774)
法定外道路

工事名	河崎枝線その22-2に伴う 配水管布設替工事		
配管図	060・072		
図面番号	6/6	整理番号	038
設計年月日	令和　8　年　9　月　日		
完成年月日	令和　　年　　月　日		
米子市上下水道局　水道設計監理課			