


平面図 S=1:500


- ①配水管布設替工事(水道) HPPE φ50 L=38m (L=38.7m)
①給水管切替工事(水道) φ50×φ20 3か所
③配水管布設替工事(水道) HPPE φ50 L=45m (L=45.0m)
③給水管切替工事(水道) φ50×φ20 2か所

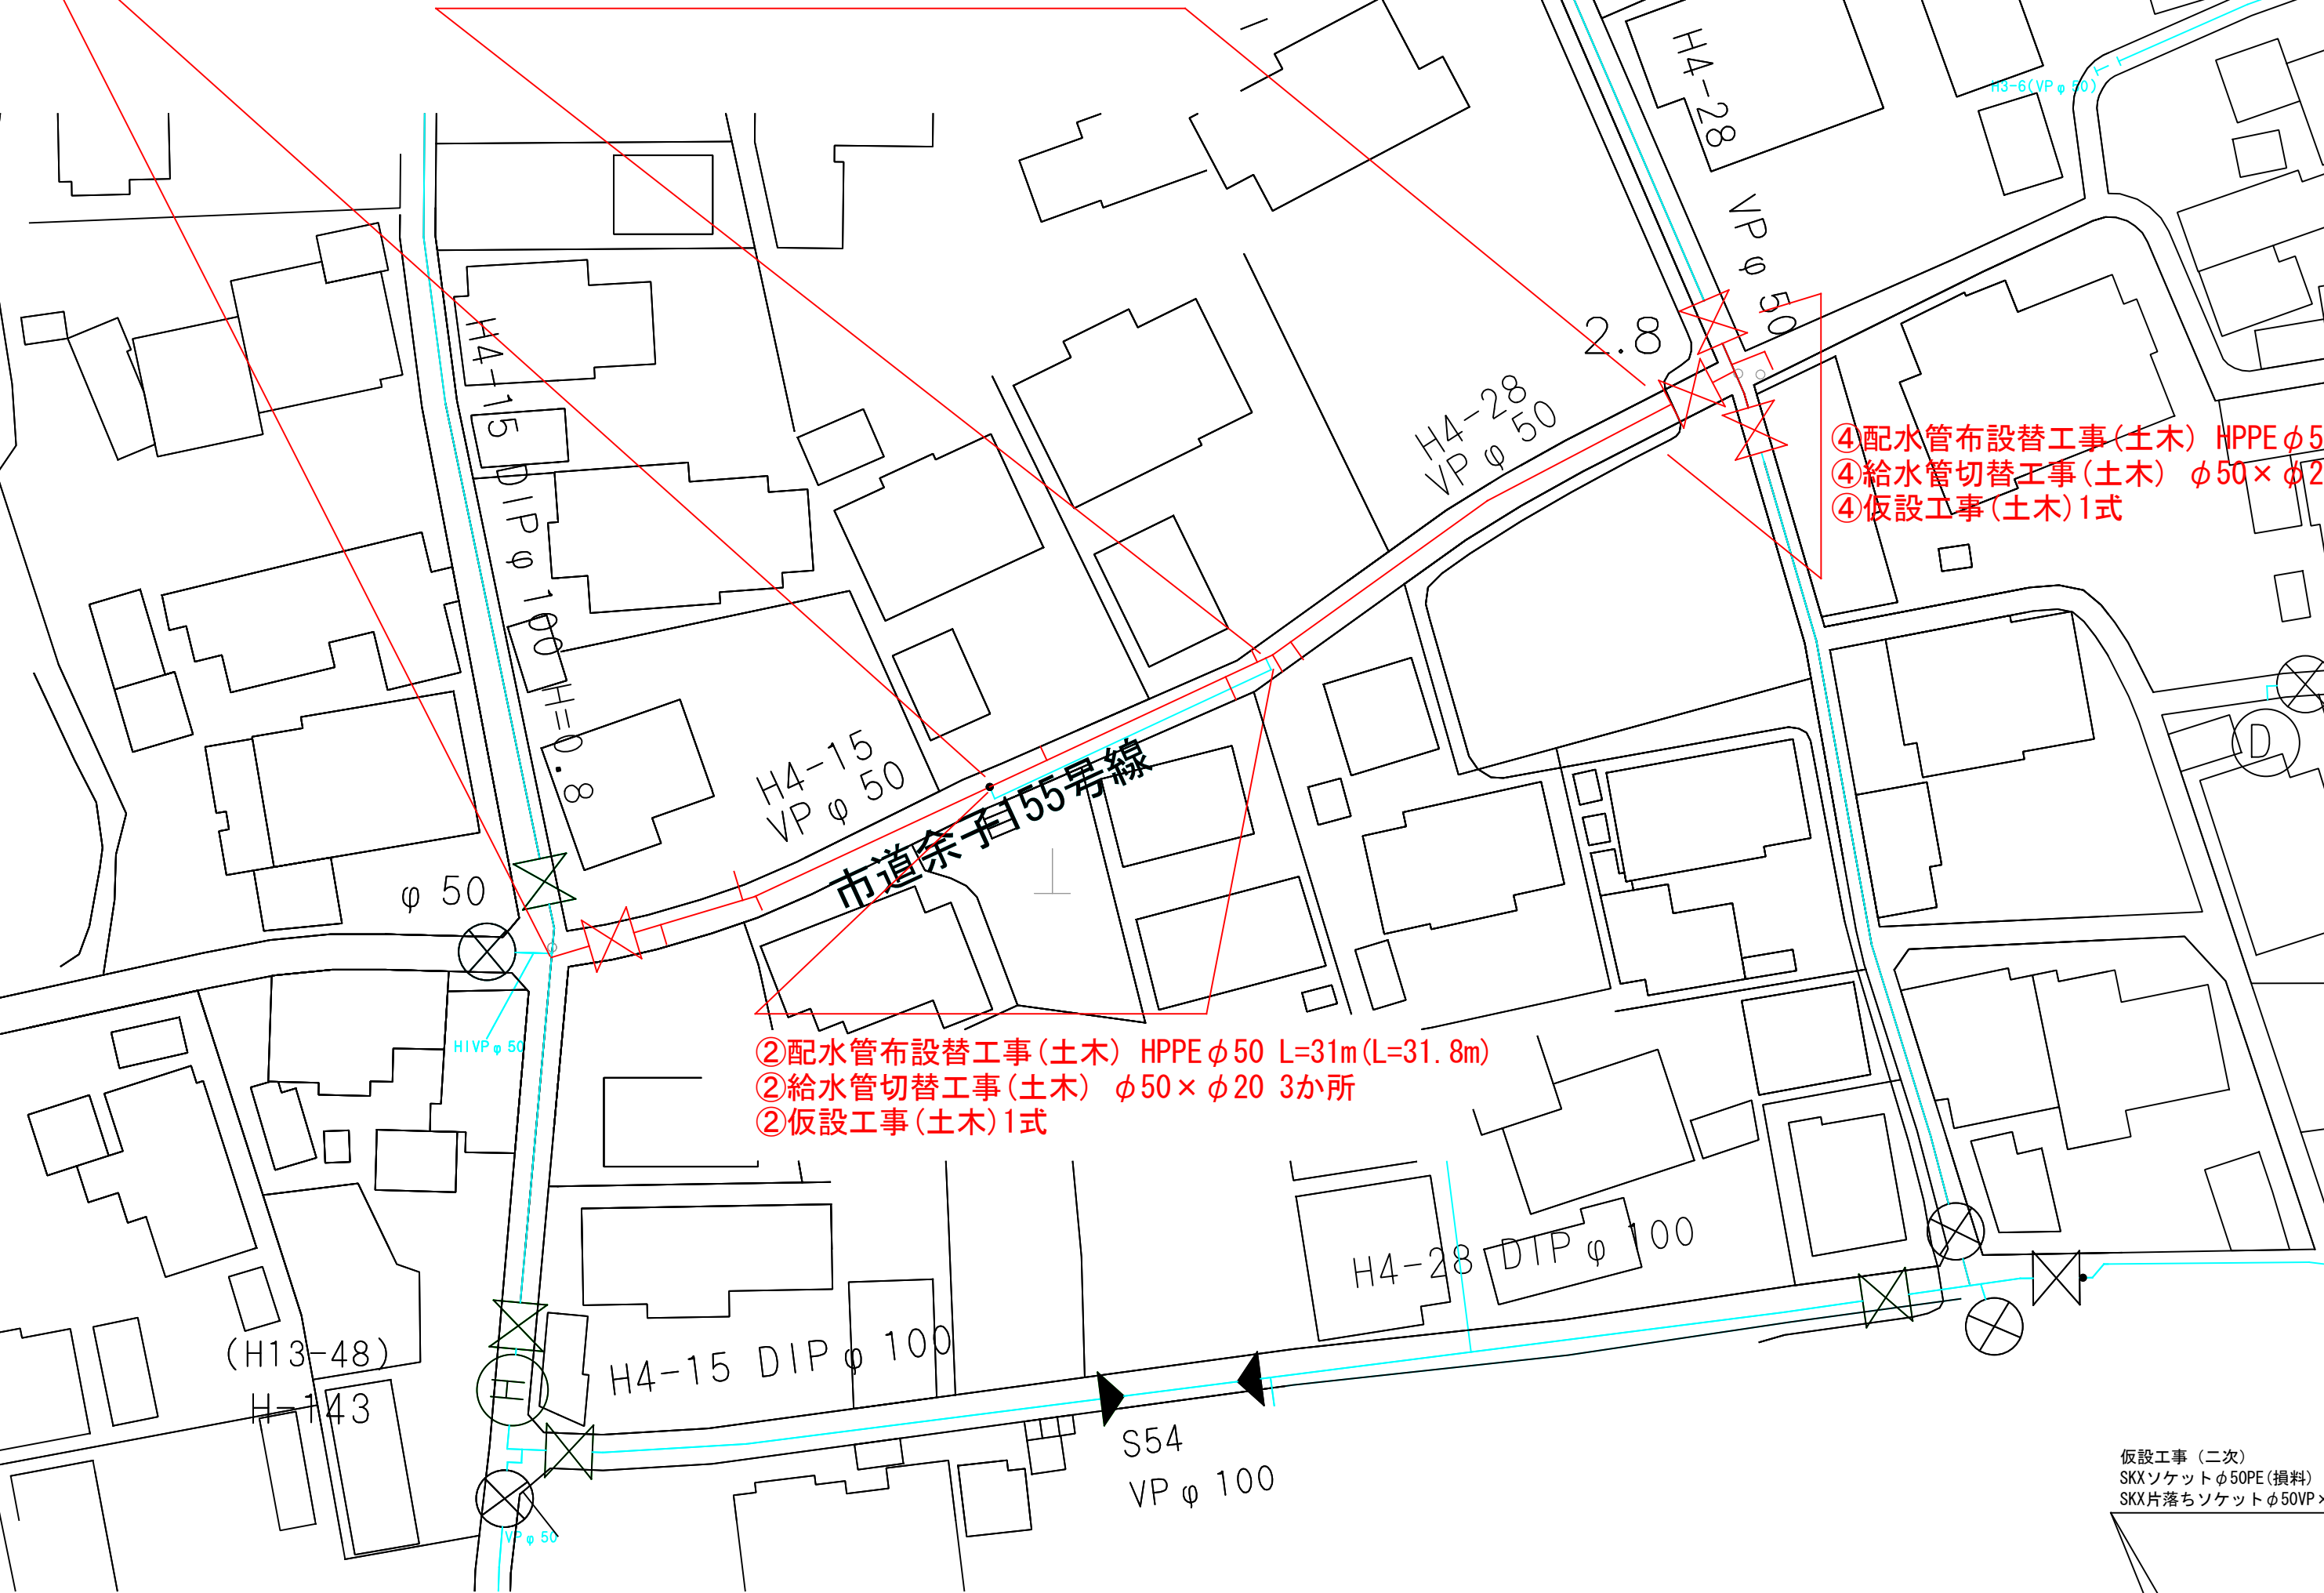


- ②配水管布設替工事(土木) HPPE φ50 L=31m (L=31.8m)
②給水管切替工事(土木) φ50×φ20 3か所
②仮設工事(土木)1式

- ④配水管布設替工事(土木) HPPE φ50 L=16m (L=16.8m)
④給水管切替工事(土木) φ50×φ25 1か所
④仮設工事(土木)1式


本設詳細図 S=1:100

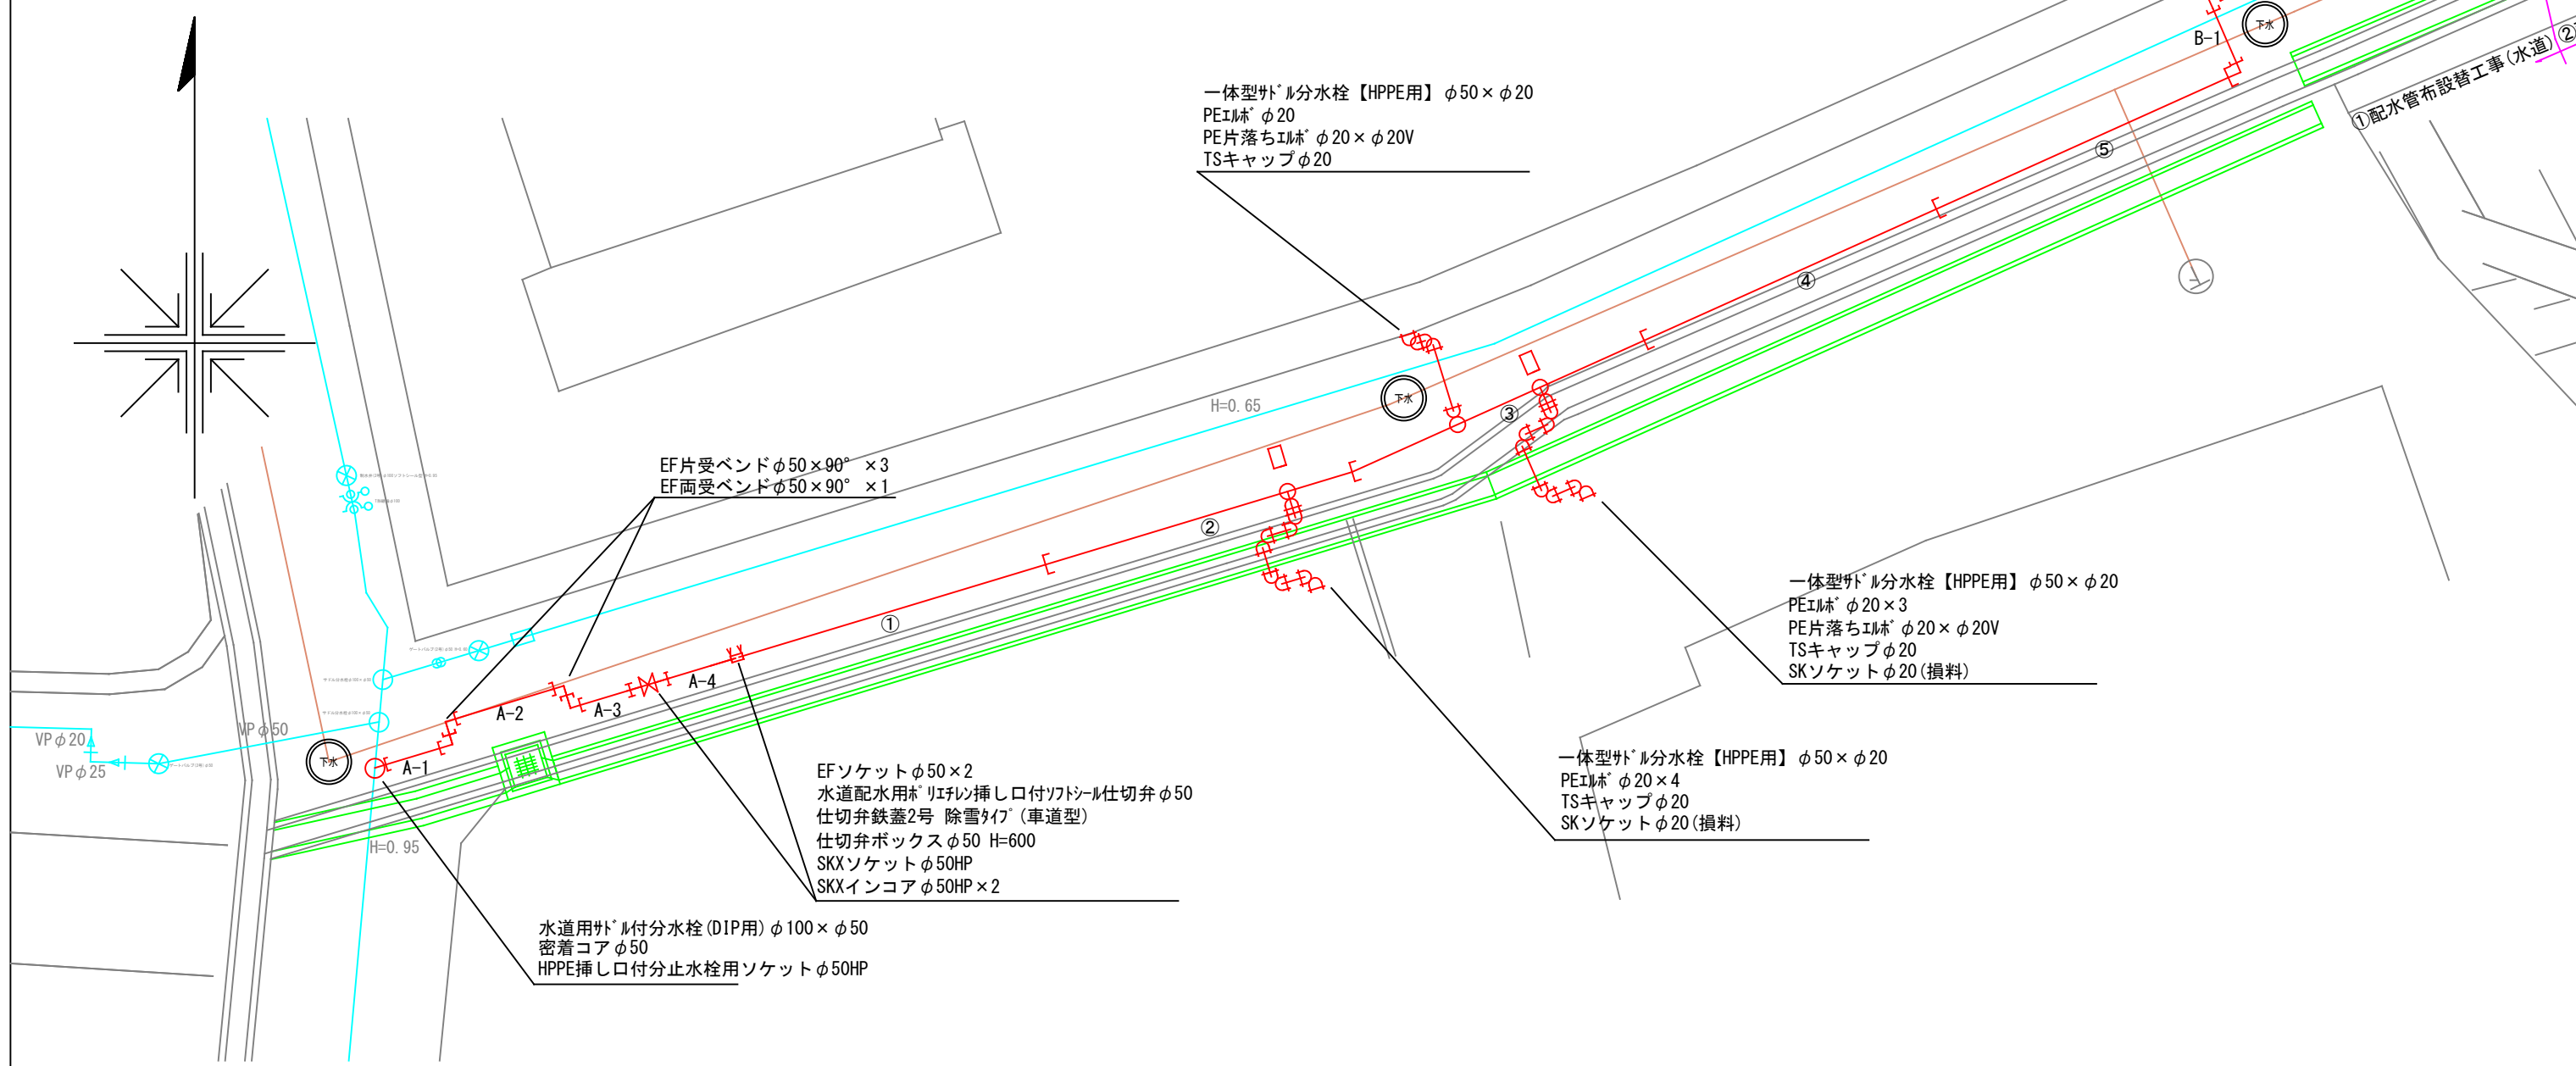


管割図 s=1:100

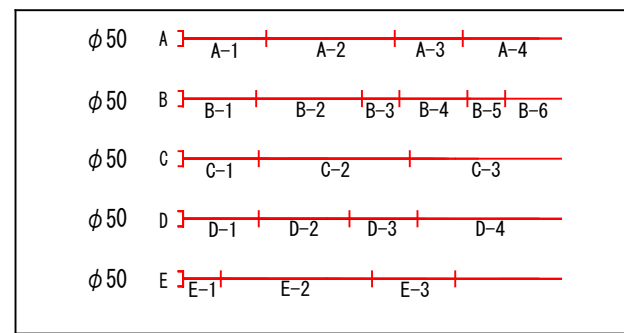


①-①' 掘削断面図 S=1:50

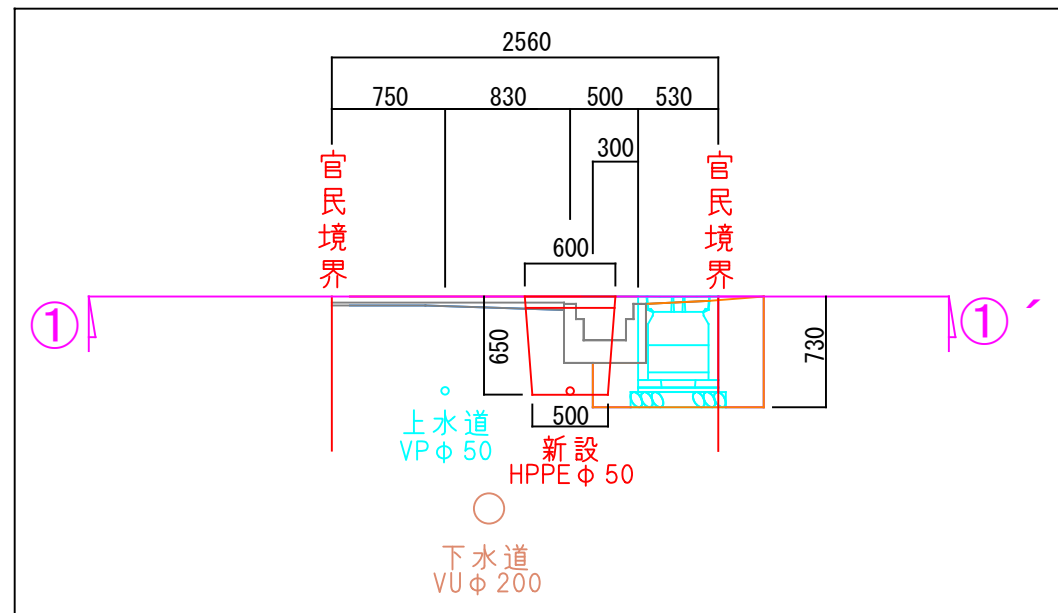


位置図 S=1:10,000

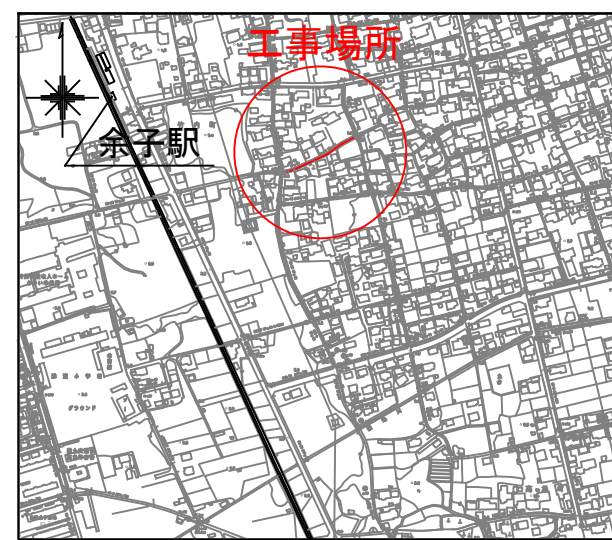

舗装復旧構成図 s=1:10

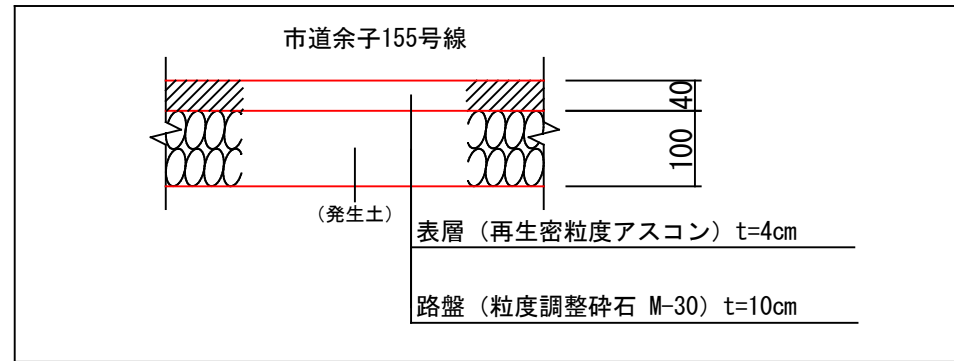

- 仮設工事 (一次)
一体型サドル分水栓【VP用】φ50×φ25(損料)
SKX片落ちソケットφ50PE(損料)×1
仮設用バルブφ50(損料)
SKXバルブソケットφ50PE(損料)×2

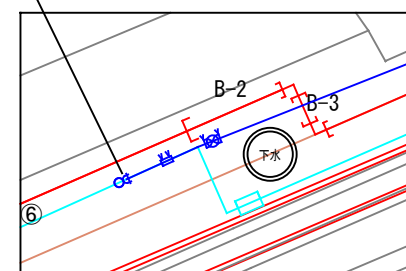

- SKXチーズφ50PE×φ20PE(損料)
SKXエルボ90°φ20PE(損料)
SKX片落ちエルボ90°φ20PE×φ20VP(損料)

- 一体型サドル分水栓【HPPE用】φ50×φ20
PE144φ20
PE片落ち144φ20×φ20V
TSキャップφ20

- 仮設工事 (二次)
SKXソケットφ50PE(損料)
SKX片落ちソケットφ50VP×φ50PE(損料)

- EF片受バンドφ50×90°×2

市道余子155号線

- SKXチーズφ50PE×φ20PE(損料)
SKXエルボ90°φ20PE(損料)
SKX片落ちエルボ90°φ20PE×φ20VP(損料)

- EF片受バンドφ50×90°×1
EF両受バンドφ50×90°×3

- SKXチーズφ50PE×φ20PE(損料)
SKXエルボφ20PE(損料)×1
SKX片落ちエルボφ20PE×φ20VP(損料)

- 一体型サドル分水栓【HPPE用】φ50×φ20
PE144φ20×4
TSキャップφ20

- SKXチーズφ50PE×φ20PE(損料)
SKXエルボφ20PE(損料)×1
SKX片落ちエルボφ20PE×φ20VP(損料)

- 一体型サドル分水栓【HPPE用】φ50×φ20
PE144φ20×4
TSキャップφ20
仮設工事
仮設用バルブφ50(損料)
SKXバルブソケットφ50VP×φ50PE(損料)×2
SKX片落ちソケットφ50VP×φ50PE(損料)
SKソケットφ50(損料)

- SKXチーズφ50PE×φ20PE(損料)
SKXエルボφ20PE(損料)×1
SKX片落ちエルボφ20PE×φ20VP(損料)

- 一体型サドル分水栓(HPPE用)φ50×φ20
PEエルボφ20×4
TSキャップφ20

- 一体型サドル分水栓(HPPE用)φ50×φ25
PEエルボφ25×2
PEソケットφ25

- SKXφ47エンドφ50V

- EFソケットφ50×2
水道配水用φ125mm挿し口付ワッシャー仕切弁φ50
仕切弁鉄蓋2号 除雪47(車道型)
仕切弁ボックスφ50 H=600


- EF片受バンドφ50×90°
EF両受バンドφ50×90°

- SKX片落ちワットφ50HP×φ50V×2
SKXインコアφ50HP×2
SKXチーズφ50×φ50HP×2
EF両受バンドφ50×90°×3
EF片受バンドφ50×90°×1
EFソケットφ50×2
PE挿し口付ワッシャー仕切弁φ50×2
仕切弁鉄蓋2号 車道型×2
仕切弁ボックス(φ50)H=600×2


仮設

工事名	余子155号線改良ほか1件に伴う 配水管布設替工事		
配管図	023		
図面番号	1/2	整理番号	041
設計年月日	令和8年8月	日	
完成年月日	令和 年 月 日		
米子市上下水道局 水道設計監理課			

管割図 s=1:100

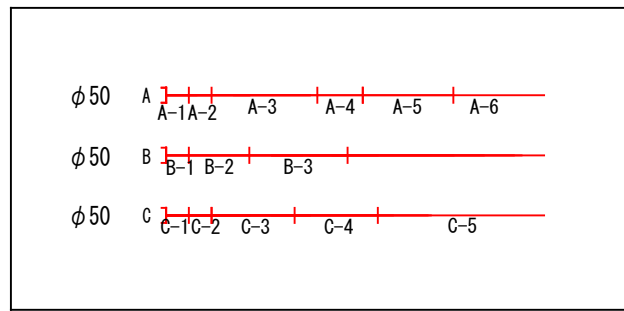


本設詳細図 S=1:100

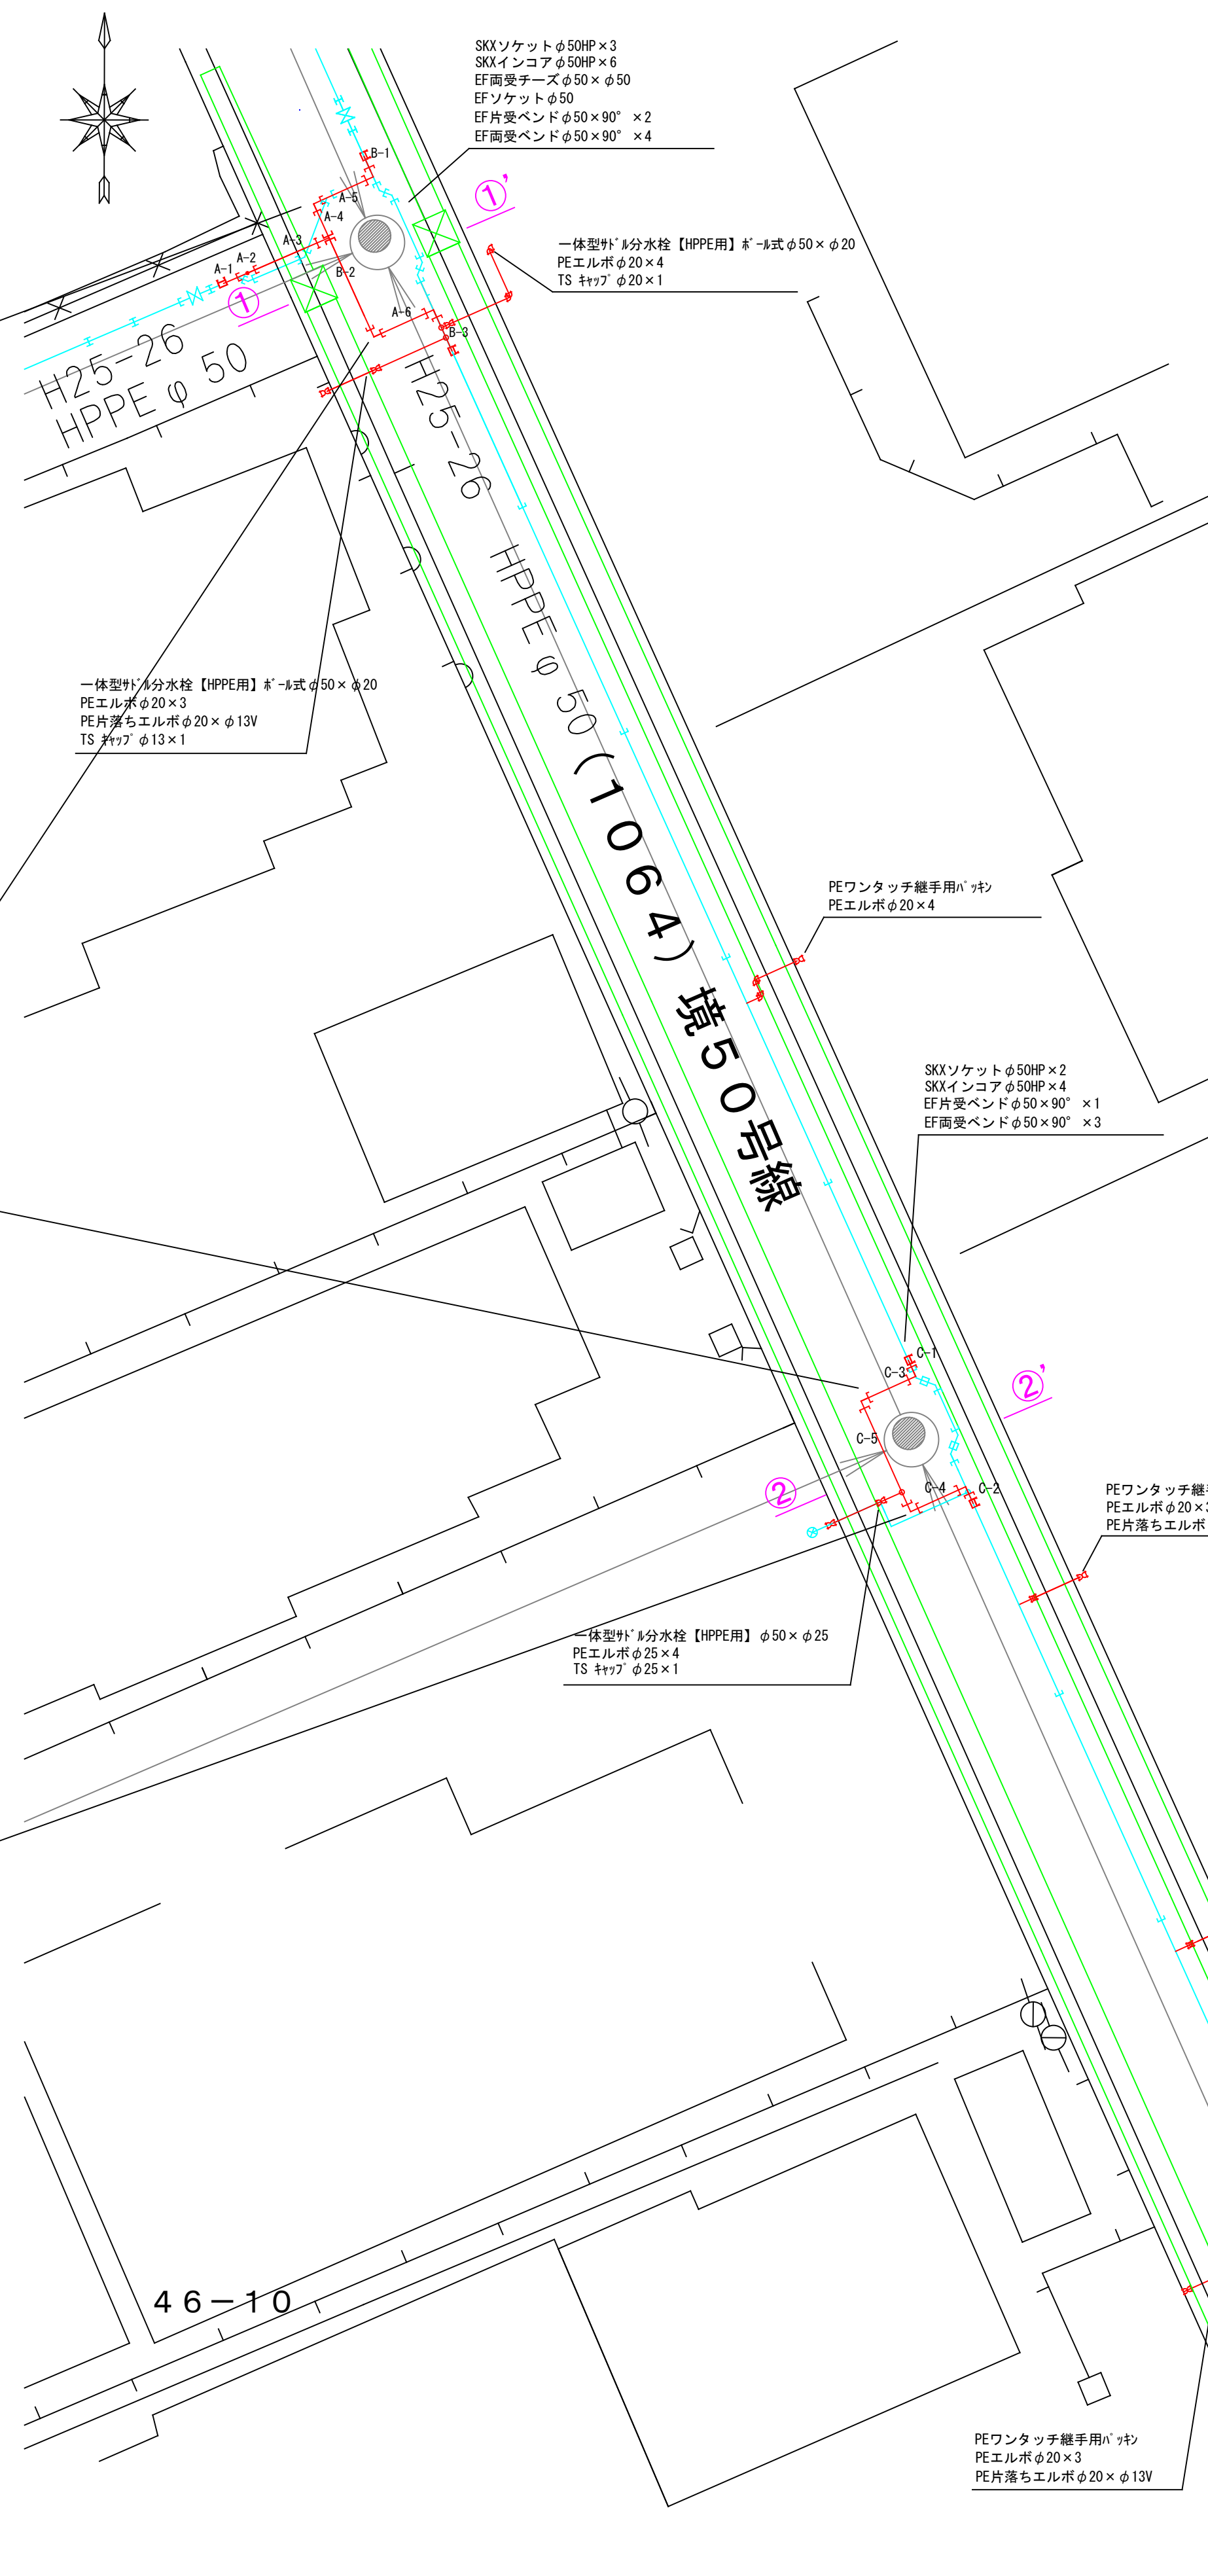

平面図 S=1:500




位置図 S=1:10,000

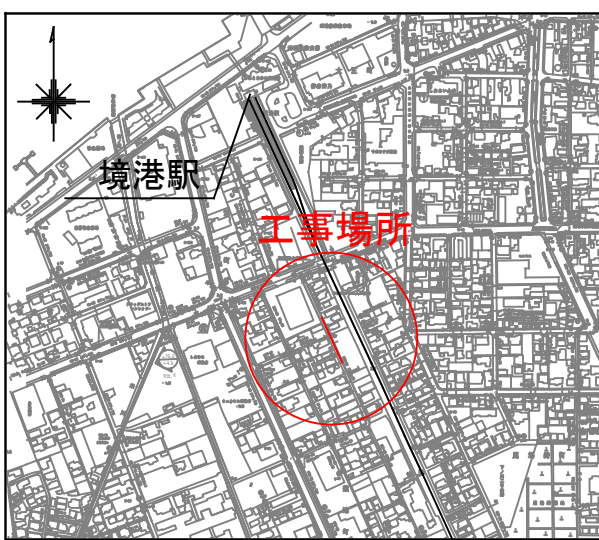


⑤配水管切廻し工事(土木) HPPEφ50 2ヶ所 (L=9.0m・5.0m)
⑥給水管切廻し工事(土木) φ50×φ25・20・13.3ヶ所
⑦給水管切廻し工事(水道) PEφ20 4ヶ所


切廻し詳細図① s=1:50

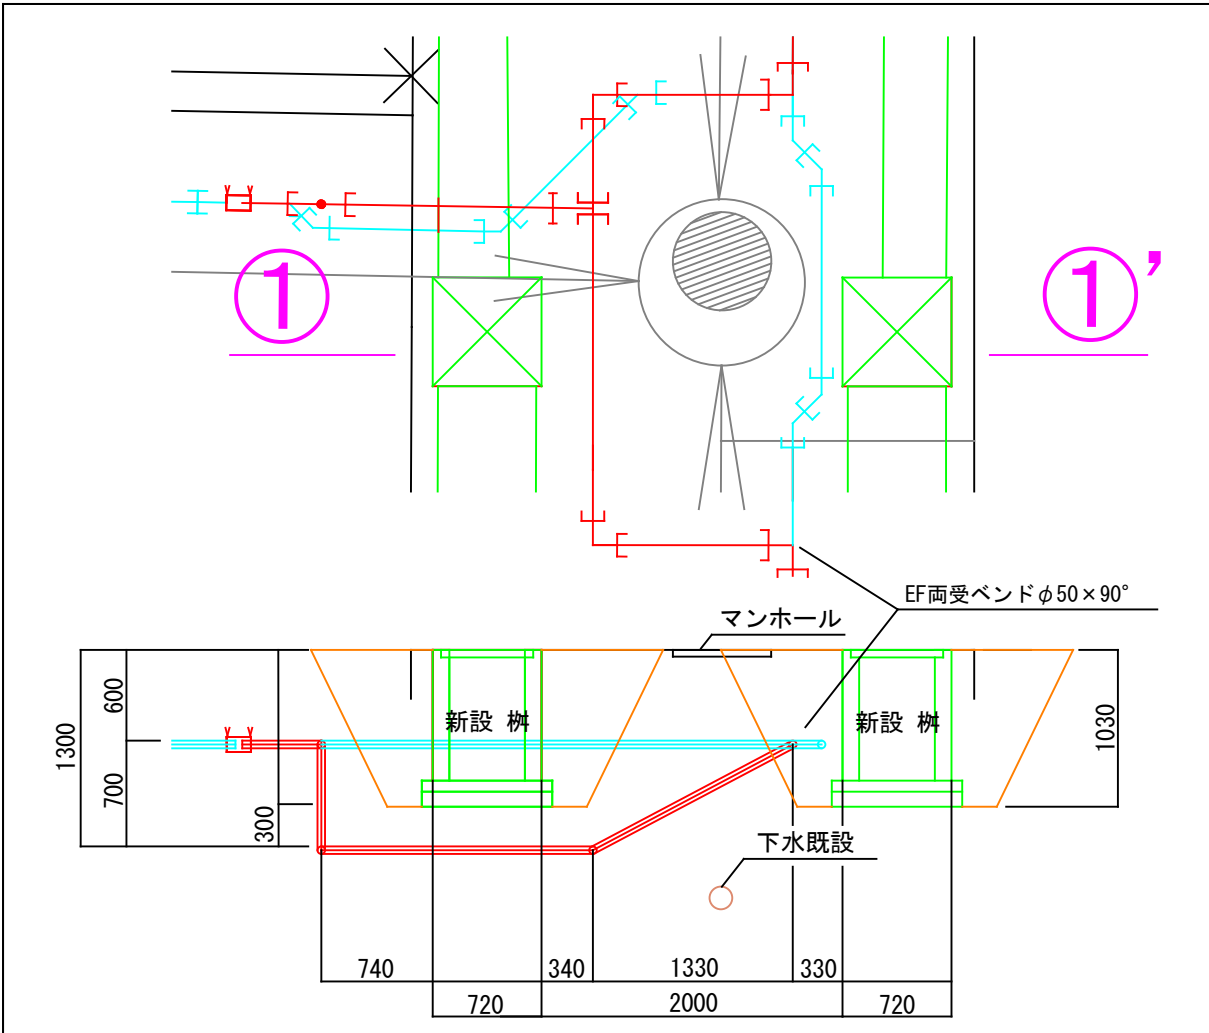

切廻し詳細図② s=1:50

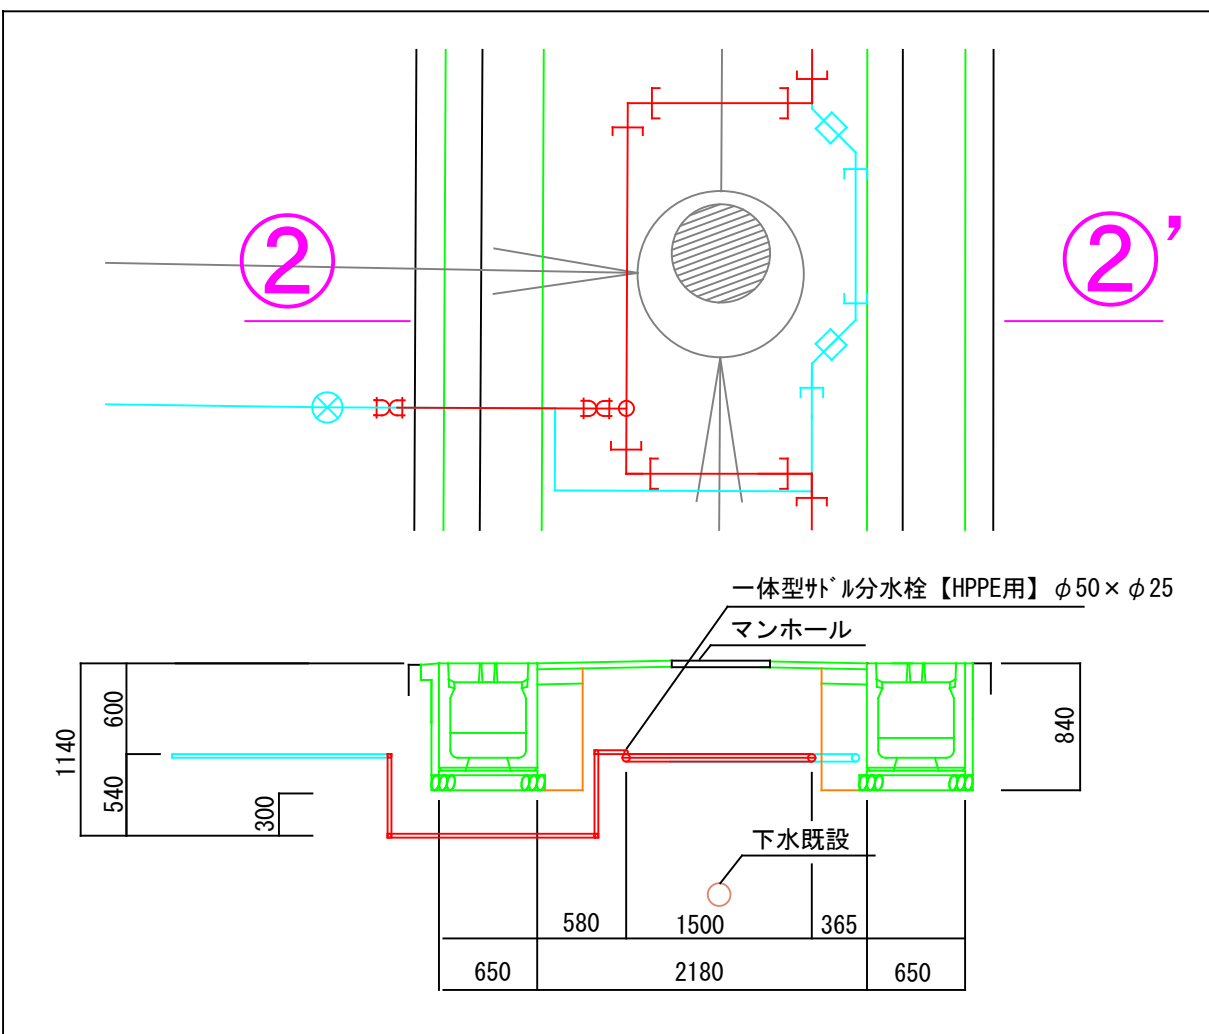

舗装復旧構成図 s=1:10

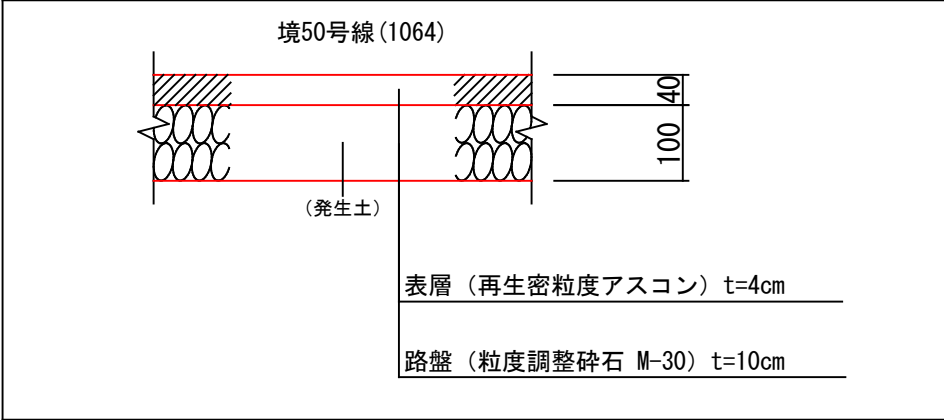

工事名	余子155号線改良ほか1件に伴う		
	配水管布設替工事		
配管図	006		
図面番号	2/2	整理番号	041
設計年月日	令和8年8月	日	
完成年月日	令和	年	月 日
米子市上下水道局 水道設計監理課			