


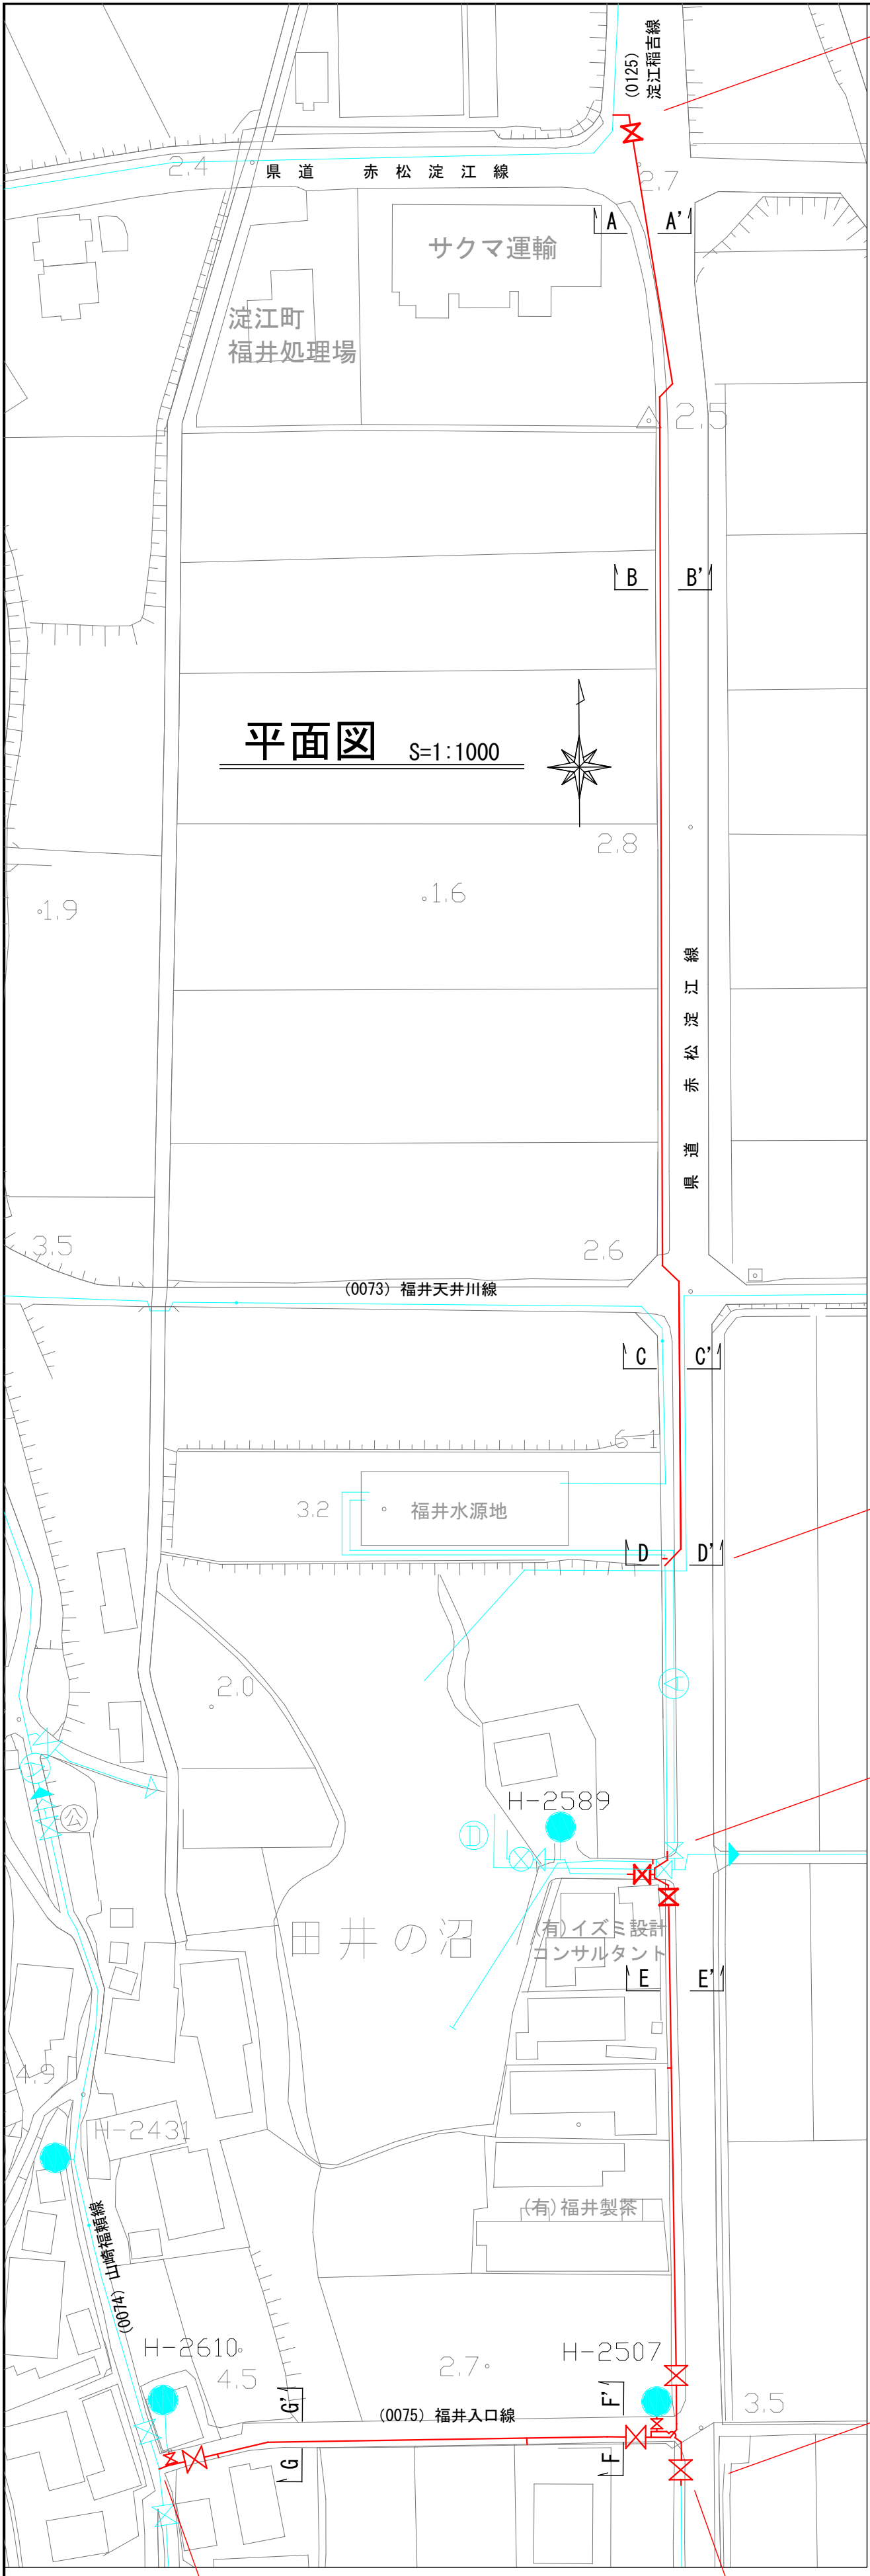

①配水管布設工事 HPPE φ 150 L=308m (308.3m)


②配水管布設替工事 HPPE φ 150 L=119m (120.6m)

②給水管切替工事 φ 150 × φ 20 1か所


②ビニール管処分 1式

②配水管切替工事 HPPE φ 75 1か所 (1.7m)





③配水管布設替工事 HPPE φ 150 L=106m (106.3m)
③給水管切替工事 φ 150 × φ 20 2か所
③配水管切替工事 HPPE φ 100 1か所 (8.1m)

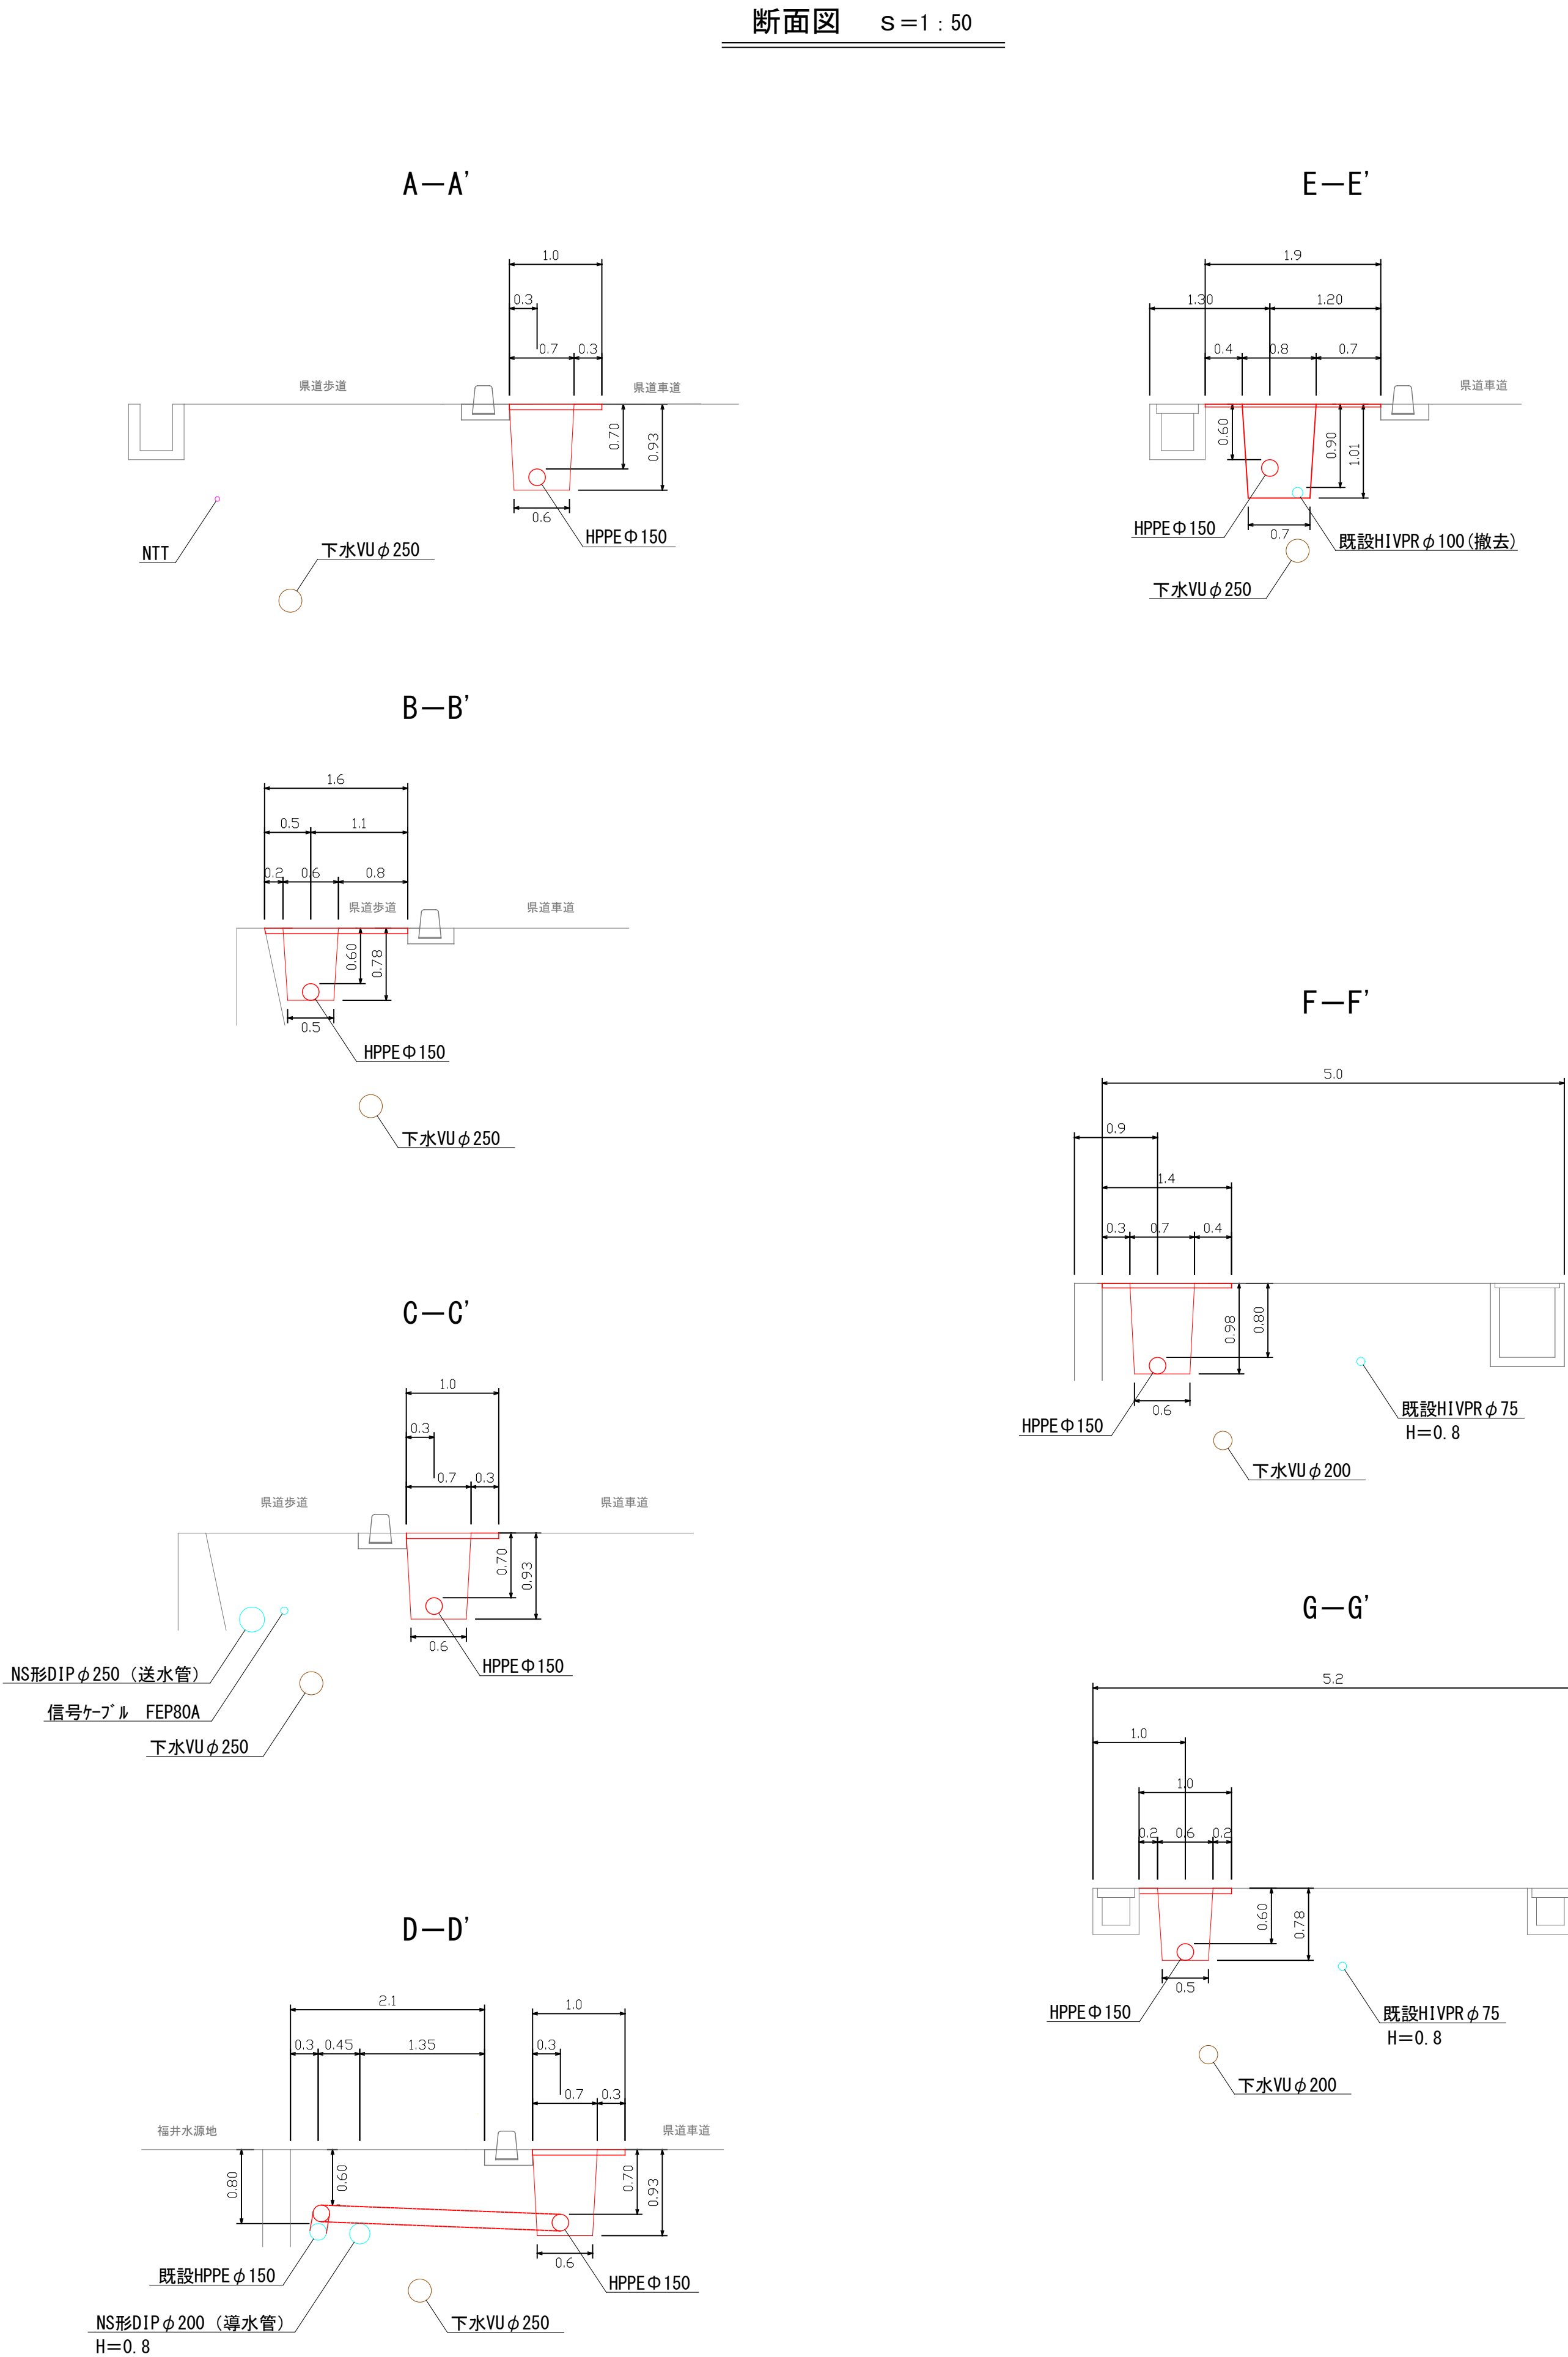

位置図 S=1:10000

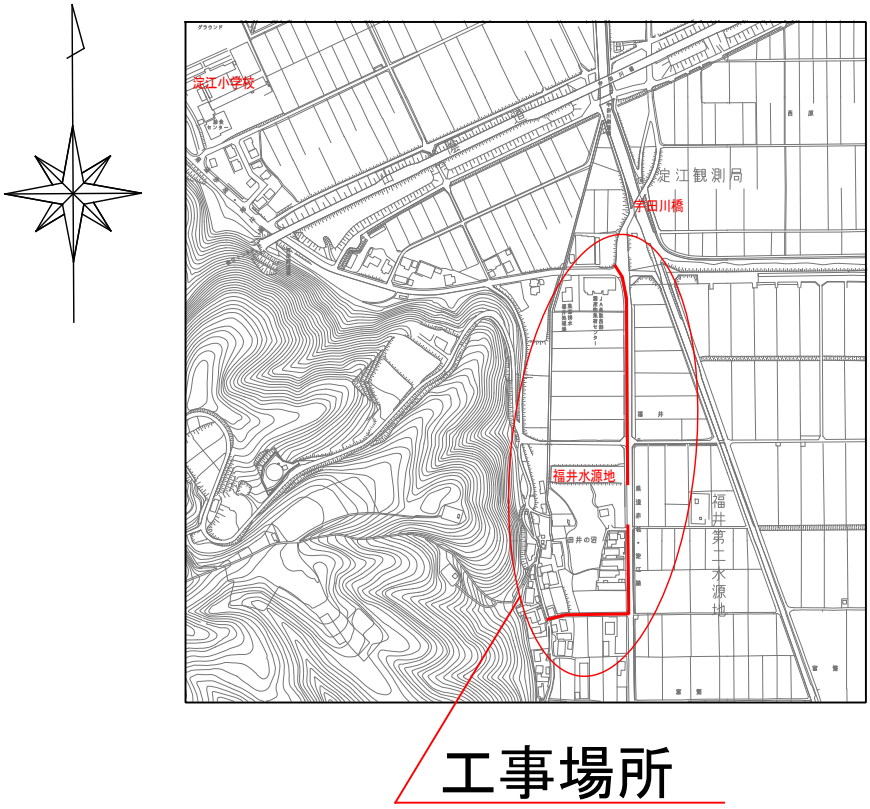

舗装復旧構成図 S=1:10

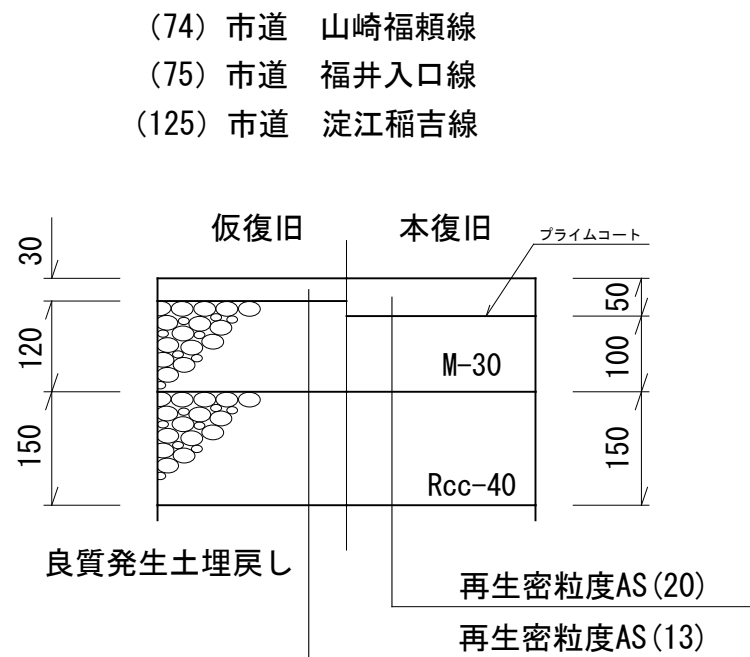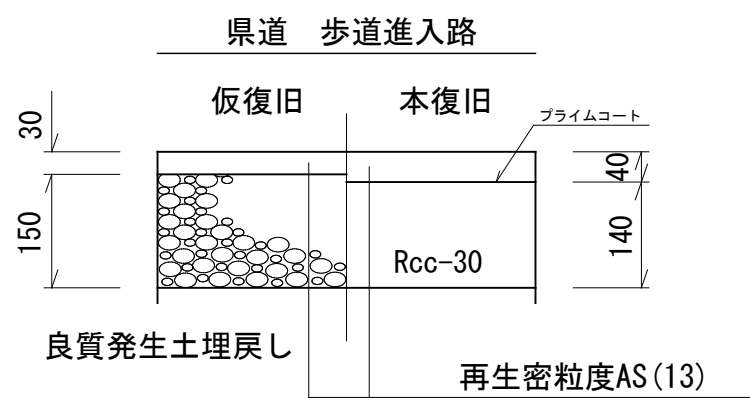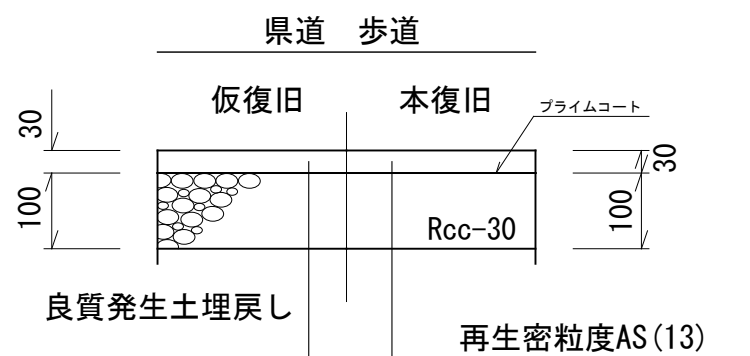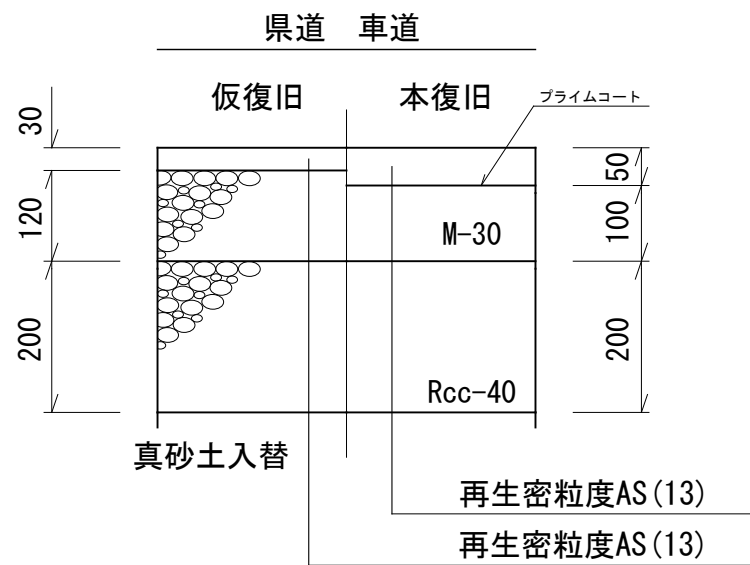

工事名	東部配水区再編事業		
	配水管布設工事 (福井工区)		
配管図	96		
図面番号	1/3	整理番号	R8-42
設計年月日	令和8年9月	日	
完成年月日	令和8年	月	日
米子市上下水道局 水道設計監理課			

①配水管布設工事 HPPE φ150






平面詳細図 S = Non

③配水管布設替工事 HPPE ϕ 150

③給水管切替工事

③配水管切替工事 HPPE φ100

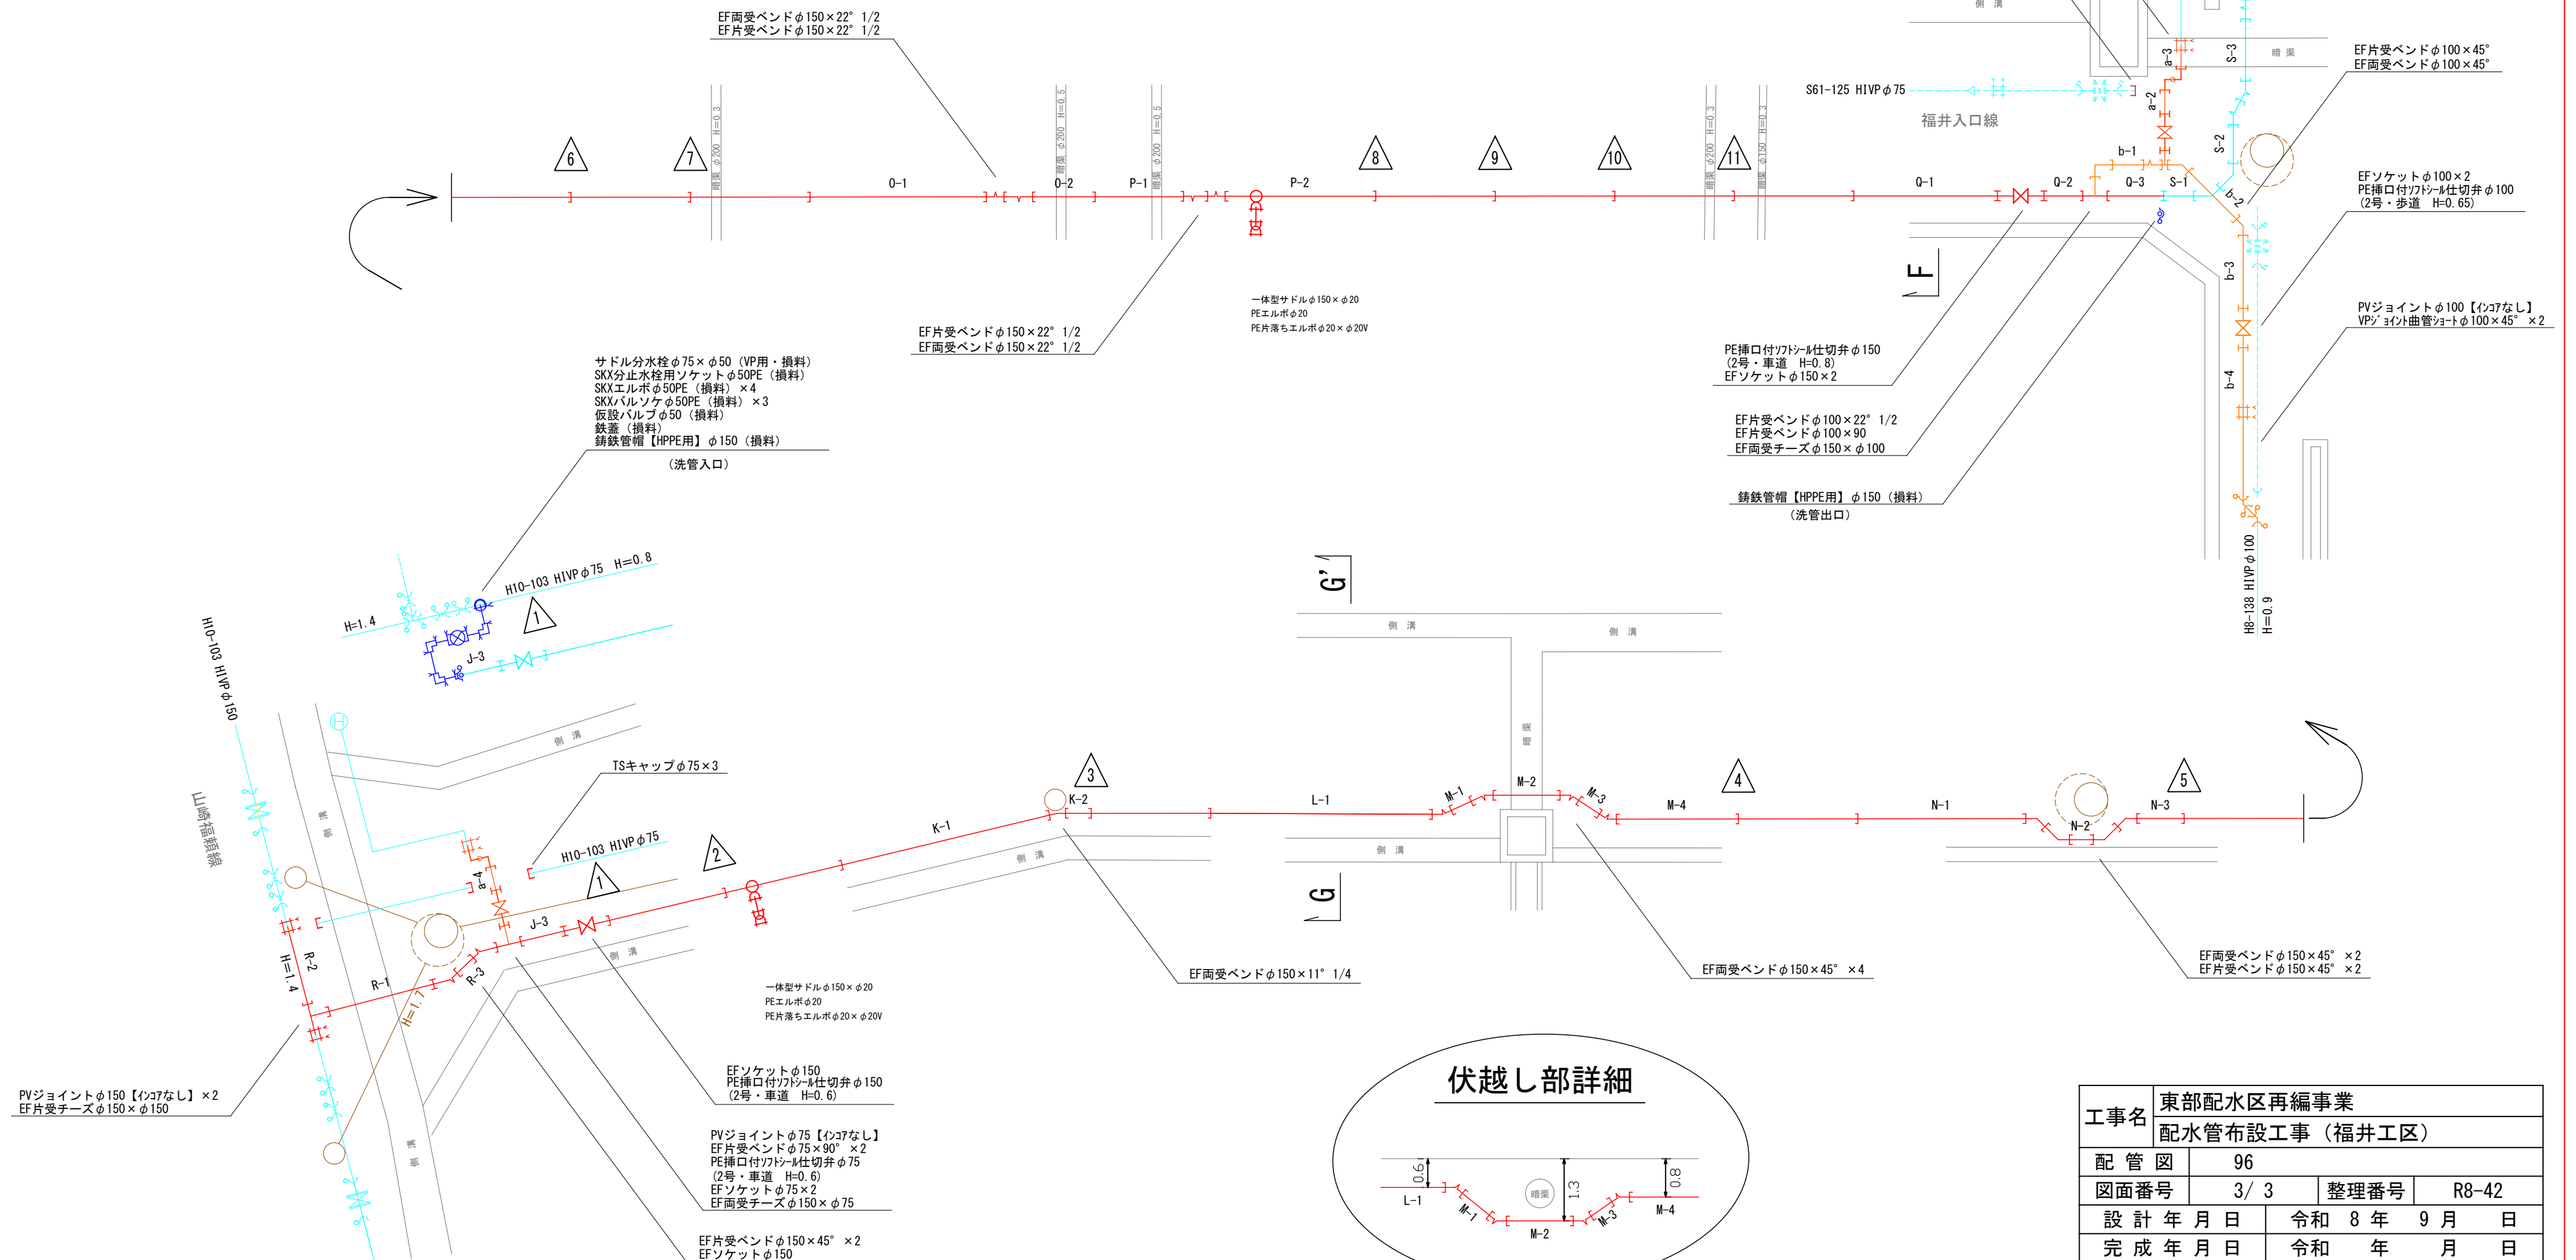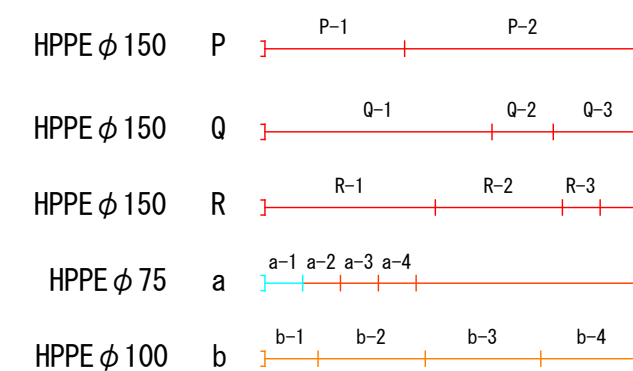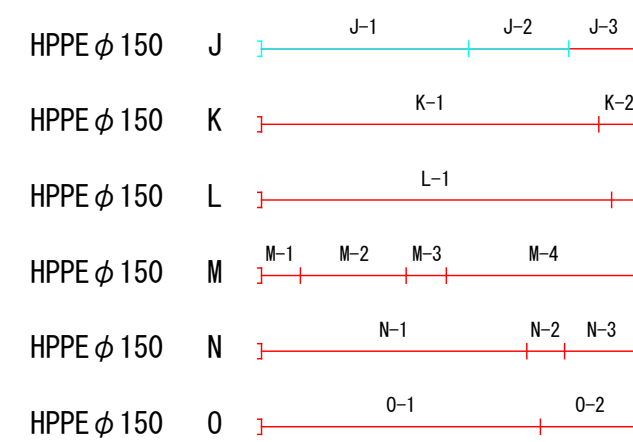

工事名	東部配水区再編事業		
	配水管布設工事（福井工区）		
配管図	96		
図面番号	3 / 3	整理番号	R8-42
設計年月日	令和 8 年 9 月 日		
完成年月日	令和 年 月 日		
米子市上下水道局 水道設計監理課			